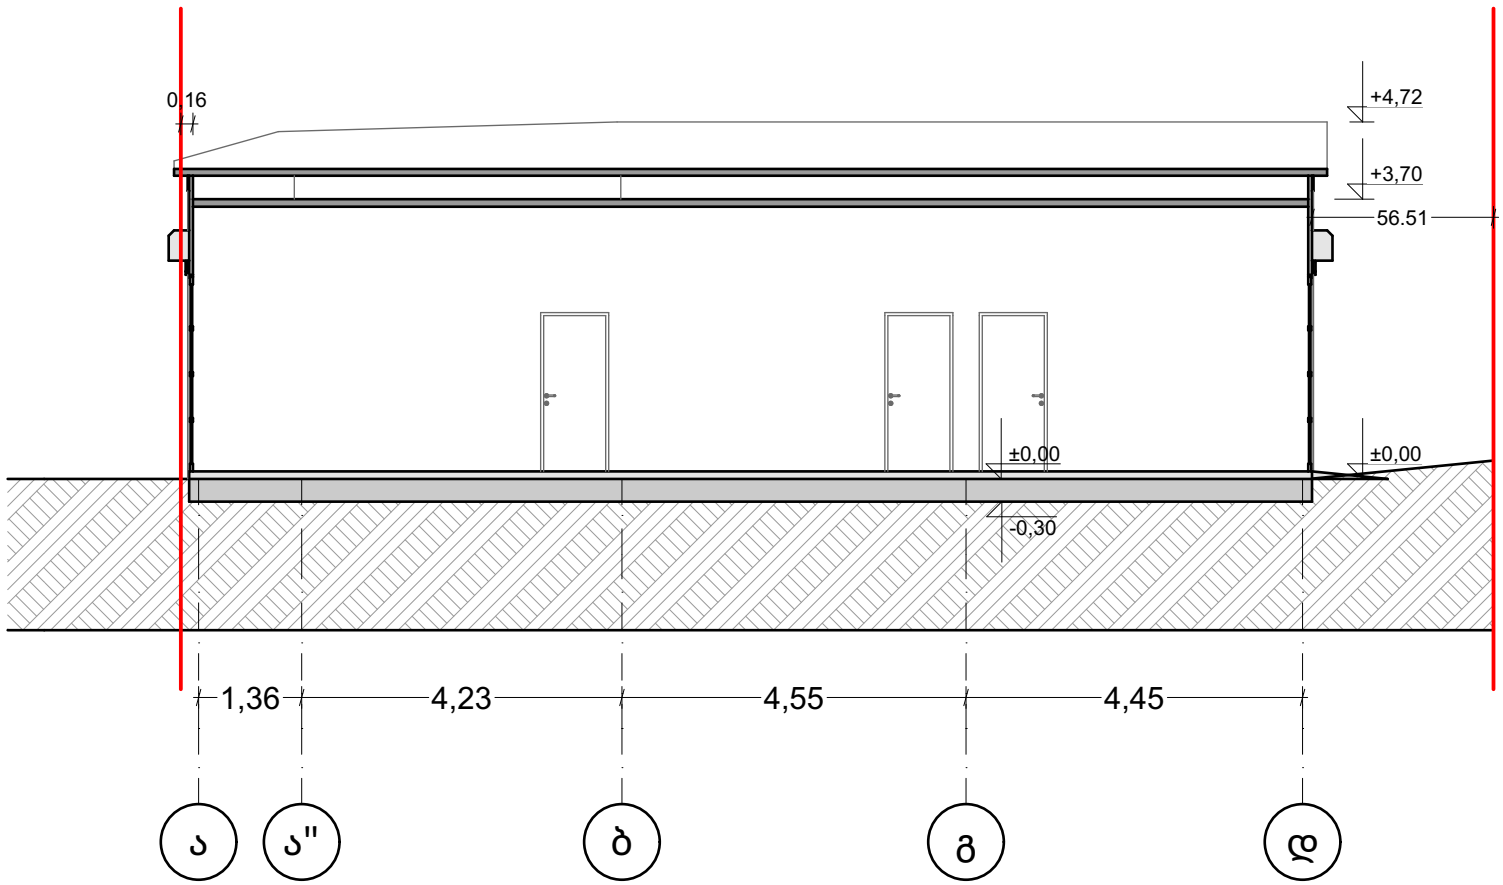

ტიტული	დაკვეთა	პროექტი N

სიტოაციური სქემა

პირობითი აღნიშვნები

დამკვეთი:	გვარი	ხელმოწერა
	შპს „აკად. გ. ჩაფიძის სახელობის გადაუდებელი კარდიოლოგიის ცენტრი“	
ფუნქციური დანიშნულება:	დამხმარე ტექნიკური შენობა	
პროექტის მისამართი:	ქ. თბილისი, ნინო ჯავახიშვილის ქუჩა N1; ქ. თბილისი, კონსტანტინე ჩაჩავას ქუჩა N5-ის მიმდებარედ	
ნახაზი:	ჭრილი 1	

არქიტექტურული ნაწილი

საპროექტო ჯგუფი

თანამდებობა	გვარი	ხელმოწერა
მთ.არქიტექტორი	დ. მაღრაძე	
არქიტექტორი	დ. მაღრაძე	

მასშტაბი:	**თარიღი: 12/12/2025**

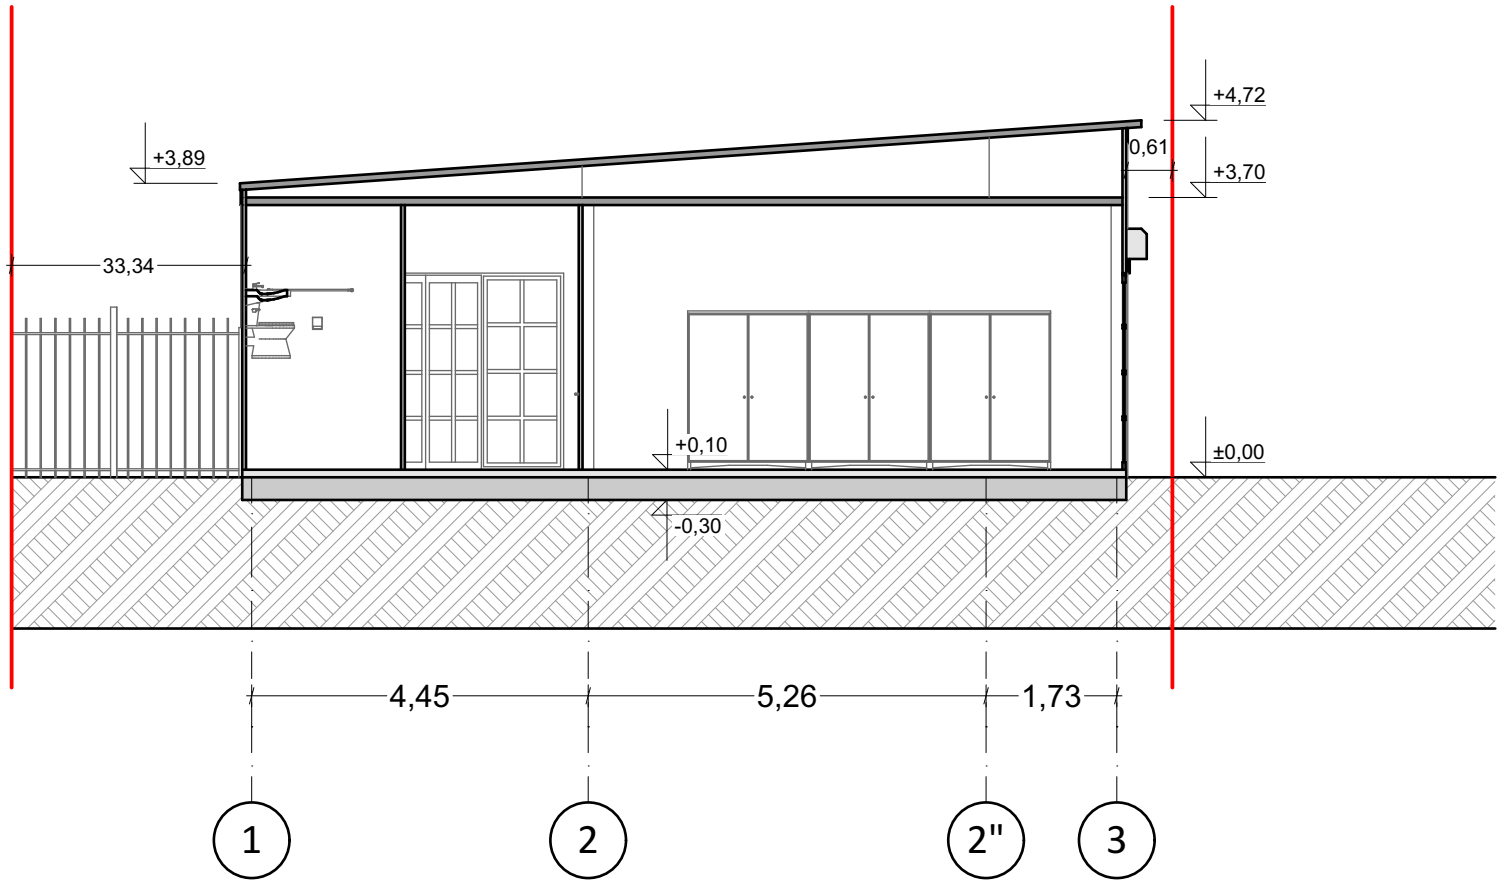

ტიტული	დაკვეთა	პროექტი N

სიტოაციური სქემა

პირობითი აღნიშვნები

დამკვეთი:	გვარი	ხელმოწერა
	შპს „აკად. გ. ჩაფიძის სახელობის გადაუდებელი კარდიოლოგიის ცენტრი“	
ფუნქციური დანიშნულება:	დამხმარე ტექნიკური შენობა	
პროექტის მისამართი:	ქ. თბილისი, ნინო ჯავახიშვილის ქუჩა N1; ქ. თბილისი, კონსტანტინე ჩაჩავას ქუჩა N5-ის მიმდებარედ	
ნახაზი:	**ჭრილი 2**	

არქიტექტურული ნაწილი

საპროექტო ჯგუფი

თანამდებობა	გვარი	ხელმოწერა
მთ.არქიტექტორი	დ. მაღრაძე	
არქიტექტორი	დ. მაღრაძე	

მასშტაბი:	**თარიღი: 12/12/2025**