ტ ე ო გ რ ა ფ ი უ ლ ი გ ე გ მ ა

X=481650
Y=4624750

ტიტული	დაკვეთა	პროექტი N


სიტოაციური სქემა


პირობითი აღნიშვნები

დამკვეთი:	გვარი	ხელმოწერა
	შპს „აკად. გ. ჩაფიძის სახელობის გადაუდებელი კარდიოლოგიის ცენტრი“	
ფუნქციური დანიშნულება:	დამხმარე ტექნიკური შენობა	
პროექტის მისამართი:	ქ. თბილისი, ნინო ჯავახიშვილის ქუჩა N1; ქ. თბილისი, კონსტანტინე ჩაჩავას ქუჩა N5-ის მიმდებარედ	
ნახაზი:	**გენ-გეგმა**	
არქიტექტურული ნაწილი		
საპროექტო ჯგუფი		
თანამდებობა	გვარი	ხელმოწერა
მთ.არქიტექტორი	დ. მაღრაძე	
არქიტექტორი	დ. მაღრაძე	
მასშტაბი:	**თარიღი: 12/12/2025**	

პ ი რ ო ბ ი თ ი ნ ი შ ნ ე ბ ი

საცხ. სახლი	სატრანსფორმატორო ჯიხური	ღობე	საერთაშორ ისო	ხის ღობე	ელ. ქსელები
არასაცხ. სახლი	რეზერვუარი	ქვის კედელი	სისტემის კოორდინ.	წ წყალგაყვანილობა	გაზი
ფარდული	არხი	კედელი	ალგილოგ. სისტემის სამუშაო კოორდინ.	კ კანალიზაცია	კგბ კაშხირგაბმულობა
მშენებ. შენობა	მდელო	გზის კონტური		სნ სანიაღვრე	ელ. გადამცემი ბოძი
სამეთვალყურეო ჯიხი	ხეები	ფლატე			
		ბენზოგასამართი			

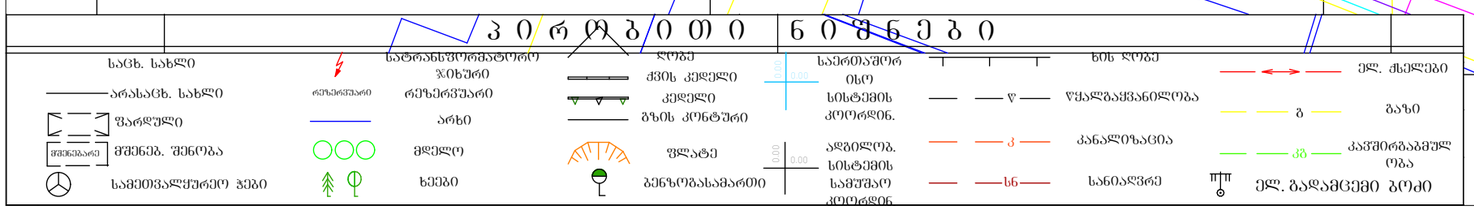

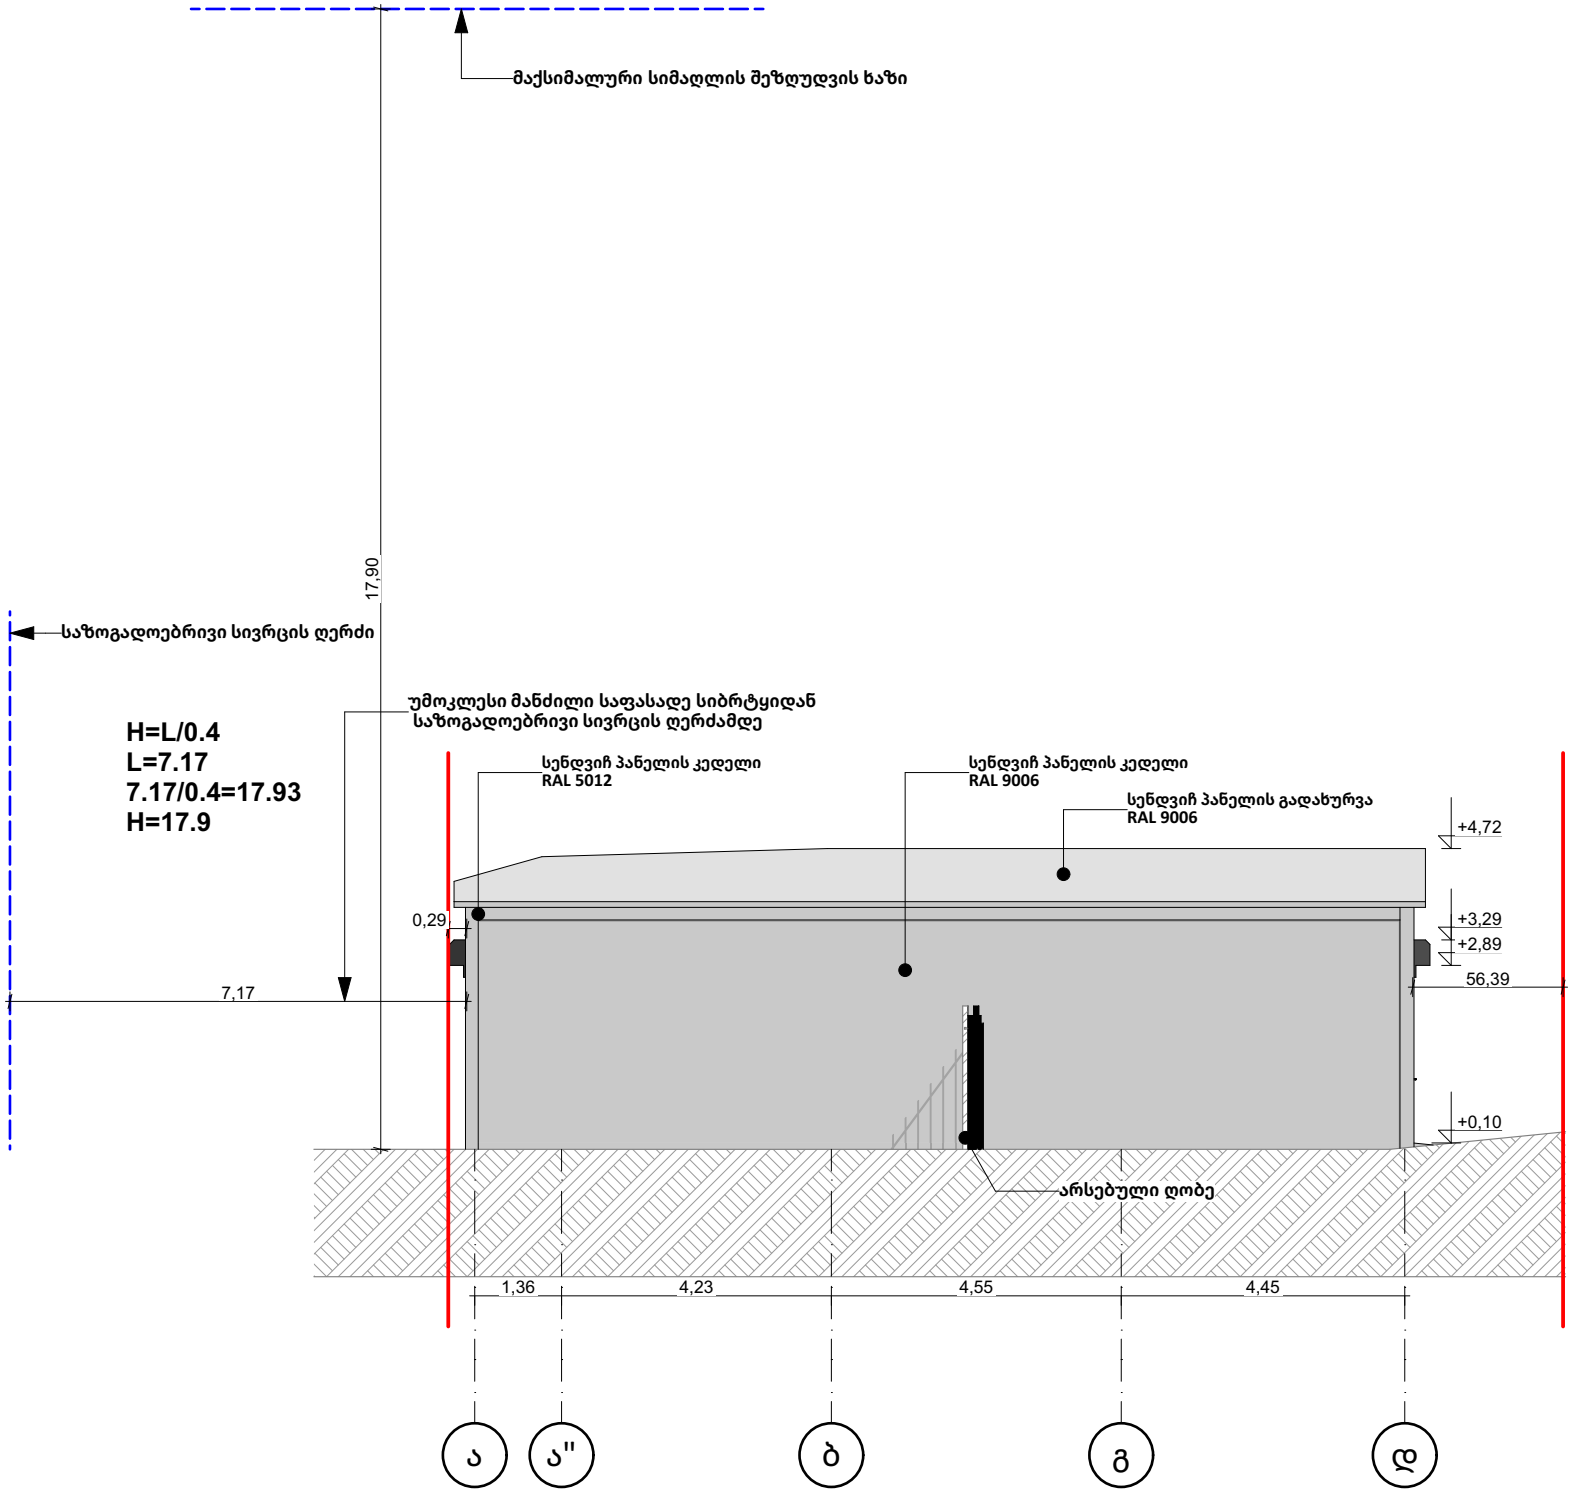

ტიტული	დაკვეთა	პროექტი N

სიტოაციური სქემა

პირობითი აღნიშვნები

დამკვეთი:	გვარი	ხელმოწერა
	შპს „აკად. გ. ჩაფიძის სახელობის გადაუდებელი კარდიოლოგიის ცენტრი“	
ფუნქციური დანიშნულება:	დამხმარე ტექნიკური შენობა	
პროექტის მისამართი:	ქ. თბილისი, ნინო ჯავახიშვილის ქუჩა N1; ქ. თბილისი, კონსტანტინე ჩაჩავას ქუჩა N5-ის მიმდებარედ	
ნახაზი:	სიმაღლის სქემა 2	

არქიტექტურული ნაწილი

საპროექტო ჯგუფი

თანამდებობა	გვარი	ხელმოწერა
მთ.არქიტექტორი	დ. მაღრაძე	
არქიტექტორი	დ. მაღრაძე	

მასშტაბი:	თარიღი: 12/12/2025