
გეგმა
0.00 ნიშნულზე

ექსპლიკაცია

1001 სავაჭრო დარბაზი - 76.15მ²
1002 დერეფანი - 8.65მ²
1003 კიბის უჯრედი - 3.80მ²
1004 სველი წერტილი - 7.95მ²

96.55მ²

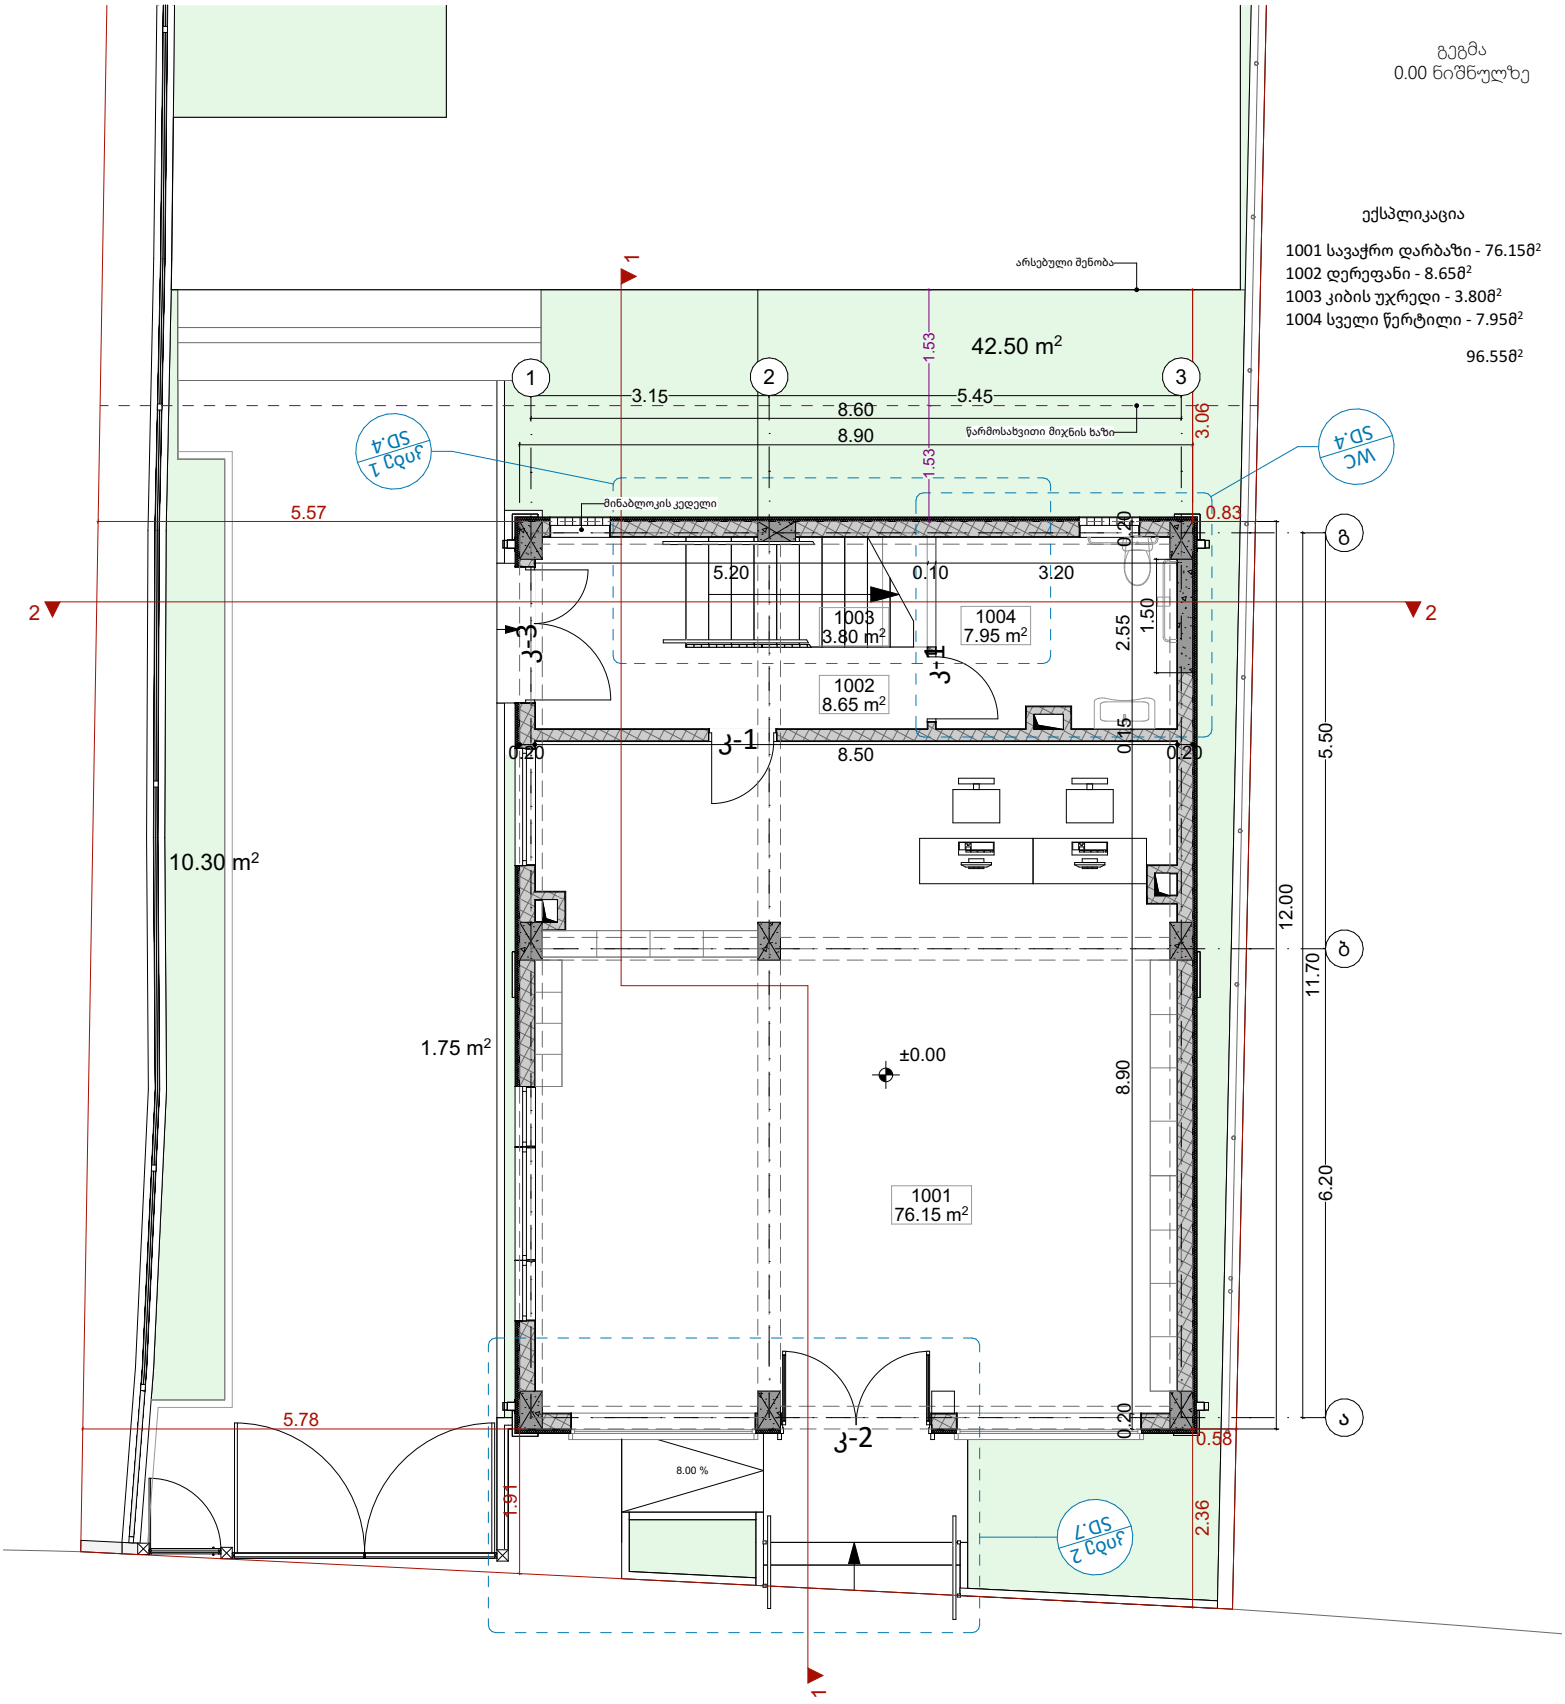

პირობითი აღნიშვნები

- ღერძის ხაზი
- ჭრილის ხაზი
- არქიტექტურული ნიშნული
- საკადასტრო საზღვარი
- წარმოსახვითი მიჯნის ხაზი
- ბლოკი
- ბეტონი

პროექტის სახელწოდება

"პირველადი მოხმარების საქონლის მაღაზია"

მისამართი

ს/კ: 01.12.07.017.015
ქალაქი თბილისი, ქუჩა ლიახვის N25

არქიტექტორი	ნ.გვენეტაძე		ნახაზის დასახელება	მასშტაბი:	1:100
	გ.ბურცილავა			თარიღი	2026
დამკვეთი	რ.ჯავახია		"გეგმა"	სტადია	გვერდი:
				პროექტი	

A4


გვერდები რაოდენობა

გეგმა
+3.90 ნიშნულზე

ექსპლიკაცია

1101 კიბის უჯრედი - 7.10მ²
1102 დერეფანი - 10.00მ²
1103 სველი წერტილი - 4.90მ²
1104 სათავსი - 17.25მ²
1105 ტექნიკური ოთახი - 6.65მ²
1106 ადმინისტრაცია - 23.90მ²
1107 სამზარეულო - 27.45მ²

97.25მ²

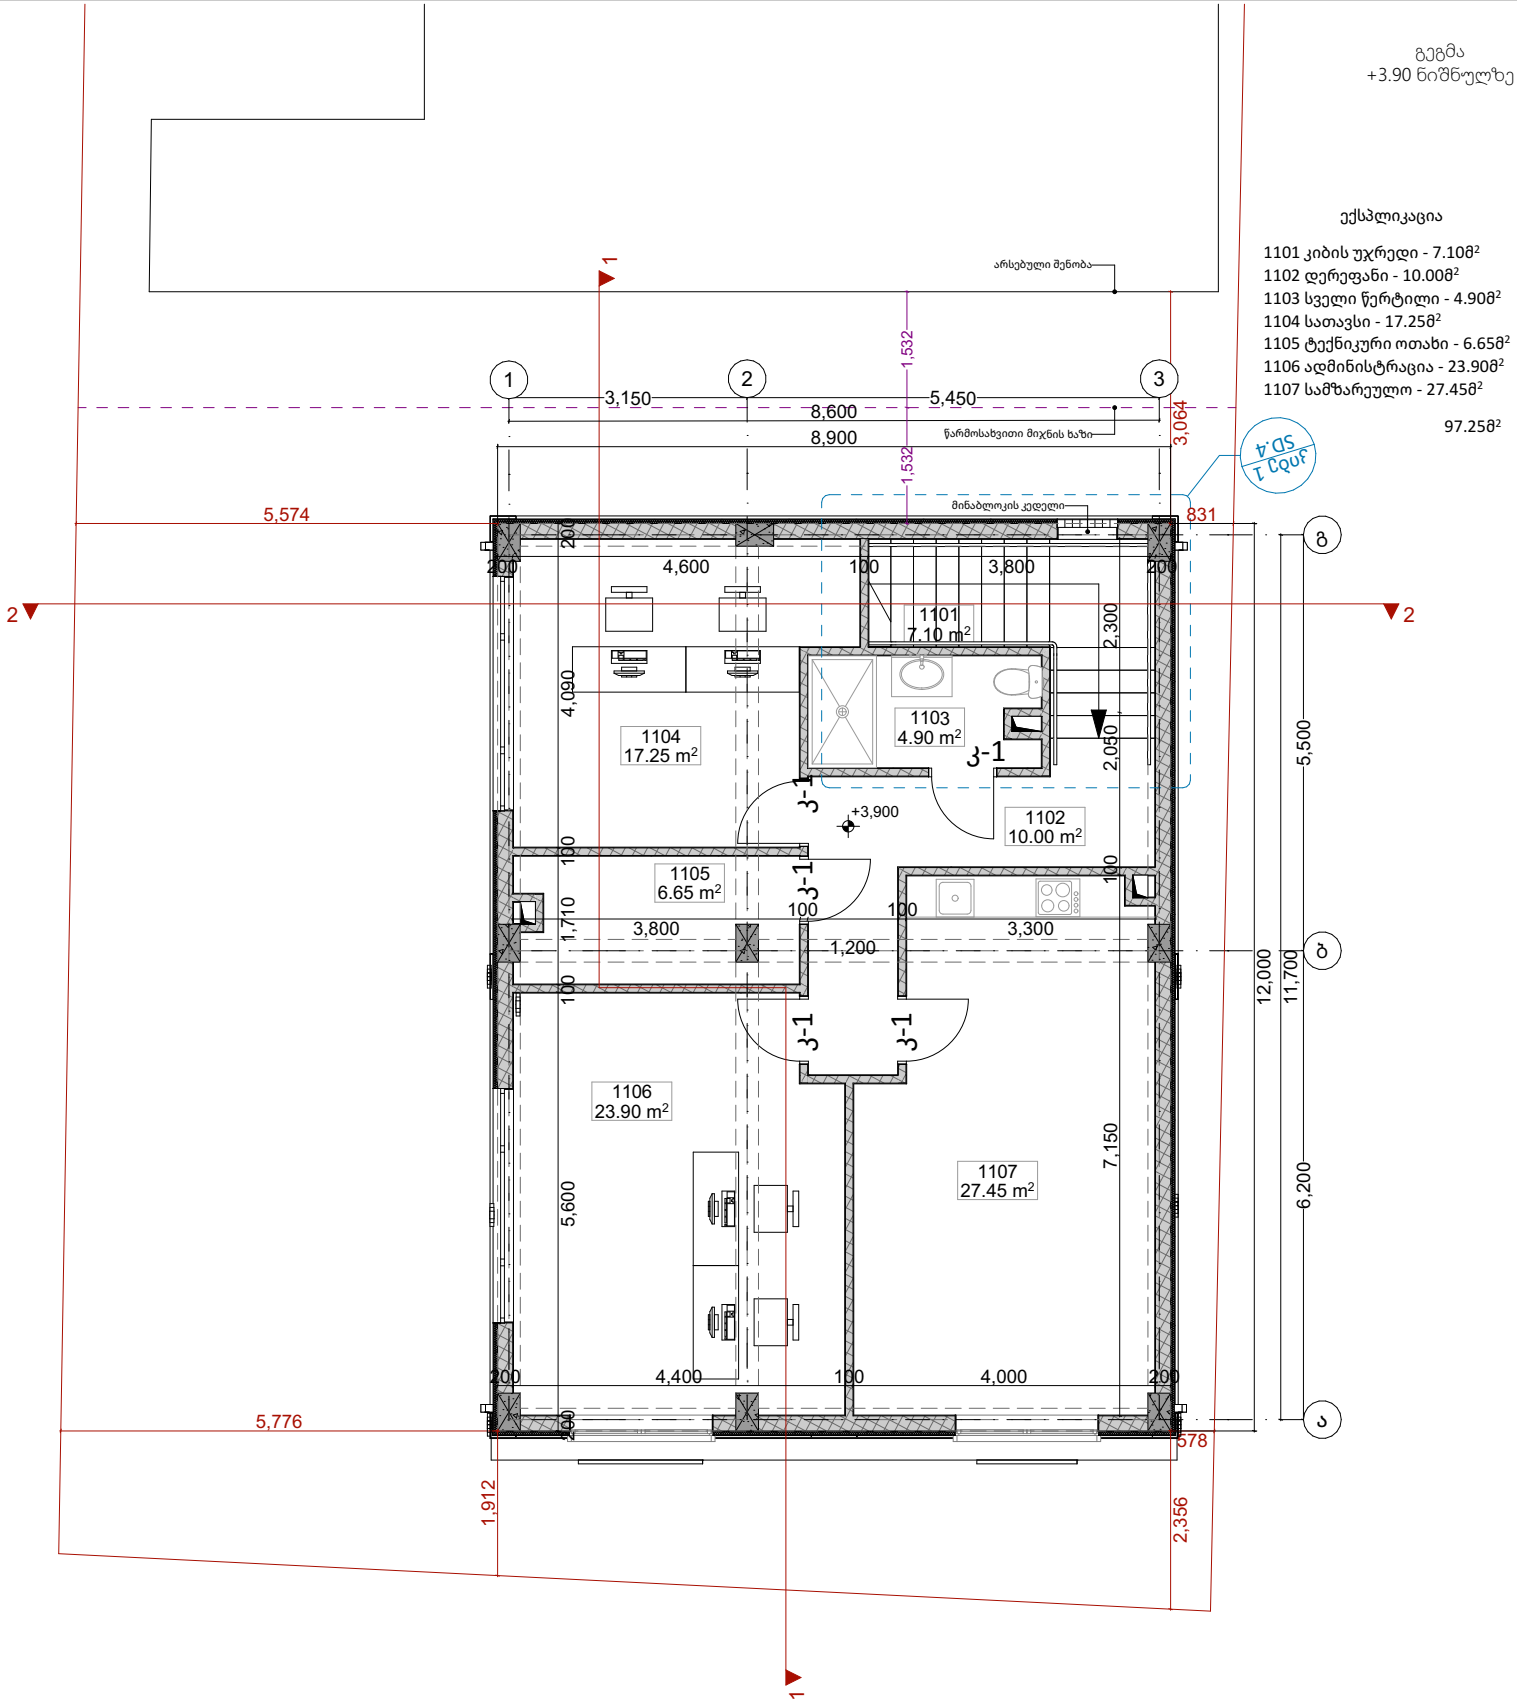

პირობითი აღნიშვნები

- ღერძის ხაზი
- ჭრილის ხაზი
- არქიტექტურული ნიშნული
- საკადასტრო საზღვარი
- წარმოსახვითი მიჯნის ხაზი
- ბლოკი
- ბეტონი

პროექტის სახელწოდება

"პირველადი მოხმარების საქონლის მაღაზია"

მისამართი


ს/კ: 01.12.07.017.015
ქალაქი თბილისი, ქუჩა ლიახვის N25

არქიტექტორი	ნ.გვენეტაძე		ნახაზის დასახელება	მასშტაბი:	1:100
	გ.ხურცილავა			თარიღი	2026
დამკვეთი	რ.ჯავახია		"გეგმა"	სტადია	გვერდი:
				პროექტი	

A4

გვერდები რაოდენობა

გეგმა
სახურავი

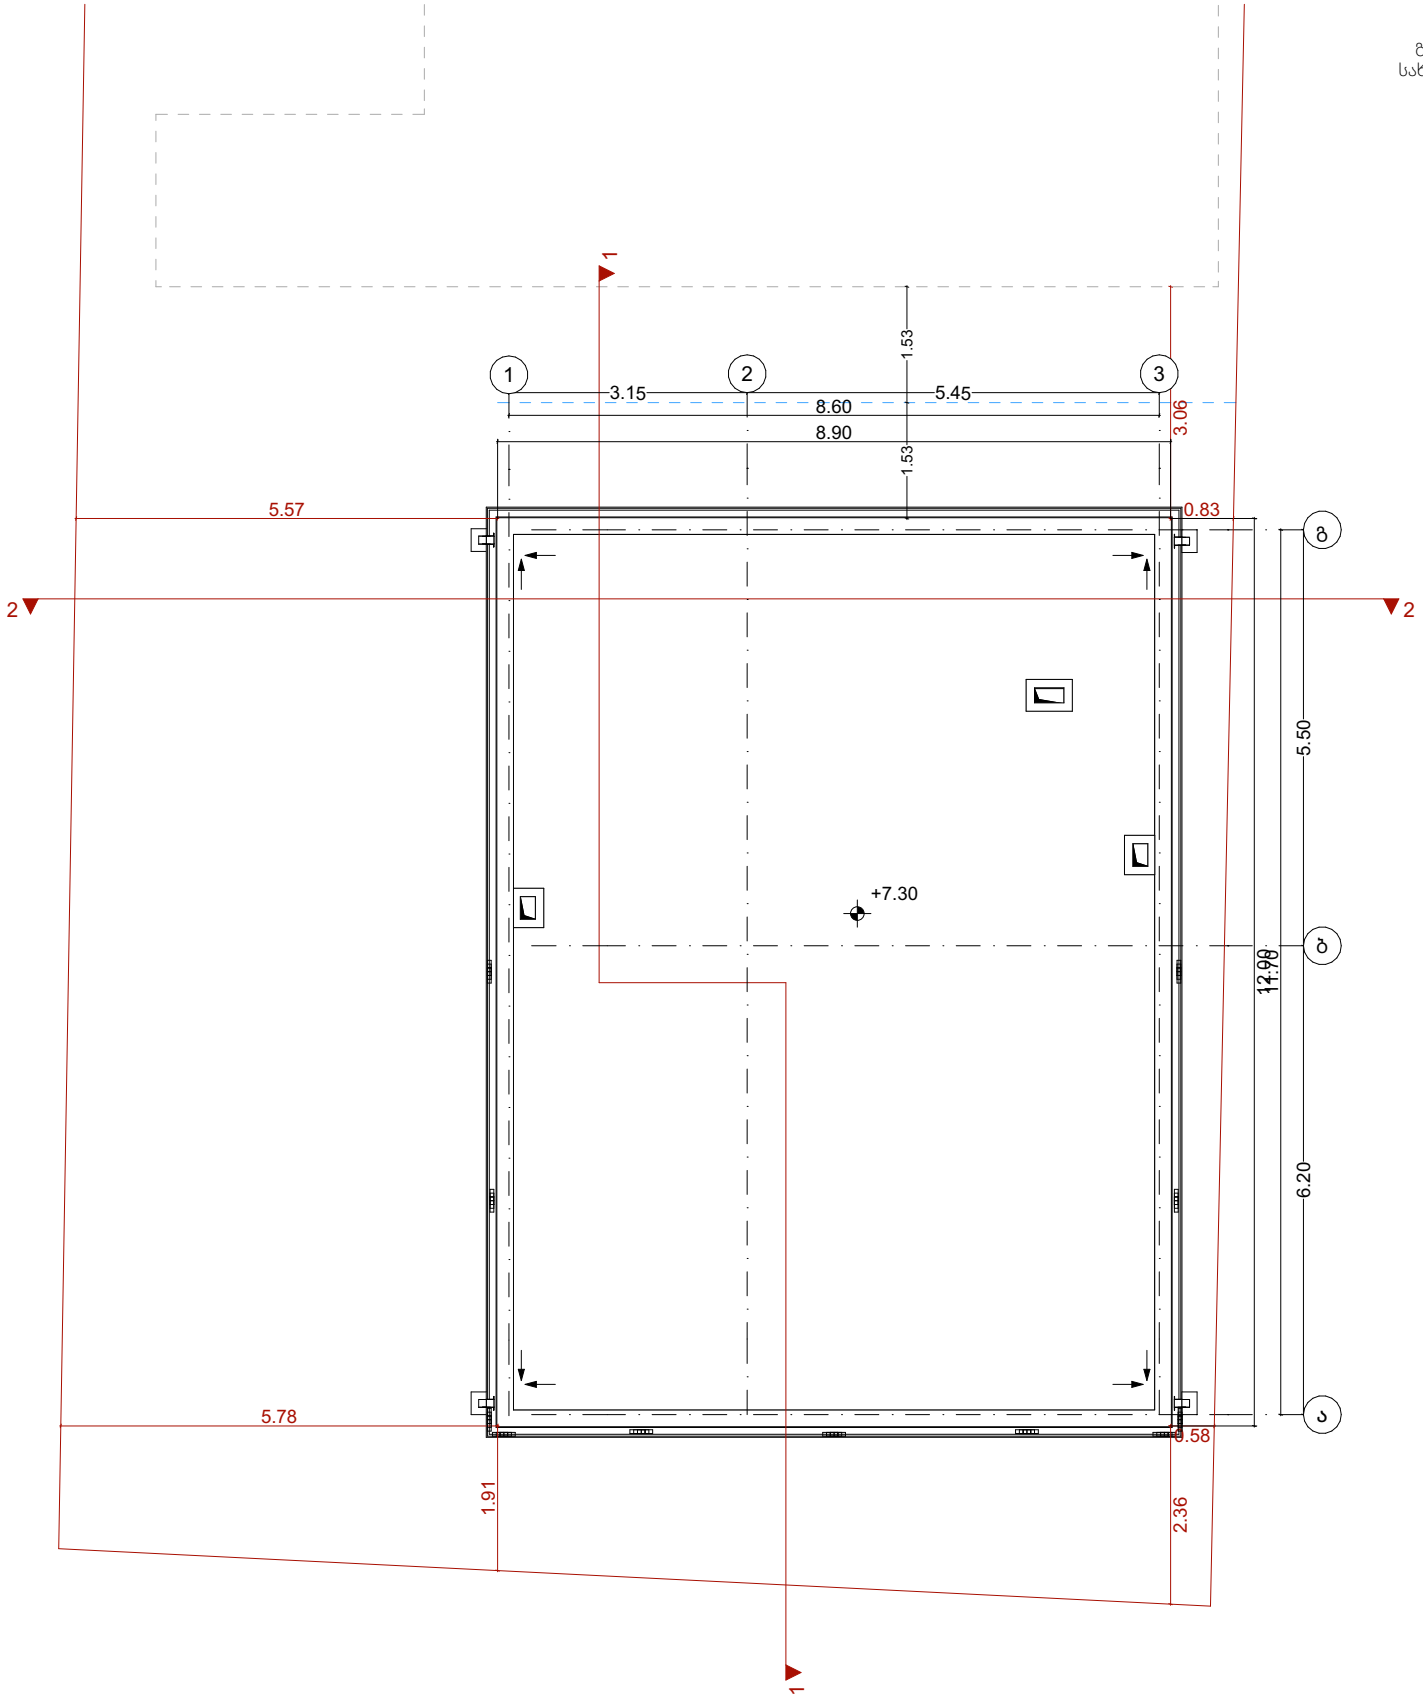

პირობითი აღნიშვნები

- ღერძის ხაზი
- ჭრილის ხაზი
- არქიტექტურული ნიშნული
- საკადასტრო საზღვარი
- წარმოსახვითი მიჯნის ხაზი
- ბლოკი
- ბეტონი

პროექტის სახელწოდება

"პირველადი მოხმარების საქონლის მაღაზია"

არქიტექტორი	ნ.გვენეტაძე	
	გ.ხურცილავა	
დამკვეთი	რ.ჯავახია	


მისამართი

ს/კ: 01.12.07.017.015
ქალაქი თბილისი, ქუჩა ლიახვის N25


ნახაზის დასახელება

"გეგმა"

მასშტაბი:	1:100	A4
თარიღი	2026	
სტადია	გვერდი:	გვერდები რაოდენობა
პროექტი		

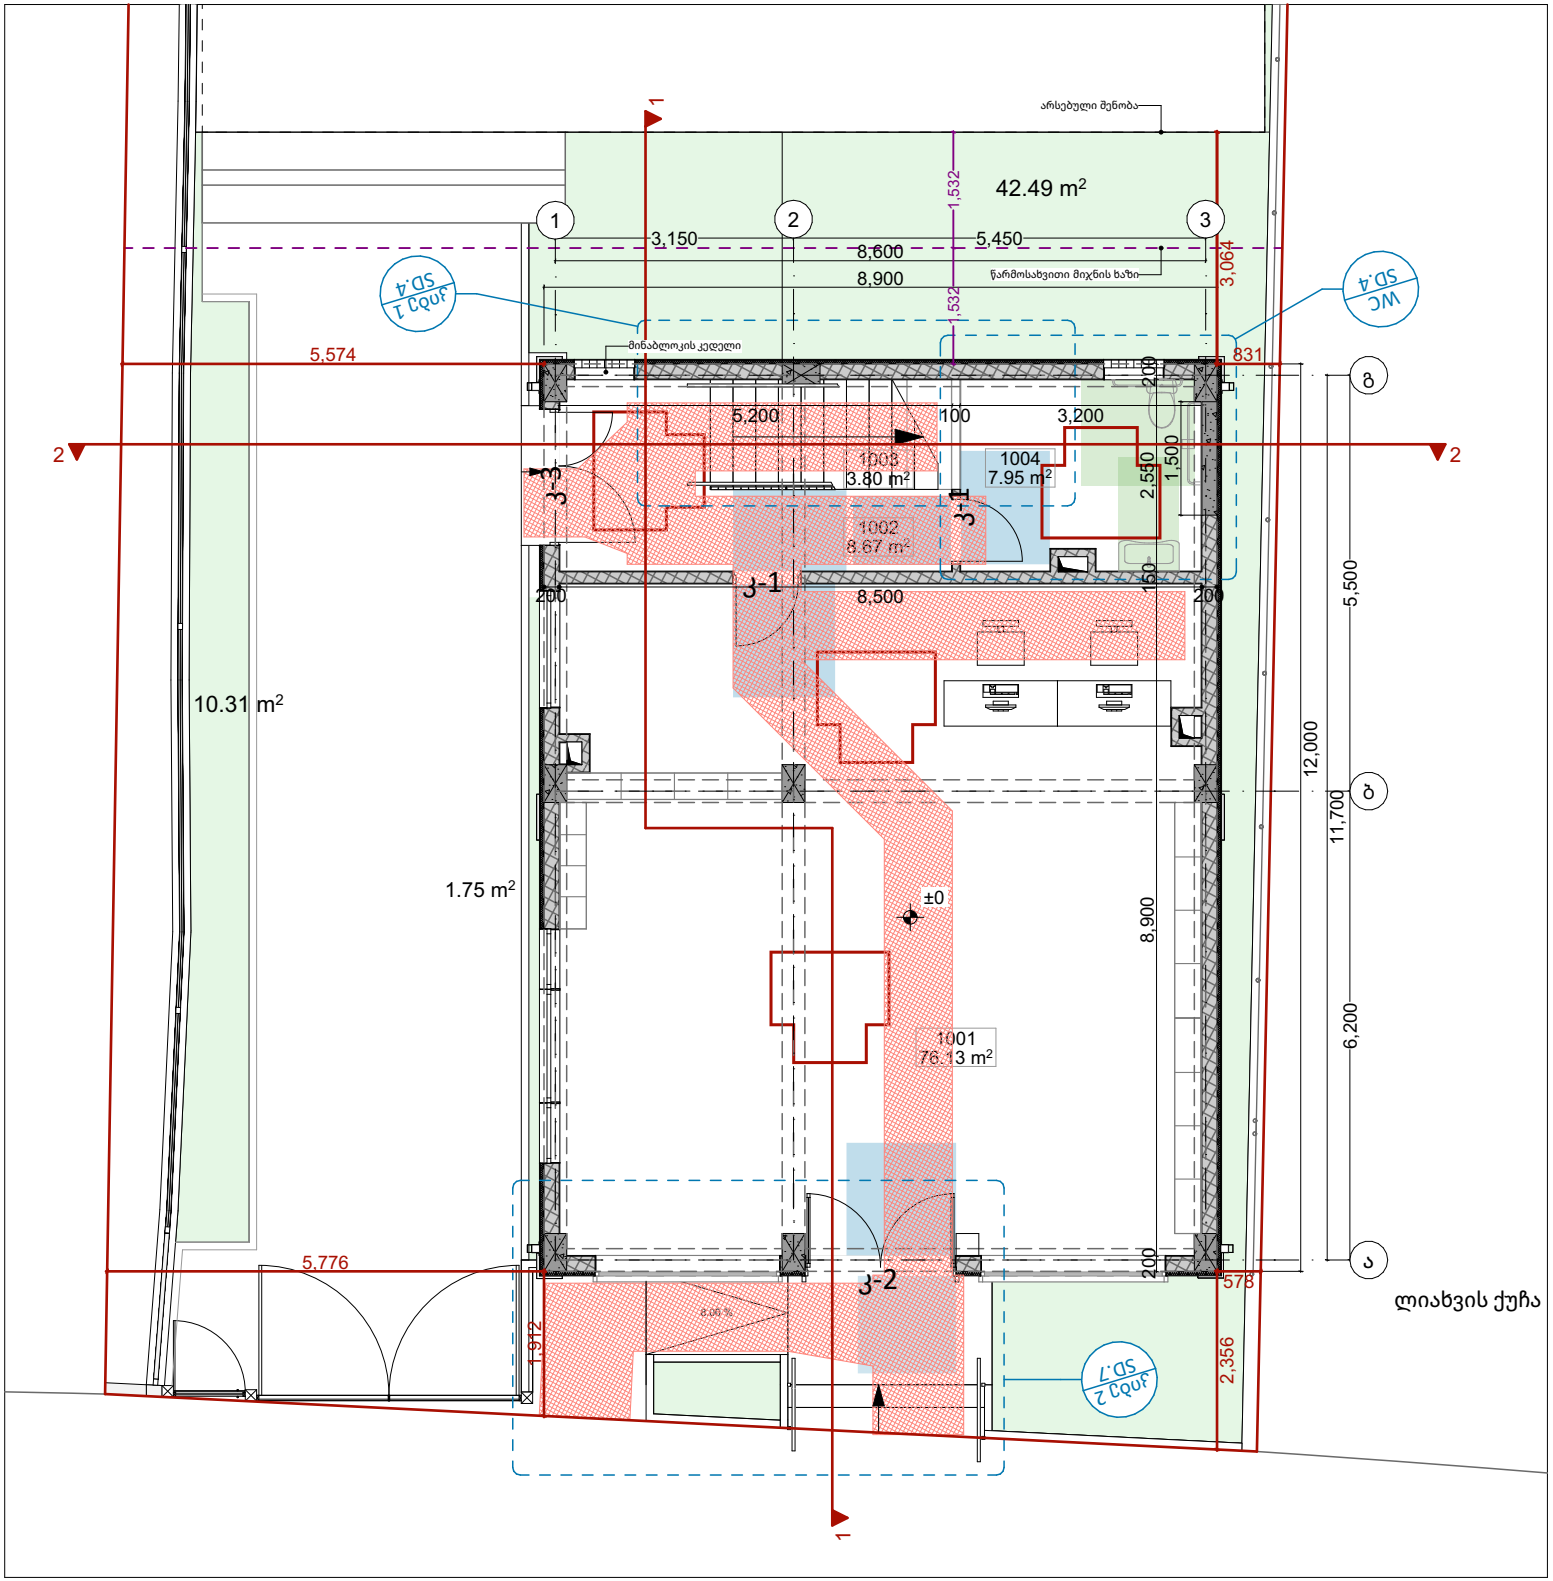

კართან მანევრირებისთვის საჭირო სივრცეები

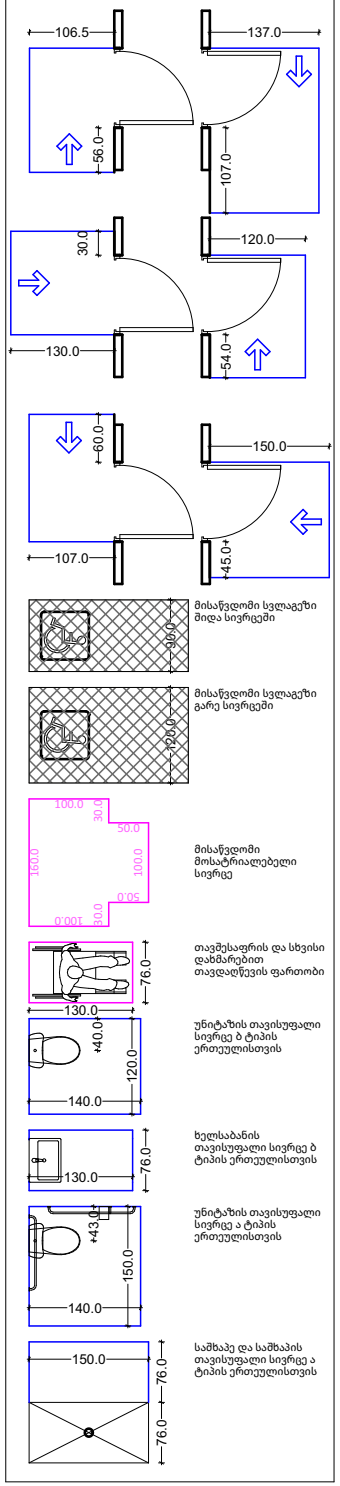

მისაწვდომი სვლაგზა შიდა სივრცეში

მისაწვდომი სვლაგზა გარე სივრცეში

მისაწვდომი მოსატრიალებელი სივრცე

თავშესაფრის და სხვისი დახმარებით თავდაცვის ფართობი

უნიტაზის თავისუფალი სივრცე ბ ტიპის ერთეულისთვის

ხელსაბანის თავისუფალი სივრცე ბ ტიპის ერთეულისთვის

უნიტაზის თავისუფალი სივრცე ა ტიპის ერთეულისთვის

სამხაპე და საშხაპის თავისუფალი სივრცე ა ტიპის ერთეულისთვის

გეგმა: მიწისპირა სართული
მასშტაბი: 1:100

ფორმატი: A-4

პროექტის სახელწოდება

სავაჭრო-კომერციული შენობა

მისამართი

ქ, თბილისი, ლიახვის ქუჩა N25

ს/კ: 01.12.07.017.015

პროექტის ავტორი არქიტექტორი:

არქიტექტორი: ნ. გვენეტაძე

პროექტის არქიტექტურული ნაწილი შემოწმებულია არქიტექტორ დავით ბოჭორიშვილის მიერ.


პ.ნ. 20001065298
საკონტაქტო ტელეფონი: (+995) 555 369 552
ელ. ფოსტა: davitbotchorishvili0@gmail.com

შენიშვნა:


ნახაზი მომზადებულია მისაწვდომობის ეროვნული სტანდარტის წესების მიხედვით

SD.1

თბილისი 14,10,2026 წ

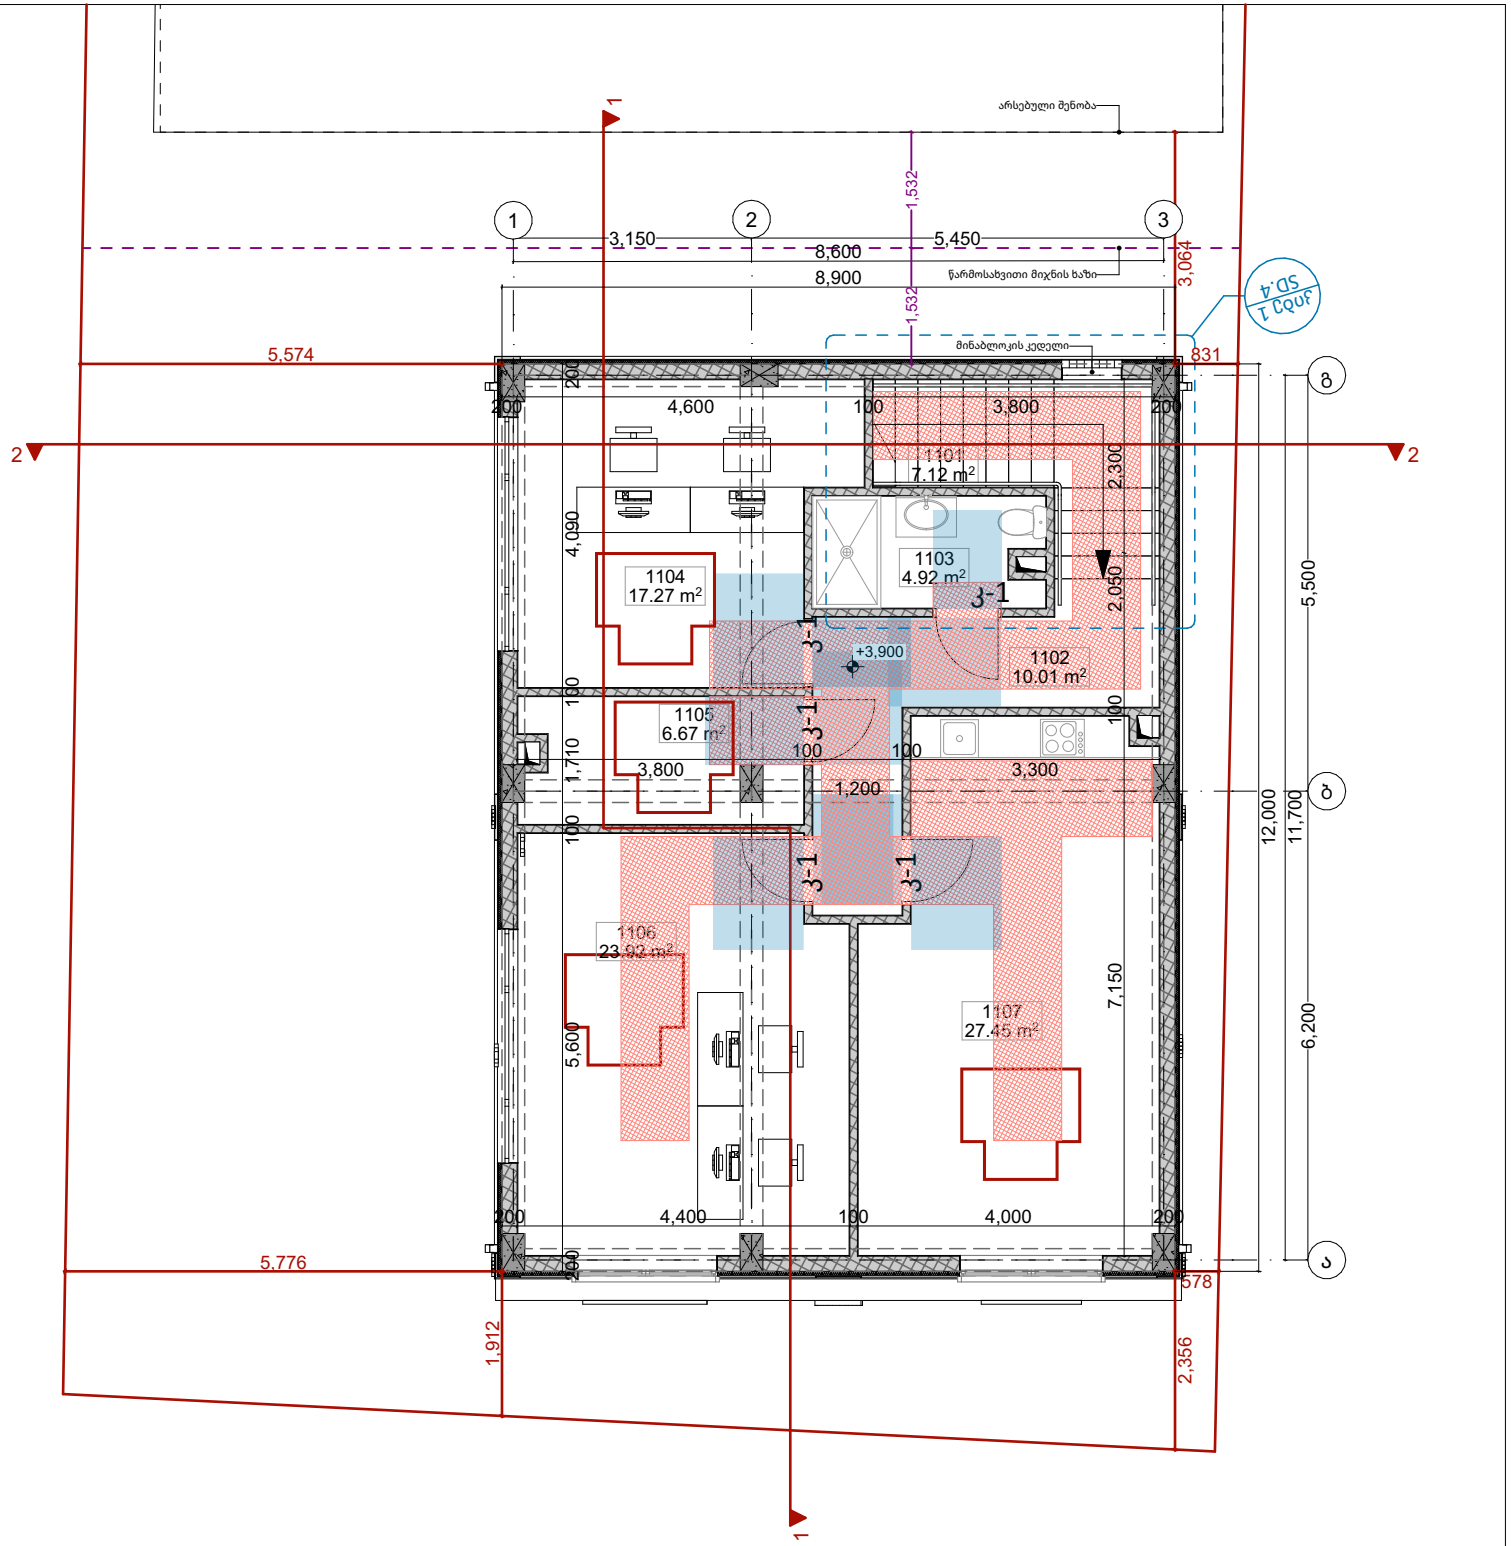

კართან მანევრირებისთვის საჭირო სივრცეები

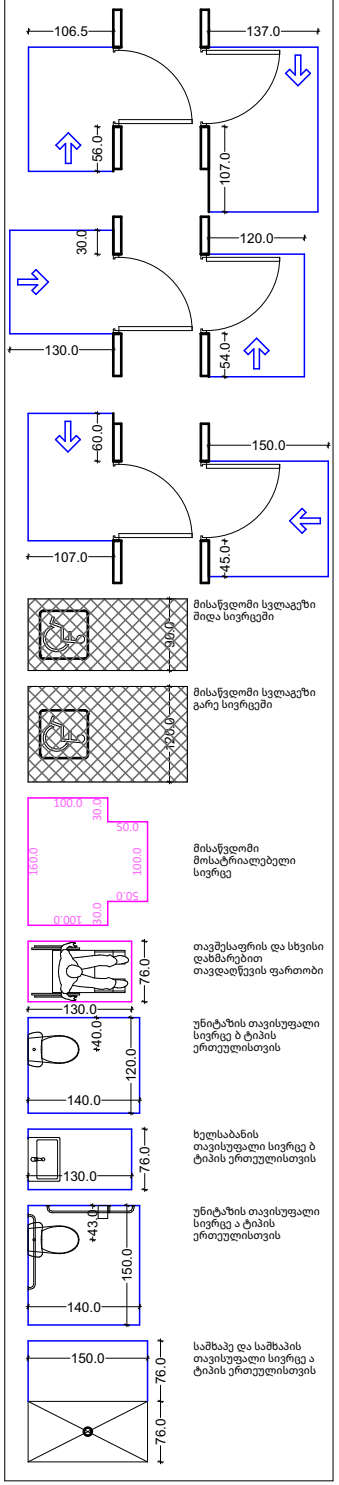

გეგმა: გეგმა +3,9 მ ნიშნულზე
მასშტაბი: 1:100

ფორმატი: A-4

პროექტის სახელწოდება

სავაჭრო-კომერციული შენობა

მისამართი

ქ, თბილისი, ლიახვის ქუჩა N25

ს/კ: 01.12.07.017.015

პროექტის ავტორი არქიტექტორი:

არქიტექტორი: ნ. გვენეტაძე

პროექტის არქიტექტურული ნაწილი შემოწმებულია არქიტექტორ დავით ბოჭორიშვილის მიერ.


პ.ნ. 20001065298
საკონტაქტო ტელეფონი:
(+995) 555 369 552
ელ. ფოსტა:
davitbotchorishvili0@gmail.com

შენიშვნა:


ნახაზი მომზადებულია მისაწვდომობის ეროვნული სტანდარტის წესების მიხედვით

SD.2

თბილისი 14,10,2026 წ

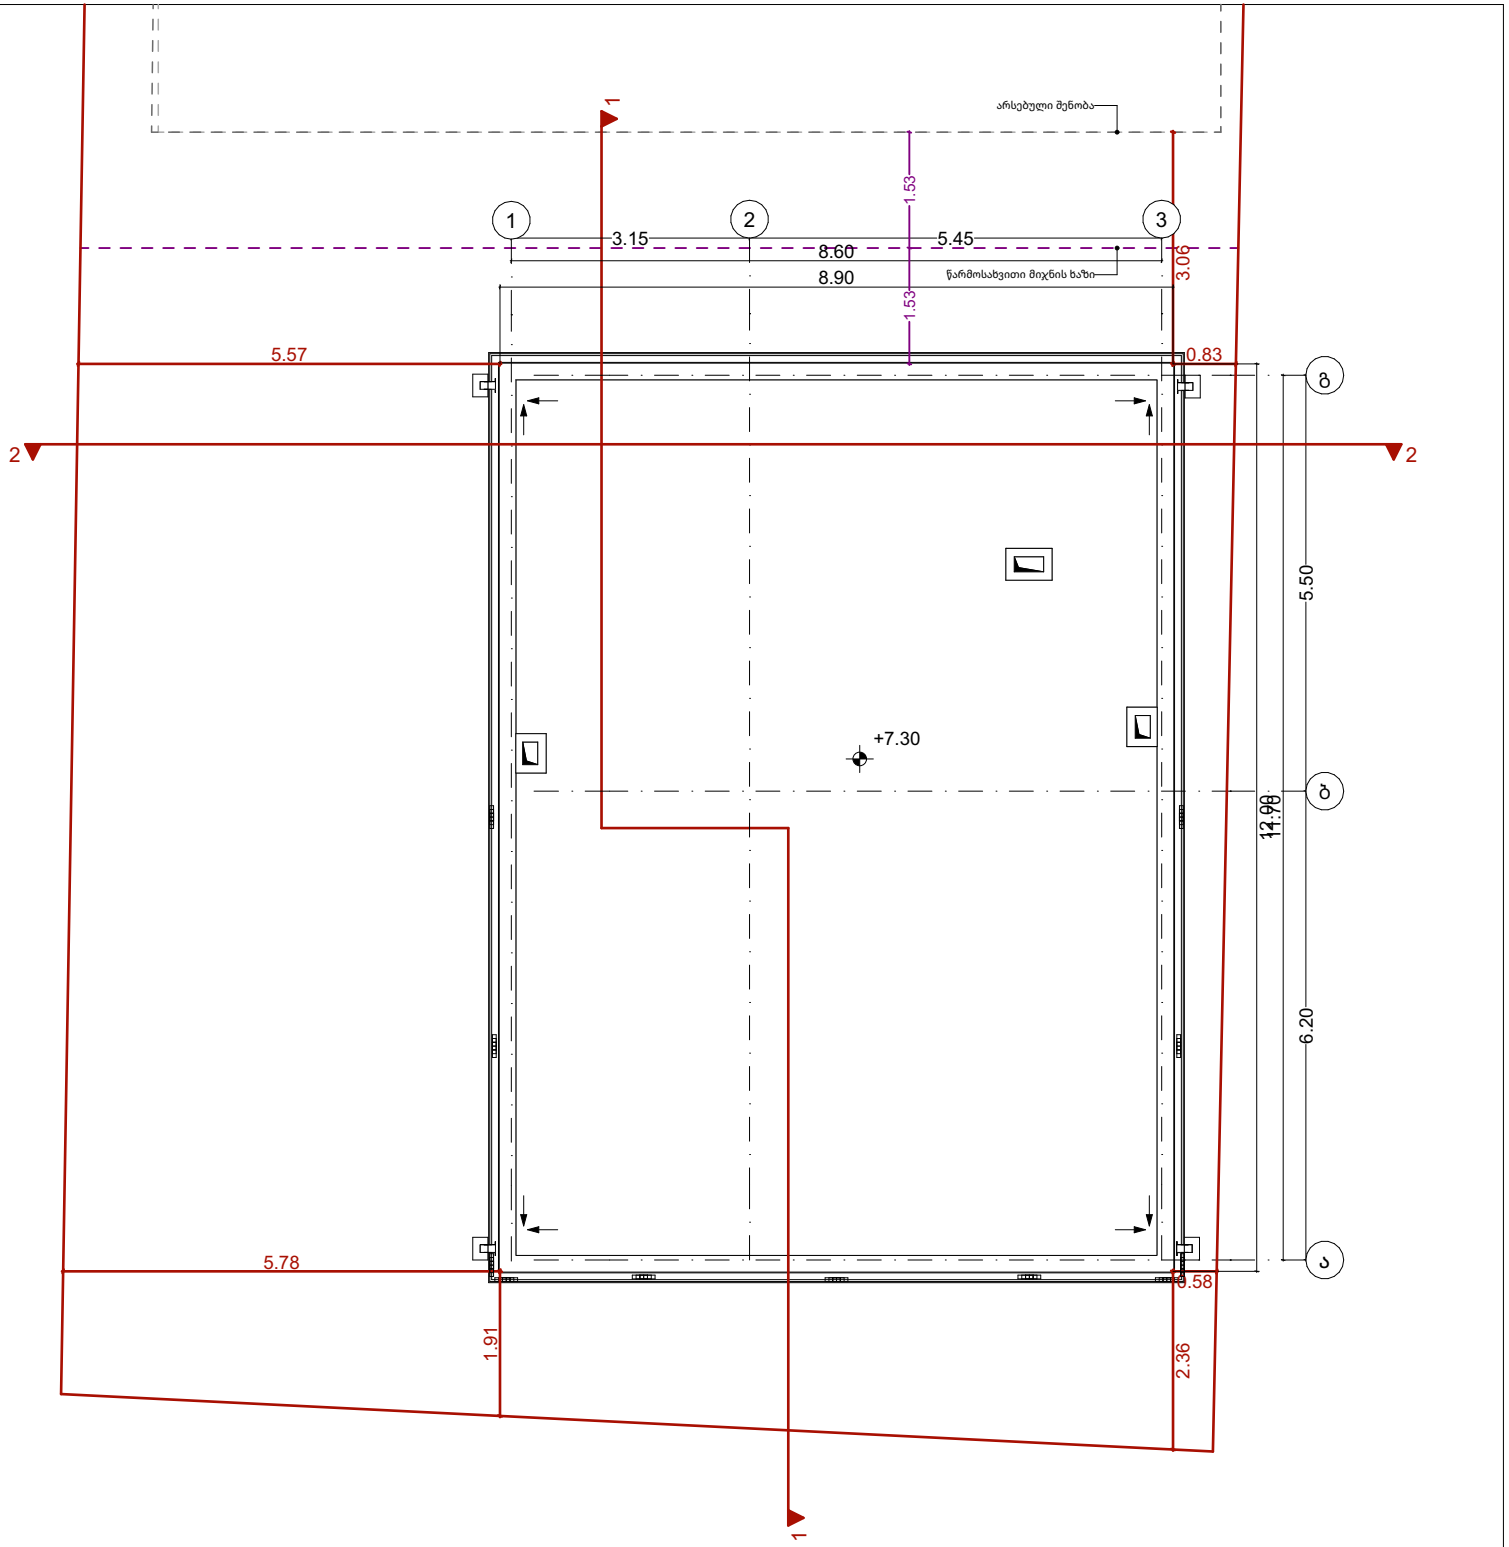

კართან მანევრირებისთვის საჭირო სივრცეები

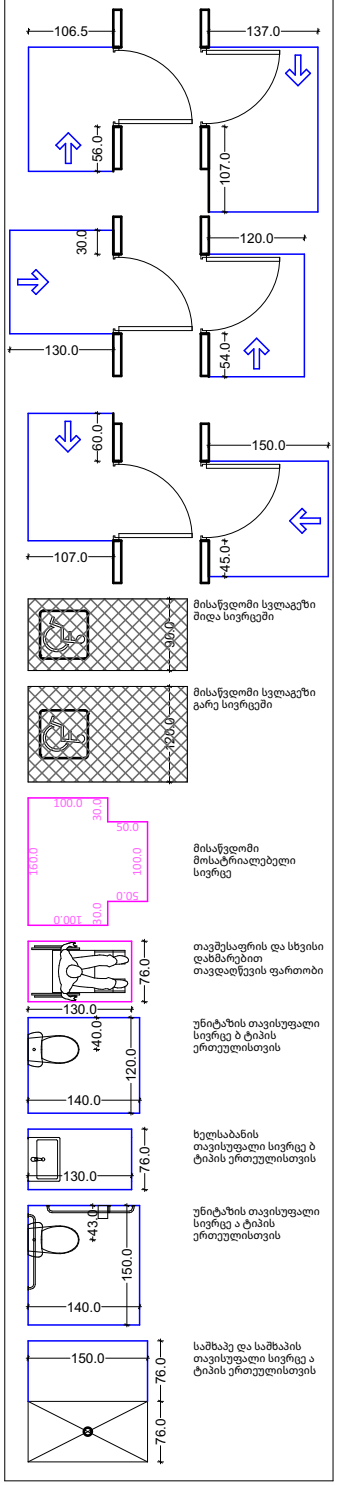

მისაწვდომი სვლაგეზი შიდა სივრცეში

მისაწვდომი სვლაგეზი გარე სივრცეში

მისაწვდომი მოსატრიალებელი სივრცე

თავშესაფრის და სხვისი დახმარებით თავდაცვის ფართობი

უნიტაზის თავისუფალი სივრცე ბ ტიპის ერთეულისთვის

ხელსაბანის თავისუფალი სივრცე ბ ტიპის ერთეულისთვის

უნიტაზის თავისუფალი სივრცე ა ტიპის ერთეულისთვის

სამხაპე და საშხაპის თავისუფალი სივრცე ა ტიპის ერთეულისთვის

გეგმა: გადახურვის გეგმა
მასშტაბი: 1:100

ფორმატი: A-4

პროექტის სახელწოდება

სავაჭრო-კომერციული შენობა

მისამართი

ქ, თბილისი, ლიახვის ქუჩა N25

ს/კ: 01.12.07.017.015

პროექტის ავტორი არქიტექტორი:

არქიტექტორი: ნ. გვენეტაძე

პროექტის არქიტექტურული ნაწილი შემოწმებულია არქიტექტორ დავით ბოჭორიშვილის მიერ.


პ.ნ. 20001065298
საკონტაქტო ტელეფონი: (+995) 555 369 552
ელ. ფოსტა: davitbotchorishvili0@gmail.com

შენიშვნა:


ნახაზი მომზადებულია მისაწვდომობის ეროვნული სტანდარტის წესების მიხედვით

SD.3


თბილისი 14,10,2026 წ

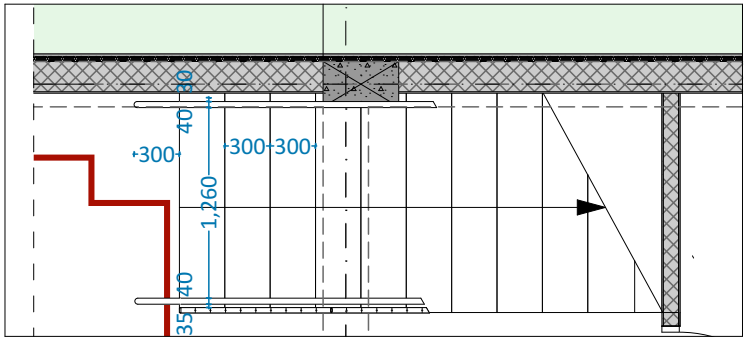

კიბე 1 გეგმა ±0,00 1:50

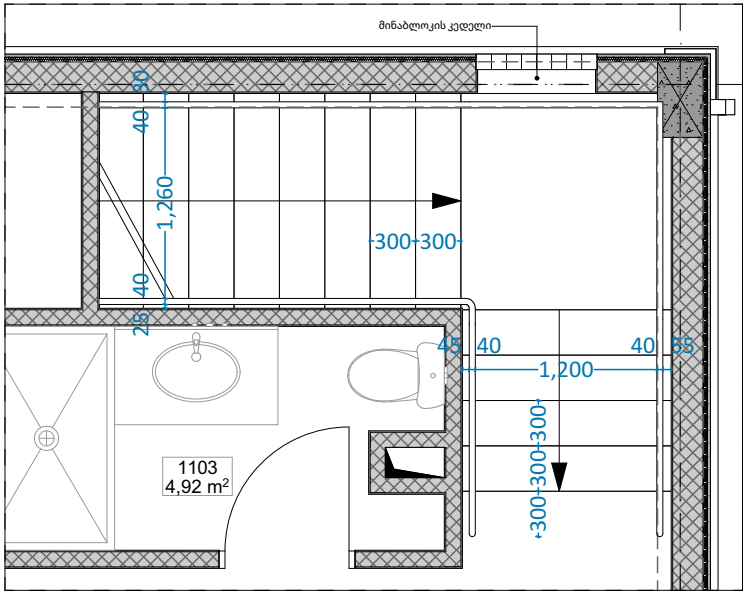


კიბე 1 გეგმა +3,90 1:50

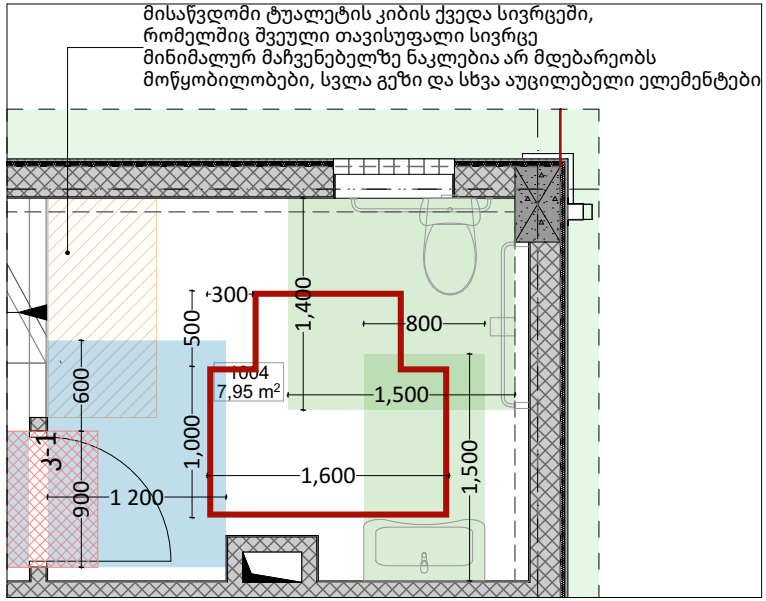

WC მისაწვდომი ტუალეტი 1:50

კართან მანევრირებისთვის საჭირო სივრცეები

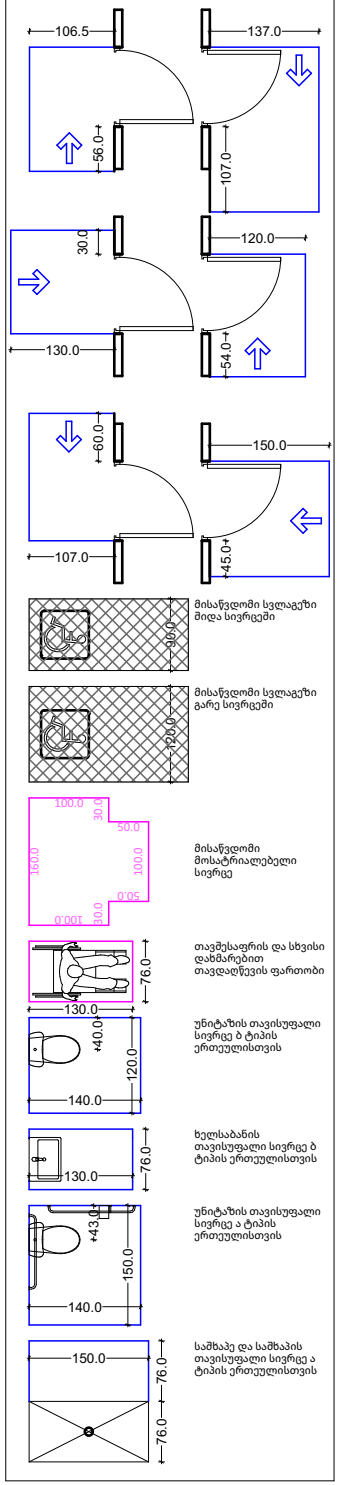

გეგმა: გეგმა +3,90, გეგმა ±0,00, მისაწვდომი
მასშტაბი: 1:50

ფორმატი: A-4

პროექტის სახელწოდება

სავაჭრო-კომერციული შენობა

მისამართი

ქ, თბილისი, ლიახვის ქუჩა N25

ს/კ: 01.12.07.017.015

პროექტის ავტორი არქიტექტორი:

არქიტექტორი: ნ. გვენეტაძე

პროექტის არქიტექტურული ნაწილი შემოწმებულია არქიტექტორ დავით ბოჭორიშვილის მიერ.


პ.ნ. 20001065298
საკონტაქტო ტელეფონი: (+995) 555 369 552
ელ. ფოსტა: davitbotchorishvili0@gmail.com

შენიშვნა:

ნახაზი მომზადებულია მისაწვდომობის ეროვნული სტანდარტის წესების მიხედვით


SD.4

თბილისი 14,10,2026 წ

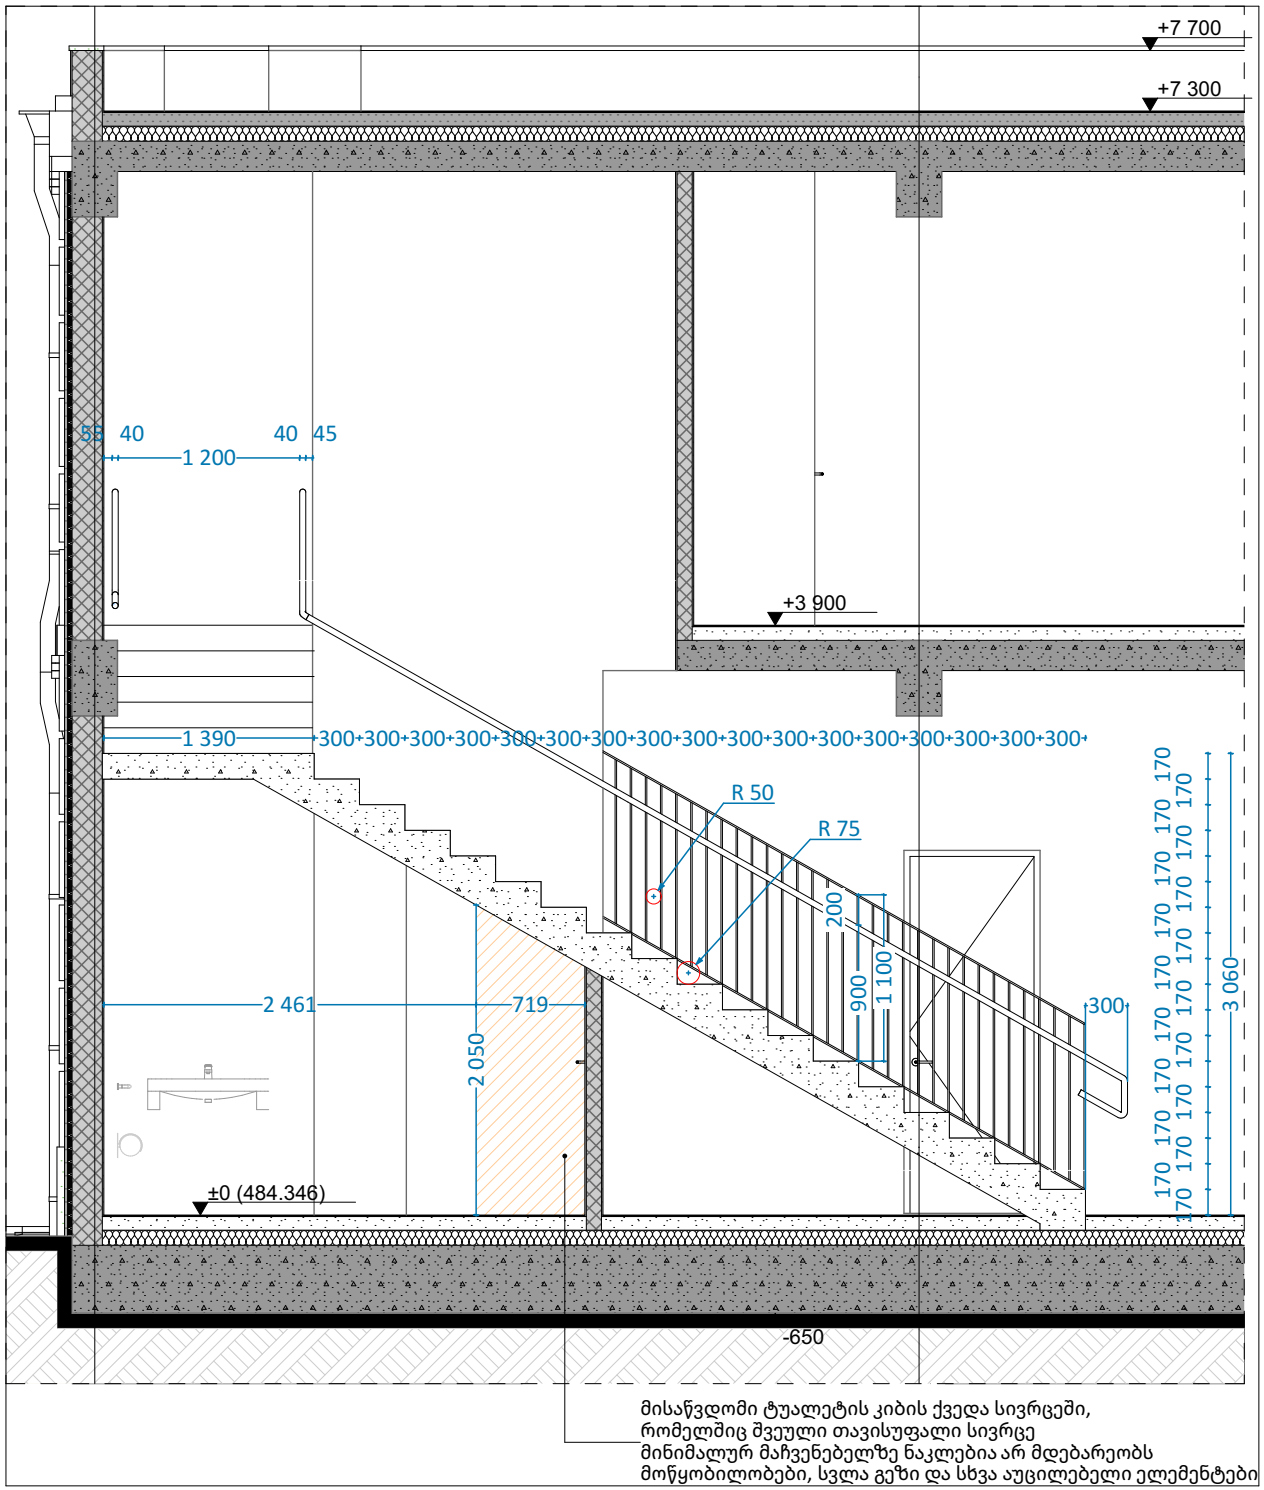

კიბე 1 ჭრილი 1 1:50

კართან მანევრირებისთვის საჭირო სივრცეები

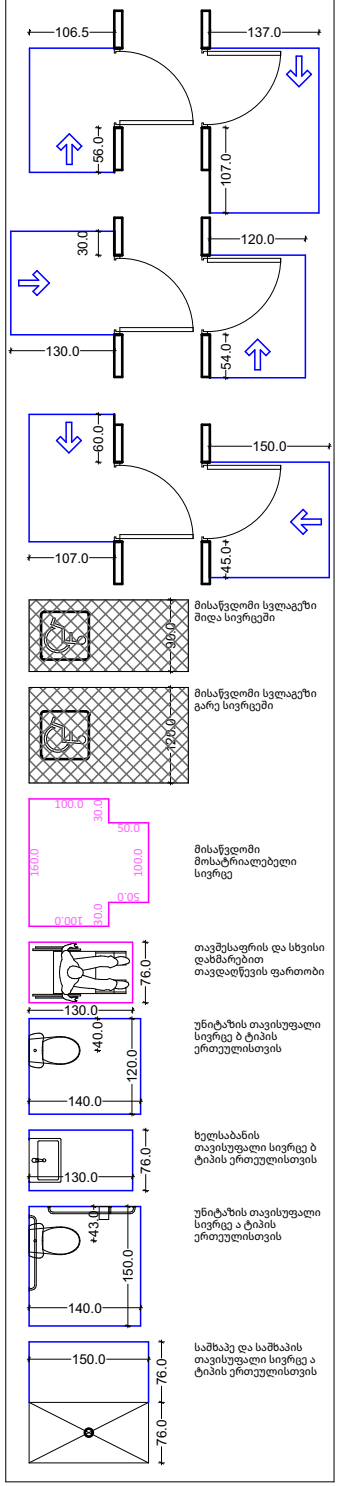

გეგმა: ჭრილი 1
მასშტაბი: 1:50

ფორმატი: A-4

პროექტის სახელწოდება

სავაჭრო-კომერციული შენობა

მისამართი

ქ, თბილისი, ლიახვის ქუჩა N25

ს/კ: 01.12.07.017.015

პროექტის ავტორი არქიტექტორი:

არქიტექტორი: ნ. გვენეტაძე

პროექტის არქიტექტურული ნაწილი შემოწმებულია არქიტექტორ დავით ბოჭორიშვილის მიერ.


პ.ნ. 20001065298
საკონტაქტო ტელეფონი:
(+995) 555 369 552
ელ. ფოსტა:
davitbotchorishvili0@gmail.com

შენიშვნა:

ნახაზი მომზადებულია მისაწვდომობის ეროვნული სტანდარტის წესების მიხედვით


SD.5

თბილისი 14,10,2026 წ

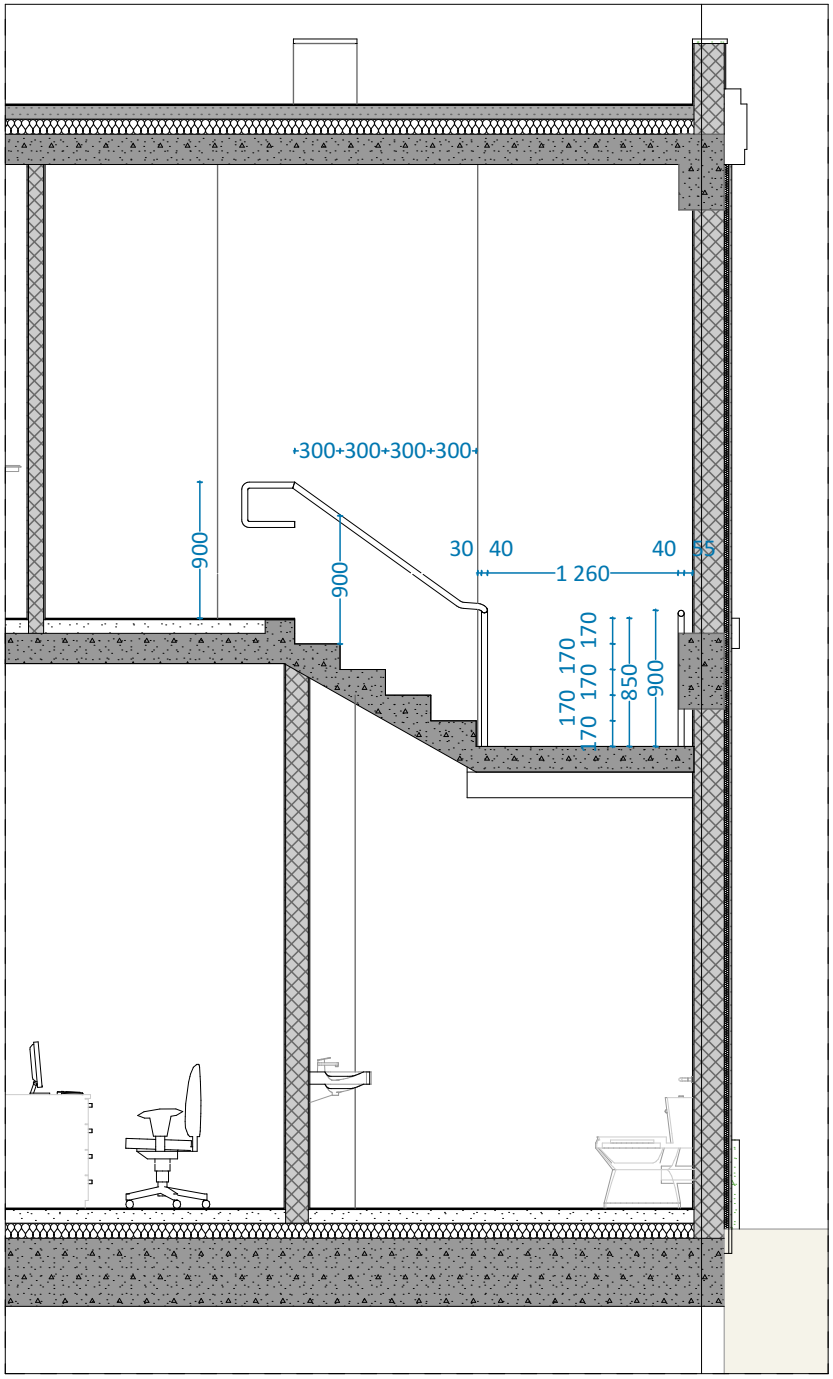

კიბე 1 ჭრილი 2 1:50

კართან მანევრირებისთვის საჭირო სივრცეები

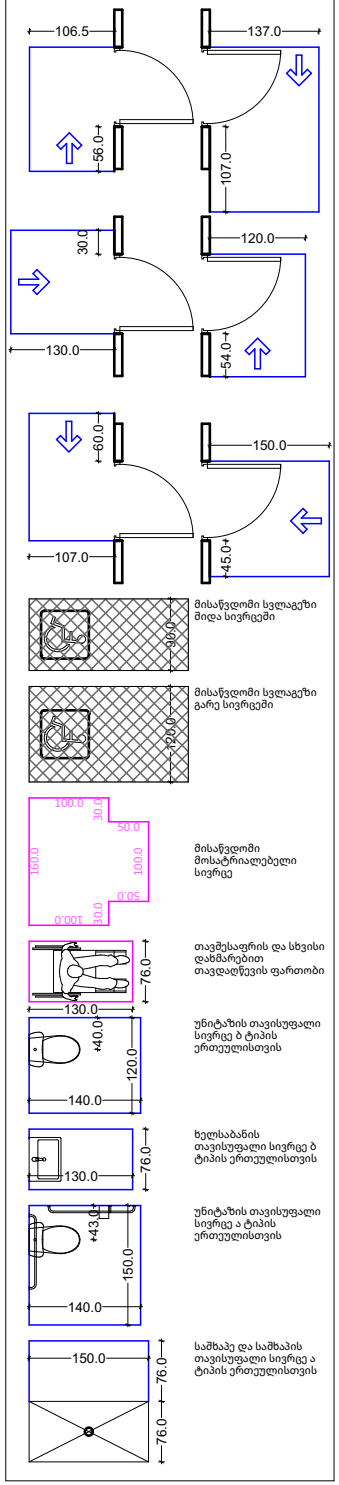

გეგმა: ჭრილი 2
მასშტაბი: 1:50

ფორმატი: A-4

პროექტის სახელწოდება

სავაჭრო-კომერციული შენობა

მისამართი

ქ, თბილისი, ლიახვის ქუჩა N25

ს/კ: 01.12.07.017.015

პროექტის ავტორი არქიტექტორი:

არქიტექტორი: ნ. გვენეტაძე

პროექტის არქიტექტურული ნაწილი შემოწმებულია არქიტექტორ დავით ბოჭორიშვილის მიერ.


პ.ნ. 20001065298
საკონტაქტო ტელეფონი: (+995) 555 369 552
ელ. ფოსტა: davitbotchorishvili0@gmail.com

შენიშვნა:


ნახაზი მომზადებულია მისაწვდომობის ეროვნული სტანდარტის წესების მიხედვით

SD.6


თბილისი 14,10,2026 წ

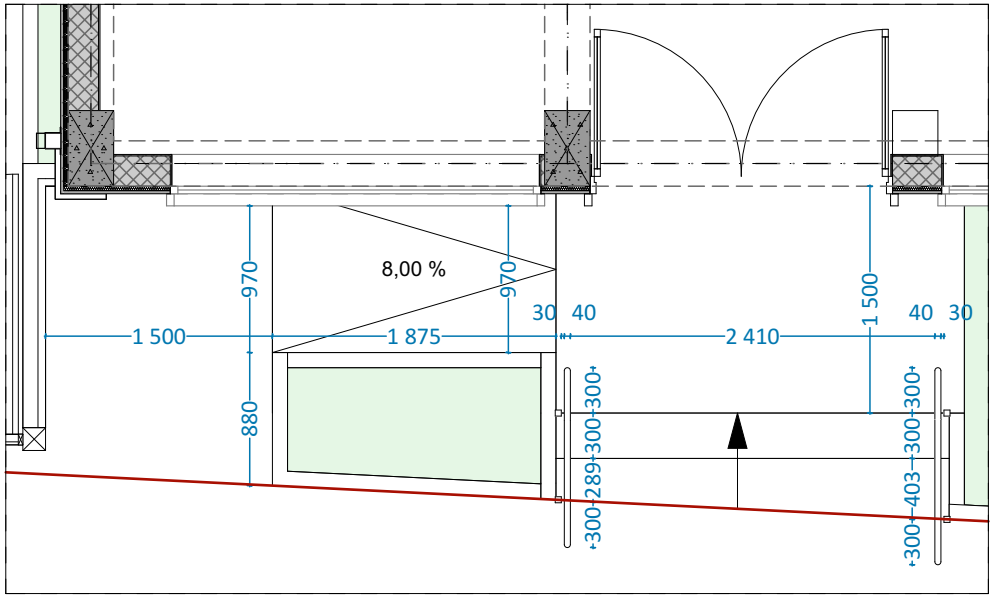

კიბე 2 გეგმა 1:50

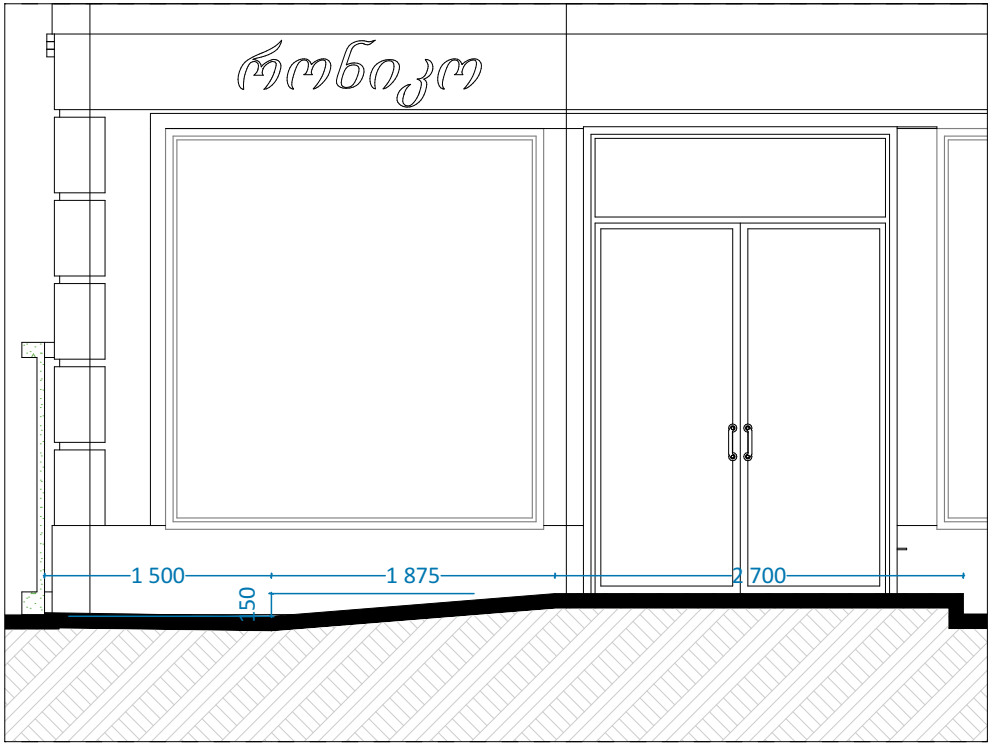


კიბე 2 ჭრილი 2 1:50

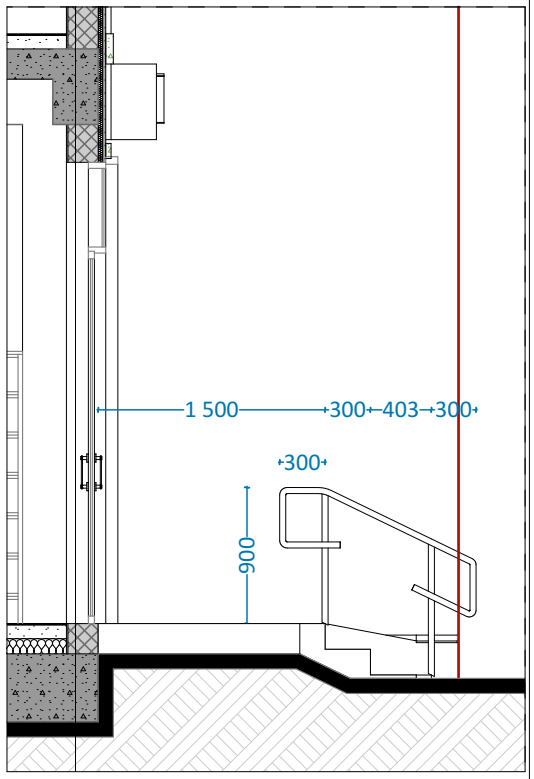

კიბე 2 ჭრილი 1 1:50

კართან მანევრირებისთვის საჭირო სივრცეები

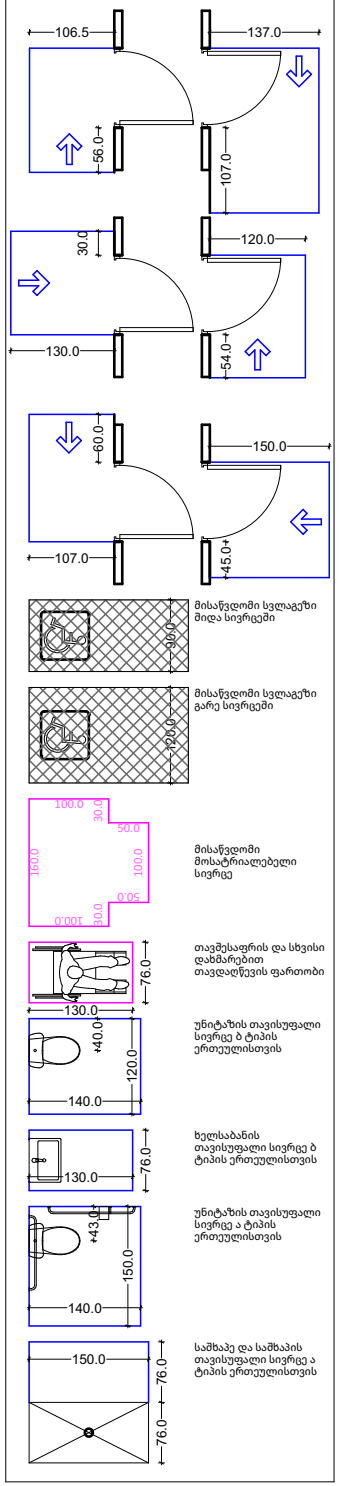

გეგმა: გეგმა, ჭრილი 1, ჭრილი 2
მასშტაბი: 1:50

ფორმატი: A-4

პროექტის სახელწოდება

სავაჭრო-კომერციული შენობა

მისამართი

ქ, თბილისი, ლიახვის ქუჩა N25

ს/კ: 01.12.07.017.015

პროექტის ავტორი არქიტექტორი:

არქიტექტორი: ნ. გვენეტაძე

პროექტის არქიტექტურული ნაწილი შემოწმებულია არქიტექტორ დავით ბოჭორიშვილის მიერ.

პ.ნ. 20001065298
საკონტაქტო ტელეფონი: (+995) 555 369 552
ელ. ფოსტა: davitbotchorishvili0@gmail.com

შენიშვნა:


ნახაზი მომზადებულია მისაწვდომობის ეროვნული სტანდარტის წესების მიხედვით

SD.7

თბილისი 14,10,2026 წ

კ-1 კარი ზღურბლით


*კარის გაღების მიმართულება განისაზღვრება გეგმაზე

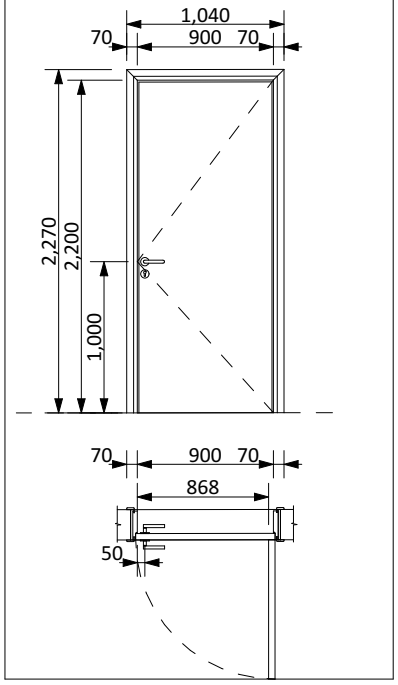

კ-1 კარი 1:50

კ-2 ვიტრაჟული კარი ზღურბლით


*კარის გაღების მიმართულება განისაზღვრება გეგმაზე

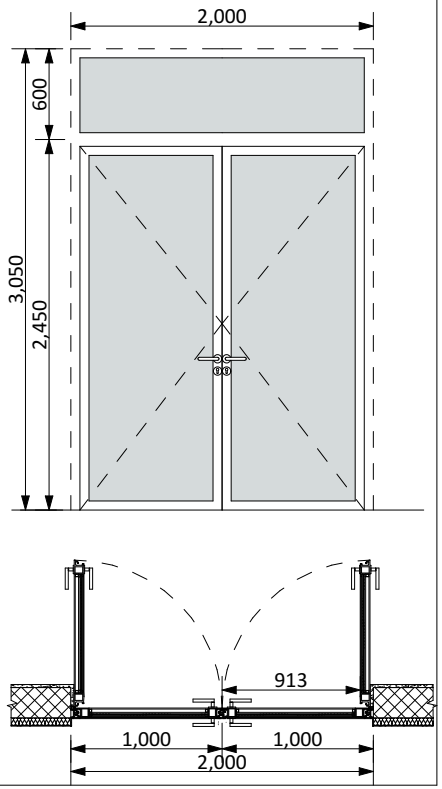

კ-2 კარი 1:50


კ-3 ვიტრაჟული კარი ზღურბლით

*კარის გაღების მიმართულება განისაზღვრება გეგმაზე

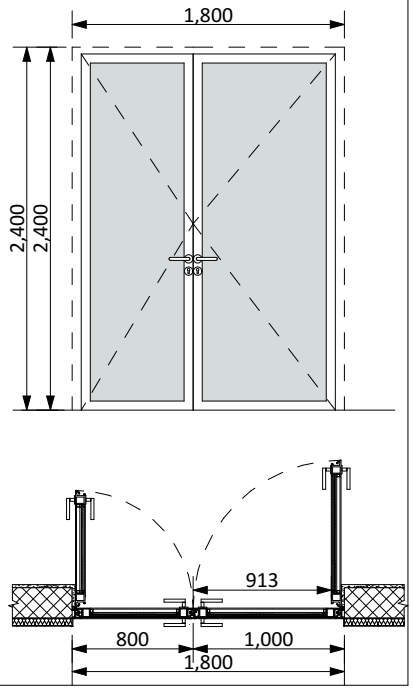

კ-3 კარი 1:50

კართან მანევრირებისთვის საჭირო სივრცეები

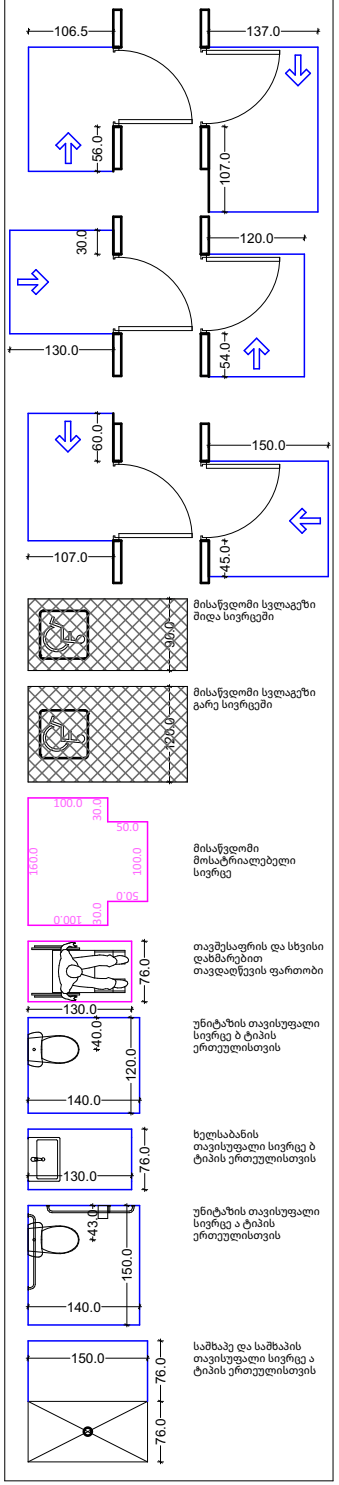

გეგმა: კარი
მასშტაბი: 1:50

ფორმატი: A-4

პროექტის სახელწოდება

სავაჭრო-კომერციული შენობა

მისამართი

ქ, თბილისი, ლიახვის ქუჩა N25

ს/კ: 01.12.07.017.015

პროექტის ავტორი არქიტექტორი:

არქიტექტორი: ნ. გვენეტაძე

პროექტის არქიტექტურული ნაწილი შემოწმებულია არქიტექტორ დავით ბოჭორიშვილის მიერ.

პ.ნ. 20001065298
საკონტაქტო ტელეფონი: (+995) 555 369 552
ელ. ფოსტა: davitbotchorishvili0@gmail.com


შენიშვნა:

ნახაზი მომზადებულია მისაწვდომობის ეროვნული სტანდარტის წესების მიხედვით


SD.8

თბილისი 14,10,2026 წ


გასასვლელის განათებული ნიშანი

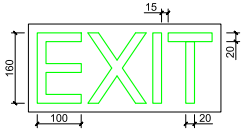


ნიშანი ამობურცული სიმბოლოებით და ბრაილით გზა-ჯიბის მესასვლელთან და გარეთ გამავალ ყველა კართან

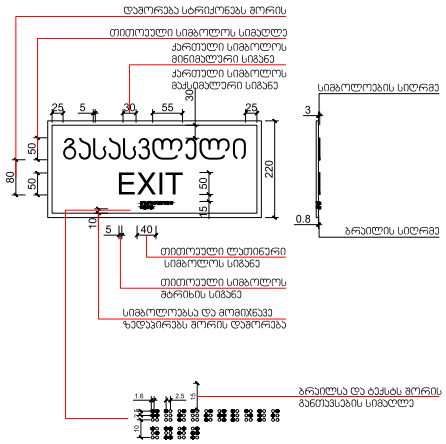

ნიშანი პიქტოგრამებით, ამობურცული ნიშნებით და ბრაილით გაწერილი მისაწვდომ ტუალეტებთან კარის მომიჯნავედ

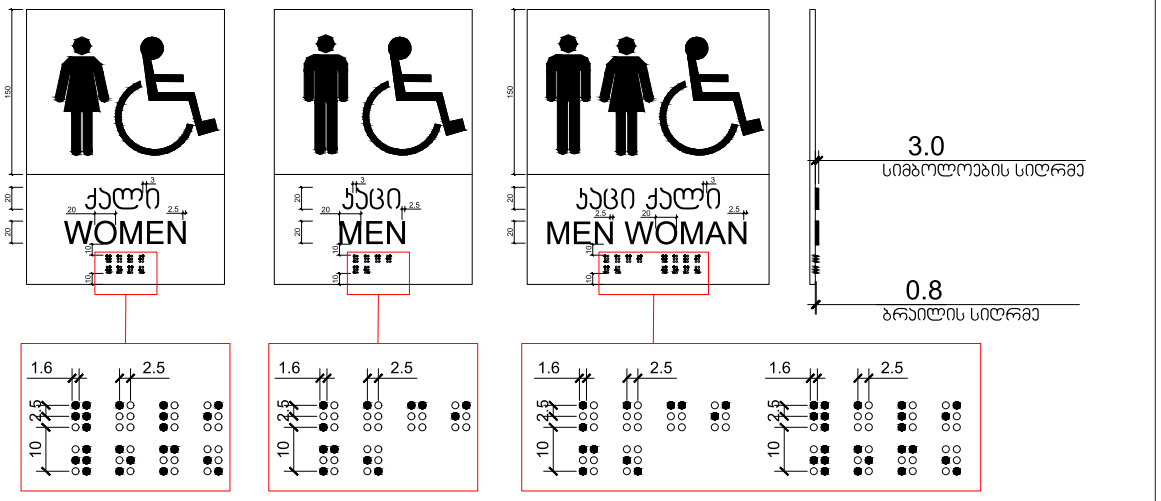

კართან მანევრირებისთვის საჭირო სივრცეები

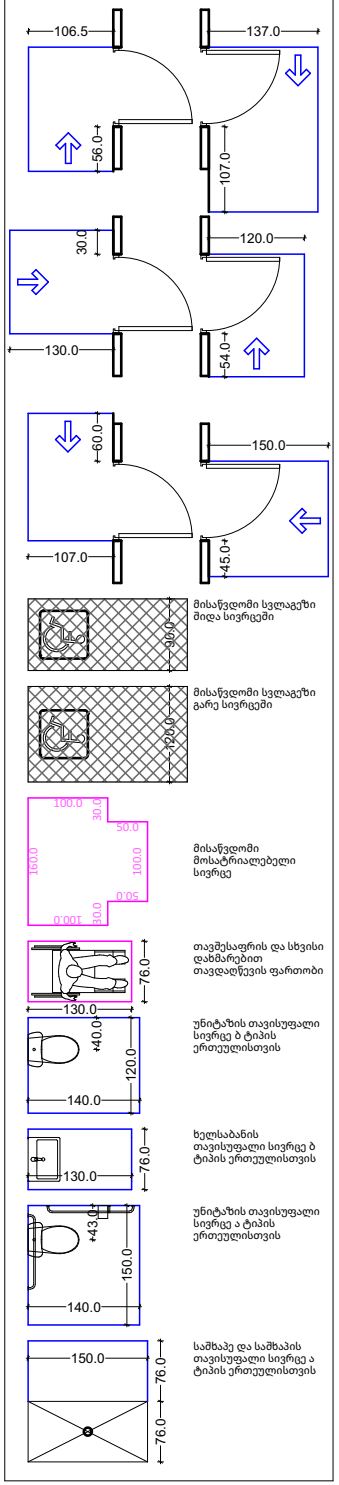

გეგმა: სიმბოლოები
მასშტაბი: 1:3.44

ფორმატი: A-4

პროექტის სახელწოდება

სავაჭრო-კომერციული შენობა

მისამართი

ქ, თბილისი, ლიახვის ქუჩა N25

ს/კ: 01.12.07.017.015

პროექტის ავტორი არქიტექტორი:

არქიტექტორი: ნ. გვენეტაძე

პროექტის არქიტექტურული ნაწილი შემოწმებულია არქიტექტორ დავით ბოჭორიშვილის მიერ.

პ.ნ. 20001065298
საკონტაქტო ტელეფონი:
(+995) 555 369 552
ელ. ფოსტა:
davitbotchorishvili0@gmail.com

შენიშვნა:


ნახაზი მომზადებულია მისაწვდომობის ეროვნული სტანდარტის წესების მიხედვით

SD.9


თბილისი 14,10,2026 წ

ნიშანი განთავსდება ლიფტის გამოსაძახებელ ღილაკთან




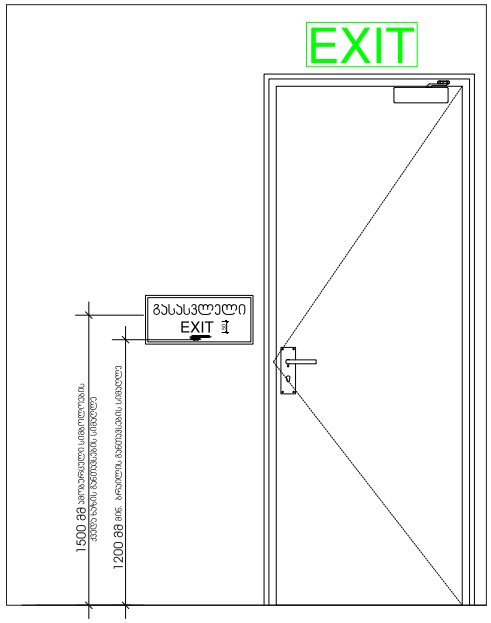

გზა-ჯიბის ამოსაცნობის ნიშანი,
გზა-ჯიბის საზღვრებში,
დერეფანში გამავალი ჯარის საეტის მომიჯნავედ

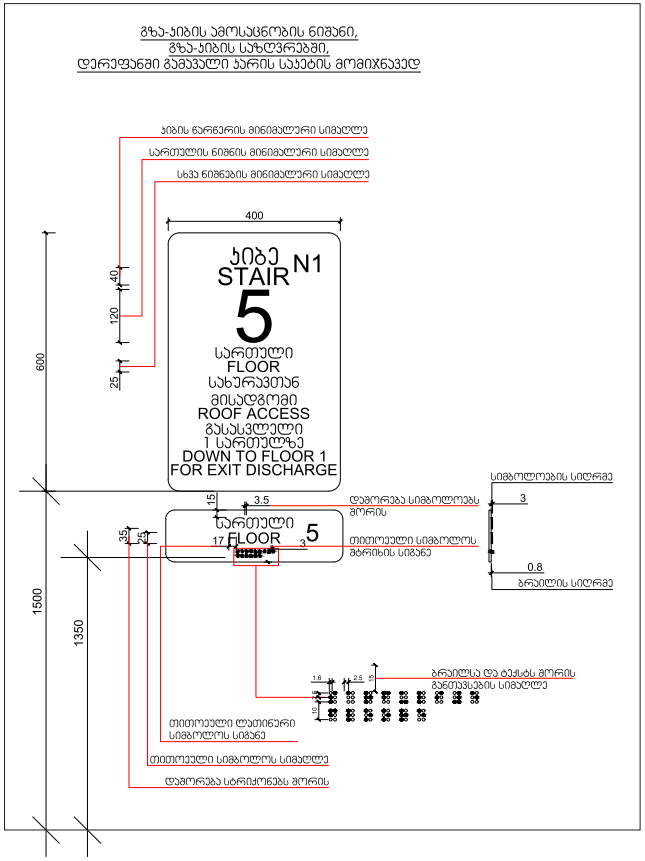

კართან მანევრირებისთვის საჭირო სივრცეები

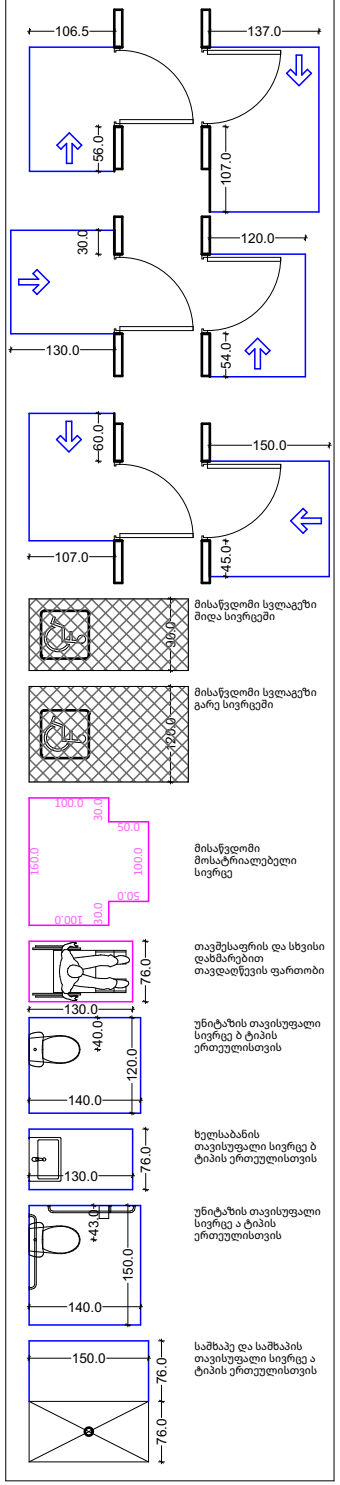

გეგმა: სიმბოლოები
მასშტაბი: 1:3.42

ფორმატი: A-4

პროექტის სახელწოდება

სავაჭრო-კომერციული შენობა

მისამართი

ქ, თბილისი, ლიახვის ქუჩა N25

ს/კ: 01.12.07.017.015

პროექტის ავტორი არქიტექტორი:

არქიტექტორი: ნ. გვენეტაძე

პროექტის არქიტექტურული ნაწილი შემოწმებულია არქიტექტორ დავით ბოჭორიშვილის მიერ.

პ.ნ. 20001065298
საკონტაქტო ტელეფონი: (+995) 555 369 552
ელ. ფოსტა: davitbotchorishvili0@gmail.com

შენიშვნა:

ნახაზი მომზადებულია მისაწვდომობის ეროვნული სტანდარტის წესების მიხედვით

SD.10

თბილისი 14,10,2026 წ

საექსპერტო დასკვნა

ქალაქ თბილისში, ლიახვის ქ. N25 - ს/კ 01.12.07.017.015 საპროექტო კომერციული ობიექტის არქიტექტურული პროექტის შესაბამისობაზე საქართველოს მთავრობის 2020 წლის 4 დეკემბერის №732 დადგენილებასთან. ტექნიკური რეგლამენტის – „მისაწვდომობის ეროვნული სტანდარტების“ დამტკიცების თაობაზე. საპროექტო დოკუმენტაცია შეადგინა არქიტექტორმა: ნიკოლოზ გვენეტაძემ. საექსპერტო დასკვნის შესადგენად გამოყენებულ იქნა დამკვეთის მიერ მოწოდებული დოკუმენტაცია: "მშენებლობის ნებართვის გაცემისა და შენობა-ნაგებობის ექსპლუატაციაში მიღების წესისა და პირობების შესახებ" საქართველოს მთავრობის 2019 წლის 31 მაისის #255 დადგენილების საფუძველზე 13-ე მუხლის შესაბამისად მომზადებული არქიტექტურული პროექტი. საექსპერტო დასკვნა მოიცავს აღნიშნული არქიტექტურული პროექტის ნაწილების შეფასებას "მშენებლობის ნებართვის გაცემისა და შენობა-ნაგებობის ექსპლუატაციაში მიღების წესისა და პირობების შესახებ" საქართველოს მთავრობის 2019 წლის 31 მაისის #255 დადგენილების 21-ე მუხლის, მე-5 პუნქტის შესაბამისად.

ტერმინები და განმარტებები

1. წესები - შენობა ნაგებობის უსაფრთხოების წესები ან მისაწვდომობის ეროვნული სტანდარტები
2. შშმ - შეზღუდული შესაძლებლობის მქონე

პროექტის აღწერილობა

დაგეგმარების საფუძველი და მიზნები

საპროექტო ტერიტორიაზე თბილისის მუნიციპალიტეტის მერიის მიერ 2026 წელს გაცემულია გაპი ბრძანება N7910612. ამ დოკუმენტის საფუძველზე იგეგმება სავაჭრო-კომერციული ობიექტის.

მიწის ნაკვეთის მდებარეობა
საპროექტო მიწის ნაკვეთი, რომლის ფართია 729 კვ.მ მდებარეობს ქალაქ თბილისში, ლიახვის ქ. N25 - ს/კ 01.12.07.017.015 საკადასტრო ერთეულზე. მიწის ნაკვეთს ჩრდილოეთ მხრიდან ესაზღვრება საზოგადოებრივი გზა. დანარჩენი მხრიდან ემიჯნება კერძო ნაკვეთები.

პროექტის შინაარსობრივი აღწერა

შენობა ნაგებობა წარმოადგენს რკინა-ბეტონის კარკასული ტიპის ნაგებობას, ბრტყელი გადახურვით, რომლის მაქსიმალური მალი არ აღემატება 6.20 მეტრს. შენობის თითოეული სართული შეადგენს 106,8 კვ.მ-ს ჯამში 213,6 კვ.მ-ს. ობიექტი ხასიათდება კომერციული დანიშნულების შენობებისთვის დამახასიათებელი სადა არქიტექტურით.
მიწისპირა სართულზე მოეწყობა სავაჭრო-კომერციული ფართი, ხოლო მეორე სართულზე მოეწყობა თანამშრომლების სამუშაო ოთახები.

პროექტის კონსტრუქციული სტრუქტურის აღწერა

კონსტრუქციულად შენობა იქნება კარკასული, გაძლიერებული ფილებით და კომბინირებული საძირკვლით.

შენიშვნები

- საპროექტო დასკვნა წარმოადგენს სანებართვო არქიტექტურული პროექტისა საქართველოს მთავრობის 2020 წლის 4 დეკემბერის დადგენილება №732, ტექნიკური რეგლამენტის – „მისაწვდომობის ეროვნული სტანდარტების“ დამტკიცების თაობაზე შესაბამისობის შეფასებას და არ მოიცავს საქართველოს ტერიტორიაზე მოქმედ, სამშენებლო სფეროში გამოყენებულ სხვა რაიმე დადგენილებასთან შესაბამისობის ანალიზს.

- საექსპერტო დასკვნისთვის მოწოდებული დოკუმენტაციის სისწორეზე და რეალობასთან შესაბამისობაზე პასუხისმგებელია მომწოდებელი მხარე.

- დამკვეთი ვალდებულია შენობა-ნაგებობის მშენებლობა და შემდგომი ექსპლუატაციის პროცესი განახორციელოს წინამდებარე დასკვნის შესაბამისად და დასკვნაში აღნიშნული შენიშვნა-რეკომენდაციების გათვალისწინებით.

- პროექტის რაიმე სახის ცვლილებას მშენებლობის დროს ან ექსპლუატაციის მიღების შემდგომ ავტომატურად გამოიწვევს გაცემული საექსპერტო დასკვნის გაუქმებას

- საპროექტო შენობის არქიტექტურული დოკუმენტაციის ისეთი კორექტირება, რომელიც შეუსაბამობაში მოდის წინამდებარე დასკვნის ნაწილებთან, შეთანხმებული უნდა იყოს ექსპერტთან.

- ექსპერტი პასუხს აგებს მხოლოდ არქიტექტურული პროექტის რეგლამენტთან შესაბამისობაზე და არა მის განხორციელებაზე მშენებლობის პროცესში.

- კონსტრუქციული, სახანძრო უსაფრთხოების სისტემების და მასთან დაკავშირებული საინჟინრო-კომუნიკაციების პროექტები უნდა დამუშავდეს შენობა-ნაგებობების უსაფრთხოების წესების მოთხოვნათა დაცვით.

- მშენებლობის დროს დაცული უნდა იყოს წესების მე-20 თავის შესაბამისად

- საექსპერტო დასკვნაში გამოყენებული ტერმინები (დაკავებულობა, დაკავებულობის დატვირთვა, მისაწვდომობა და სხვა) შეესაბამება შენობა-ნაგებობის უსაფრთხოების წესებში გამოყენებულ ტერმინებს და უნდა განემარტოს აღნიშნული წესების მიხედვით. განუმარტავი ტერმინები საყოველთაოდ მიღებული მნიშვნელობით გამოიყენება.

საექსპერტო დასკვნის მოსამზადებლად მოწოდებული იქნა არქიტექტურული პროექტი რომელიც მოიცავს შემდეგ მასალებს.

1. განმარტებითი ბარათს;
2. პირობითი აღნიშვნებს
3. შენობა-ნაგებობის უსაფრთხოების წესებთან შესაბამისობის ანალიზს
4. მიწის ნაკვეთის ტოპოგრაფიული გეგმას;

5. საპროექტო შენობის გენგეგმა მიმდებარე საკადასტრო ხაზების და გზების დატანით;
6. არსებული სიტუაციის ამსახველი ფოტომასალას;
7. შენობა-ნაგებობის ყველა სართულის გეგმას;
8. შენობა-ნაგებობის ფასადებს;
9. შენობა-ნაგებობის ჭრილებს;
10. დაკავებულობის და ხანძარსაწინააღმდეგო სისტემის გეგმებს (აღნიშნული მოიცავს: დაკავებულობის დატვირთვებს; გზა-კიბეებისა და სხვა გასასვლელი საშუალებების გამტარუნარიანობებს; გასასვლელებს; გასასვლელთან მისადგომებს; გასავლელებსა და შენობიდან გამოსასვლელებს; გასასვლელამდე სავალ მაქსიმალურ მანძილებს; ცეცხლმედეგობის გამმიჯნავებს)
11. პანდუსების და კიბის უჯრედების დეტალურ ნახაზებს;
12. ფასადის დეტალურ ნახაზებს;
13. სახურავის დეტალურ ნახაზებს;
14. შენობის ვიზუალურ ნაწილს (რენდერი);

შენიშვნა: დოკუმენტაციის სისწორეზე და რეალობასთან შესაბამისობაზე პასუხისმგებელია მომწოდებელი მხარე

ტექნიკური რეგლამენტის „მისაწვდომობის ეროვნული სტანდარტების“ საფუძველზე შეფასდა

1. მისაწვდომი სვლაგეზი
- მისაწვდომი სვლაგეზის სავალი ზედაპირები;
- თითოეული კარი და კართან მანევრირებისთვის საჭირო სივრცეები;
- პანდუსები;

2. ადგილისა და შენობის ზოგადი ელემენტები
- მისაწვდომი გზაკიბეები;
- ლიფტები;

3. წყალსადენის ელემენტები და მოწყობილობები
- ტუალეტების ოთახები;
- უნიტაზები;
- ხელსაბანები;

4. საკომუნიკაციო ელემენტების ფუნქციები
- ნიშნები;

მისაწვდომი სვლაგეზი

საპროექტო მიწის ნაკვეთსა და საპროექტო შენობაში მისაწვდომი სვლაგეზები შეესაბამება ტექნიკური რეგლამენტი - „მისაწვდომობის ეროვნული სტანდარტები“-ს მე4 თავის დებულებებს. მისაწვდომი სვლაგეზი მოიცავს არაუმეტეს 1:20 დახრილ სავალ ზედაპირებს, კარებს, პანდუსს და ლიფტს, რაც შეესაბამება 402.2 ქვეთავის მოთხოვნებს.

მისაწვდომი სვლაგეზის სავალი ზედაპირები შეესაბამება 403 ქვეთავის მოთხოვნებს:

- იატაკის ზედაპირები არის მდგრადი, მყარი და არასრიალა, რაც შეესაბამება 302 ქვეთავის მოთხოვნას.
- საზოგადოებრივი სივრციდან საპროექტო მიწის ნაკვეთის გავლით მოწყობილი სავალი ზედაპირის დახრილი სვლა არ არის 1:20-ზე მეტად დახრილი, ხოლო სავალი ზედაპირის განივი დახრა არ აღემატება 1:48-ს, თანახმად 403.3 ქვეთავისა.
- იატაკის ზედაპირებზე დონე არ იცვლება, შესაბამისად დაკმაყოფილებულია 303- ე ქვეთავის მოთხოვნა.
- მისაწვდომი სვლაგეზის მინიმალური თავისუფალი სიგანე შენობაში უტოლდება 900 მმ-ს, ხოლო შენობის გარეთ - 1200 მმ-ს, რაც შეესაბამება 403.5.1 ქვეთავის მოთხოვნას. 403.5.1. ქვეთავის გამონაკლისის მიხედვით და 405,5 ქვეთავის შესაბამისად პანდუსის სიგანე სახელურებს შორის და ამ არეალში სვლაგეზის სიგანე შეიძლება იყოს 900 მმ. პროექტში პანდუსის სიგანე შეადგენს 970 მმ-ს.
- სადაც მისაწვდომი სვლაგეზი აკეთებს 90 გრადუსიან ბრუნს, თავისუფალი სიგანე მოსატრიალებელთან მიახლოებისას და მოსატრიალებლიდან მოშორებისას აკმაყოფილებს 403.5.3.1 ქვეთავით განსაზღვრულ ყველა კრიტერიუმს.
- საპროექტო შენობაში მისაწვდომი სვლაგეზები მოიცავს გვერდასავლელ სივრცეებს, რაც შეესაბამება 403.5.4.1 ქვეთავის მოთხოვნას.

კარები და გზა-კარები, რომლებიც მისაწვდომი სვლაგეზის ნაწილია შეესაბამება 404 ქვეთავის მოთხოვნებს:

- მისაწვდომ სვლაგეზზე არსებული ყველა გზა-კარების თავისუფალი სიგანე არ არის 820 მმ-ზე ნაკლები, რაც შეესაბამება 404.2.2 ქვეთავის მოთხოვნას.
- მისაწვდომ სვლაგეზზე არსებულ ყველა კართან და გზა-კართან უზრუნველყოფილია მანევრირებისათვის თავისუფალი სივრცე 404.2.3.2 ცხრილის შესაბამისად. მანევრირებისთვის აუცილებელ თავისუფალ სივრცეში, იატაკის ზედაპირი შეესაბამება 302-ე ქვეთავს და მათი ზედაპირი არ არის 1:48-ზე მეტად დახრილი. ყოველივე აღნიშნული შეესაბამება 404.2.3 და 404.2.3.1 ქვეთავების მოთხოვნებს.
- გზა-კარების ზღურბლების სიმაღლე არაუმეტეს 13 მმ-ია, რაც შეესაბამება 404.2.4 ქვეთავის მოთხოვნას. რაც შეეხება ამავე ქვეთავით განსაზღვრულ იატაკის დონეებს შორის ცვლილების საკითხს, კარებთან იატაკის დონეები უცვლელია.
- კარების კავეულის სიმაღლე მდებარეობს არაუმცირეს 860 მმ და არაუმეტეს 1200 მმ სიმაღლეზე, რაც შეესაბამება 404.2.6.1 ქვეთავის მოთხოვნას.
- იატაკიდან 250 მმ-ის საზღვრებში, შვეულად გაზომვისას, კარების ზედაპირები გლუვია მიწოლის მხარეს და ასეთი გლუვი ზედაპირები კარის მთელ სიგანეზე გრძელდება. კარის კავეული და ნებისმიერი სხვა შემაფერხებელი ან გამოშვერილი ნაწილი, არ არის მოწყობილი იატაკიდან 250 მმ- ის საზღვრებში. ყოველივე აღნიშნული აკმაყოფილებს 404.2.9 ქვეთავის მოთხოვნებს.

მისაწვდომ სვლაგეზზე არსებული პანდუსი შეესაბამება 405 ქვეთავის მოთხოვნებს, კერძოდ:

- პანდუსის ქანობი შეადგენს 8%-ს 1:12.5.
- პანდუსის გვერდითი დახრა არ აღემატება 1:48-ს.
- ზედაპირი შეესაბამება 302 ქვეთავის მოთხოვნებს.
- პანდუსის თავისუფალი სიგანე მეტია 900 მმ-ზე.
- პანდუსის თავსა და ბოლოში, სადაც პანდუსზე ხდება მიდგომა გვერდიდან, არის 1500 მმ *1500 მმ-ზე თავისუფალი სივრცე (ბაქანი)
- 405.8 ქვეთავის შესაბამისად პანდუსს არ ესაჭიროება სახელურები, რადგან მისი ამაღლება არ აღემატება 150 მმ-ს. 405.9 ქვეთავის შესაბამისად პანდუსს ასევე არ ესაჭიროება კიდეების დაცვა.

ადგილის და შენობის ელემენტები

საპროექტო შენობაში მისაწვდომი კიბის ვალდებულების საკითხი დარეგულირებულია საქართველოს მთავრობის 28.01.2016 წლის #41-ე დადგენილების საფუძველზე. ასეთი მისაწვდომი კიბისადმი მოთხოვნები ასევე შეესაბამება ტექნიკური რეგლამენტი - „მისაწვდომობის ეროვნული სტანდარტები“-ს მე-5 თავის დებულებებს:

- კიბის მარშის საზღვრებში არ არის მოწყობილი ღია შუბლები, რაც შეესაბამება 504.3 ქვეთავს.
- საფეხურის საბიჯელები შეესაბამება 302-ე ქვეთავს და დაქანება არ არის 1:48-ზე მეტი.
- კიბის ყოველი საფეხურის და საბიჯელის 40 მმ სავალ ნაწილს, რომელიც იზომება საფეხურის ნაშვერიდან თარაზულად, აქვს ერთგვაროვანი ფერის მქონე ზედაპირი, რომელიც საფეხურის დანარჩენი ნაწილისგან მკვეთრად განსხვავებულია (მუქი ღია ფონზე). ხილვადი კონტრასტი გრძელდება ყოველი საფეხურის ერთი კიდიდან საფეხურის მეორე კიდემდე.
- კიბის საზღვრებში მოწყობილია 505 ქვეთავის შესაბამისი სახელურები.
- ამოწეული სიმბოლოებითა და ბრაილის ასოებით შექმნილი, ნიშანი, წარწერით -
- „გასასვლელი/EXIT“ გასასვლელის გზა-კიბეში შესასვლელ ყველა კართან არის განთავსებული და ასეთივე ნიშანი განთავსებულია კიბის უჯრედიდან გარეთ გამავალ კართან. აღნიშნული ნიშანი შეესაბამება 703.3 და 703.4 ქვეთავების მოთხოვნებს.
- საქართველოს მთავრობის 28.01.2016 წლის #41-ე დადგენილების საფუძველზე, გამომდინარე იქიდან, რომ სართული რომელსაც კიბე აკავშირებს გასასვლელთან არის თანამშრომლებისთვის განკუთვნილი, შეესაბამება N41 დადგენილების 1103.2.3. ქვეთავს და აკმაყოფილებს 907.5.2.3.2,1007 და 1104.3.1 ქვეთავების მოთხოვნებს.

საპროექტო შენობაში მისაწვდომი ლიფტის ვალდებულების საკითხი დარეგულირებულია საქართველოს მთავრობის 28.01.2016 წლის #41-ე დადგენილების საფუძველზე. ამავე წესების 1104.4. ქვეთავის პირველი გამონაკლისის მიხედვით, გამომდინარე იქიდან, რომ სართულის ფართობი არ აღემატება 280 კვ.მ-ს, სართული მდებარეობს მიწისპირა სართულის ზემოთ და მას არ ეხება გამომრიცხავი ქვე დებულებები, შენობაში არ არის საჭირო ლიფტის მოწყობა.

წყალსადენი ელემენტები და მოწყობილობები

საპროექტო ფართში განთავსებული ტუალეტი შეესაბამება 603 ქვეთავის მოთხოვნებს:

- ტუალეტის ოთახში უზრუნველყოფილია საპროექტო შენობებისათვის განკუთვნილი T-ს ფორმის მოსატრიალებელი სივრცე, რაც შეესაბამება 603.2.1 ქვეთავის მოთხოვნას.
- ტუალეტის ოთახის კარის გაღებისას, ის არ იჭრება მოწყობილობებისათვის განკუთვნილ იატაკის თავისუფალ სივრცეებში, რაც შეესაბამება 603.2.2 ქვეთავს.

ტუალეტის ოთახში განთავსებული უნიტაზი შეესაბამება 604 ქვეთავის მოთხოვნებს:

- უნიტაზი განთავსებულია კედელთან ახლოს და უნიტაზის ცენტრიდან კედლის ზედაპირამდე მანძილი განსაზღვრულია 450 მმ-ით, რაც შეესაბამება 604.2 ქვეთავის მოთხოვნას.
- უნიტაზთან მოწყობილია იატაკის თავისუფალი სივრცე 1400 მმ სიღრმისა და 1500 მმ სიგანის სახით, სადაც არ იჭრება რაიმე სახის დეტალი, რაც აკმაყოფილებს 604.3 ქვეთავის მოთხოვნას.
- უნიტაზის დასაჯდომის სიმაღლე განთავსებულია 450 მმ-ზე იატაკის ზედაპირიდან, რაც შეესაბამება 604.4 ქვეთავს.
- უნიტაზთან მოწყობილია ხელჩასაჭიდი ძელები 604.5 ქვეთავის მოთხოვნების დაცვით.
- უნიტაზთან მოწყობილი ძელები შეესაბამება 609 ქვეთავის მოთხოვნებს.

ტუალეტის ოთახში განთავსებული ხელსაბანი შეესაბამება 606 ქვეთავის მოთხოვნებს:

- ხელსაბანთან მოწყობილია იატაკის თავისუფალი სივრცე, 606.2 ქვეთავის შესაბამისად.
- ხელსაბანის განთავსების სიმაღლე შესაბამისობაშია 606.3 ქვეთავის მოთხოვნასთან.

საკომუნიკაციო ელემენტები და ფუნქციები:

საპროექტო შენობაში დაკმაყოფილებულია საქართველოს მთავრობის 28.01.2016 წლის #41-ე დადგენილების მოთხოვნები შენობებში მისაწვდომობის ნიშნების მოწყობისა და ადგილმდებარეობის თაობაზე და ყველა ასეთი ნიშანი შეესაბამება ტექნიკური რეგლამენტი -„მისაწვდომობის ეროვნული სტანდარტები“-ს მოთხოვნებს, ნიშნები მოწყობილია ქვემოთ ჩამოთვლილ ადგილებში:

- გასასვლელის გზა-კიბეში შესასვლელ ყველა კართან, კიბის უჯრედიდან გარეთ გამავალ კართან და გარეთ გამავალ ყველა კართან მოწყობილია ნიშანი ამოწეული სიმბოლოებითა და ბრაილის ასოებით, წარწერით - „გასასვლელი/EXIT“ აღნიშნული ნიშანი შეესაბამება 703.3 და 703.4 ქვეთავების მოთხოვნებს, ამობურცულ სიმბოლოებსა და ბრაილთან მიმართებაში.

  ზემოაღნიშნულ ნიშნებში გამოყენებული ვიზუალური სიმბოლოები შეესაბამება 703.2 ქვეთავის მოთხოვნებს:

- სიმბოლოებს ტრადიციული ფორმა აქვთ. სიმბოლოები არ არის დაწერილი იტალიკით, დახრილად, გაკრული შრიფტით, მეტისმეტად დეკორატიულად ან სხვა უჩვეულო ფორმით.
- სიმბოლოების ზომა, სიგანე, შტრიხის სიგანე, სიმბოლოებს და სტრიქონებს შორის დაშორება შეესაბამება 703.2.4 – 703.2.8 ქვეთავების მოთხოვნებს.
- ვიზუალური სიმბოლოების იატაკიდან განთავსების სიმაღლე შეესაბამება 703.2.4 ცხრილს.
- სიმბოლოებისა და მათი ფონის ზედაპირი არ კაშკაშებს. სიმბოლოები ფონისგან განირჩევა, ანუ სიმბოლო სიმბოლო მუქი ფერისაა, ფონი კი ღია ფერის, რაც შეესაბამება 703.2.10 ქვეთავის მოთხოვნას.

  ზემოაღნიშნულ ნიშნებში გამოყენებული ამობურცული სიმბოლოები შეესაბამება 703.3 ქვეთავის მოთხოვნებს:

- ამობურცული სიმბოლოები უკანა სიბრტყიდან ამობურცულია 703.3.2 ქვეთავის შესაბამისად.
- ლათინური სიმბოლოები ასახულია დიდი ასობგერებით, თანახმად 703.3.3 ქვეთავისა.
- ლათინური სიმბოლოებისთვის გამოყენებულია „SANS SERIF“-ის ტიპის შრიფტი. სიმბოლოები არ არის შესრულებული იტალიკით, დახრილად, ხელნაწერის სახით, მეტისმეტად დეკორატიულად ან სხვა უჩვეულო ფორმით, თანახმად 703.3.4 ქვეთავისა.
- შრიფტის ყველა სიმბოლოს დასაშვები სიმაღლე, სიგანე, სიმბოლოებს შორის დაშორება, სტრიქონებს შორის დაშორება განსაზღვრულია 703.3.5 – 703.3.9 ქვეთავების შესაბამისად.
- სიმბოლოების იატაკის დონიდან განთავსების სიმაღლე შეესაბამება 703.3.10 ქვეთავის მოთხოვნას.
- ამობურცული სიმბოლოების და ბრაილის შემცველი ნიშანების განთავსების არეალები შეესაბამება 703.3.11 ქვეთავის მოთხოვნებს.
- სიმბოლოები ფონისგან განირჩევა (მუქი ფერის სიმბოლოებს ღია ფერის ფონი აქვთ), თანახმად 703.3.12 ქვეთავისა.

  ზემოაღნიშნულ ნიშნებში გამოყენებული ბრაილი შეესაბამება 703.4 ქვეთავის მოთხოვნებს:

- ნიშნებზე გამოყენებულია მე-2 ხარისხის ბრაილი, თანახმად 703.4.1 ქვეთავისა.
- ბრაილის წერტილებს აქვს გუმბათისებური ფორმა და ისინი უნდა შეესაბამება 703.4.3 ცხრილს.
- ბრაილის განთავსების პოზიცია შეესაბამება 703.4.4 ქვეთავს.
- ბრაილის იატაკიდან განთავსების სიმაღლე შეესაბამება 703.4.5 ქვეთავს.

  ზემოაღნიშნულ ნიშნებში გამოყენებული მისაწვდომობის სიმბოლო შეესაბამება 703.6 ქვეთავის მოთხოვნებს:

- მისაწვდომობის სიმბოლოები მკვეთრად განირჩევა ფონისგან, ანუ მუქი ფერის სიმბოლო

მოწყობილია ღია ფერის ფონზე, თანახმად 703.6.2 ქვეთავისა.

- მისაწვდომობის საერთაშორისო სიმბოლო შეესაბამება 703.6.3.1 სურათს.
- მისაწვდომობის სიმბოლოები და მათი ფონები არ არის ამრეკლავი.

დ ა ს კ ვ ნ ა

ქალაქ თბილისში, ლიახვის ქ. N25 - ს/კ 01.12.07.017.015 საპროექტო კომერციული ობიექტის არქიტექტურული პროექტი სრულად შესაბამისობაშია საქართველოს მთავრობის 2020 წლის 4 დეკემბერის №732 დადგენილებასთან. ტექნიკური რეგლამენტის – „მისაწვდომობის ეროვნული სტანდარტების“ დამტკიცების თაობაზე. ასევე ვადასტურებ, რომ დოკუმენტაცია შედგენილია კარგ ტექნიკურ დონეზე და მოიცავს სტანდარტებთან შესაბამისობისთვის ყველა საჭირო ინფორმაციას. საექსპერტო დასკვნის საფუძველზე პროექტს ეძლევა დადებითი შეფასება.

ექსპერტი: დავით ბოჭორიშვილი

15.08.2026

Davit Botchorishvili 20001065298

Digitally signed by Davit Botchorishvili
Date: 2026.08.16 00:09:10

რეზიუმე



სახელი, გვარი - დავით ბოჭორიშვილი
დაბადების თარიღი - 22/12/1997
საკონტაქტო ინფორმაცია:
მისამართი - თბილისი, შარტავას 18 გ.
ტელეფონი - 555369552
ელ-ფოსტა -davitbotchorishvili0@gmail.com
Behance: https://www.behance.net/davitbotchorishvili

განათლება:

2023: შენობა-ნაგებობის უსაფრთხოების წესების და მისაწვდომობის ეროვნული სტანდარტის ტრენინგ კურსი. (41-ე დადგენილება, მისაწვდომობის ეროვნული სტადნარტები)
2019-2023: თბილისის სახელმწიფო სამხატვრო აკადემია - სამოქალაქო არქიტექტურის მაგისტრატურა
2019: FH Joanneum Graz, Austria, faculty of civil architecture -მაგისტრატურის გაცვლითი პროგრამა;
2015-2019: თბილისის სახელმწიფო სამხატვრო აკადემია, სამოქალაქო არქიტექტურის ბაკალავრი.
2016-2017: აიტი ტექნოლოგიების კოლეჯი ITVET, 3დ გრაფიკოსი გენერალისტი.
2004-2015: - თელავის N1 საჯარო სკოლა

სამუშაო გამოცდილება:

2024,08,01-დღემდე : კომპანია მეტრიკი. არქიტექტორი
2023.07.03-2024.08.01: სამშენებლო კომპანია “გრადა” - არქიტექტორი
2019-2023: შპს დაჯე - დამფუძნებელი, დირექტორი, დიზაინერი: საქმიანობის მიმართულება- ავეჯის დიზაინ სტუდია და საწარმო.
2020-2022: შპს ედიფიცე არტ - არქიტექტორი, ძირითადი მიმართულება ინდივიდუალური საცხოვრებელი სახლების პროექტირება.
2020-2021: IT Academy Step Georgia - ინტერიერის დიზაინისა და არქიტექტურის კურსის ლექტორი: პროგრამა მოიცავდა არქიკადის, ფოტოშოპის, ლუმიონის სრულ კურსსს და თეორიას.
2016-2022: შპს იკორთა 2007 - არქიტექტორი- საოფისე და დისტანციური მუშაობის გამოცდილება. ძირითადი მიმართულება რესტავრაცია, დიდი მოცულობის საერთაშორისო არქიტექტურული პროექტები.

**პარალელურად 2019 წლიდან ვმონაწილეობდი სხვადასხვა არქიტექტურულ პროექტებში, როგორც საქართველოში ისე საზღვარგარეთ. ინდივიდუალურად და*

გუნდურად მაქვს ნამუშევარი კერძო სახლების, ვილების, მრავალბინიანი და მრავალფუნქციური შენობების პროექტებზე პროექტირებიდან მშენებლობის ჩათვლით.

ენები:

ინგლისური - C1
რუსული - B2

კომპიუტერული პროგრამები

Archicad - ძალიან კარგად + Add-ons (Param-o, Archicad + Rhino with Grasshopper პარამეტრიცისტული მოდელირება)
Photoshop - ძალიან კარგად
Lumion - ძალიან კარგად
MeshRoom – 3D photogrametry - აერო ფოტო ტრიანგულაცია, 3დ ფოტო სკანირება დრონით
Sony Vegas pro - კარგად
Adobe after effects - დამწყების დონეზე
Microsoft Office Word - ძალიან კარგად
Microsoft Office Excel - ძალიან კარგად
Microsoft Office PowerPoint - ძალიან კარგად
C++ - დამწყების დონეზე

კონკურსები:

2022- გადაცემა "შარქ თენქ საქართველო" - გამარჯვებული სტარტაპით "დაჯე"
2022 შემოქმედებითი საქართველოს კონკურსის გამაჯვებული სტარტაპით „დაჯე" და შემდეგში საქართველოს წარმომადგენელი დანიაში გამართულ საერთაშორისო ბიზნეს ფესტივალზე.
2021 – LOOV EESTI საგანმანათლებლო ბიზნეს კონფერენციების მონაწილე, მეორე საპრიზო ადგილი საკუთარი სტარტაპით.
2018 – Latitude 59 საქართველოს კონკურსის გამარჯვებული.
2018 - Creative Business Cup გამარჯვებული და საქართველოს წარმომადგენელი საკუთარი სტარტაპით დანიაში საერთაშორისო ბიზნეს კონფერენციებზე და ტრენინგებზე.
2017 – Young Package 2017 - დიზაინის საერთაშორისო კონკურსის ტოპ 40 დიზაინში ნომინირებული შეფუთვის დიზაინი.
2016 - საცხოვრებელი სახლი სარფში, სამხატვრო აკადემია- მეორე ადგილი

კონფერენციები:

2023 – RDYE-ს მოწვეული სპიკერი ახალგაზრდა სტარტაპერების გადასამზადებელ პროგრამაში.
2022 – Creative Business Cup, international business conference in Denmark საქართველოს წარმომადგენელი საკუთარი სტრატაპით.
2022 - შემოქმედებითი საქართველოსა და შემოქმედებითი კავკასიის ფარგლებში

განხორციელებული ესტონურ ქართული ტრენინგების კურსი სამეწარმეო კომპანიების საექსპორტო გეგმის შედგენასა და კონტაქტების მოძიებაზე.
2021 – Solution to Polution. Erasmus +Youth Exchange in Lithuania;
2021 – LOOV EESTI საგანმანათლებლო ბიზნეს კონფერენციების მონაწილე, მეორე საპრიზო ადგილი საკუთარი სტარტაპით.
2018 – Latitude 59 საქართველოს კონკურსის გამარჯვებული.
საერთაშორისო ინოვაციური სტარტაპების გამოფენა და ტრენინგები. 2018 - Creative Business Cup გამარჯვებული და საქართველოს წარმომადგენელი საკუთარი სტარტაპით დანიაში საერთაშორისო ბიზნეს კონფერენციებზე და ტრენინგებზე.
2016 - მომავლის მოდელირება. პიტერ მოენიგის ფონდის მიერ სამხატრო აკადემიაში გამართული სემინარების მონაწილე.

მის.: ქ. თბილისი, ირაკლი აბაშიძის ქ. №44
ტელ.: 551 00 55 37 ▪ 599 24 64 49
ვებ. გვერდი: www.ikorta.ge
ელ.ფოსტა: info@ikorta.ge ▪ ikorta_2007@yahoo.com

04.09. 2024

ც ნ ო ბ ა

ცნობა ეძლევა დავით ბოჭორიშვილს (პირ. №20001065298) მასზედ, რომ ის მუშაობდა შ.პ.ს „იკორთა 2007“-ში 2016 წლიდან 2022 წლამდე არქიტექტორის პოზიციაზე.

შ.პ.ს. „იკორთა 2007“

დირექტორი _____ **/გ. ხურცილავა/**

გრადა
დეველოპმენტი

ცნობა

ცნობა ეძლევა დავით ბოჭორიშვილს (პ/ნ 20001065298) მასზედ, რომ ის მუშაობდა შპს „გრადა დეველოპმენტ“-ში (ს/კ 405549893) 2023 წლის 03 ივლისიდან 2024 წლის 01 აგვისტომდე არქიტექტორის პოზიციაზე.

ცნობა გაიცემა დანიშნულების ადგილას წარსადგენად.

შპს გრადა დეველოპმენტი-ს დირექტორი

ნათია ლაბაძე

ხელმოწერა:

24.12.2024

გრადა დეველოპმენტი
თბილისი, მირიან მეფის ქ. 64
ტელ.: (+995 32) 2 407 407
info@grada.ge | www.grada.ge

N 2024 - 001

სერტიფიკატი

გადაეცა დავით ბოჭორიშვილი

პ/ნ 20001065298

მასზედ, რომ მან გაიარა შენობა-ნაგებობის უსაფრთხოების წესების და მისაწვდომობის ეროვნული სტანდარტების ტრენინგ-კურსი

არქიტექტურის დოქტორი. არქიტექტორი

გიორგი ლოთიშვილი .....



22.01.2024

საქართველო
GEORGIA

საჯარო სამართლის იურიდიული პირი
თბილისის აპოლონ ქუთათელაძის სახელობის
სახელმწიფო სამხატვრო აკადემია
Legal Entity of Public Law
APOLLON KUTATELADZE
TBILISI STATE ACADEMY OF ART

მაგისტრის დიპლომი
MASTER'S DIPLOMA

TSAA № 000056

არქიტექტურის
ფაკულტეტის 2023 წლის 15 აგვისტოს №5 გადაწყვეტილებით

დავით ბოჭორიშვილს

მიენიჭა არქიტექტურის
მაგისტრის აკადემიური ხარისხი

By Decision №5 of 15 August 2023
of the Faculty of Architecture

Davit Botchorishvili

was awarded the Degree of Master of
Architecture

დეკანი
Dean

ირაკლი პირმისაშვილი
Irakli Pirmisashvili

რექტორი
Rector


ყარამან ქუთათელაძე
Karaman Kutateladze

ს.ა.
Seal

16.10.2023
რიცხვი/თვე/წელი
day/month/year

თბილისი
Tbilisi

სარეგისტრაციო № 003 444
Registration

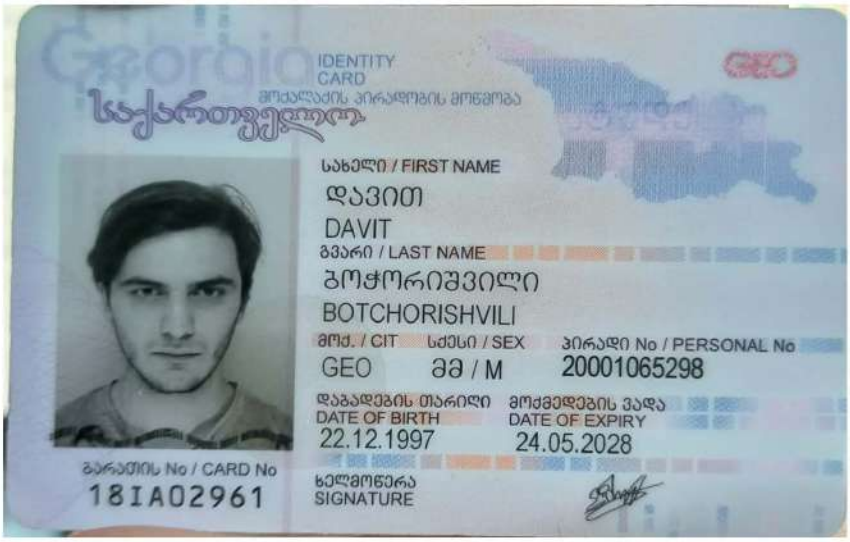
Georgia
IDENTITY CARD
მოქალაქის პირადობის მოწმობა
საქართველო
GEO
სახელი / FIRST NAME
დავით
DAVIT
გვარი / LAST NAME
ბოჭორიშვილი
BOTCHORISHVILI
მოქ. / CIT
GEO
სქესი / SEX
მამ / M
პირადი No / PERSONAL No
20001065298
დაბადების თარიღი
DATE OF BIRTH
22.12.1997
მოქმედების ვადა
DATE OF EXPIRY
24.05.2028
ბარათის No / CARD No
18IA02961
ხელმოწერა
SIGNATURE


დაბადების ადგილი / PLACE OF BIRTH
თელავი
TELAVI
გაცემის თარიღი / DATE OF ISSUE
24.05.2018
გამცემი ორგანო / ISSUING AUTHORITY
იუსტიციის სამინისტრო
MINISTRY OF JUSTICE
დამკვეთი: სრს; დამამზადებელი: MB-IDS 2017
სწს-ს რეგისტრაციის No 26-3184
IDGE018IA029613200010652985<<<<
9712227M2805243GE0<<<<<<<<<<<9
BOTCHORISHVILI<<DAVIT<<<<<<<<<