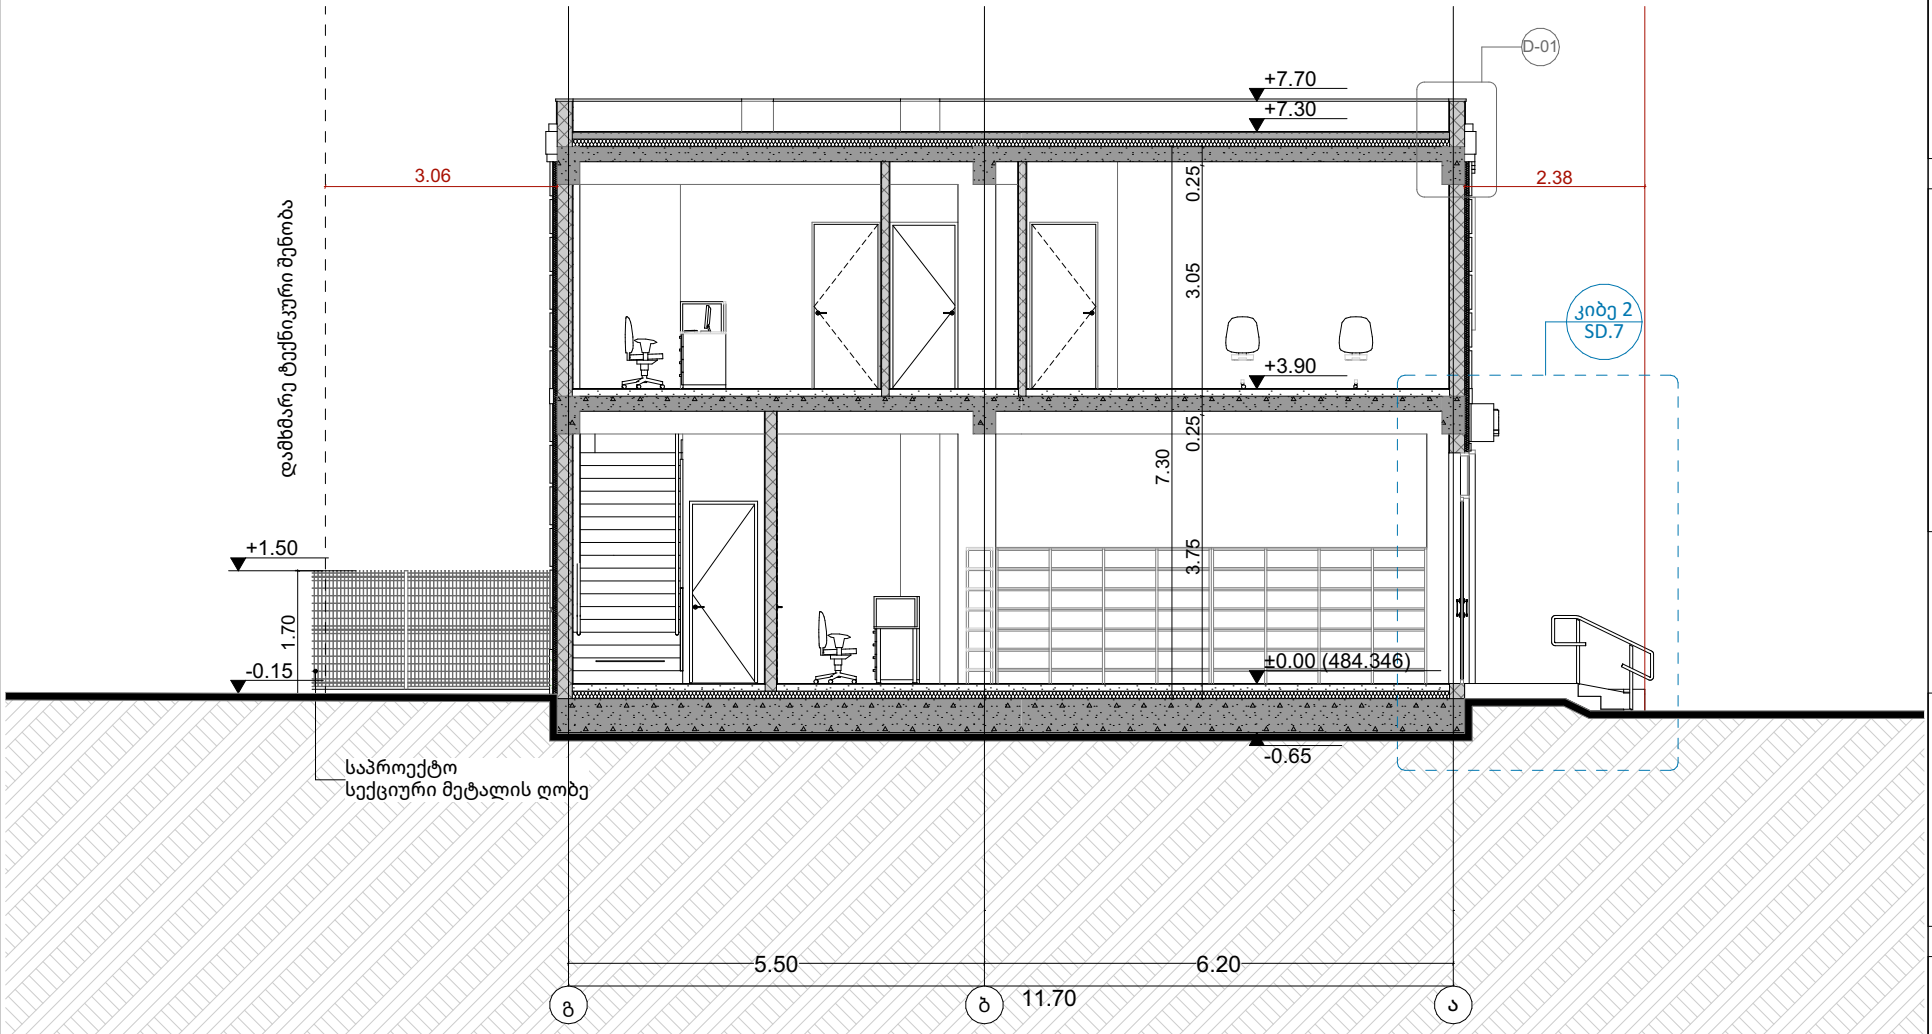

ჭრილი 1-1

პროექტის სახელწოდება

"პირველადი მოხმარების საქონლის მაღაზია"

პირობითი აღნიშვნები

საკადასტრო საზღვარი

ჭრილის ხაზი

არქიტექტურული ნიშნული

შენიშვნა:

არქიტექტორი

ნ. გვენეტაძე

გ. ხურცილავა

დამკვეთი

რ. ჯავახია

მისამართი

ქალაქი თბილისი,
ქუჩა ლიახვის N25

ს/კ: 01.12.07.017.015

ნახაზის სახელწოდება

"ჭრილი"

მ. 1:100 / მუშა პროექტი / A4

2026 წელი

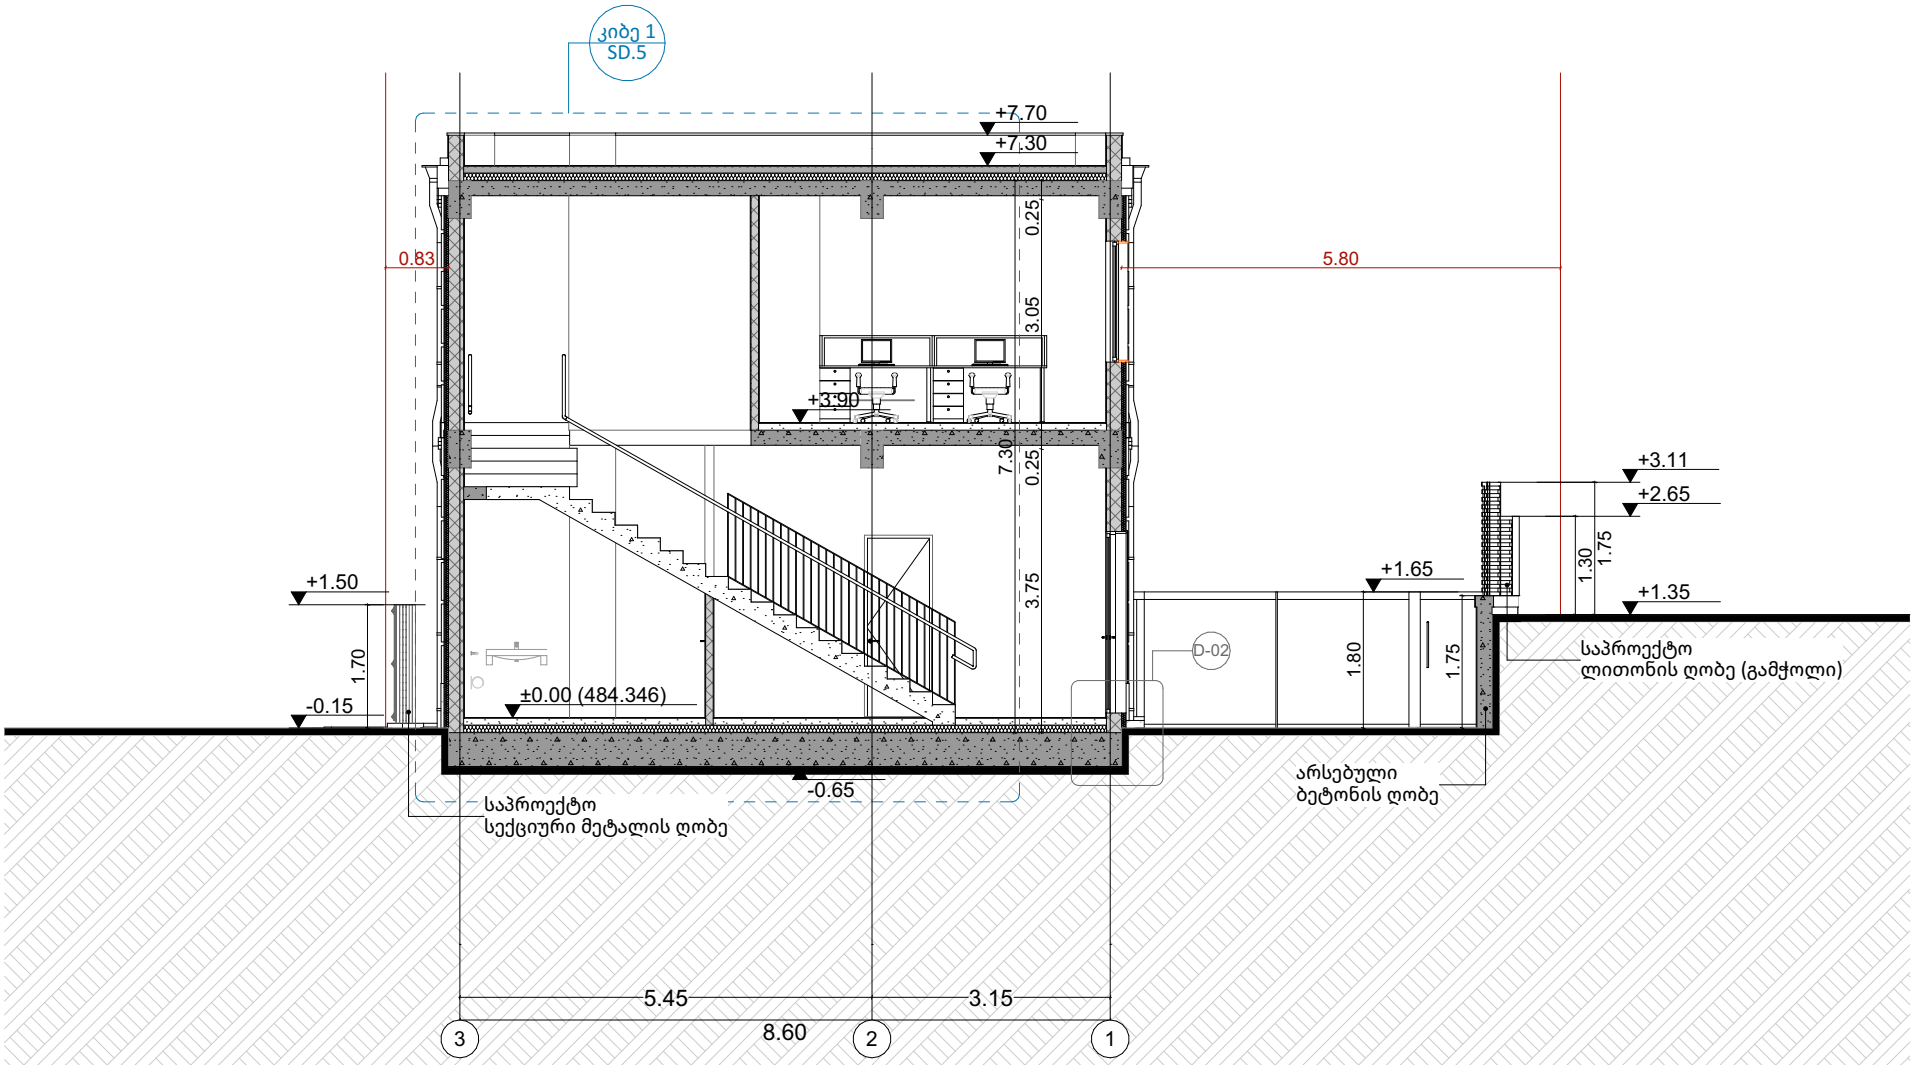

ჭრილი 2-2

პროექტის სახელწოდება

"პირველადი მოხმარების საქონლის მაღაზია"

პირობითი აღნიშვნები

საკადასტრო საზღვარი

ჭრილის ხაზი

არქიტექტურული ნიშნული

შენიშვნა:

არქიტექტორი

ნ. გვენეტაძე

გ. ხურცილავა

დამკვეთი

რ. ჯავახია

მისამართი

ქალაქი თბილისი,
ქუჩა ლიახვის N25

ს/კ: 01.12.07.017.015

ნახაზის სახელწოდება

"ჭრილი"

მ. 1:100 / მუშა პროექტი / A4

2026 წელი

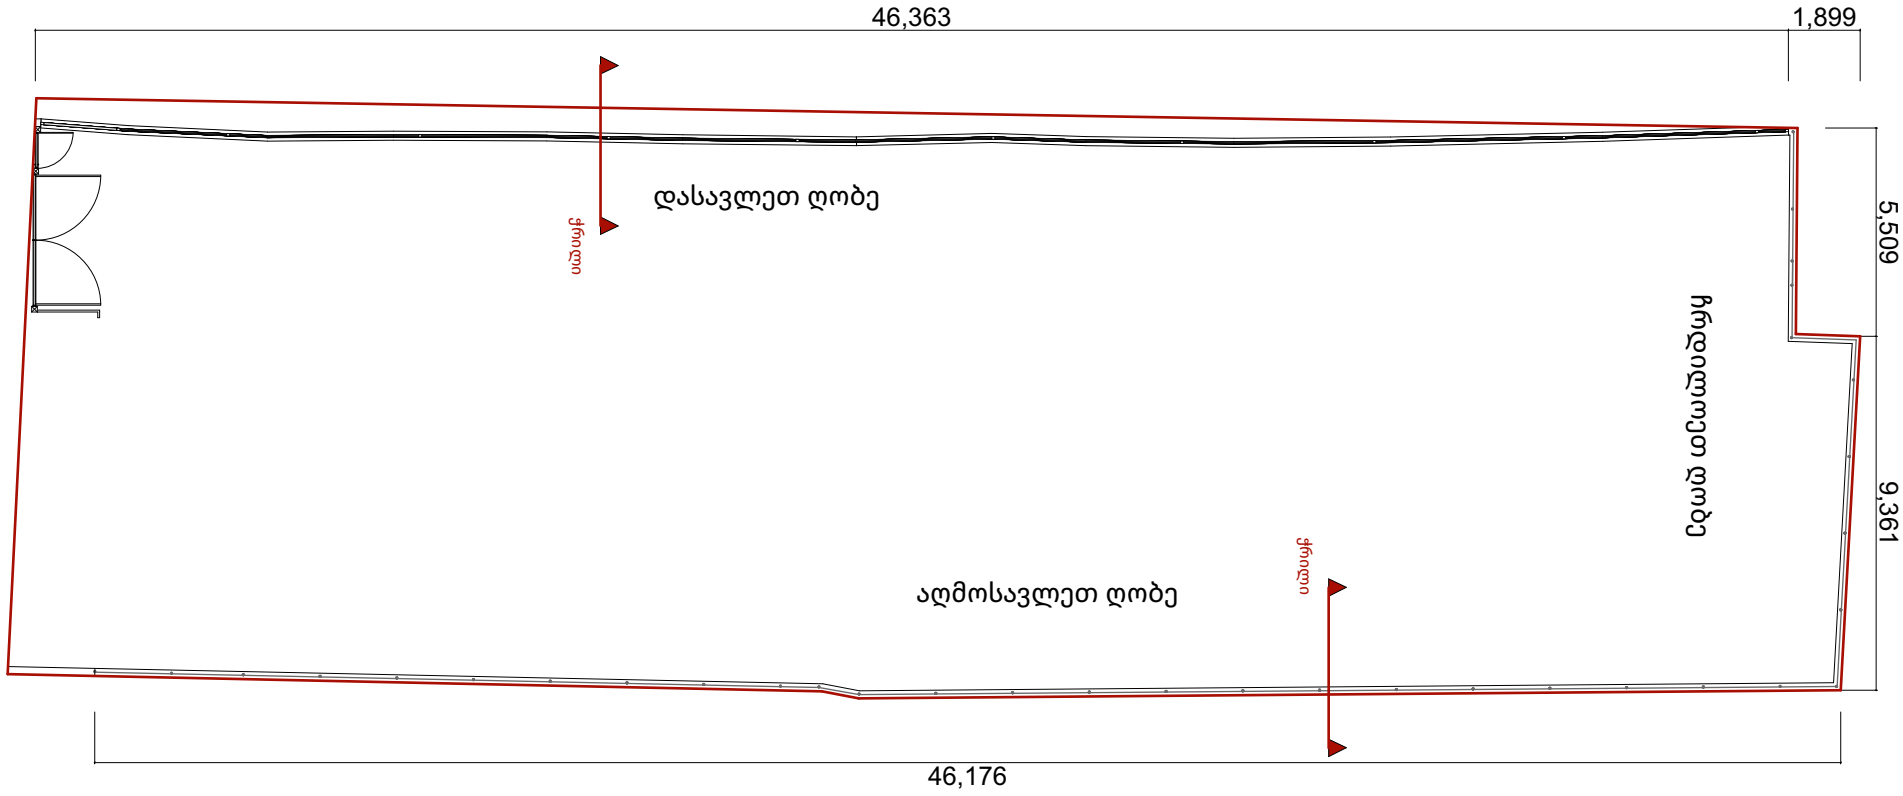

პროექტის სახელწოდება

"პირველადი მოხმარების საქონლის მაღაზია"

პირობითი აღნიშვნები

საკადასტრო საზღვარი

ჭრილის ხაზი

არქიტექტურული ნიშნული

შენიშვნა:

არქიტექტორი

ნ. გვენეტაძე

გ. ხურცილავა

დამკვეთი

რ. ჯავახია

მისამართი

ქალაქი თბილისი,
ქუჩა ღიანბვის N25

ს/კ: 01.12.07.017.015

ნახაზის სახელწოდება

"ღობე"

მ. 1:100 / მუშა პროექტი / A4

2026 წელი

დასავლეთ ღობე

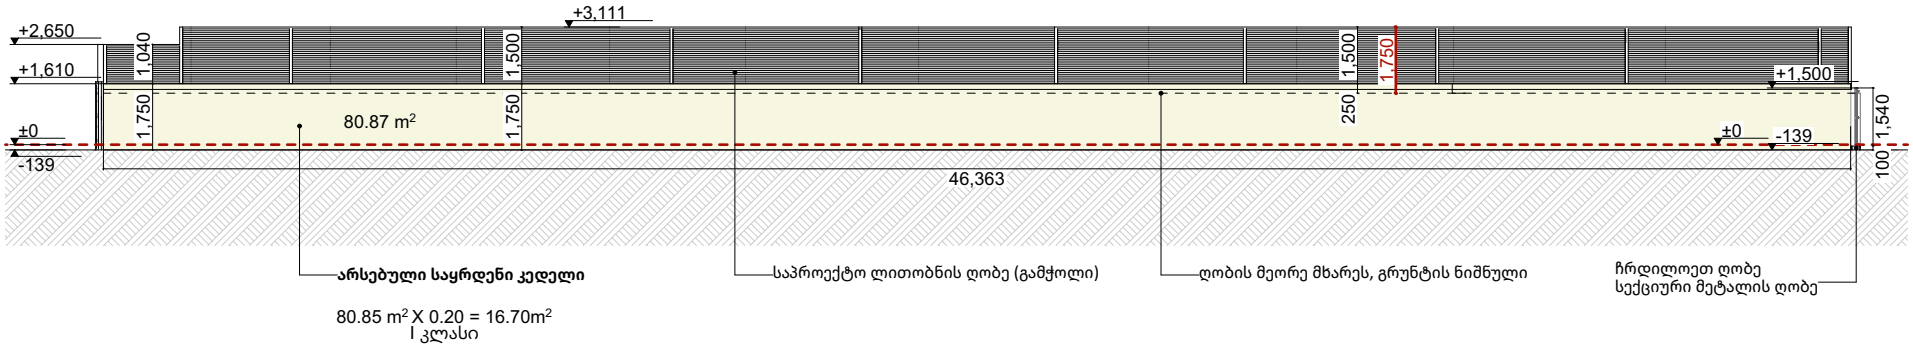

ჭრილი

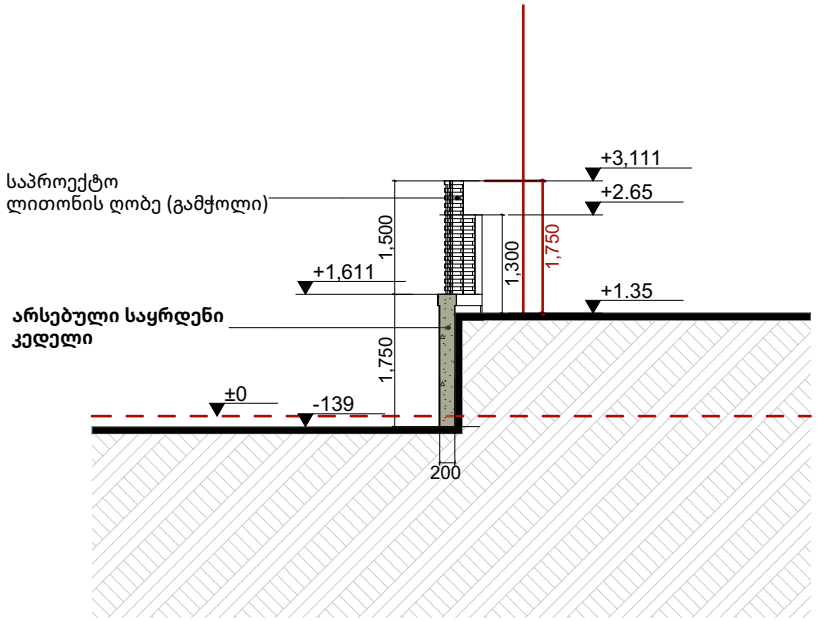

აღმოსავლეთ/ჩრდილოეთ ღობე

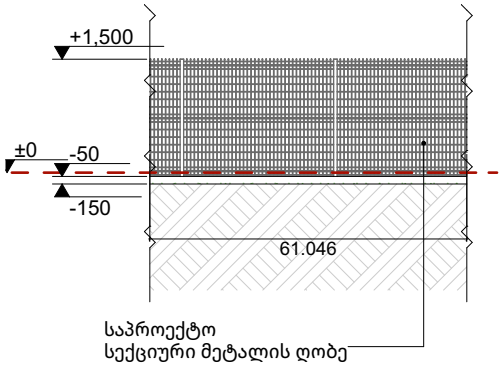

ჭრილი

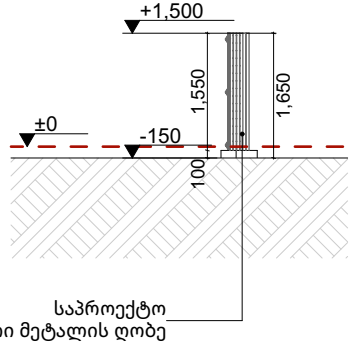

პროექტის სახელწოდება

"პირველადი მოხმარების საქონლის მაღაზია"

პირობითი აღნიშვნები

საკადასტრო საზღვარი

ჭრილის ხაზი

არქიტექტურული ნიშნული

შენიშვნა:

არქიტექტორი

ნ. გვენეტაძე

გ. ხურცილავა

დამკვეთი

რ. ჯავახია

მისამართი

ქალაქი თბილისი, ქუჩა ლიახვის N25

ს/კ: 01.12.07.017.015

ნახაზის სახელწოდება

"ღობე"

მ. 1:100 / მუშა პროექტი / A4

2026 წელი

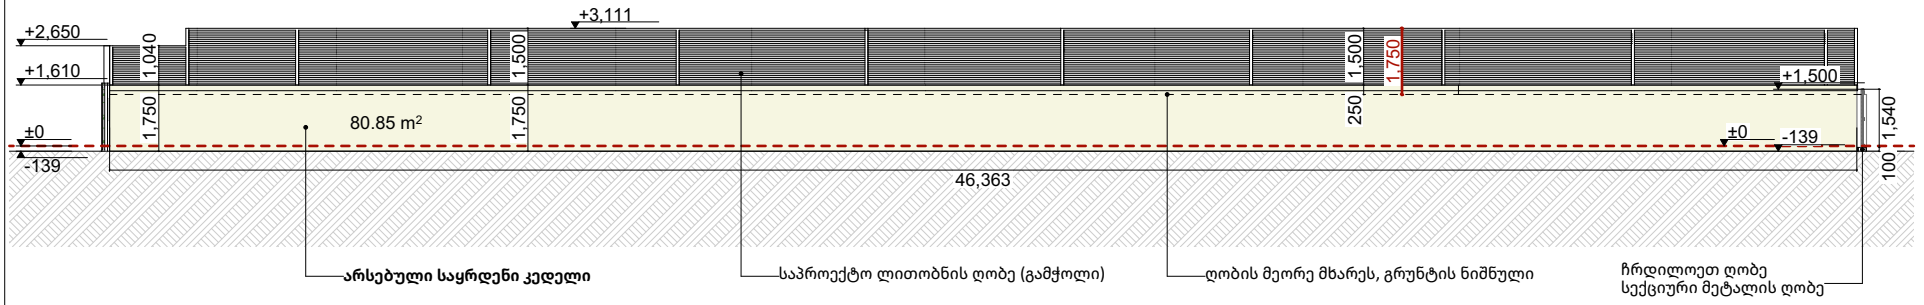

არსებული საყრდენი კედელი

80.85 m² X 0.20 = 16.70m²
I კლასი

საპროექტო ლითობნის ღობე (გამჭოლი)

ღობის მეორე მხარეს, გრუნტის ნიშნული

ჩრდილოეთ ღობე
სექციური მეტალის ღობე

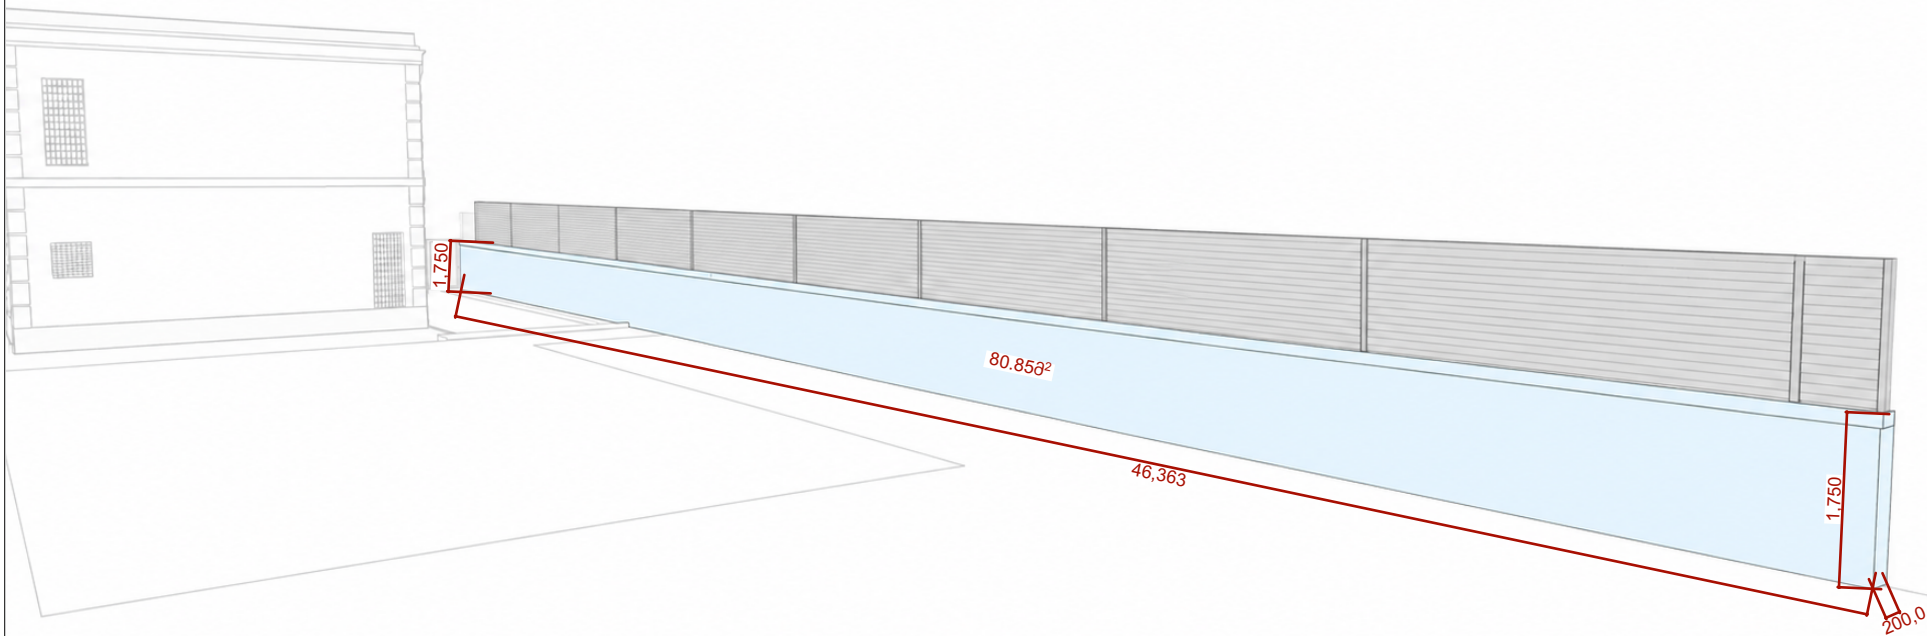

80.85 m² X 0.20 = 16.70m²
I კლასი

პროექტის სახელწოდება

"პირველადი მოხმარების საქონლის მაღაზია"

პირობითი აღნიშვნები

საკადასტრო საზღვარი

ჭრილის ხაზი

არქიტექტურული ნიშნული

შენიშვნა:

არქიტექტორი

ნ. გვენეტაძე

გ. ხურცილავა

დამკვეთი

რ. ჯავახია

მისამართი

ქალაქი თბილისი,
ქუჩა ლიახვის N25

ს/კ: 01.12.07.017.015

ნახაზის სახელწოდება

"საყრდენი კედელი"

მ. 1:100 / მუშა პროექტი / A4

2026 წელი

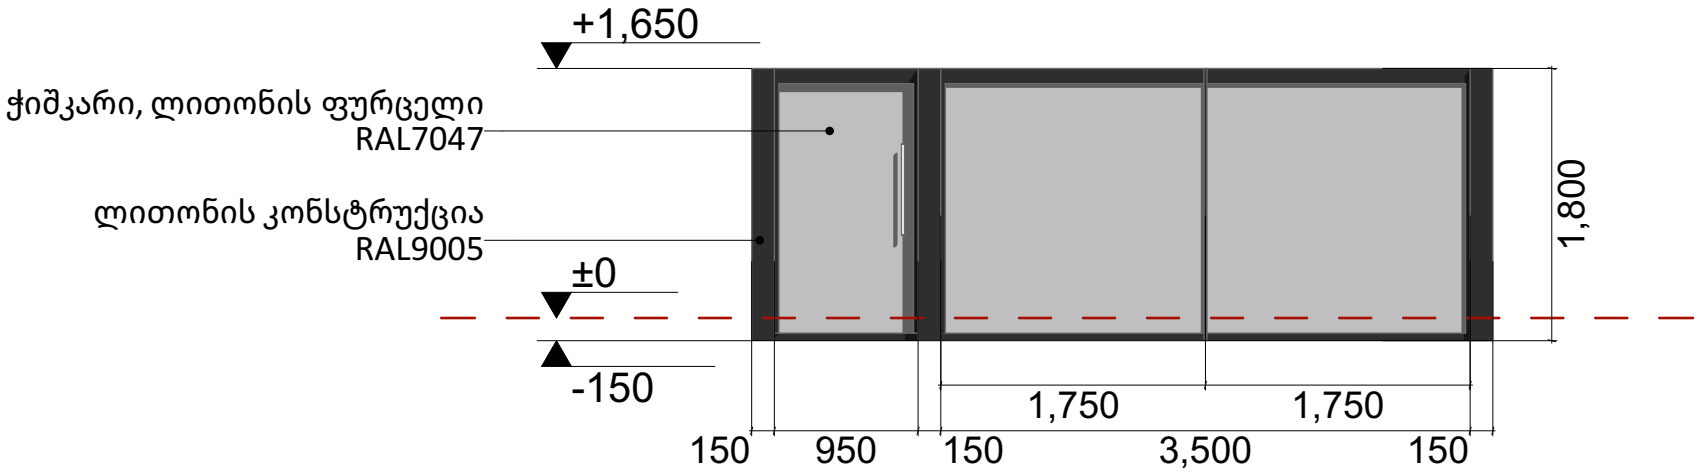

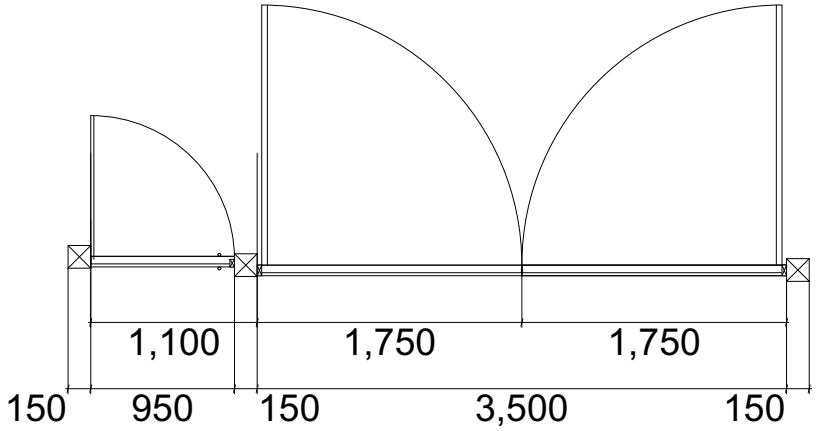

პროექტის სახელწოდება

"პირველადი მოხმარების საქონლის მაღაზია"

პირობითი აღნიშვნები

საკადასტრო საზღვარი

ჭრილის ხაზი

არქიტექტურული ნიშნული

შენიშვნა:

არქიტექტორი

ნ. გვენეტაძე

გ. ხურცილავა

დამკვეთი

რ. ჯავახია

მისამართი

ქალაქი თბილისი,
ქუჩა ლიახვის N25

ს/კ: 01.12.07.017.015

ნახაზის სახელწოდება

"ჭიშკარი"

მ. 1:100 / მუშა პროექტი / A4

2026 წელი