

ფასადი
1-3 ღერძებში

პროექტის სახელწოდება

"პირველადი მოხმარების საქონლის მაღაზია"

პირობითი აღნიშვნები

საკადასტრო საზღვარი

ჭრილის ხაზი

არქიტექტურული ნიშნული

შენიშვნა:

არქიტექტორი

ნ. გვენეტაძე

გ. ხურცილავა

დამკვეთი

რ. ჯავახია

მისამართი

ქალაქი თბილისი,
ქუჩა ლიახვის N25

ს/კ: 01.12.07.017.015

ნახაზის სახელწოდება

"ფასადები"

მ. 1:100 / მუშა პროექტი / A4

2026 წელი



ფასადი
გ-ა ღერძებში

პროექტის სახელწოდება

"პირველადი მოხმარების
საქონლის მაღაზია"

პირობითი აღნიშვნები

საკადასტრო საზღვარი

ჭრილის ხაზი

არქიტექტურული ნიშნული

შენიშვნა:

არქიტექტორი

ნ. გვენეტაძე

გ. ხურცილავა

დამკვეთი

რ. ჯავახია

მისამართი

ქალაქი თბილისი,
ქუჩა ღიანბის N25


ს/კ: 01.12.07.017.015

ნახაზის სახელწოდება

"ფასადები"

მ. 1:100 / მუშა პროექტი / A4

2026 წელი

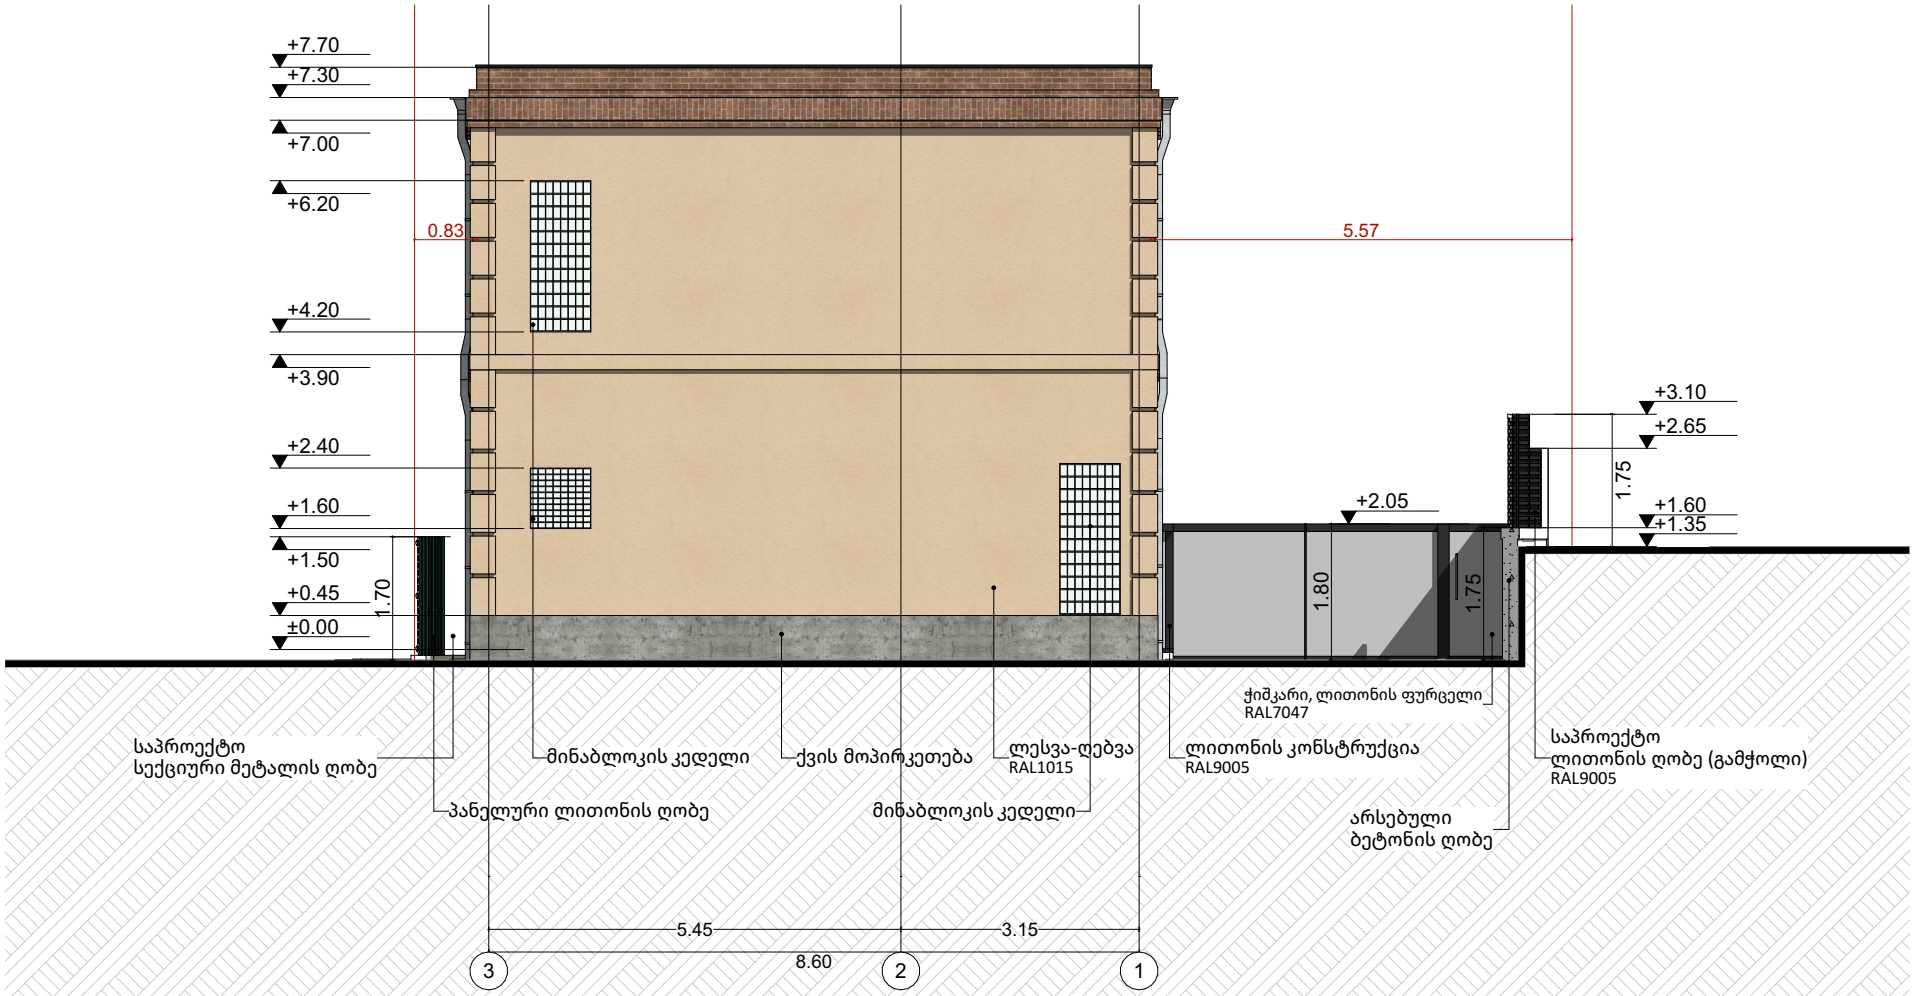

ფასადი
3-1 ღერძებში

პროექტის სახელწოდება

"პირველადი მოხმარების საქონლის მაღაზია"

პირობითი აღნიშვნები

საკადასტრო საზღვარი

ჭრილის ხაზი

არქიტექტურული ნიშნული

შენიშვნა:

არქიტექტორი

ნ. გვენეტაძე

გ. ხურცილავა

დამკვეთი

რ. ჯავახია

მისამართი

ქალაქი თბილისი,
ქუჩა ლიახვის N25


ს/კ: 01.12.07.017.015

ნახაზის სახელწოდება

"ფასადები"

მ. 1:100 / მუშა პროექტი / A4

2026 წელი

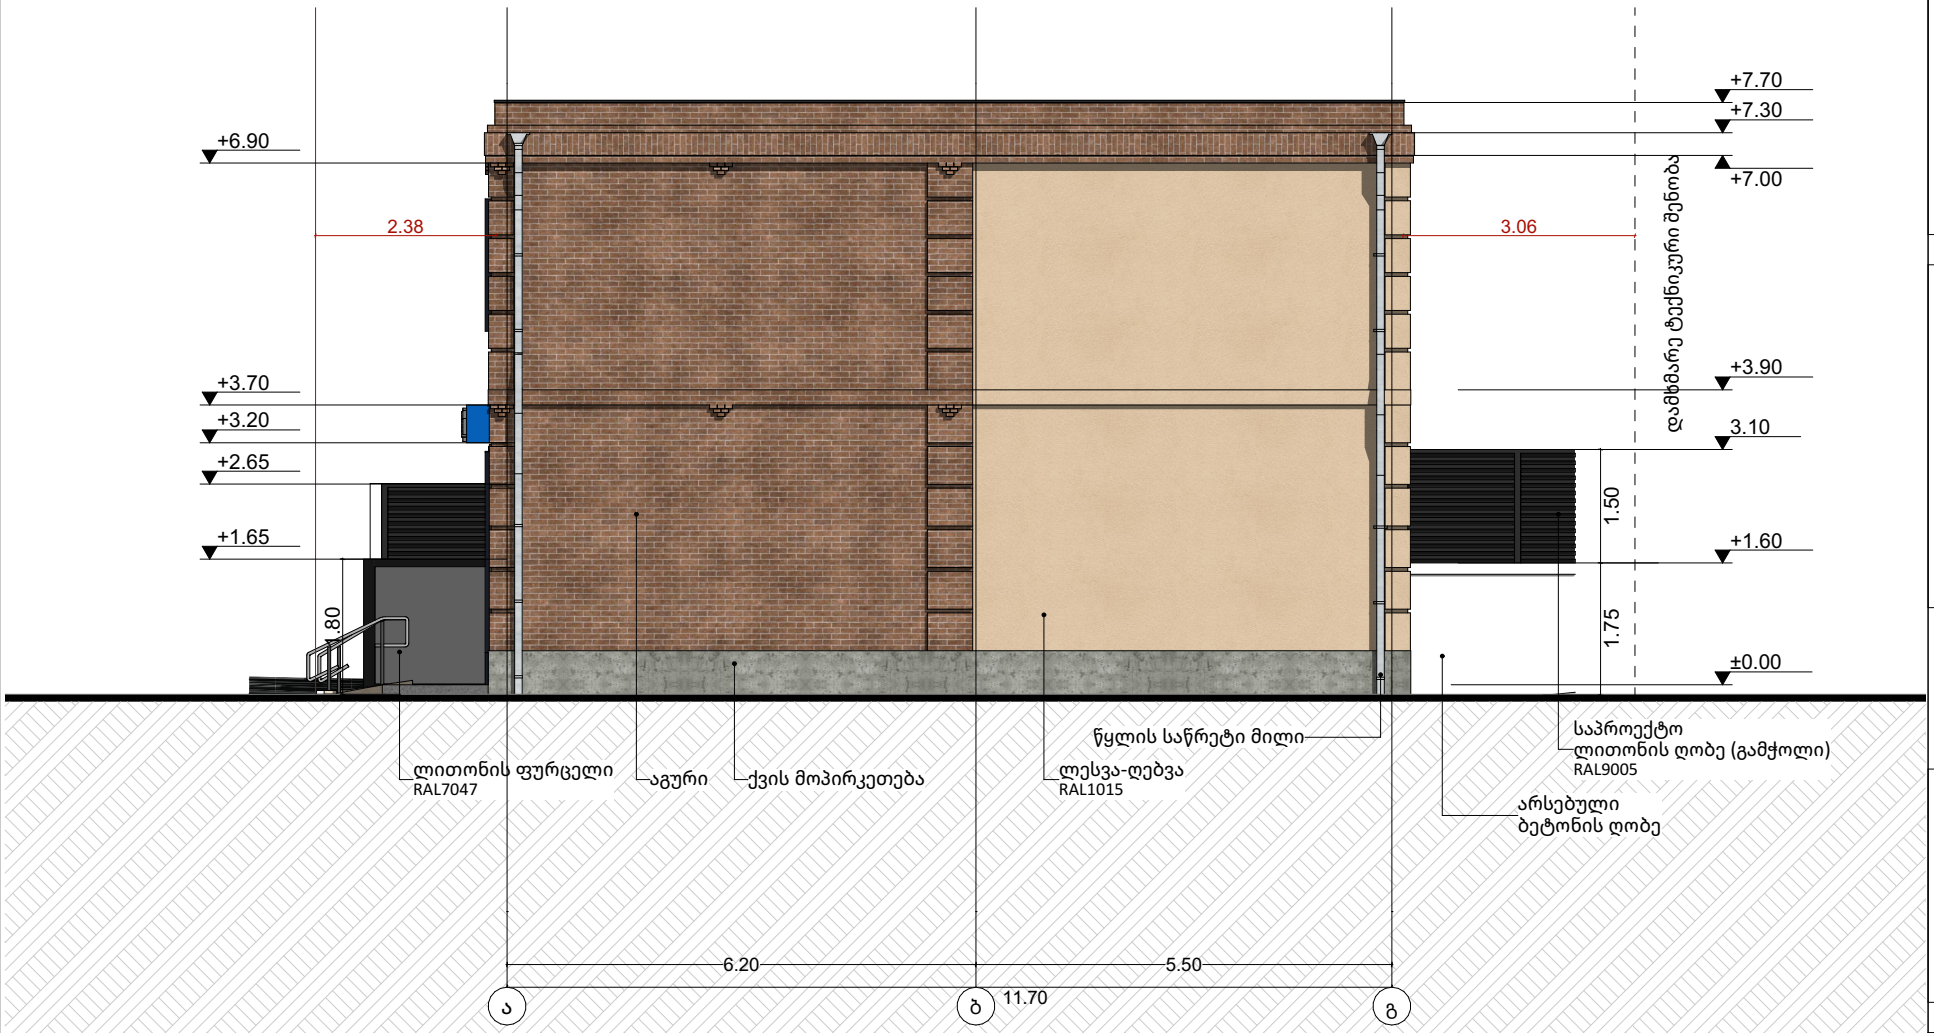

ფასადი
ა-გ ღერძებში

პროექტის სახელწოდება

"პირველადი მოხმარების საქონლის მაღაზია"

პირობითი აღნიშვნები

საკადასტრო საზღვარი

ჭრილის ხაზი

არქიტექტურული ნიშნული

შენიშვნა:

არქიტექტორი

ნ. გვენეტაძე

გ. ხურცილავა

დამკვეთი

რ. ჯავახია

მისამართი

ქალაქი თბილისი,
ქუჩა ღიანჯის N25

ს/კ: 01.12.07.017.015


ნახაზის სახელწოდება

"ფასადები"


მ. 1:100 / მუშა პროექტი / A4

2026 წელი

"კედელი ლესვა-ღებვა"
(Ral1015)

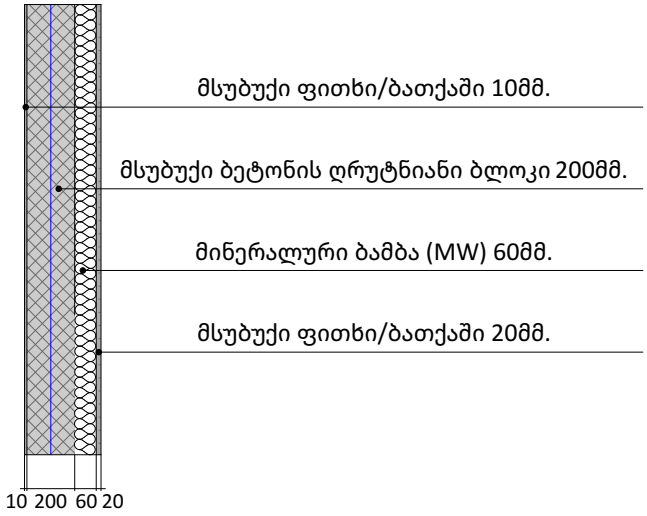


"აგურის მოპირკეთება"

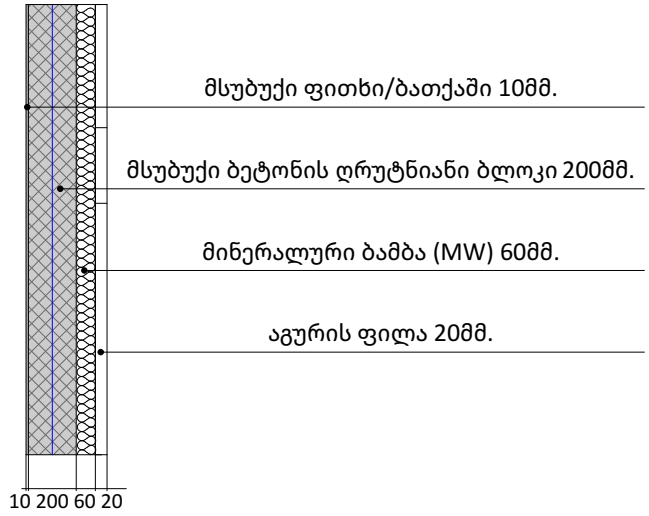

"ფასადის მასალები"



ლესვა ღებვა RAL1015

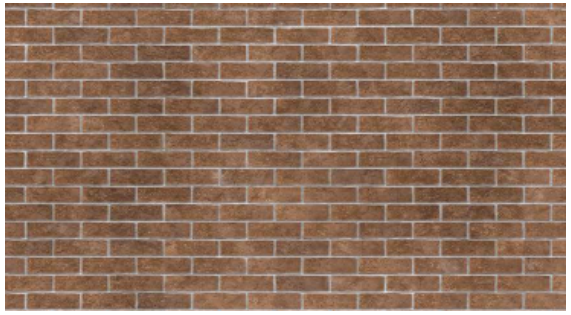

აგური

პროექტის სახელწოდება

"პირველადი მოხმარების საქონლის მაღაზია"

პირობითი აღნიშვნები

საკადასტრო საზღვარი

ჭრილის ხაზი

არქიტექტურული ნიშნული

შენიშვნა:

არქიტექტორი

ნ. გვენეტაძე

გ. ხურცილავა

დამკვეთი

რ. ჯავახია

მისამართი

ქალაქი თბილისი,
ქუჩა ლიახვის N25

ს/კ: 01.12.07.017.015


ნახაზის სახელწოდება

"დეტალები"

მ. 1:100 / მუშა პროექტი / A4

2026 წელი

"გადახურვის ფილა"
დეტალი N1

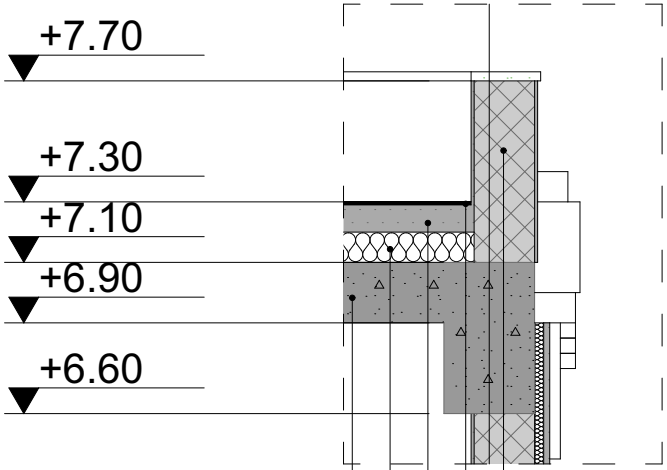

რკინაბეტონი 200მმ.


მინერალური ბამბა (MW) 100მმ.

ქვიშ ცემენტის მოჭიმვა 90მმ.

რუბეროიდი 10მმ.

პარაპეტი

"იატაკის ფილა"
დეტალი N2

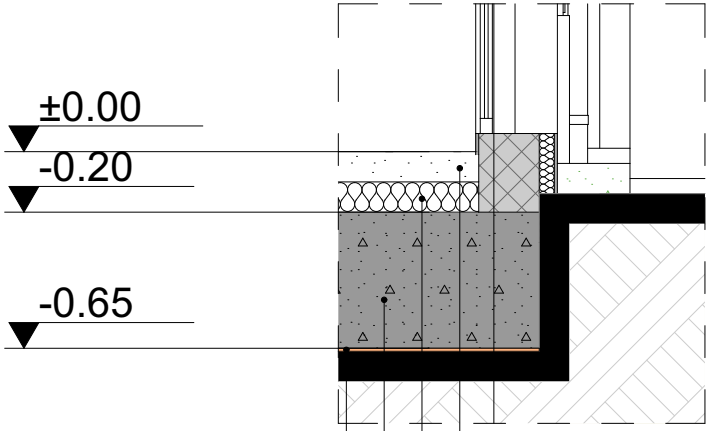

რუბეროიდი 10მმ.

რკინაბეტონი 450მმ.

მინერალური ბამბა (MW) 100მმ.

ქვიშა ცემენტით მოჭიმვა 100მმ.

პროექტის სახელწოდება

"პირველადი მოხმარების საქონლის მაღაზია"

პირობითი აღნიშვნები

საკადასტრო საზღვარი

ჭრილის ხაზი

არქიტექტურული ნიშნული

შენიშვნა:

არქიტექტორი

ნ. გვენეტაძე

გ. ხურცილავა

დამკვეთი

რ. ჯავახია

მისამართი

ქალაქი თბილისი,
ქუჩა ლიახვის N25

ს/კ: 01.12.07.017.015

ნახაზის სახელწოდება

"დეტალები"

მ. 1:100 / მუშა პროექტი / A4

2026 წელი