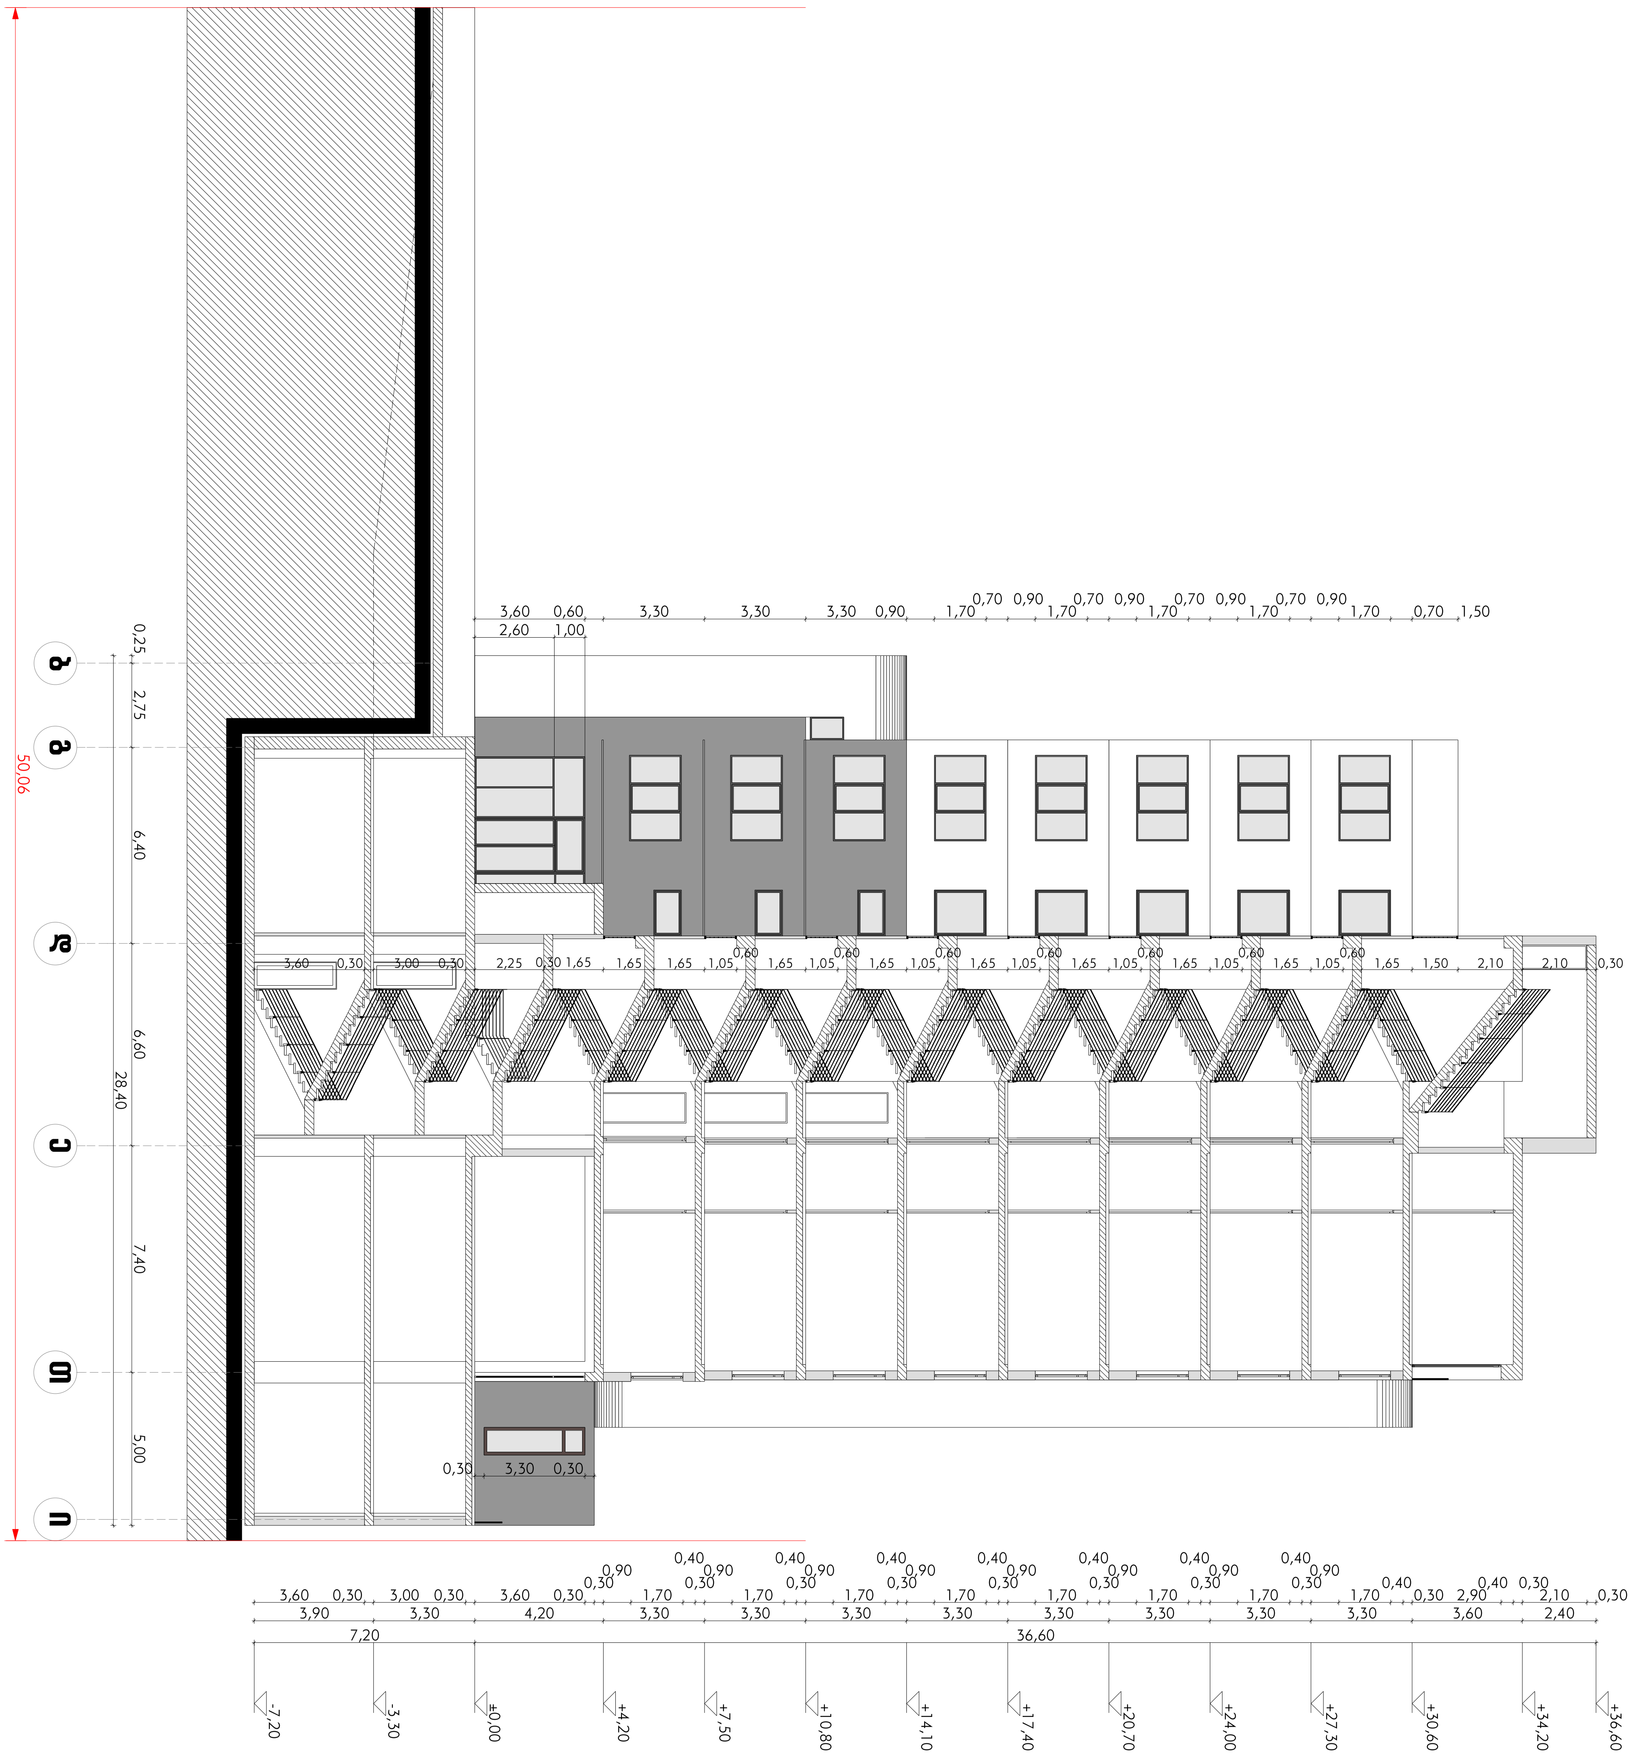

iveriamshen plus		Sps iveriamSen - plusi			
მრავალფუნქციური ხაცხოვრებელი სახლის პროექტი გოთუას ქუჩა №20-ის მიმდებარე ტერიტორიაზე /კორექტირება/					
დირექტორი		ვ. ნადირაშვილი	არქიტექტურული ნაწილი		
პრ. მთ. კონსტ.		თ. ლაზარაშვილი	ფურცელი	ა-18	
პრ. მთ. არქიტ.		ნ. სარალაშვილი	**ჭრილი 1-1**	თარიღი	2011წ
ავტორები:		ნ. სარალაშვილი		მასშტაბი	1:200
		ნ. ბიბილაშვილი			

ჭრილი 1-1
ა. 1:100

ჭრილი 2-2
მ. 1:100

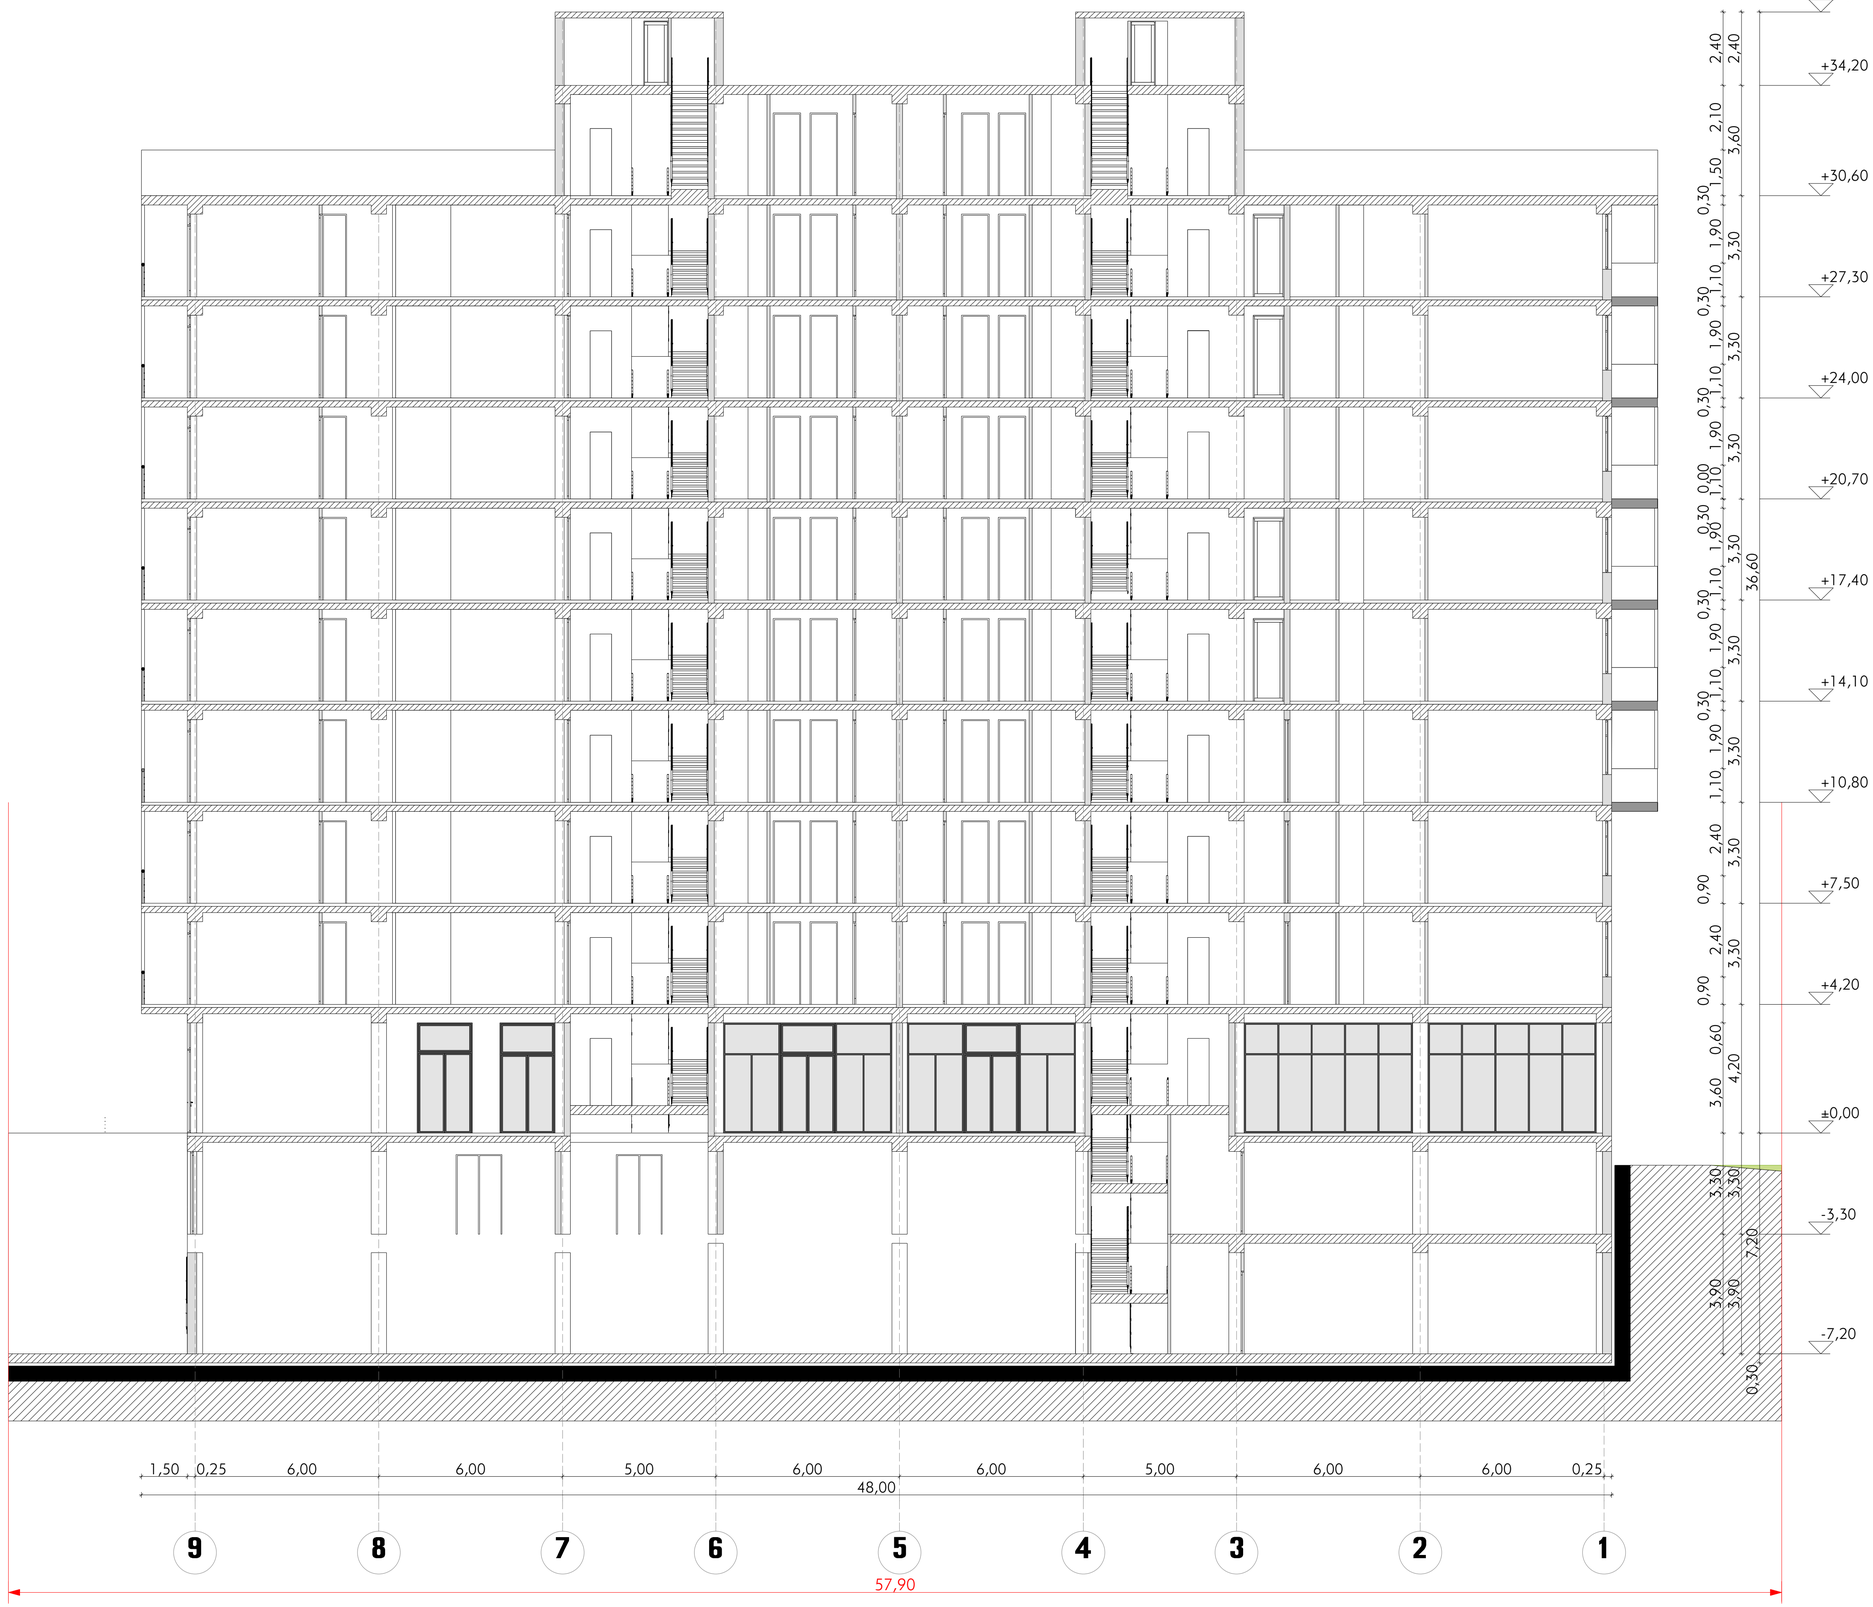

IVERIAMSHEN plus

Sps iveriamSen - plusi

მრავალფუნქციური საცხოვრებელი სახლის პროექტი მოთუას ქუჩა №20-ის მიმდებარე ტერიტორიაზე /მოთქმტირება/

ლიცენზიის	3. ნაწილაშვილი	არქიტექტურული ნაწილი	
პრ. მთ. კონსტ.	0. ლაზარიაშვილი	ფურცელი	ა-19
პრ. მთ. არქიტ.	6. სარალაშვილი	თარიღი	2011წ
აგტორები:	6. სარალაშვილი	მასშტაბი	1:200
	6. მიმილაშვილი		

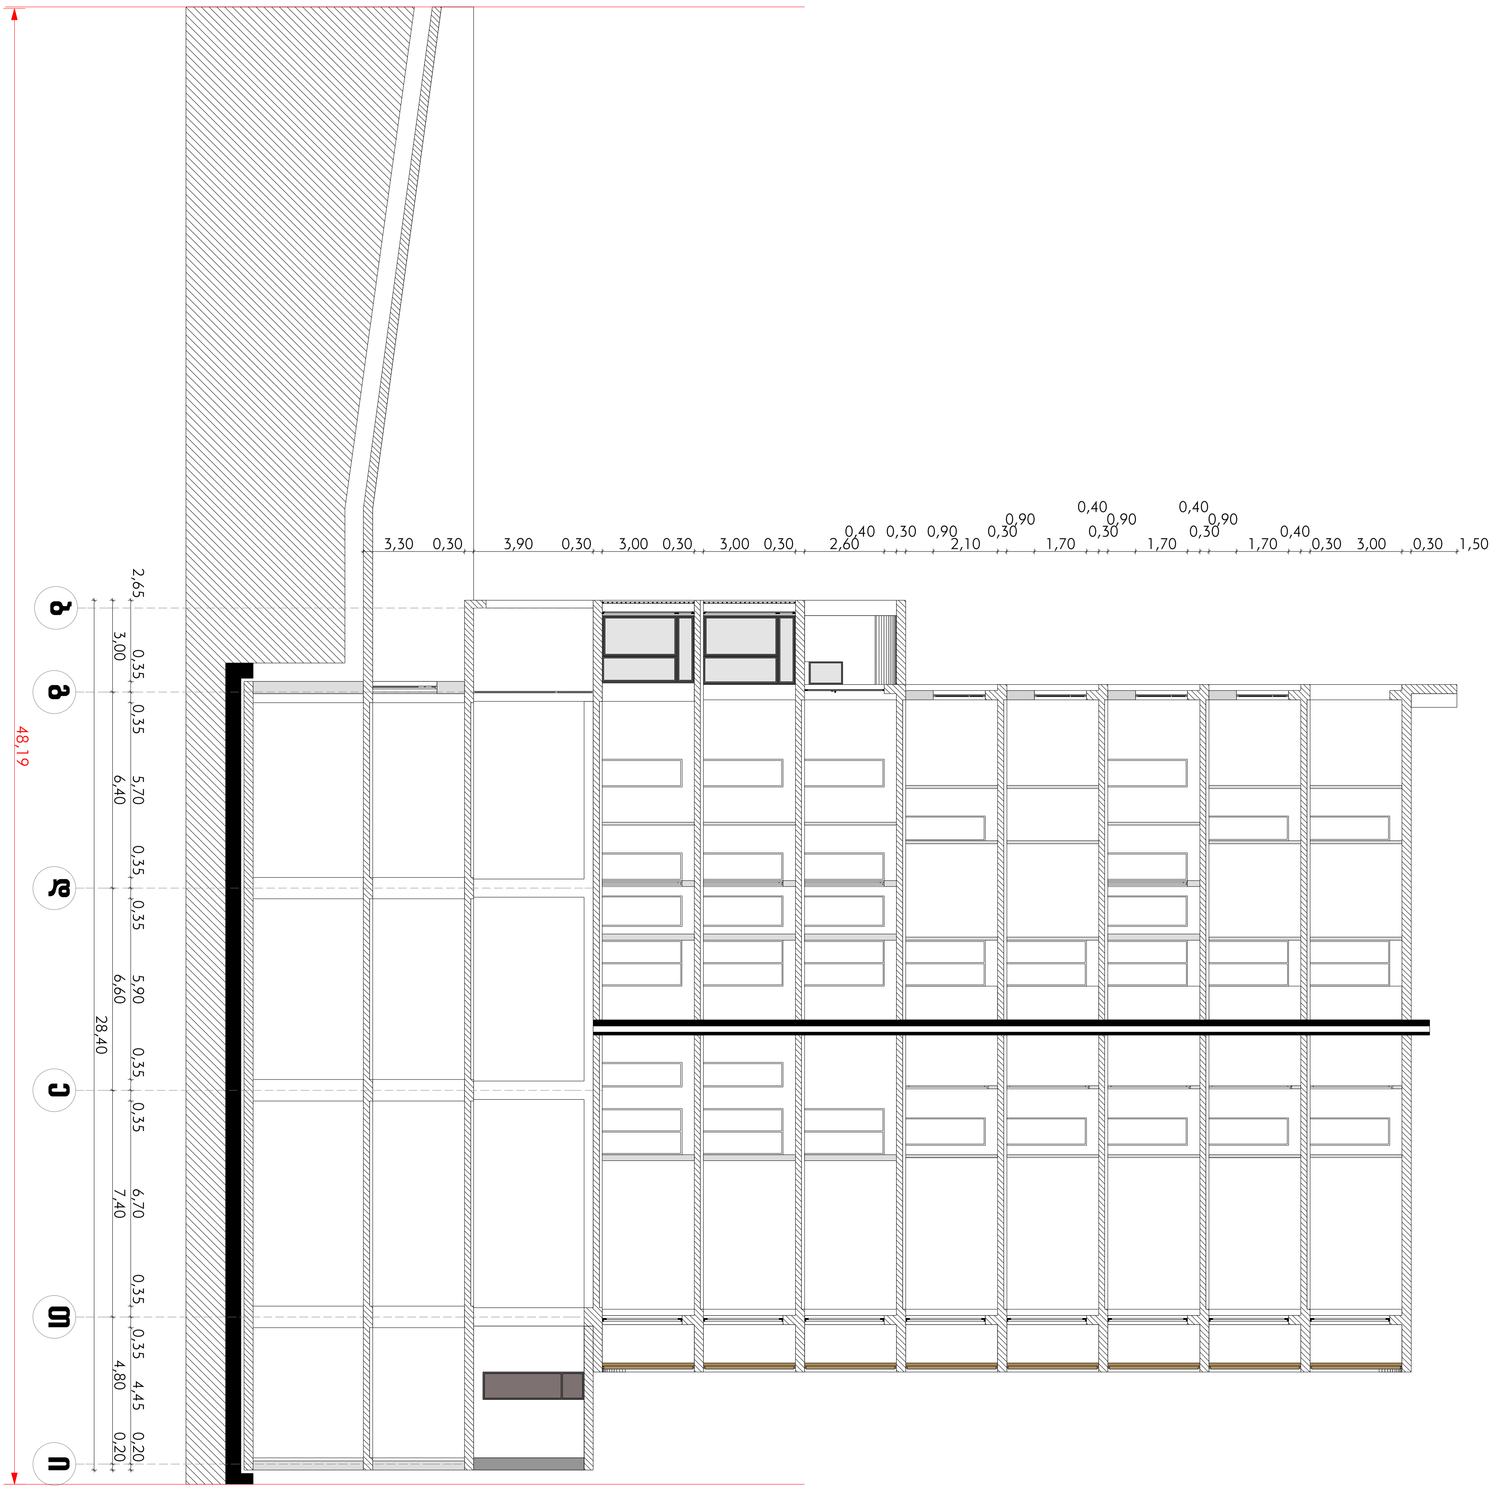

iveriamshen plus		Sps iveriamSen - plusi			
მრავალფუნქციური საცხოვრებელი სახლის პროექტი გიორგას ქუჩა №20-ის მიმდებარე ტერიტორიაზე /ქ.ორჯანტირაძა/					
დირექტორი		ვ. ნალბანდაშვილი	არქიტექტურული ნაწილი		
პრ. მთ. კონსტ.		თ. ლაზარაშვილი	ფურცელი	ა-20	
პრ. მთ. არქიტ.		ნ. სარალაშვილი	თარიღი	2011წ	
ავტორები:		ნ. სარალაშვილი	მასშტაბი	1:200	
		ნ. გიგილაშვილი			

ჭრილი 3-3
მ. 1:100

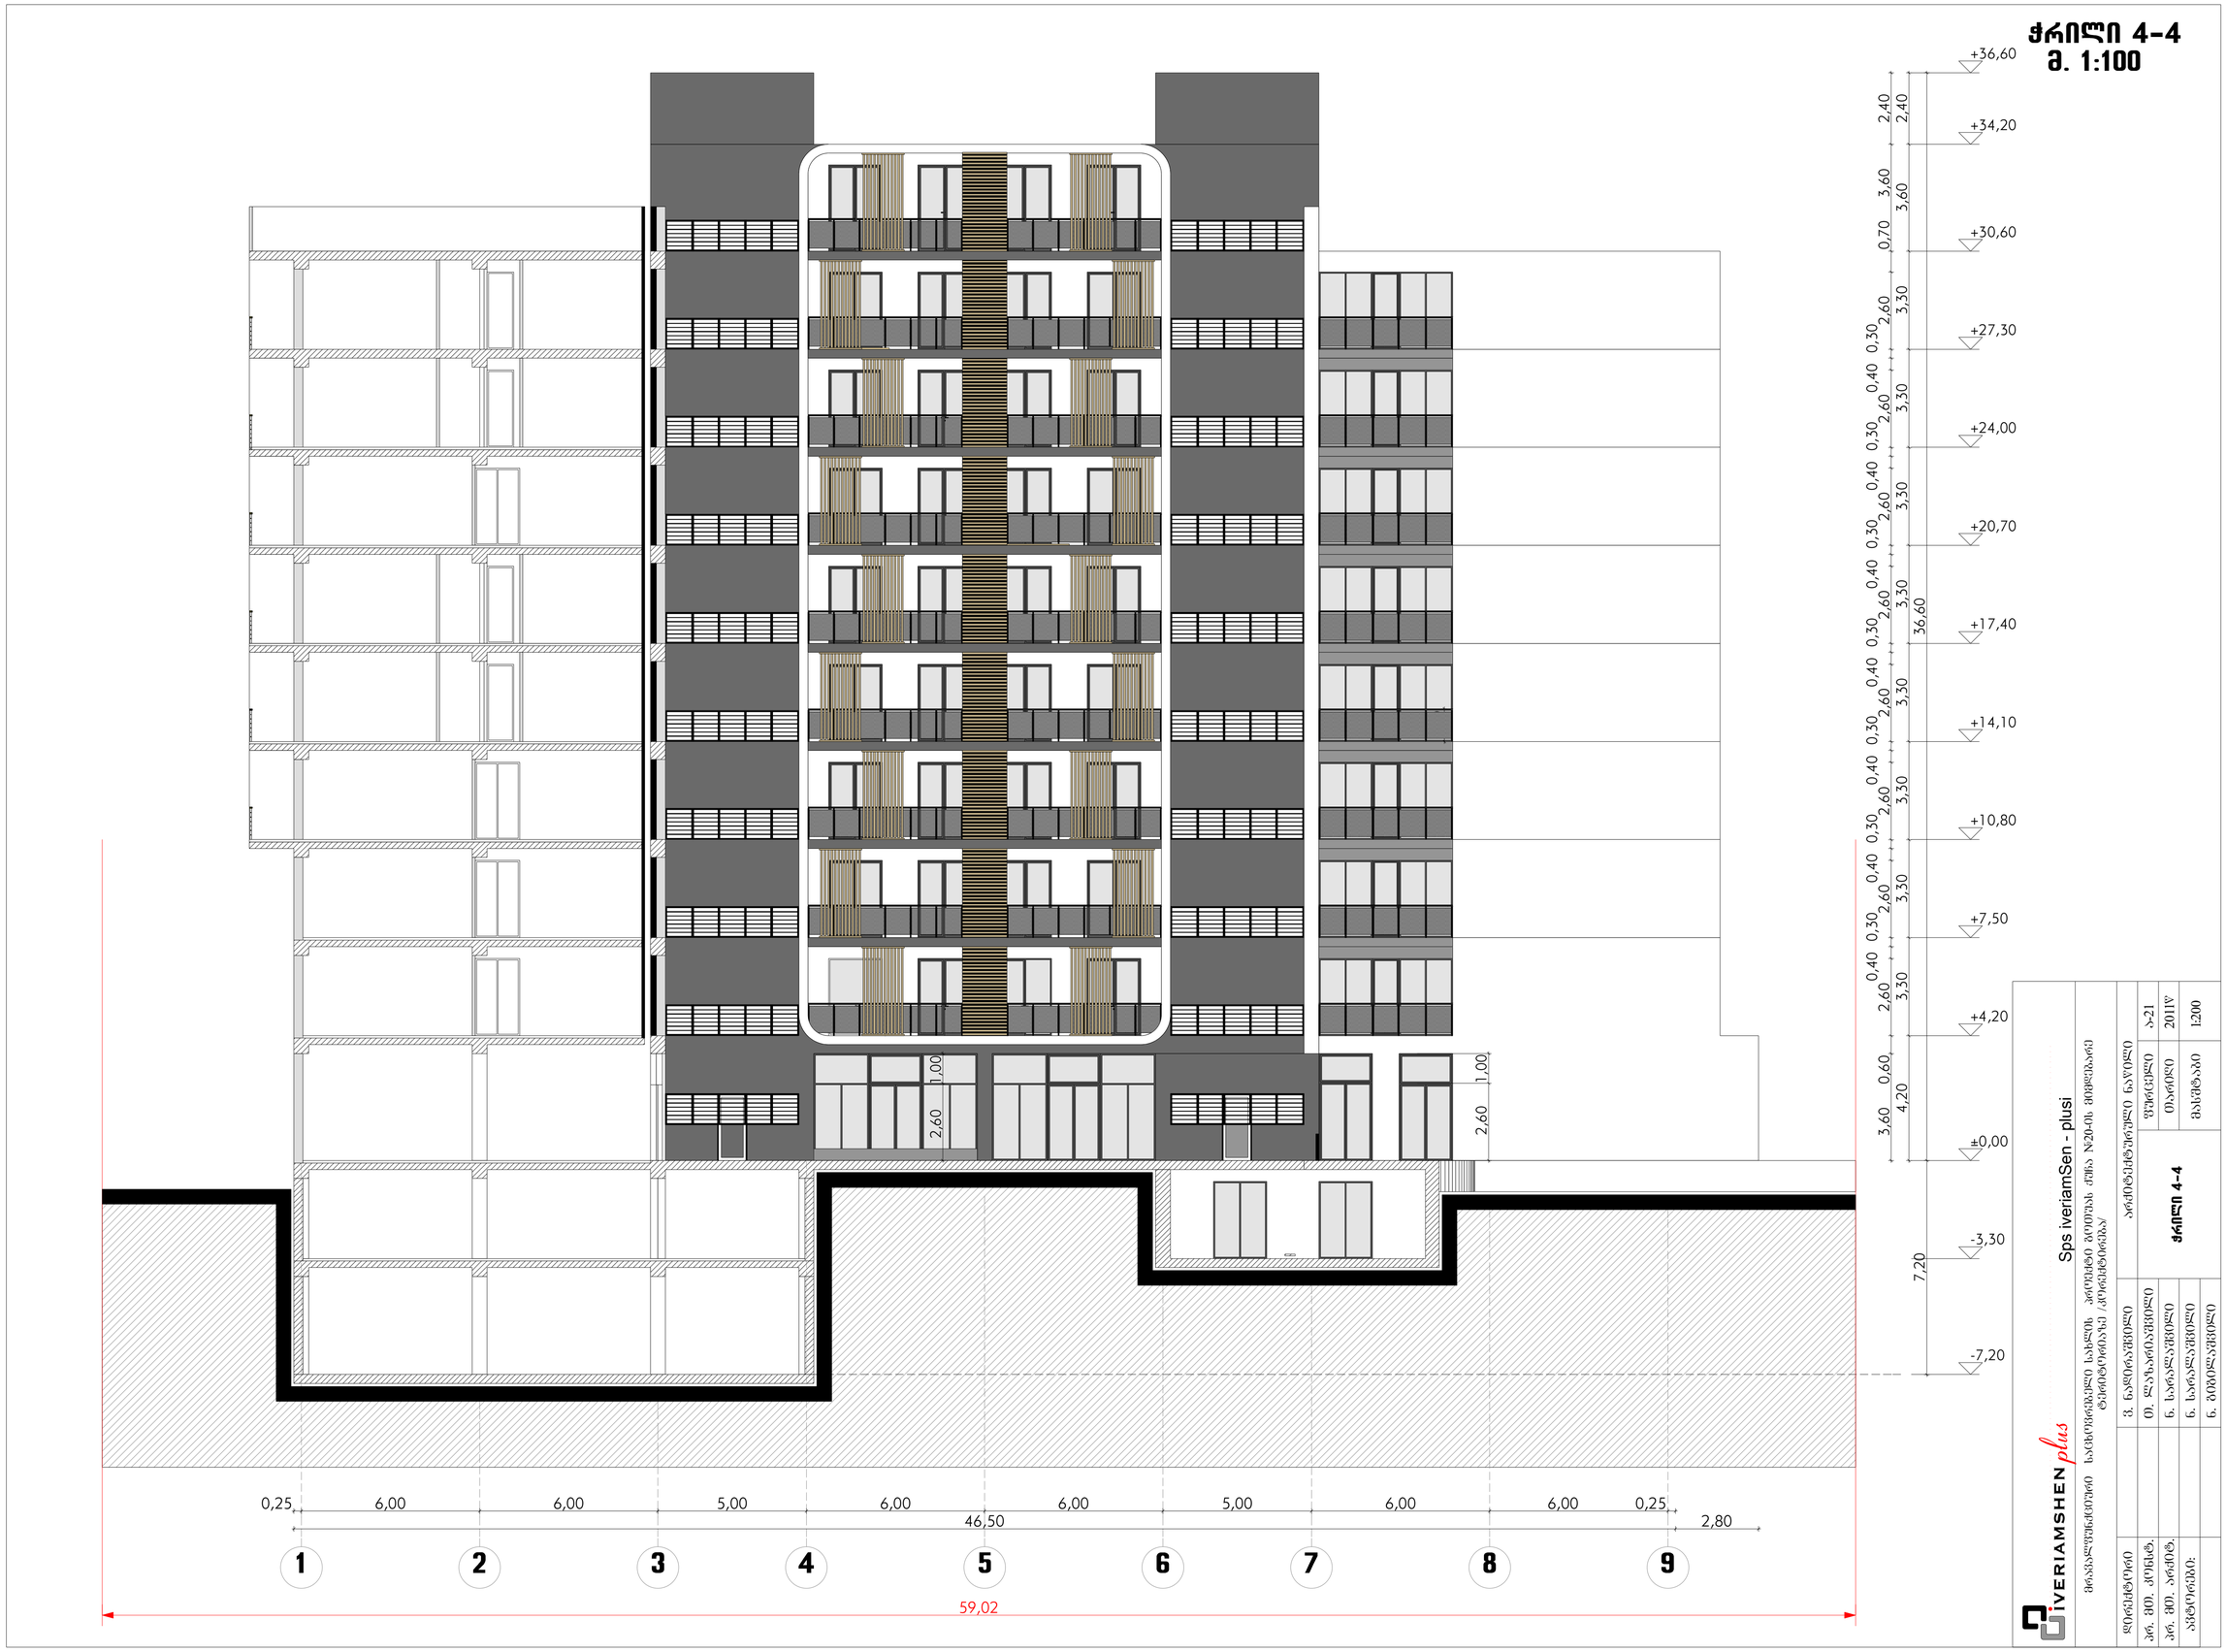

ჭრილი 4-4
მ. 1:100
+36,60
+34,20
+30,60
+27,30
+24,00
+20,70
+17,40
+14,10
+10,80
+7,50
+4,20
±0,00
-3,30
-7,20
2,40
3,60
0,70
2,60
3,30
0,30
0,40
0,60
36,60
4,20
7,20
1,00
0,25
6,00
5,00
46,50
2,80
59,02
1
2
3
4
5
6
7
8
9
IVERIAMSHEN plus
Sps iveriamSen - plusi
ჭრილი 4-4
1:200