


ჭრილი 1-1

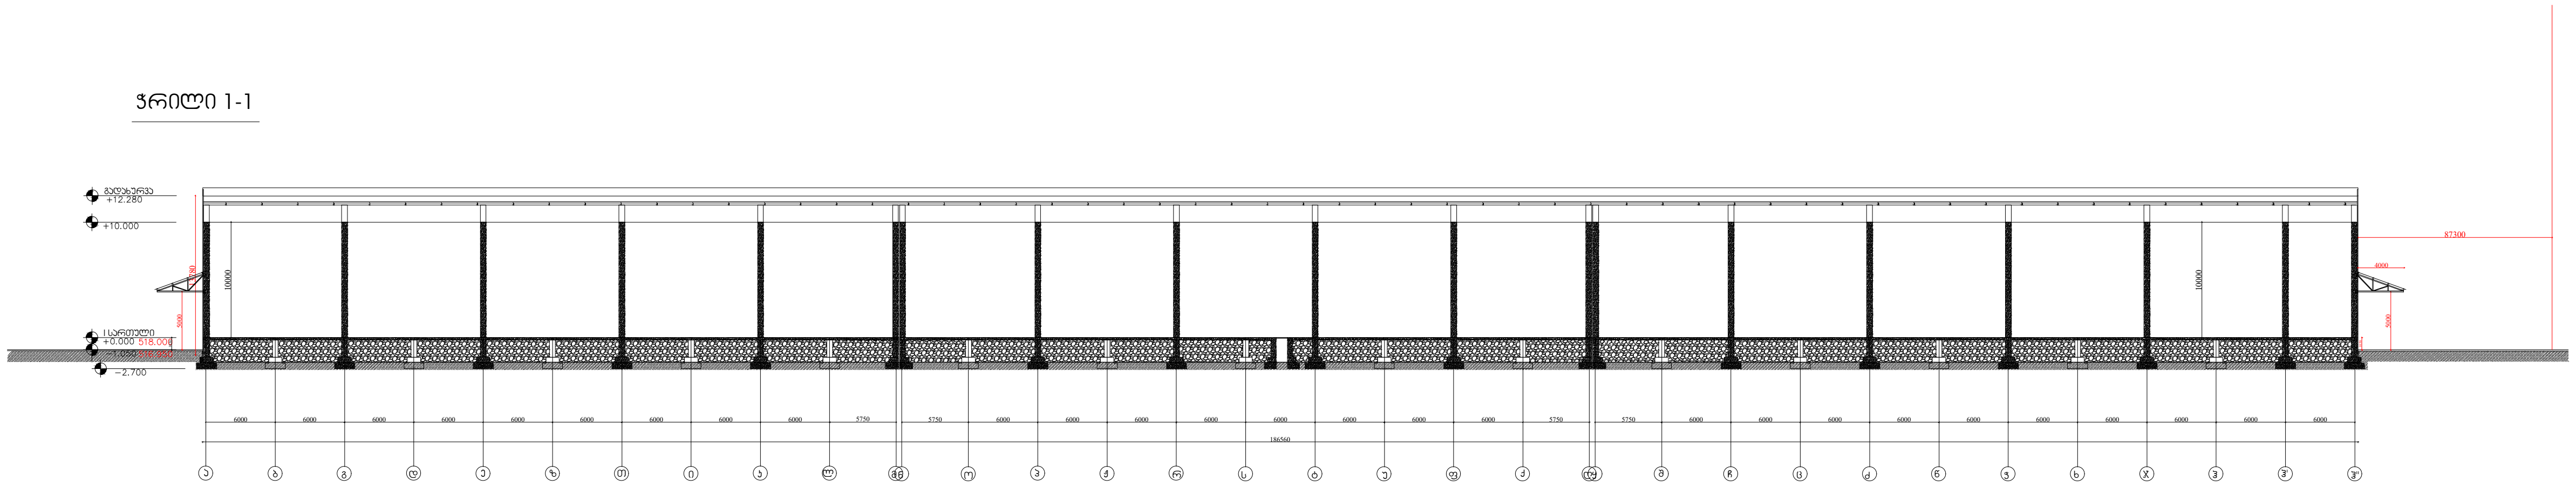

ჭრილი 2-2

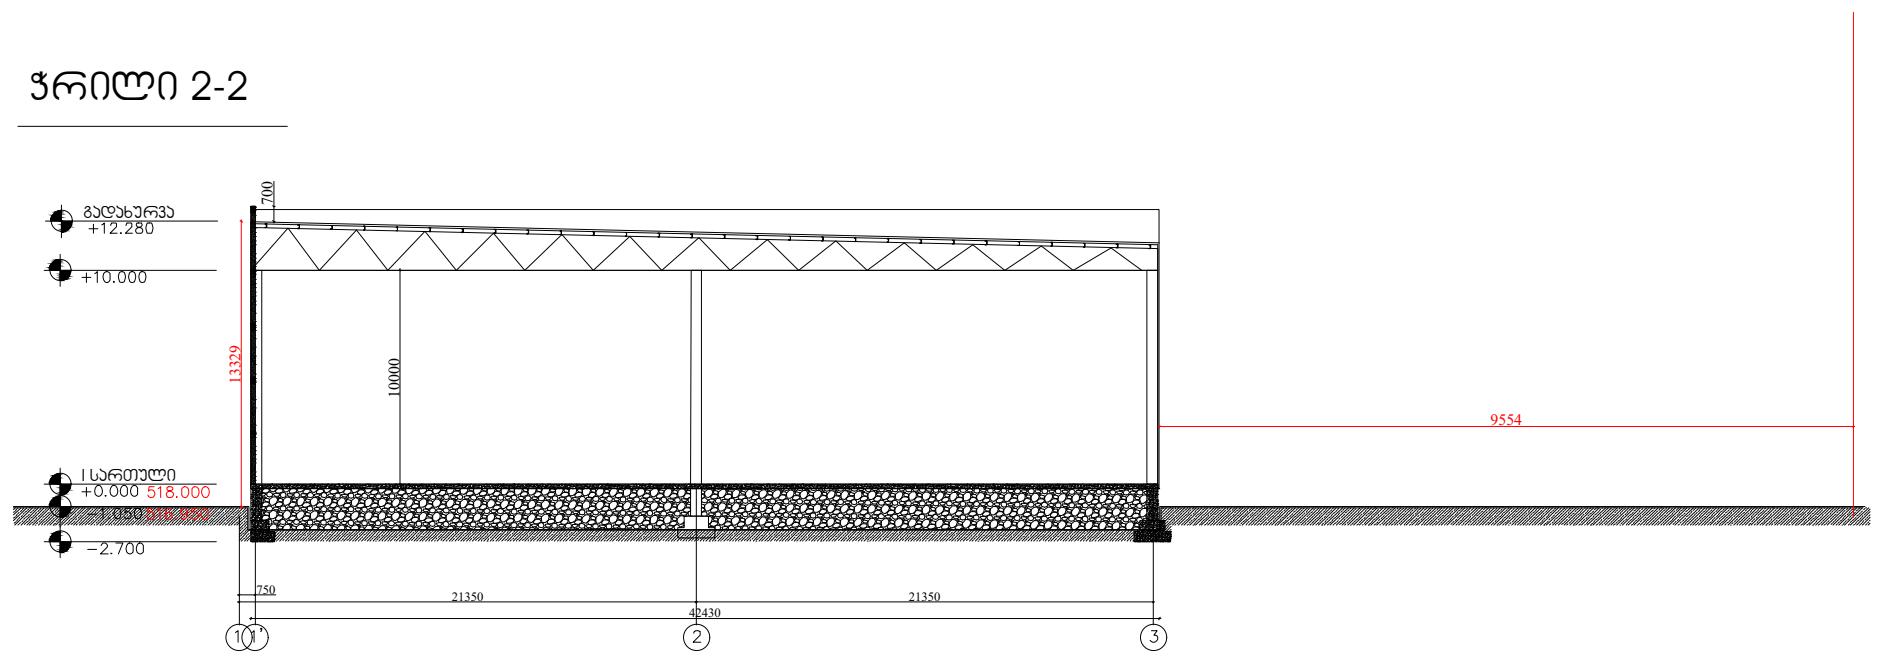

ჭრილი 3-3

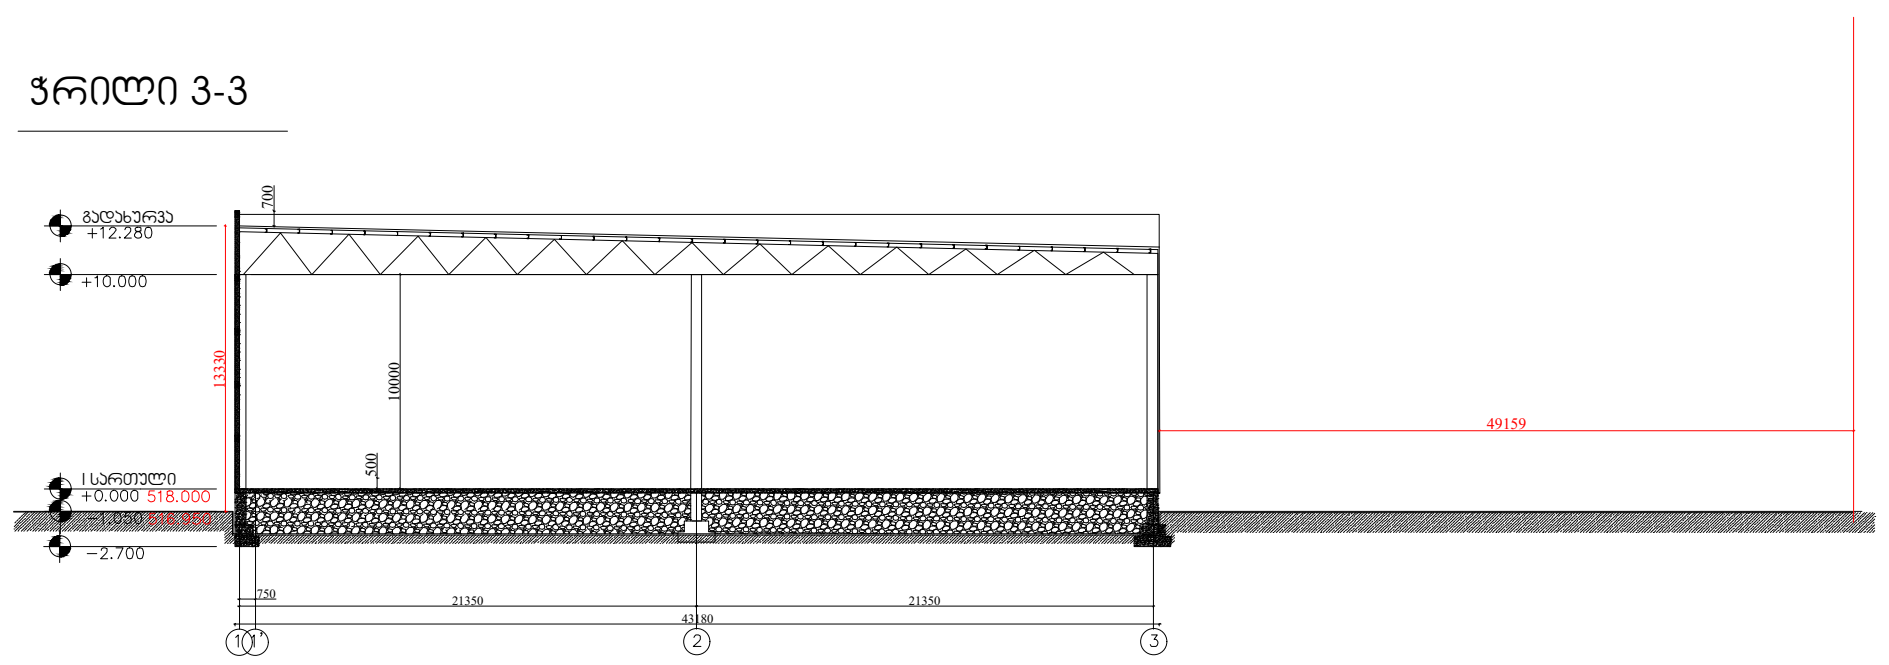

N

საპროექტო ბუნდი

პროექტის არქიტექტორი ნ. ჩხაიძე

პროექტის არქიტექტორი ი. აფციაური

რევიზია

თარიღი	ნომერი	აღწერა

პროექტი

პროექტი

ნახაზი

საპროექტო შენობის ჭრილები

მასშტაბი	ფორმატი	თარიღი
1:100	A3	21.06.2025

ფაილის სპეც.

პროექტის ნომერი

რეტაპი DWG

PDF