

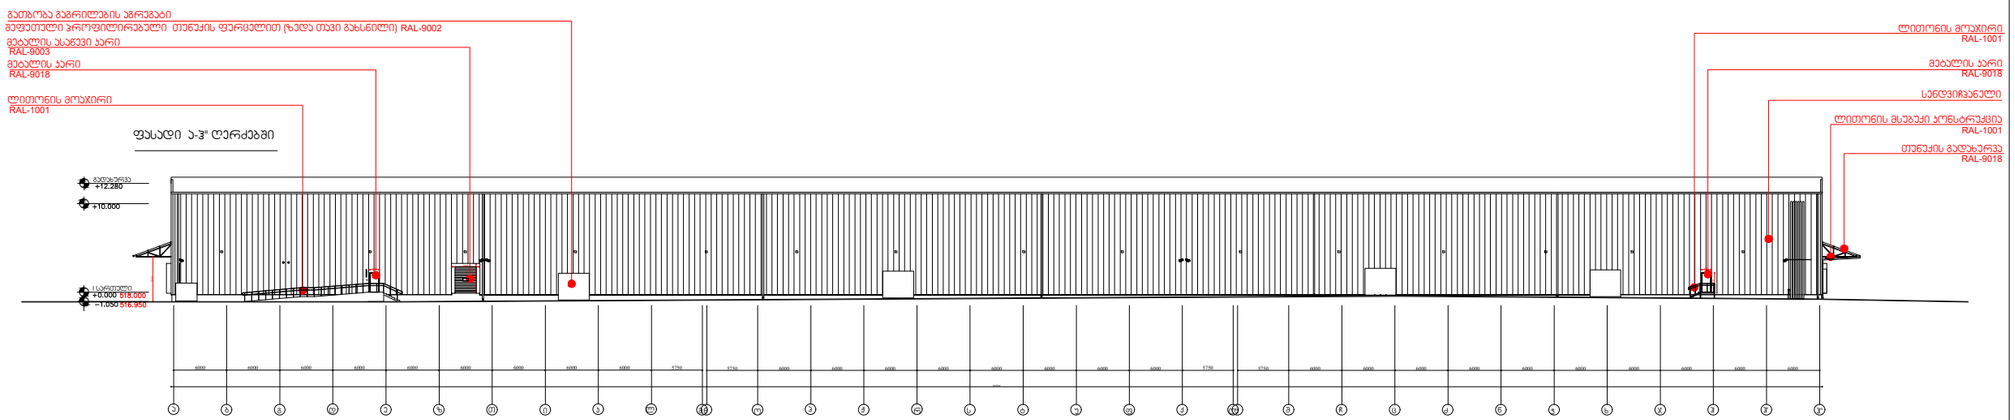



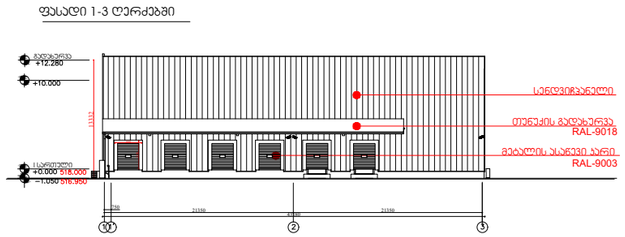



ARCHITECTURE
NEO-A
CONSULTING

N

საპროექტო ბენდი

პროექტის არქიტექტორი	ნ. ჩხაიძე
პროექტის არქიტექტორი	ი. აფციაური

რევიზია

თარიღი	ნომერი	აღწერა

პროექტი

პროექტი

ნახაზი

საპროექტო შენობის ფასადები

მასშტაბი	ფორმატი	თარიღი
1:100	A3	21.06.2025

ფაილის სპეც.

პროექტის ნომერი	PDF
რეტაპი DWG	