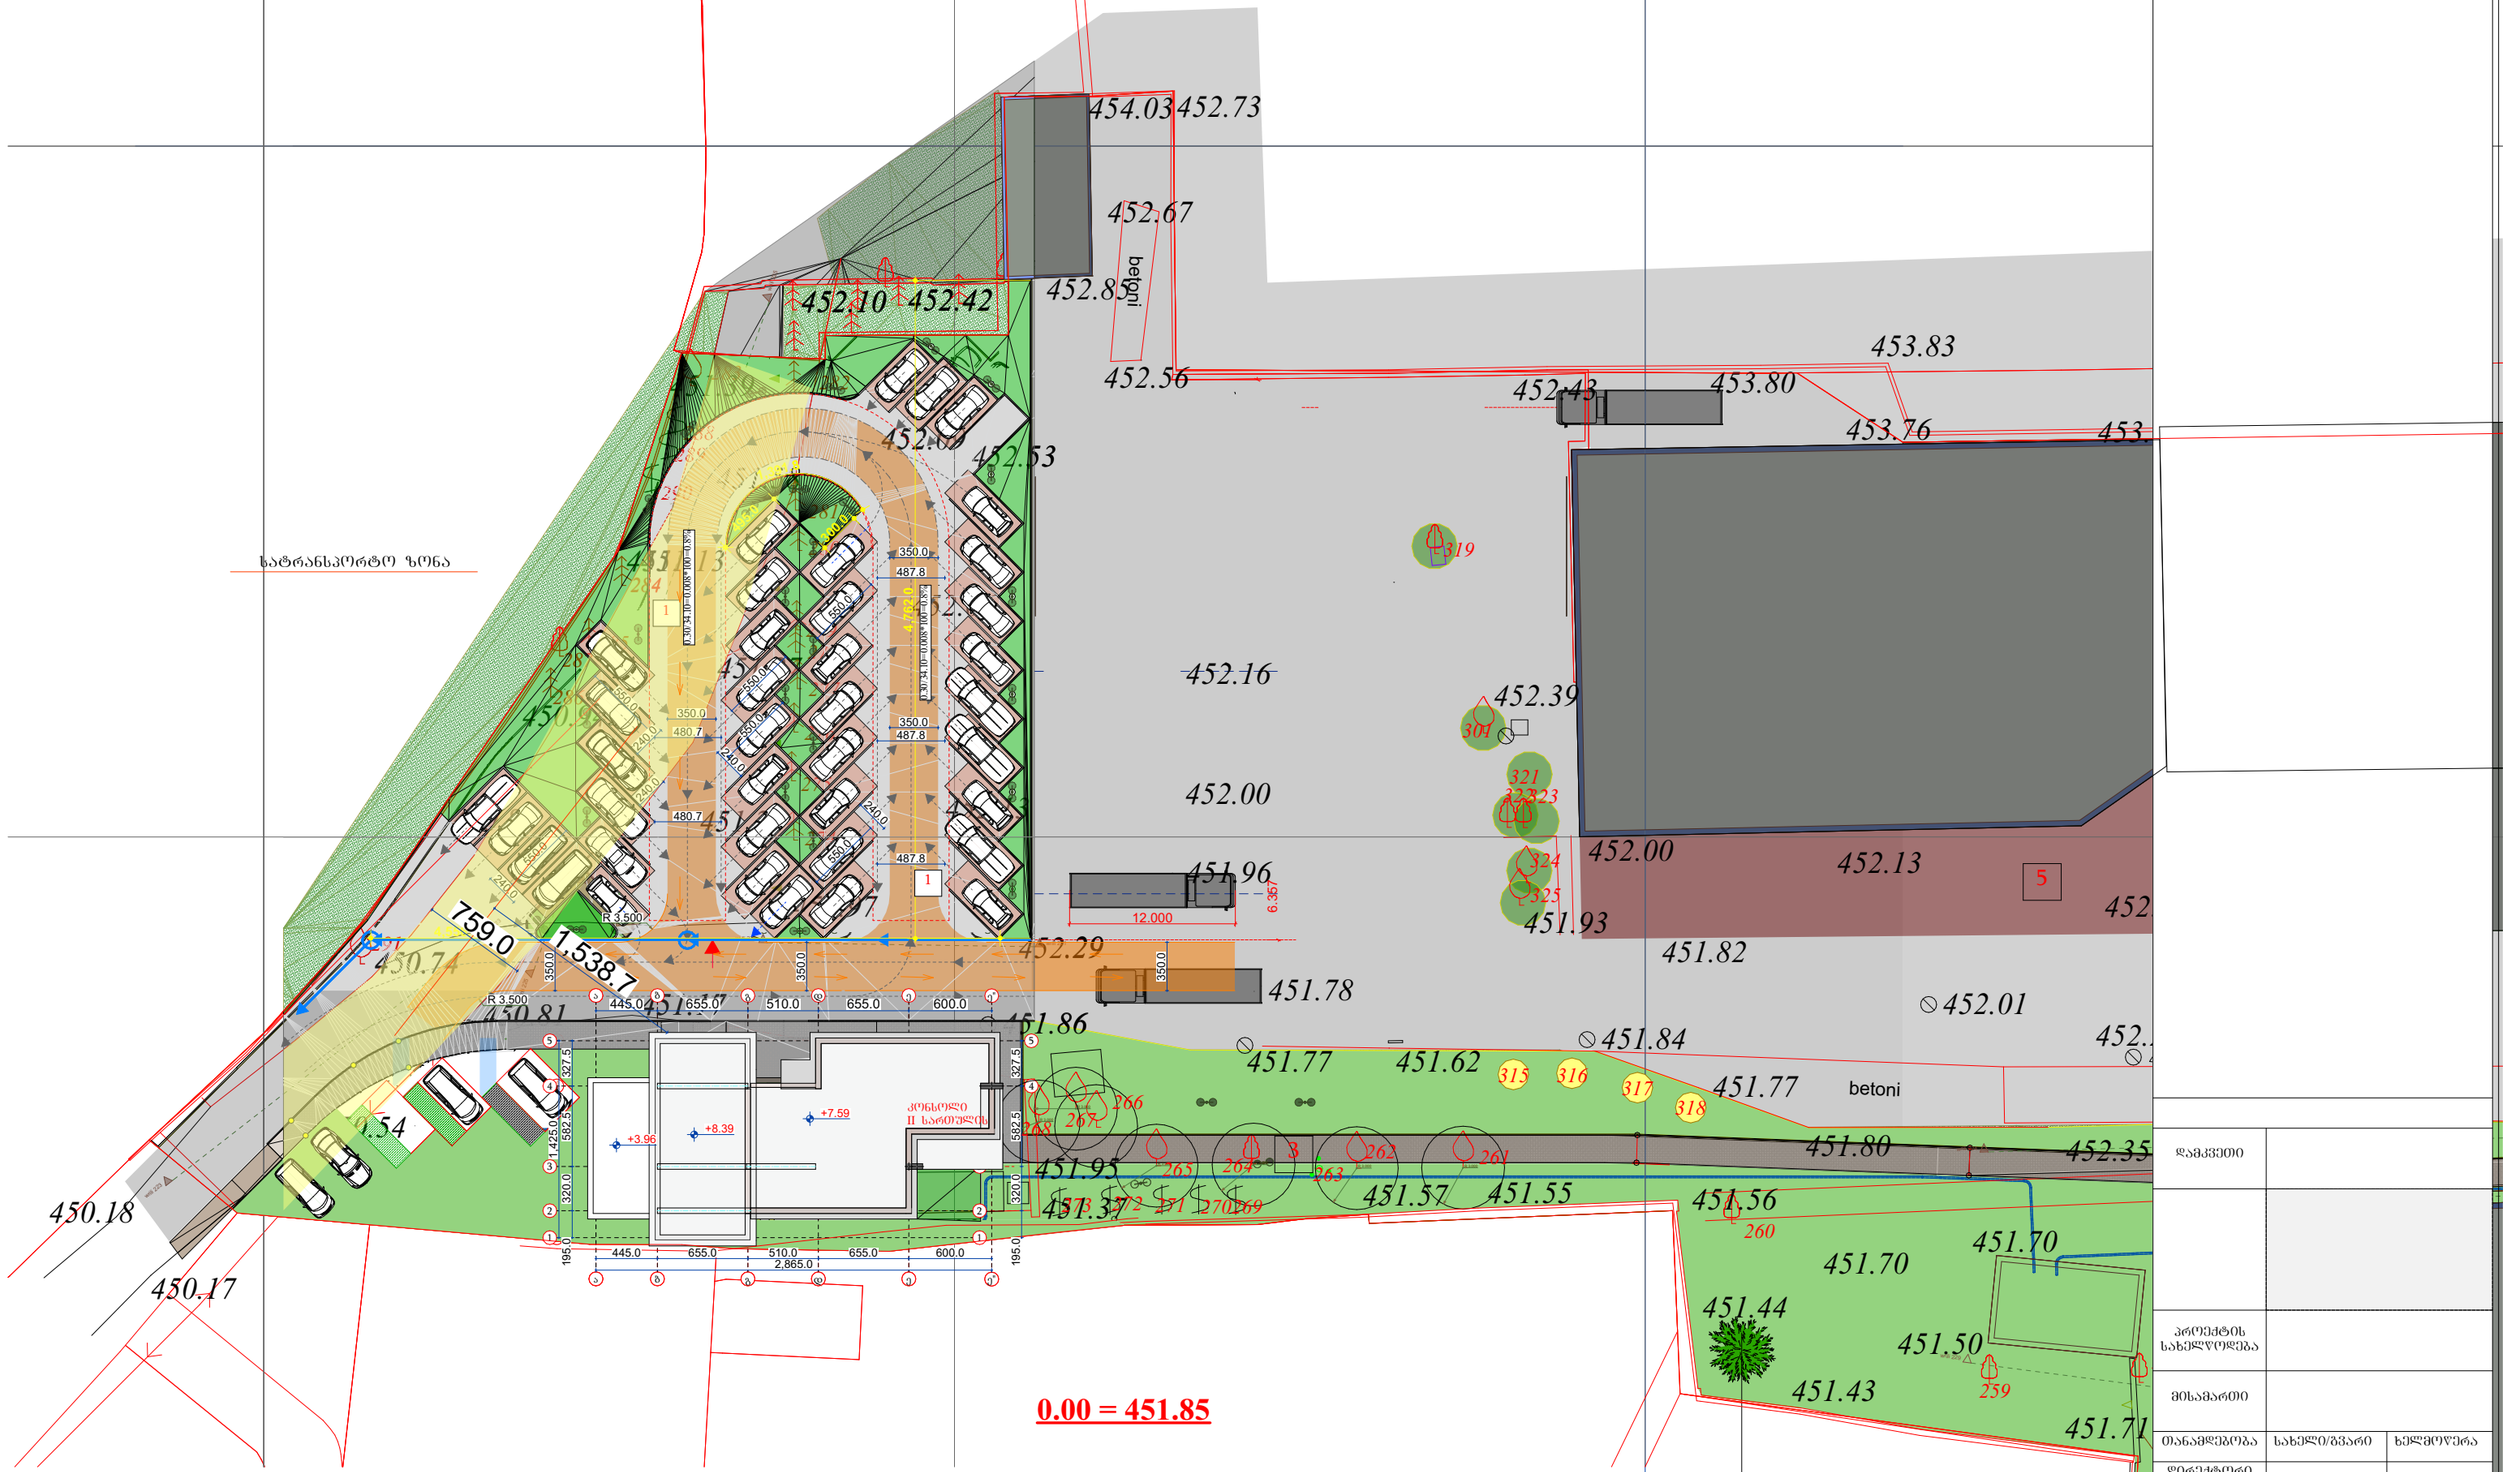

0.00 = 451.85

ავტოსადგომების ზომები შეესაბამება 14-39 დადგენილების 39-ე მუხლის მე-6 პუნქტით განსაზღვრულს.

მინიმალური სიგანე (მეტრი)	გასავლელის მიმართ ავტომანქანის განთავსების კუთხე (გრადუსი)	გასავლელის მინიმალური სიგანე (მეტრი)	მინიმალური სიგრძე (მეტრი)
2,4	80-90	6,5	5,5
2,4	60-80	6,0	5,5
2,4	45-60	4,5	5,5
2,4	30-45	4,0	5,5
2,4	პარალელური	3,5	6,5

ბენ-გეგმა დამუშავებულია გაიის სტადიაზე შეთანხმებულ დენდროპროექტის ბენ-გეგმაზე, შესაბამისად ხე-ნარგავები ზუსტად ისეა ასახული როგორც ზემოაღნიშნულ დოკუმენტზე.

დამკვეთი		
პროექტის სახელწოდება		
მისამართი		
თანამდებობა	სახელი/გვარი	ხელმოწერა
დირექტორი		
პრ.მთ. არქიტექტორი	დ. ტაქმალაძე	
შესრულა	ნ. ჭარცხალაძე	
ნახაზის ტიპალეტის მოწყობილობები		
ფორმატი	მასშტაბი	A-304
A 3	1 : 100	