ჭრილი (ა-ე") ღერძებს შორის მასშტაბი 1:100

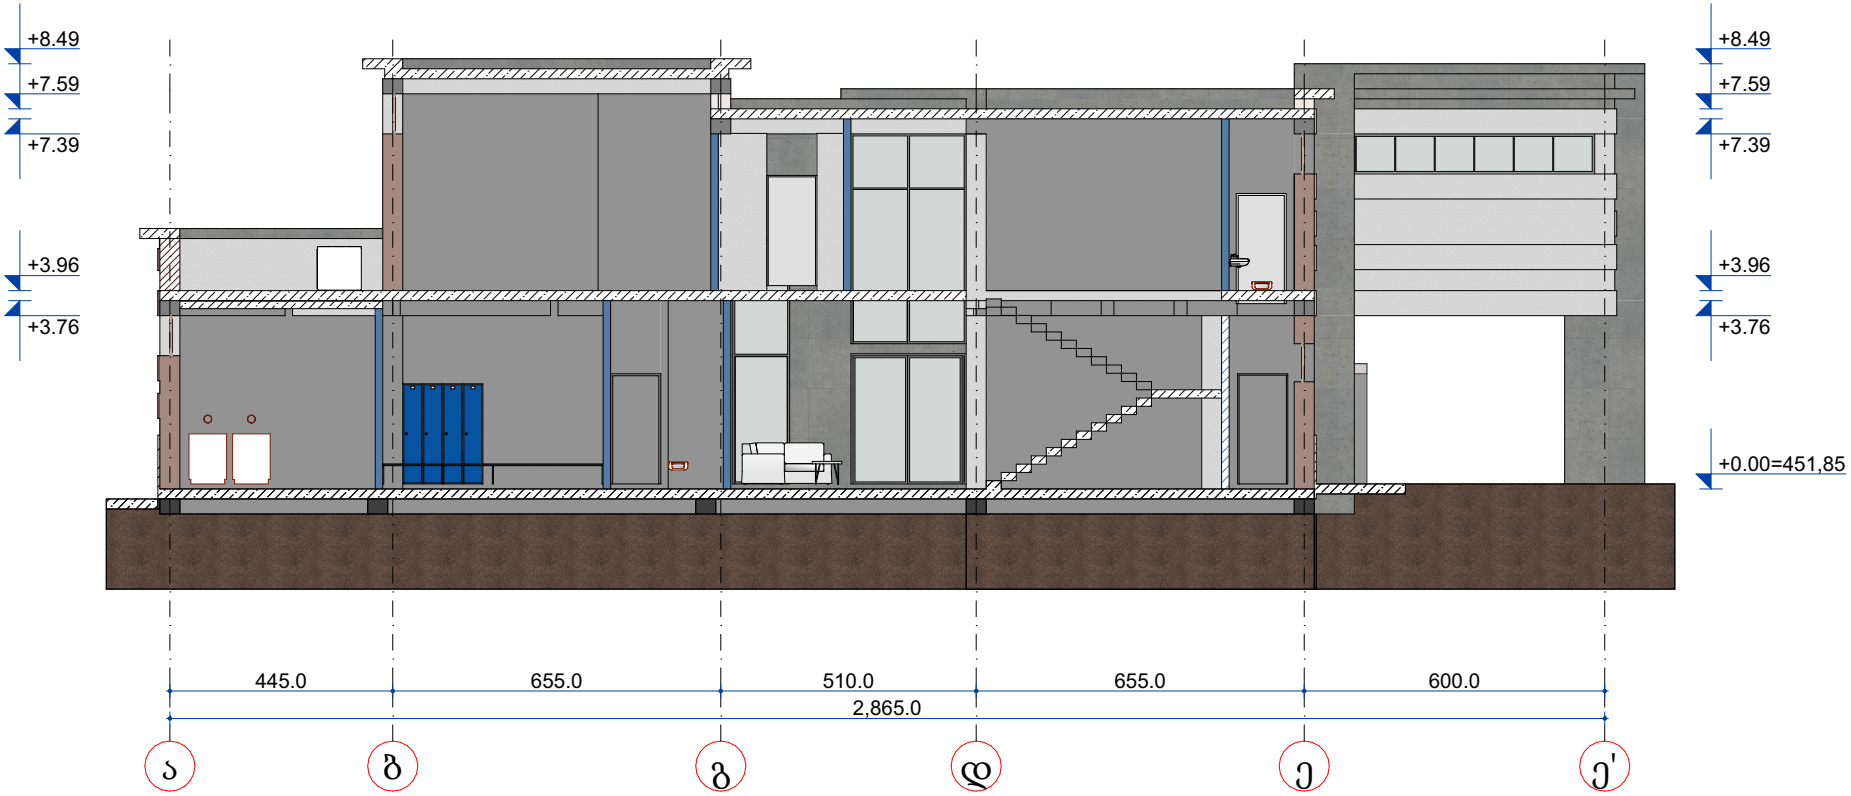

დამკვეთი		
პროექტის სახელწოდება		
მისამართი		
თანამდებობა	სახელი/გვარი	ხელმოწერა
დირექტორი		
კრ.მთ. არქიტექტორი	დ. ტყემალაძე	
შესრულა	ნ. ფარცხალაძე	
ნახაზი		
ტუალეტის მოწყობილობები		
ფორმატი	მასშტაბი	
A 3	1 : 100	A-304

ჭრილი (5-1) ღერძებს შორის მასშტაბი 1:100

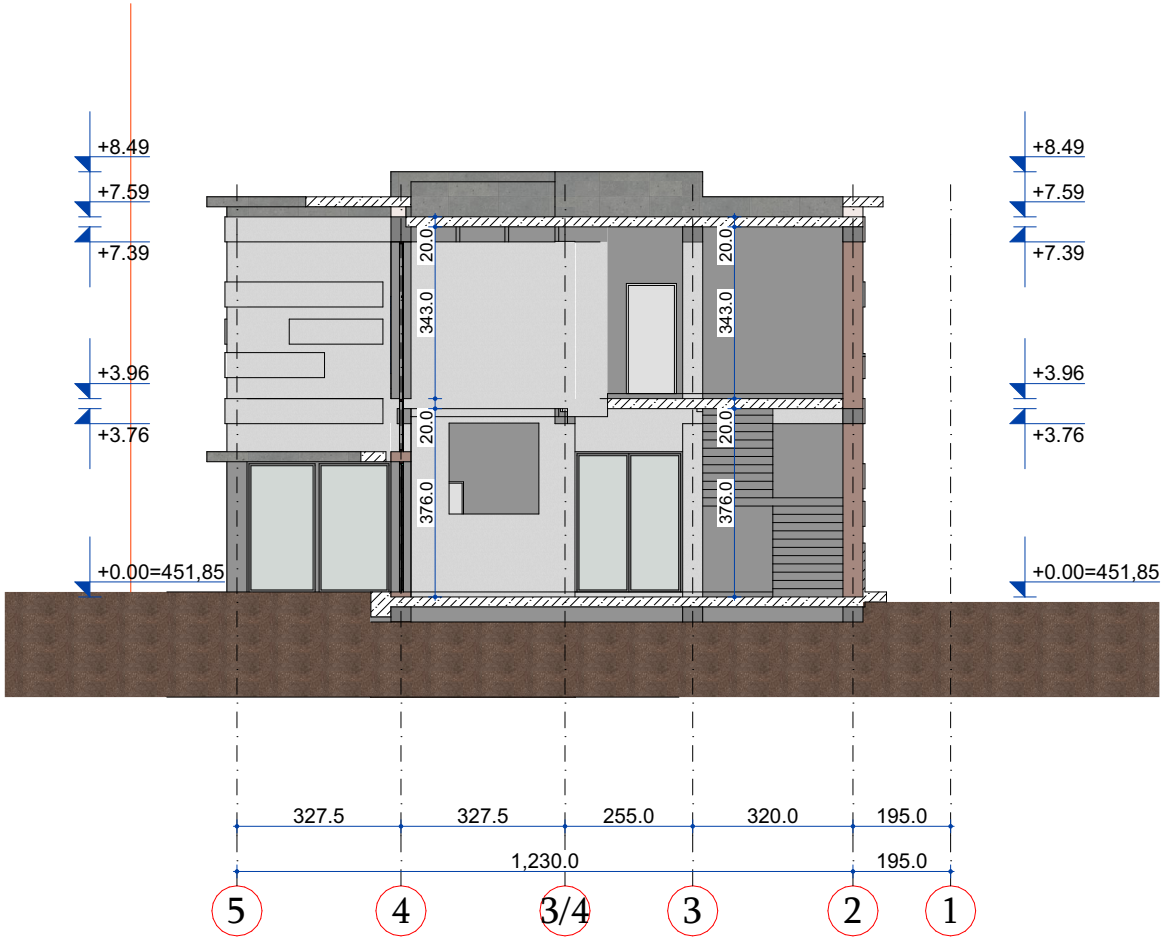

დამკვეთი		
პროექტის სახელწოდება		
მისამართი		
თანამდებობა	სახელი/გვარი	ხელმოწერა
დირექტორი		
კრ.მთ. არქიტექტორი	დ. ტყემალაძე	
შესრულა	ნ. ფარცხალაძე	
ნახაზი		
ტუალეტის მოწყობილობები		
ფორმატი	მასშტაბი	A-304
A 3	1 : 100	

ჭრილი (ა-ე") ღერძებს შორის მასშტაბი 1:100

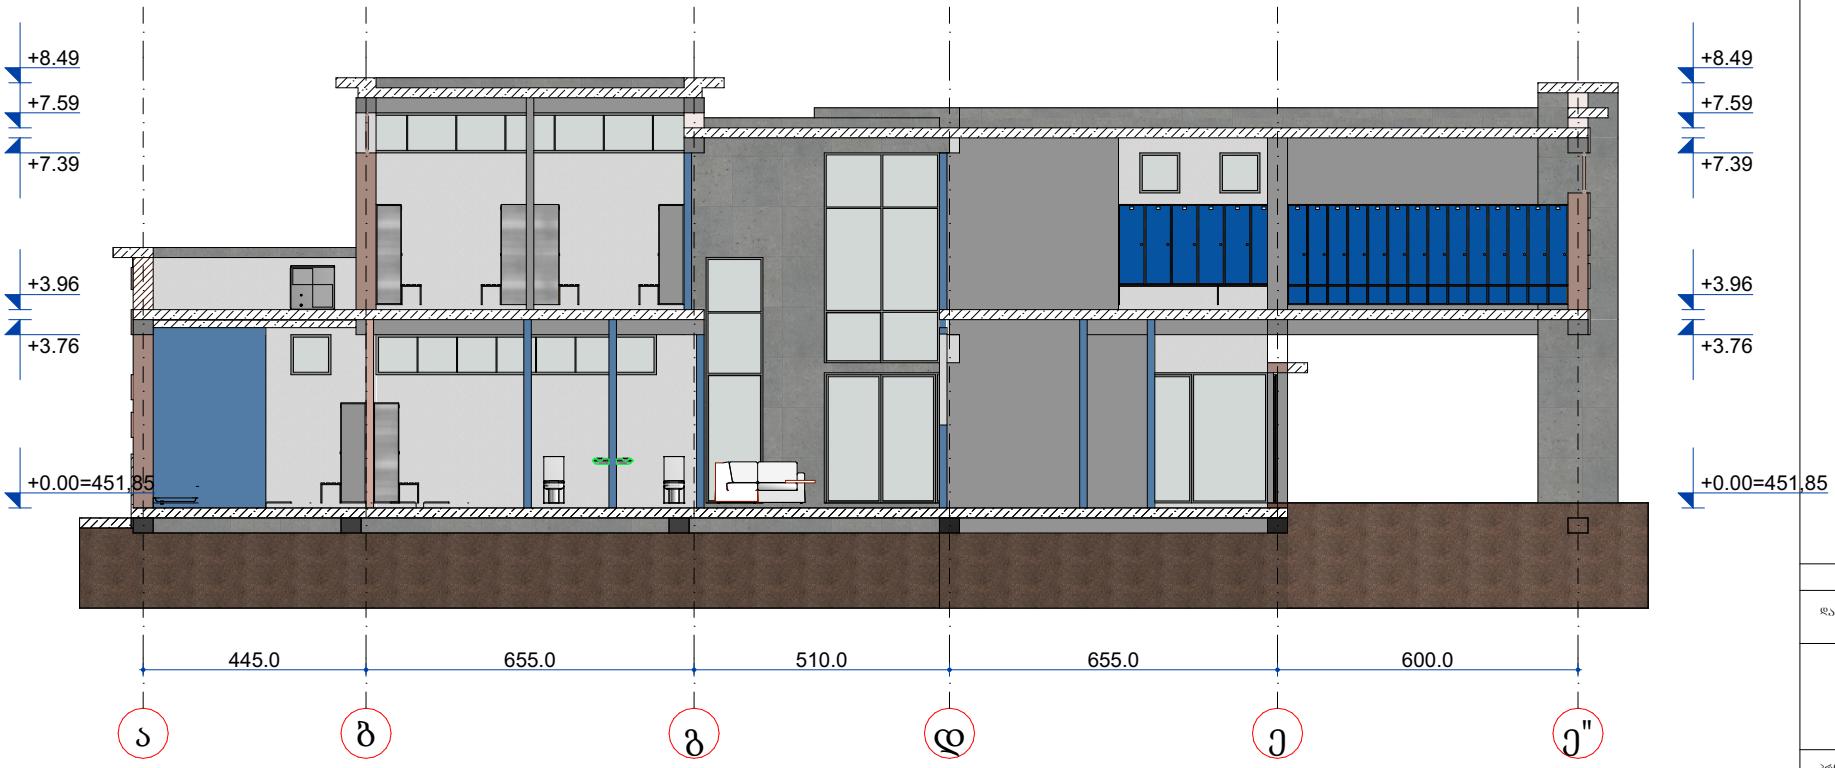

დამკვეთი		
პროექტის სახელწოდება		
მისამართი		
თანამდებობა	სახელი/გვარი	ხელმოწერა
დირექტორი		
პრ.მთ. არქიტექტორი	დ. ტყემალაძე	
შესრულა	ნ. წარცხალაძე	
ნახაზის დასახელება	ძირითადი ფასადები	
ფორმატი	მასშტაბი	A-304
A3	1 : 100	