ფასადი (ზ-ა) ღერძებს შორის მასშტაბი 1:100

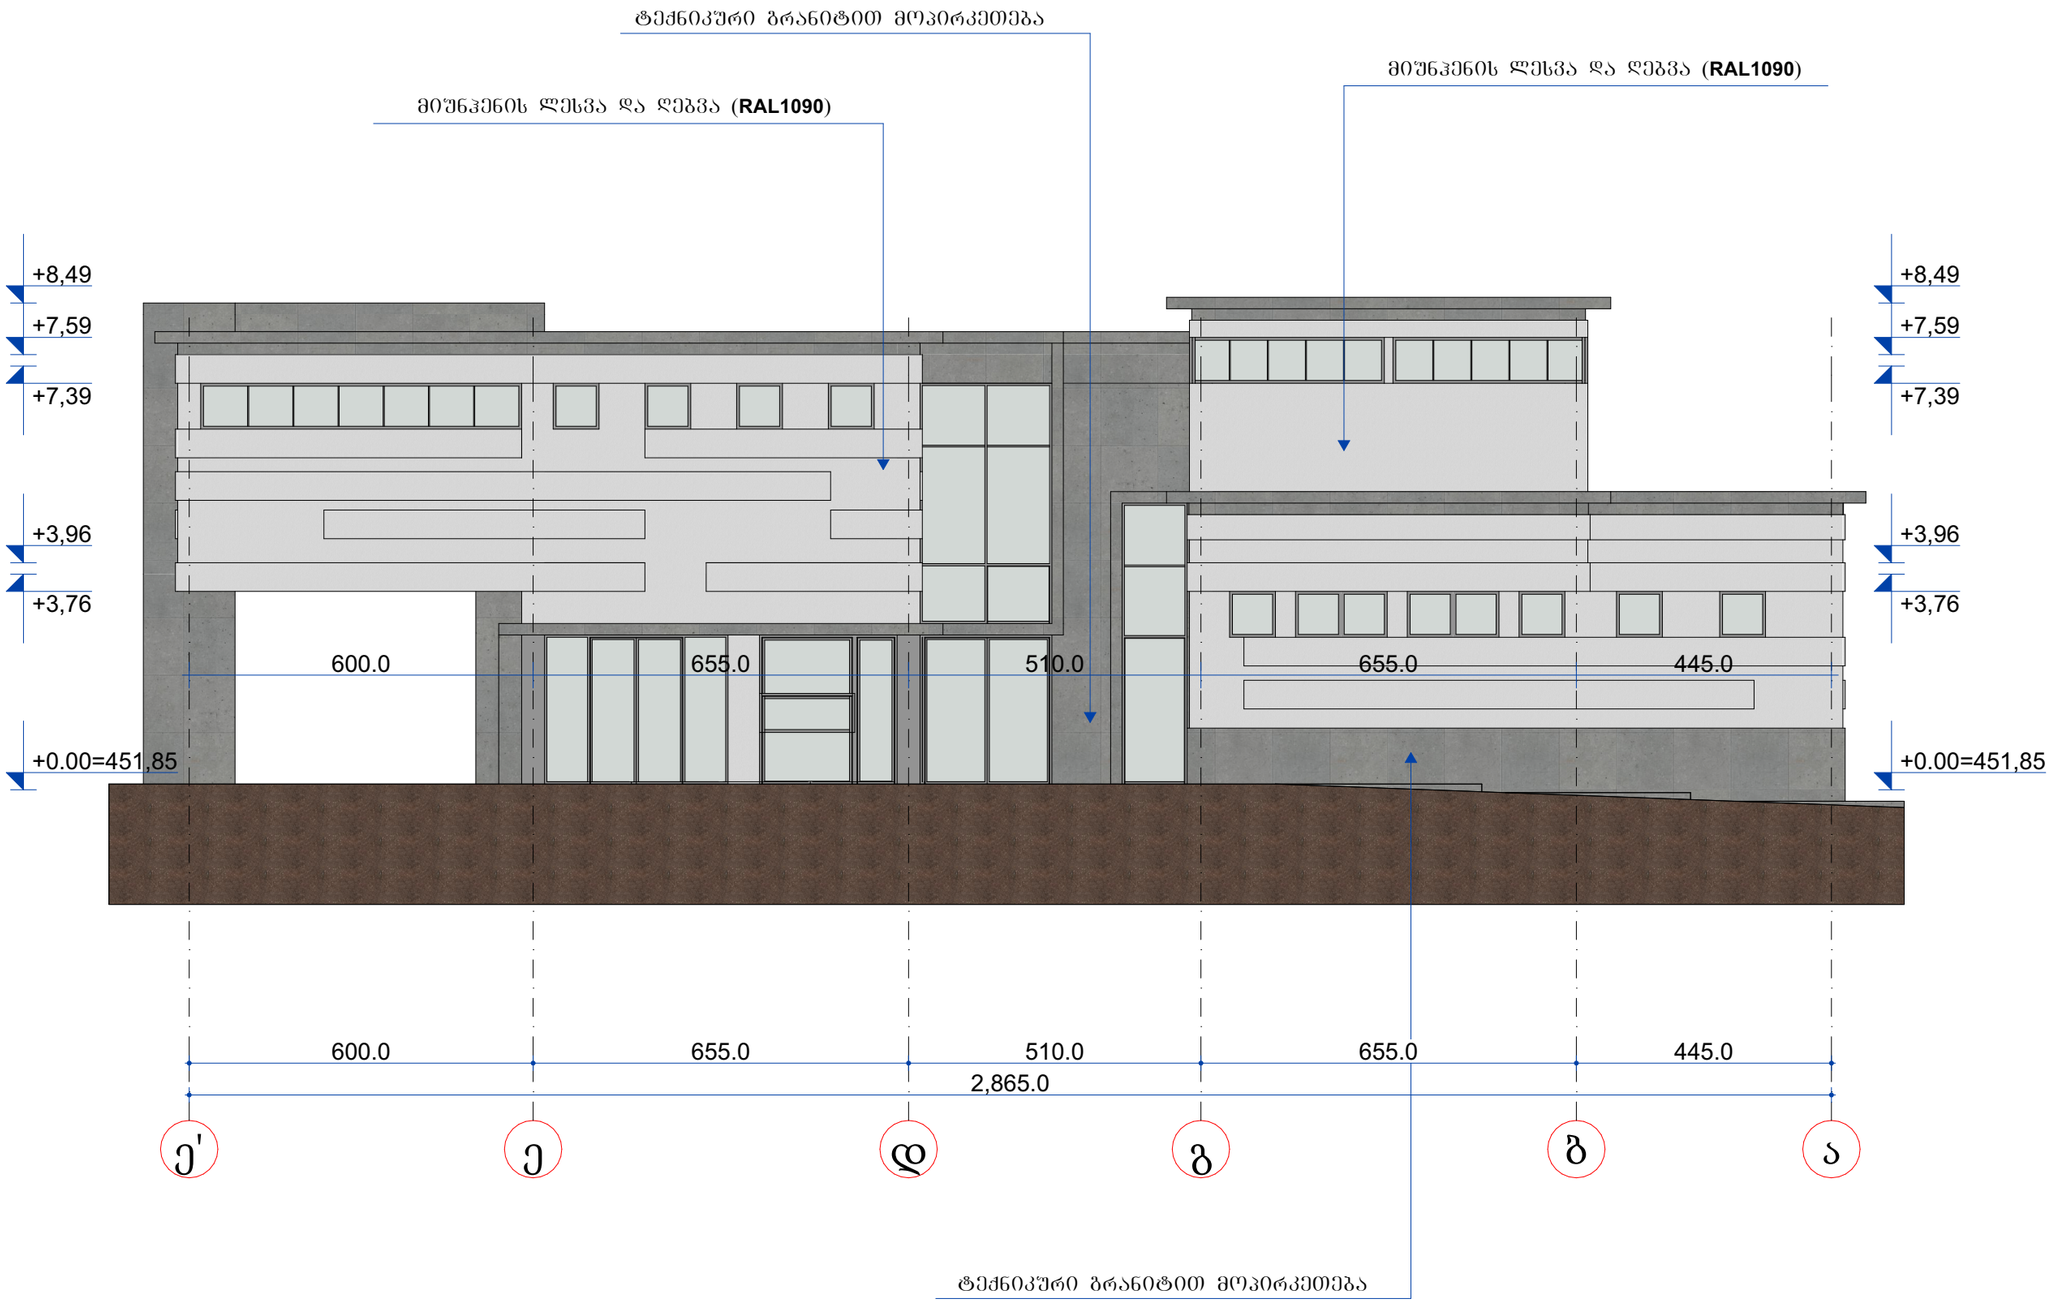

დამკვეთი		
პროექტის სახელწოდება		
მისამართი		
თანამდებობა	სახელი/გვარი	ხელმოწერა
დირექტორი		
პრ.ხელმ. არქიტექტორი	დ. ტყემალაძე	
შეასრულა	ნ. ფარცხალაძე	

ნახაზის ტექნიკური მონაცემები	
ფორმატი	მასშტაბი
A3	1 : 100

A-304

ფასადი (1-5) ღერძებს შორის მასშტაბი 1:100

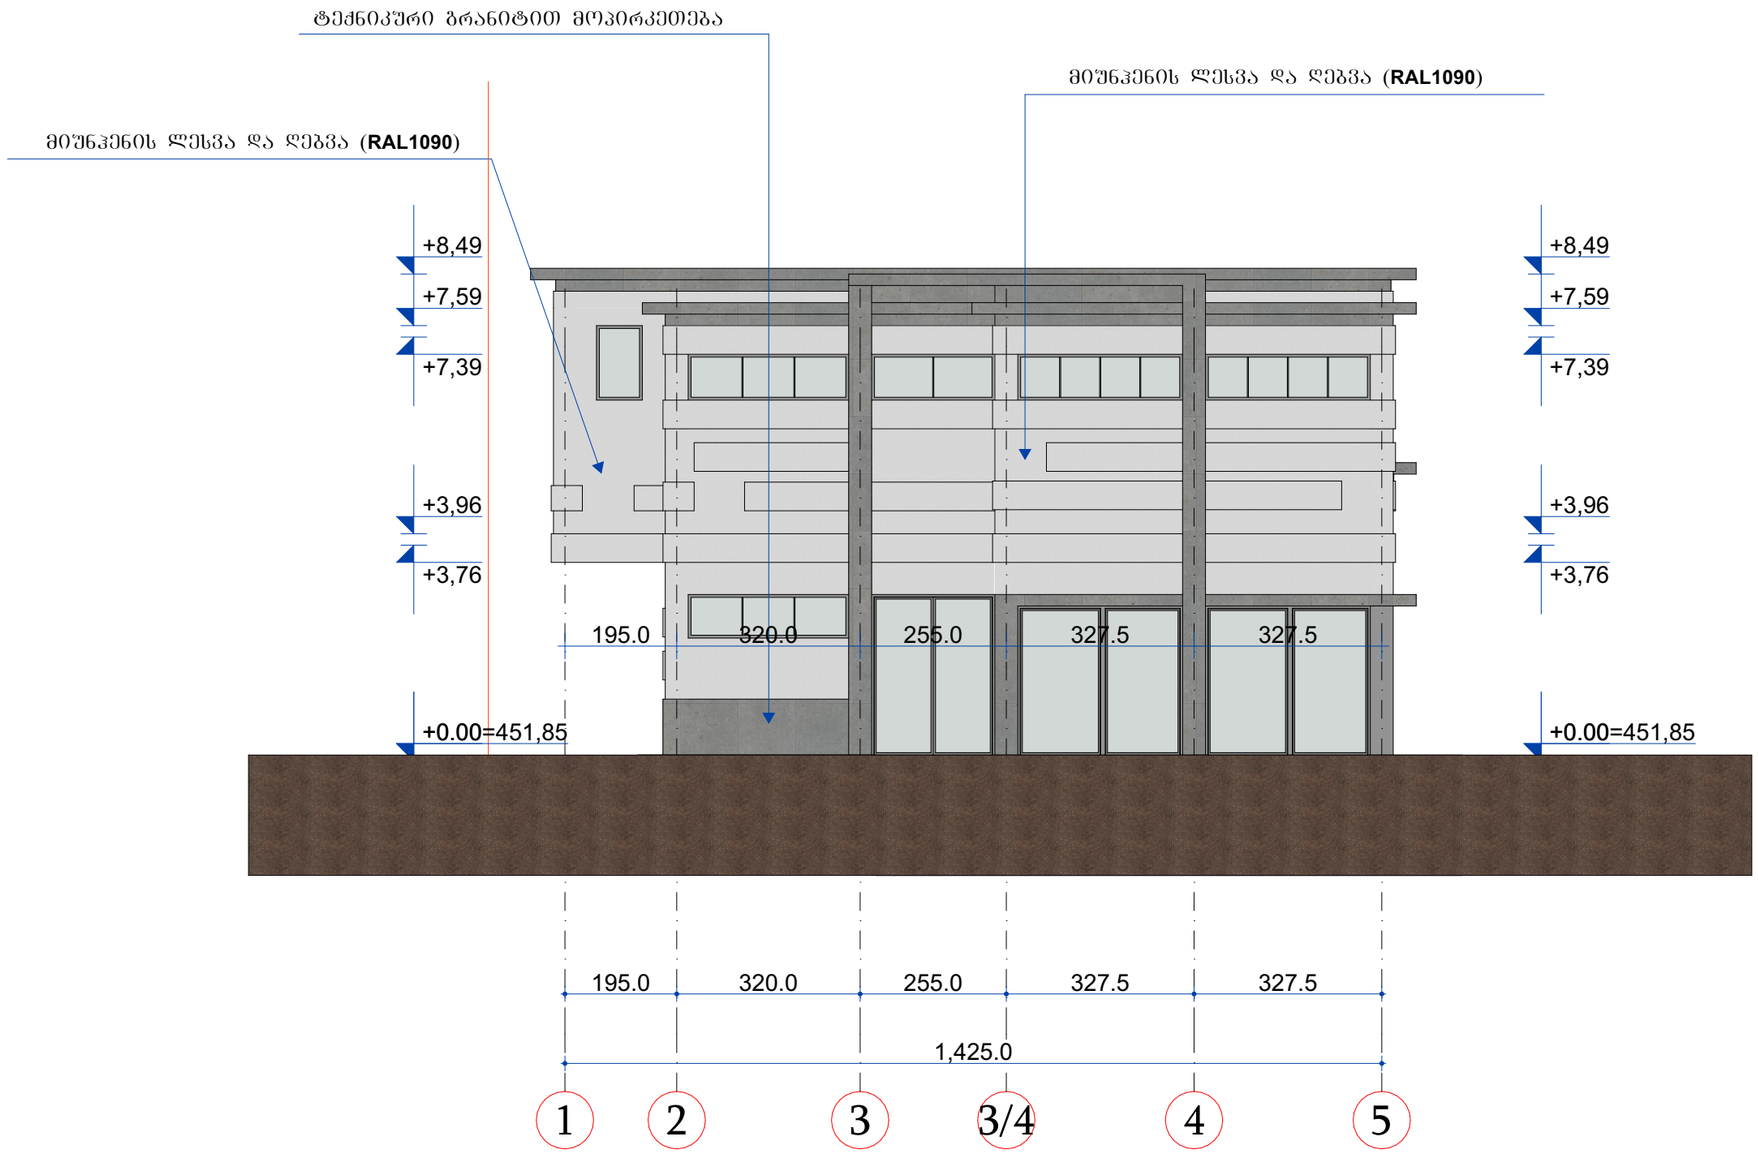

დამკვეთი		
პროექტის სახელწოდება		
მისამართი		
თანამდებობა	სახელი/გვარი	ხელმოწერა
დირექტორი		
პრ.მთ. არქიტექტორი	დ. ტყემალაძე	
შეასრულა	ნ. ფარცხალაძე	

ნახაზი: ტექნიკური მოწყობილობები

ფორმატი	მასშტაბი	
A 3	1 : 100	A-304

ფასადი (ა-ზ) ღერძებს შორის მასშტაბი 1:100

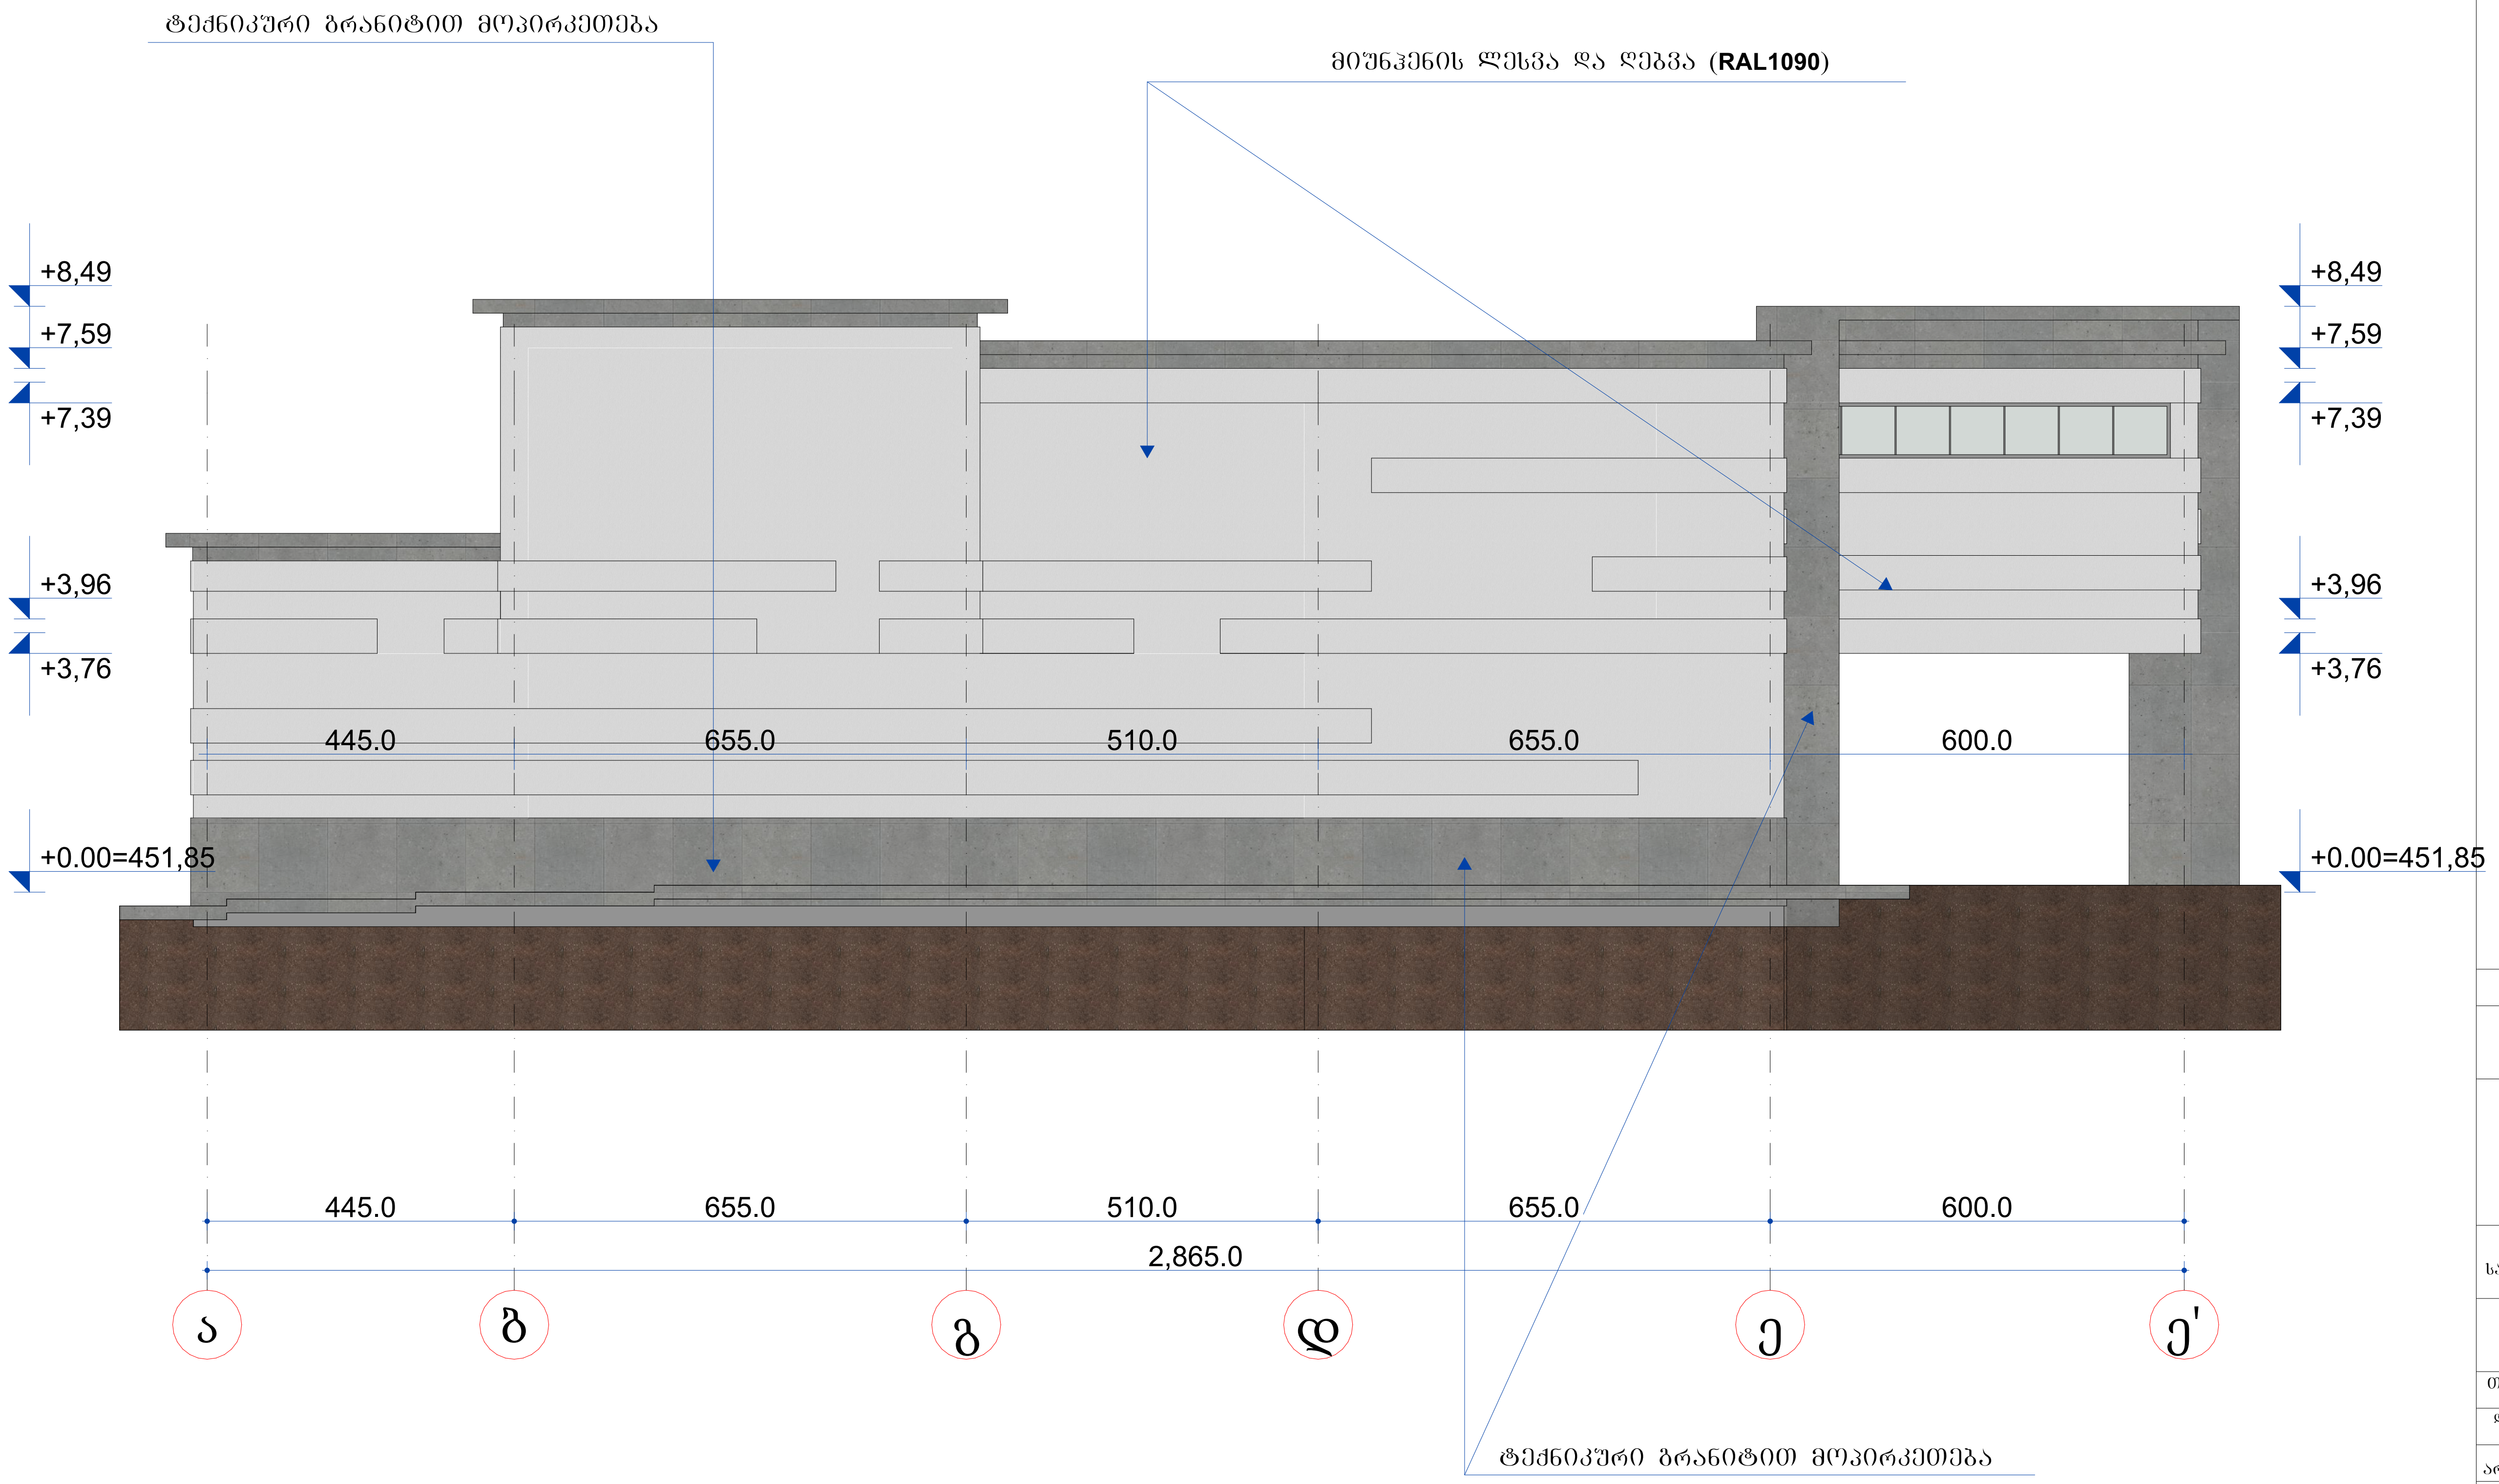

დამკვეთი		
პროექტის სახელწოდება		
მისამართი		
თანამდებობა	სახელი/გვარი	ხელმოწერა
დირექტორი		
პრ.მთ. არქიტექტორი	დ. ტყემალაძე	
შეასრულა	ნ. ფარცხალაძე	
ნახაზი	ტუალეტის მოწყობილობები	
ფორმატი	მასშტაბი	**A**-304
A 3	1 : 100	

ფასადი (5-1) ღერძებს შორის მასშტაბი 1:100

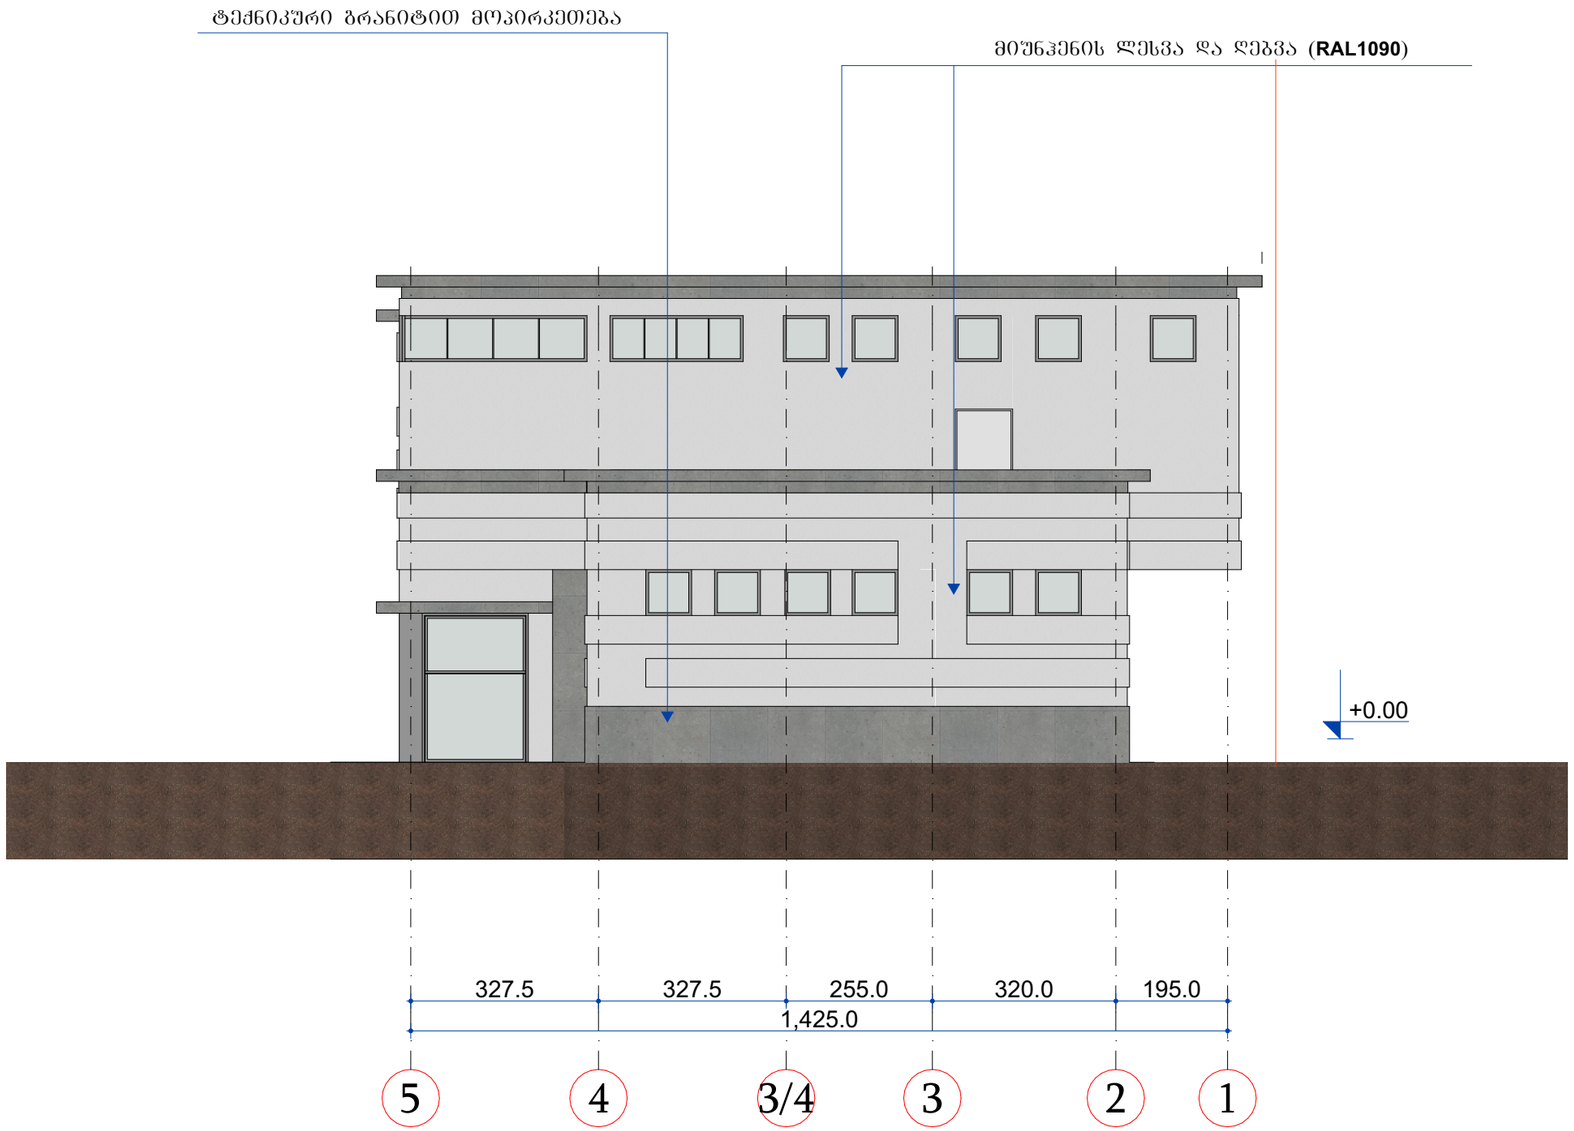

დამკვეთი		
პროექტის სახელწოდება		
მისამართი		
თანამდებობა	სახელი/გვარი	ხელმოწერა
დირექტორი		
პრემი. არქიტექტორი	დ. ტყემალაძე	
შესრულა	ნ. წარცხალაძე	
ნახაზის დასახელება	ტექნიკური მოწყობილობები	
ფორმატი	მასშტაბი	A-304
A 3	1 : 100	

კარ-ფანჯრის სპეციფიკაციები

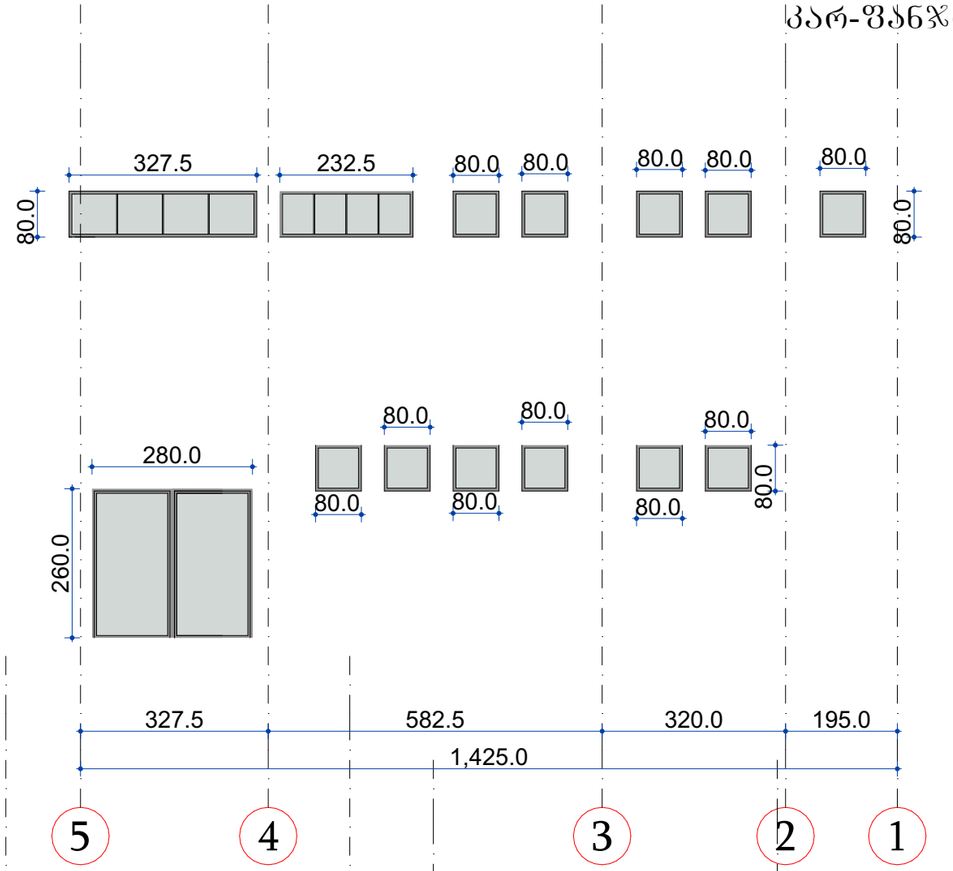

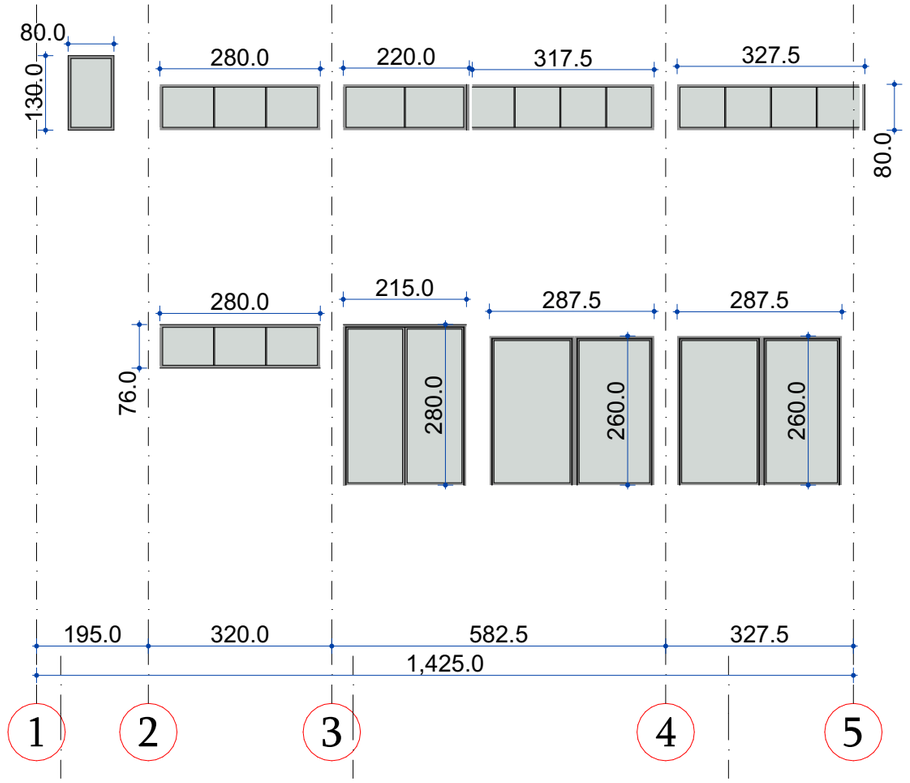

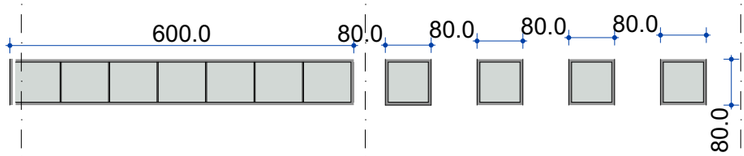

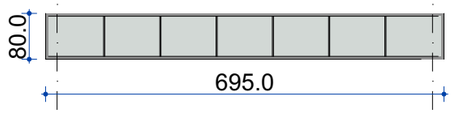

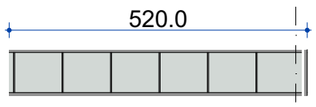



მიუნჰენის ლესვა და ღებვა (**RAL1090**)



ტექნიკური ბრანიტით მოპირკეთება

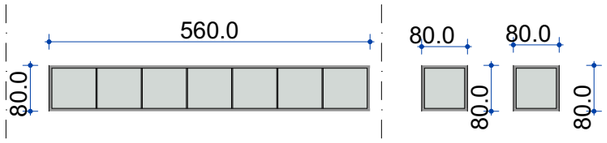



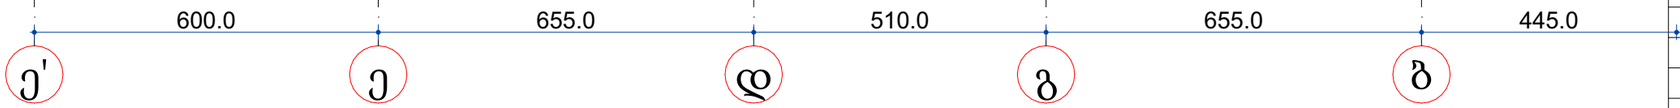

დამკვეთი		
პროექტის სახელწოდება		
მისამართი		
თანამდებობა	სახელი/გვარი	ხელმოწერა
დირექტორი		
პრ.მთ. არქიტექტორი	დ. ტქემალაძე	
შეასრულა	ნ. წარცხალაძე	
ნახაზის დასახელება	ტექნიკური მოწყობილობები	
ფორმატი	მასშტაბი	A-304
A 3	1 : 100	