
sarTuli gegma -3.60 niSnuli ze


m. 1:100

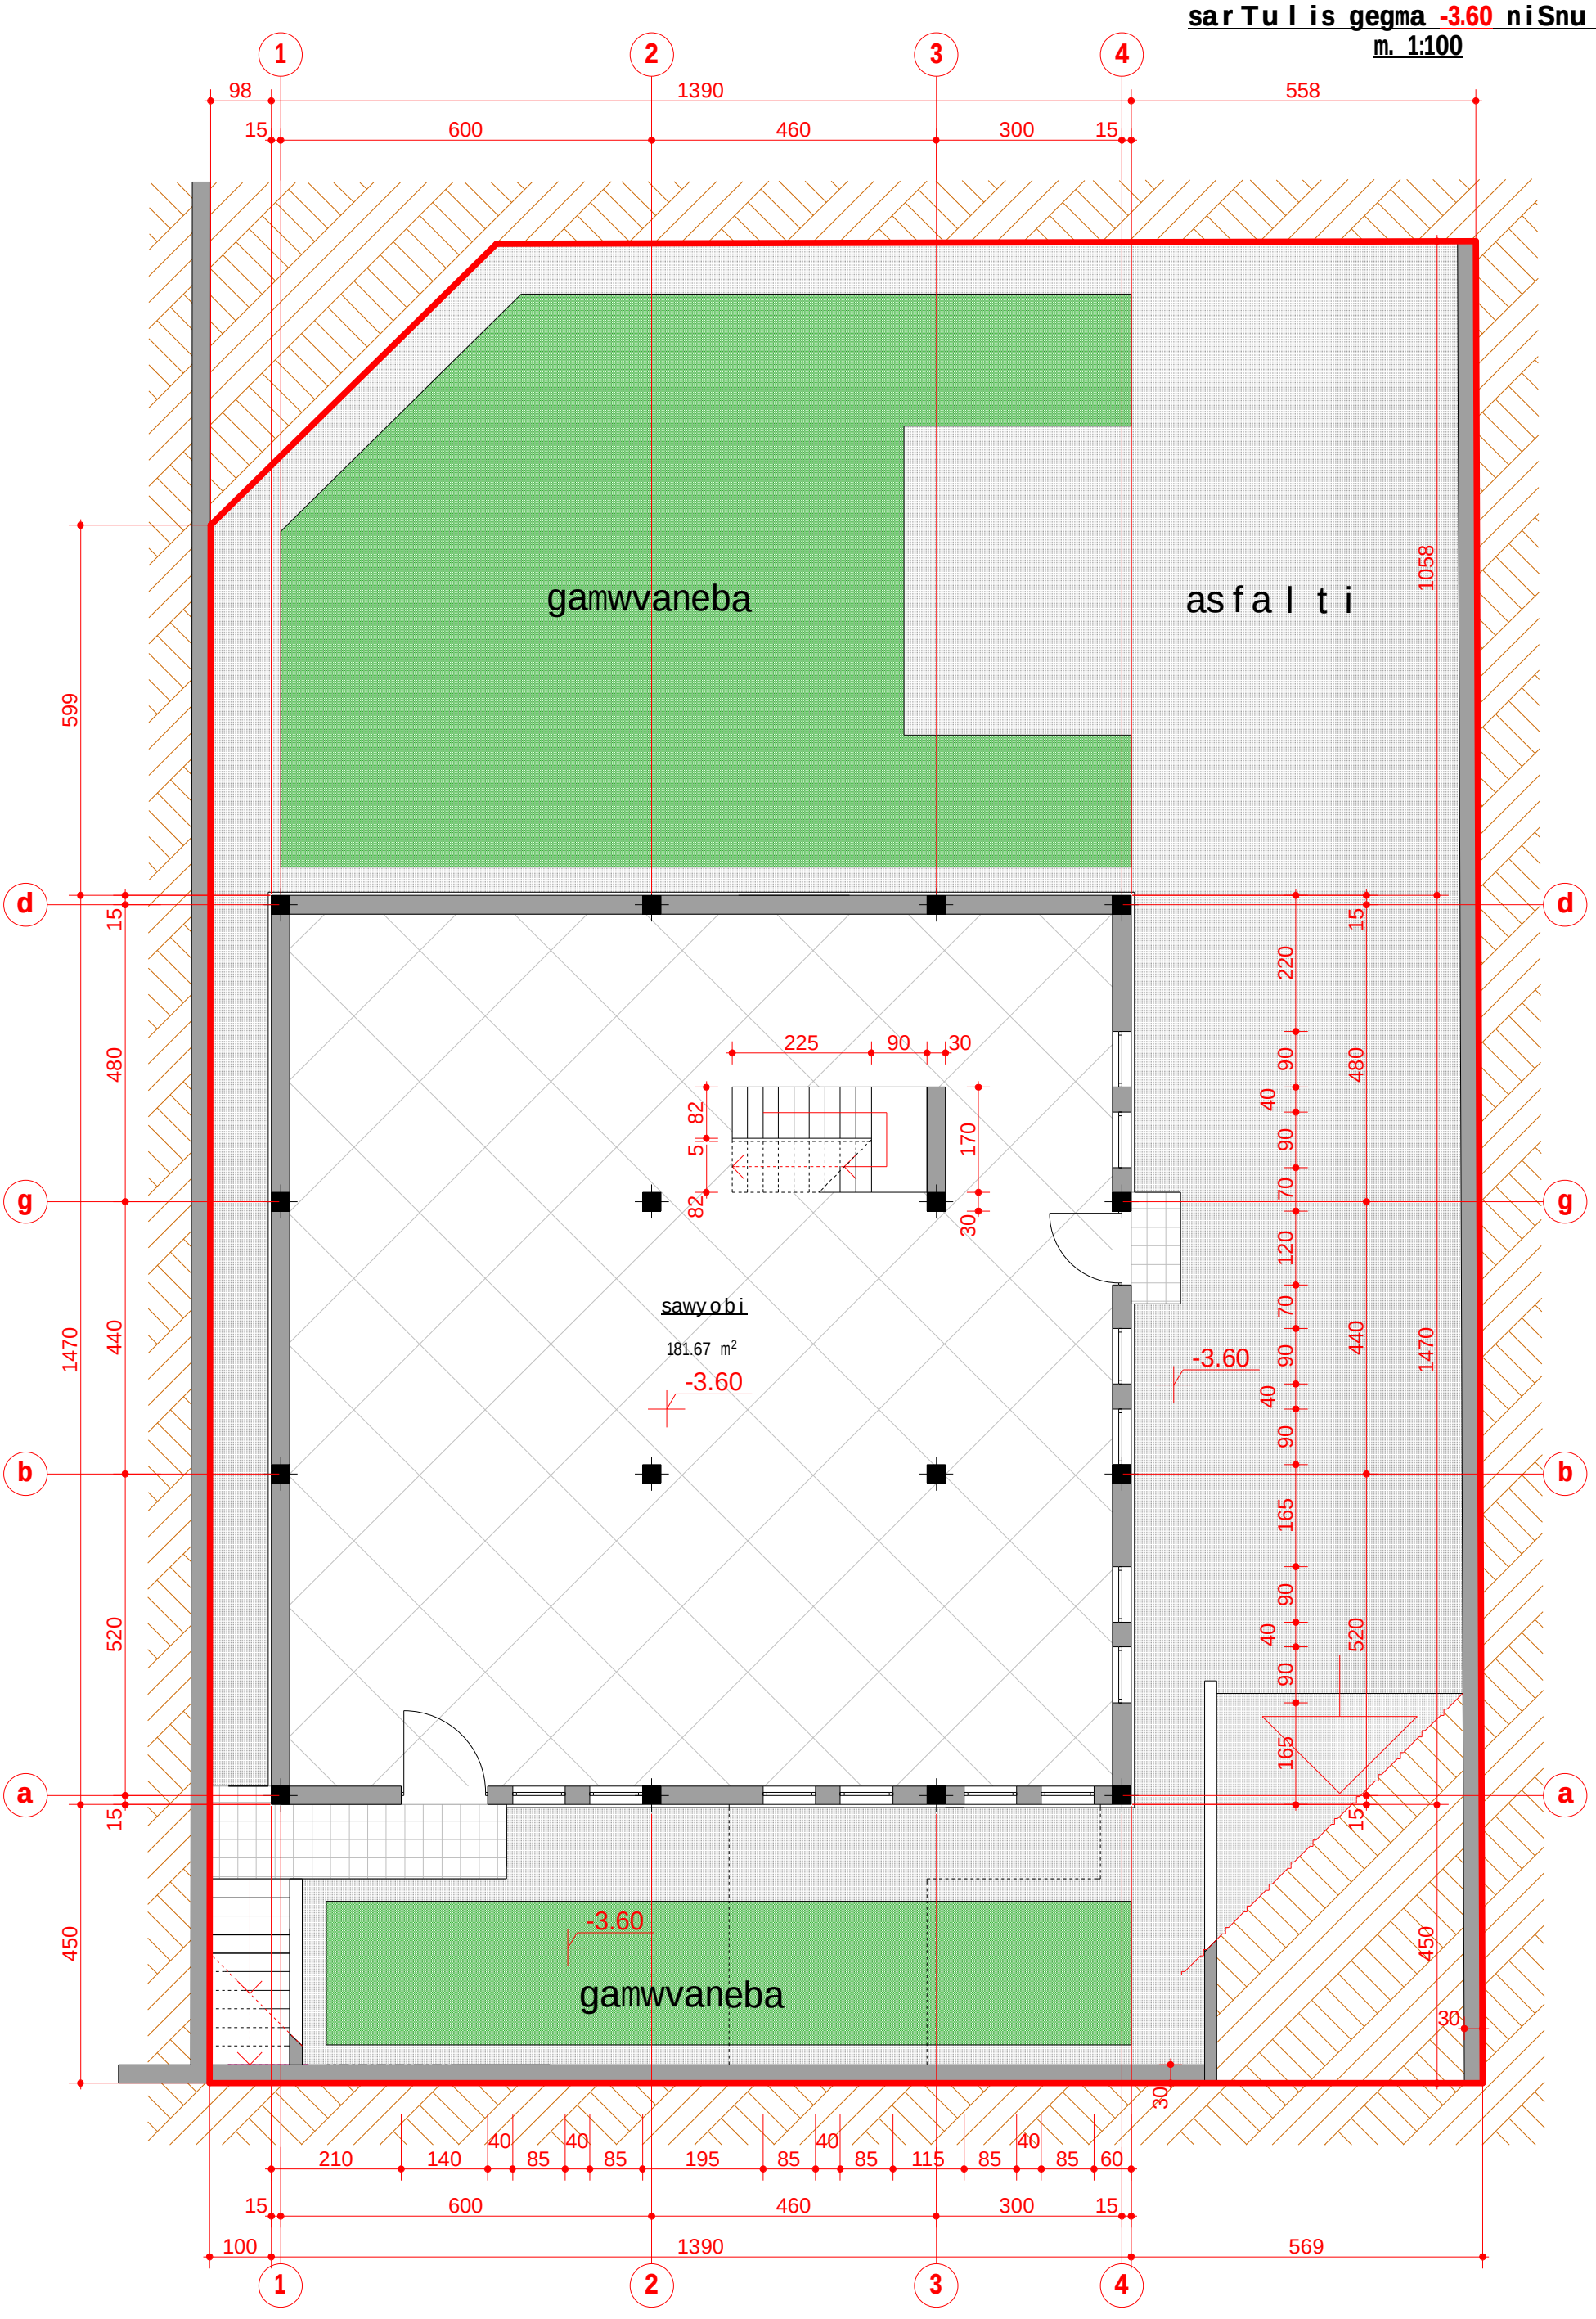

i/m „mixeili laiTaZe”				saidentifikacio nomeri: 01024012095		
direqtori		m. laiTaZe	arqiteqturuli nawili			
pr.mT.arqit		m. laiTaZe	q. Tbilisi, dasaxleba didi diRomi, m/k I, centraluri gzis mimdebared, ubani II.	dakveTa #2/2012		
Seasrula		i.sumbaZe		stad.	furc.	masSt.
			sarTulis gegma -3.60 niSnulze	pr.	4	m 1:100

sarTuli is gegma 0.00 niSnuli ze


m. 1:100

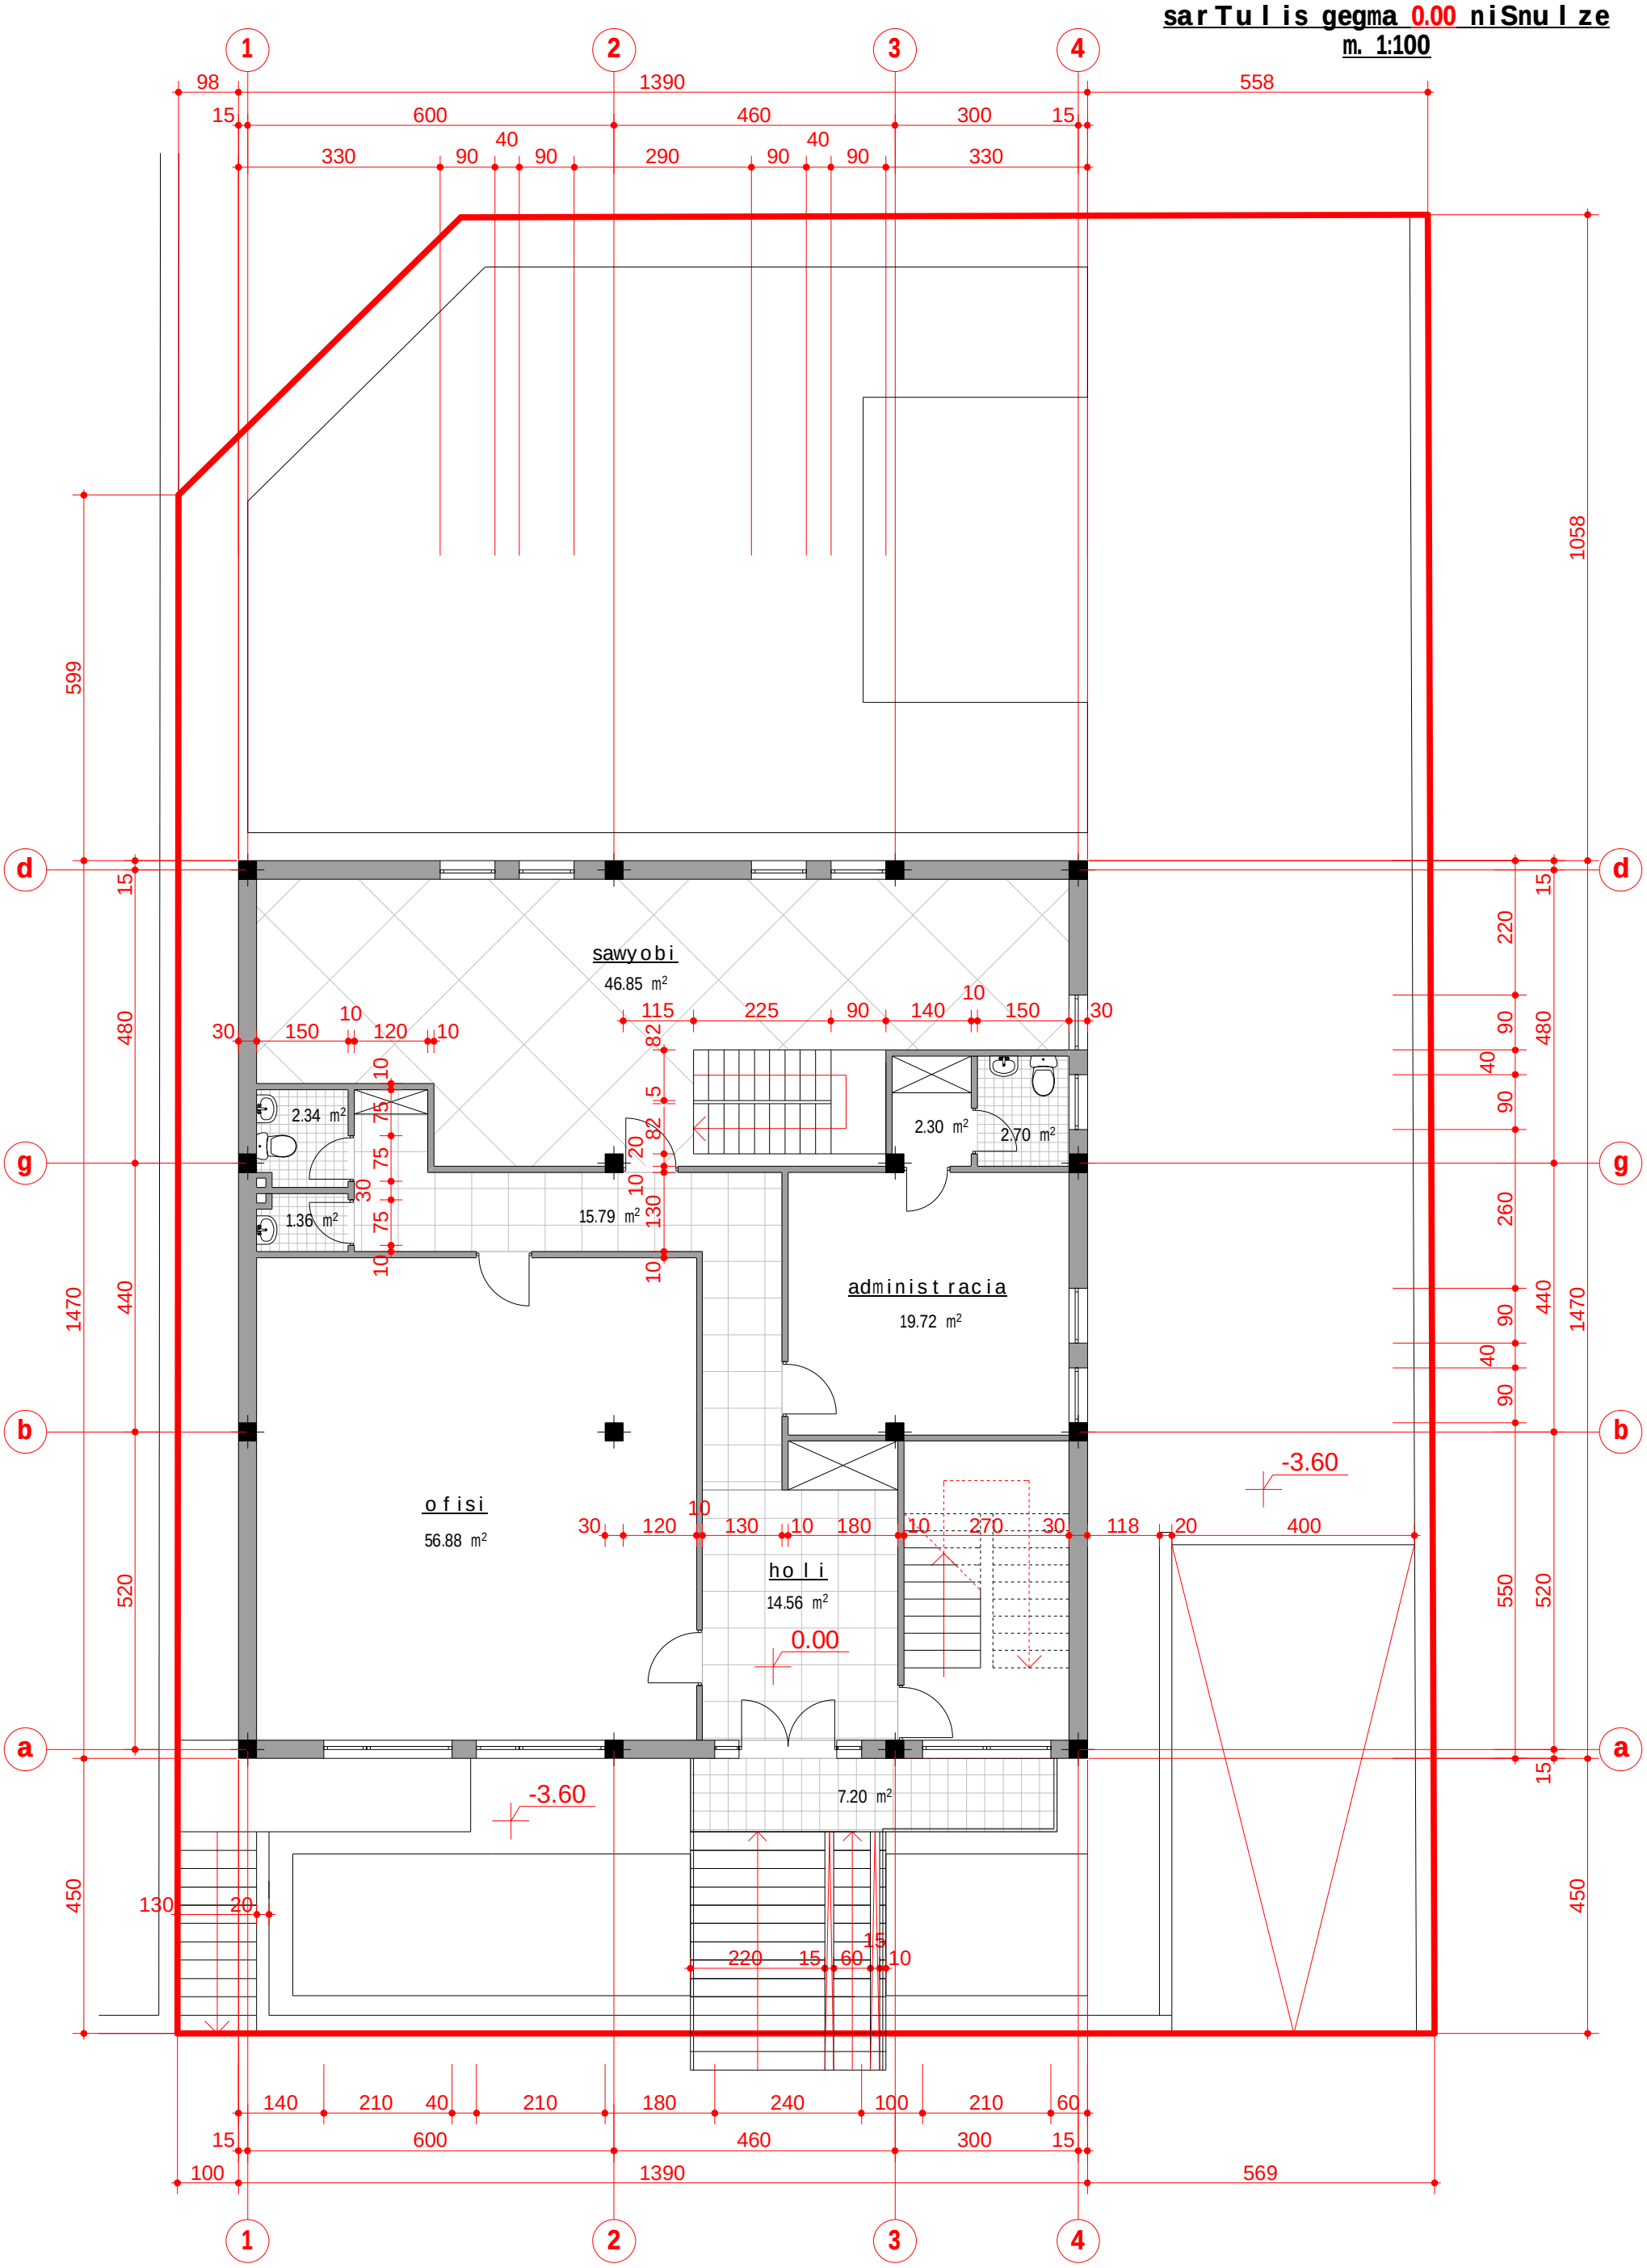

i/m „ mixeil laiTaZe ”				saidentifi-nomeri: 01024012095		
direqtori		m. laiTaZe	arqiteqturuli nawili			
pr.mT.arqit		m. laiTaZe	q. TbilisSi, dasaxleba didi diRomi, m/k I, centraluri gzis mimdebared, ubani II.	dakveTa #2/2012		
Seasrula		i.sumbaZe		stad.	furc.	masSt.
			sarTulis gegma 0.00 niSnulze	pr.	5	m 1:100


sarTuli s gegma +3.30 niSnuli ze

m. 1:100

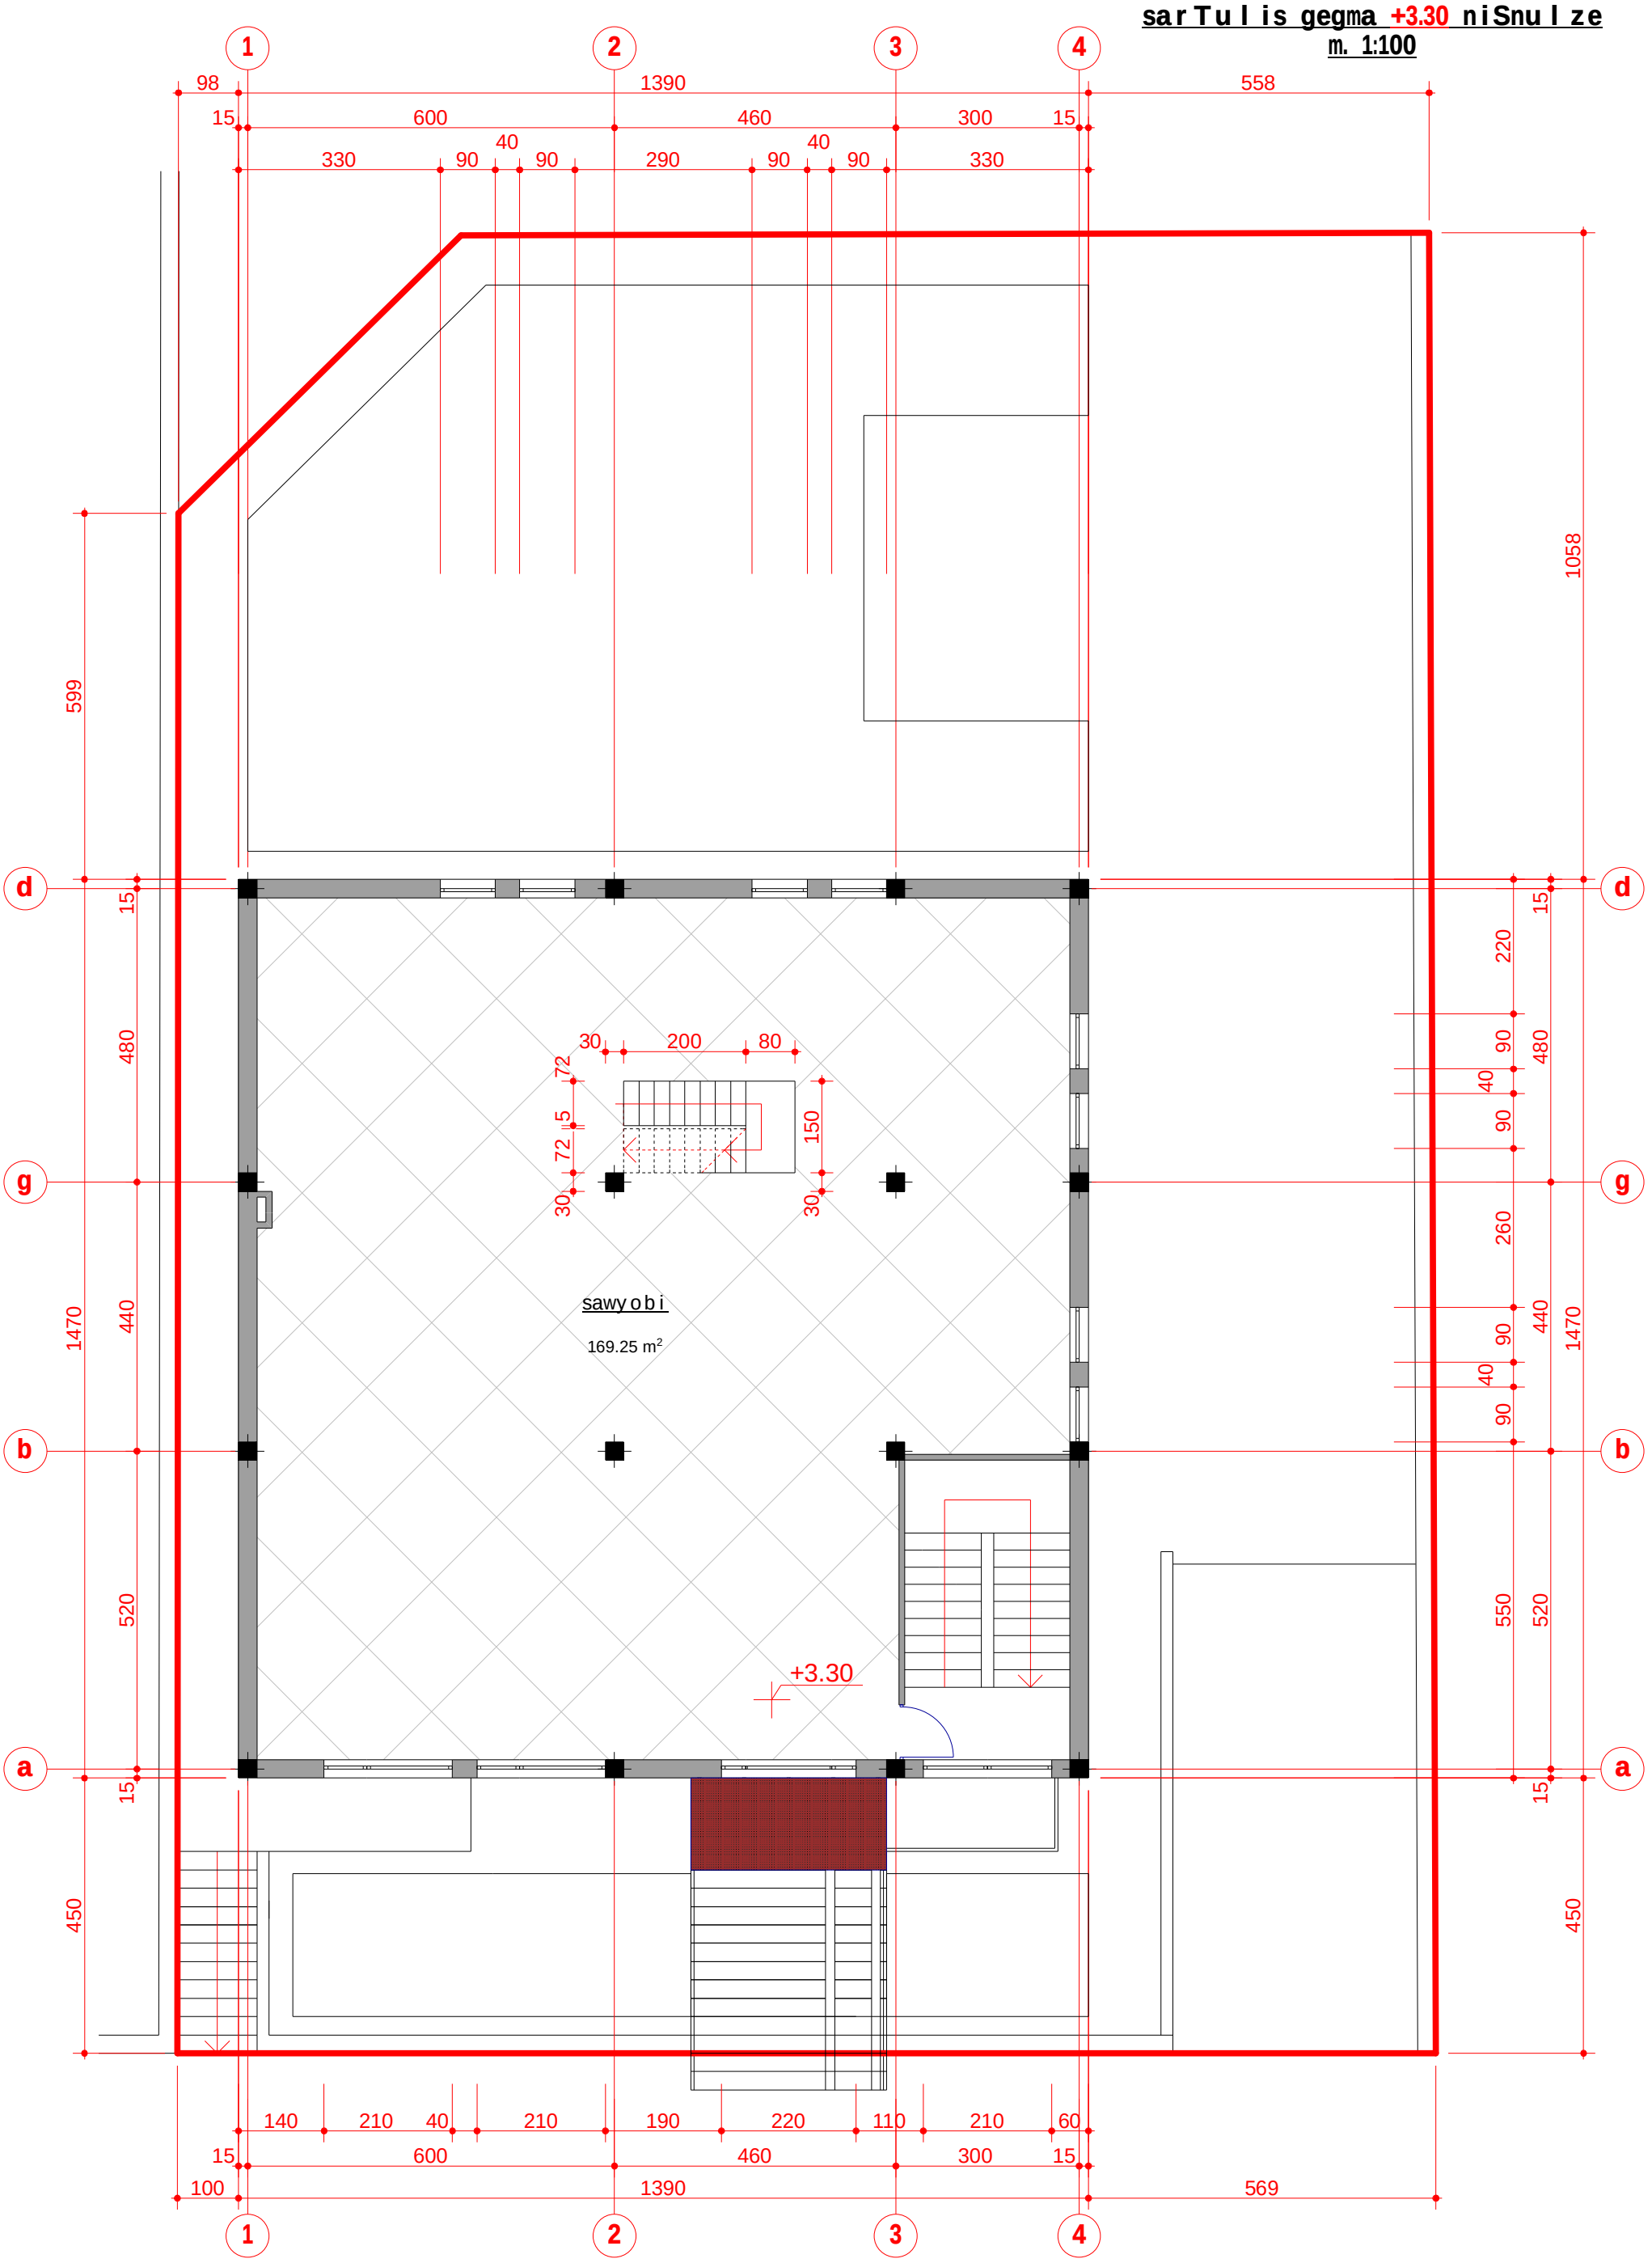


i/m „mixeili laiTaZe”				saidentifikacio nomeri: 01024012095		
direqtori		m. laiTaZe	arqiteqturuli nawili			
pr.mT.arqit		m. laiTaZe	q. Tbilisi, dasaxleba didi diRomi, m/k I, centraluri gzis mimdebared, ubani II.	dakveTa #2/2012		
Seasrula		i.sumbaZe		stad.	furc.	masSt.
			sarTuli s gegma +3.30 niSnuli ze	pr.	6	m 1:100

sarTuli gegma +6.60 niSnuli ze
m. 1:100

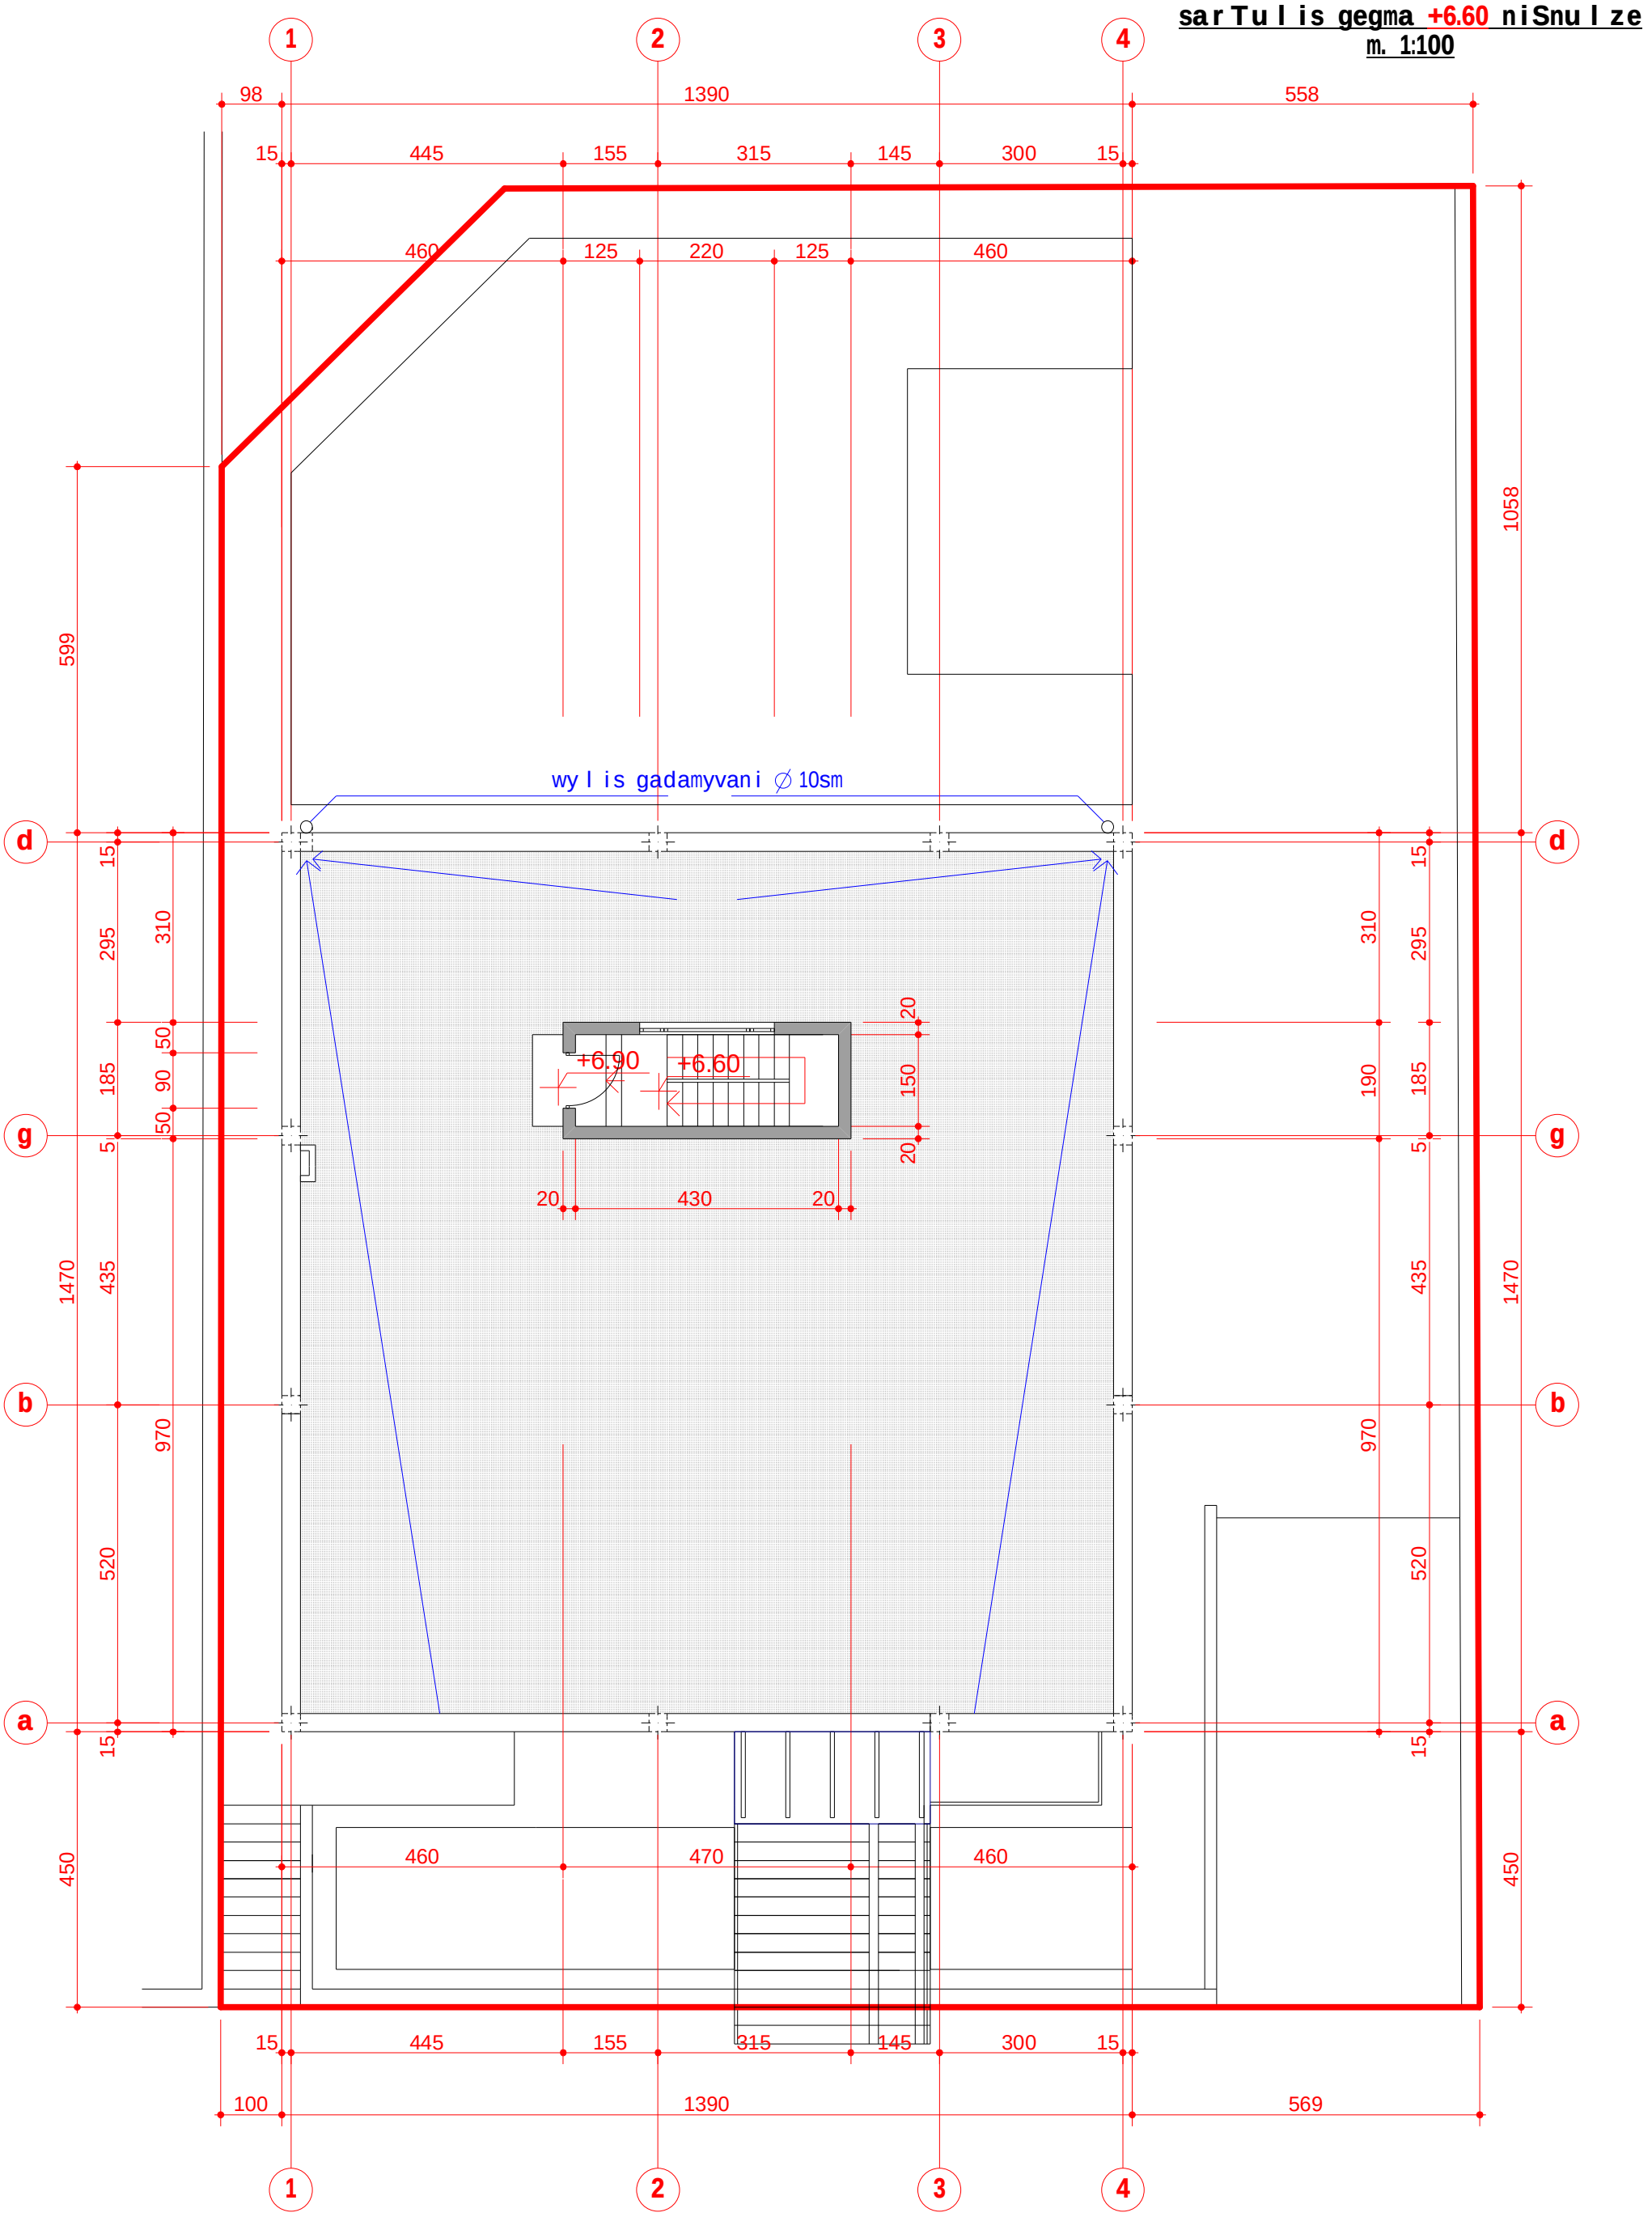

i/m „mixeili laiTaZe”				saidentifikacio nomeri: 01024012095		
direqtori		m. laiTaZe	arqiteqturuli nawili			
pr.mT.arqit		m. laiTaZe	q. TbilisSi, dasaxleba didi diRomi, m/k I, centraluri gzis mimdebared, ubani II.	dakveTa #2/2012		
Seasrula		i.sumbaZe		stad.	furc.	masSt.
			sarTulis gegma +6.60 niSnuli ze	pr.	7	m 1:100

saxuravis gegma
m. 1:100

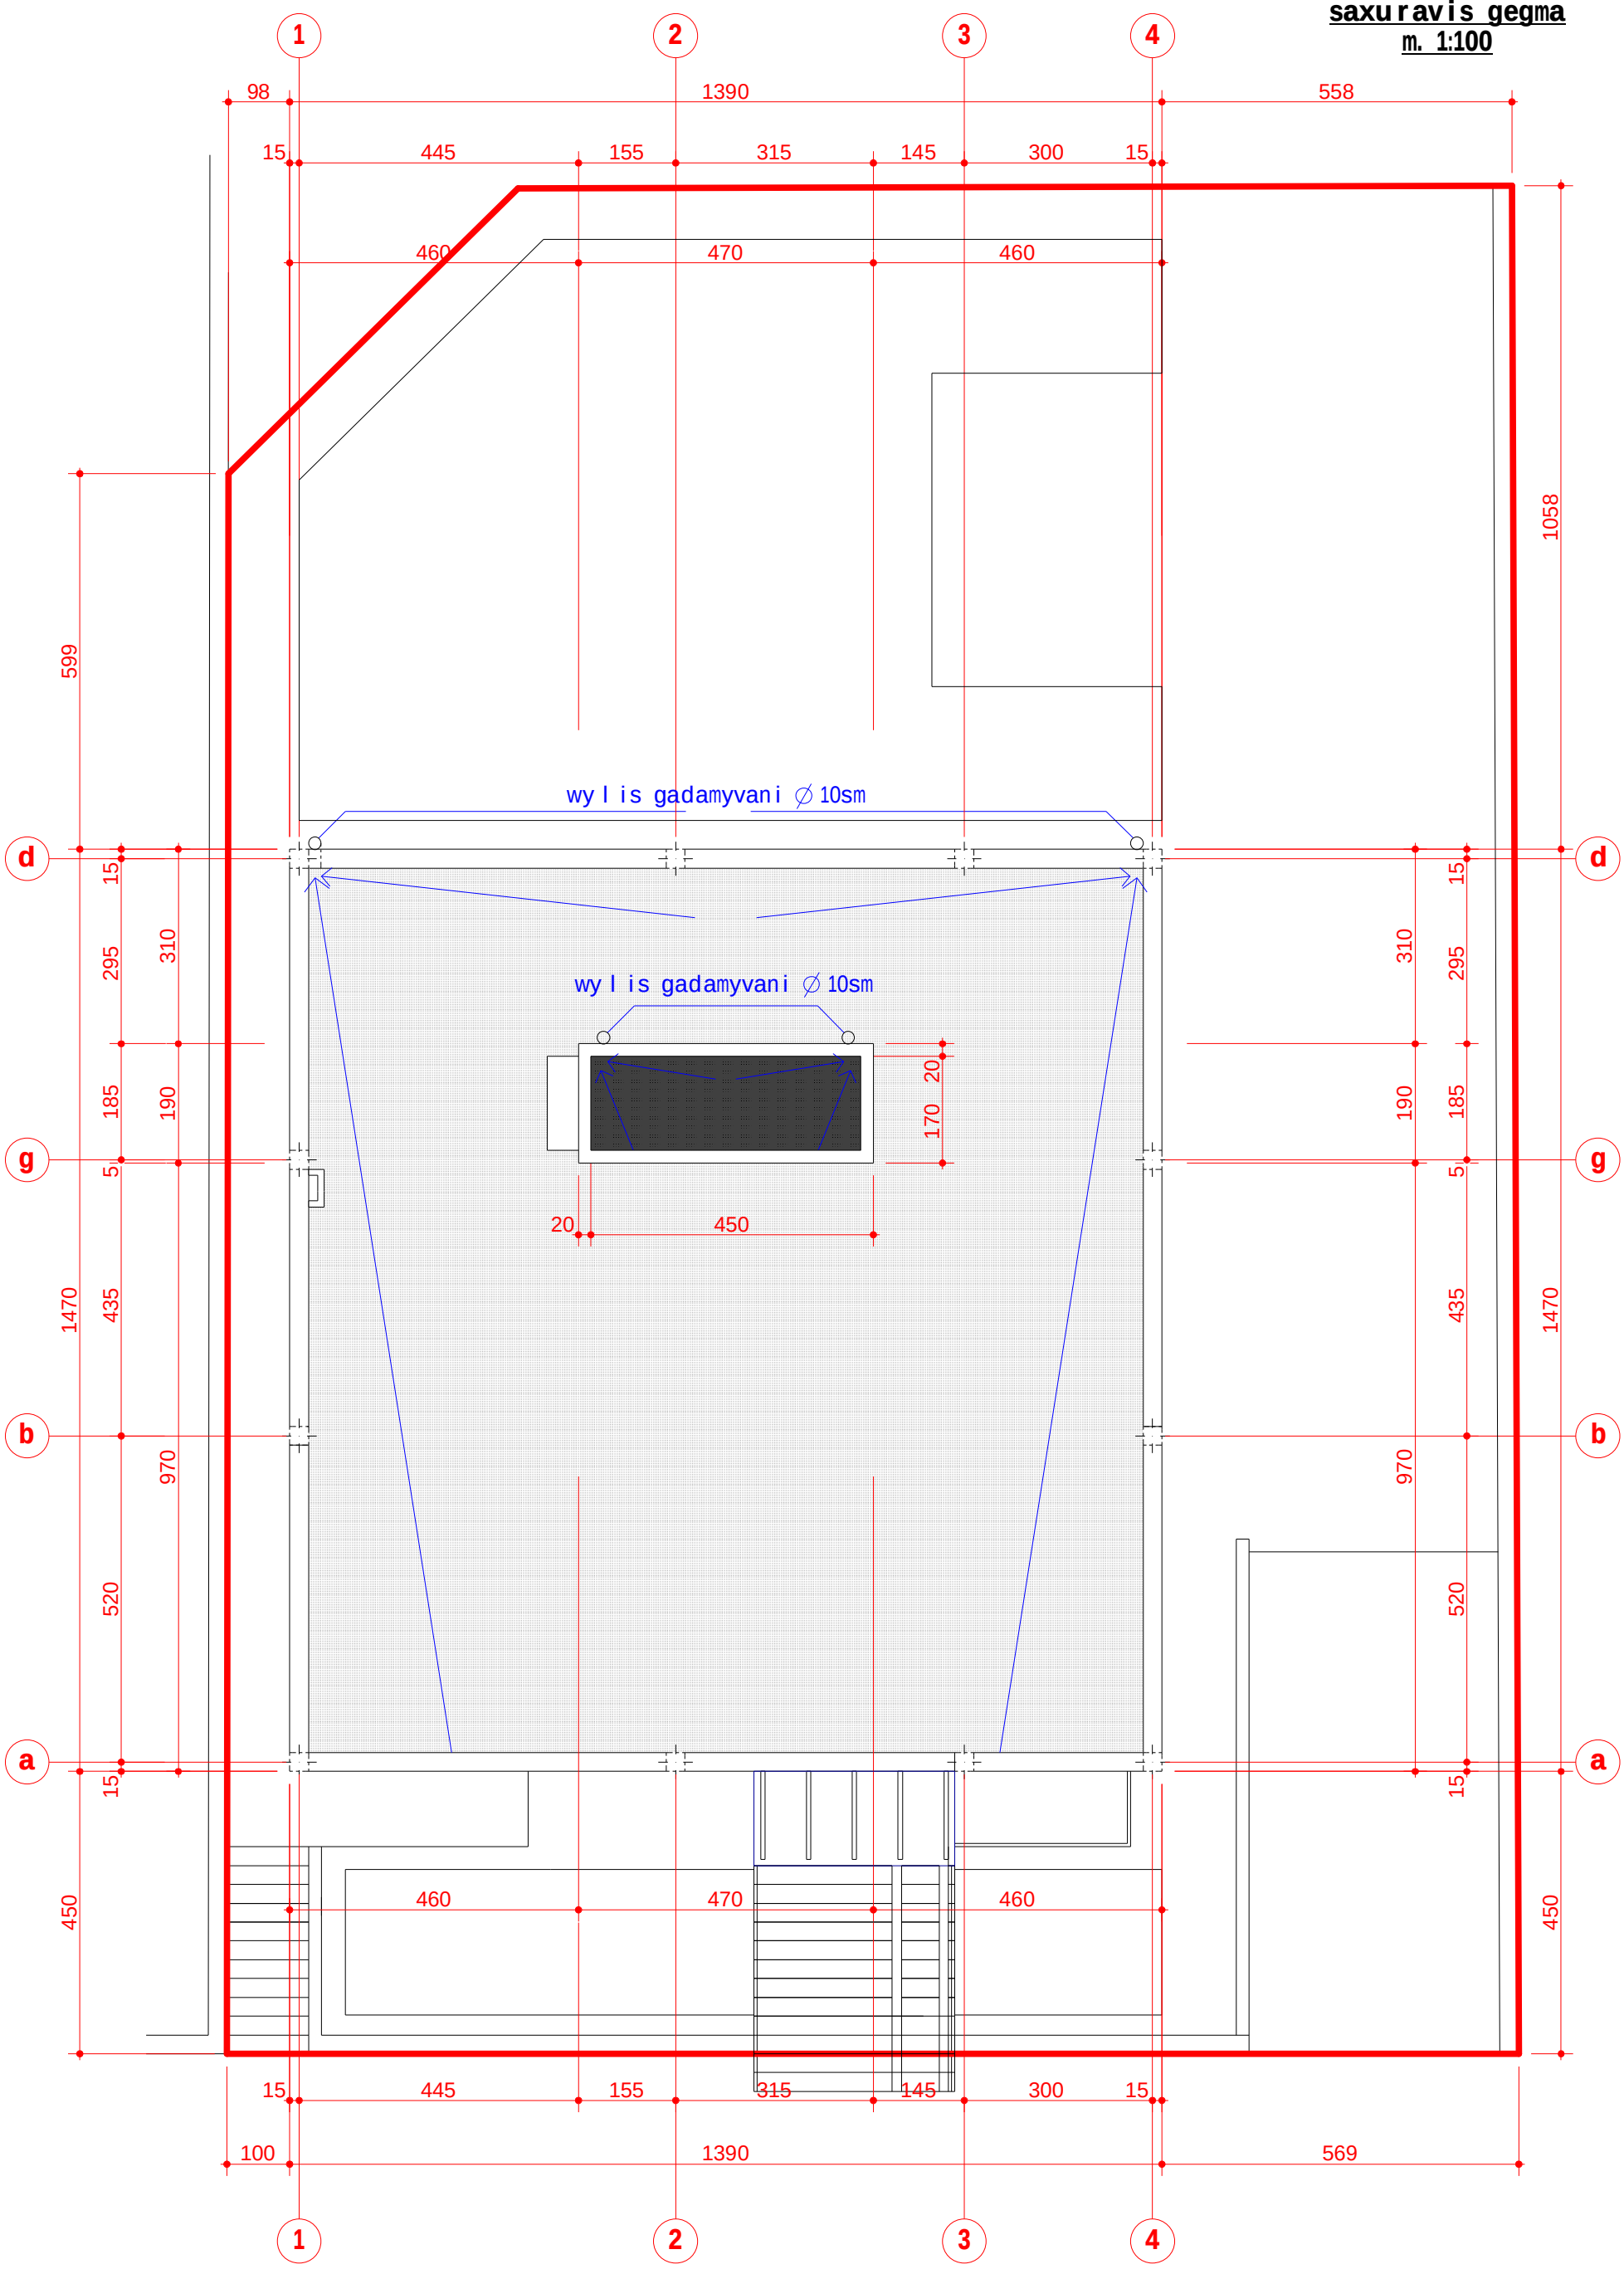

i/m „ mixeil laiTaZe ”				saidentifi-nomeri: 01024012095		
direqtori		m.laiTaZe	arqiteqturuli nawili			
pr.mT.arqit		m.laiTaZe	q. TbilisSi, dasaxleba didi diRomi, m/k I, centraluri gzis mimdebared, ubani II.	dakveTa #2/2012		
Seasrula		i.sumbaZe		stad.	furc.	masSt.
			saxuravis gegma	pr.	8	m 1:100