

Wrili 1_1
m. 1:100

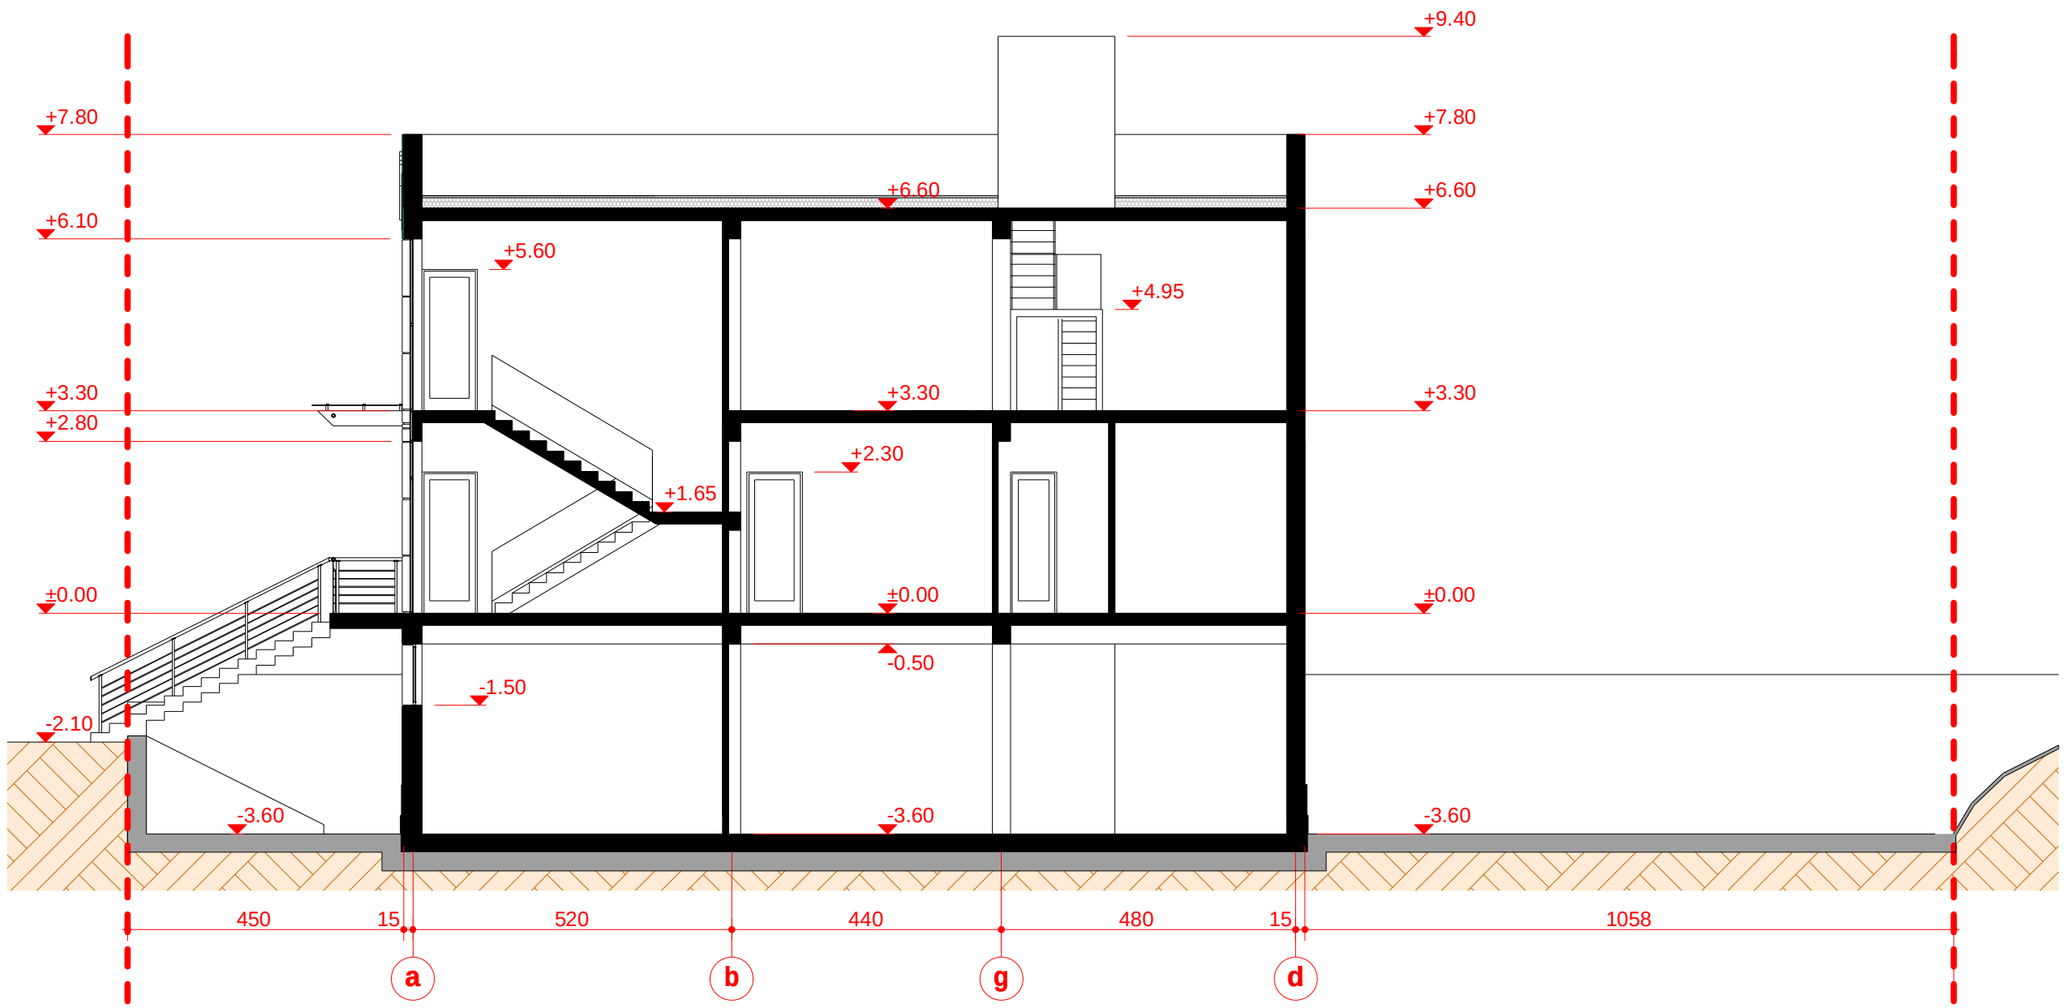

i/m „ mixeil laiTaZe ”				saidentifi-nomeri: 01024012095		
direqtori		m.laiTaZe	arqiteqturuli nawili			
pr.mT.arqit		m.laiTaZe	q. TbilisSi, dasaxleba didi diRomi, m/k I, centraluri gzis mimdebared, ubani II.	dakveTa #2/2012		
Seasrula		i.sumbaZe		stad.	furc.	masSt.
			Wrili 1_1	pr.	9	m 1:100

Wrili 2 2
m. 1:100

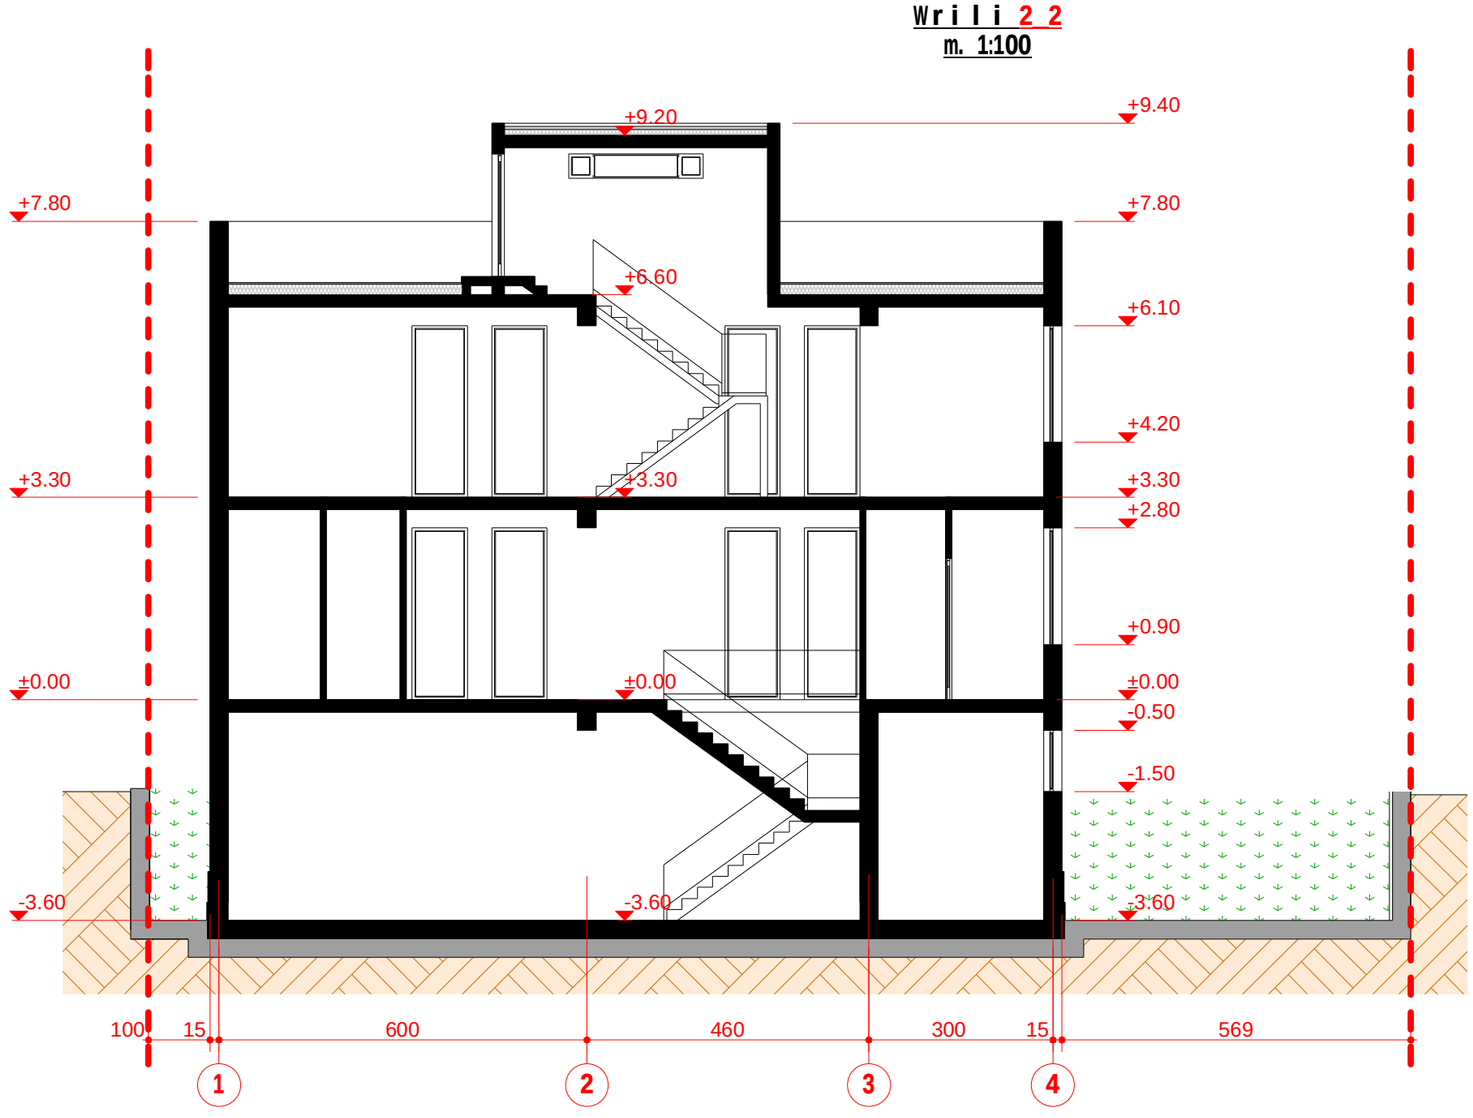

i/m „ mixeil laiTaZe ”				saidentifi-kacio nomeri: 01024012095
direqtori		m.laiTaZe	arqiteqturuli nawili	
pr.mTarmarT.arqit		m.laiTaZe	q. TbilisSi, dasaxleba didi diRomi, m/k I, centraluri gzis mimdebared, ubani II.	dakveTa #2/2012
Seasrula		i.sumbaZe		stad. / furc. / masSt.
			Wrili 2_2	pr. / 10 / m 1:100