## fasadi 1_4 RerZebs Soris
m. 1:100

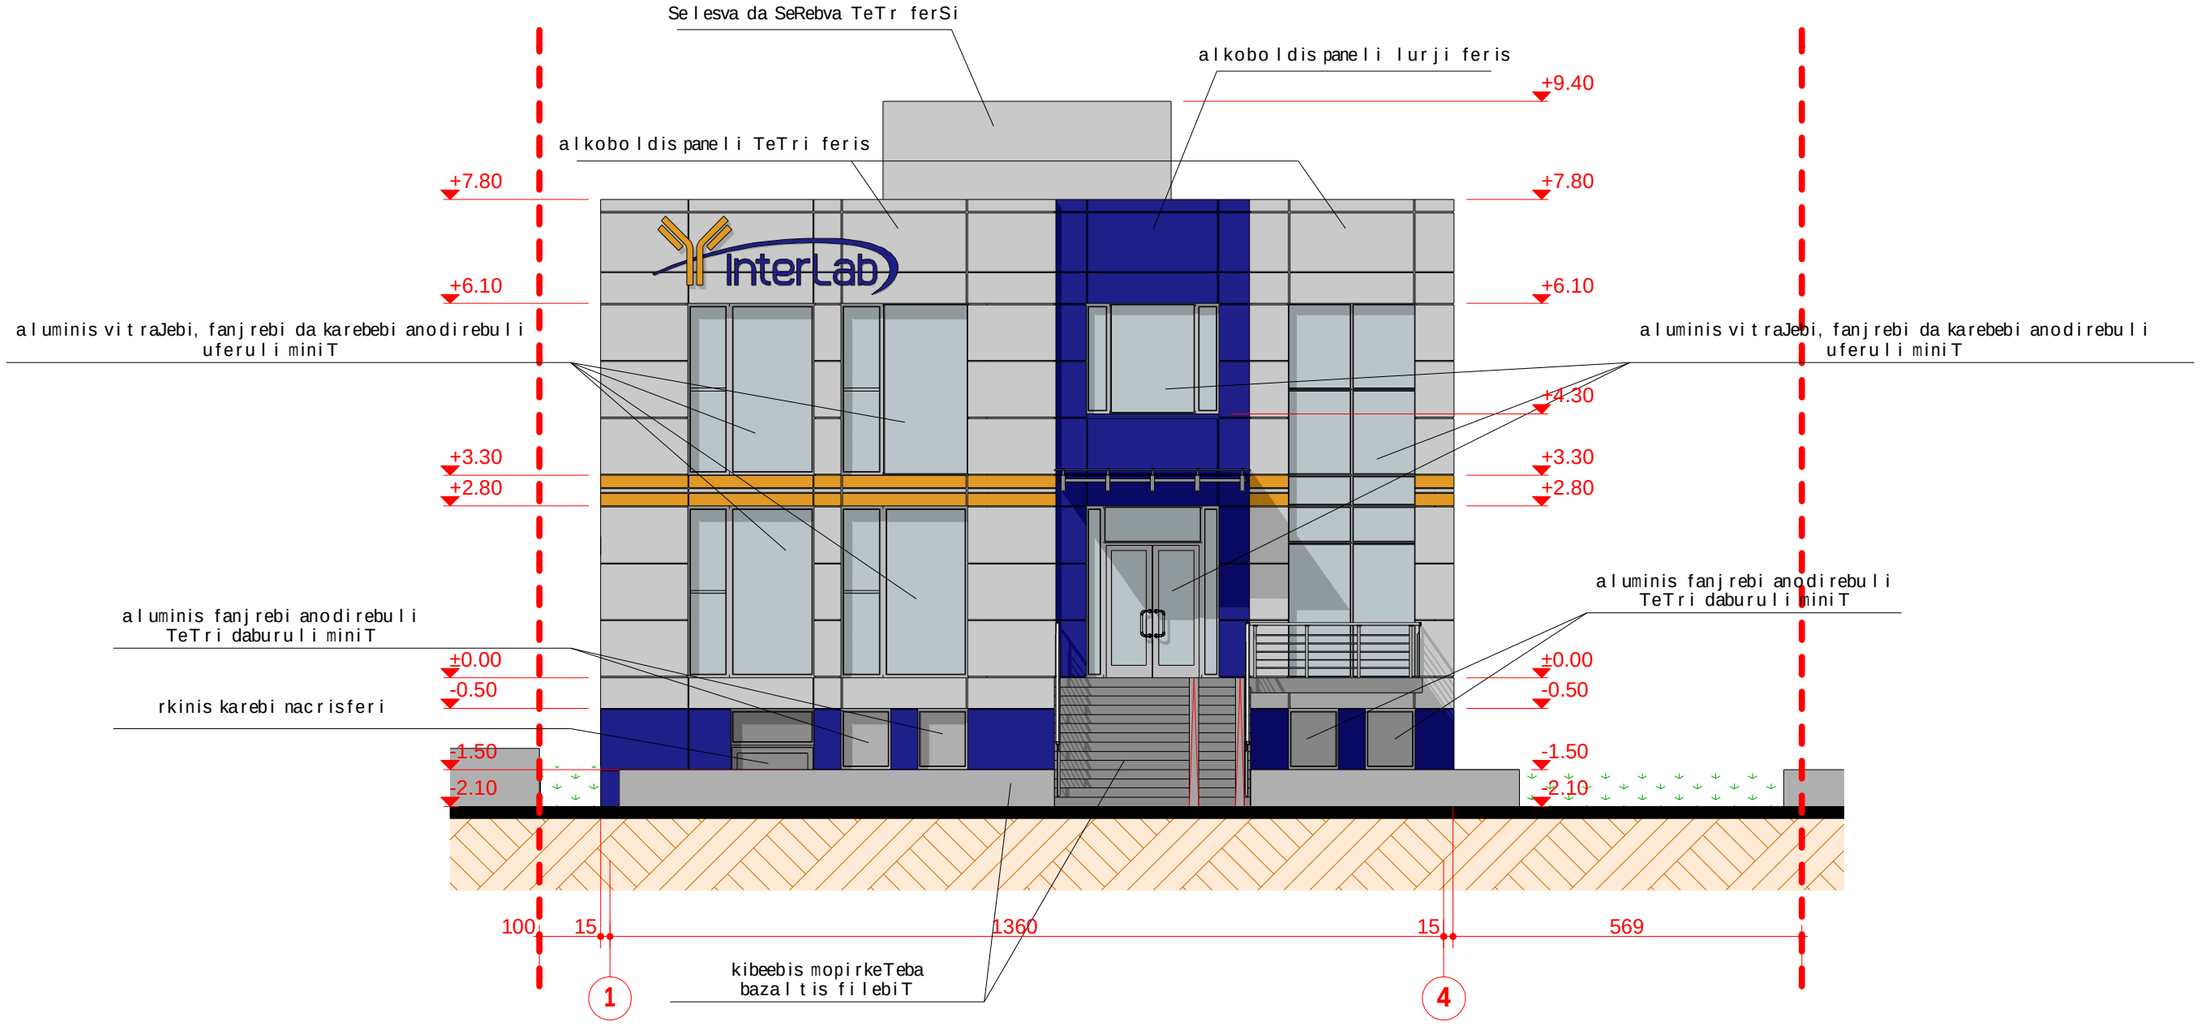


| | | | | |
|---|---|---|---|---|
| i/m „mixeil laiTaZe” | | | | saidentifi-kaciO nomeri: 01024012095 |
| direqtori | | m.laiTaZe | arqiteqturuli nawili | |
| pr.mT.arqit | | m.laiTaZe | q. TbilisSi, dasaxleba didi diRomi, m/k I, centraluri gzis mimdebared, ubani II. | dakveTa #2/2012 |
| Seasrula | | i.sumbaZe | | stad. / furc. / masSt. |
| | | | fasadi 1_4 RerZebs Soris | pr. / 11 / m 1:100 |

## Wrili-fasadi 1_4 RerZebs Soris

m. 1:100

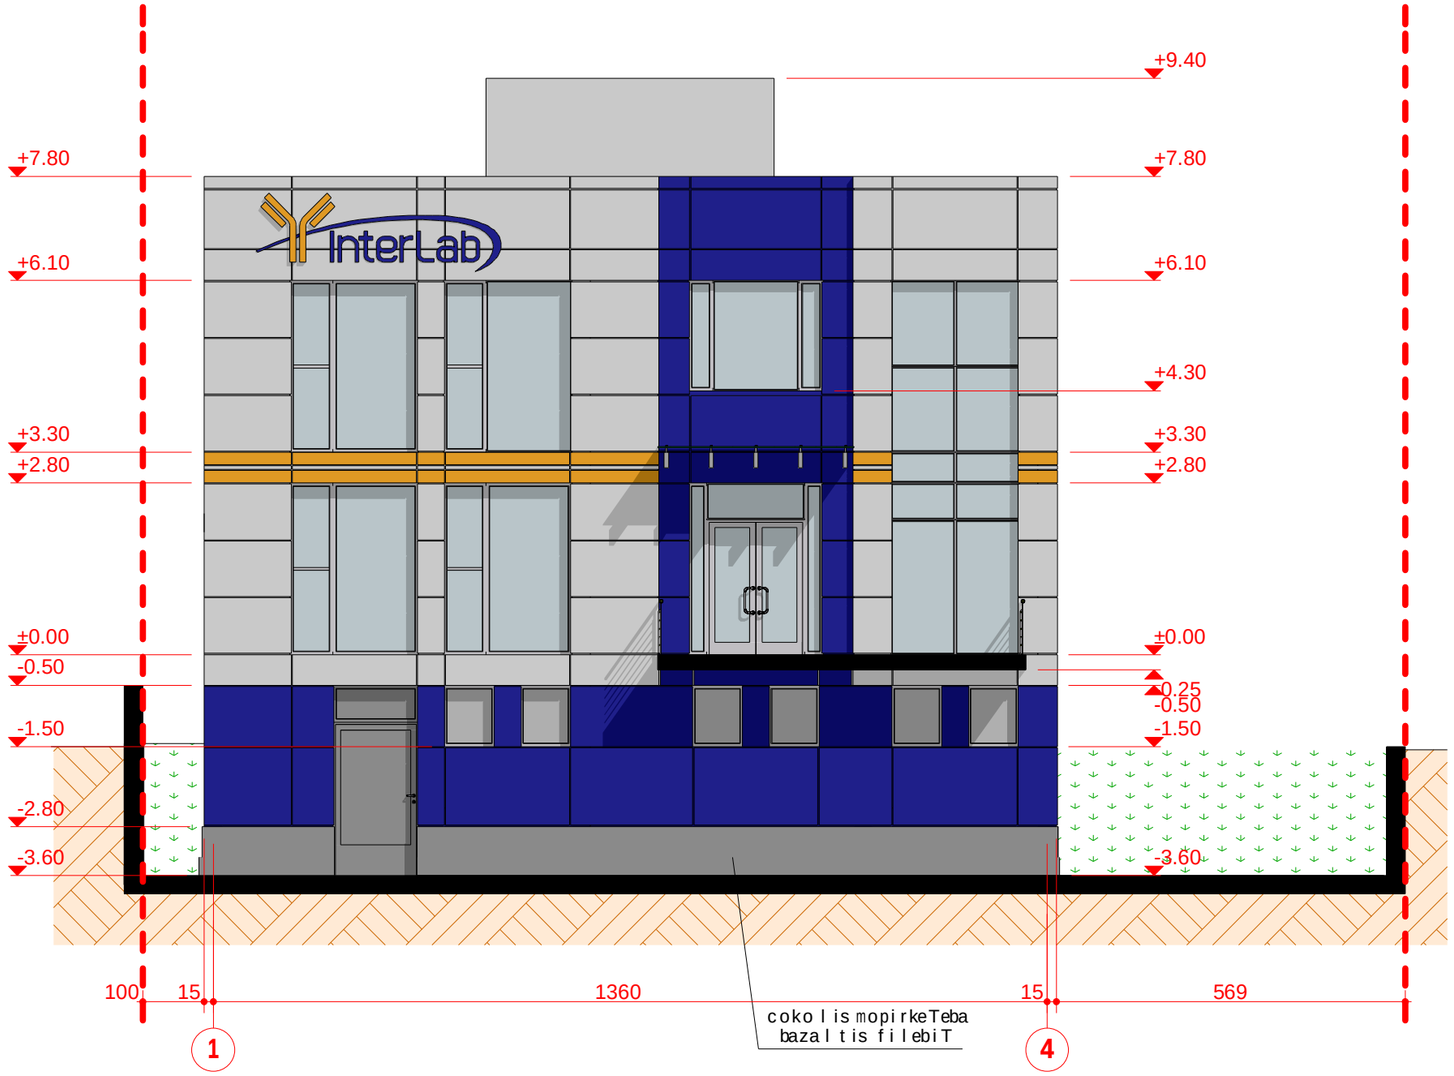


| | | | | | | |
|---|---|---|---|---|---|---|
| i/m „ mixeil laiTaZe ” | | | | saidentifi-kacio nomeri: 01024012095 | | |
| direqtori | | m. laiTaZe | arqiteqturuli nawili | | | |
| pr.mT.arqit | | m. laiTaZe | q. TbilisSi, dasaxleba didi diRomi, m/k I, centraluri gzis mimdebared, ubani II. | dakveTa # 2/2012 | | |
| Seasrula | | i.sumbaZe | | stad. | furc. | masSt. |
| | | | Wrili-fasadi 1_4 RerZebs Soris | pr. | 12 | m 1:100 |

# fasadi a_d RerZebs Soris
m. 1:100

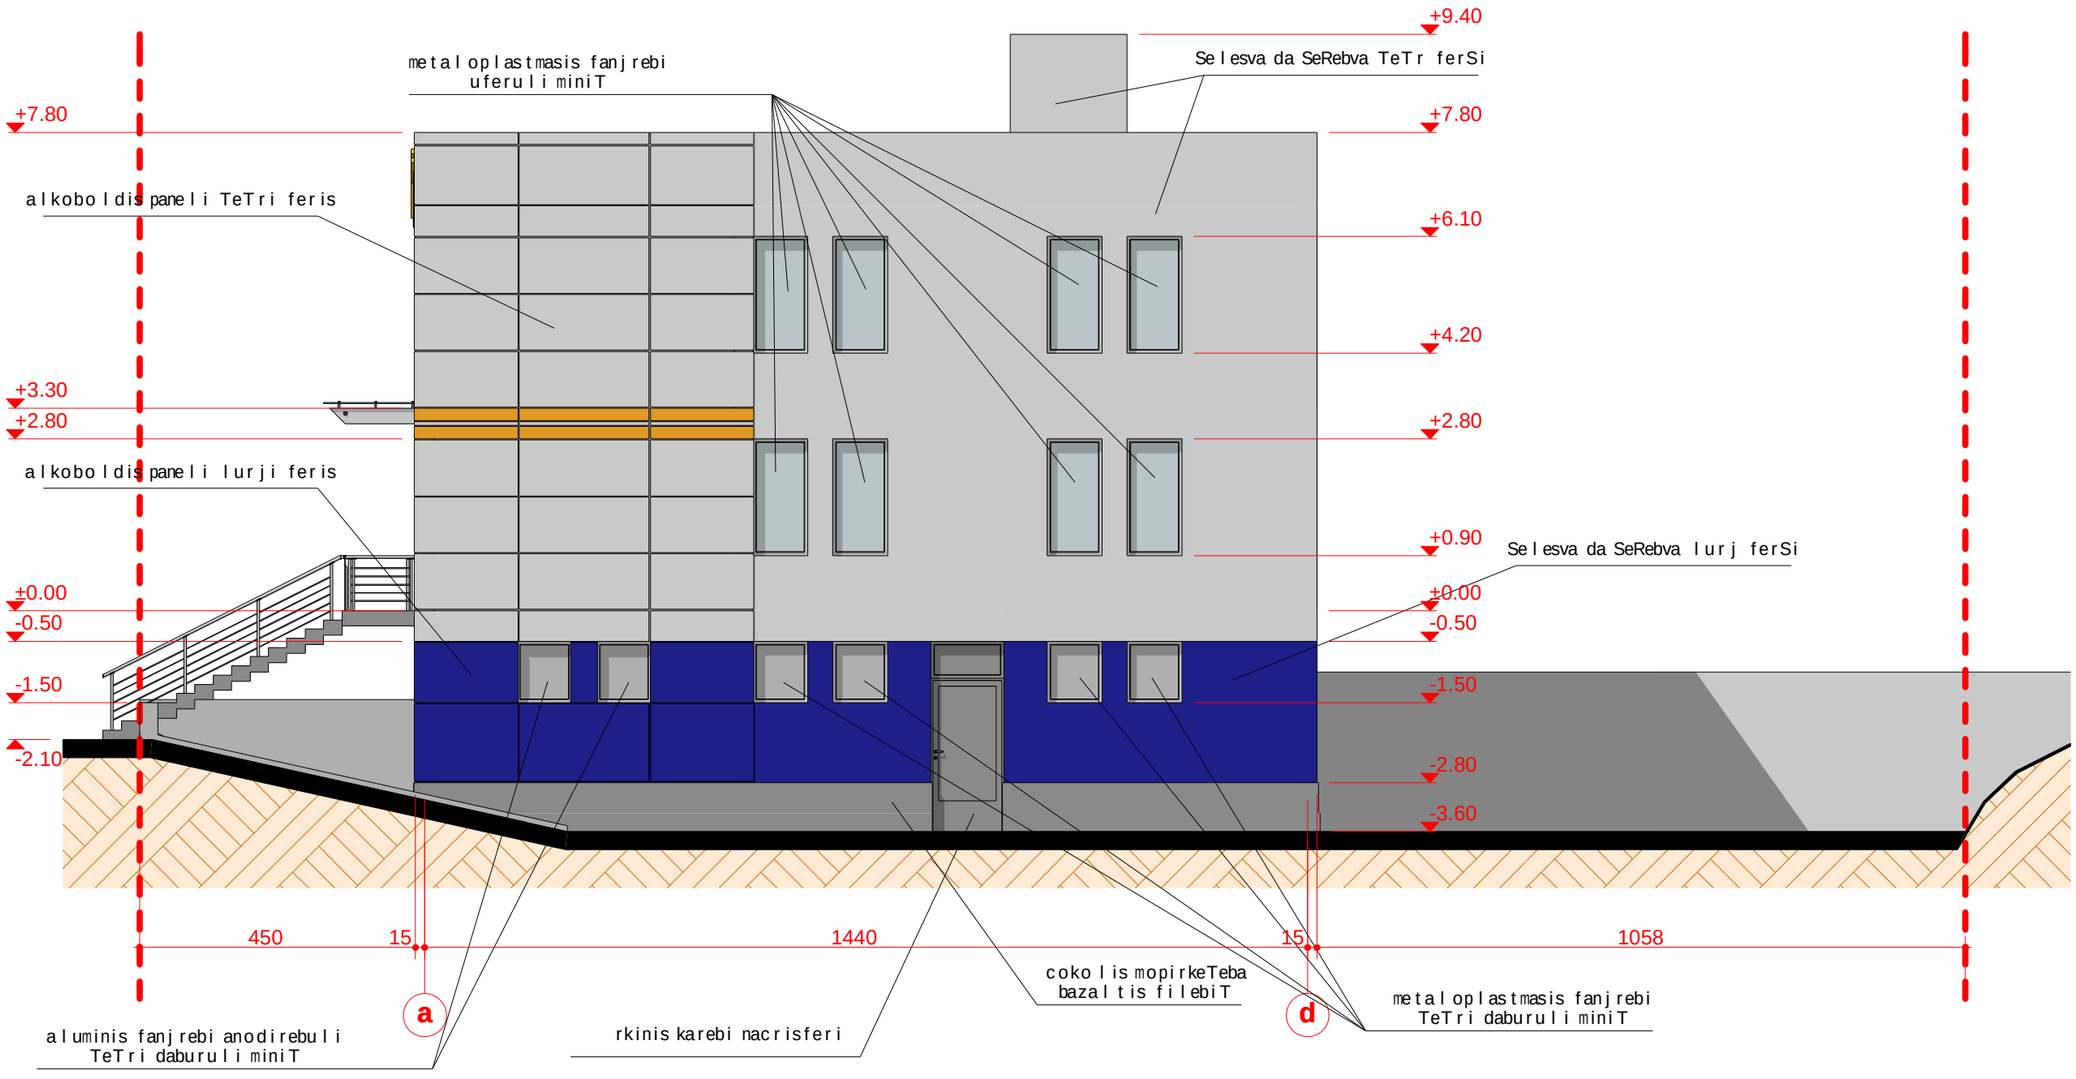


| | | | | |
|---|---|---|---|---|
| i/m „mixeil laiTaZe” | | | | saidentifi-kacio nomeri: 01024012095 |
| direqtori | | m.laiTaZe | arqiteqturuli nawili | |
| pr.mT.arqit | | m.laiTaZe | q. TbilisSi, dasaxleba didi diRomi, m/k I, centraluri gzis mimdebared, ubani II. | dakveTa #2/2012 |
| Seasrula | | i.sumbaZe | | stad. / furc. / masSt. |
| | | | fasadi a_d RerZebs Soris | pr. / 13 / m 1:100 |

## fasadi 4_1 RerZebs Soris
m. 1:100

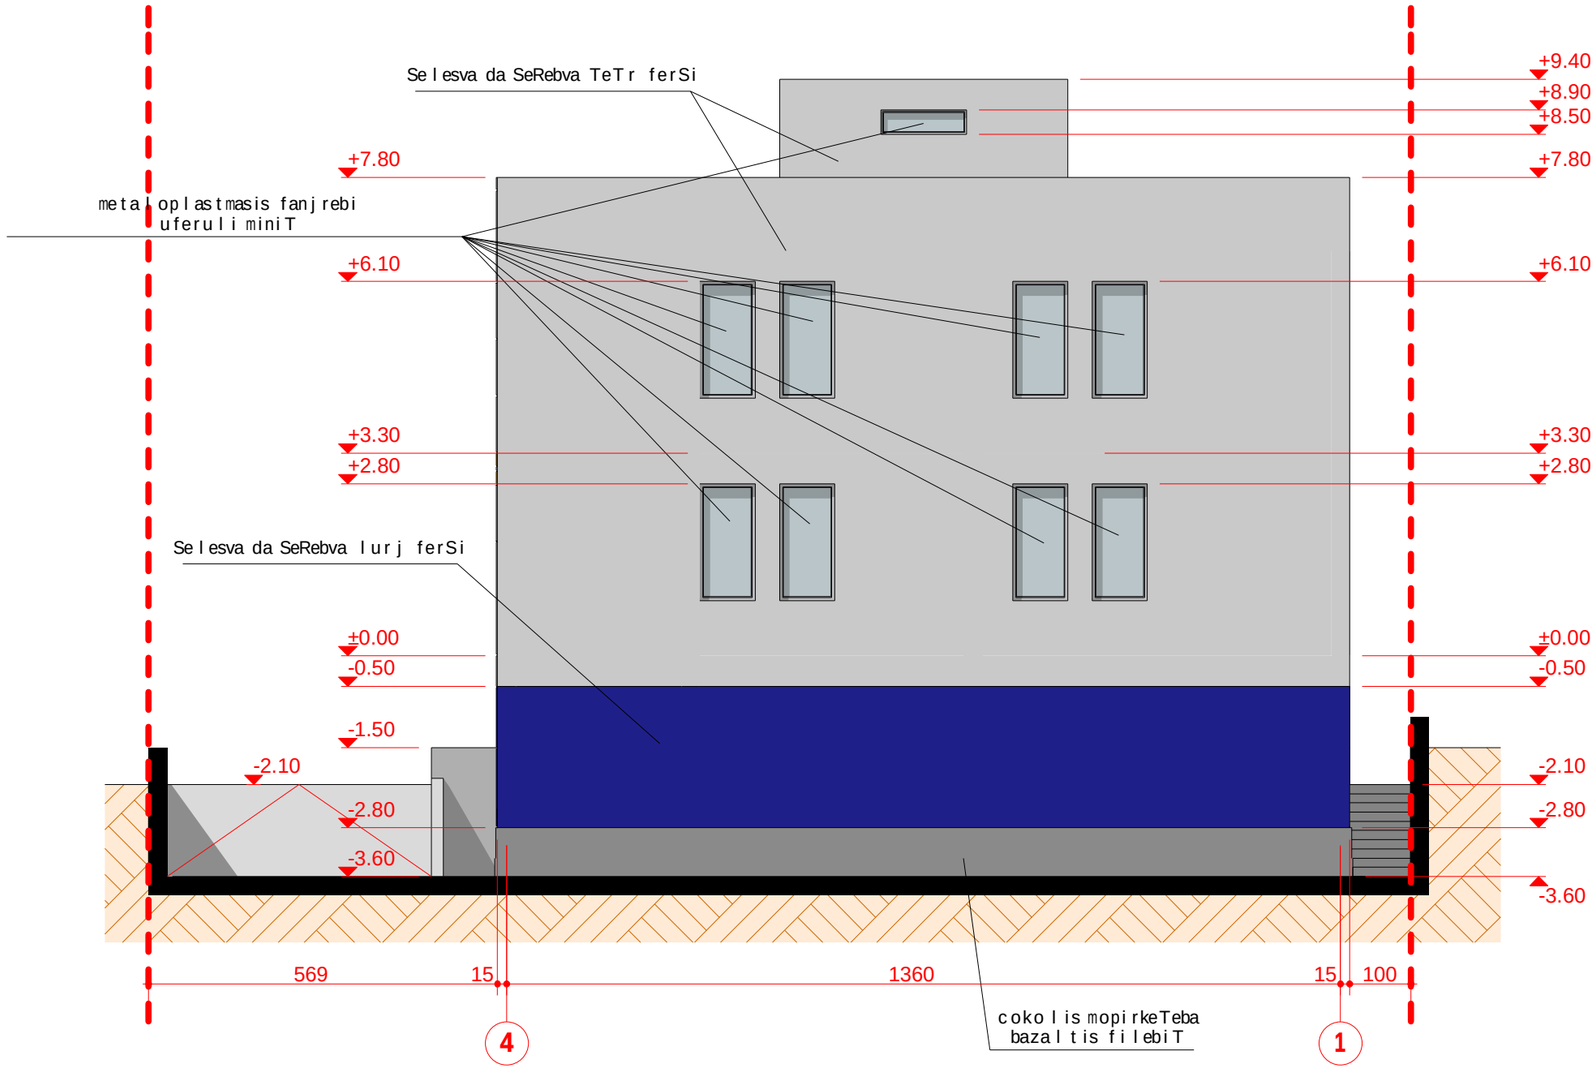


| | | | | |
|---|---|---|---|---|
| i/m „mixeil laiTaZe” | | | | saidentifi-kacio nomeri: 01024012095 |
| direqtori | | m.laiTaZe | arqiteqturuli nawili | |
| pr.mT.arqit | | m.laiTaZe | q. TbilisSi, dasaxleba didi diRomi, m/k I, centraluri gzis mimdebared, ubani II. | dakveTa #2/2012 |
| Seasrula | | i.sumbaZe | | stad. / furc. / masSt. |
| | | | fasadi 4_1 RerZebs Soris | pr. / 14 / m 1:100 |

## fasadi d a RerZebs So r is

m. 1:100

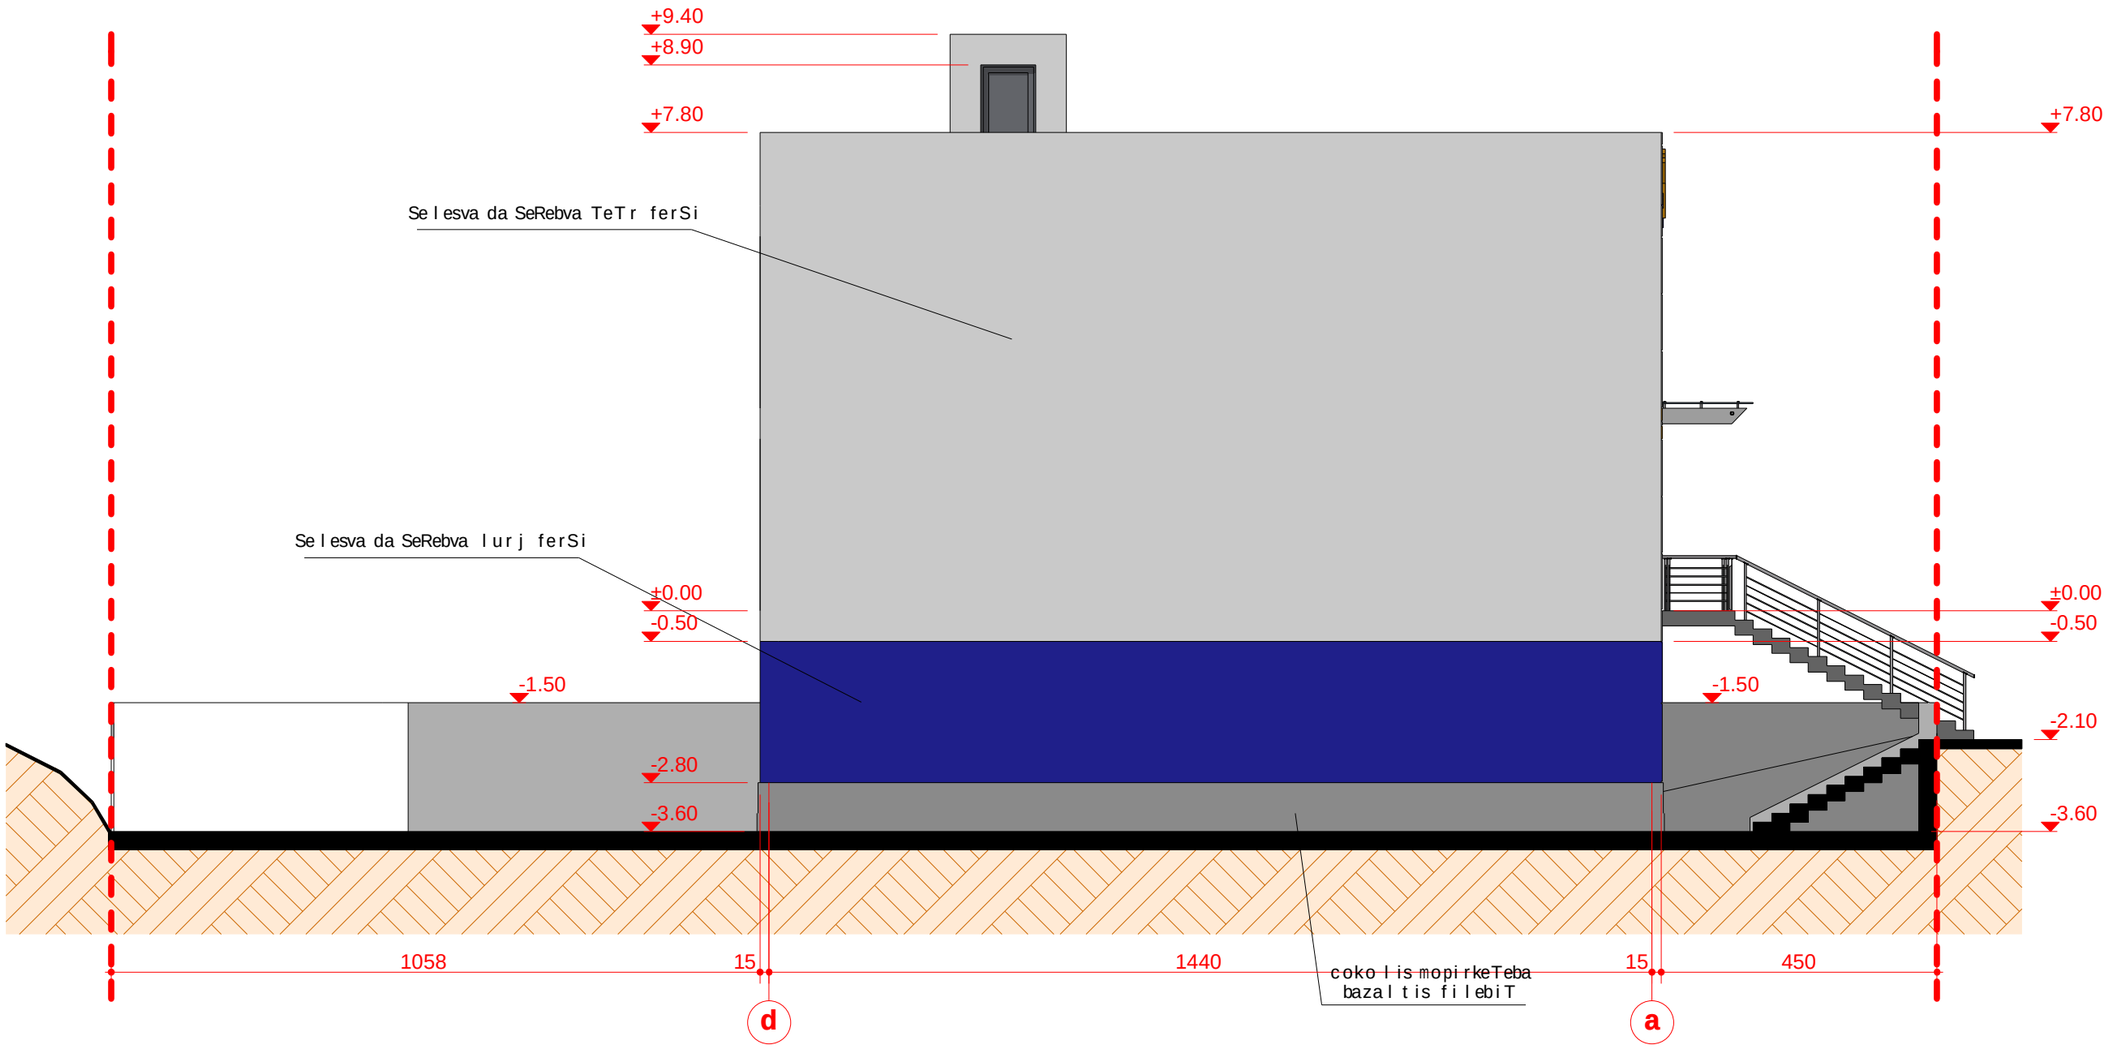


| | | | | | | |
|---|---|---|---|---|---|---|
| i/m „ mixei l l aiTaZe ” | | | | saidenti fi-nomeri: 01024012095 | | |
| direqtori | | m. l aiTaZe | arqiteqturuli nawi l i | | | |
| pr.mT.arqit | | m. l aiTaZe | q. Tbi l isSi, dasax l eba didi diRomi, m/k l , centra l uri gzis mimdebared, ubani II. | dakveTa #2/2012 | | |
| Seasru l a | | i.sumbaZe | | stad. | furc. | masSt. |
| | | | fasadi d_a RerZebs So r is | pr. | 15 | m 1:100 |