გენგეგმა
1:600

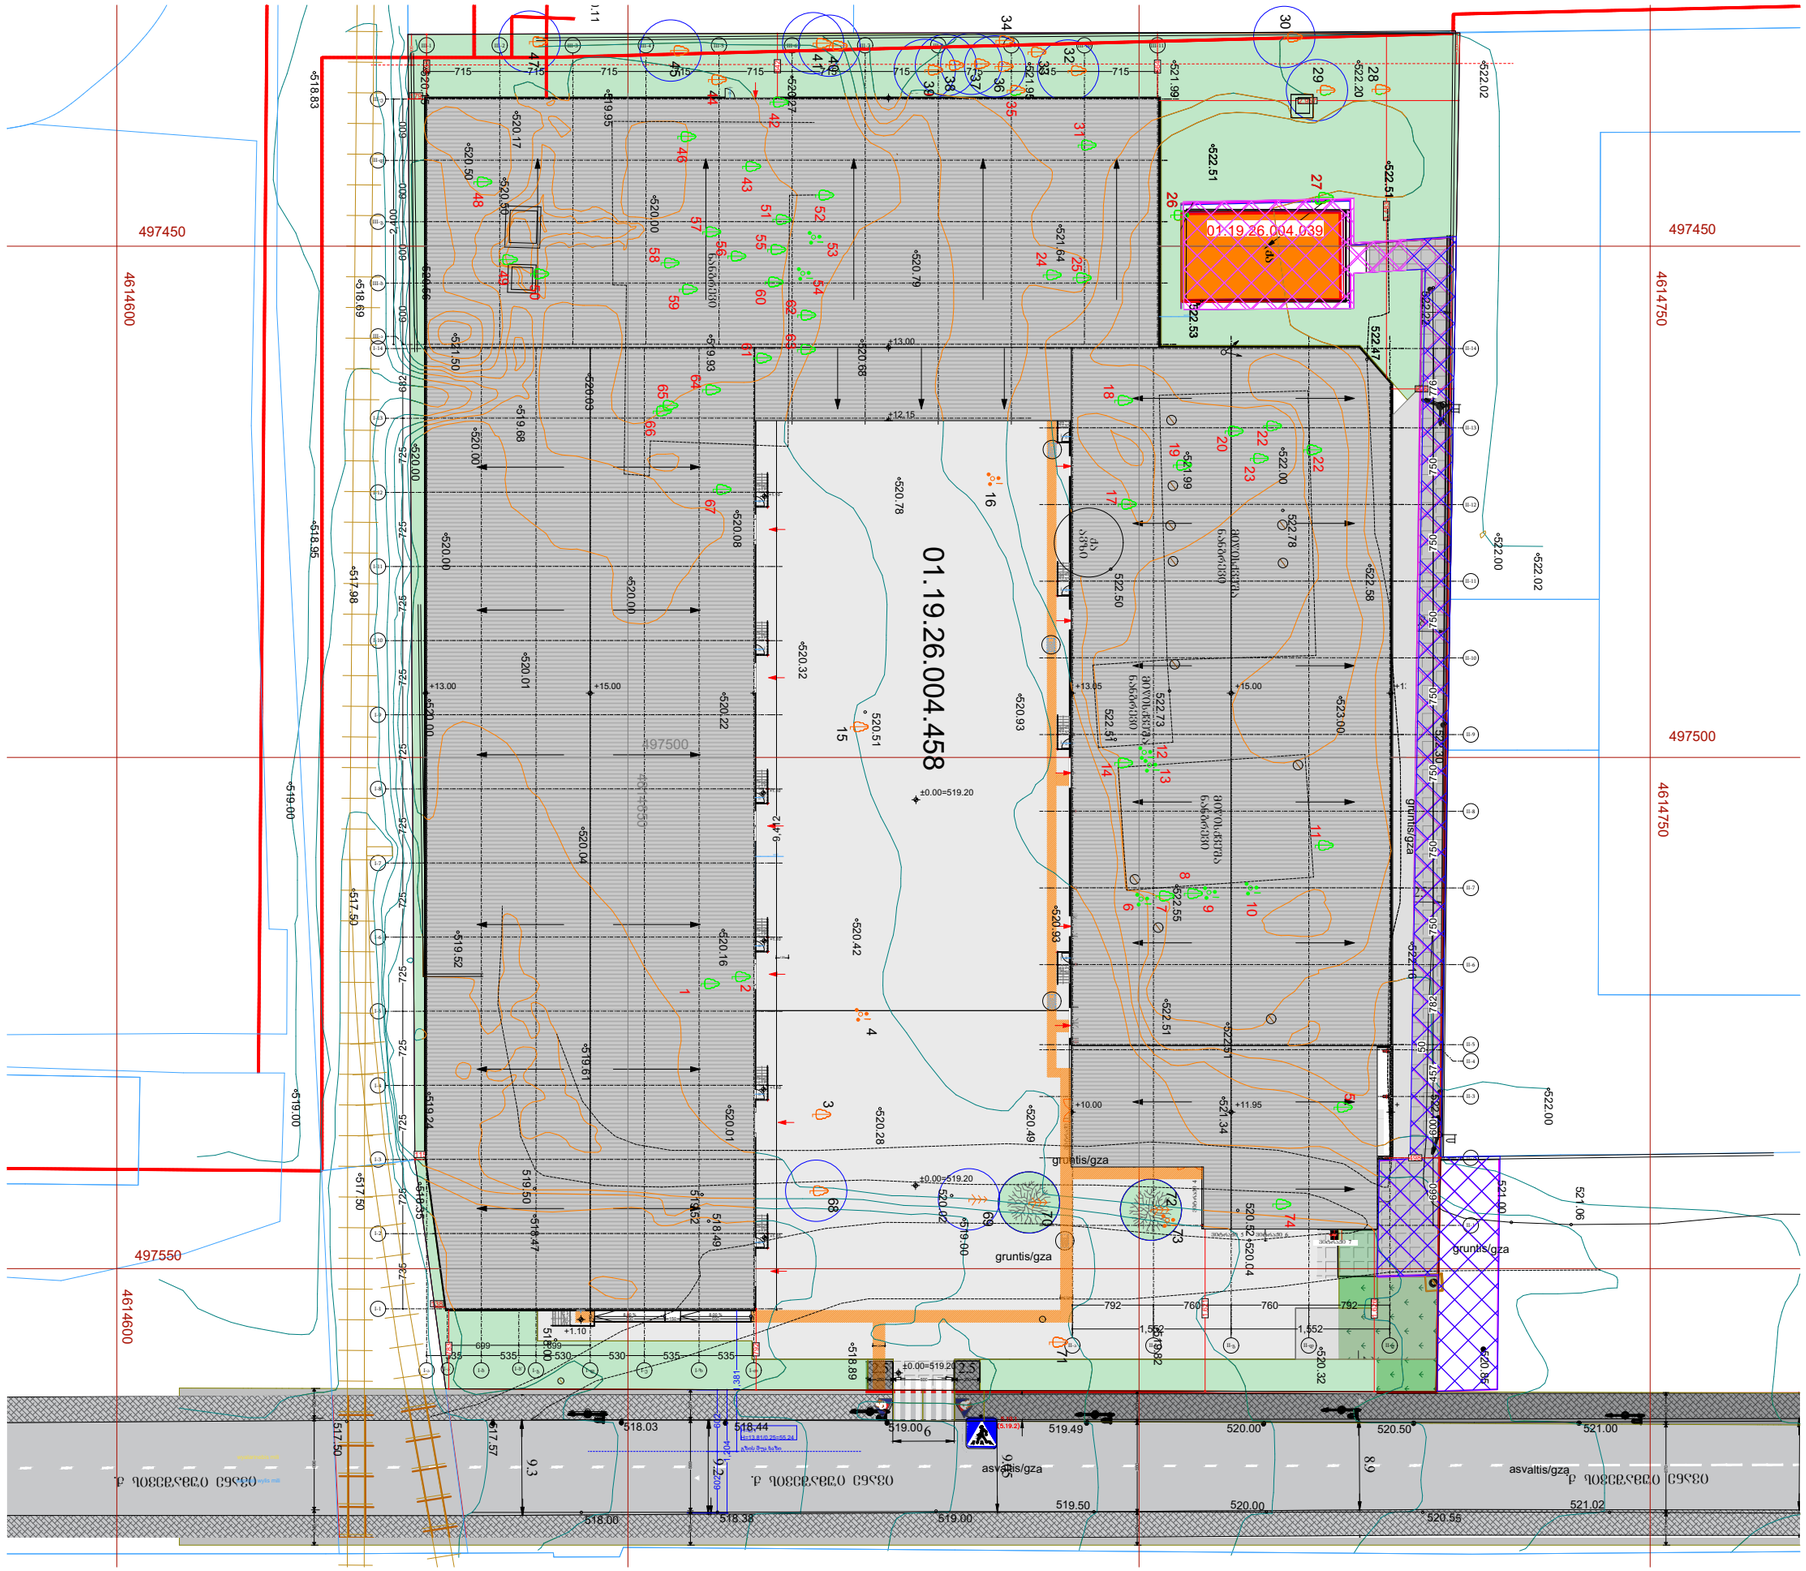

დამგეგმარებელი
DESIGNER IDENTIFICATION BLOCK

პროექტის დასახელება
PROJECT NAME

საწყობი

დამკვეთი
CLIENT

პროექტის მისამართი
PROJECT ADDRESS
ქალაქი თბილისი, იუმაშევის ქ. N19-ის მიმდებარედ, ნაკვეთი 04/153; ქალაქი თბილისი, იუმაშევის ქ. N19-ის მიმდებარედ

ს/კ 01.19.26.004.458

ეტაპი
STAGE
არქიტექტურული პროექტი

ნახაზის სათაური
TITLE

მემსრულებლის ხელმოწერა

ფორმატი	მასშტაბი	ფურცლის N
PAPER SIZE	SCALE	SHEET NO
A3	1:100	

არქიტექტორი

არქიტექტორი

კონსტრუქტორი

დამამუშავა

ი.მ. ლაშა ჯამბაზიშვილი

ქ. თბილისი, იუმაშევის ქ. №19-ის მიმდებარედ, ნაკვეთი 04/153 (ს/კ: 01.19.26.004.458)
მეს. შპს. "ჯორჯიან რეფფედ სოლუშენს" (ს/კ **402026482**) საკუთრებაში არსებული 13249 კვ.მ. არასასოფლო-სამეურნეო
დანიშნულების მიწის ნაკვეთის და მისი მიმდებარე ტერიტორიის ტოპოგრაფიული

გეგმა

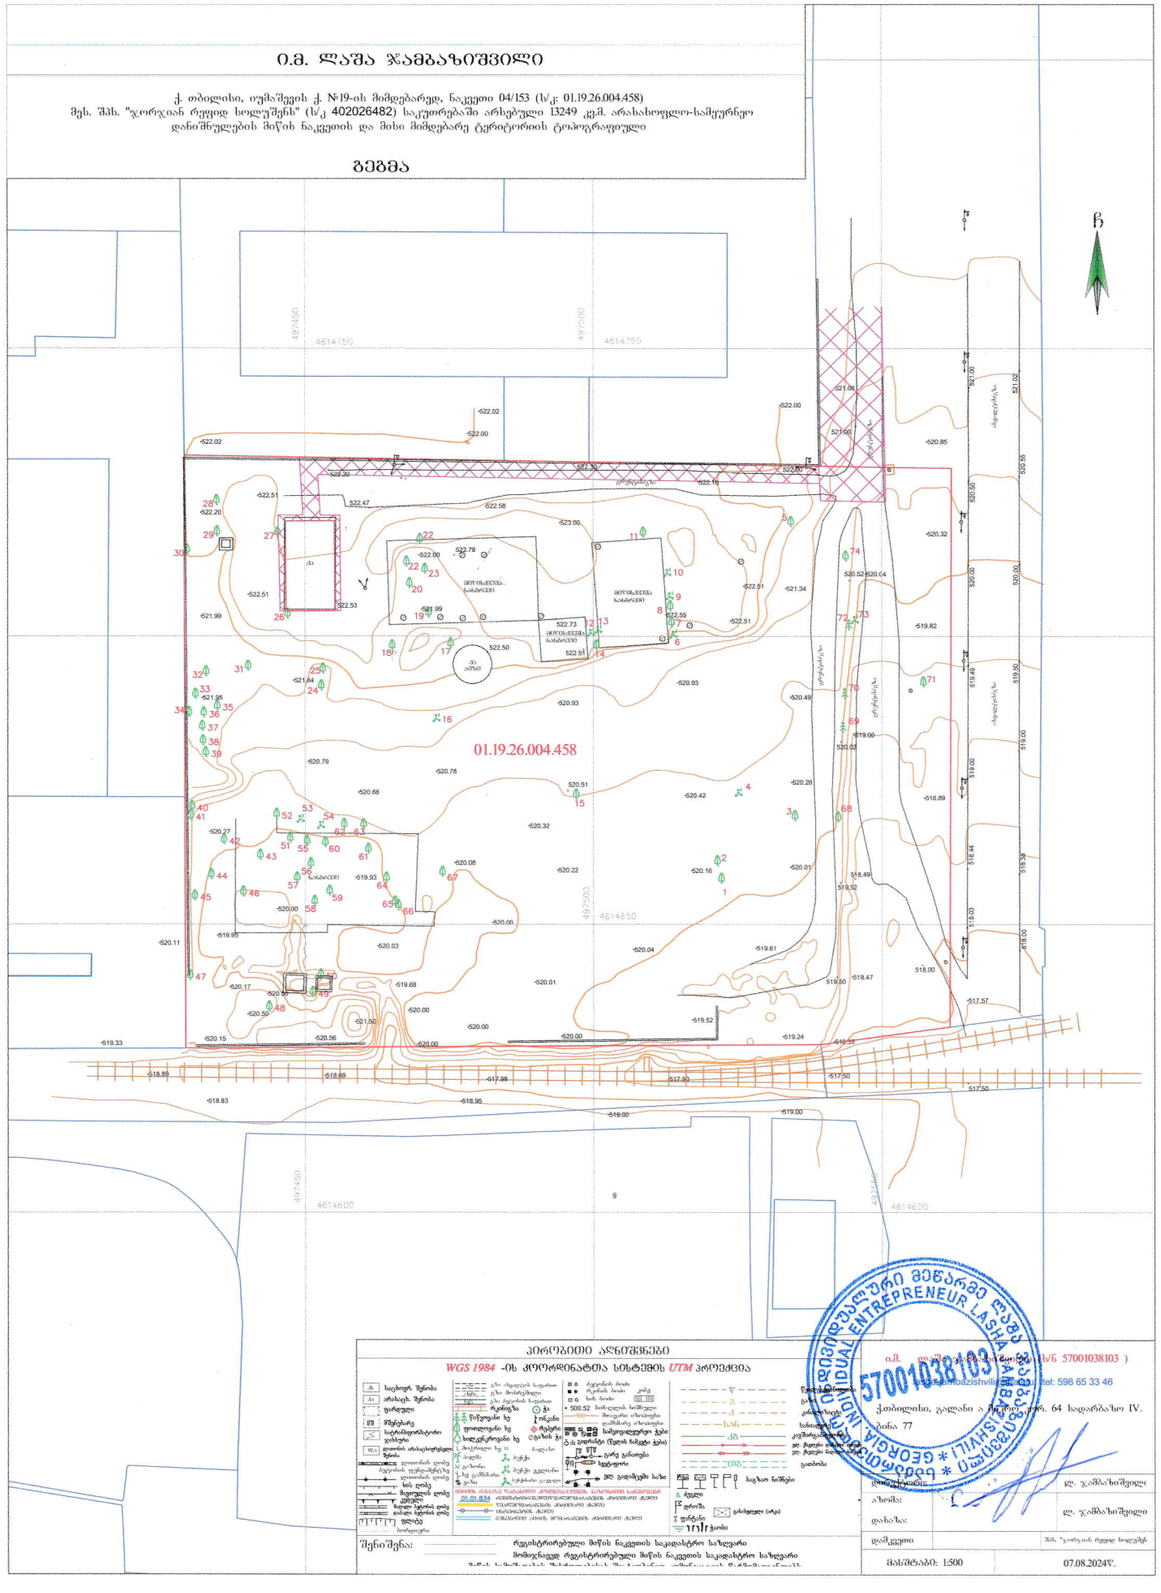

პირობითი აღნიშვნები

WGS 1984 -ის კოორდინატთა სისტემის UTM პროექცია

ი.მ. ლაშა ჯამბაზიშვილი (ს/ნ 57001038103)
ქ.თბილისი, გალანი ა ქუჩის №6, 64 სადარბაზო IV.
ბინა 77
Tel: 598 65 33 46

დამკვეთი	ლ. ჯამბაზიშვილი
არჩიტექტორი	ლ. ჯამბაზიშვილი
დახაზა	
დაკვეთი	შპს. "ჯორჯიან რეფფედ სოლუშენს"
მასშტაბი: 1:500	07.08.2024წ.

დამგეგმარებელი
DESIGNER IDENTIFICATION BLOCK

პროექტის დასახელება
PROJECT NAME

საწყობი

დამკვეთი
CLIENT

პროექტის მისამართი
PROJECT ADDRESS
ქალაქი თბილისი, იუმაშევის ქ. N19-ის მიმდებარედ, ნაკვეთი 04/153; ქალაქი თბილისი, იუმაშევის ქ. N19-ის მიმდებარედ

ს/კ 01.19.26.004.458

ეტაპი
STAGE
არქიტექტურული პროექტი

ნახაზის სათაური
TITLE

მემსრულებლის ხელმოწერა

ფორმატი	მასშტაბი	ფურცლის N
PAPER SIZE	SCALE	SHEET NO
A3	1:100	

არქიტექტორი

არქიტექტორი

კონსტრუქტორი

დამაუქმავა