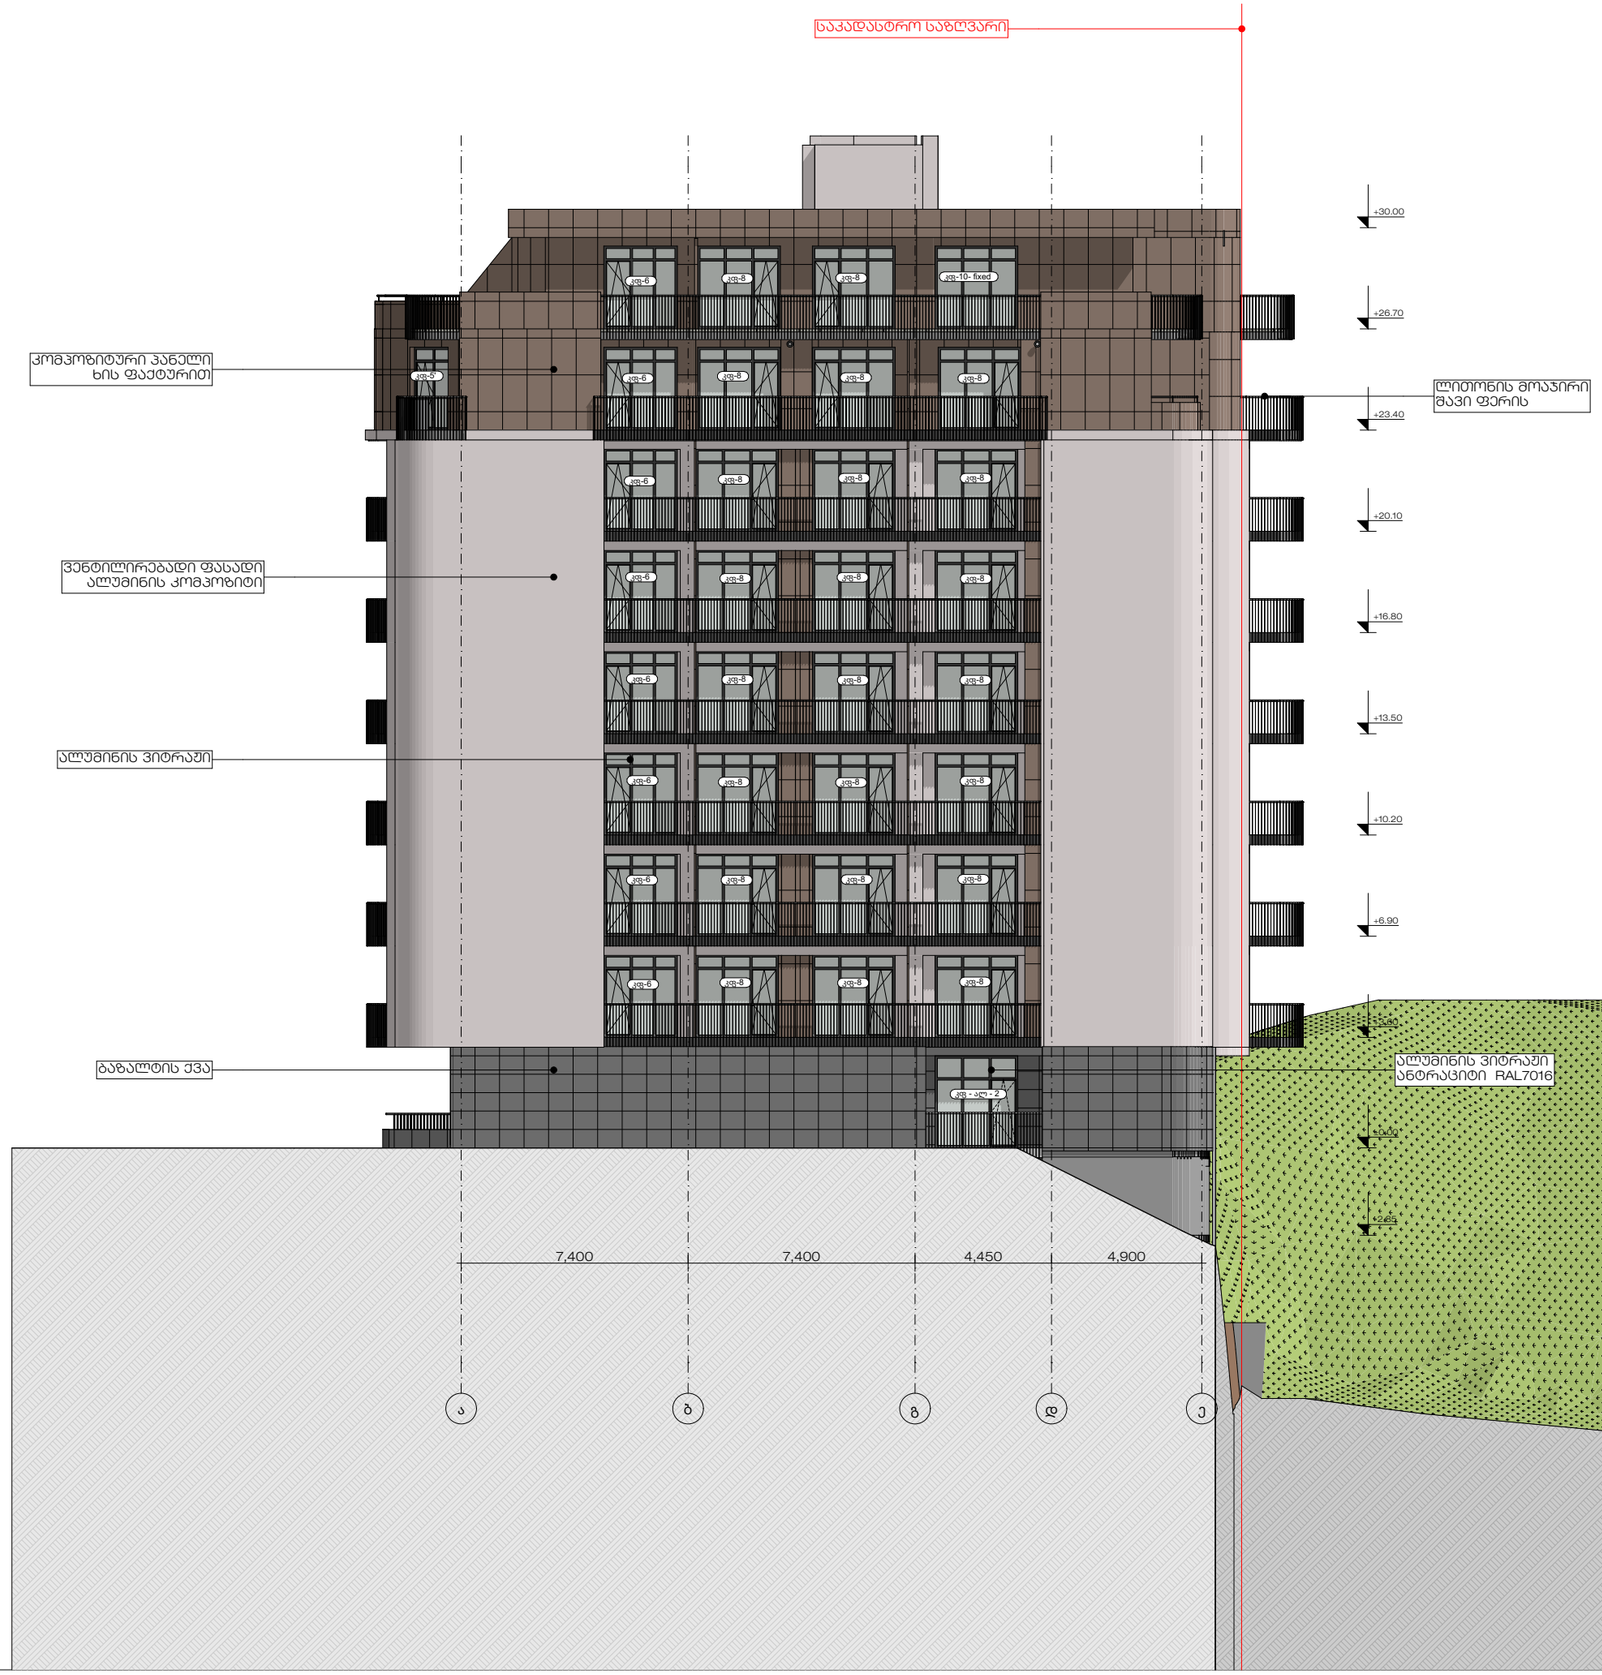


NIKOLMAN™

Web.
Email. Irakli.zurashvili99@gmail.com
Mob. +995 558 10 18 19
Adres. 13 Tamarashvili Str.Tbilisi
მის. თბილისი, თამარაშვილის 13

დამკვეთი:
Customer:

კონსტანტინე გაბაშვილი

პროექტის დასახელება:
Job title:

მრავალბინიანი საცხოვრებელი სახლი ვაკეში

ობიექტის მისამართი:
Addres:

ქ. თბილისი,ბაგები, ილია ჭავჭავაძის 82 ის მიმდებარედ.

ექსპლიკაცია:
Notes:

შენიშვნა:
Notes:

1. ნახაზზე ზომები მოცემულია მილიმეტრებში.

2. მშენებლობის პროცესში ნახაზის ნებისმიერი ცვლილება უნდა შეთანხმდეს პროექტის ავტორთან.

3. ფერცლის პორექტირებით ავტომატურად უქმდება წინა ვარიანტი.

შემსრულებლები:
Performers:

თანამდებობა	სახელი,გვარი	ხელმოწერა
დირექტორი		
მთ.არქიტექტ.	ი.ზურაშვილი	
პრ. ავტორი	ი.ზურაშვილი	
არქიტექტორი	გ.ხუთაფური	
შეამოწმა		

ნახაზის დასახელება:
Drawing title:

ფასადი ა-დ ღერძებს შორის

პროექტის სტადია:
Drawing stage: ###

თარიღი: Date:	10/20/2026	2026
ფერცელი № Index	ფურც. რაოდ. Pages	ფორმატი Format
28	39	A3
მასშტაბი Drawing Scale	1:200	



S

Elevation (1)

1:200

NIKOLMAN™

Web.
Email. Irakli.zurashvili99@gmail.com
Mob. +995 558 10 18 19
Adres. 13 Tamarashvili Str.Tbilisi
მის. თბილისი, თამარაშვილის 13

დამკვეთი:
Customer:

ჯონსტანტინე გაბაშვილი

პროექტის დასახელება:
Job title:

მრავალბინიანი საცხოვრებელი სახლი ვაკეში

ობიექტის მისამართი:
Addres:

ქ. თბილისი,ბაგები, ილია ჭავჭავაძის 82 ის მიმდებარედ.

ექსპლიკაცია:
Notes:

შენიშვნა:
Notes:

1. ნახაზზე ზომები მოცემულია მილიმეტრებში.

2. მშენებლობის პროცესში ნახაზის ნებისმიერი ცვლილება უნდა შეთანხმდეს პროექტის ავტორთან.

3. ფერცლის პორექტირებით ავტომატურად უქმდება წინა ვერიანტი.

შემსრულებლები:
Performers:


თანამდებობა	სახელი.გვარი	ხელმოწერა
დირექტორი		
მთ.არქიტექტ.	ი.ზურაშვილი	
პრ. ავტორი	ი.ზურაშვილი	
არქიტექტორი	გ.ხუთაფური	
შეამოწმა		

ნახაზის დასახელება:
Drawing title:

ფასადი 1-7 ღერძებს შორის

პროექტის სტადია: ###
Drawing stage:

თარიღი: Date:	10/20/2026	2026
ფურცელი № Index	ფურც. რაოდ. Pages	ფორმატი Format
29	39	A3
მასშტაბი Drawing Scale	1:200	

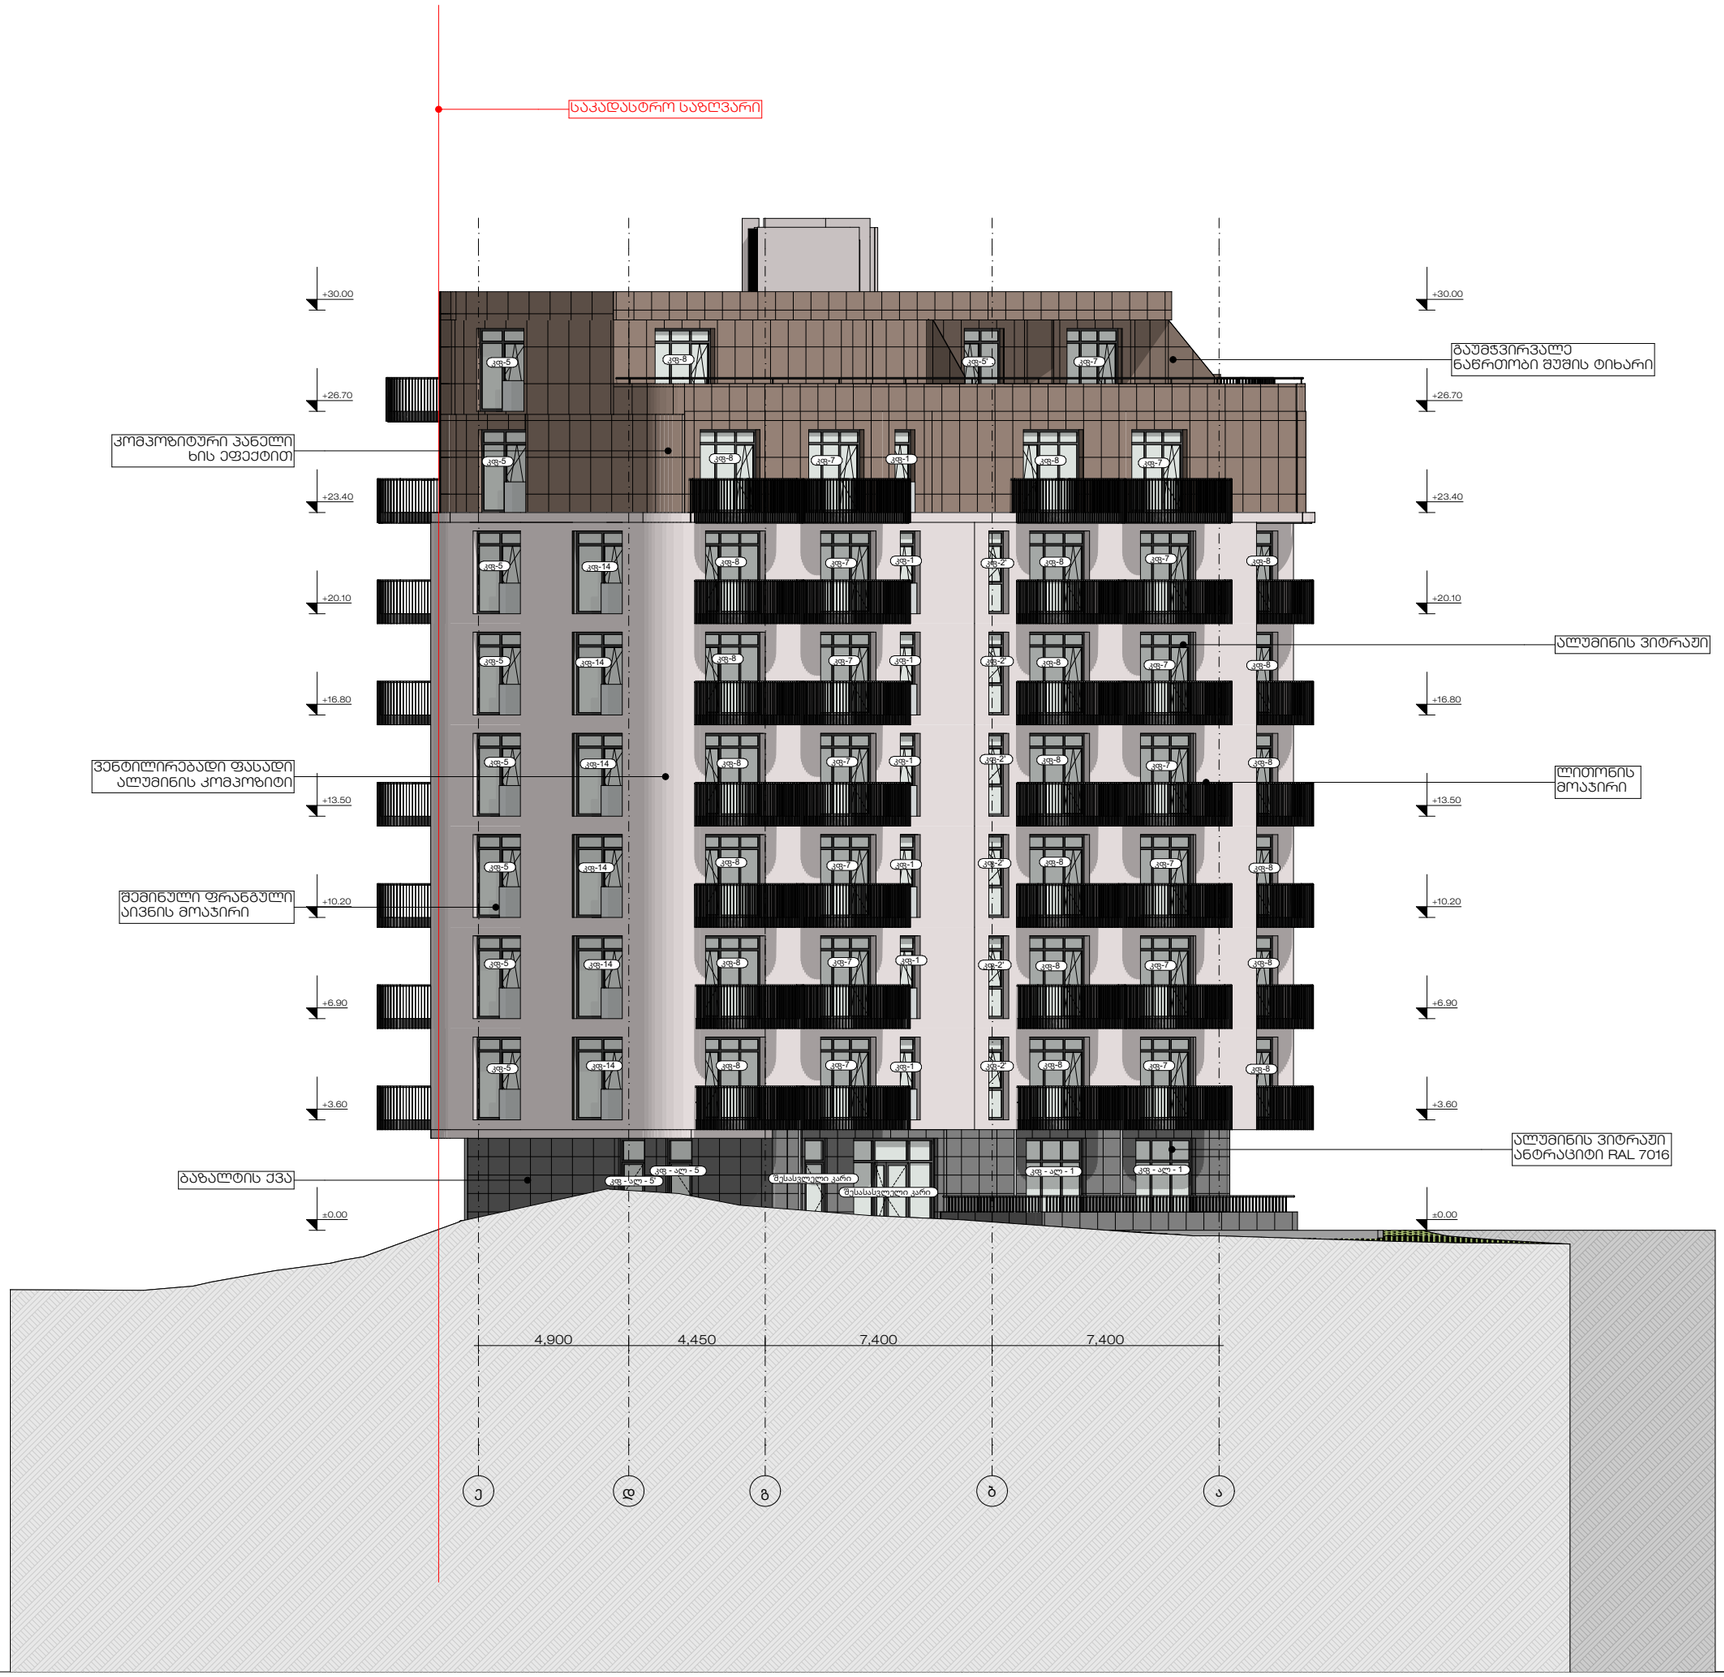

NIKOLMAN™

Web.
Email. Irakli.zurashvili99@gmail.com
Mob. +995 558 10 18 19
Adres. 13 Tamarashvili Str.Tbilisi
მის. თბილისი, თამარაშვილის 13

დამკვეთი:
Customer:

კონსტანტინე გაბაშვილი

პროექტის დასახელება:
Job title:

მრავალბინიანი საცხოვრებელი სახლი ვაკეში

ობიექტის მისამართი:
Addres:

ქ. თბილისი,ბაგები, ილია ჭავჭავაძის 82 ის მიმდებარედ.

ექსპლიკაცია:
Notes:

შენიშვნა:
Notes:

1. ნახაზზე ზომები მოცემულია მილიმეტრებში.

2. მშენებლობის პროცესში ნახაზის ნებისმიერი ცვლილება უნდა შეთანხმდეს პროექტის ავტორთან.

3. ფერცლის პორექტირებით ავტომატურად უქმდება წინა ვარიანტი.

შემსრულებლები:
Performers:


თანამდებობა	სახელი,გვარი	ხელმოწერა
დირექტორი		
მთ.არქიტექტ.	ი.ზურაშვილი	
პრ. ავტორი	ი.ზურაშვილი	
არქიტექტორი	გ.ხეთაგური	
შეამოწმა		

ნახაზის დასახელება:
Drawing title:

ფასადი ე-ა ღერძებს შორის

პროექტის სტადია: ###
Drawing stage:

თარიღი: Date:	10/20/2026	2026
ფერცელი № Index	ფურც. რაოდ. Pages	ფორმატი Format
30	39	A3
მასშტაბი Drawing Scale	1:200	

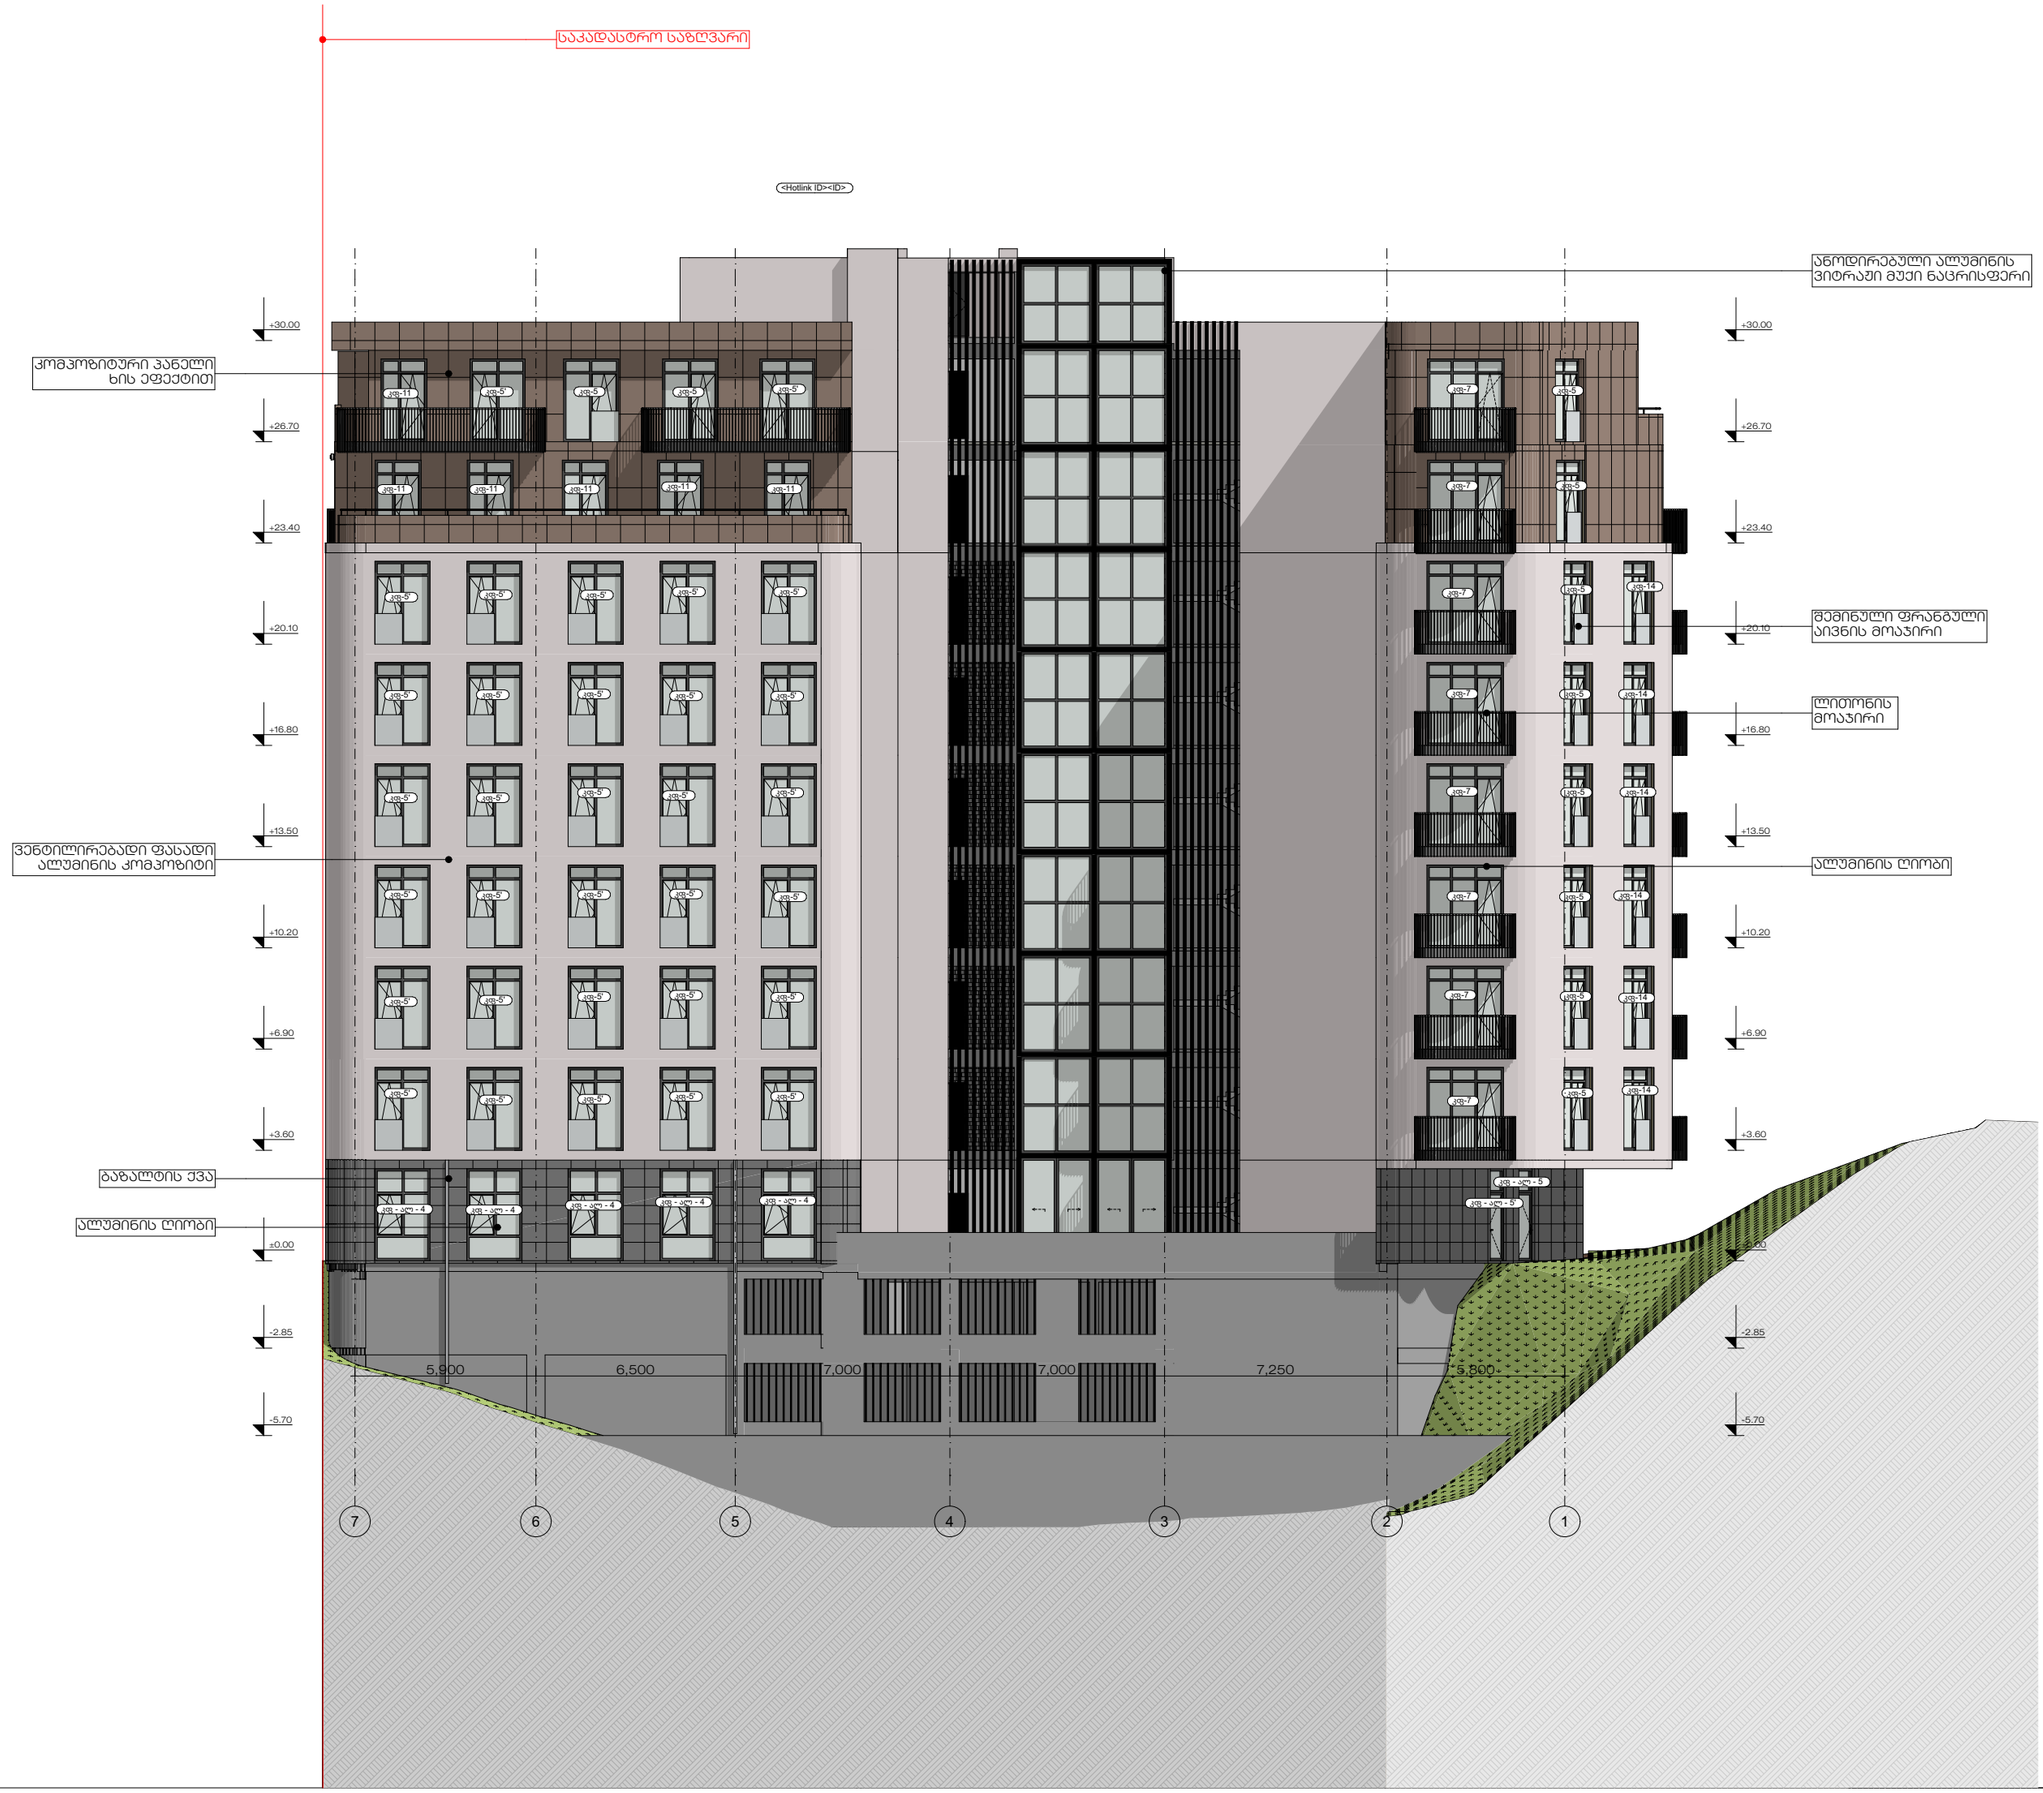

NIKOLMAN™

Web.
Email. Irakli.zurashvili99@gmail.com
Mob. +995 558 10 18 19
Adres. 13 Tamarashvili Str.Tbilisi
მის. თბილისი, თამარაშვილის 13

დამკვეთი:
Customer:

კონსტანტინე გაბაშვილი

პროექტის დასახელება:
Job title:

მრავალბინიანი საცხოვრებელი სახლი ვაკეში

ობიექტის მისამართი:
Addres:

ქ. თბილისი,ბაგები, ილია ჭავჭავაძის 82 ის მიმდებარედ.

ექსპლიკაცია:
Notes:

შენიშვნა:
Notes:

1. ნახაზზე ზომები მოცემულია მილიმეტრებში.

2. მპროექტებლობის პროცესში ნახაზის ნებისმიერი ცვლილება უნდა შეთანხმდეს პროექტის ავტორთან.

3. ფერადლის პროექტირებით ავტომატურად უქმდება წინა ვარიანტი.

შემსრულებლები:
Performers:

თანამდებობა	სახელი.გვარი	ხელმოწერა
დირექტორი		
მთ.არქიტექტ.	ი.ზურაშვილი	
პრ. ავტორი	ი.ზურაშვილი	
არქიტექტორი	გ.ხუთაფური	
შეამოწმა		

ნახაზის დასახელება:
Drawing title:


ფასადი 7-1 ღერძებს შორის


პროექტის სტადია: ###
Drawing stage:

თარიღი: Date:	10/20/2026	2026
ფურცელი № Index	ფურც. რაოდ. Pages	ფორმატი Format
31	39	A3
მასშტაბი Drawing Scale	1:200	


კარ-ფანჯრების ექსპლიკაცია

ალუმინის ღიობები

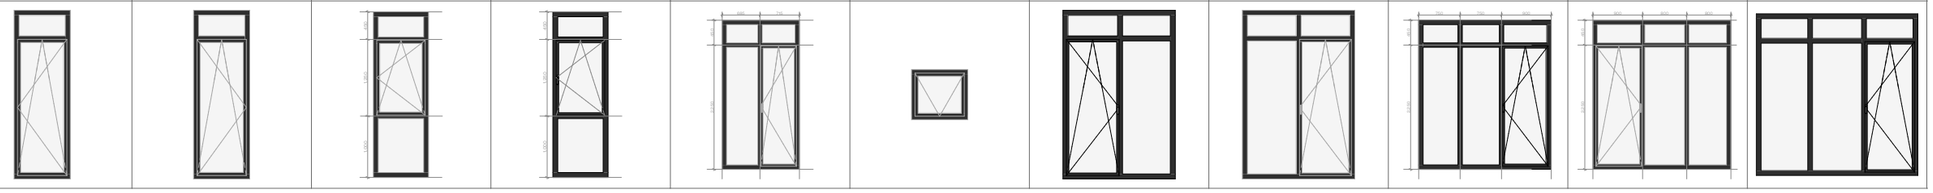
ღიობი	კფ-1	კფ-1'	კფ-2	კფ-2'	კფ-3	კფ-4	კფ-5	კფ-5'	კფ-6	კფ-7	კფ-8
რაოდენობა	7	14	6	6	6	6	26	35	8	36	47
სიგანე და სიმაღლე	900×2,700	900×2,700	900×2,700	900×2,700	1,400×2,700	900×800	1,800×2,700	1,800×2,700	2,400×2,700	2,500×2,700	2,700×2,700
ზედხედი											
ხედი ინტერიერის მხრიდან											

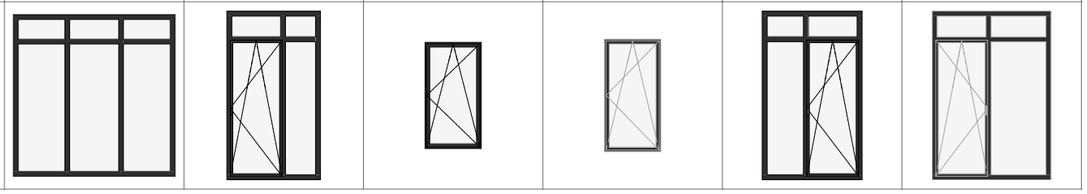ღიობი	კფ-10- fixed	კფ-11	კფ-12	კფ-12'	კფ-13	კფ-14
რაოდენობა	1	6	2	8	2	6
სიგანე და სიმაღლე	2,700×2,700	1,500×2,700	900×1,700	900×1,800	1,600×2,700	1,900×2,700
ზედხედი						
ხედი ინტერიერის მხრიდან						

მესასვლელი კარი

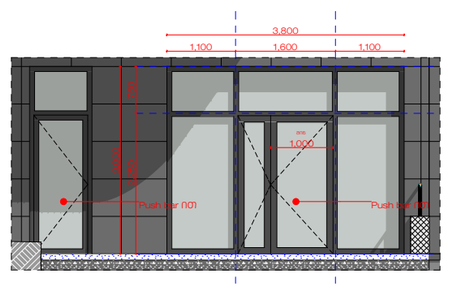

0.00 ნიშნულის ღიობები

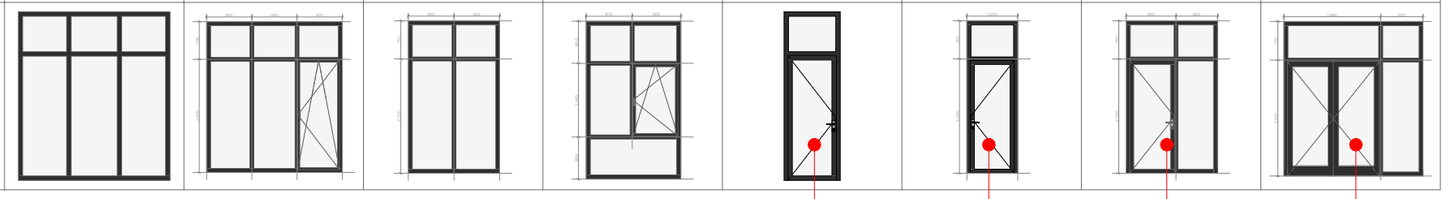ღიობი	კფ - ალ - 1	კფ - ალ - 2	კფ - ალ - 3	კფ - ალ - 4	კფ - ალ - 5	კფ - ალ - 5'	კფ - ალ - 6	კფ - ალ - 7
რაოდენობა	2	1	2	5	2	1	2	3
სიგანე და სიმაღლე	2,700×3,000	2,700×3,000	1,800×3,000	1,800×3,000	1,000×3,000	1,000×3,000	1,800×3,000	2,700×3,000
ზედხედი								
ხედი ინტერიერის მხრიდან								

თარიღი: 07.14.2026

შენიშვნა: აუცილებელია ზომები დაზუსტდეს შეკვეთამდე

NIKOLMAN™

Web.
Email. Irakli.zurashvili99@gmail.com
Mob. +995 558 10 18 19
Adres. 13 Tamarashvili Str.Tbilisi
მის. თბილისი, თამარაშვილის 13

დამკვეთი:
Customer:

კონსტანტინე გაბაშვილი

პროექტის დასახელება:
Job title:

მრავალბინიანი საცხოვრებელი სახლი ვაკეში

ობიექტის მისამართი:
Addres:

ქ. თბილისი,ბაგები, ილია ჭავჭავაძის 82 ის მიმდებარედ.

ექსპლიკაცია:
Notes:

შენიშვნა:
Notes:

1. ნახაზზე ზომები მოცემულია მილიმეტრებში.

2. მშენებლობის პროცესში ნახაზის ნებისმიერი ცვლილება უნდა შეთანხმდეს პროექტის ავტორთან.

3. ფარცლის პორექტირებით ავტომატურად უქმდება წინა პარიანტი.

შემსრულებლები:
Performers:

თანამდებობა	სახელი.გვარი	ხელმოწერა
დირექტორი		
მთ.არქიტექტ.	ი.ზურაშვილი	
პრ. ავტორი	ი.ზურაშვილი	
არქიტექტორი	გ.ხუთაგური	
შეამოწმა		

ნახაზის დასახელება:
Drawing title:

კარ-ფანჯრები

პროექტის სტადია:
Drawing stage: ###

თარიღი: Date:	10/20/2026	2026
ფურცელი № Index	ფურც. რაოდ. Pages	ფორმატი Format
32	39	A3
მასშტაბი Drawing Scale	1:0.98, 1:98.24	