
მშენებლობის დროული გრაფიკი

სამუშაოების ჩამონათვალი	I თვე – XXIV თვე (10 / 20 / 30)
ტერიტორიის შემოღობვა და მიწის დაკვალვა	5
საძირკვლის ქვეშ გრუნტის ამოღება	85
ბეტონის ფუძის მოწყობა	90
ნულოვანი ციკლის დასრულება	100
სამ სართულიანი რ/ბე-ტონის კარკასის მონტ.	310
ბეტონის გადახურვე-ბის მოწყობა	140
გარე და შიდა კედლე-ბის ბლოკით ამოყვანა	300
გარე და შიდა კედლე-ბის შელესვა	270
გარე კედლების შე-ღებვა-კეთილმოწყობა	190
ტერიტორიის კეთილმოწყობა	120

ღობე

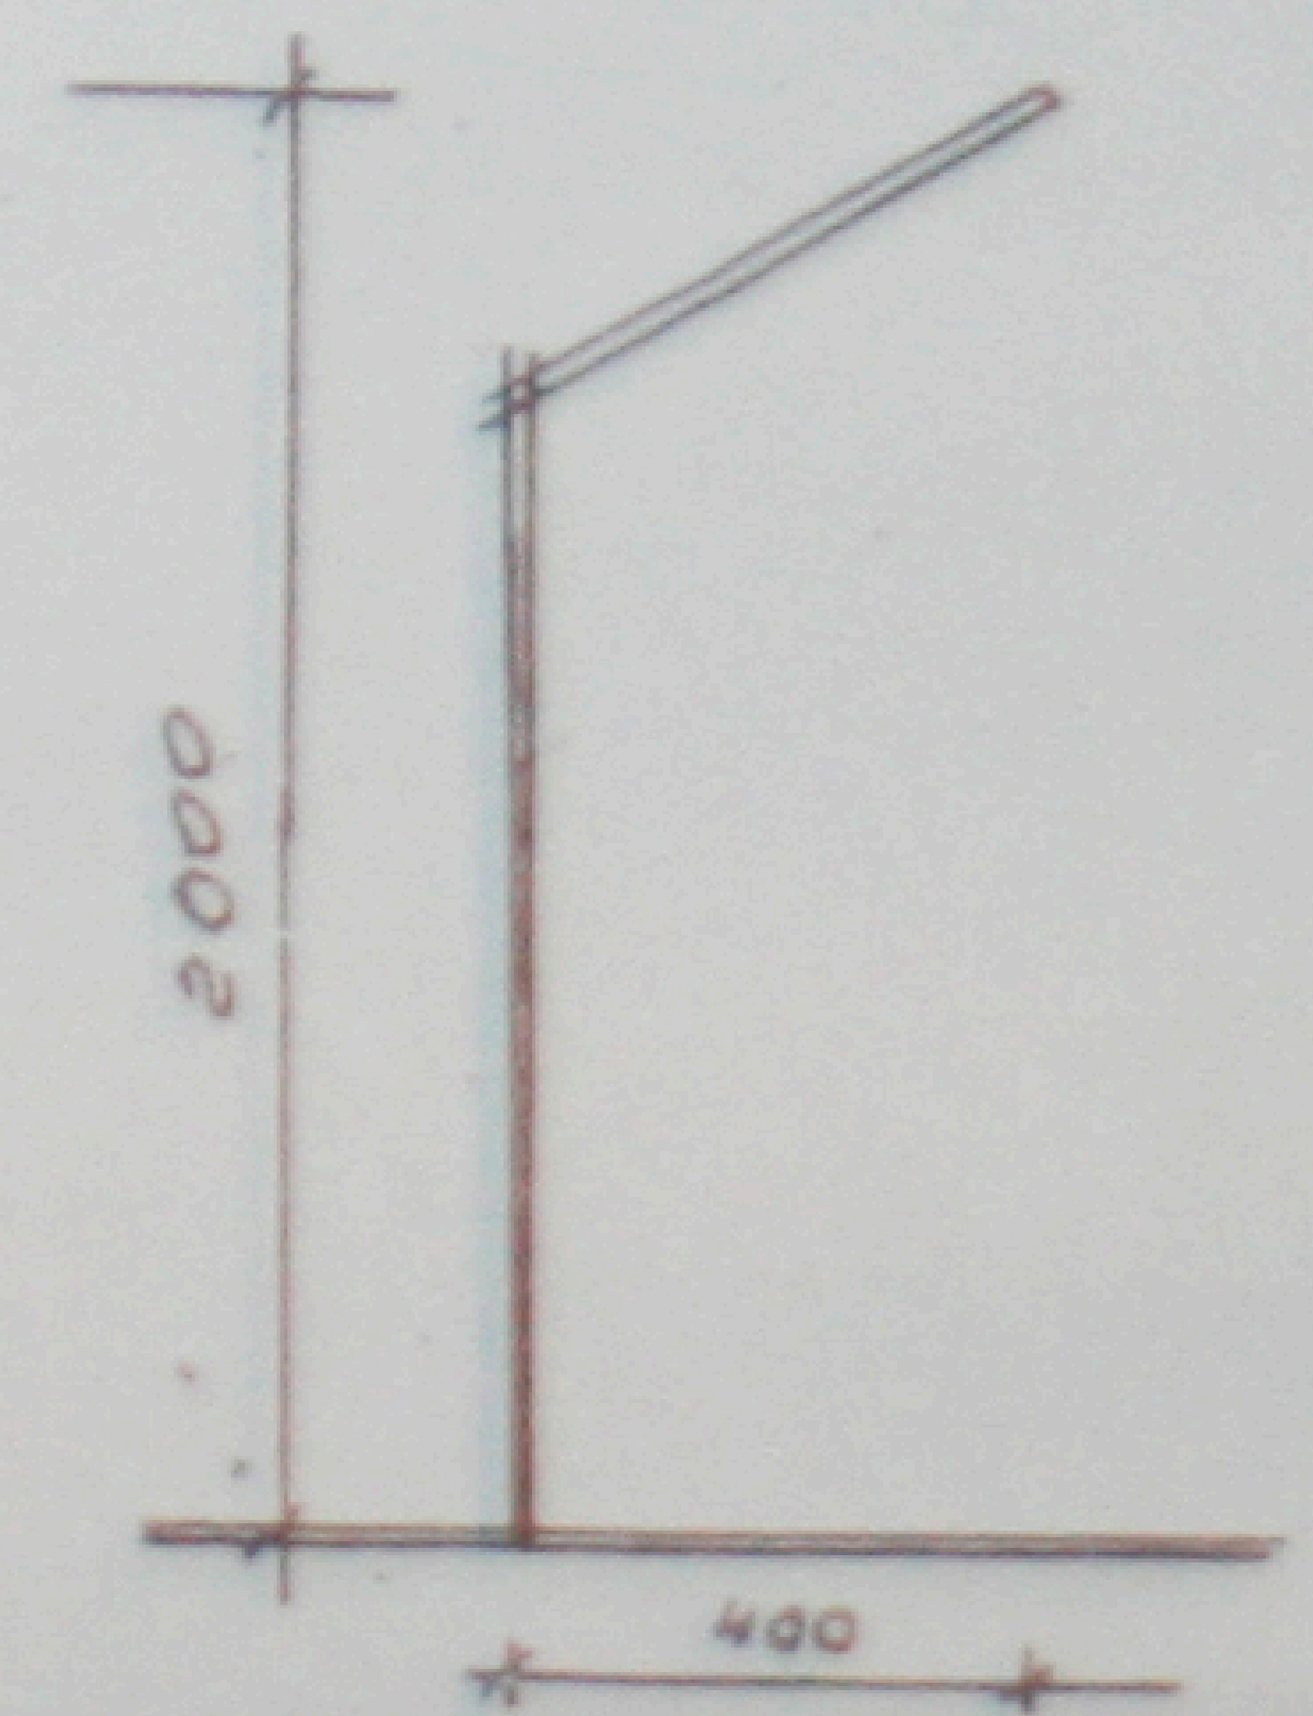

ი/მ „მიხეილ ლაითაძე"				საიდენტიფიკაციო ნომერი: 01024012095		
დირექტორი		მ.ლაითაძე	მშენებლობის ორგანიზაცია			
პრ.მთ.არქიტ		მ.ლაითაძე	ქ. თბილისში, დასახლება დიდი დიღომი, მ/კ I, ცენტრალური გზის მიმდებარედ, შენობა II.	დაკვეთა №2/2012		
შეასრულა		ა.მარსაგიშვილი		სტად.	ფურც.	მასშტ.
			მშენებლობის დროული გრაფიკი	პრ.	ყო-2	მ 1:100