ფასადი III-1 II-ე ღერძებში
1:300

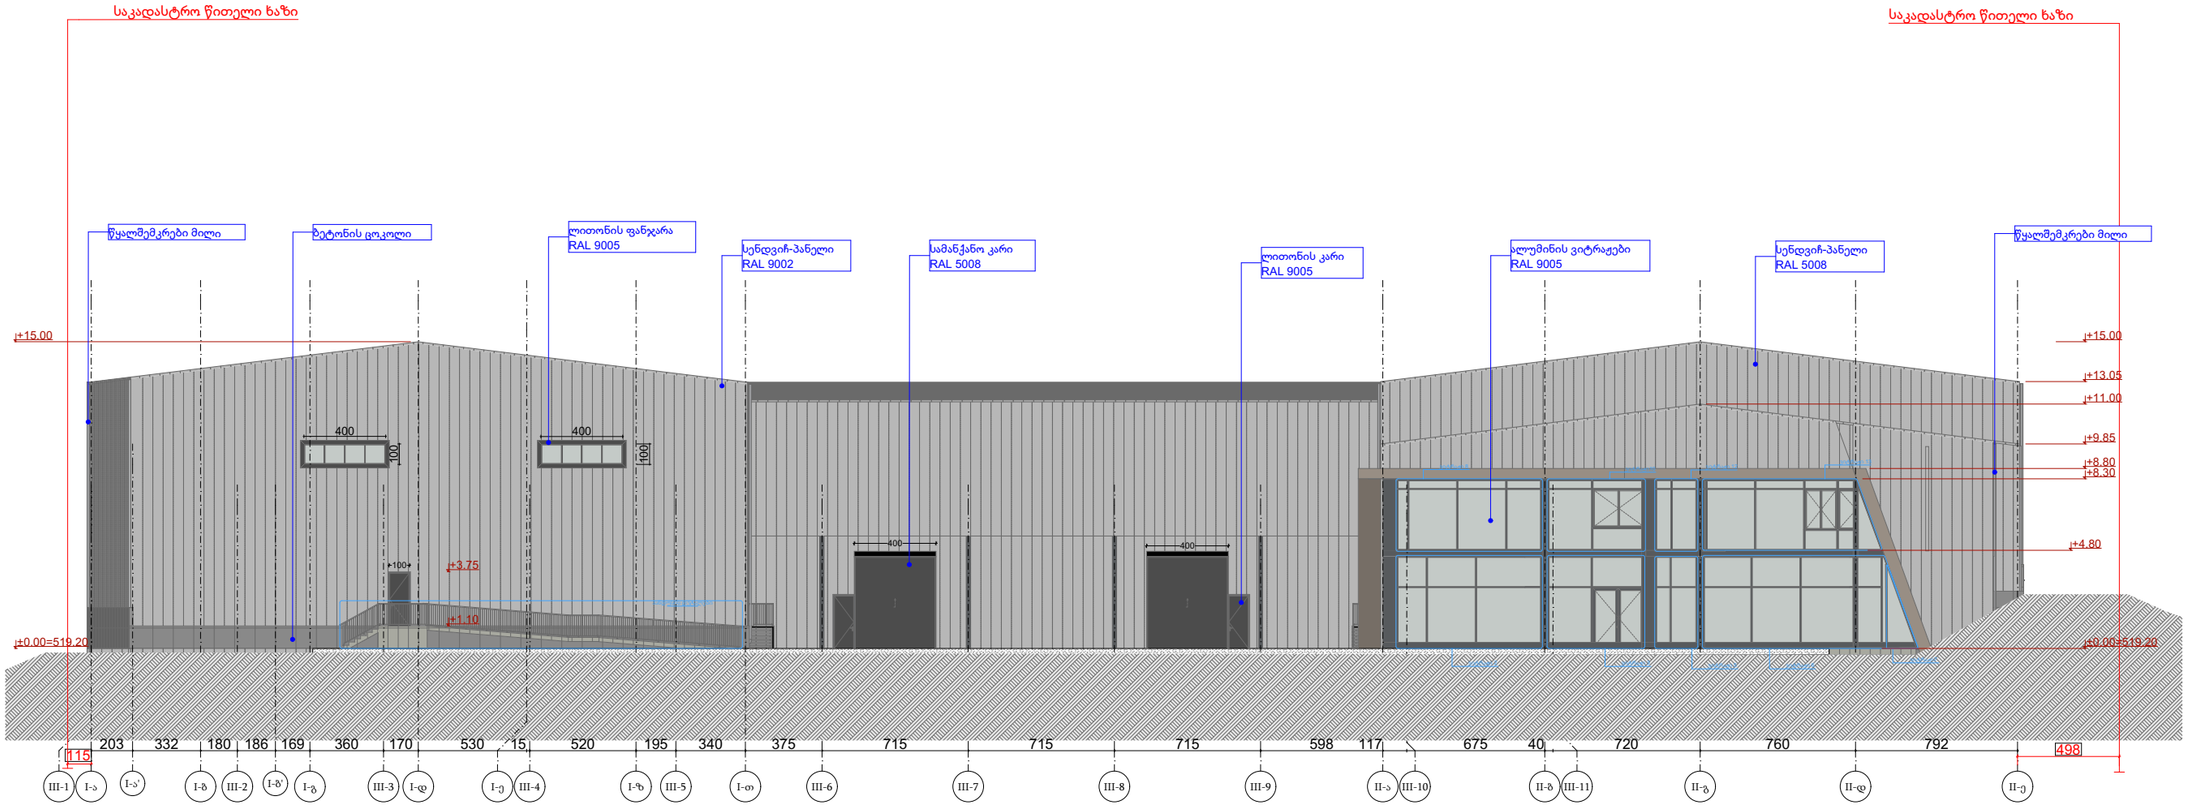

დამგეგმარებელი
DESIGNER IDENTIFICATION BLOCK

პროექტის დასახელება
PROJECT NAME

საწყობი

დამკვეთი
CLIENT

პროექტის მისამართი
PROJECT ADDRESS
ქალაქი თბილისი, იუმაშევის ქ. N19-ის მიმდებარედ, ნაკვეთი 04/153; ქალაქი თბილისი, იუმაშევის ქ. N19-ის მიმდებარედ

ს/კ 01.19.26.004.458

ეტაპი
STAGE
არქიტექტურული პროექტი

ნახაზის სათაური
TITLE

მემსრულებლის ხელმოწერა

ფორმატი PAPER SIZE	მასშტაბი SCALE	ფურცლის N SHEET NO
A3	1:100	

არქიტექტორი

არქიტექტორი

კონსტრუქტორი

დამუშავა

ფასადი II-1 III-ე ღერძებში
1:400

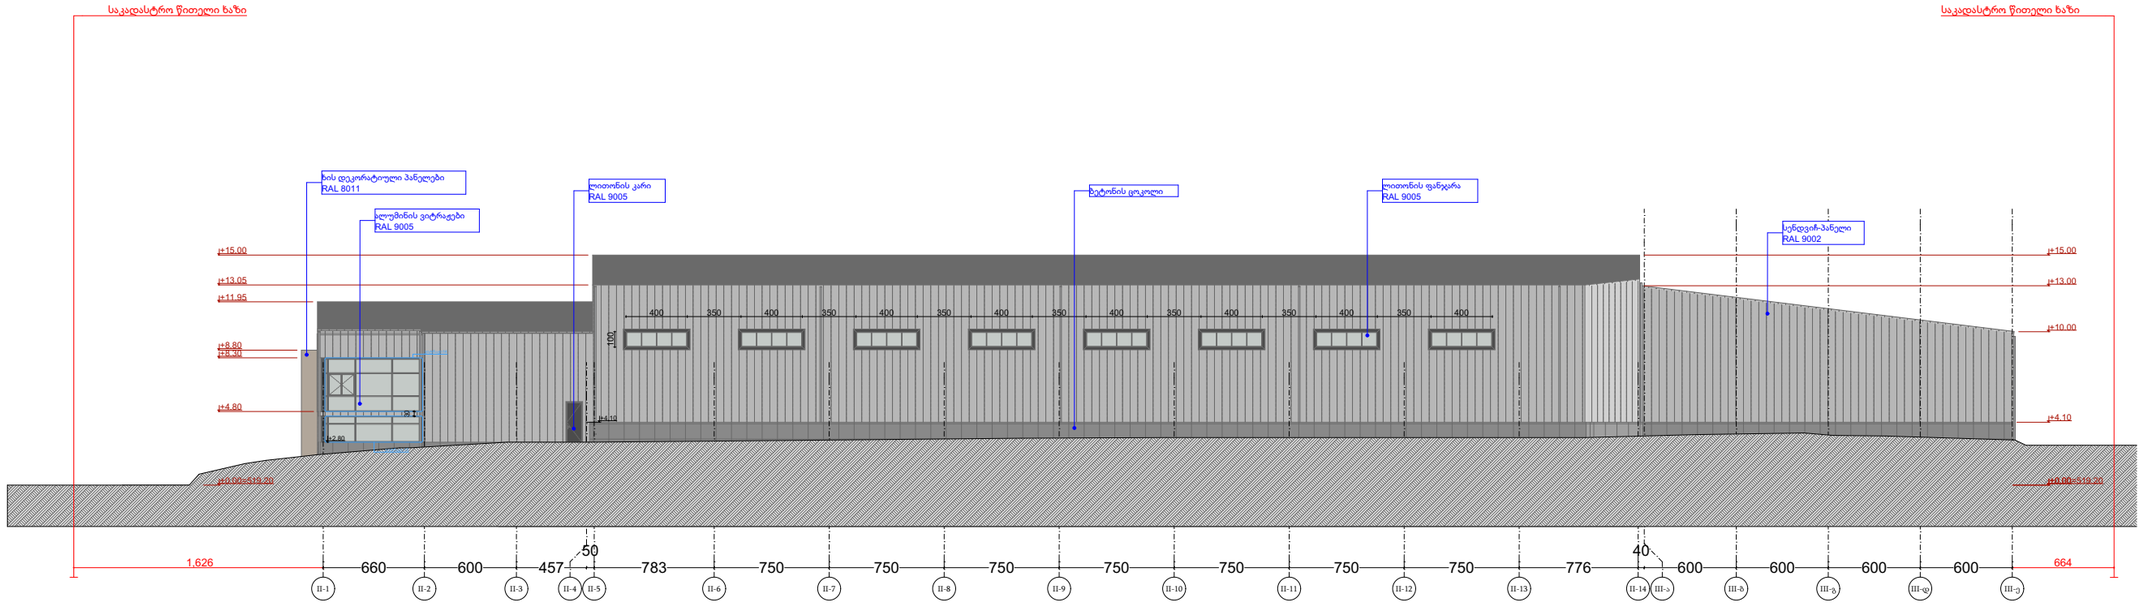

დამგეგმარებელი
DESIGNER IDENTIFICATION BLOCK

პროექტის დასახელება
PROJECT NAME

საწყობი

დამკვეთი
CLIENT

პროექტის მისამართი
PROJECT ADDRESS
ქალაქი თბილისი, იუმაშევის ქ. N19-ის მიმდებარედ, ნაკვეთი 04/153; ქალაქი თბილისი, იუმაშევის ქ. N19-ის მიმდებარედ

ს/კ 01.19.26.004.458

ეტაპი
STAGE
არქიტექტურული პროექტი

ნახაზის სათაური
TITLE

მემსრულებლის ხელმოწერა

ფორმატი	მასშტაბი	ფურცლის N
PAPER SIZE	SCALE	SHEET NO
A3	1:100	

არქიტექტორი

არქიტექტორი

კონსტრუქტორი

დამუშავა

ფასადი II-ე I-ა ღერძებში
1:300

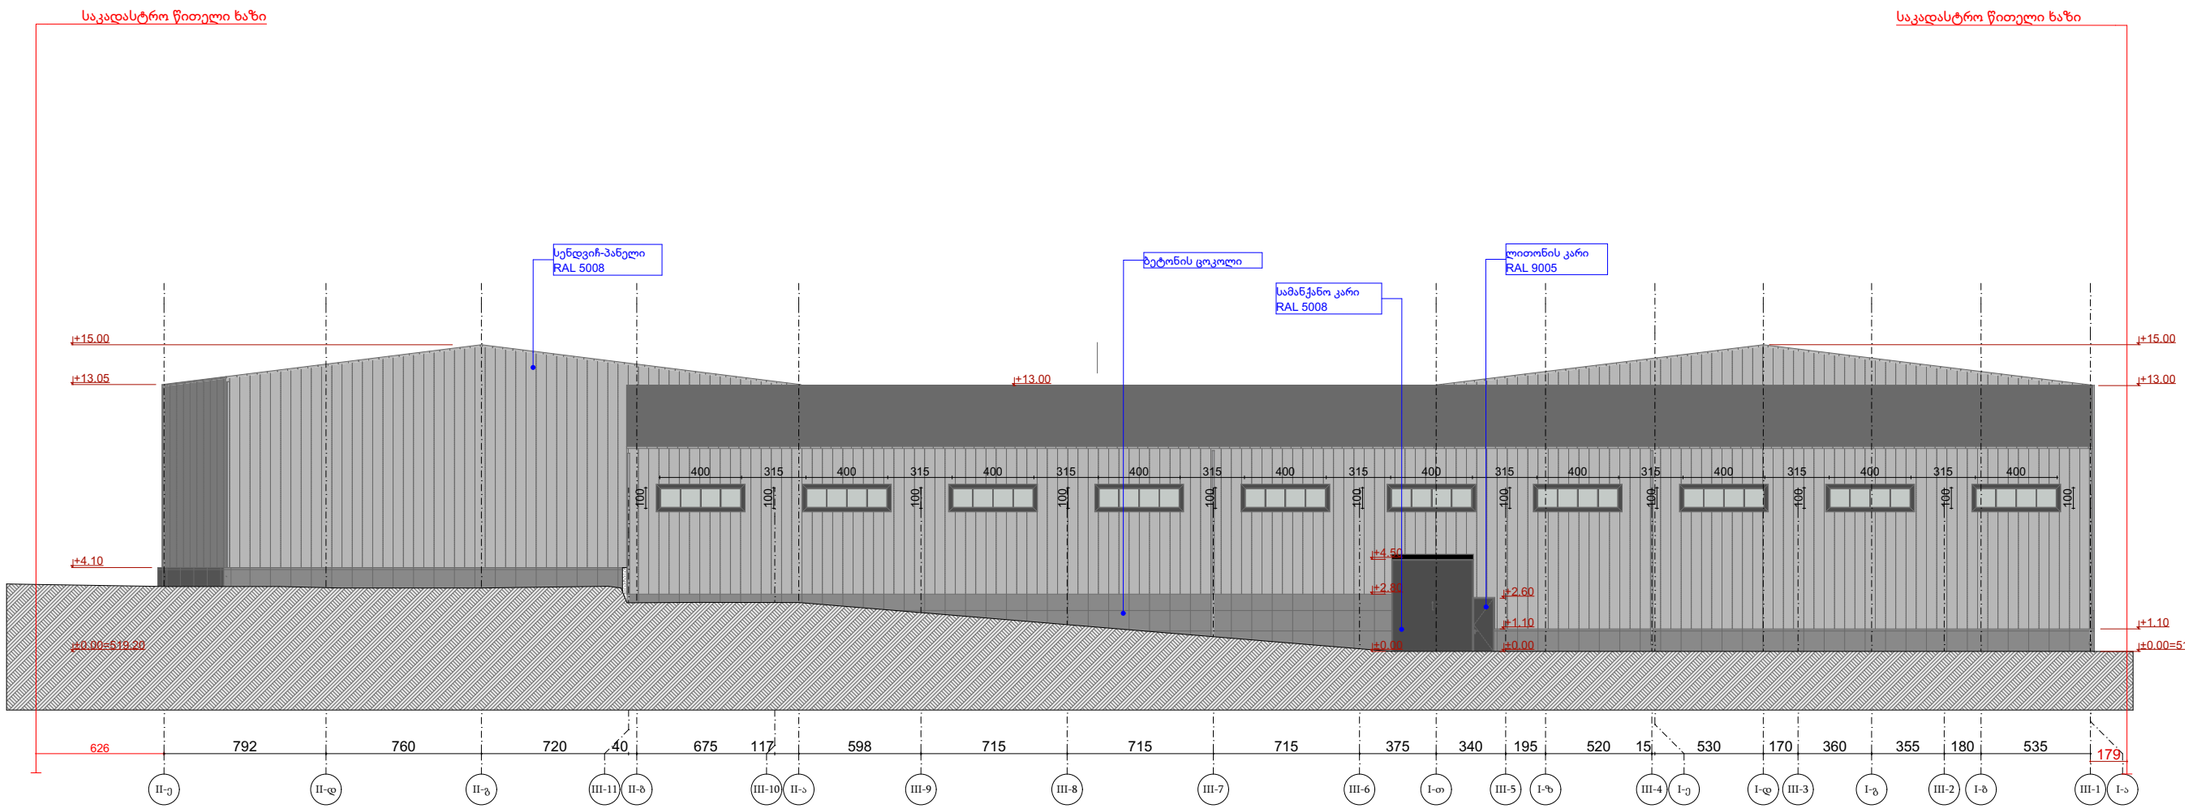

დამგეგმარებელი
DESIGNER IDENTIFICATION BLOCK

პროექტის დასახელება
PROJECT NAME

საწყობი

დამკვეთი
CLIENT

პროექტის მისამართი
PROJECT ADDRESS
ქალაქი თბილისი, იუმაშევის ქ. N19-ის მიმდებარედ, ნაკვეთი 04/153; ქალაქი თბილისი, იუმაშევის ქ. N19-ის მიმდებარედ

ს/კ 01.19.26.004.458

ეტაპი
STAGE
არქიტექტურული პროექტი

ნახაზის სათაური
TITLE

შემსრულებლის ხელმოწერა

ფორმატი	მასშტაბი	ფურცლის N
PAPER SIZE	SCALE	SHEET NO
A3	1:100	

არქიტექტორი

არქიტექტორი

კონსტრუქტორი

დამ-ეშვა

ფასადი III-ე I-1 ღერძებში
1:400

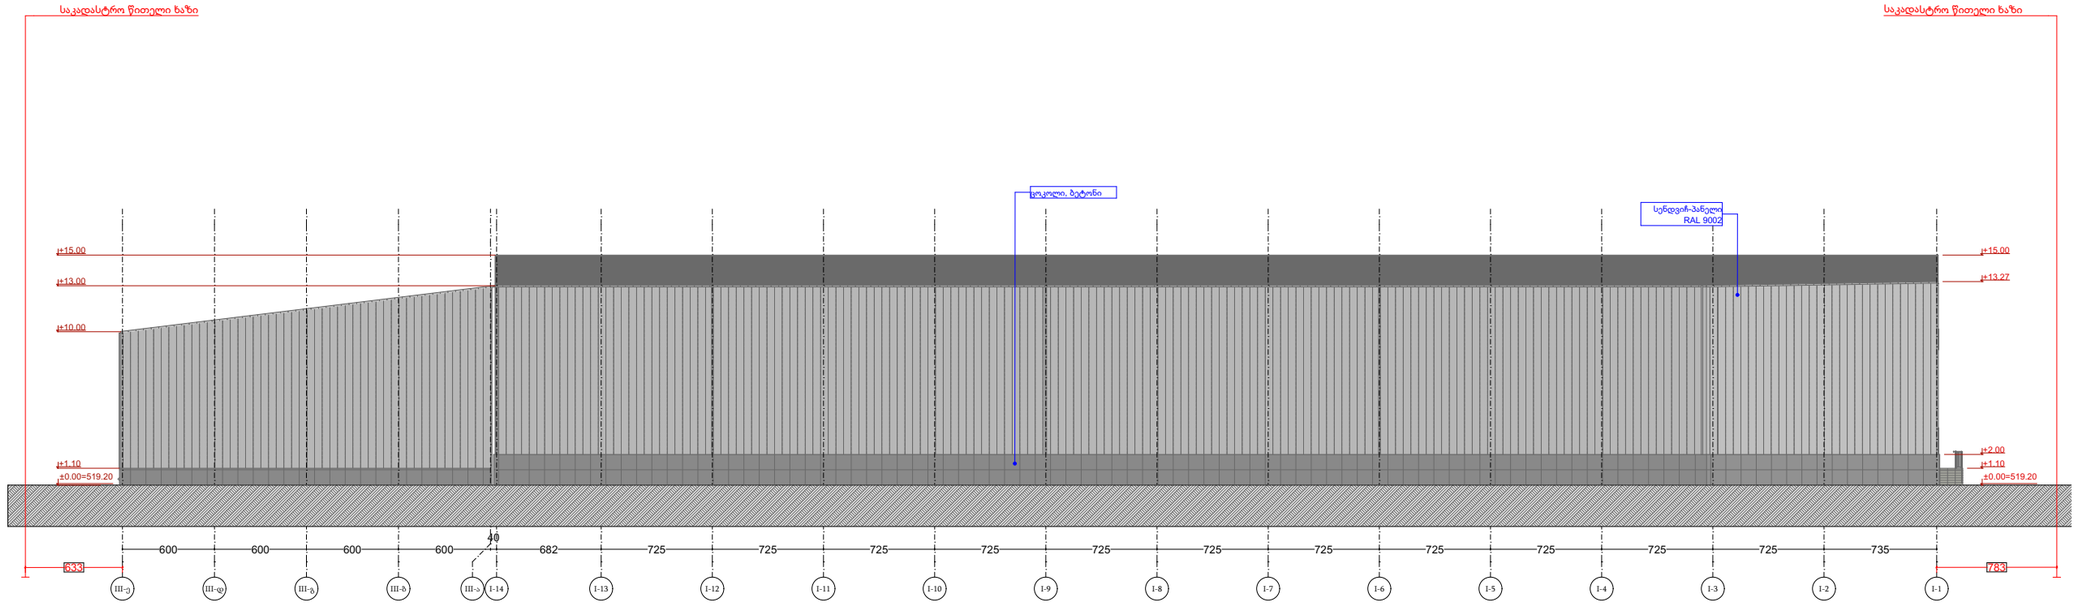

დამგეგმარებელი
DESIGNER IDENTIFICATION BLOCK

პროექტის დასახელება
PROJECT NAME

საწყობი

დამკვეთი
CLIENT

პროექტის მისამართი
PROJECT ADDRESS
ქალაქი თბილისი, იუმაშევის ქ. N19-ის მიმდებარედ, ნაკვეთი 04/153; ქალაქი თბილისი, იუმაშევის ქ. N19-ის მიმდებარედ

ს/კ 01.19.26.004.458

ეტაპი
STAGE
არქიტექტურული პროექტი

ნახაზის სათაური
TITLE

მემსრულებლის ხელმოწერა

ფორმატი PAPER SIZE	მასშტაბი SCALE	ფურცლის N SHEET NO
A3	1:100	

არქიტექტორი

არქიტექტორი

კონსტრუქტორი

დამუშავა

ფასადი I-1 I-14 ღერძებში
1:400

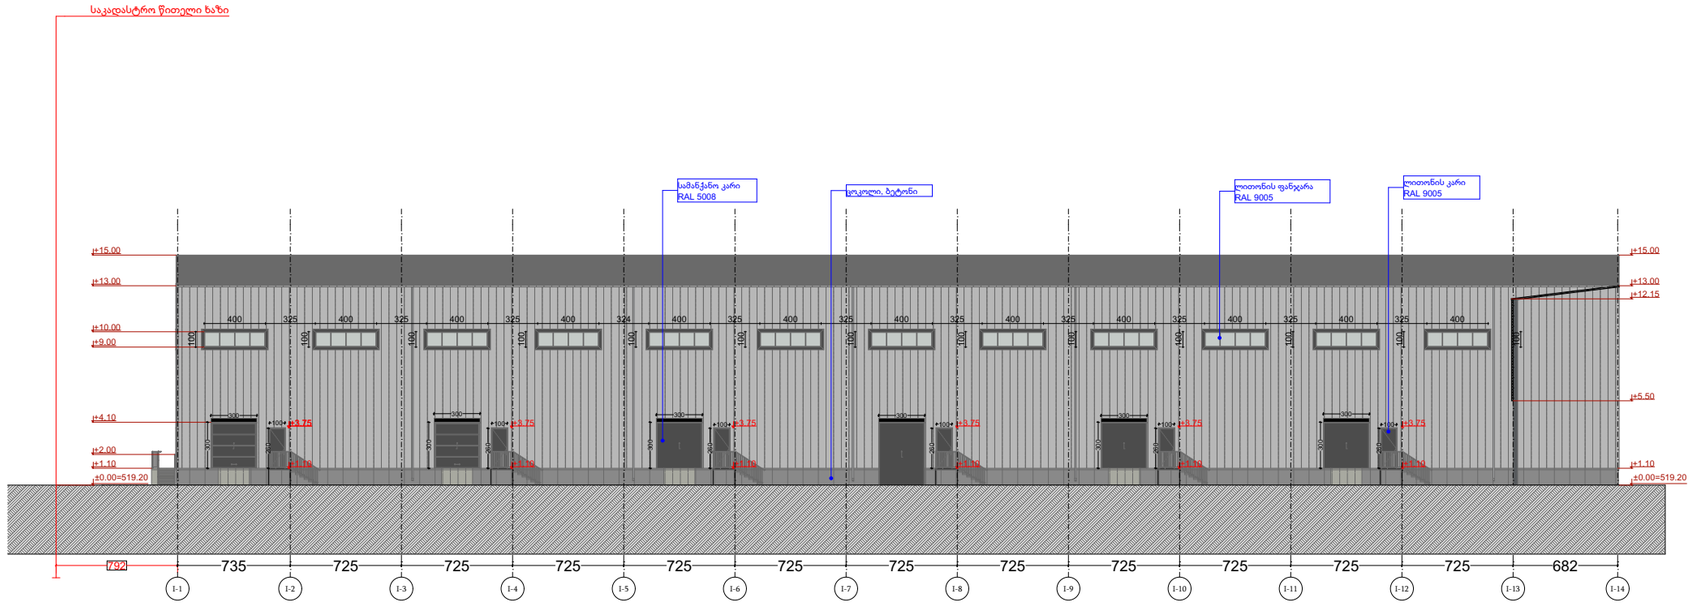

დამგეგმარებელი
DESIGNER IDENTIFICATION BLOCK

პროექტის დასახელება
PROJECT NAME

საწყობი

დამკვეთი
CLIENT

პროექტის მისამართი
PROJECT ADDRESS
ქალაქი თბილისი, იუმაშევის ქ. N19-ის მიმდებარედ, ნაკვეთი 04/153; ქალაქი თბილისი, იუმაშევის ქ. N19-ის მიმდებარედ

ს/კ 01.19.26.004.458

ეტაპი
STAGE
არქიტექტურული პროექტი

ნახაზის სათაური
TITLE

მემსრულებლის ხელმოწერა

ფორმატი	მასშტაბი	ფურცლის N
PAPER SIZE	SCALE	SHEET NO
A3	1:100	

არქიტექტორი

არქიტექტორი

კონსტრუქტორი

დამუშავა

ფასადი II-14 II-1 ღერძებში
1:400

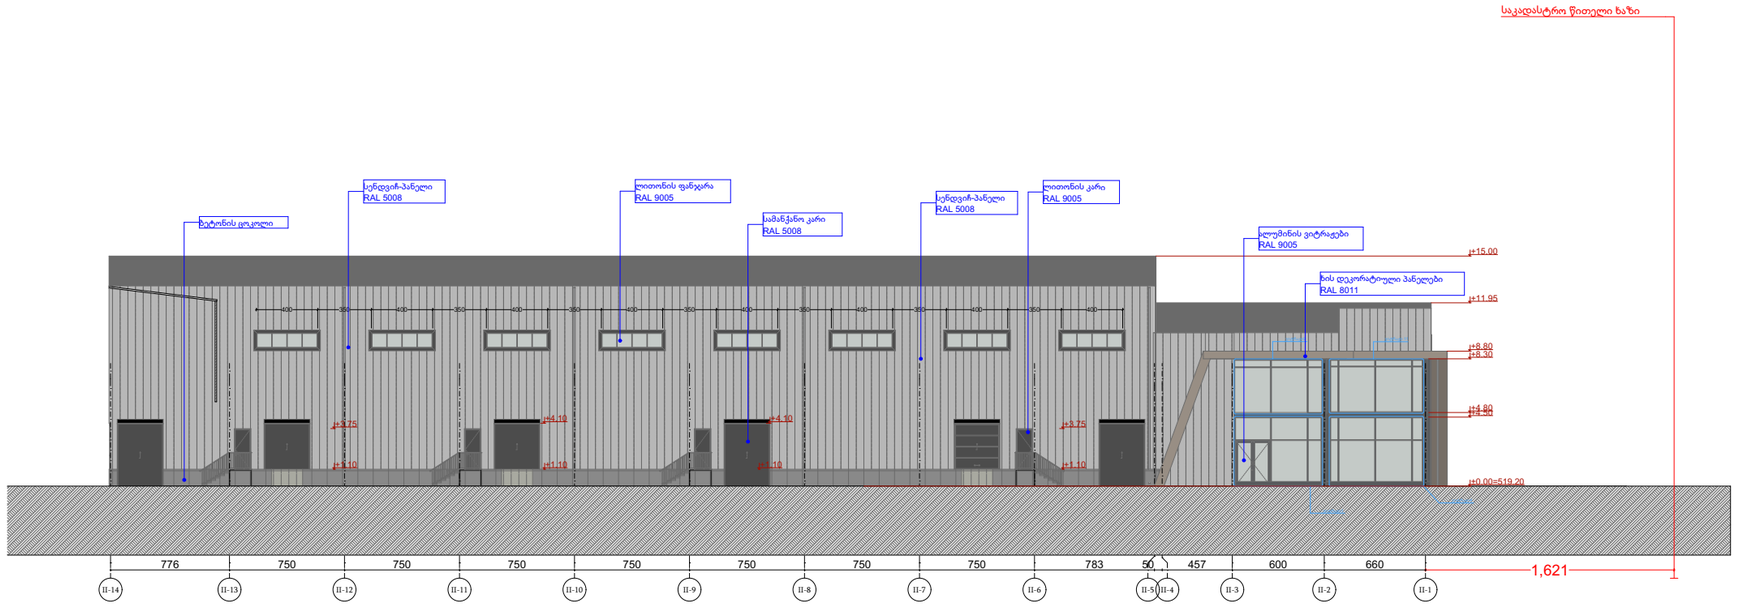

დამგეგმარებელი
DESIGNER IDENTIFICATION BLOCK

პროექტის დასახელება
PROJECT NAME

საწყობი

დამკვეთი
CLIENT

პროექტის მისამართი
PROJECT ADDRESS
ჭალაჭი თბილისი, იუმაშევის ჭ. N19-ის მიმდებარედ, ნაკვეთი 04/153; ჭალაჭი თბილისი, იუმაშევის ჭ. N19-ის მიმდებარედ

ს/კ 01.19.26.004.458

ეტაპი
STAGE
არქიტექტურული პროექტი

ნახაზის სათაური
TITLE

მემსრულებლის ხელმოწერა

ფორმატი	მასშტაბი	ფურცლის N
PAPER SIZE	SCALE	SHEET NO
A3	1:100	

არქიტექტორი

არქიტექტორი

კონსტრუქტორი

დიამუშავა

ღიობის განთავსების ანგარიში

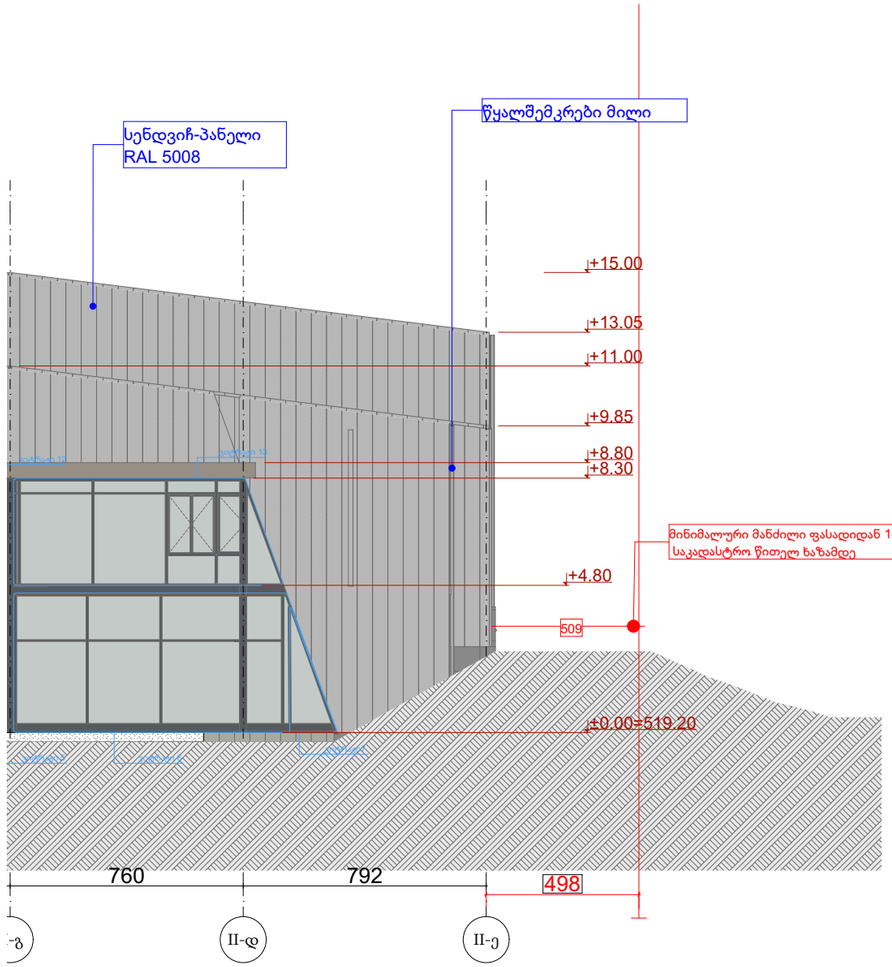

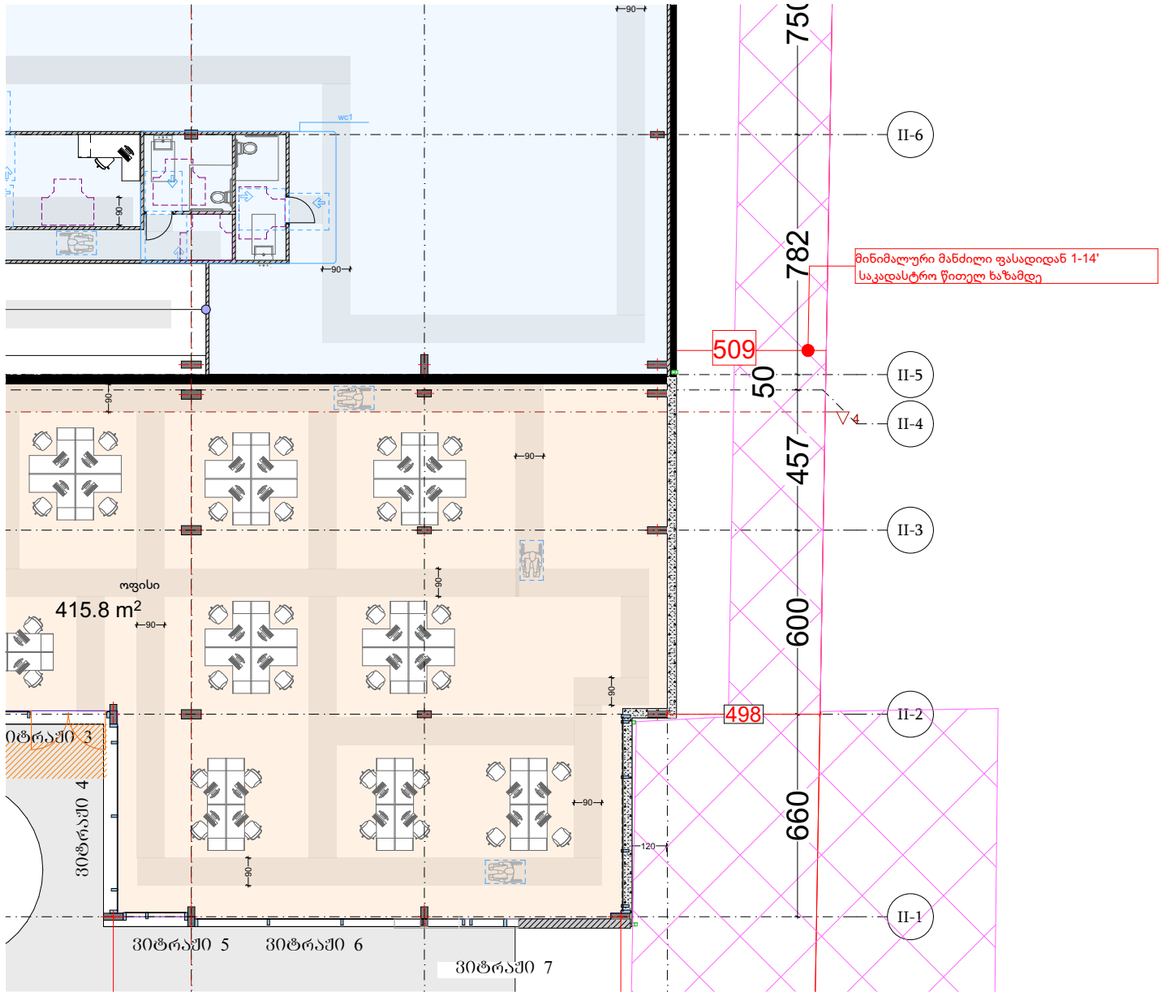

მინიმალური მანძილი ფასადი 1-14'-დან
საკადასტრო წითელ ხაზამდე =5.09მ

ღიობის განთავსების ანგარიში
5.09/0.4=12.73

ღიობების მაქსიმალური სიმაღლე
გრუნტიდან =8.20მ

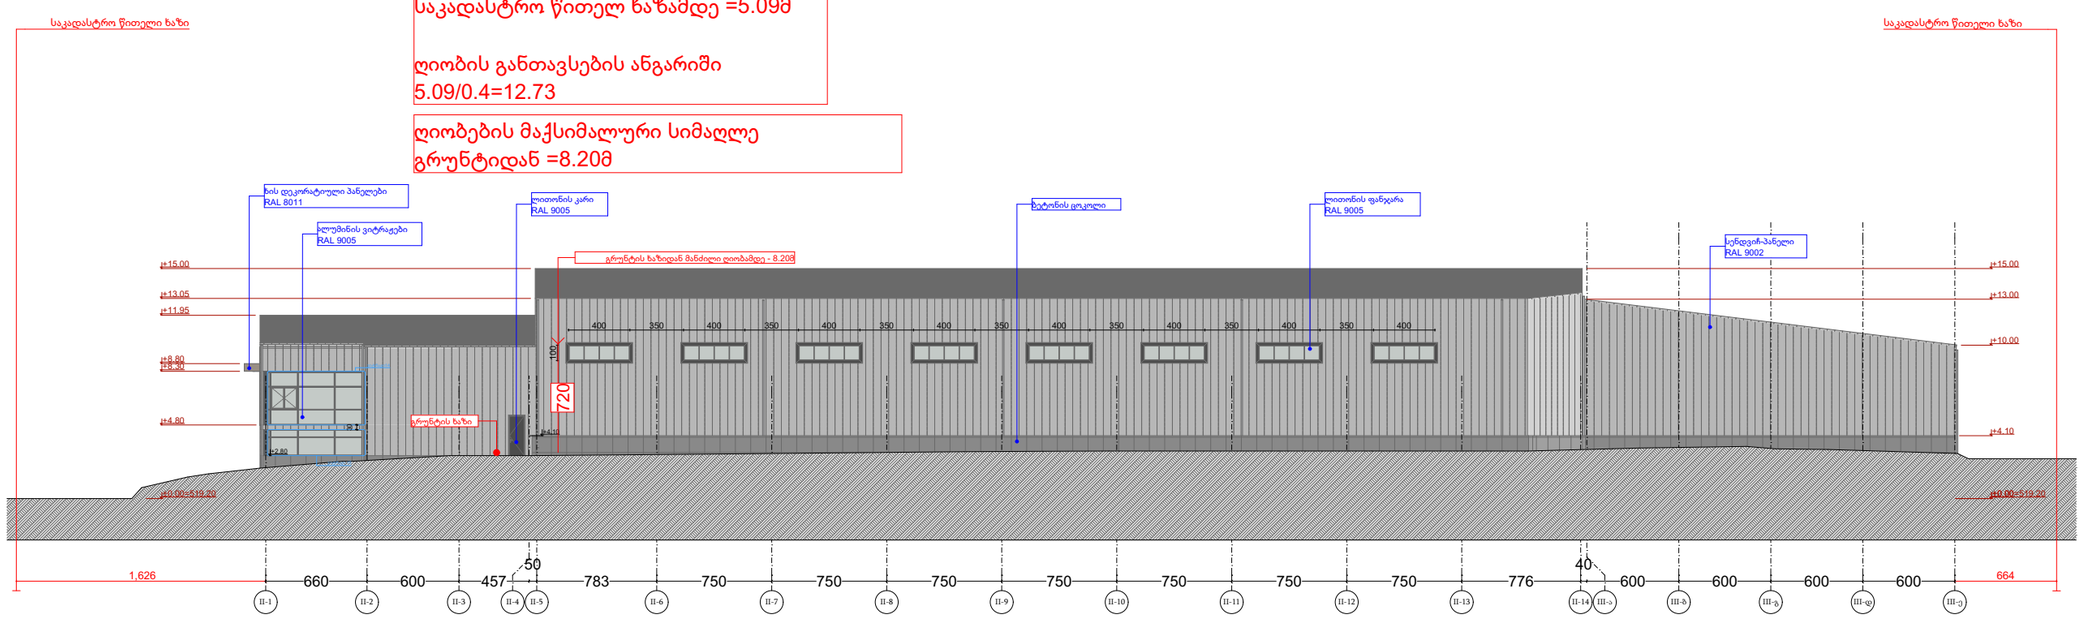

დამგეგმარებელი
DESIGNER IDENTIFICATION BLOCK

პროექტის დასახელება
PROJECT NAME

საწყობი

დამკვეთი
CLIENT

პროექტის მისამართი
PROJECT ADDRESS
ქალაქი თბილისი, იუმაშევის ქ. N19-ის მიმდებარედ, ნაკვეთი 04/153; ქალაქი თბილისი, იუმაშევის ქ. N19-ის მიმდებარედ

ს/კ 01.19.26.004.458

ეტაპი
STAGE
არქიტექტურული პროექტი

ნახაზის სათაური
TITLE

შემსრულებლის ხელმოწერა

ფორმატი	მასშტაბი	ფურცლის N
PAPER SIZE	SCALE	SHEET NO
A3	1:100	

არქიტექტორი

არქიტექტორი

კონსტრუქტორი

დამ-უმავა

კარების სპეციფიკაცია									
ID	კ1 90წთ	კ1 90წთ	კ1 90წთ	კ1 90წთ	კ1 90წთ	კ-04	კ-05	კ-06	ფ-01
რაოდენობა	4	8	1	2	1	8	2	3	36
სიგანეXსიმაღლე	100×260	100×260	100×260	100×260	100×260	300×300	300×410	400×450	400×100
ორიენტაცია	R	L	L	R	R				
სიმაღლე 0 ნიშნულიდან	110	110	0	0	300	110	0	0	1,000
2Dსიმბოლო									
3D სიმბოლო						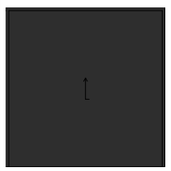			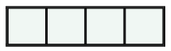

დამგეგმარებელი
DESIGNER IDENTIFICATION BLOCK

პროექტის დასახელება
PROJECT NAME

საწყობი

დამკვეთი
CLIENT

პროექტის მისამართი
PROJECT ADDRESS
ჭალაჯი თბილისი, იუმაშევის ქ. N19-ის მიმდებარედ, ნაკვეთი 04/153; ჭალაჯი თბილისი, იუმაშევის ქ. N19-ის მიმდებარედ

ს/კ 01.19.26.004.458

ეტაპი
STAGE
არქიტექტურული პროექტი

ნახაზის სათაური
TITLE

მემსრულებლის ხელმოწერა

ფორმატი	მასშტაბი	ფურცლის N
PAPER SIZE	SCALE	SHEET NO
A3	1:100	

არქიტექტორი

არქიტექტორი

კონსტრუქტორი

დიამუშავა

ვიტრაჟი 1

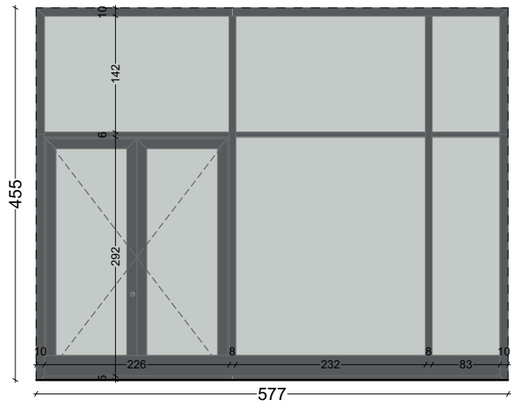

ვიტრაჟი2

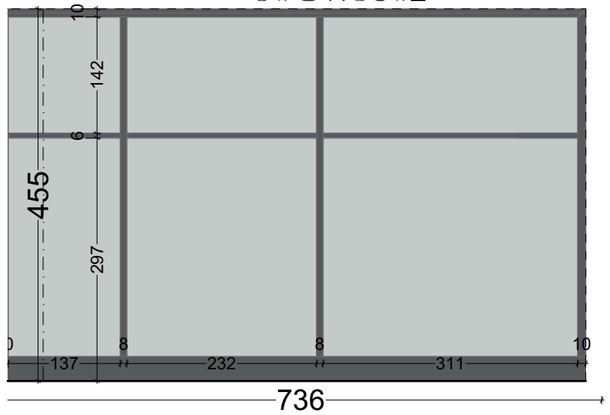

ვიტრაჟი 3

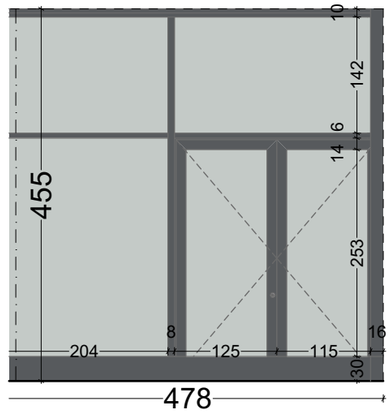

ვიტრაჟი 4

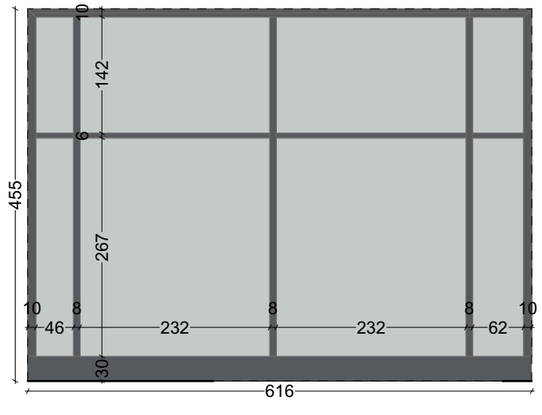

ვიტრაჟი 5

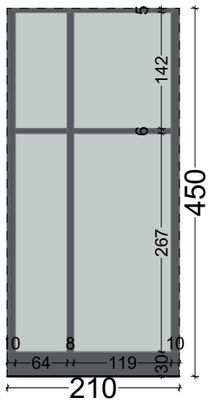

ვიტრაჟი 6

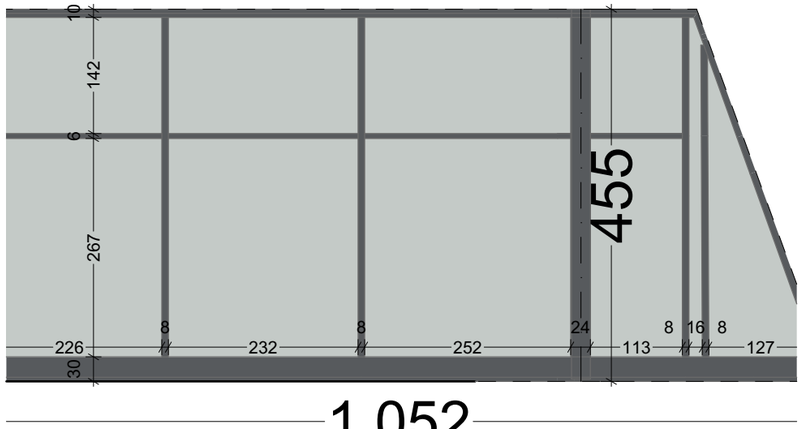

ვიტრაჟი 7

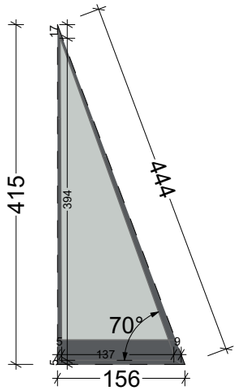

ვიტრაჟი 8

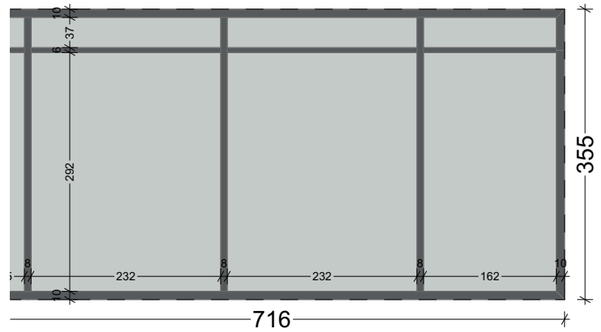

ვიტრაჟი 9

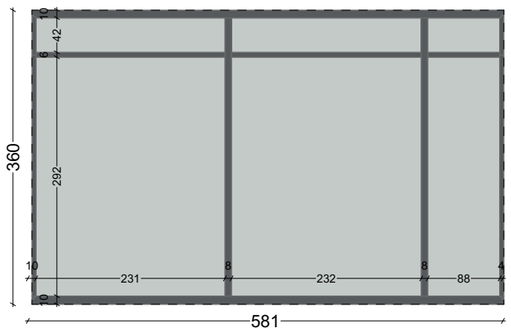

ვიტრაჟი 10

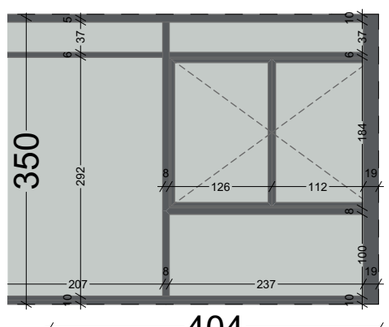

ვიტრაჟი 11

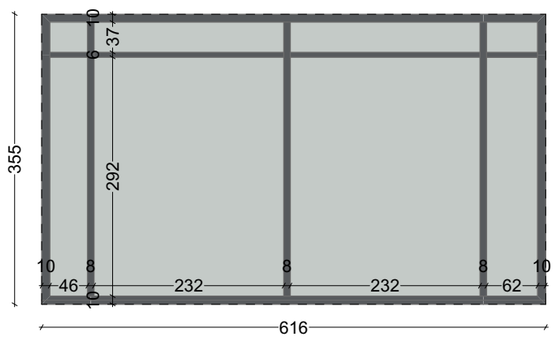

ვიტრაჟი 12

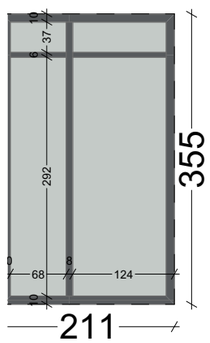

ვიტრაჟი 13

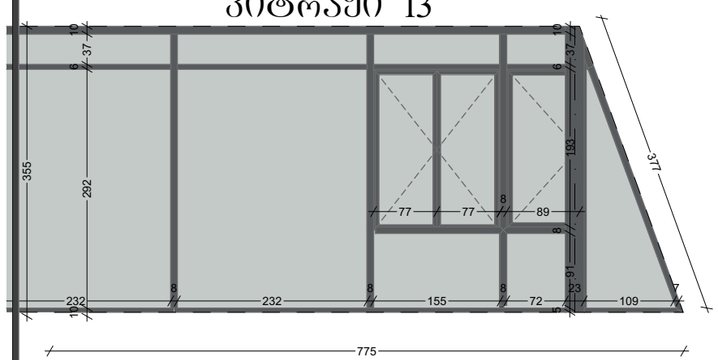

ვიტრაჟი 14

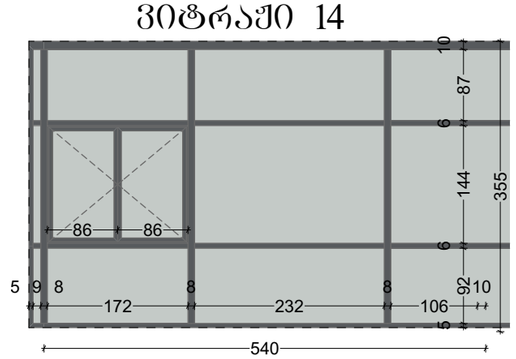

ვიტრაჟი 15

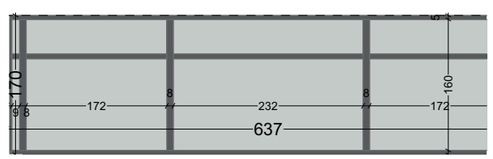

დამგეგმარებელი
DESIGNER IDENTIFICATION BLOCK

პროექტის დასახელება
PROJECT NAME

საწყობი

დამკვეთი
CLIENT

პროექტის მისამართი
PROJECT ADDRESS
ქალაქი თბილისი, იუმაშევის ქ. N19-ის მიმდებარედ, ნაკვეთი 04/153; ქალაქი თბილისი, იუმაშევის ქ. N19-ის მიმდებარედ

ს/კ 01.19.26.004.458

ეტაპი
STAGE
არქიტექტურული პროექტი

ნახაზის სათაური
TITLE

შემსრულებლის ხელმოწერა

ფორმატი	მასშტაბი	ფურცლის N
PAPER SIZE	SCALE	SHEET NO
A3	1:100	

არქიტექტორი

არქიტექტორი

კონსტრუქტორი

დამუშავა

დეტალი N1

ფილა

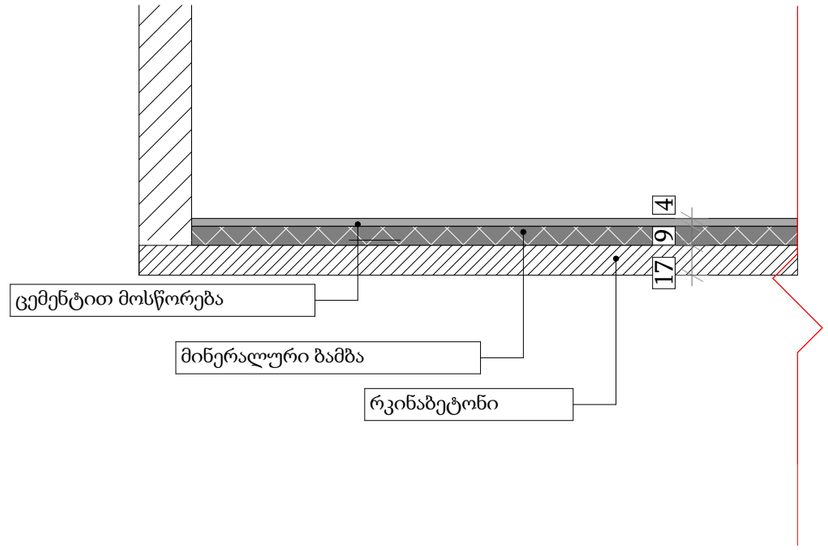

დეტალი N2

ლესვა/ღებვა კედელი

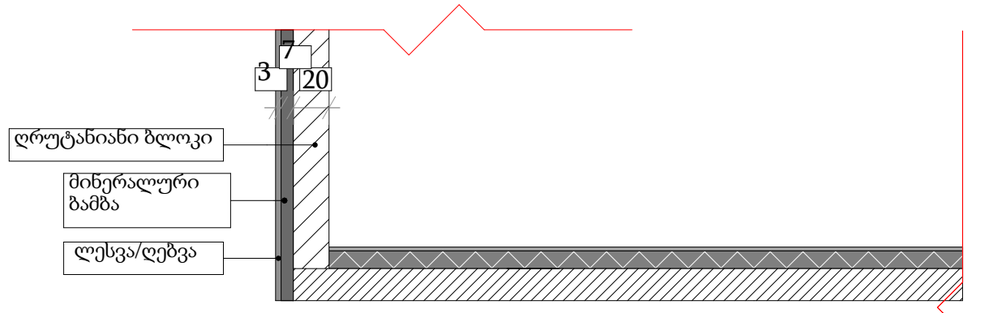

დამგეგმარებელი
DESIGNER IDENTIFICATION BLOCK

პროექტის დასახელება
PROJECT NAME

საწყობი

დამკვეთი
CLIENT

პროექტის მისამართი
PROJECT ADDRESS
ქალაქი თბილისი, იუმაშევის ქ. N19-ის მიმდებარედ, ნაკვეთი 04/153; ქალაქი თბილისი, იუმაშევის ქ. N19-ის მიმდებარედ

ს/კ 01.19.26.004.458

ეტაპი
STAGE
არქიტექტურული პროექტი

ნახაზის სათაური
TITLE

შემსრულებლის ხელმოწერა

ფორმატი	მასშტაბი	ფურცლის N
PAPER SIZE	SCALE	SHEET NO
A3	1:100	

არქიტექტორი

არქიტექტორი

კონსტრუქტორი

დაამუშავა

დეტალი N3

გადახურვის ფილა

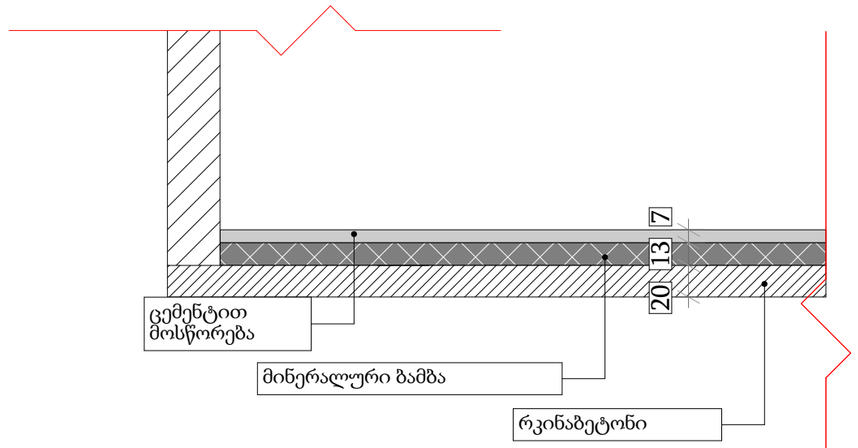

დეტალი N4

სენდვიჩპანელი

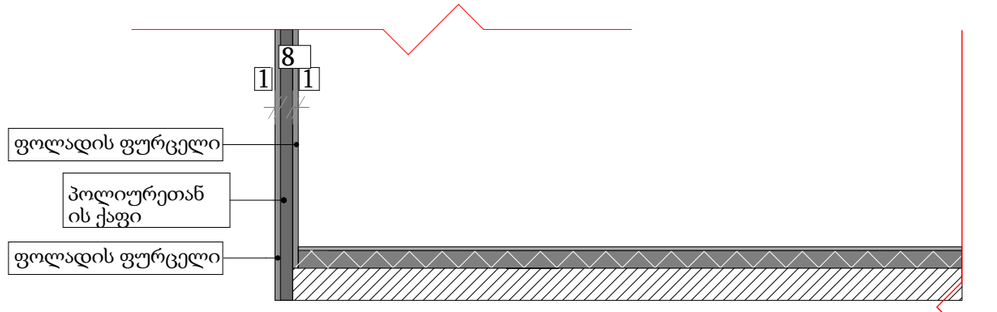

დამგეგმარებელი
DESIGNER IDENTIFICATION BLOCK

პროექტის დასახელება
PROJECT NAME

საწყობი

დამკვეთი
CLIENT

პროექტის მისამართი
PROJECT ADDRESS
ქალაქი თბილისი, იუმაშევის ქ. N19-ის მიმდებარედ, ნაკვეთი 04/153; ქალაქი თბილისი, იუმაშევის ქ. N19-ის მიმდებარედ

ს/კ 01.19.26.004.458

ეტაპი
STAGE
არქიტექტურული პროექტი

ნახაზის სათაური
TITLE

მემსრულებლის ხელმოწერა

ფორმატი PAPER SIZE	მასშტაბი SCALE	ფურცლის N SHEET NO
A3	1:100	

არქიტექტორი

არქიტექტორი

კონსტრუქტორი

დაამუშავა