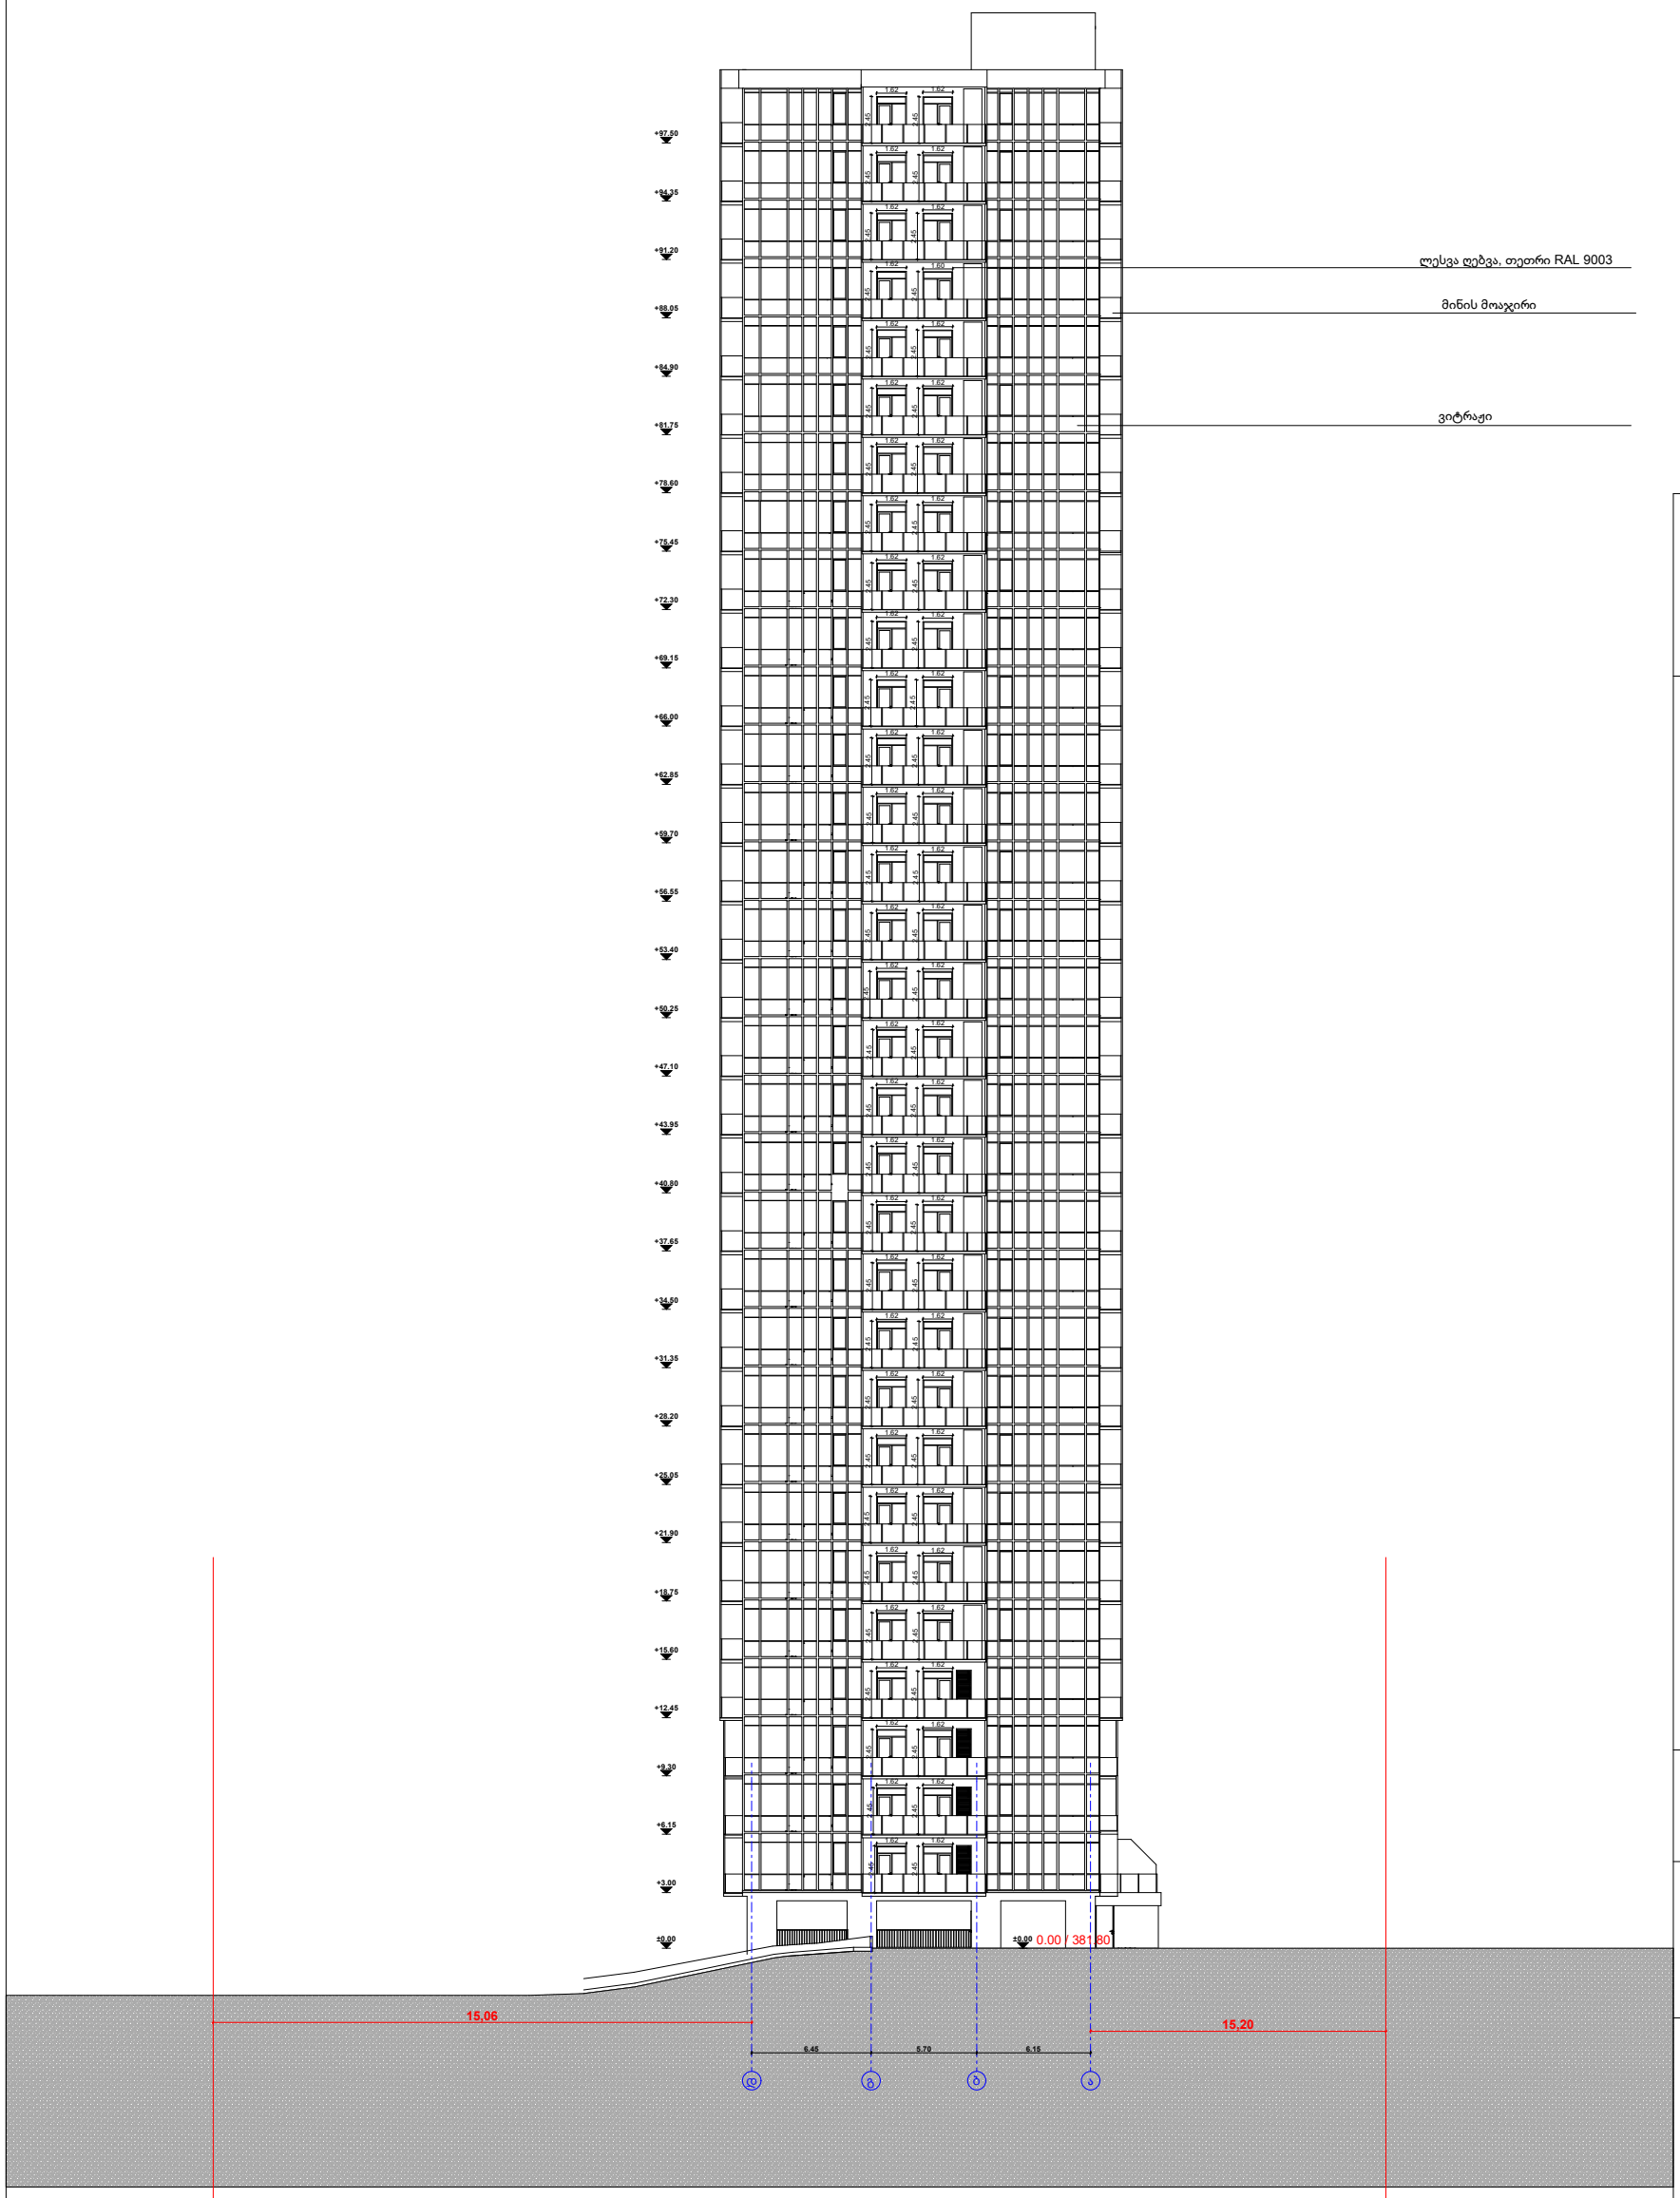


შპს " მეგობრობა"

ფასადი

კორექტირებული პროექტი

არქიტექტორი. შემსრულებელი.

ნინო გაბუნია

მისამართი: ქალაქი თბილისი , ჩიხი გორგასლის , N2


01.18.09.005.012

დამკვეთი მ. არევაძე

მრავალფუნქციური შენობა/ საოფისე საცხოვრებელი

A3

2025

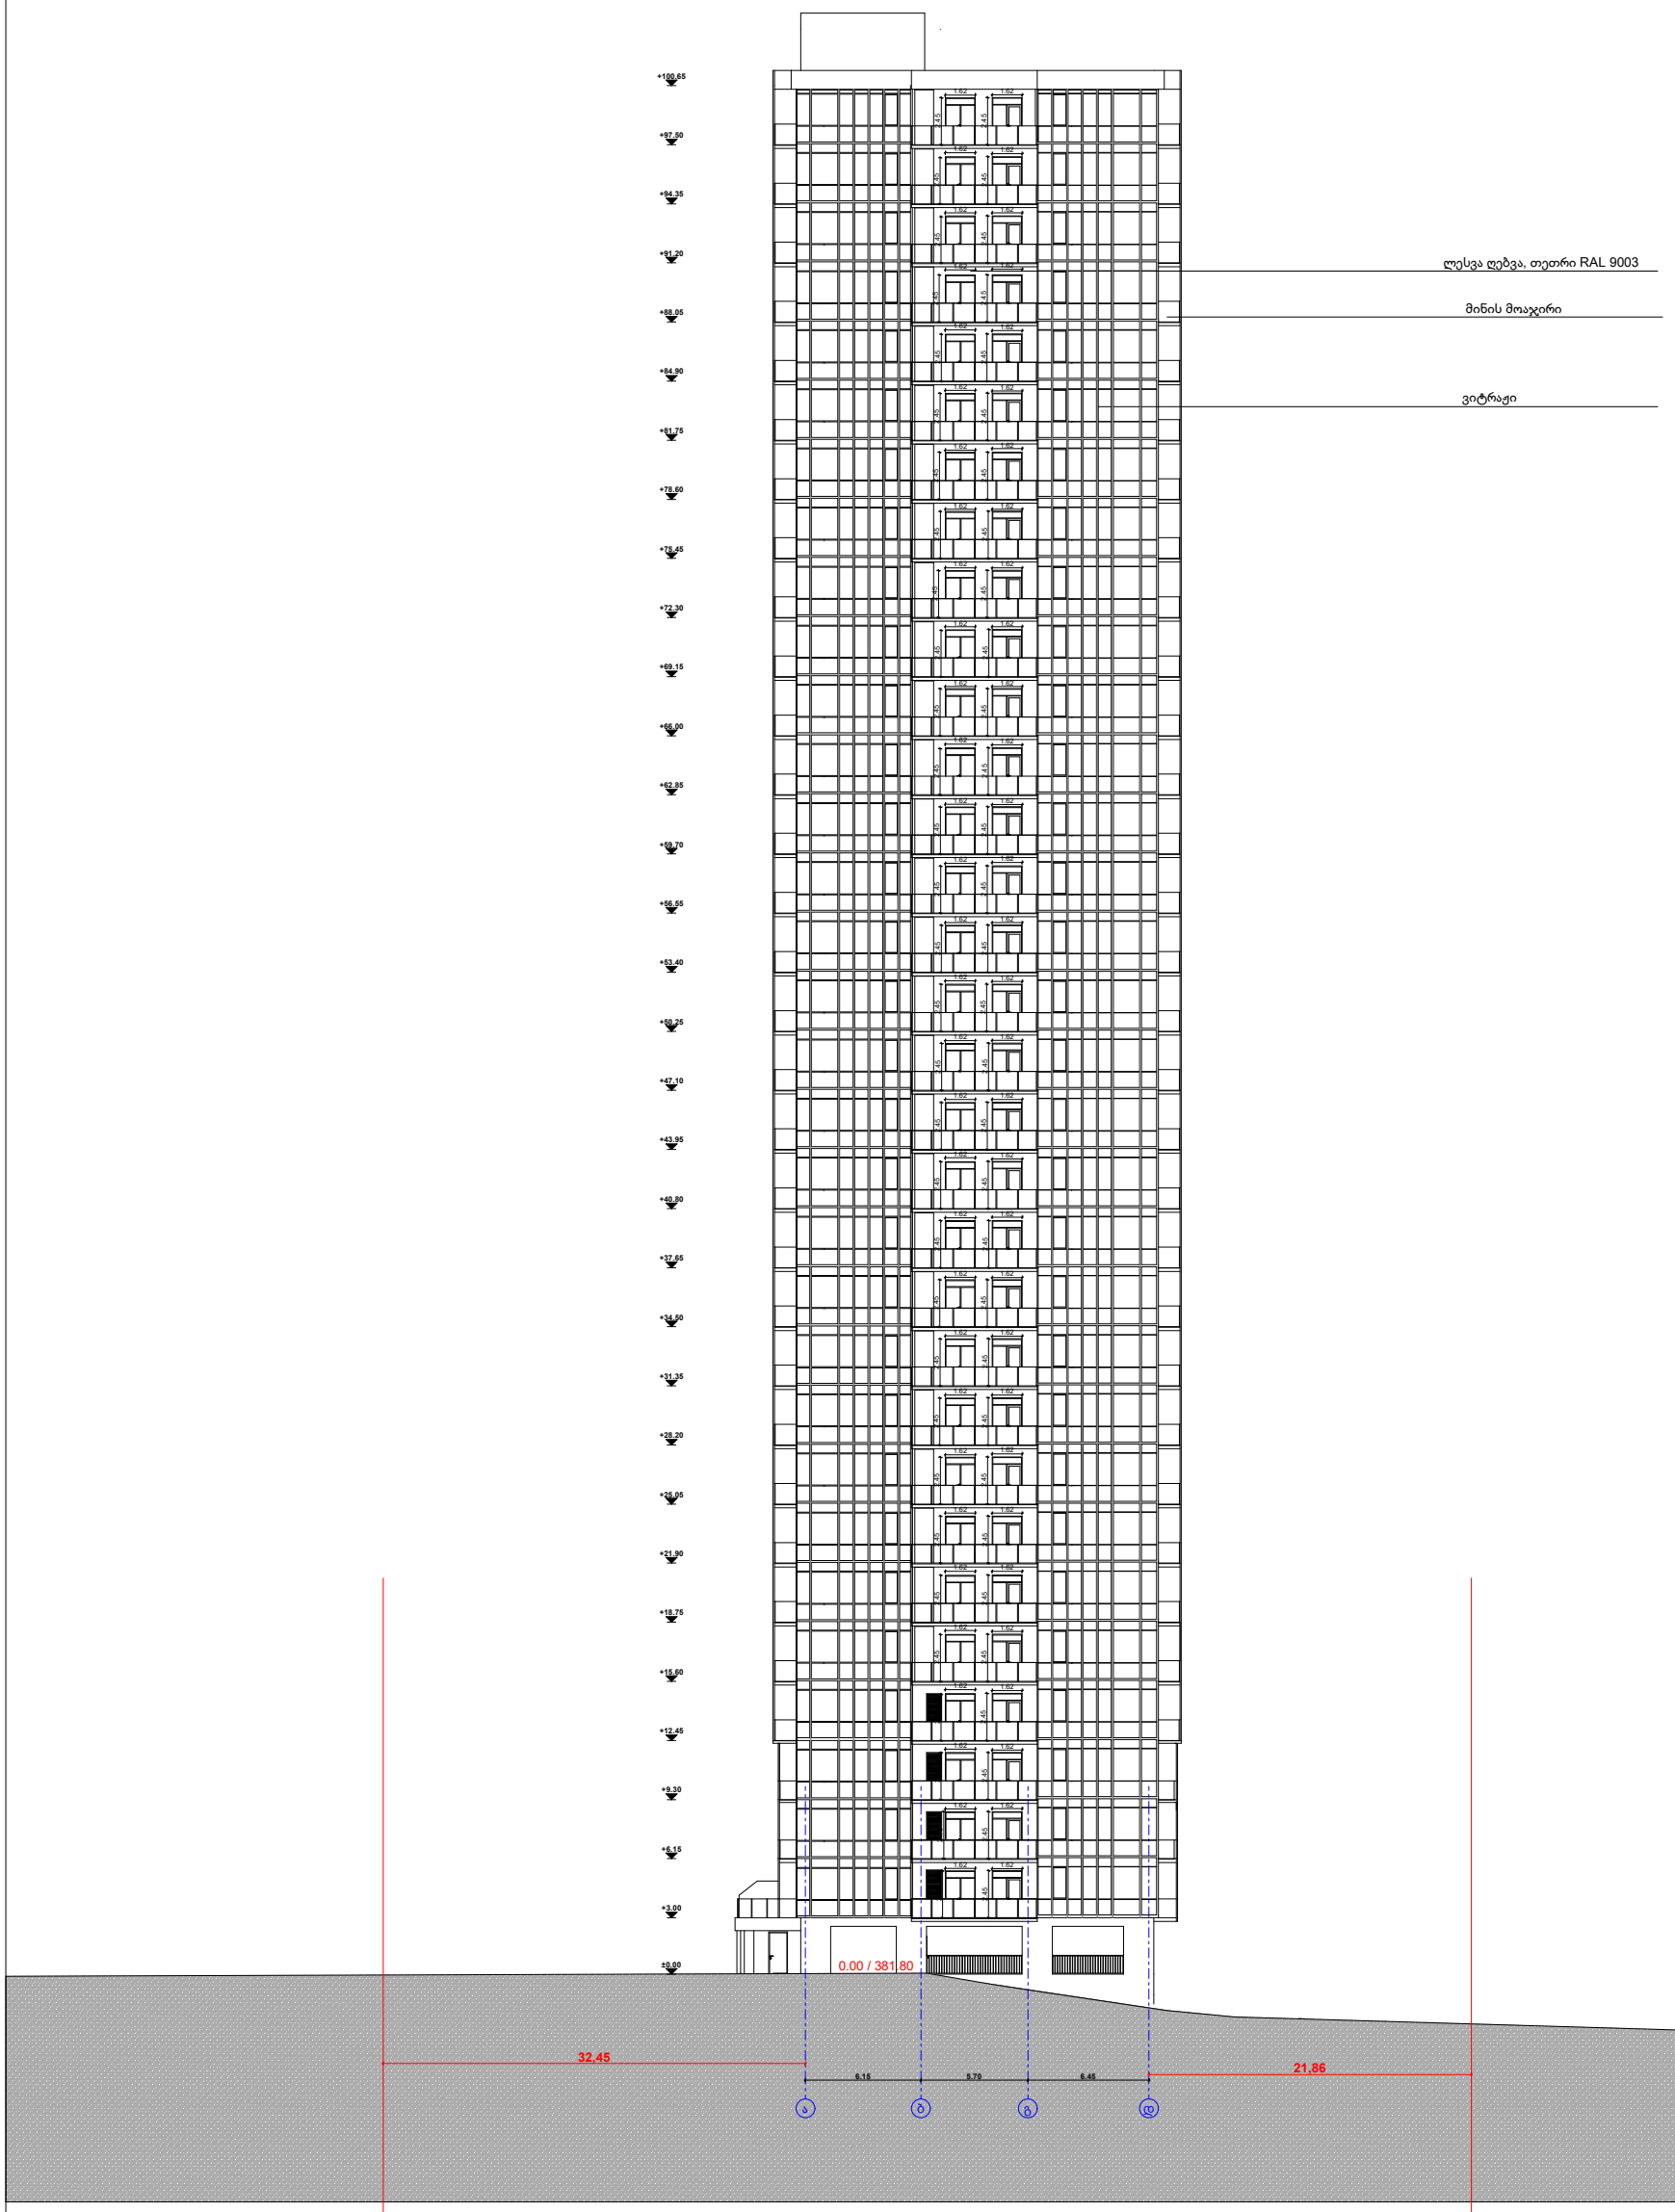

შპს " მეგობრობა"

ფასადი

კორექტირებული პროექტი

არქიტექტორი. შემსრულებელი.

ნინო გაბუნია

მისამართი: ქალაქი თბილისი , ჩიხი გორგასლის , N2


01.18.09.005.012

დამკვეთი მ. არევაძე

მრავალფუნქციური შენობა/ საოფისე საცხოვრებელი

A3

2025

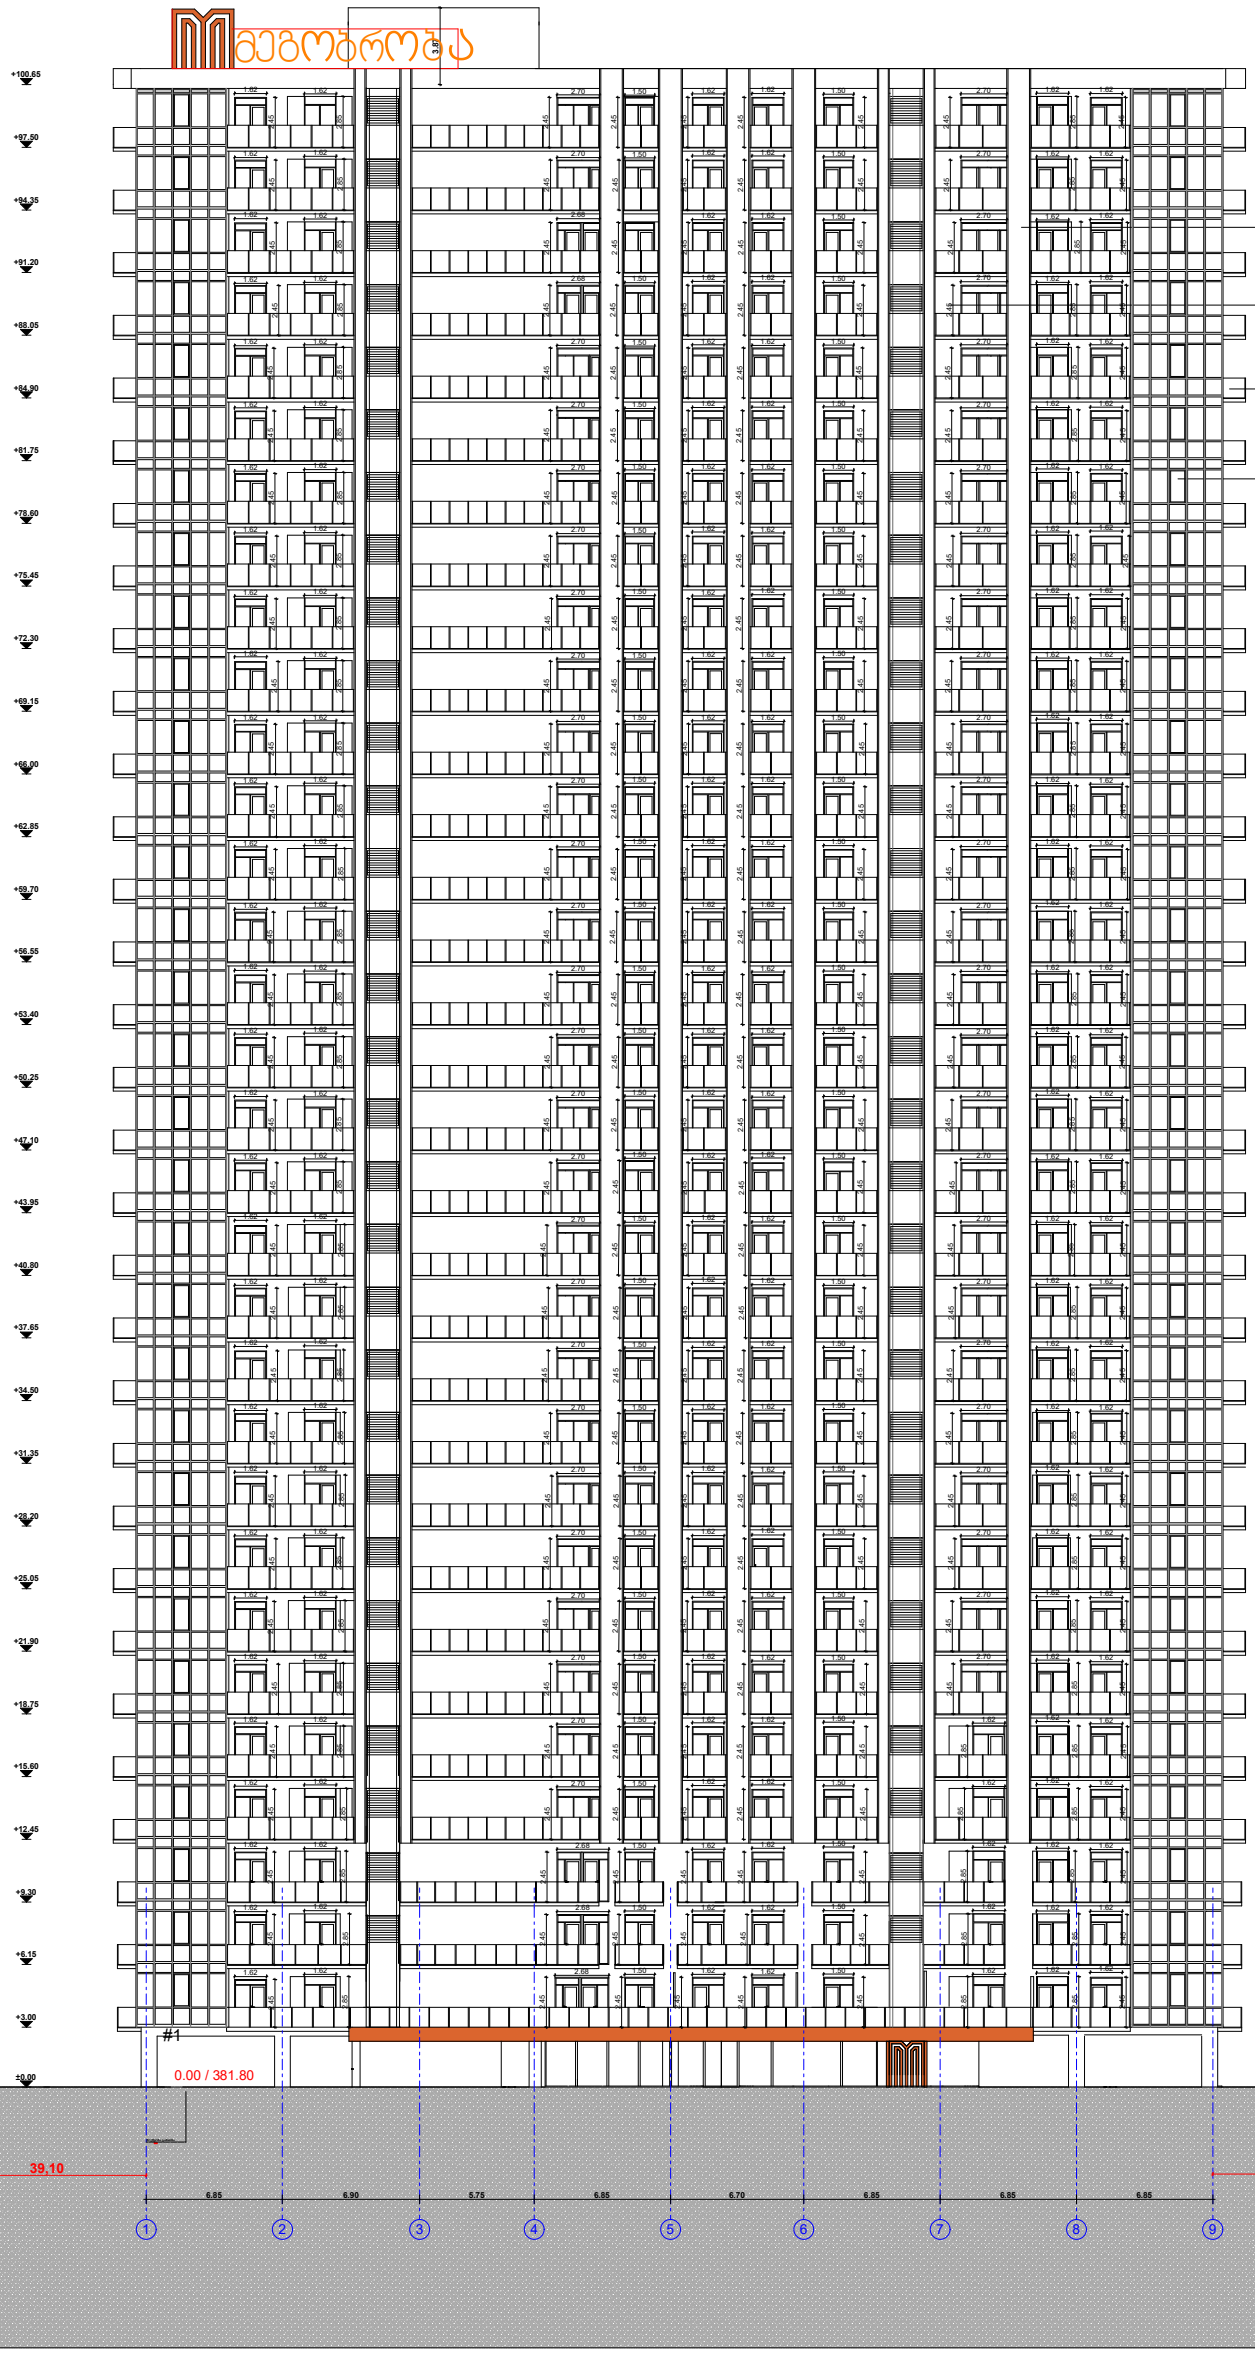

შპს " მეგობრობა"

ფასადი

კორექტირებული პროექტი

არქიტექტორი. შემსრულებელი.

ნინო გაბუნია

მისამართი: ქალაქი თბილისი , ჩიხი გორგასლის , N2


01.18.09.005.012

დამკვეთი მ. არევაძე

მრავალფუნქციური შენობა/ საოფისე საცხოვრებელი

A3

2025

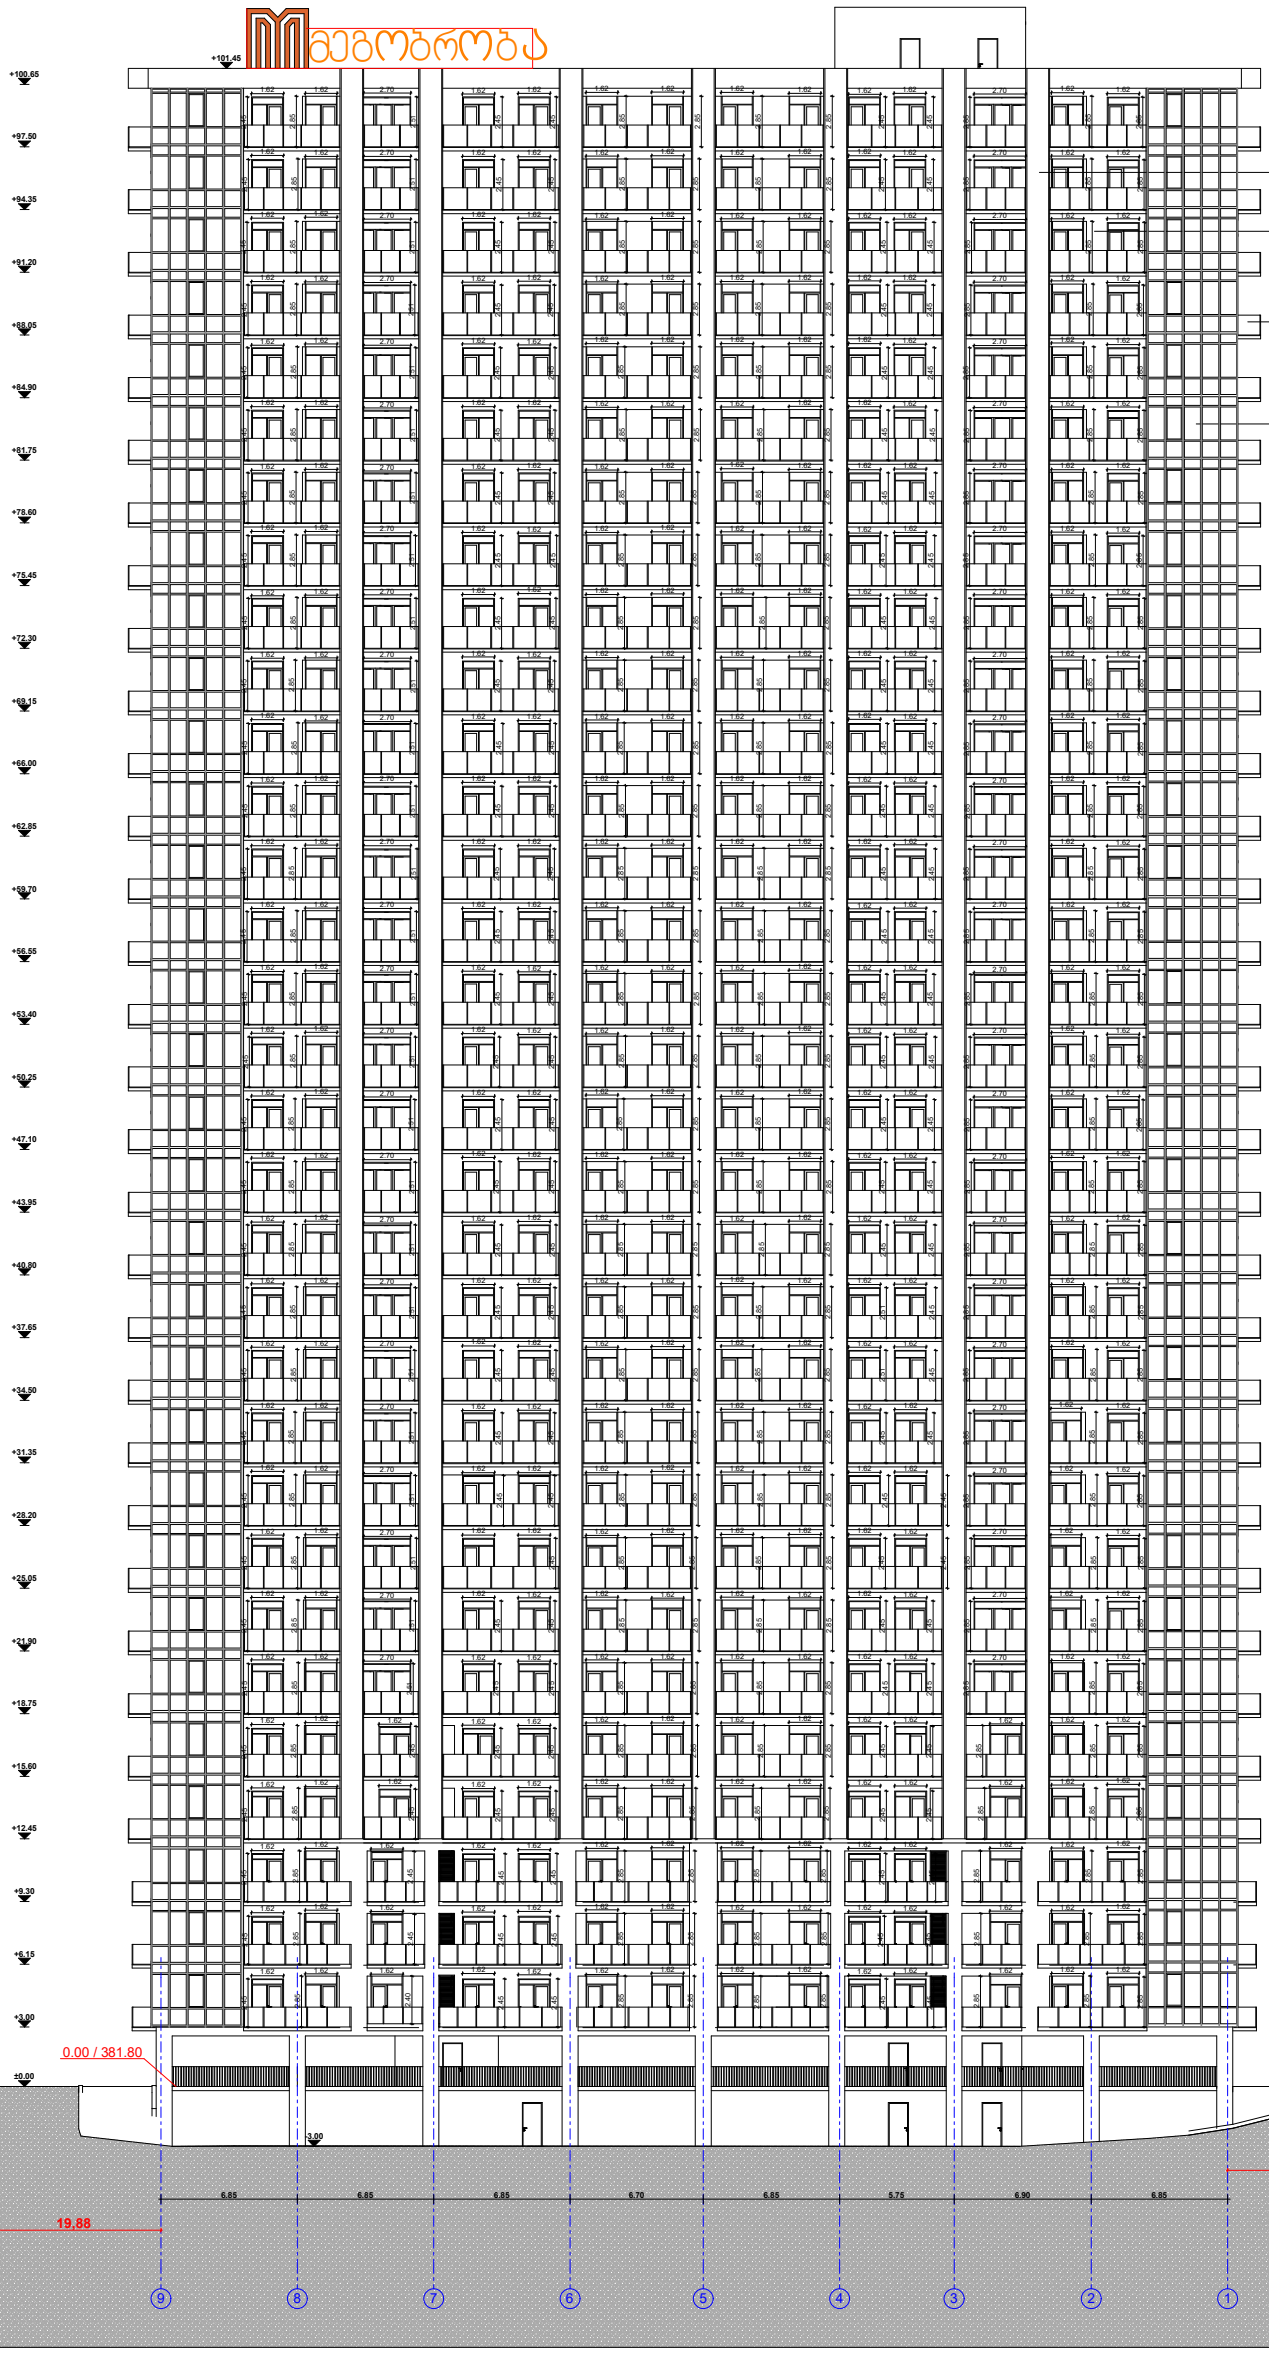

შპს " მეგობრობა"

ფასადი

კორექტირებული პროექტი

არქიტექტორი. შემსრულებელი.

ნინო გაბუნია

მისამართი: ქალაქი თბილისი , ჩიხი გორგასლის , N2


01.18.09.005.012


დამკვეთი მ. არევაძე


მრავალფუნქციური შენობა/ საოფისე საცხოვრებელი


A3


2025

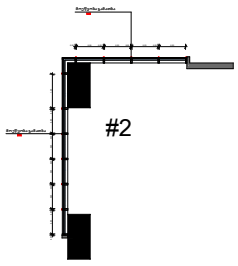

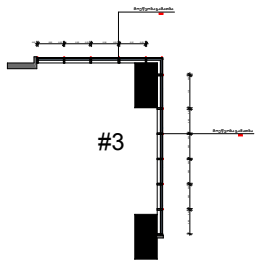

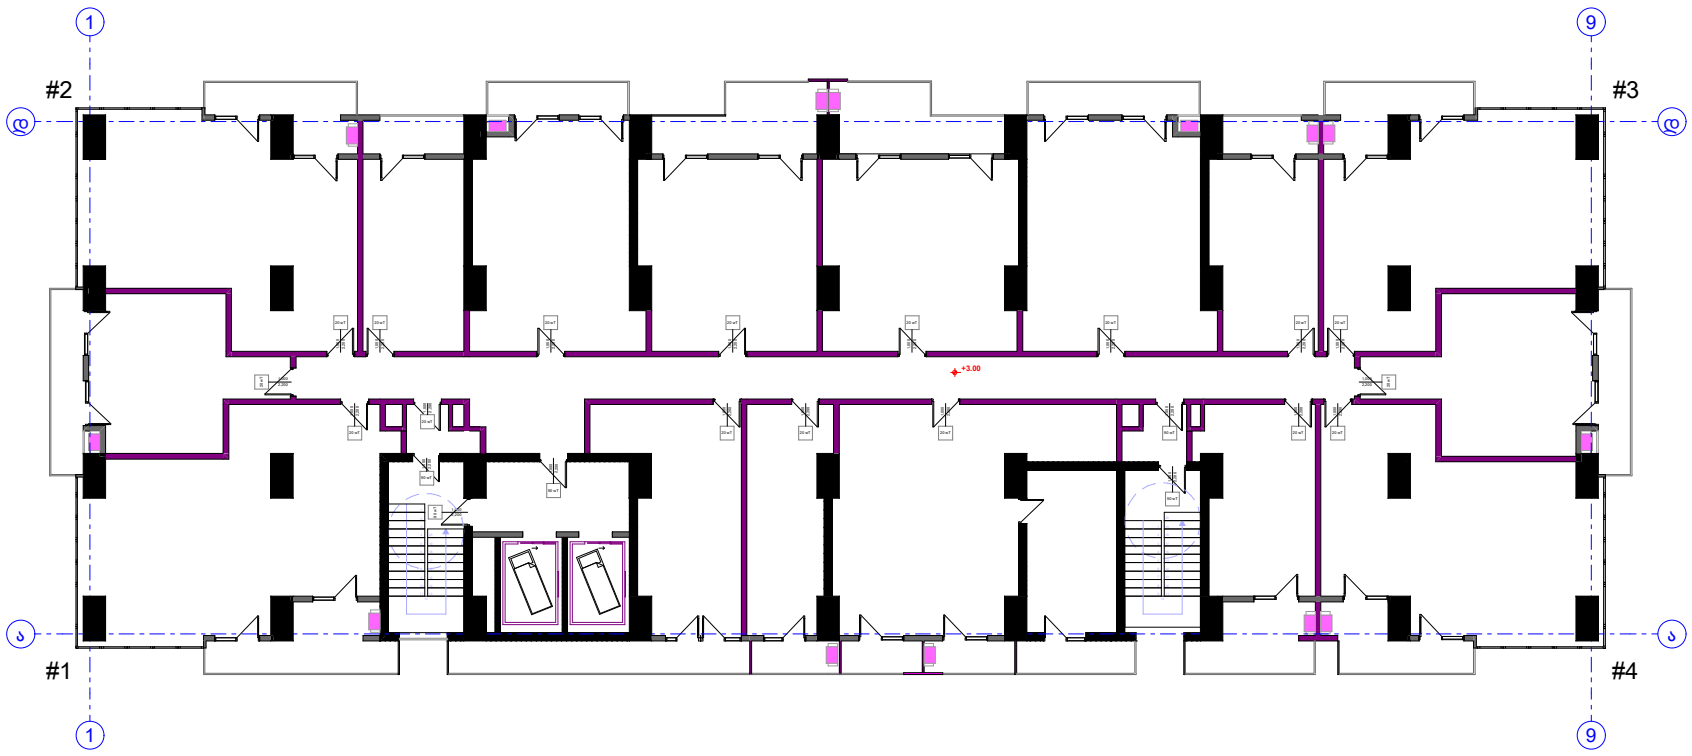

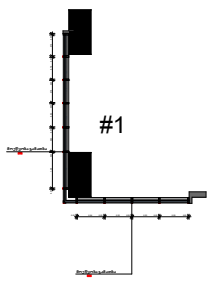

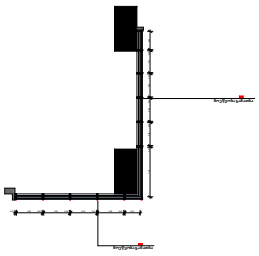

შპს " მეგობრობა"

II სართულის გეგმა

კორექტირებული პროექტი

არქიტექტორი. შემსრულებელი.

ნინო გაბუნია

მისამართი: ქალაქი თბილისი , ჩიხი გორგასლის , N2

01.18.09.005.012


დამკვეთი მ. არევაძე

მრავალფუნქციური შენობა/ საოფისე საცხოვრებელი


A3

2025


ფასადის საქროო ხედი

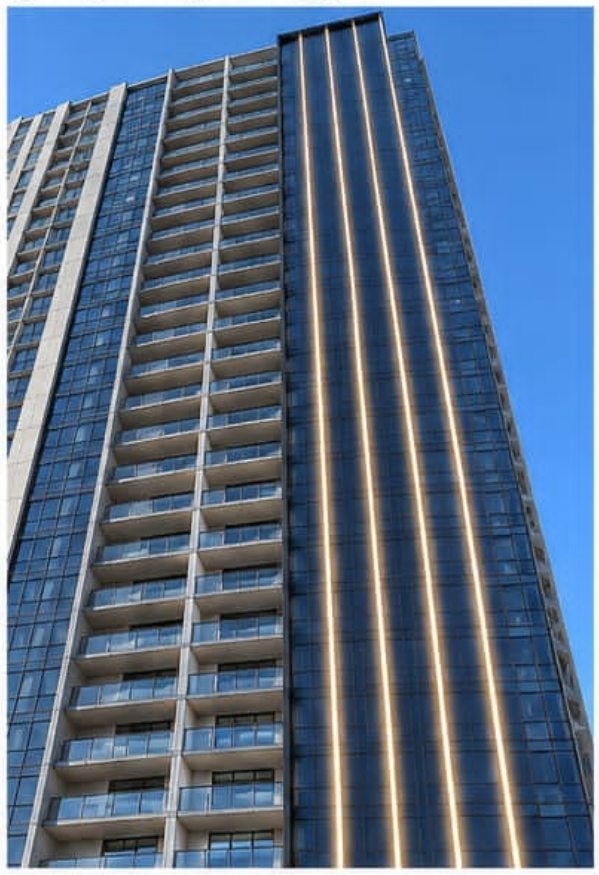

დეტალური კვანძი

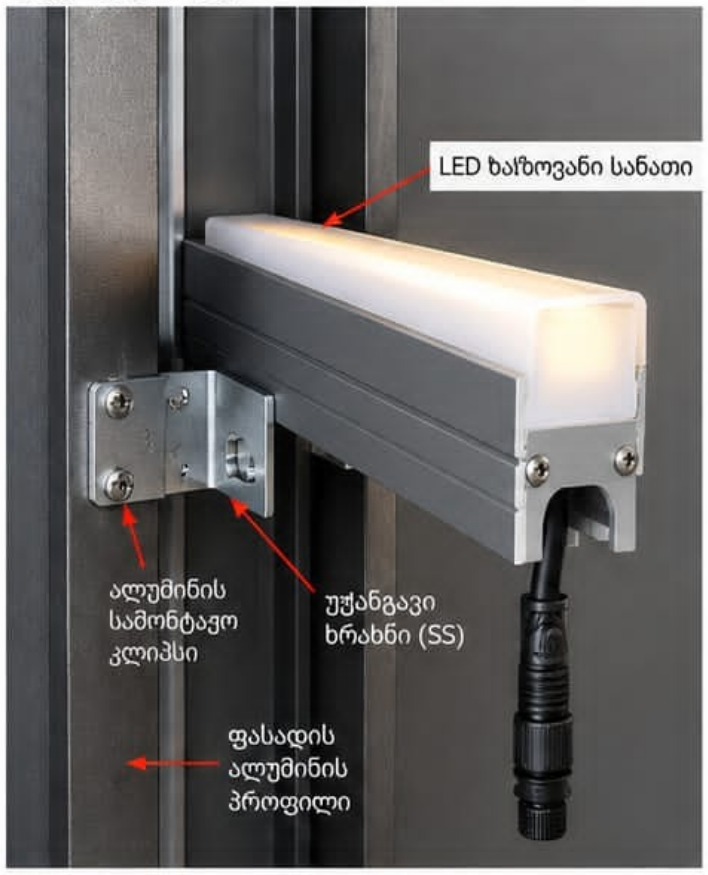

განსივი ნახაზი

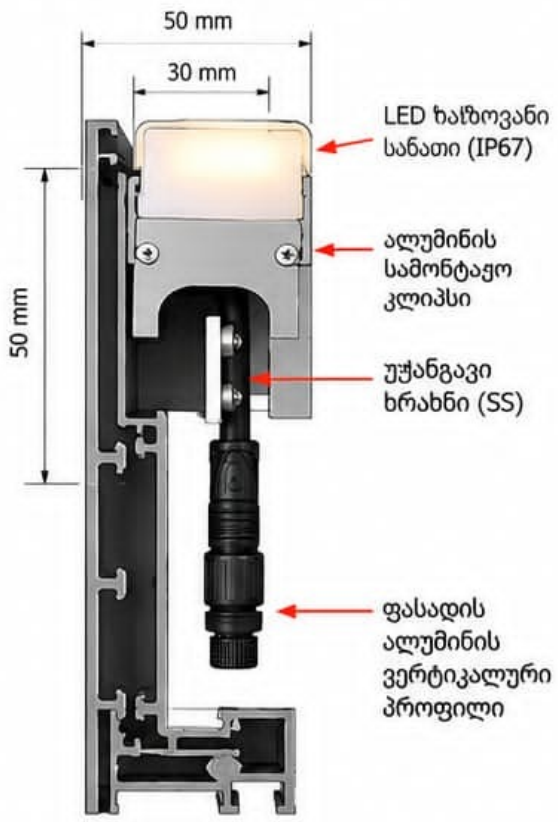

სანათის პროფილი



მონტაჟის ეტაპები



1. სამონტაჟო ნერტლის მომზადება
2. სამონტაჟო კლიპსის დამაგრება
3. სანათის დაყენება კლიპსში
4. საბდაილო სახე

ვერტიკალური ჭრილი (ფასადის სისტემა)

