ქალაქ თბილისის მუნიციპალიტეტის საჯარო სამართლის იურიდიული პირი – ქალაქ თბილისის მუნიციპალიტეტის ტრანსპორტისა და ურბანული განვითარების სააგენტო

წერილის ნომერი: **16-01261073894**
გაცემის თარიღი: **01/05/2026**

ადრესატი: პაატა ხეჩუმაშვილი
პირადი ნომერი: 31001008335
მისამართი: თბილისი მირიან მეფის ქ. N 103 ბ. 12

ქალაქ თბილისის მუნიციპალიტეტის სსიპ - ქალაქ თბილისის მუნიციპალიტეტის ტრანსპორტისა და ურბანული განვითარების სააგენტომ განიხილა 2026 წლის 17 აპრილის № 0126107278-16 განცხადება, რომელთან დაკავშირებითაც გაცნობებთ შემდეგს:

დაკმაყოფილდეს 2026 წლის 17 აპრილის № 0126107278-16 განცხადება და შეთანხმდეს ქალაქ თბილისში, ჩიხი გორგასლის , N 2-ში არსებულ მიწის ნაკვეთზე (საკადასტრო კოდი: 01.18.09.005.012) საგზაო მოძრაობის ორგანიზების სქემა თანდართულ ბმულზე არსებული დანართის შესაბამისად.

საგზაო მოძრაობის ორგანიზების სქემის ცვლილება საჭიროებს შეთანხმებას სააგენტოსთან.

გადაწყვეტილების გასაჩივრება, დაინტერესებული მხარის მიერ, შესაძლებელია ამ გადაწყვეტილების გაცნობიდან ერთი თვის ვადაში ქალაქ თბილისის მუნიციპალიტეტის მერთან (მისამართი: ჟ. შარტავას ქუჩა N7) კანონმდებლობით დადგენილი წესით.

დანართი: სსიპ - ტრანსპორტისა და ურბანული განვითარების სააგენტოს მიერ შეთანხმებული საგზაო მოძრაობის ორგანიზების სქემები იხილეთ თანდართულ ბმულზე :

https://cloud.msda.ge/index.php/s/CTrCqMK9YZZqOB0

პატივისცემით,


ნინო ბაგაშვილი


სააგენტოს უფროსი


გამოყენებულია კვალიფიციური ელექტრონული ხელმოწერა/ ელექტრონული შტამპი

საგზაო მოძრაობის ორგანიზების სქემა
მ. 1:500

საგზაო ნიშნები		
ბრაუნაა	ნიშნის ნომერი	რაოდენობა
2.3	2.3	2
3.1	3.1	2
3.27	3.27	2
3.24	3.24	4
5.5	5.5	1
5.6	5.6	1
7.4	7.4	4
5.19.1 5.19.2	5.19.1-5.19.2	14-14
8.6.2	8.6.2	4
2.5	2.5	1
2.6	2.6	1
8.17	8.17	1

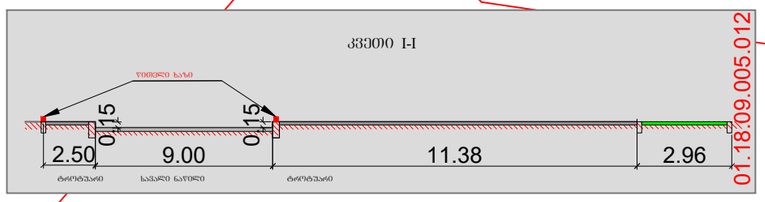

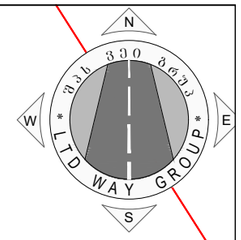

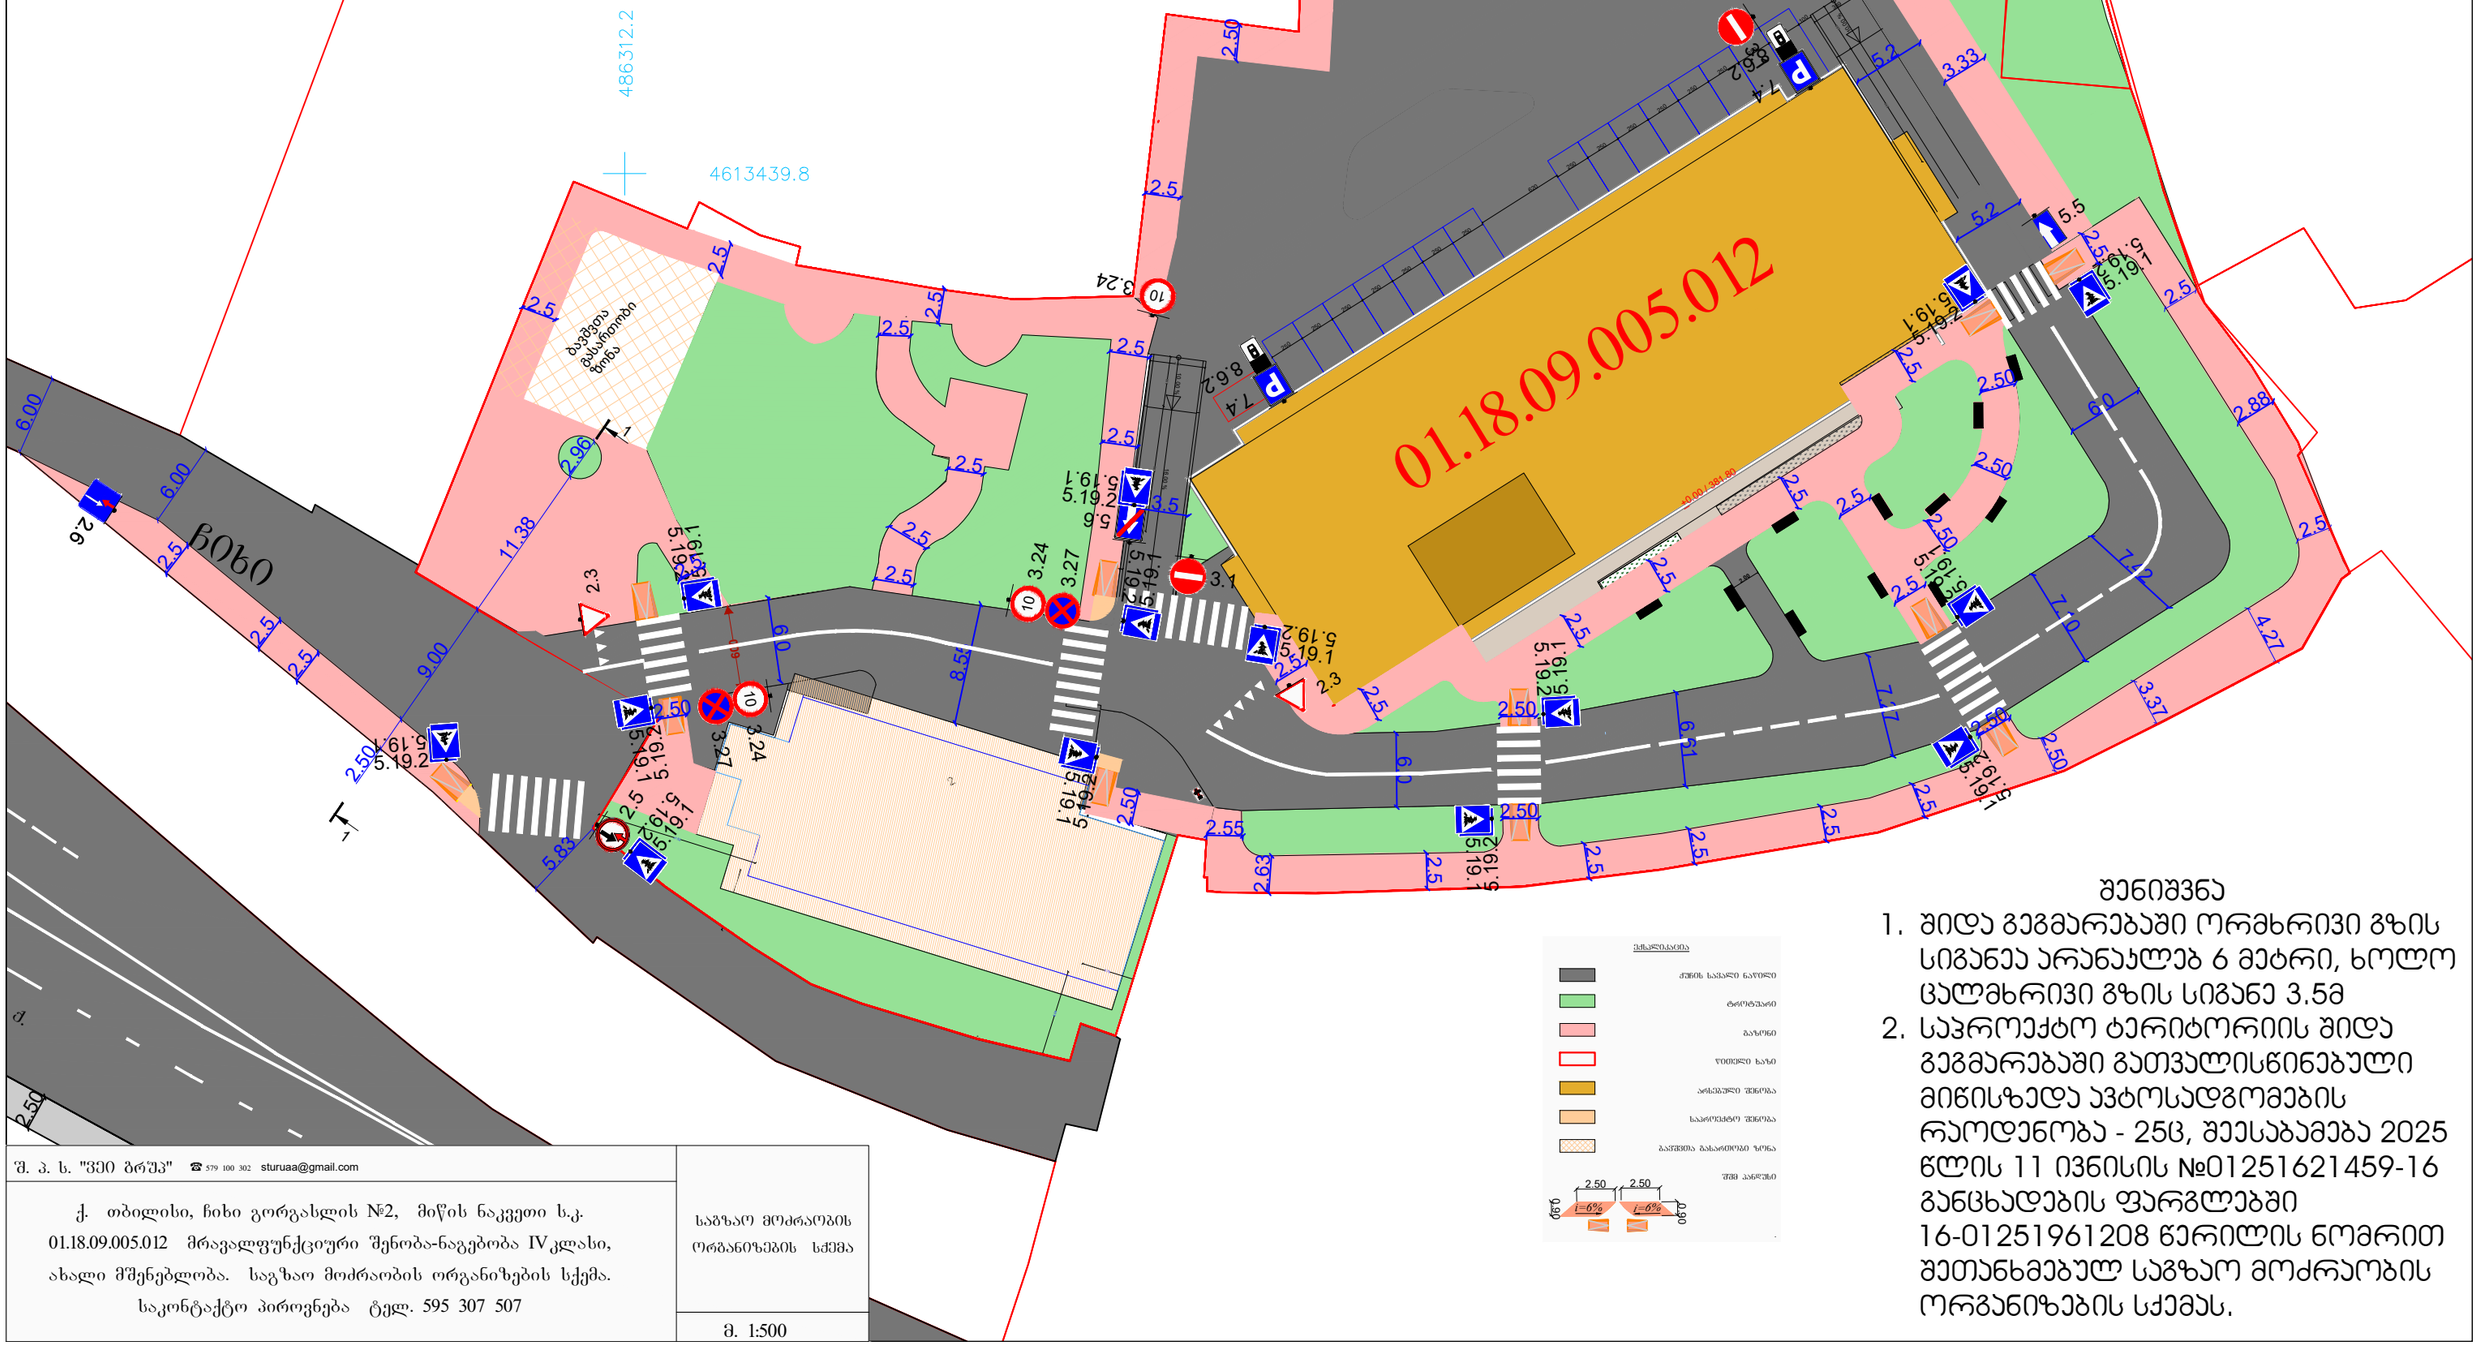

შ. პ. ს. "ვეი გრუპ" ☎ 579 100 302 sturuaa@gmail.com	
ქ. თბილისი, ჩიხი გორგასლის №2, მიწის ნაკვეთი ს.კ. 01.18.09.005.012 მრავალფუნქციური შენობა-ნაგებობა IV კლასი, ახალი მშენებლობა. საგზაო მოძრაობის ორგანიზების სქემა. საკონტაქტო პიროვნება ტელ. 595 307 507	საგზაო მოძრაობის ორგანიზების სქემა
	მ. 1:500

შენიშვნა

1. შიდა გეგმარებაში ორმხრივი გზის სიგანეა არანაკლებ 6 მეტრი, ხოლო ცალმხრივი გზის სიგანე 3.5მ
2. საპროექტო ტერიტორიის შიდა გეგმარებაში გათვალისწინებული მიწისზედა ავტოსადგომების რაოდენობა - 25ც, შეესაბამება 2025 წლის 11 ივნისის №01251621459-16 განცხადების ფარგლებში 16-01251961208 წერილის ნომრით შეთანხმებულ საგზაო მოძრაობის ორგანიზების სქემას.

საქართველოს შინაგან საქმეთა სამინისტრო
საპატრულო პოლიციის დეპარტამენტი

MINISTRY OF INTERNAL AFFAIRS OF GEORGIA
PATROL POLICE DEPARTMENT

08/05/2026

MIA 3 26 01605008

შპს ,,მეგობრობა ორთაჭალს“-ს
დირექტორს მამუკა არევაძეს
ასლი: შსს საპატრულო პოლიციის დეპარტამენტის
ქ. თბილისის მთავარი სამმართველოს

შსს საპატრულო პოლიციის დეპარტამენტში განხილულ იქნა თქვენი განცხადება, რომელშიც ითხოვთ, ქ. თბილისში, გორგასლის ჩიხი , N 2-ში არსებულ მიწის ნაკვეთებზე (ს/კ: N 01.18.09.005.012) საგზაო-სატრანსპორტო ინფრასტრუქტურის ნაკადების მიმართულების საგზაო მოძრაობის ორგანიზაციის წარმოდგენილი მუდმივი სქემის შეთანხმებას.

ვითვალისწინებთ რა, ქ. თბილისის მუნიციპალიტეტის მერიის ს.ს.ი.პ. ტრანსპორტისა და ურბანული განვითარების სამსახურის (01/05/2026წ 16-01261073894) თანხმობას შსს საპატრულო პოლიციის დეპარტამენტი ითანხმებს (საგზაო მოძრაობის უსაფრთხოების კუთხით) წარმოდგენილ მუდმივი მოძრაობის ორგანიზაციის სქემას, ხოლო ტერიტორიაზე მისასვლელი გზა აღიჭურვოს მოძრაობის რეგულირების ტექნიკური საშუალებებით თანდართული სქემის შესაბამისად.

დანართი: სქემა 1 ფაილად

პატივისცემით,

საპატრულო პოლიციის დეპარტამენტი /
საორგანიზაციო სამმართველო / საგზაო მოძრაობის
ზედამხედველობის განყოფილება
განყოფილების უფროსი
ბარბაქაძე დავით

0190, თბილისი, წოე რამიშვილის ქ. №38
№38, Noe Ramishvili St. 0190, Tbilisi, Georgia

ტელ./Tel.: (+995 32) 2 41 42 42
(+995 32) 2 41 85 02
E-mail: patrolinfo@mia.gov.ge