განცხადების N AR11162935

განმარტება.

თქვენი ნაწერიდან გამომდინარე მსურს
განმარტების გაკეთება!

მოგახსენებთ, რომ ორ სართულიან
ქონებაში მაქვს სარდაფის ფართი გამოვყავი.
ფუნქციის ცვლილებას არ ვითხოვთ. მსურს
გამოვყავი, ელექტრო ენერგიის მრიცხველის
დაყენება ორ ფართზე ცალ-ცალკე.

ამისთვის მჭირდება 2 [illegible] კოდი
შ.პ.ს [illegible] [illegible].

დავით ხუბრუკიძე
შ.პ.ს. [illegible] დირექტორი.

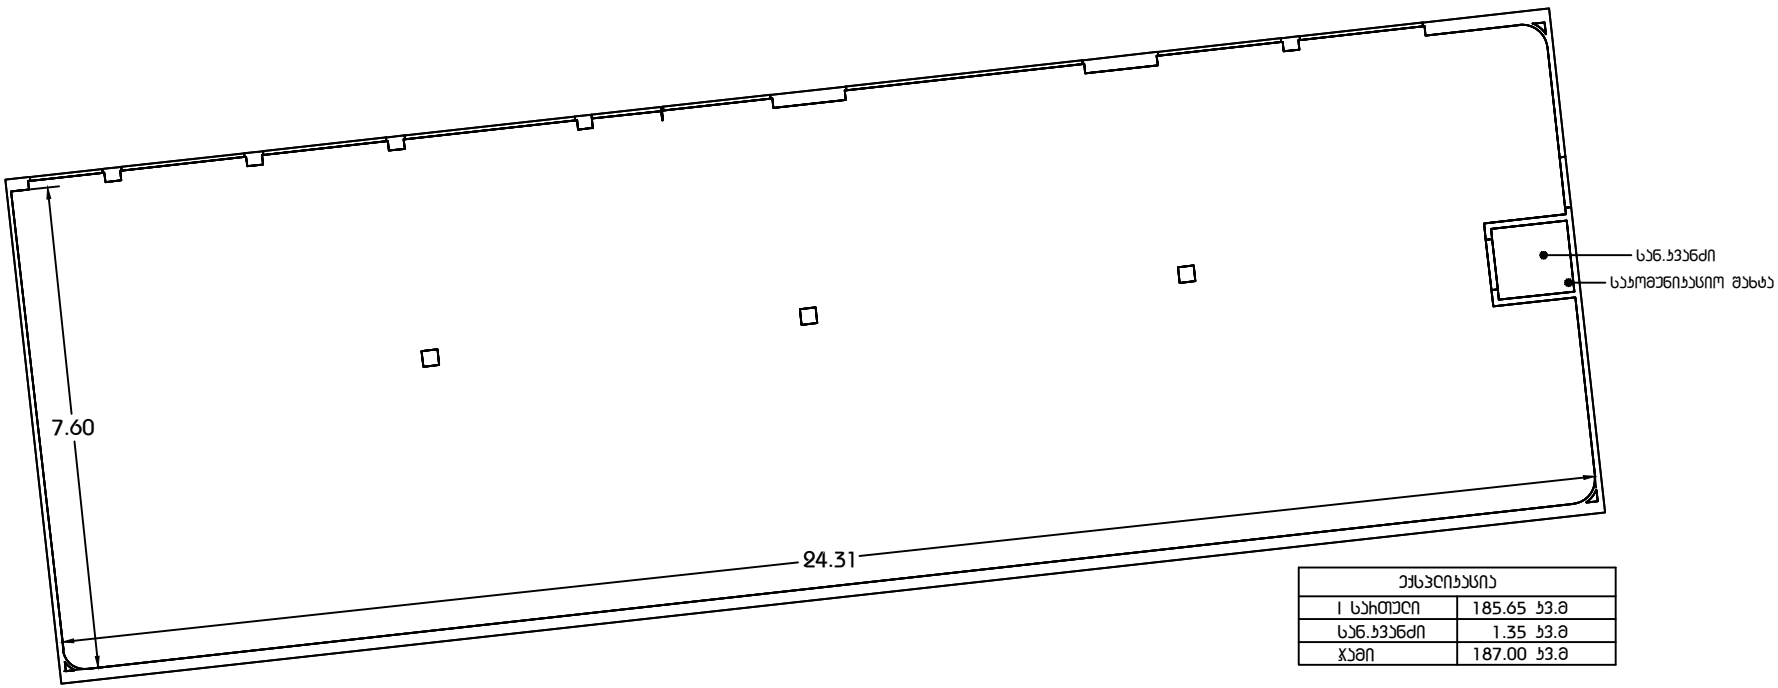

ექსპლიკაცია	
I სართული	185.65 კვ.მ
სან.კვანძი	1.35 კვ.მ
ჯამი	187.00 კვ.მ

21.10.2026	დაინტერესებული პირი /შ.პ.ს "სტატუსი"/ 204918189		ქ.თბილისი. შალვა ნუცუბიძის ქუჩა № 78 ა ს.კ 01.14.03.002.008, შენობა № 01
	პასუხისმგებელი პირი /გიორგი აჯაზაშვილი/		დირექტორი: გ. აჯაზაშვილი
1:100	ქ. თბილისი, ჭ.შარტავას № 14 ტელ: 599 78 73 17 mail: neo.creativestudio14@gmail.com www.arqiteqtori.ge	შემოქმედებითი სტუდიო ,,ნეო კლასიკი"	ხელმძღვანელი: გ. აჯაზაშვილი გ. ქემოულიძე დამამუშავა: გ. აჯაზაშვილი

NEO CLASSIC
CREATIVE STUDIO

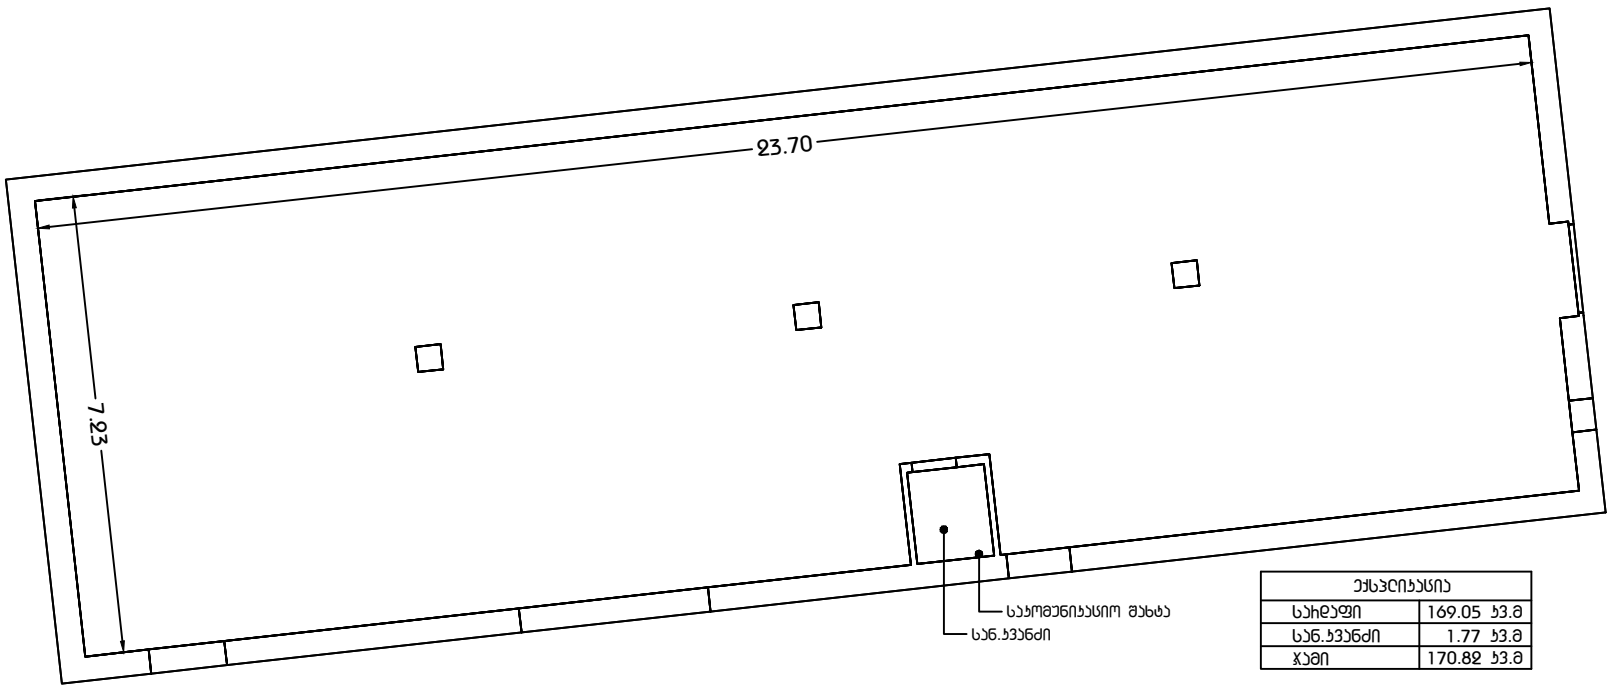

ექსპლიკაცია	
სახლფი	169.05 კვ.მ
სან.კვანძი	1.77 კვ.მ
ჯამი	170.82 კვ.მ

შენიშვნა: სარდაფი, ჭერის ამოწევის სიმაღლე მიწის ზედაპირიდან 0.5 მ

21.10.2026	დაინტერესებული პირი /შ.პ.ს "სტატუსი"/ 204918189		ქ.თბილისი. შალვა ნუცუბიძის ქუჩა № 78 ა ს.კ 01.14.03.002.008, შენობა № 01		
	პასუხისმგებელი პირი /გიორგი ავაზაშვილი/		დირექტორი		გ. ავაზაშვილი
1:100	ქ. თბილისი. ჭ.შარტავას № 14 ტელ: 599 78 73 17 mail: neo.creativestudio14@gmail.com www.arqiteqtori.ge	შემოქმედებითი სტუდიო ,,ნეო კლასიკი"	აზომა		გ. ავაზაშვილი გ. ქემოულიძე
			დაამუშავა		გ. ავაზაშვილი

NEO CLASSIC
CREATIVE STUDIO