
1
2'
3
4'
5
5 298
3 400
4 200
4 200
3 400
5 304
+0.500=1089.0
+0.100
±0.000=1088.5
+3.100
+3.300
+6.400
+6.600
+9.700
+10.100
+10.350
3 900
1 100
1 050
350
ალუმინის ფანჯრის კონსტრუქცია
ალუმინის ფანჯრის კონსტრუქცია
ალუმინის ფანჯრის კონსტრუქცია

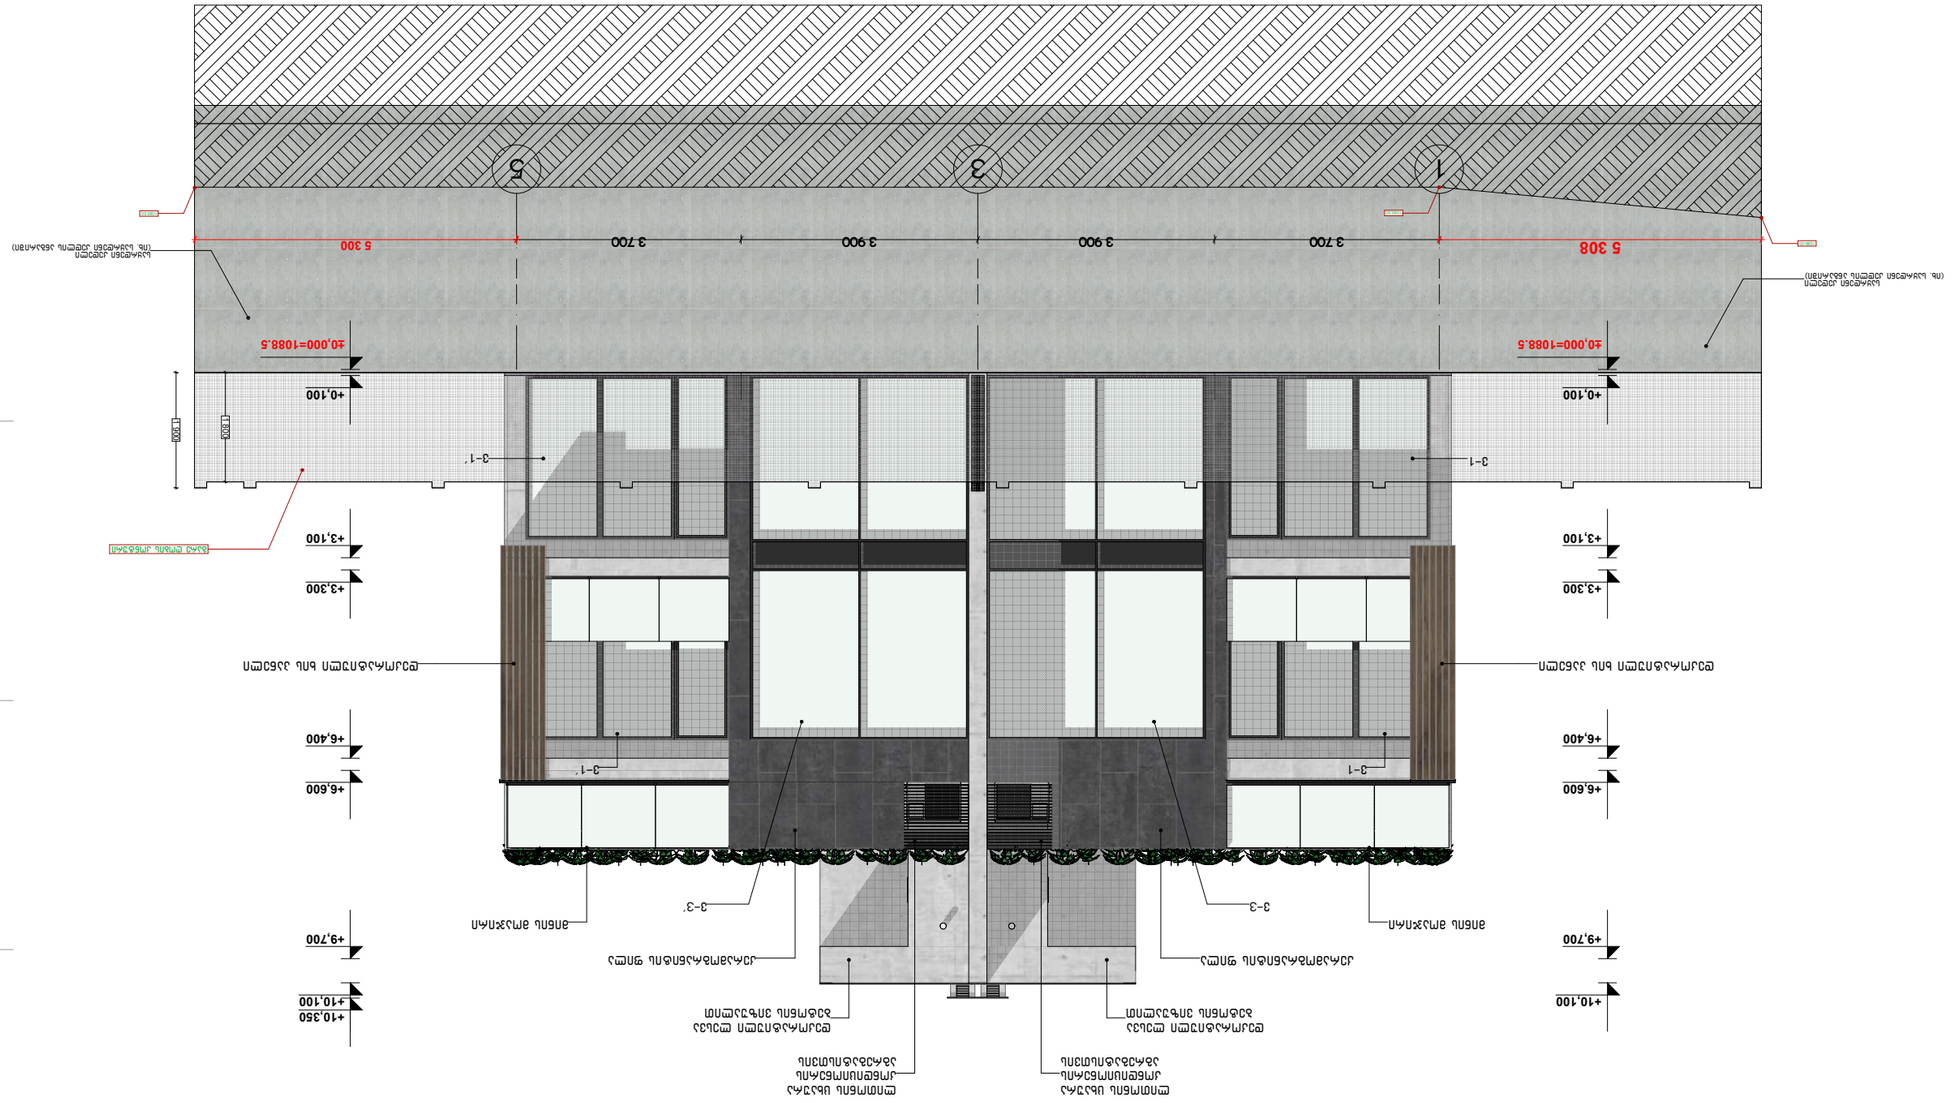
5 308
3 700
3 900
3 900
3 700
5 300
1
3
5
±0.000=1088.5
+0.100
+3.300
+3.100
+6.400
+6.600
+9.700
+10.100
+10.350
3-1
3-1'
3-3
3-3'
2100
2100
2100

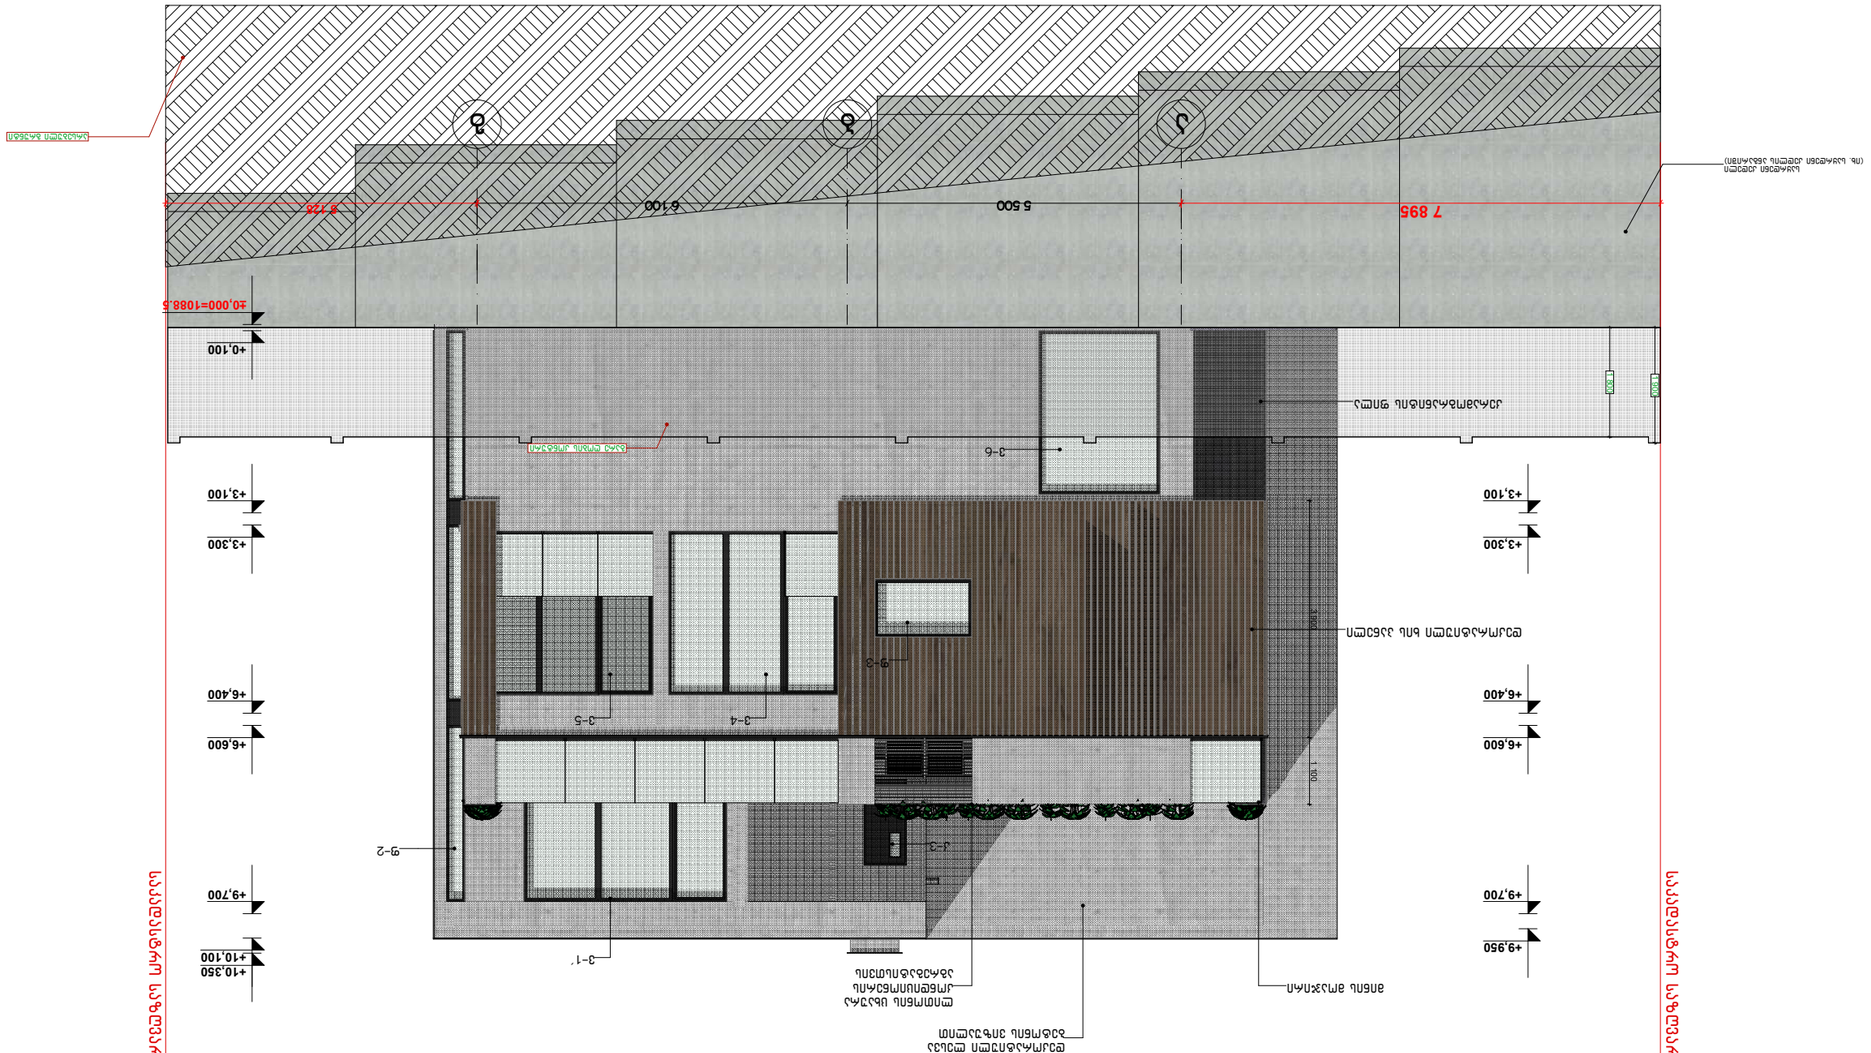
+0.100
±0.000=1088.5
+3.300
+3.100
+6.600
+6.400
+9.950
+9.700
+10.350
+10.100
7 895
5 500
6 100
1 500
3-1'
3-2
3-3
3-4
3-5
3-6
ალუმინის პროფილის ფანჯრის ბლოკი
ალუმინის პროფილის კარის ბლოკი

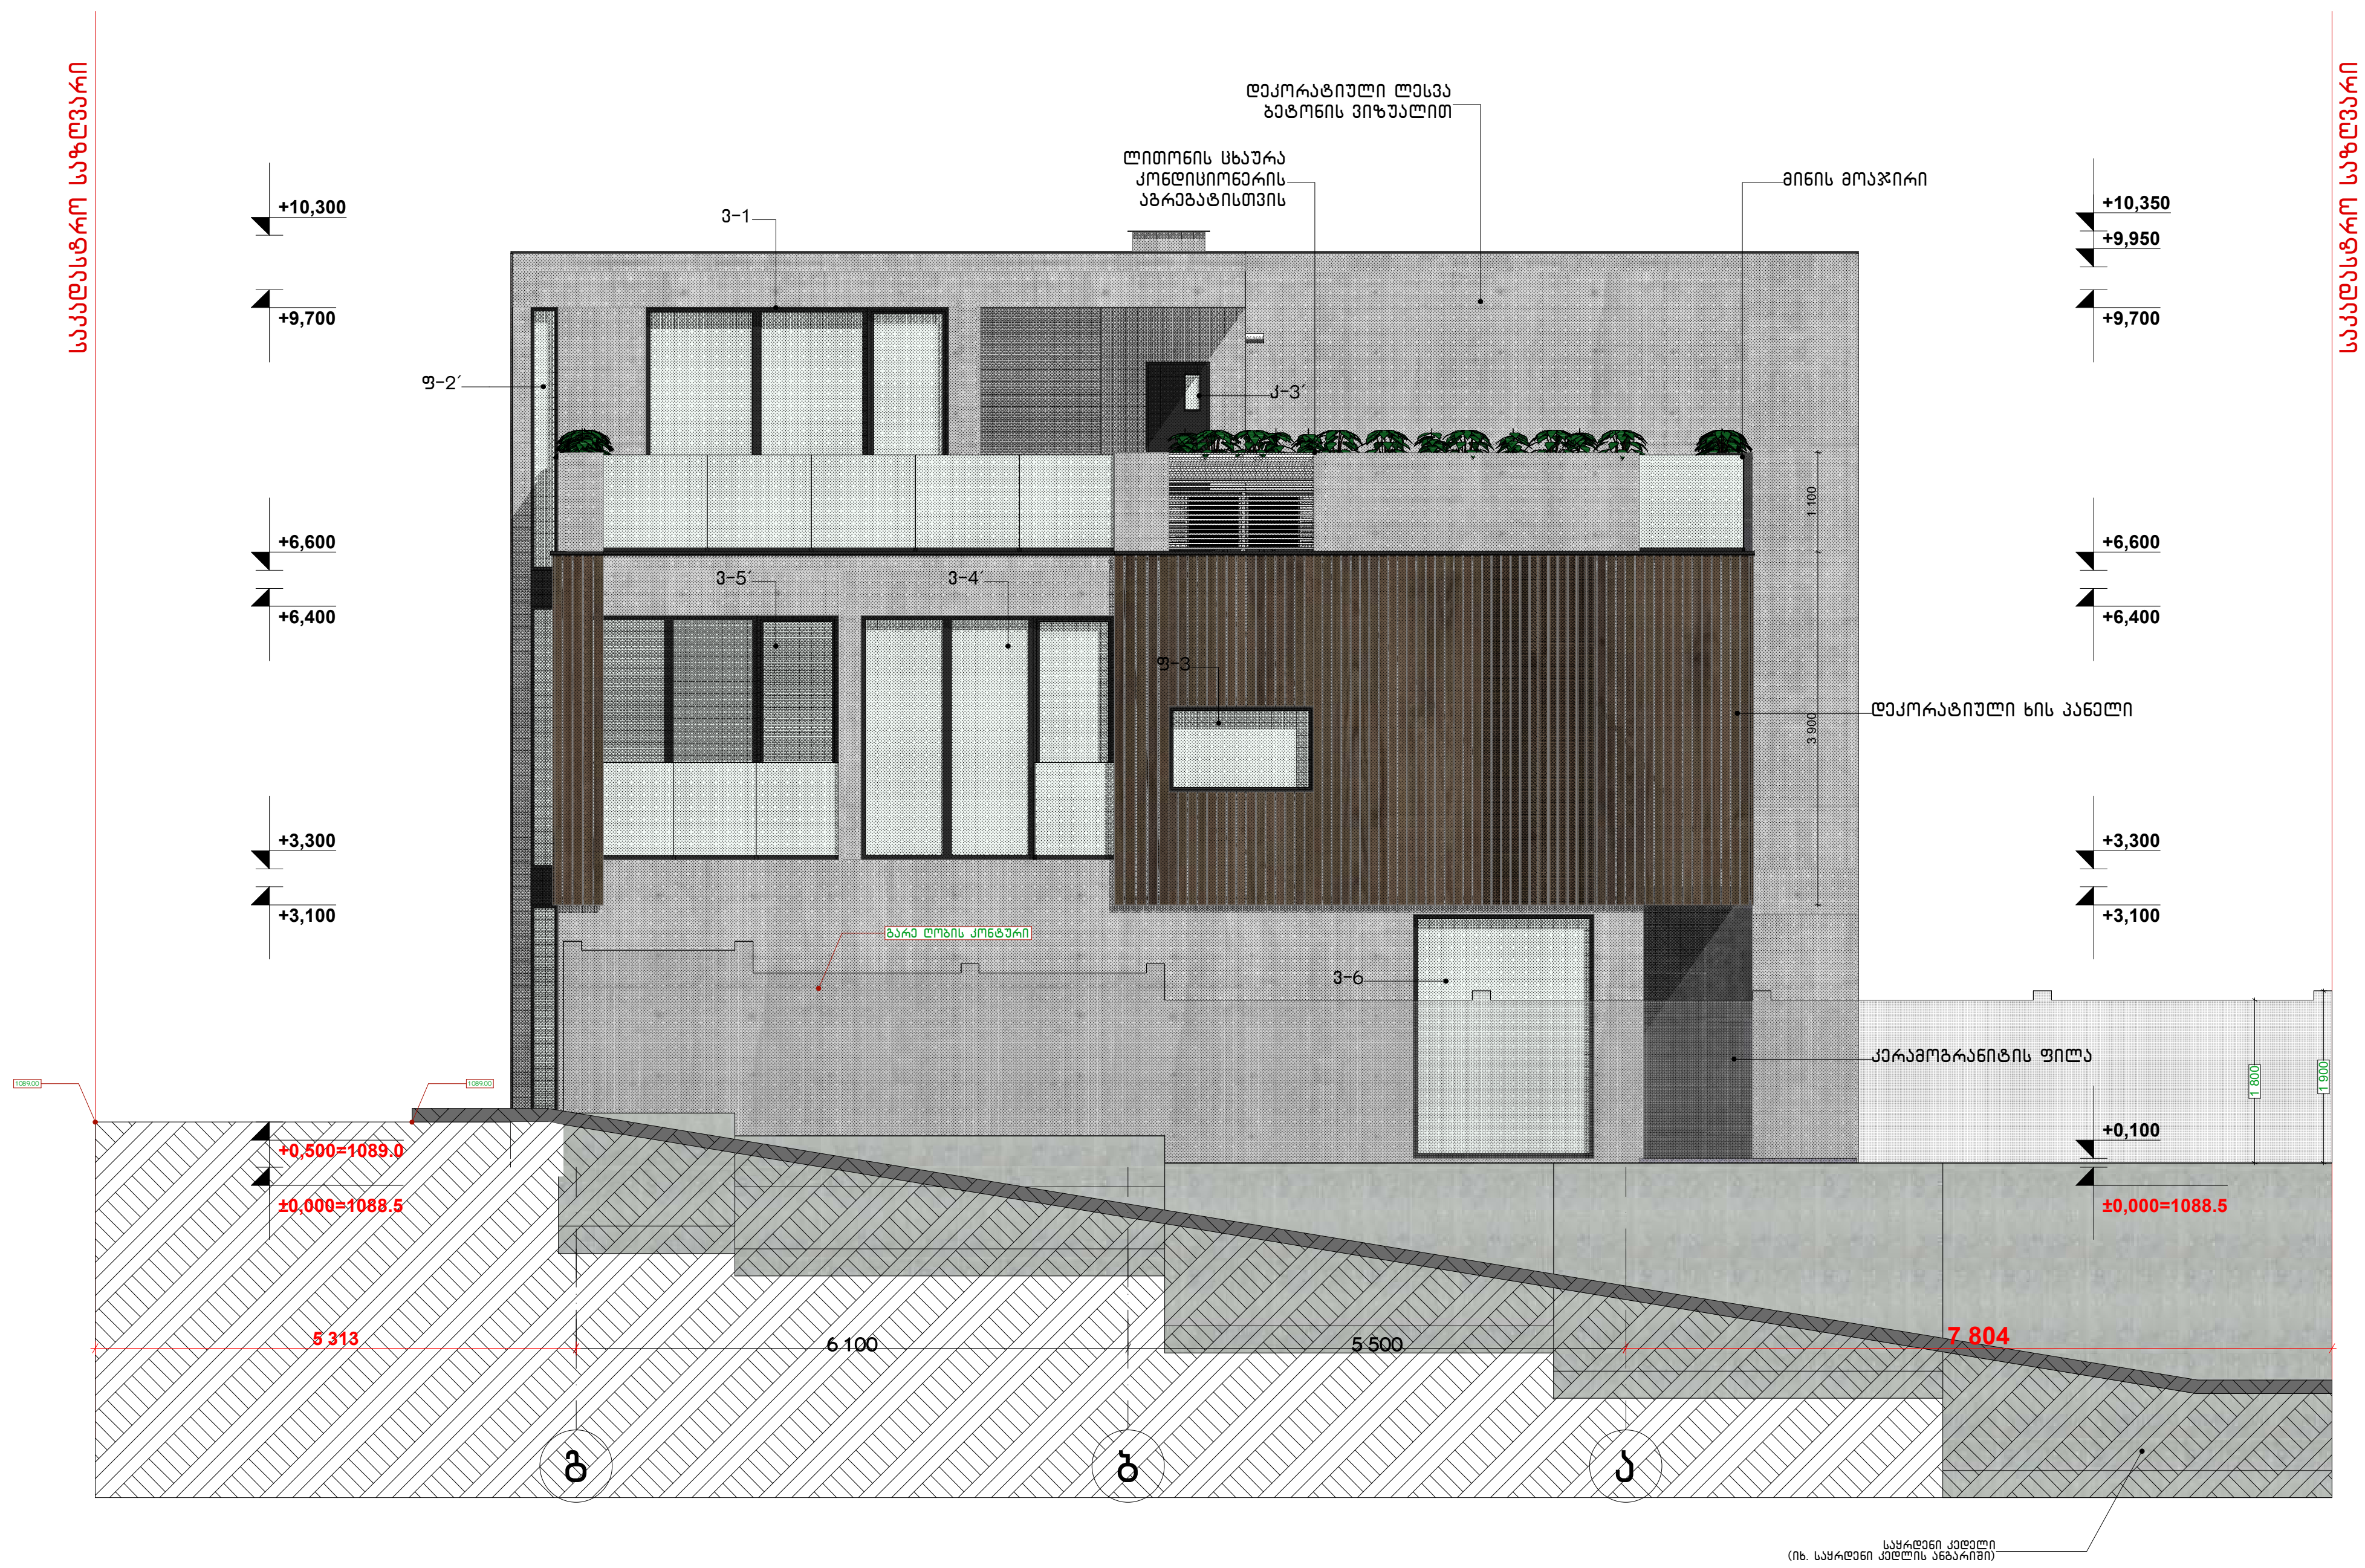

მთ.არქიტექტორი	მარიამ გოგოძე
ხელმოწერა	
კონსტრუქტორი	
N41 სპეციალისტი	

ნახაზის დასახელება	ფასადი გ-ა
სართული	
ნიშნული	
შენიშვნა	

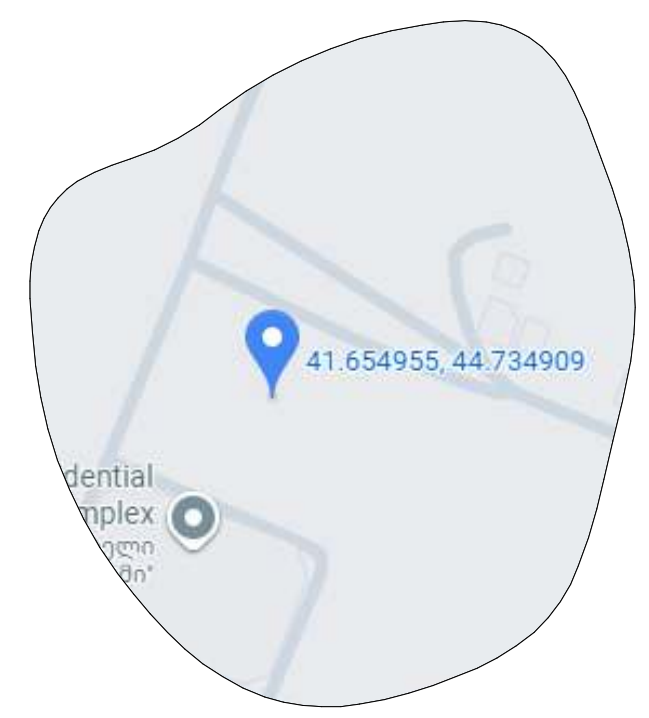

მისამართი: ქალაქი თბილისი,
სოფელი ტაბახმელა,
არჩევან ანანიაშვილის ქუჩა

მასშ.	1:100
ფორმატი	A3
თარიღი	



ანსამბლი: კარკასული ტიპის ერთ
ბოლოიანი დაბალსართულიანი ელ
კარკასული სისტემა

მასშტ.	1:100
ფორმატი	A3
ტიპი	

ნახატის დასახელება	კარ-ფანჯრების ტიპები
ტიპი	
ნახატის N	

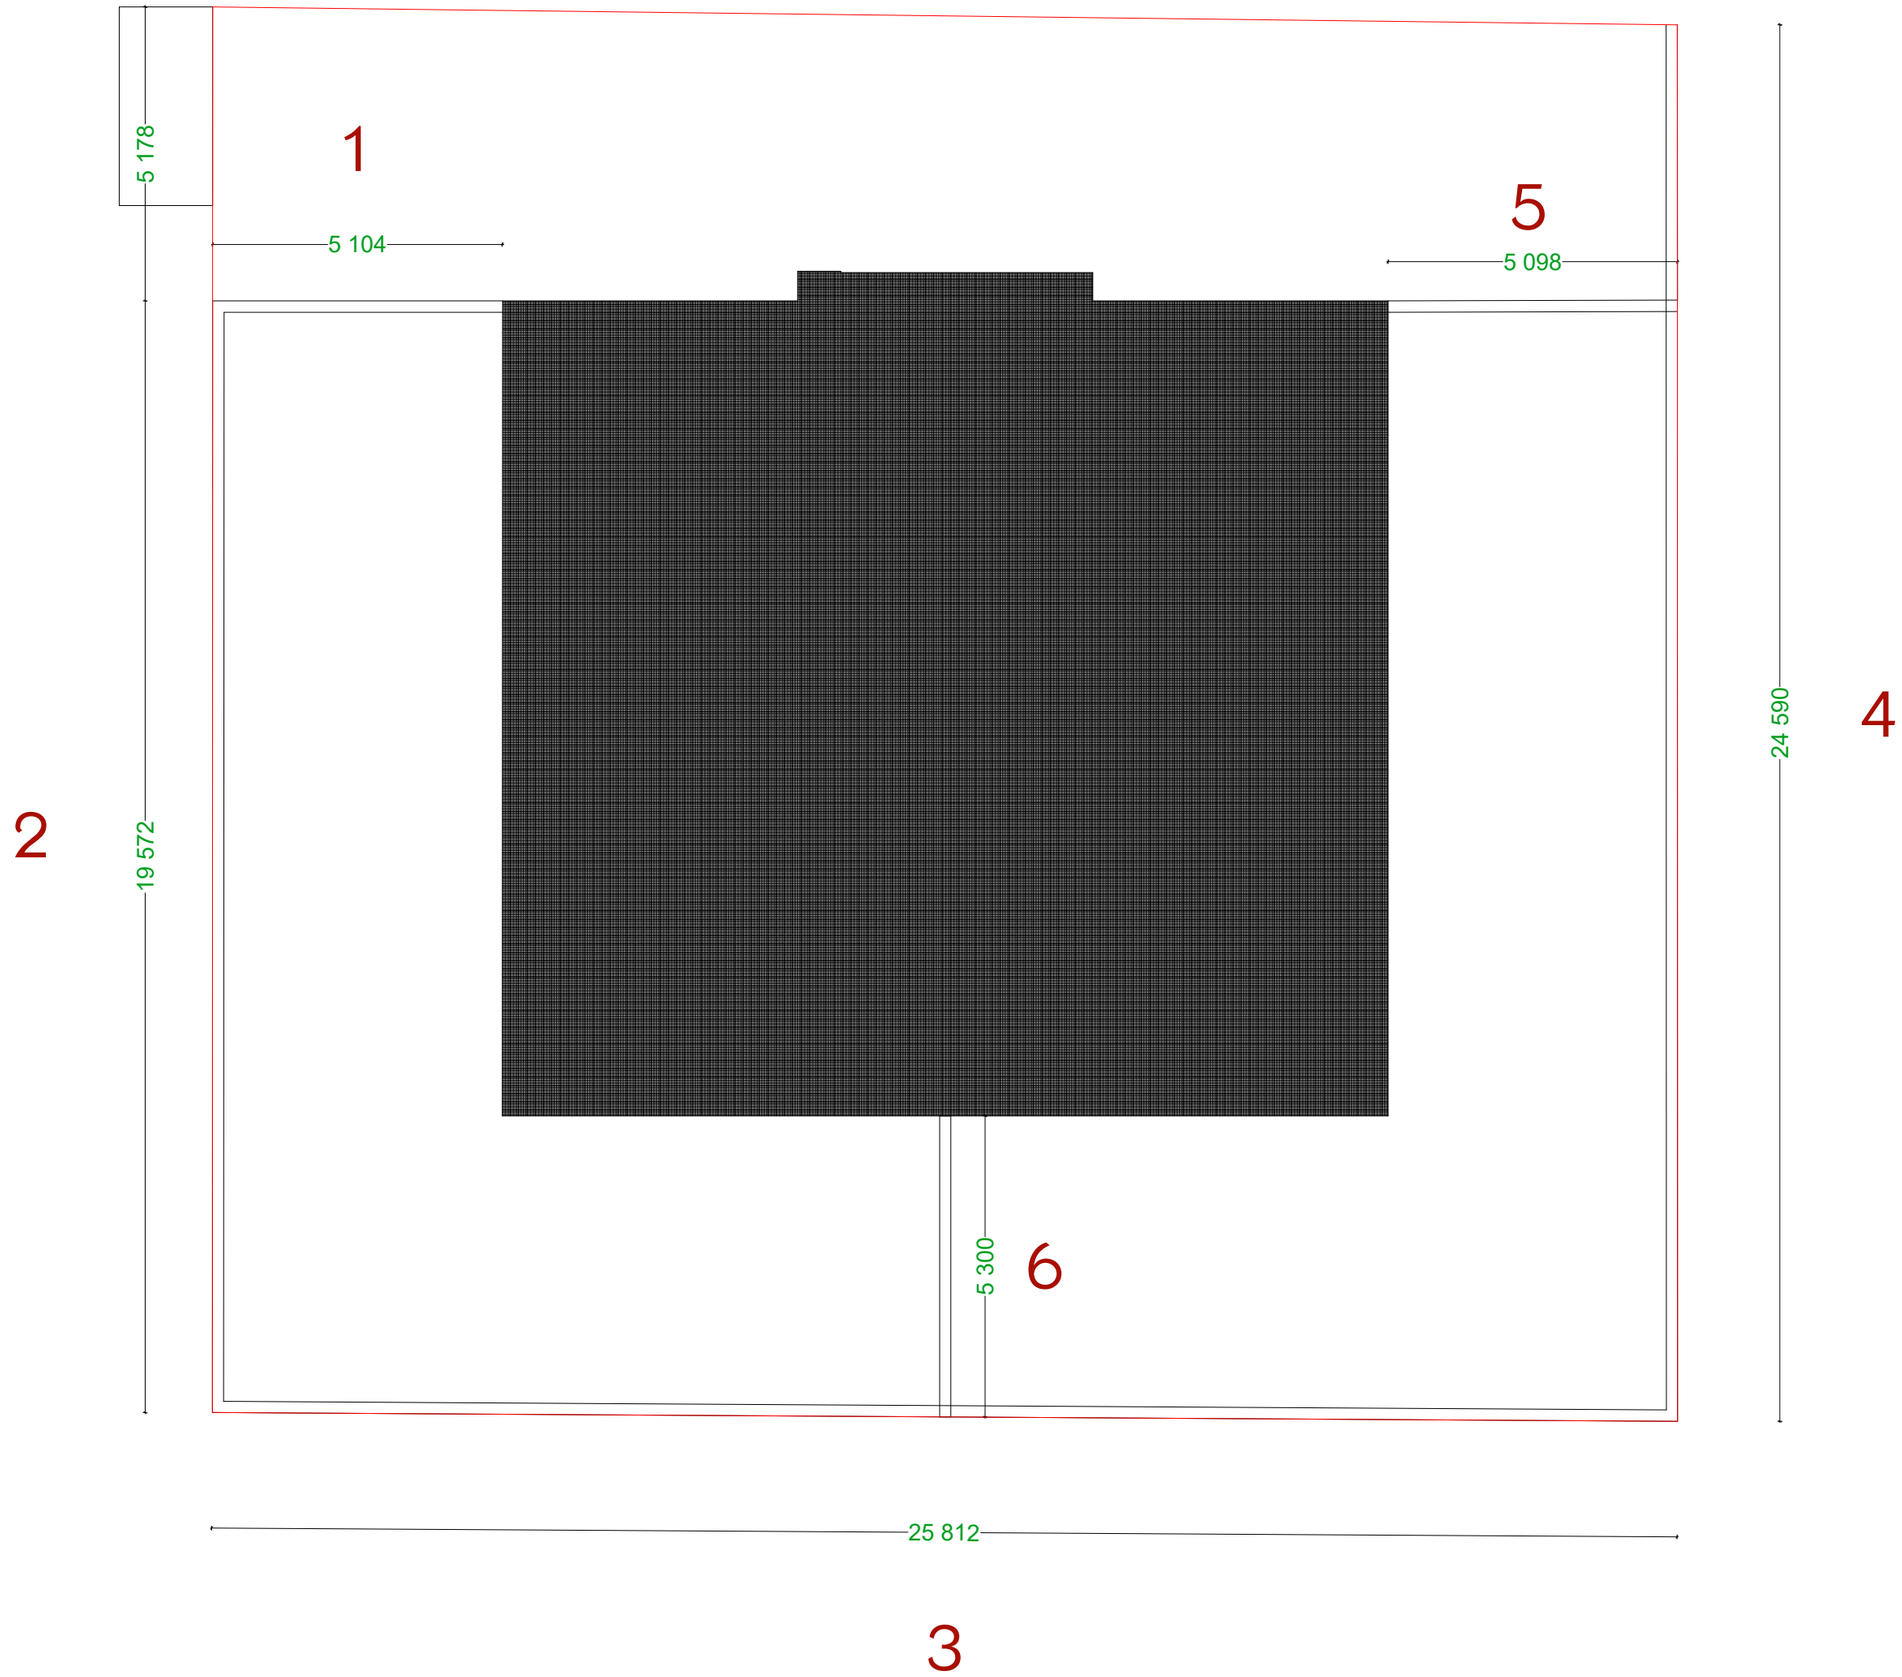
1
5 178
5 104
5
5 098
4
24 590
2
19 572
6
5 300
25 812
3

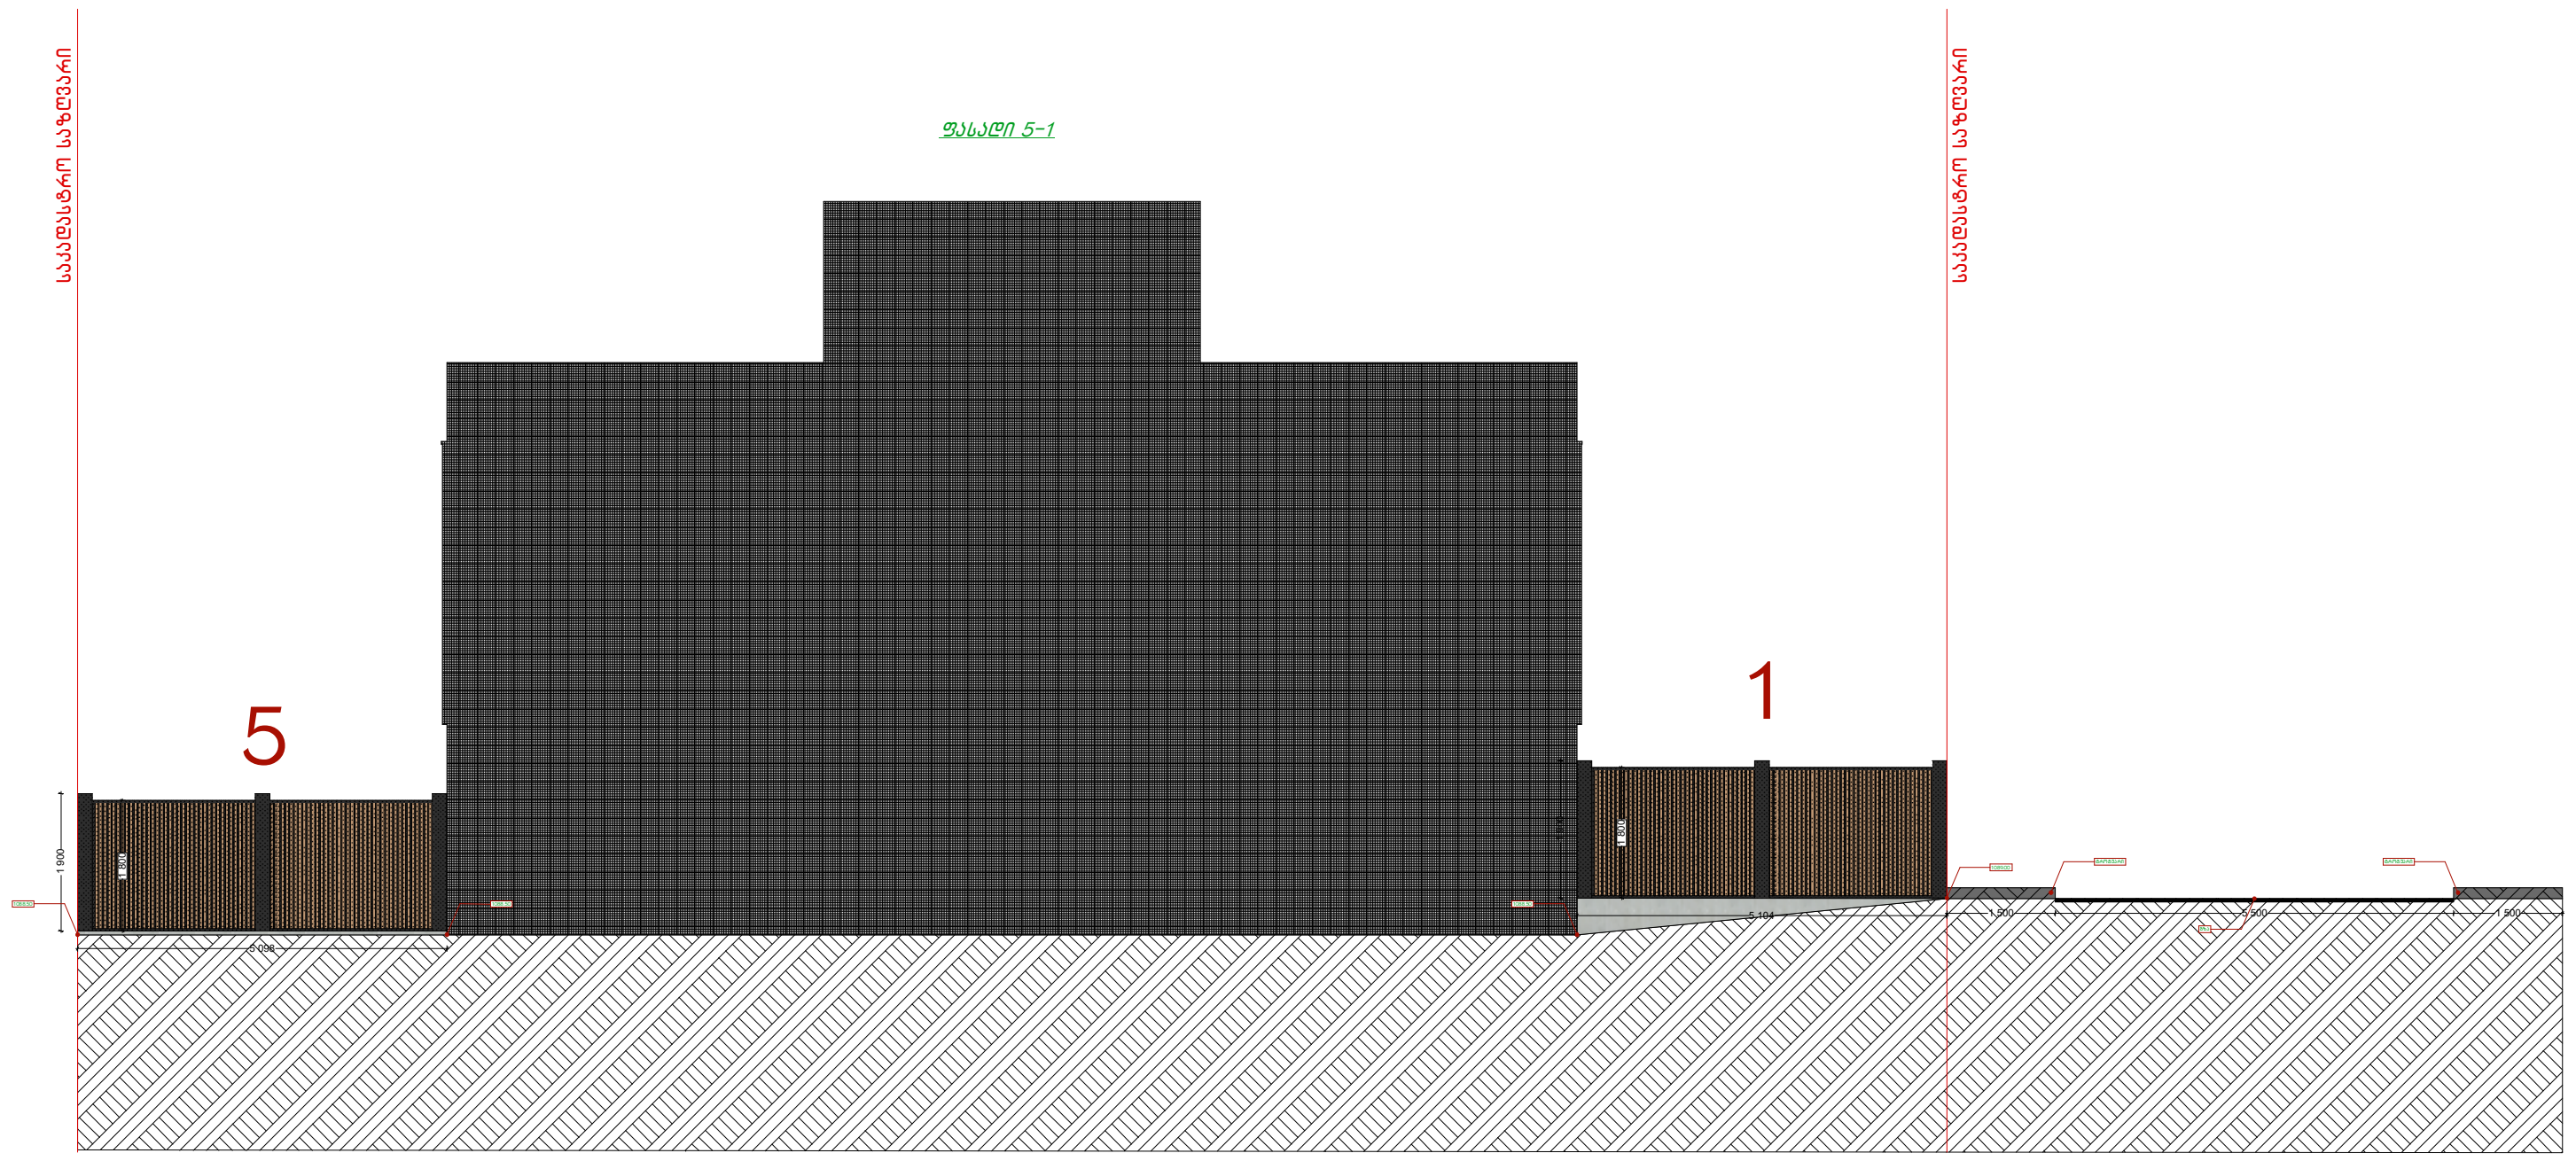

შენიშვნა: დეკორატიული ღობის სექციების(ბოძებს შორის) სიგრძეები განისაზღვრება ადგილზე მონტაჟის სპეციფიკიდან გამომდინარე.

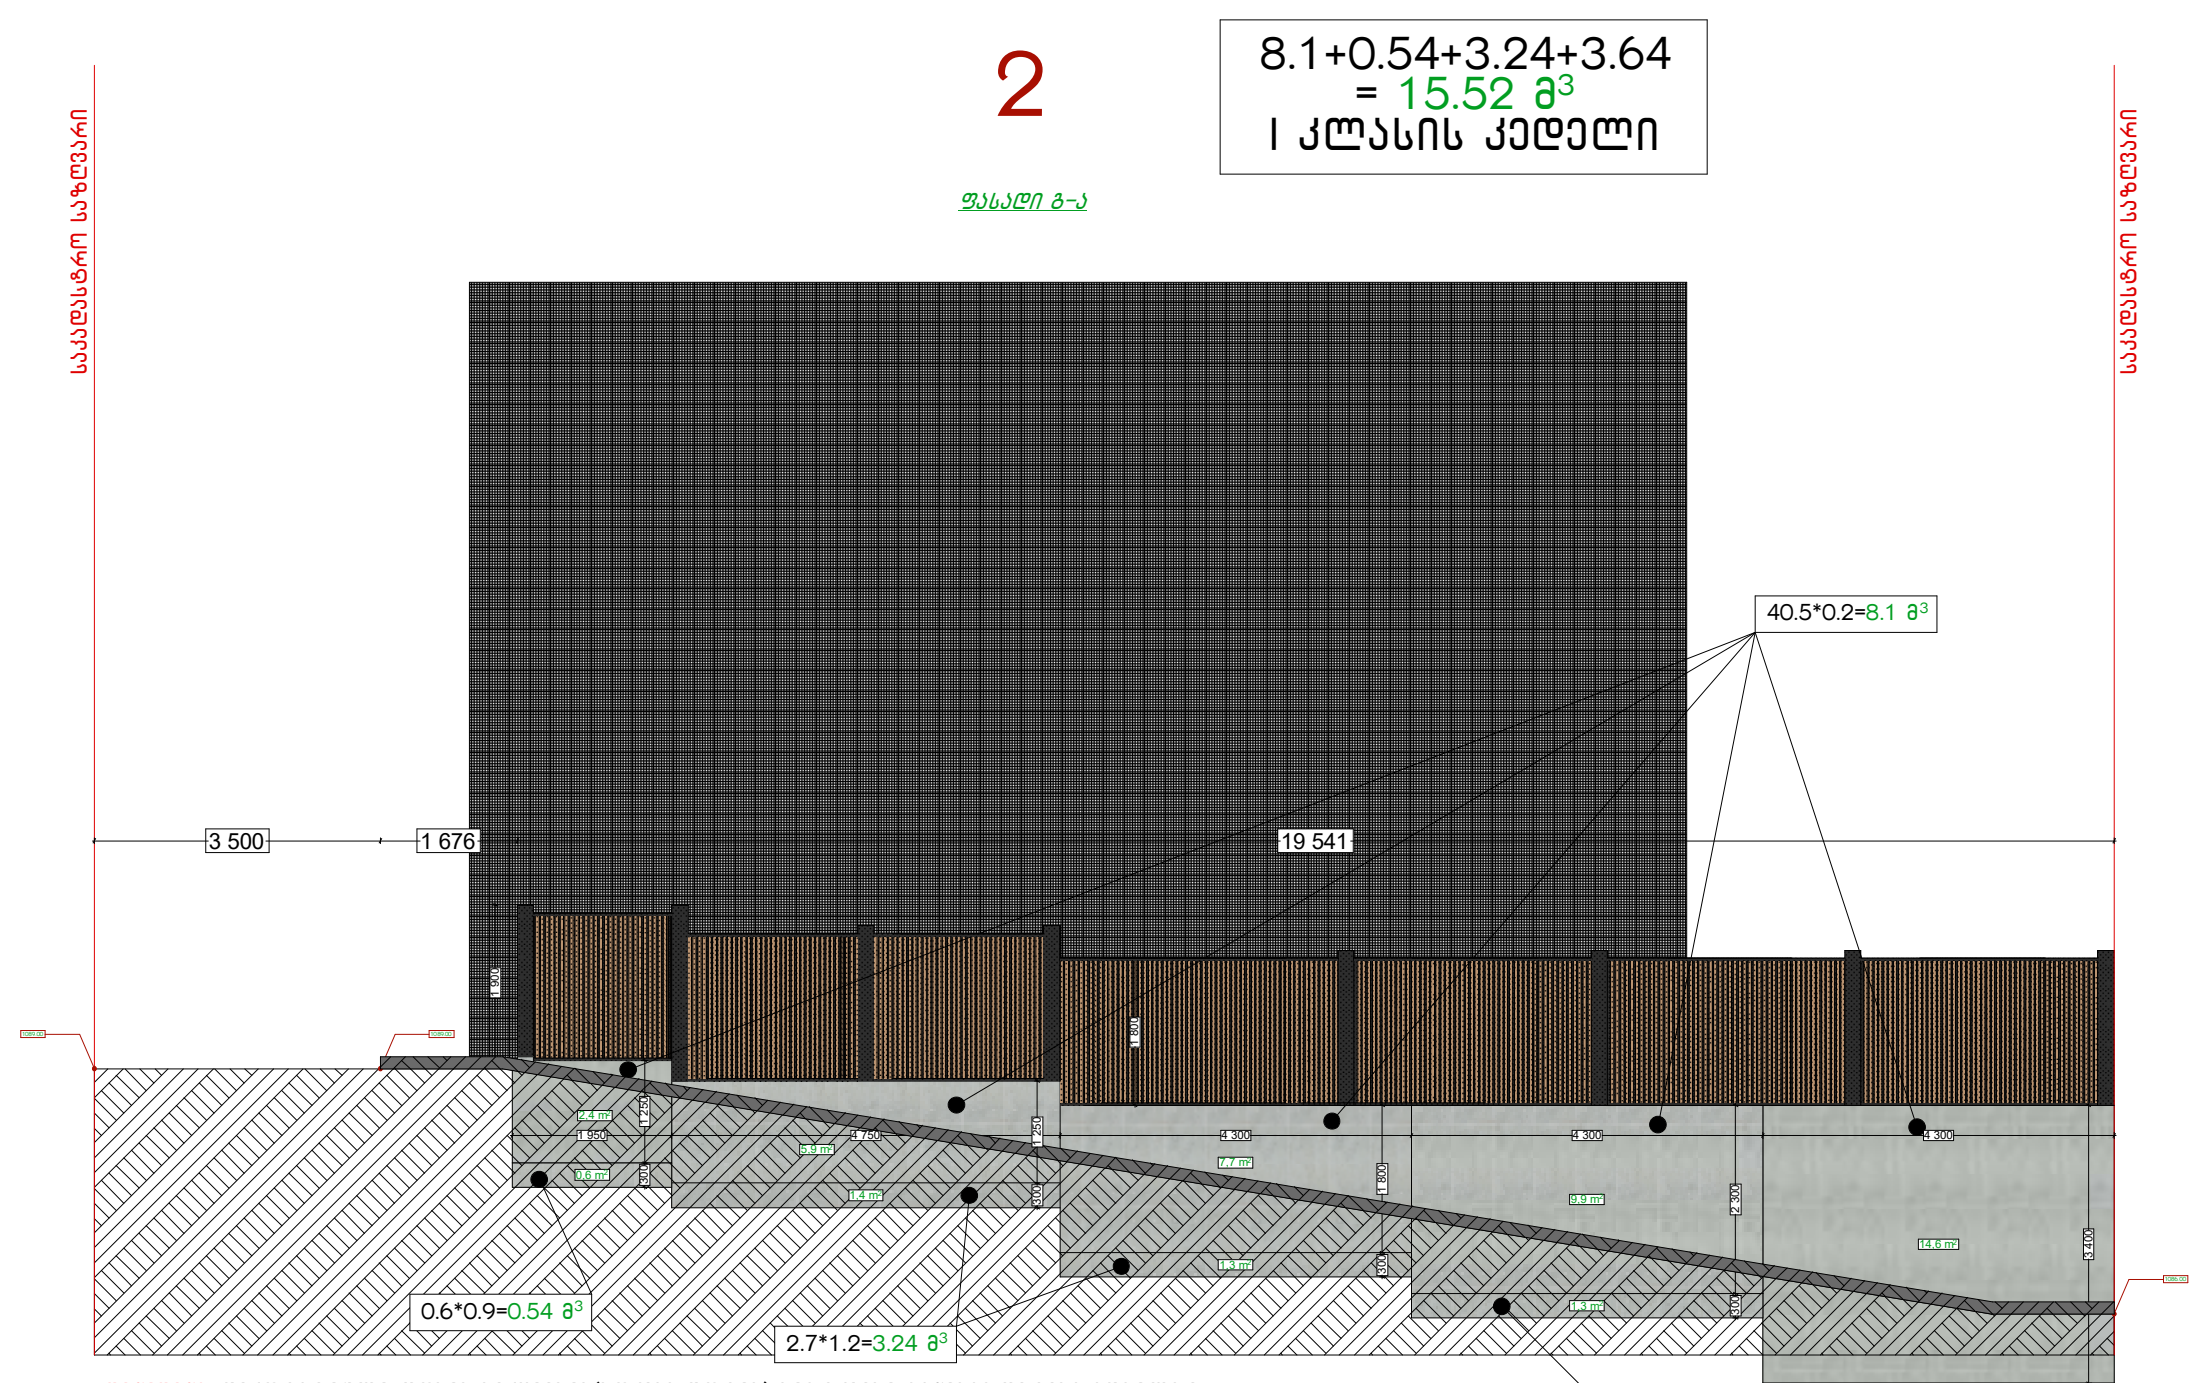

შენიშვნა: დეკორატიული ღობის სექციების(ბოძებს შორის) სიგრძეები განისაზღვრება ადგილზე მონტაჟის სპეციფიკიდან გამომდინარე.

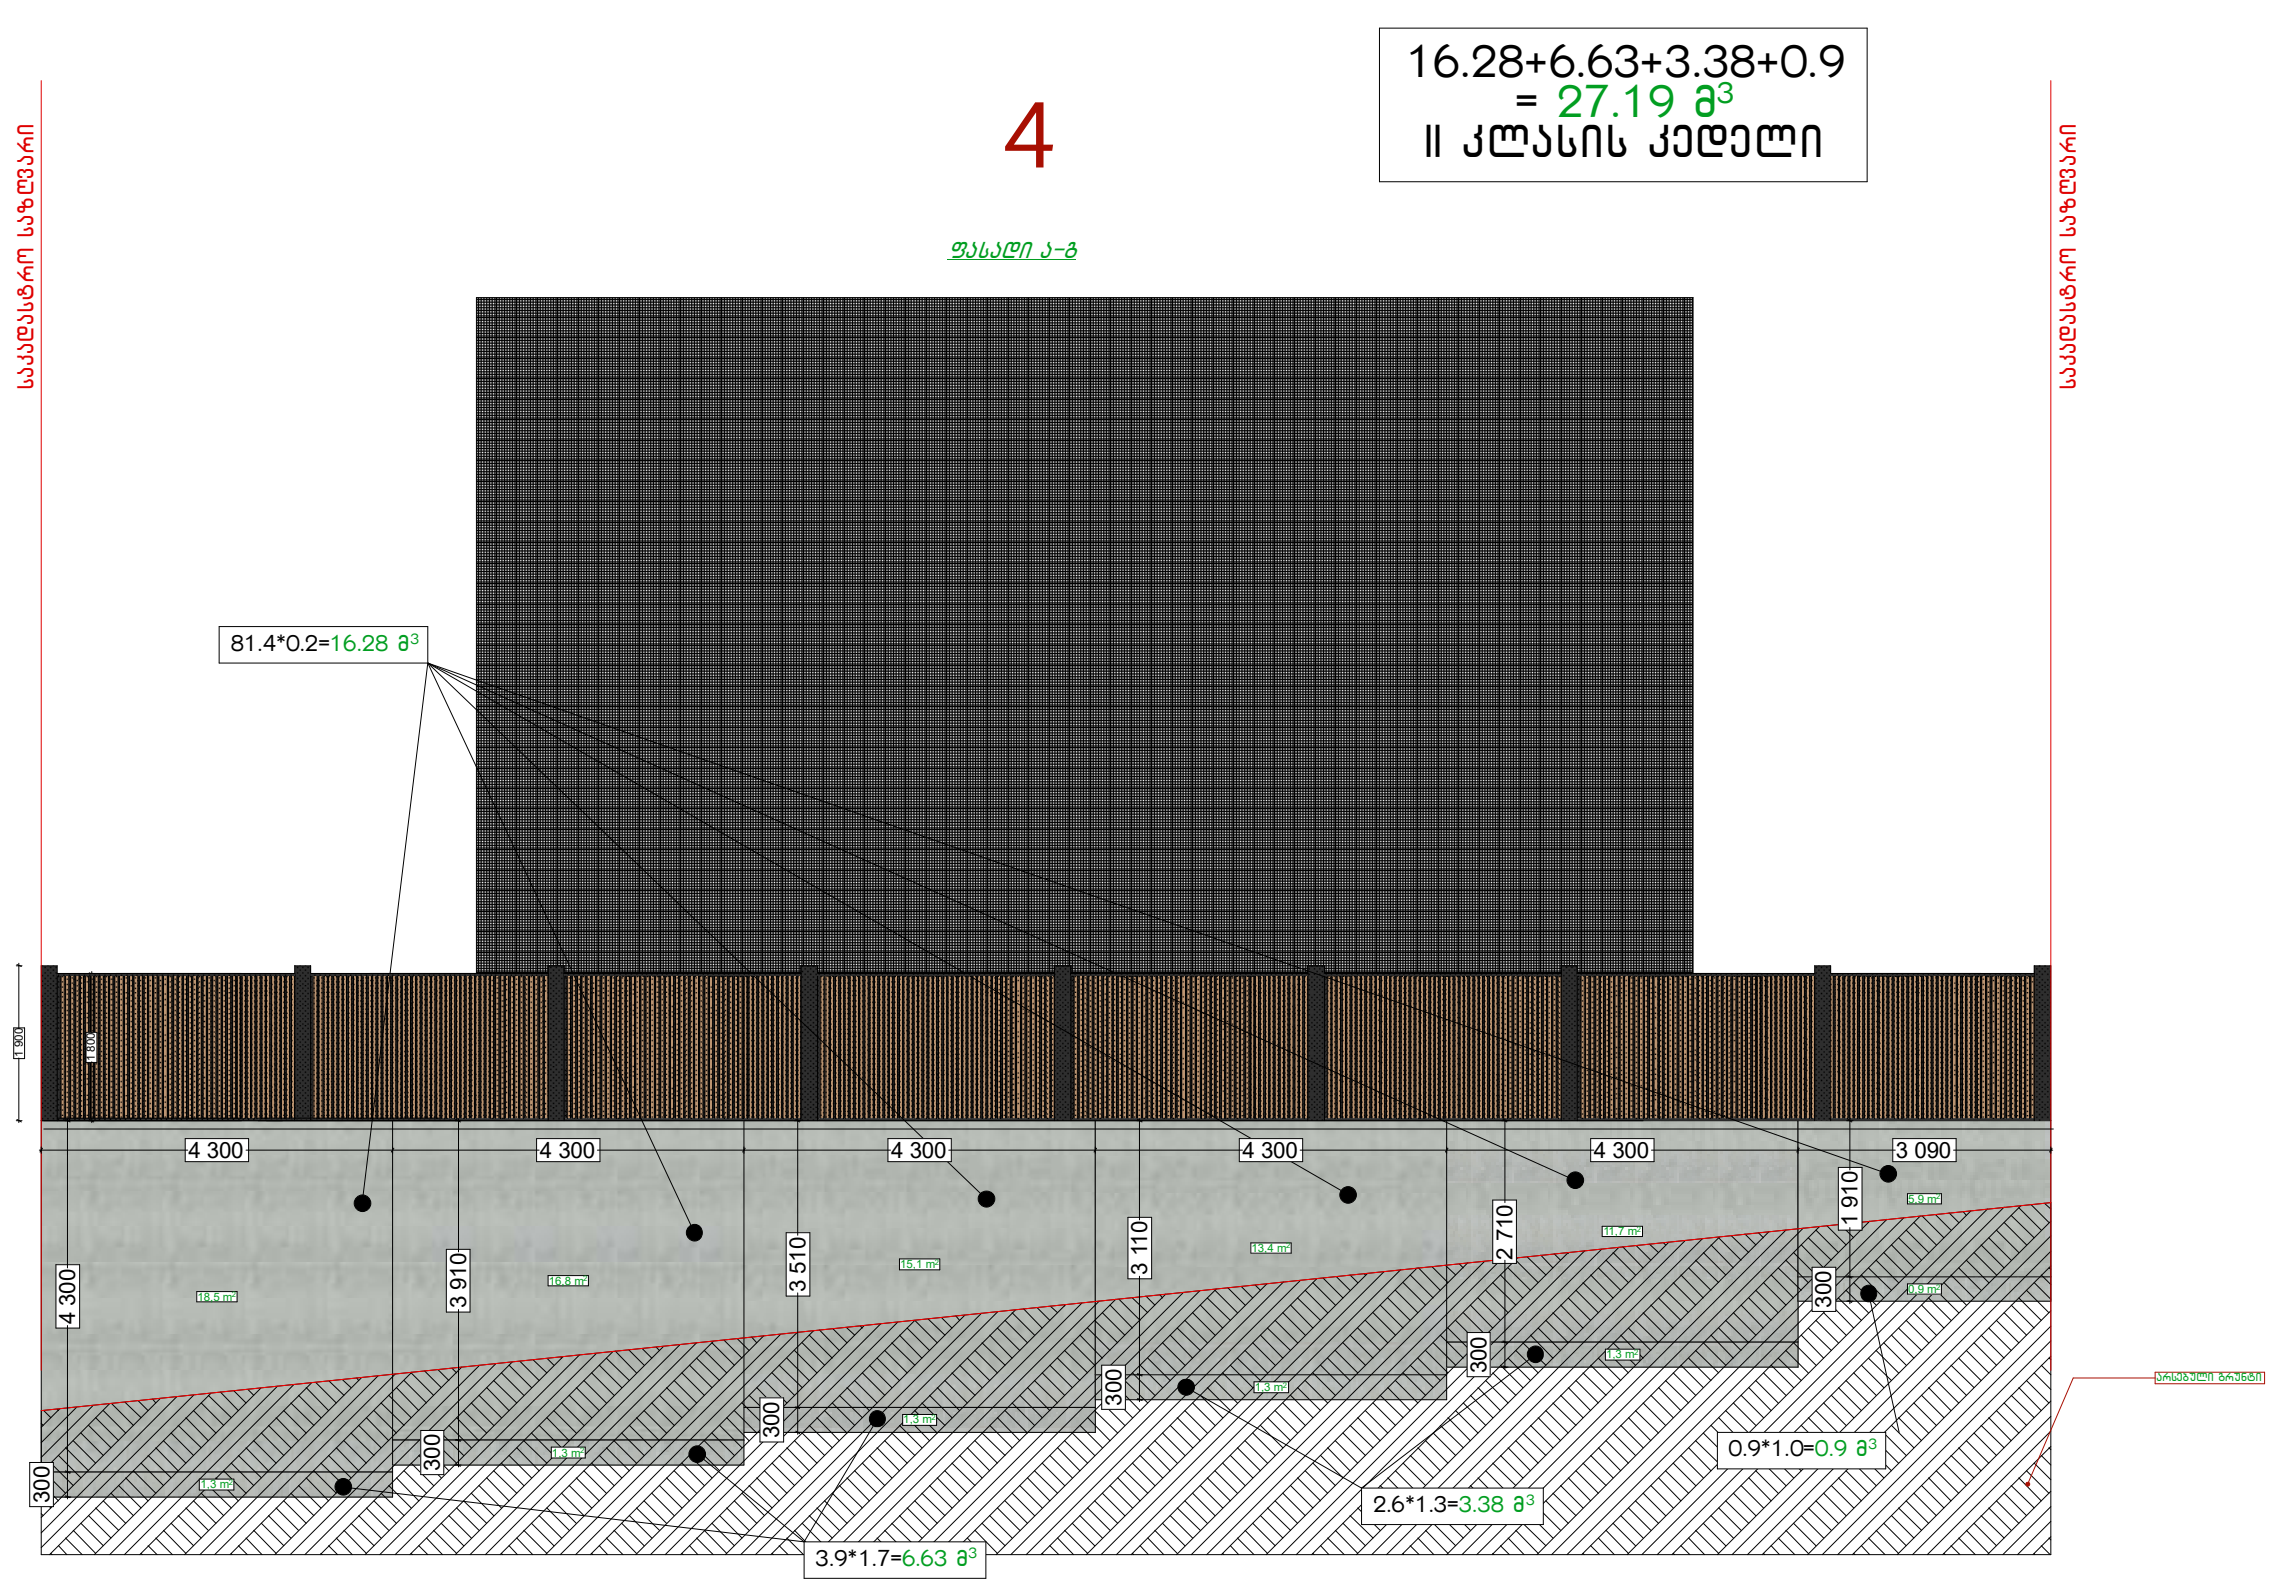

შენიშვნა: დეკორატიული ღობის სექციების(ბოძებს შორის) სიგრძეები განისაზღვრება ადგილზე მონტაჟის სპეციფიკიდან გამომდინარე.

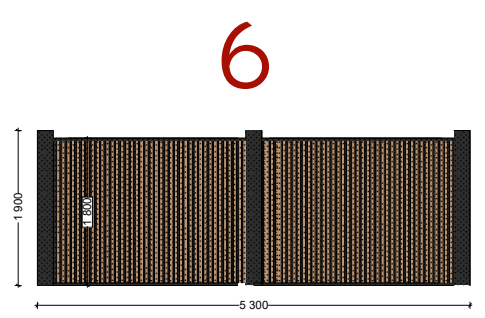

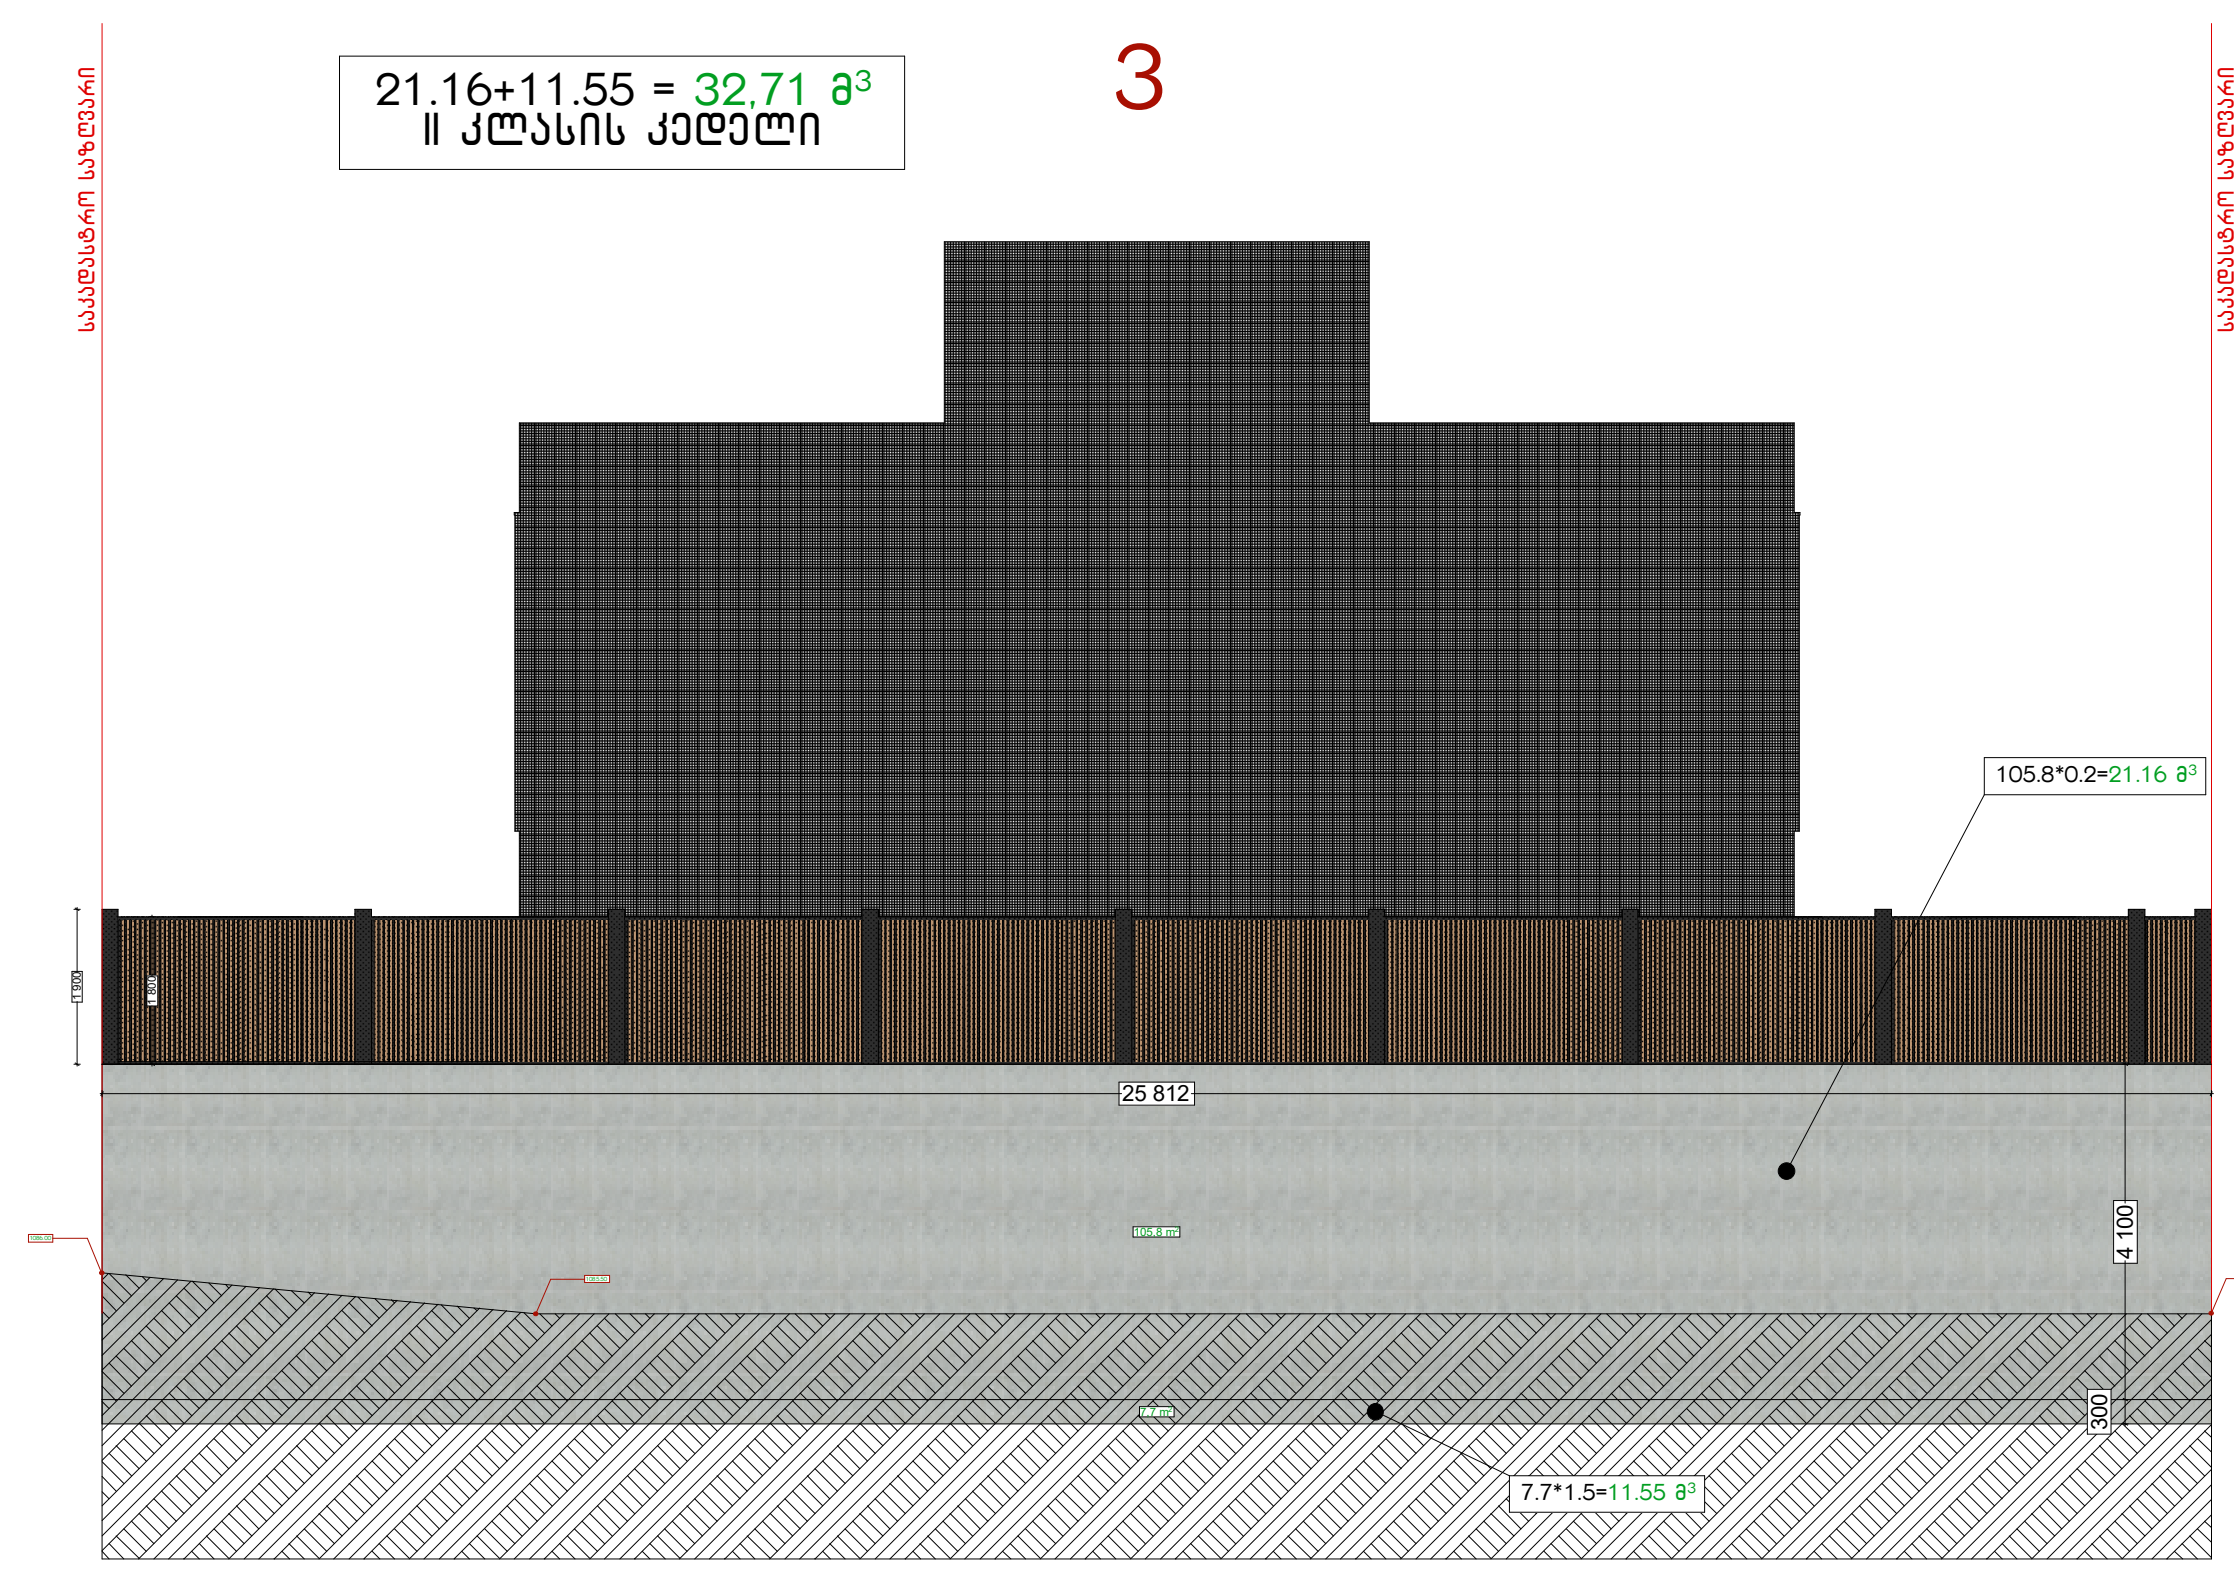

შენიშვნა: დეკორატიული ღობის სექციების(ბოძებს შორის) სიგრძეები განისაზღვრება ადგილზე მონტაჟის სპეციფიკიდან გამომდინარე.