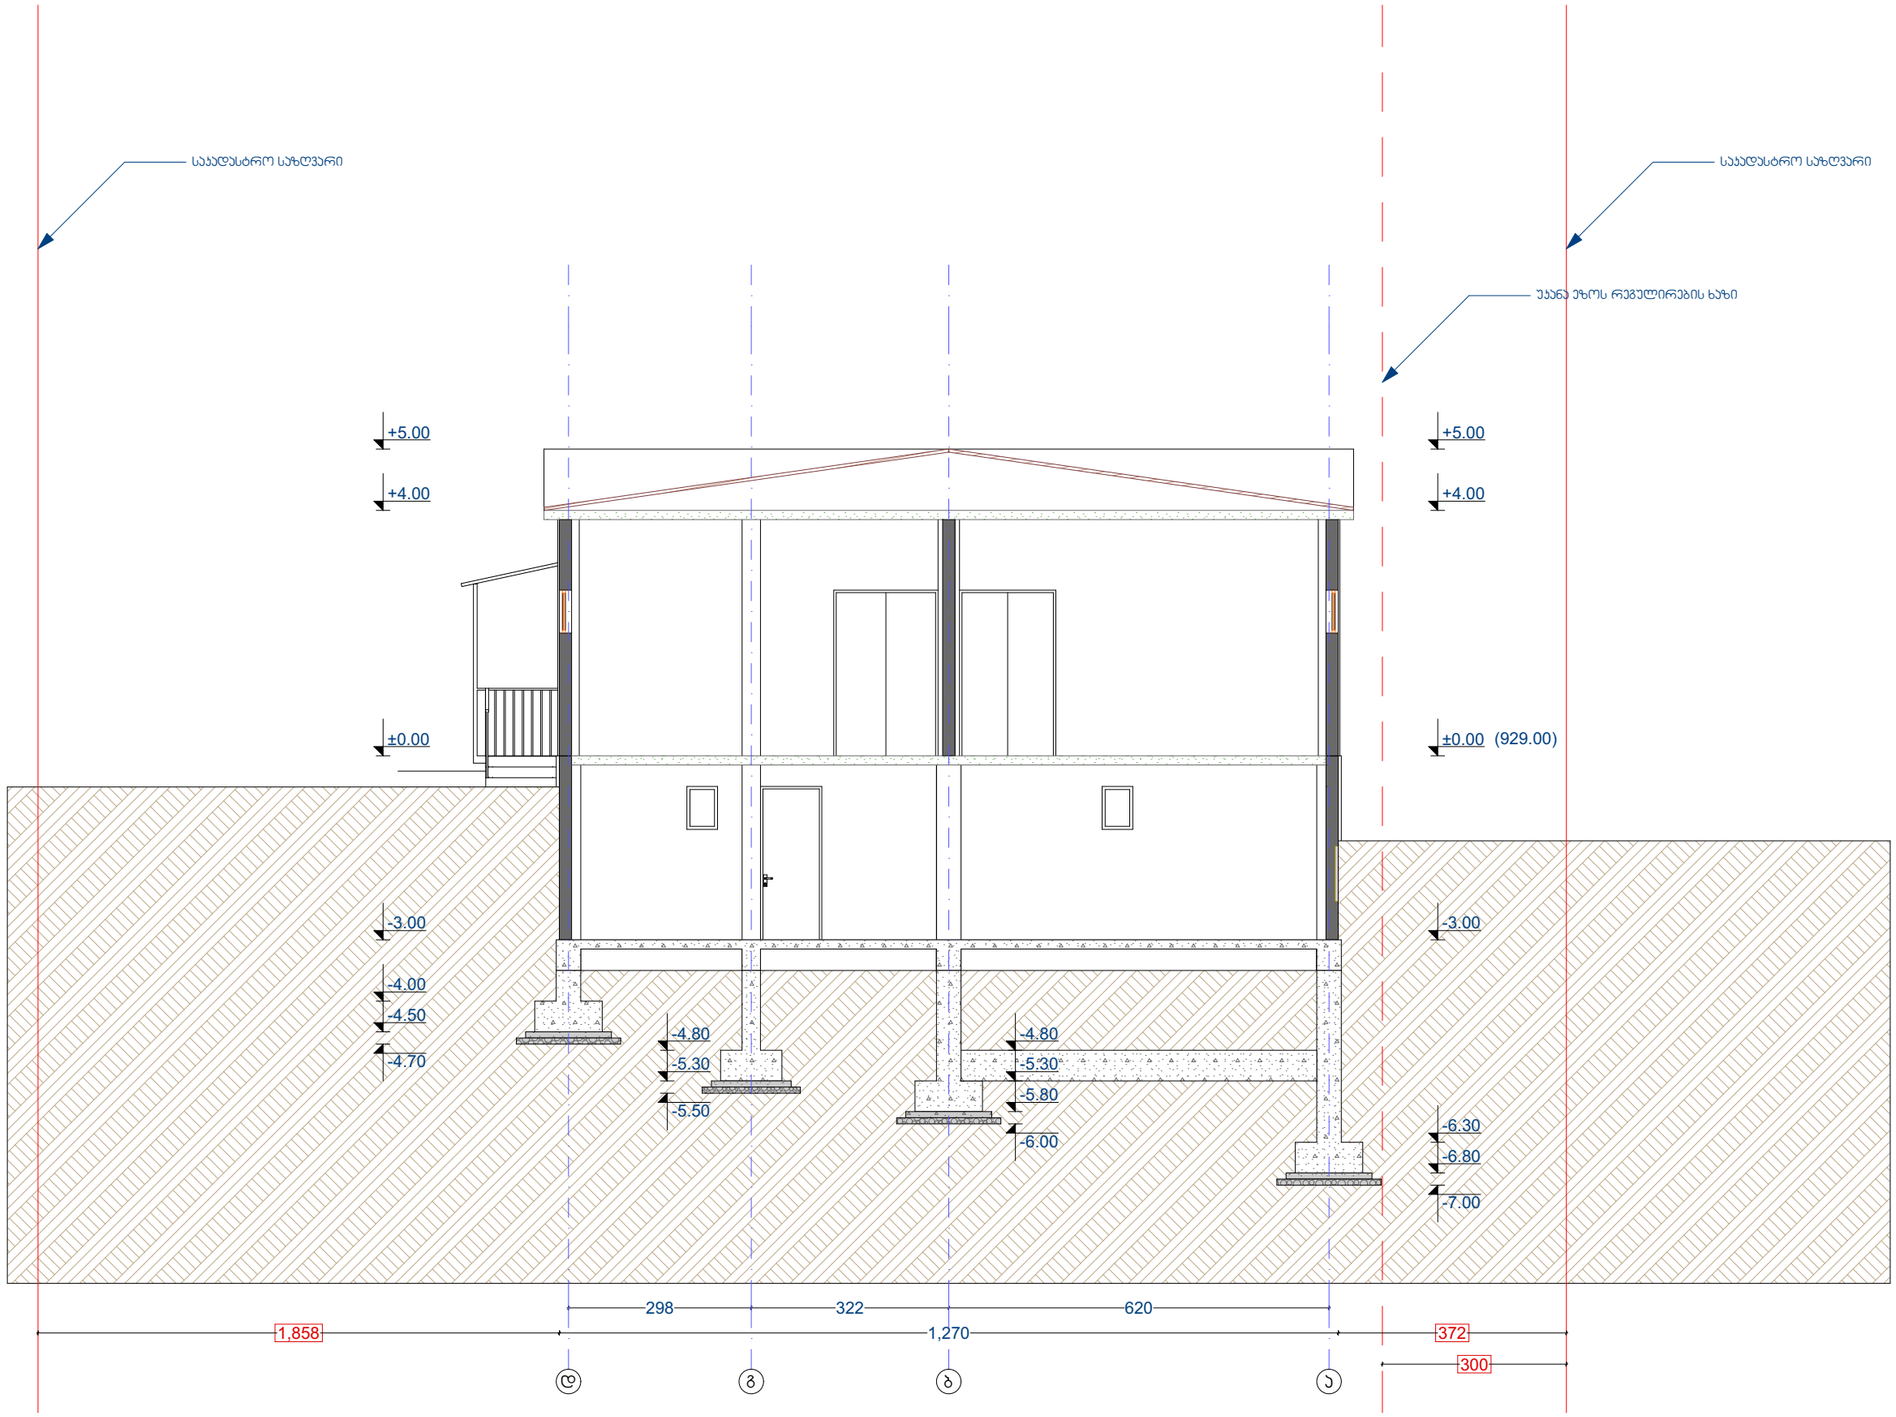


ექსპლიკაცია

პროექტის დასახელება

35/10 კვ ქვესადგური "თელოვანი"

ქალაქი თბილისი, სოფელი თელოვანი
ს/კ 01.72.14.104.006

დამკვეთი

ENERGO-PRO

დაკვეთის №
160926-01

საპროექტო ორგანიზაცია

ფოქს დიზაინი
Fox Design
ი.მ. ლაშხულორდავა 62001043479

შემსრულებელი არქიტექტორი

ლაშა ხულორდავა

ნახაზის დასახელება

ჭრილი 1-1

სტადია


არქიტექტურული პროექტი

მასშტაბი

1:100

ID
A.13

ქალაქი თბილისი
2026 წ.

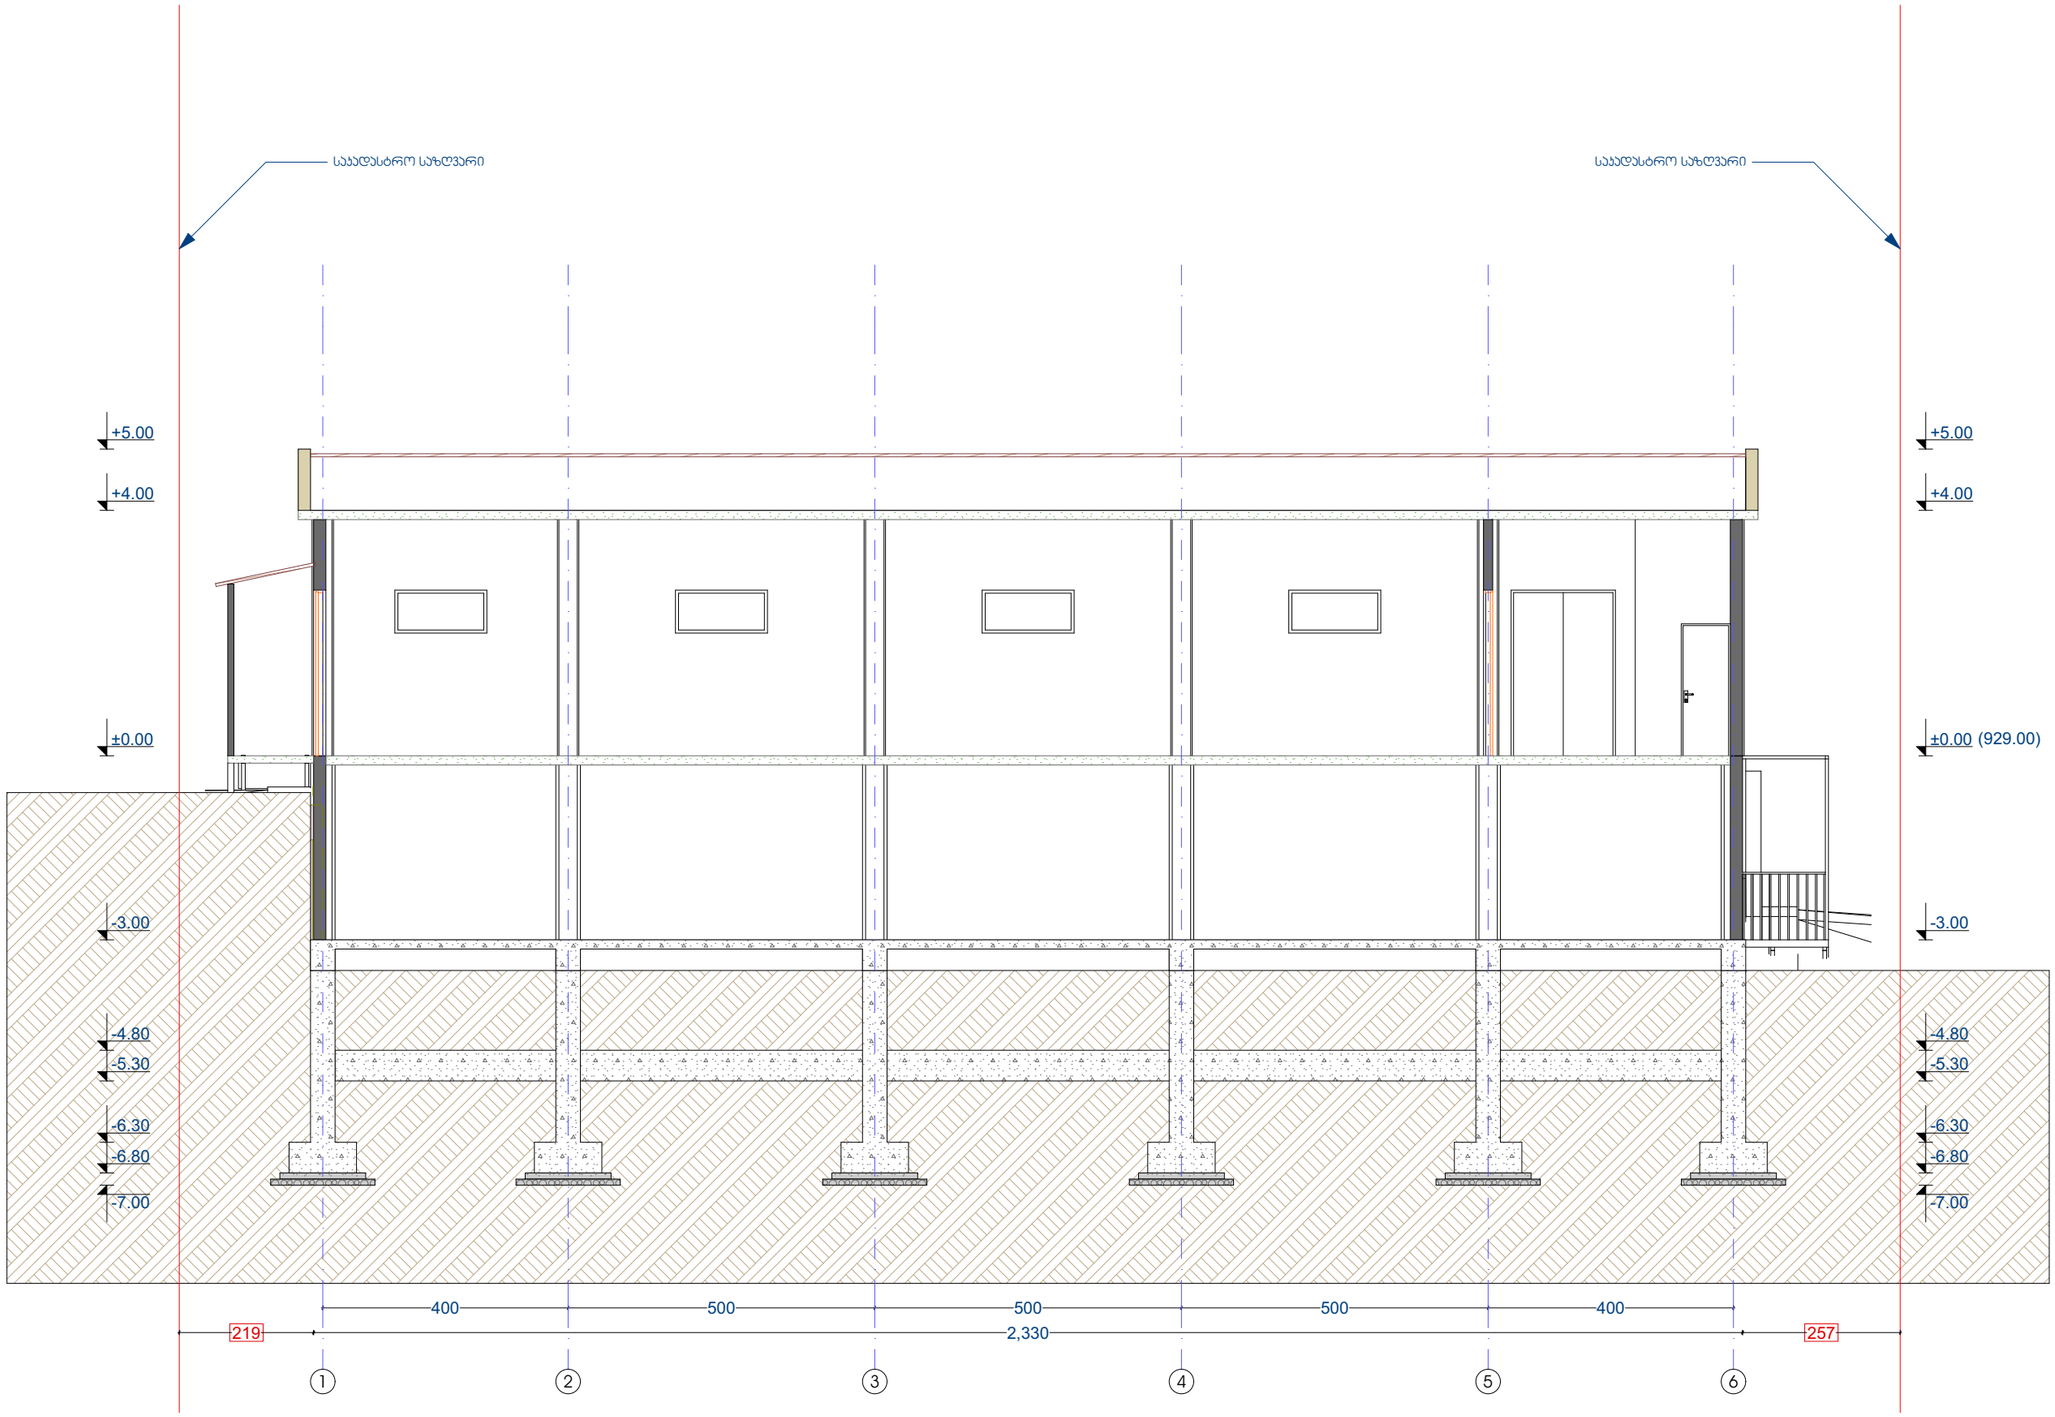

ექსპლიკაცია

პროექტის დასახელება

35/10 კვ ქვესადგური "თელოვანი"

ქალაქი თბილისი, სოფელი თელოვანი
ს/კ 01.72.14.104.006

დამკვეთი

ENERGO-PRO

დაკვეთის №
160926-01

საპროექტო ორგანიზაცია

ფოქს დიზაინი
Fox Design
ი.მ. ლაშხულორდავა 62001043479

შემსრულებელი
არქიტექტორი

ლაშა ხულორდავა

ნახაზის დასახელება

ჭრილი 2-2

სტადია


არქიტექტურული პროექტი

მასშტაბი

1:100

ID
A.14

ქალაქი თბილისი
2026 წ.

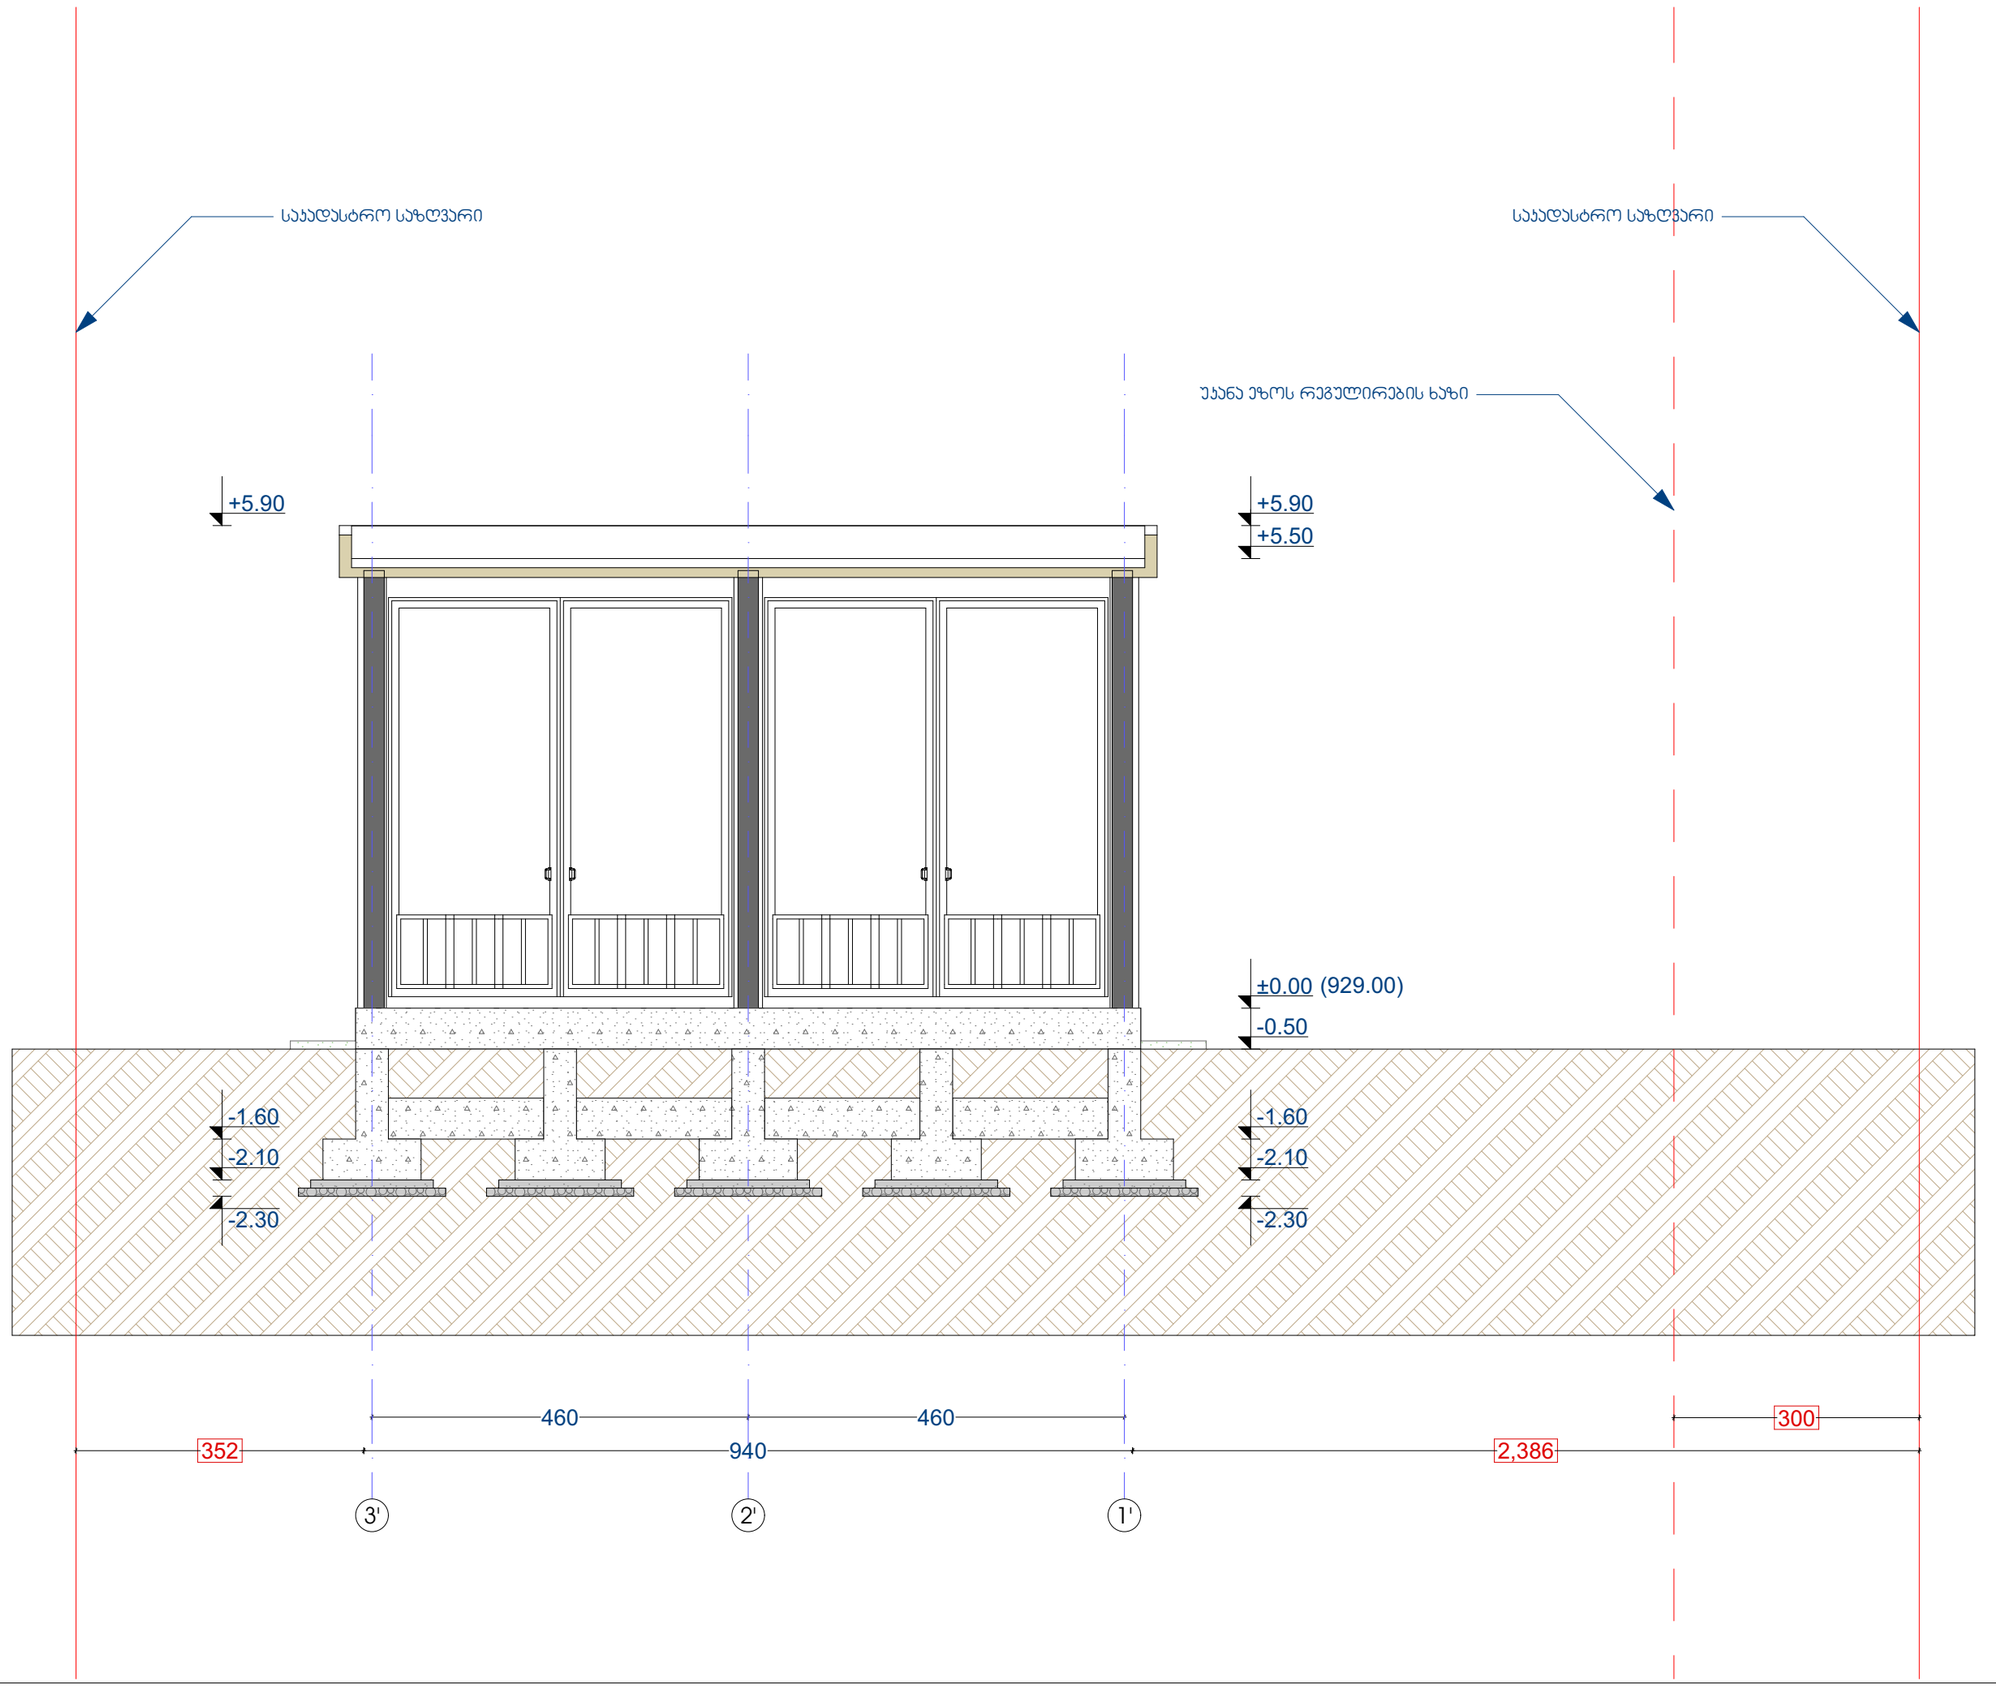

ექსპლიკაცია

პროექტის დასახელება

35/10 კვ ქვესადგური "თელოვანი"

ქალაქი თბილისი, სოფელი თელოვანი
ს/კ 01.72.14.104.006

დამკვეთი

ENERGO-PRO

დაკვეთის №
160926-01

საპროექტო ორგანიზაცია

ფოქს დიზაინი
Fox Design
ი.მ. ლაშხულორდავა 62001043479

შემსრულებელი
არქიტექტორი

ლაშა ხულორდავა

ნახაზის დასახელება

ჭრილი 3-3

სტადია


არქიტექტურული პროექტი

მასშტაბი

1:75

ID
A.15

ქალაქი თბილისი
2026 წ.

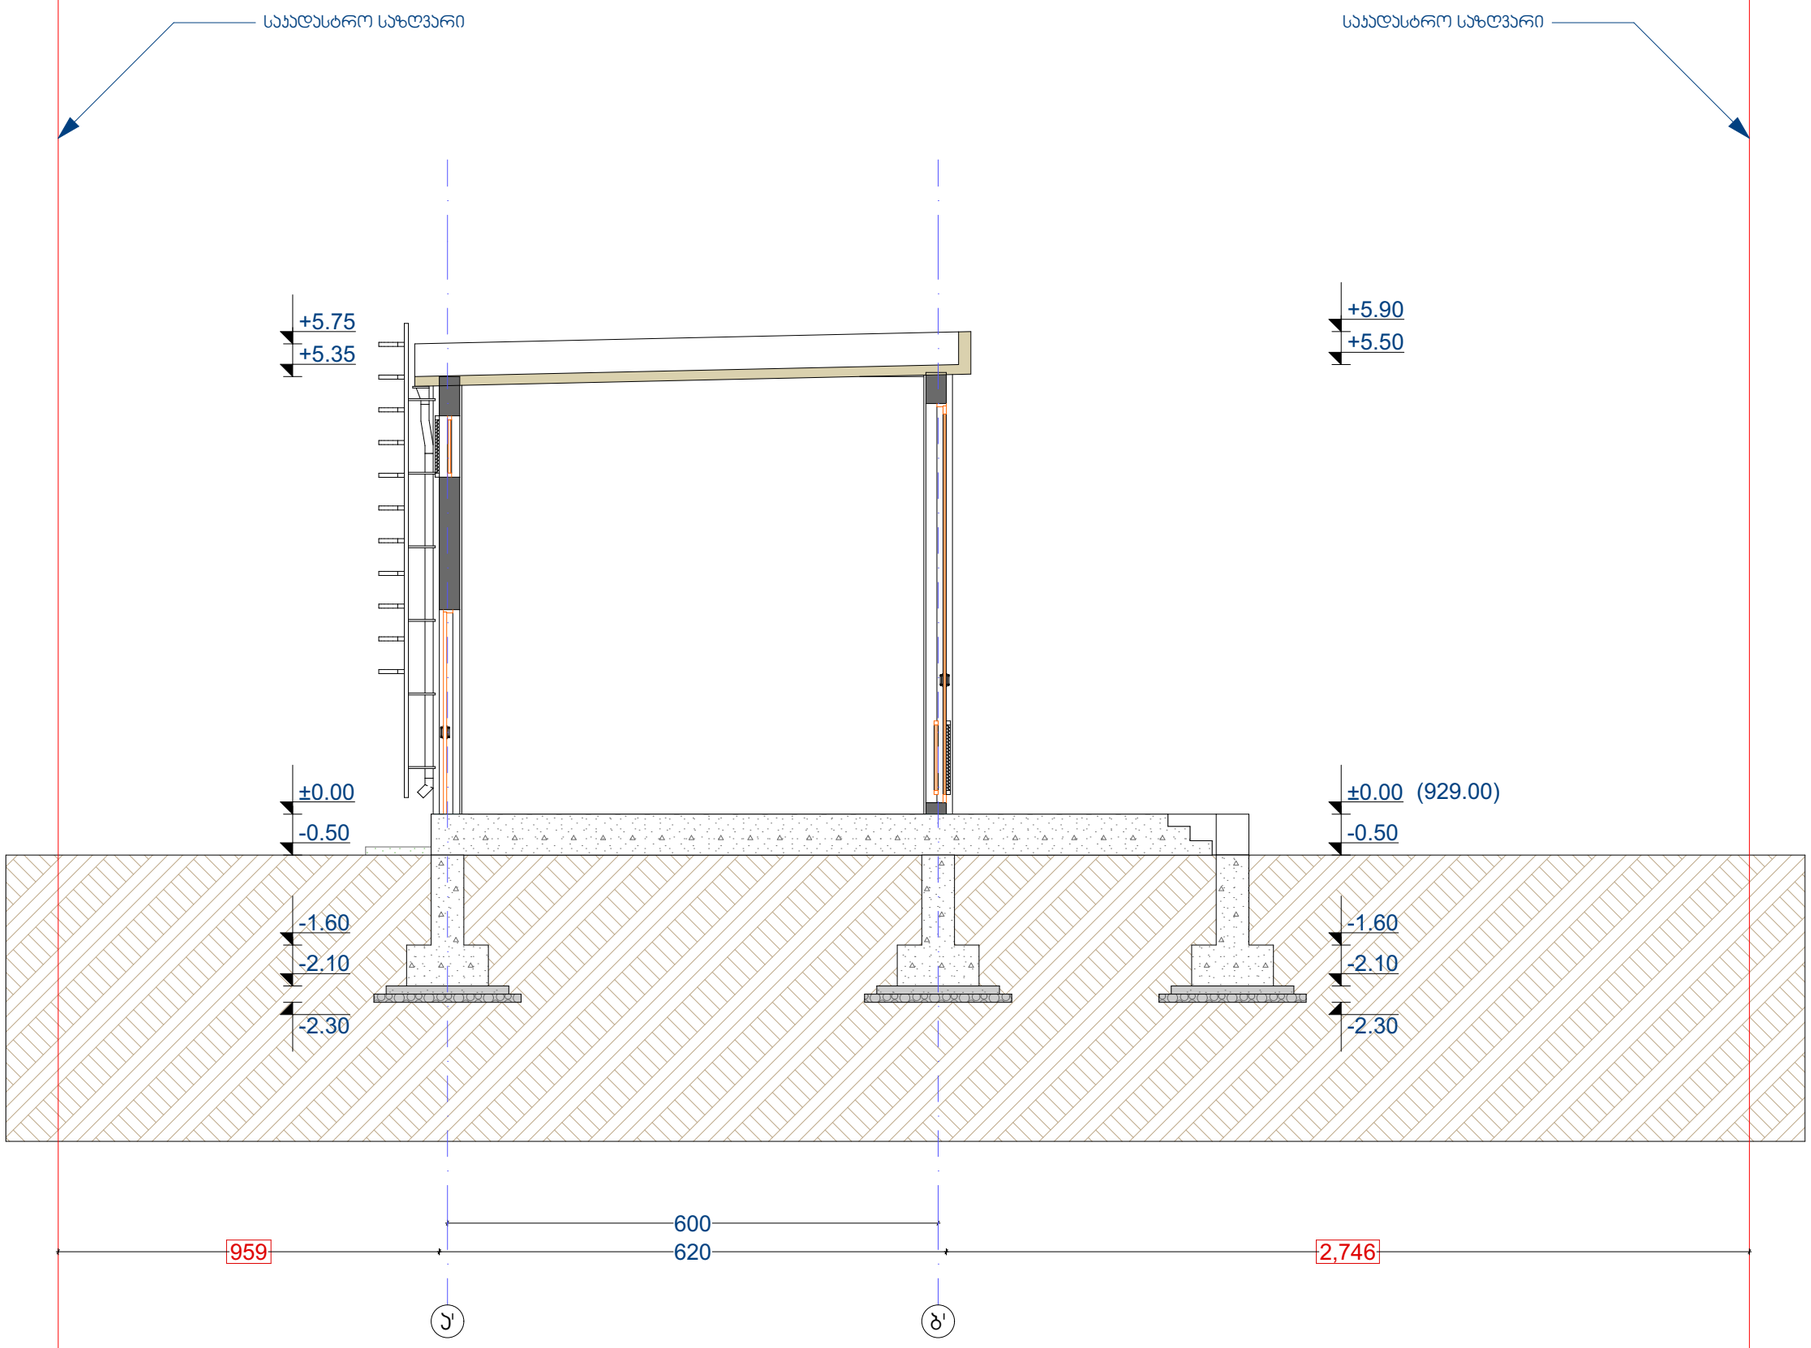

ექსპლიკაცია

პროექტის დასახელება

35/10 კვ ქვესადგური "თელოვანი"

ქალაქი თბილისი, სოფელი თელოვანი
ს/კ 01.72.14.104.006

დამკვეთი

ENERGO-PRO

დაკვეთის №
160926-01

საპროექტო ორგანიზაცია

ფოქს დიზაინი
Fox Design
ი.მ. ლაშხულორდავა 62001043479

შემსრულებელი
არქიტექტორი

ლაშა ხულორდავა

ნახაზის დასახელება

ჭრილი 4-4

სტადია

არქიტექტურული პროექტი

მასშტაბი

1:75

ID
A.16

ქალაქი თბილისი
2026 წ.