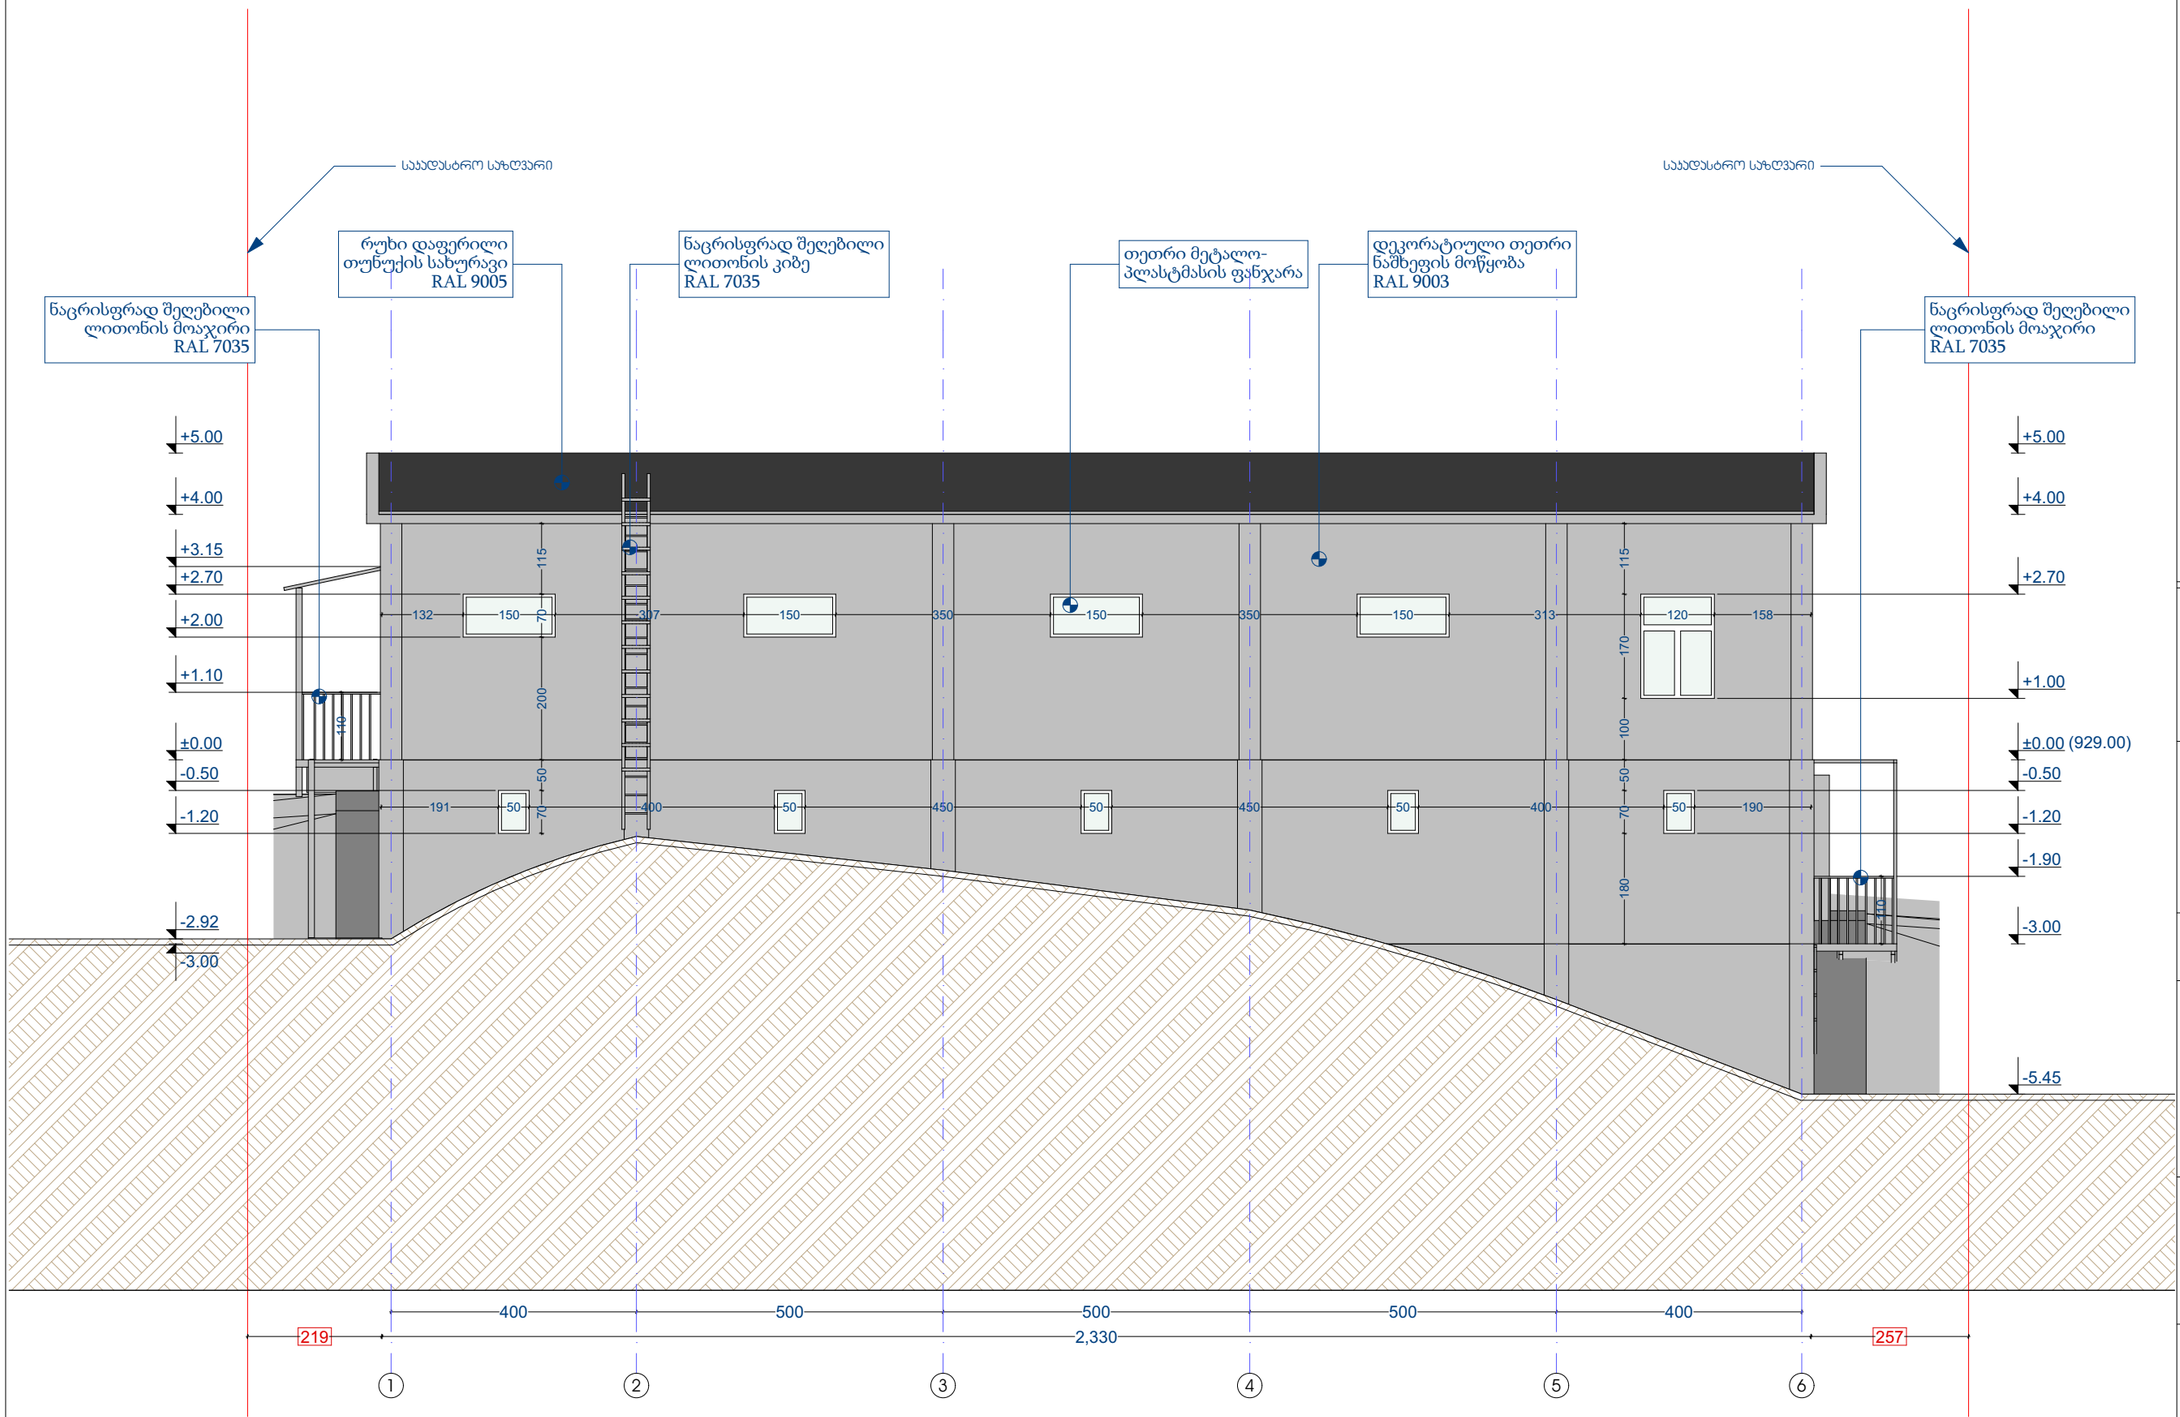

ექსპლიკაცია

პროექტის დასახელება

35/10 კვ ქვესადგური "თელოვანი"

ქალაქი თბილისი, სოფელი თელოვანი
ს/კ 01.72.14.104.006

დამკვეთი

ENERGO-PRO

დაკვეთის №
160926-01

საპროექტო ორგანიზაცია

ფოქს დიზაინი
Fox Design
ი.მ. ლაშხულორდავა 62001043479

შემსრულებელი
არქიტექტორი

ლაშა ხულორდავა

ნახაზის დასახელება

ფასადი 1-6

სტადია

არქიტექტურული პროექტი

მასშტაბი

1:100

ID
A.17

ქალაქი თბილისი
2026 წ.

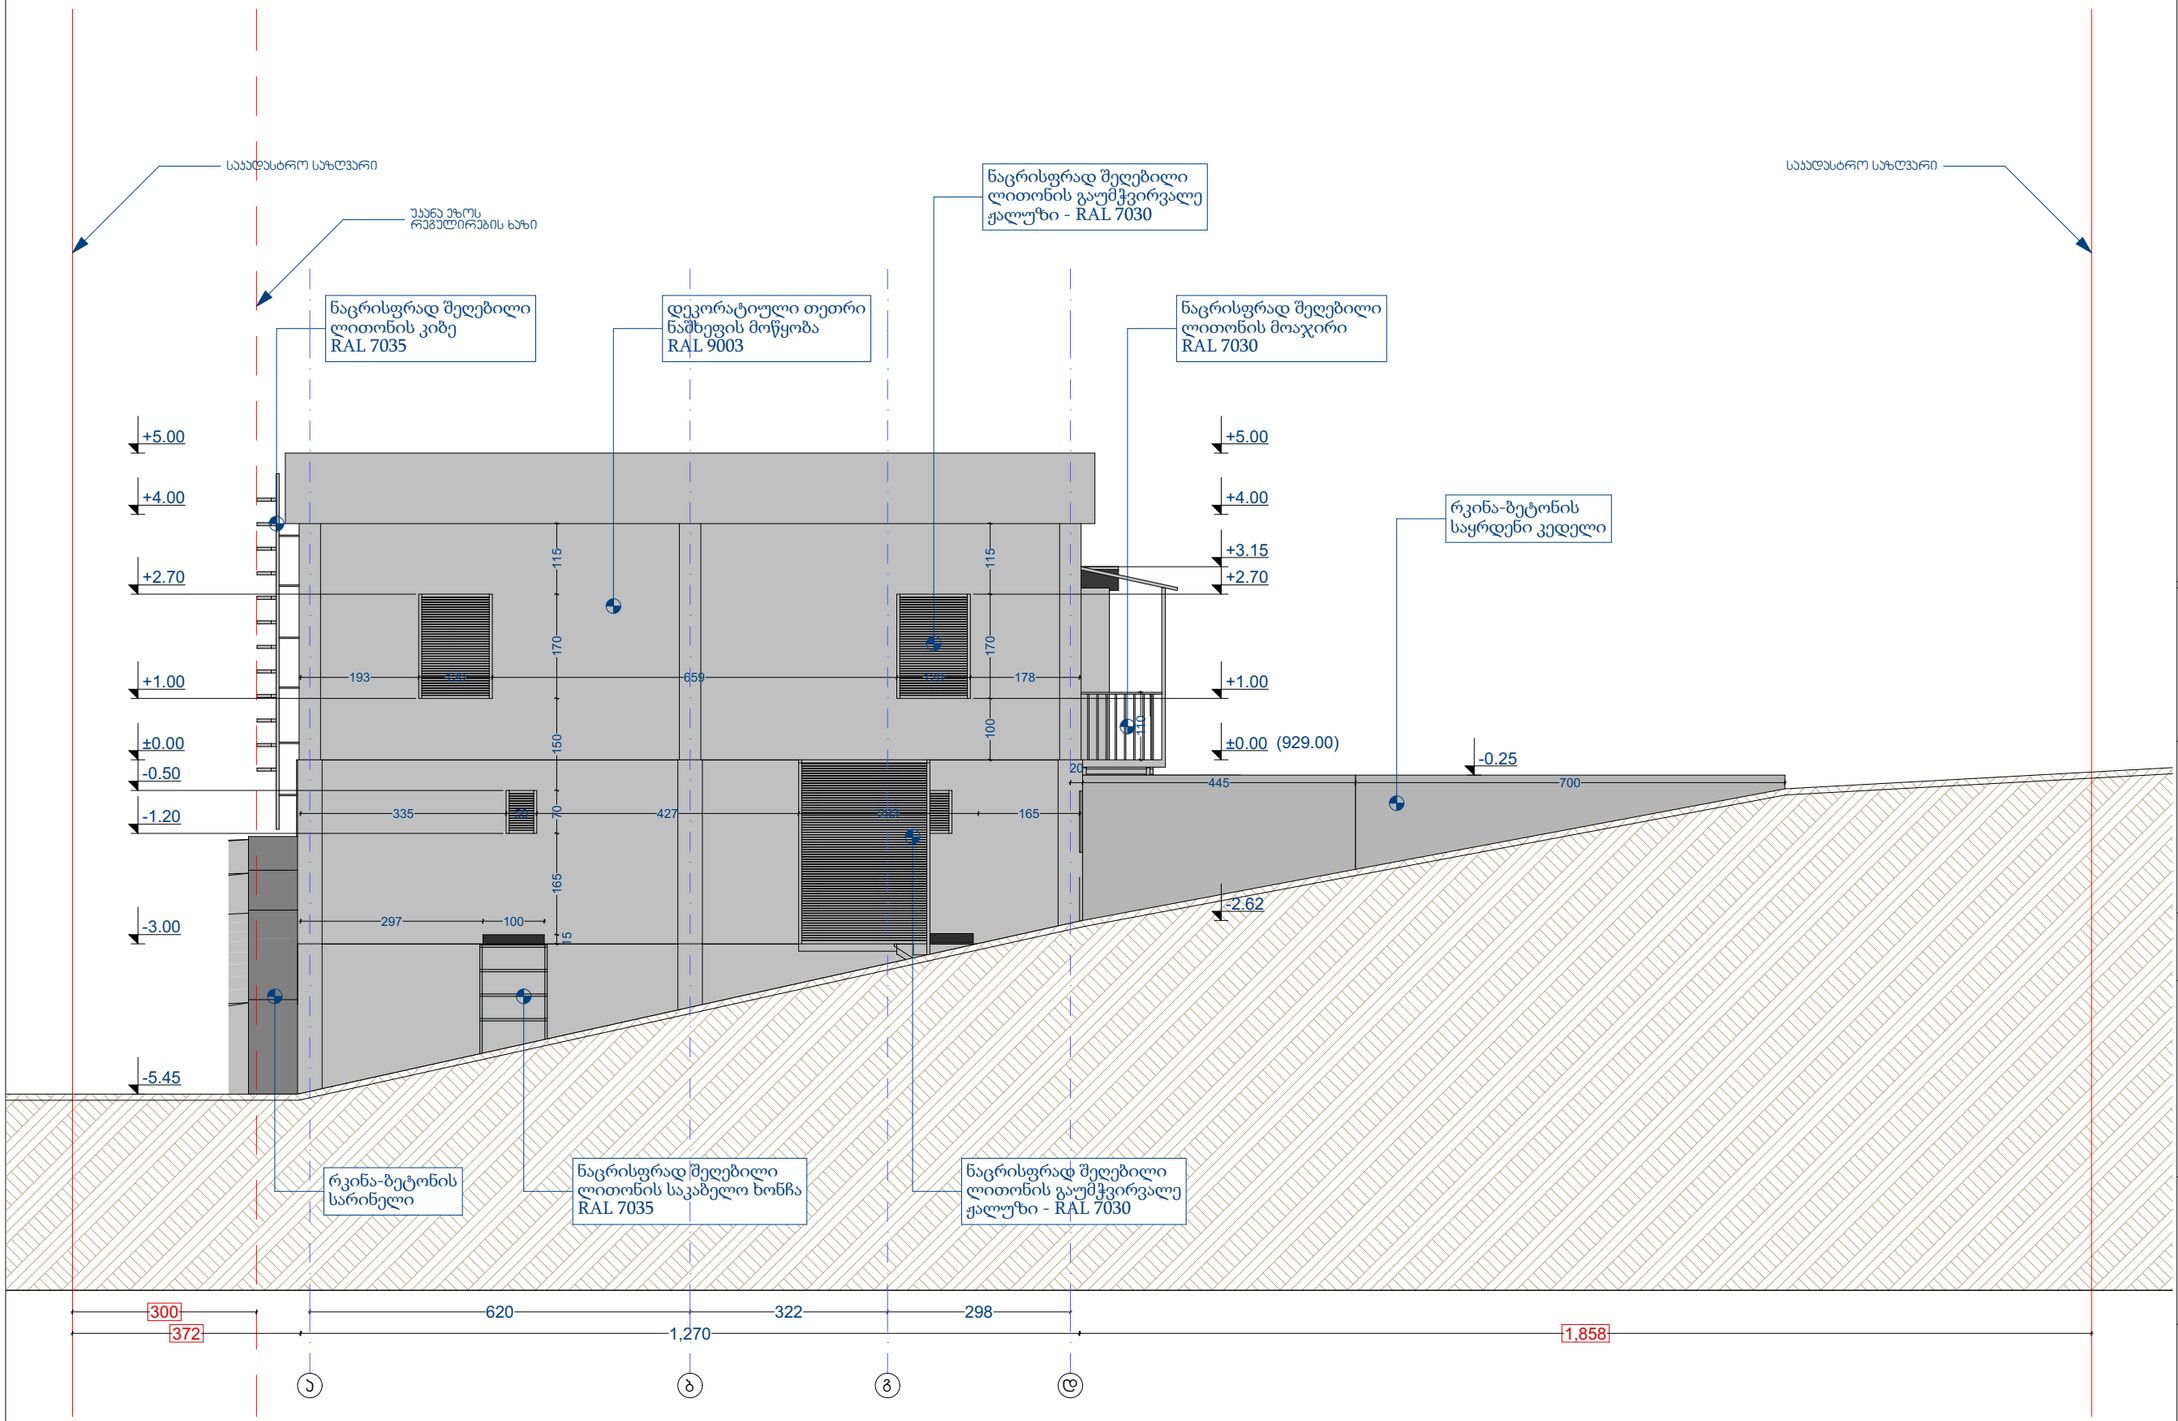

ექსპლიკაცია

პროექტის დასახელება

35/10 კვ ქვესადგური "თელოვანი"

ქალაქი თბილისი, სოფელი თელოვანი
ს/კ 01.72.14.104.006

დამკვეთი

ENERGO-PRO

დაკვეთის №
160926-01

საპროექტო ორგანიზაცია

ფოქს დიზაინი
Fox Design
ი.მ. ლაშხულორდავა 62001043479

შემსრულებელი
არქიტექტორი

ლაშა ხულორდავა

ნახაზის დასახელება

ფასადი ა-დ

სტადია

არქიტექტურული პროექტი

მასშტაბი

1:100

ID
A.18

ქალაქი თბილისი
2026 წ.

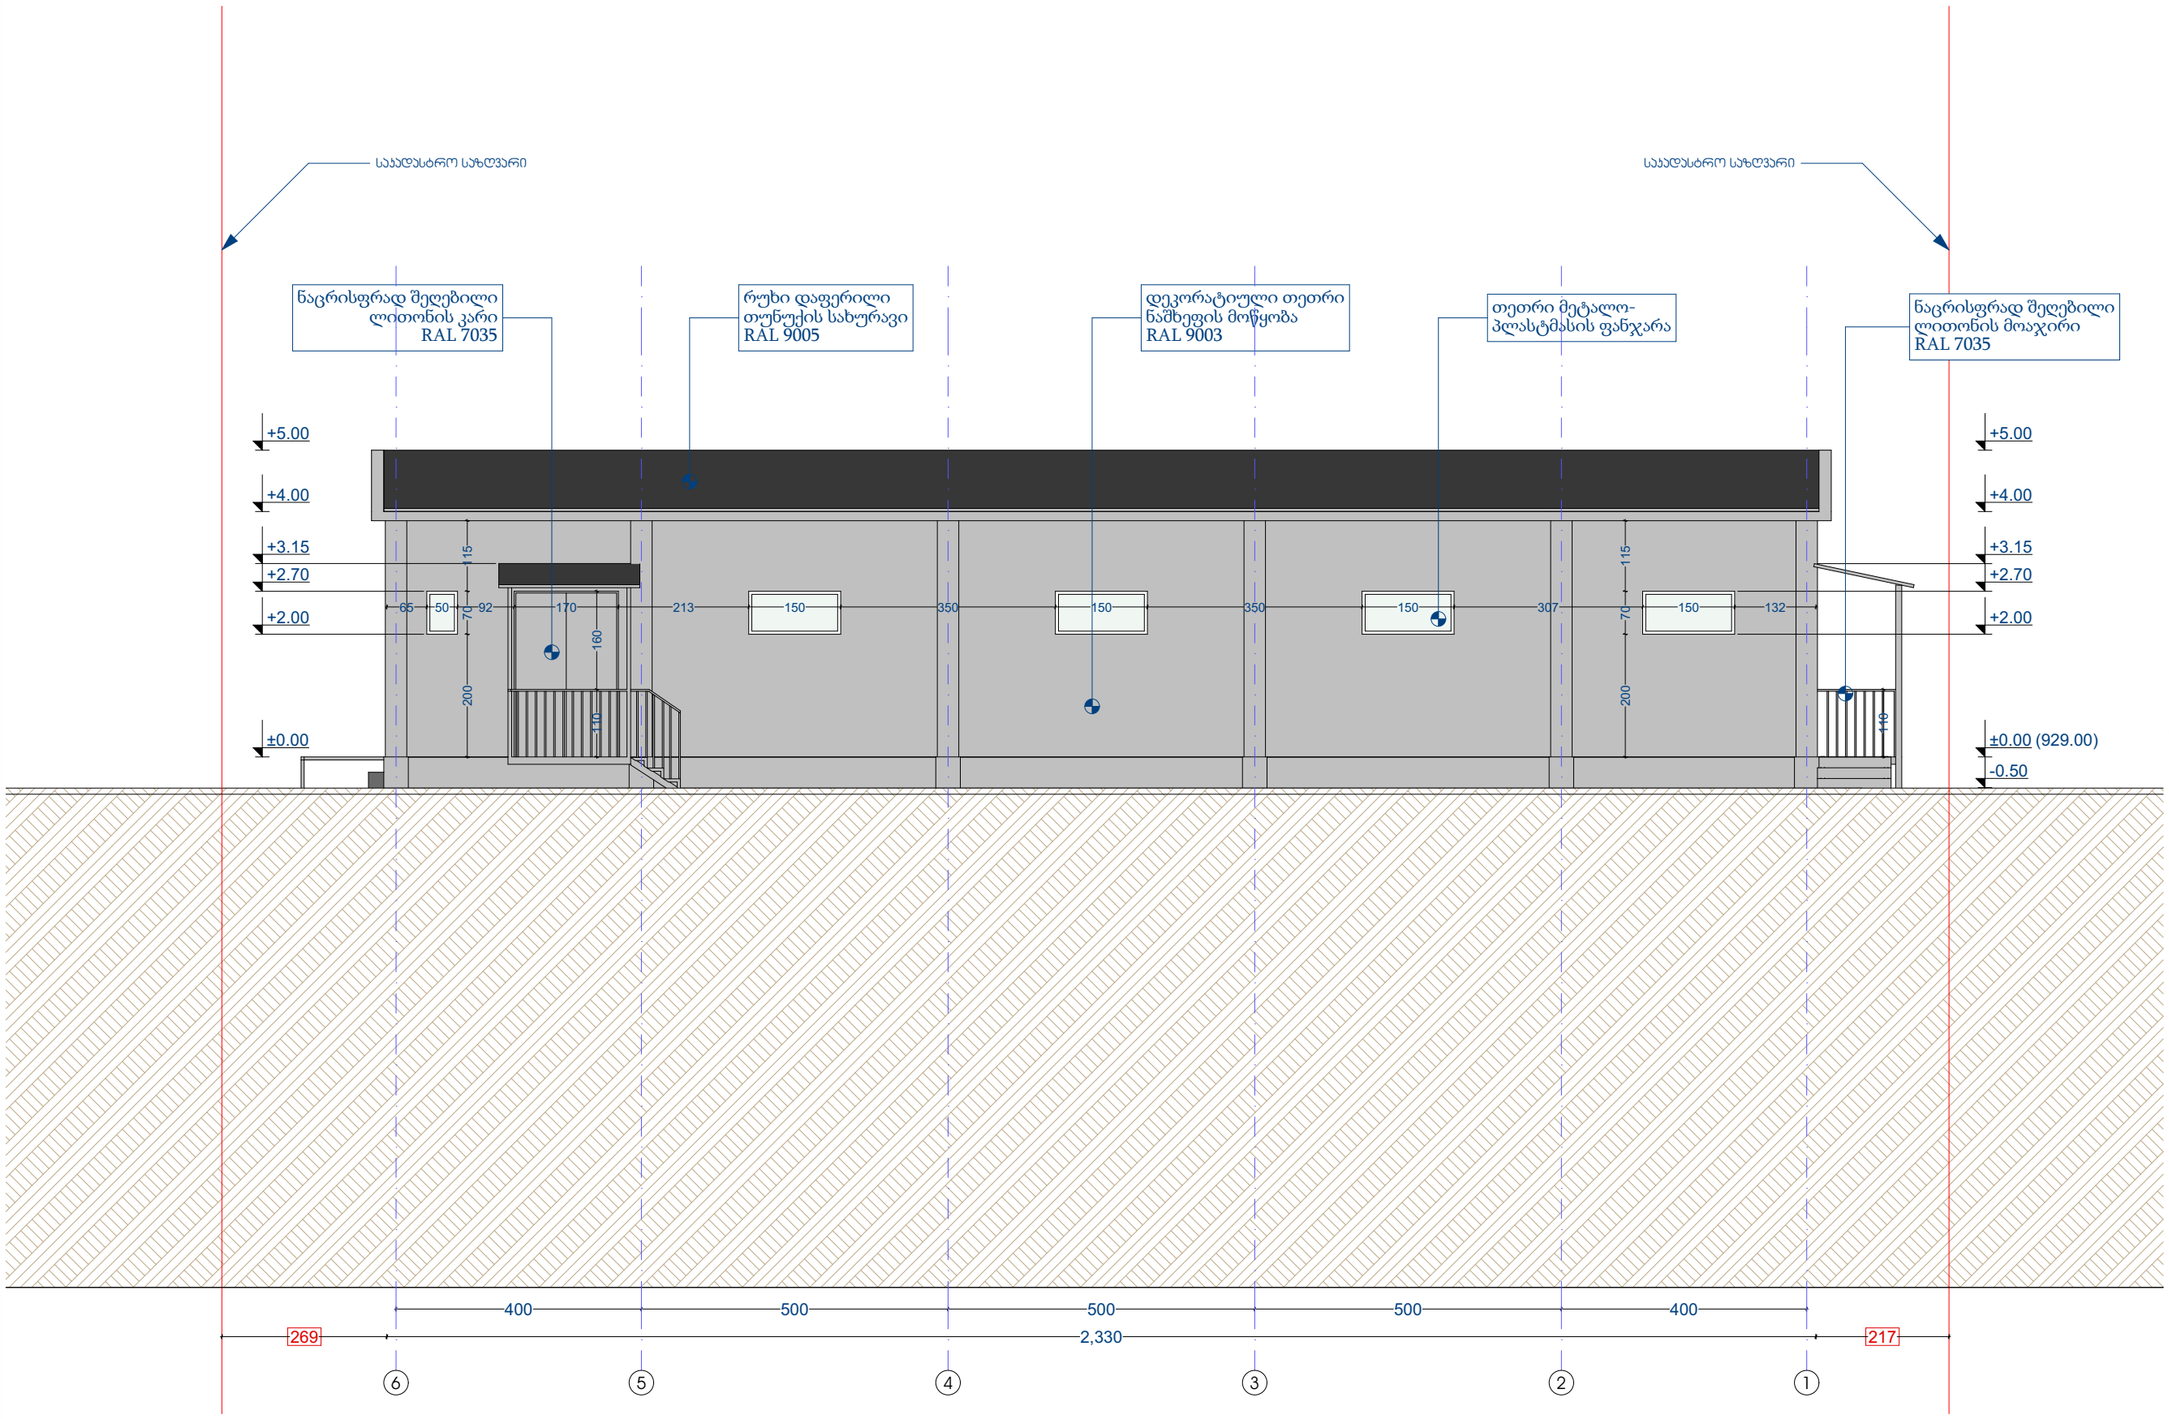

ექსპლიკაცია

პროექტის დასახელება

35/10 კვ ქვესადგური "თელოვანი"

ქალაქი თბილისი, სოფელი თელოვანი
ს/კ 01.72.14.104.006

დამკვეთი

ENERGO-PRO

დაკვეთის №
160926-01

საპროექტო ორგანიზაცია

ფოქს დიზაინი
Fox Design
ი.მ. ლაშხულორდავა 62001043479

შემსრულებელი არქიტექტორი

ლაშა ხულორდავა

ნახაზის დასახელება

ფასადი 6-1

სტადია

არქიტექტურული პროექტი

მასშტაბი

1:100

ID
A.19

ქალაქი თბილისი
2026 წ.

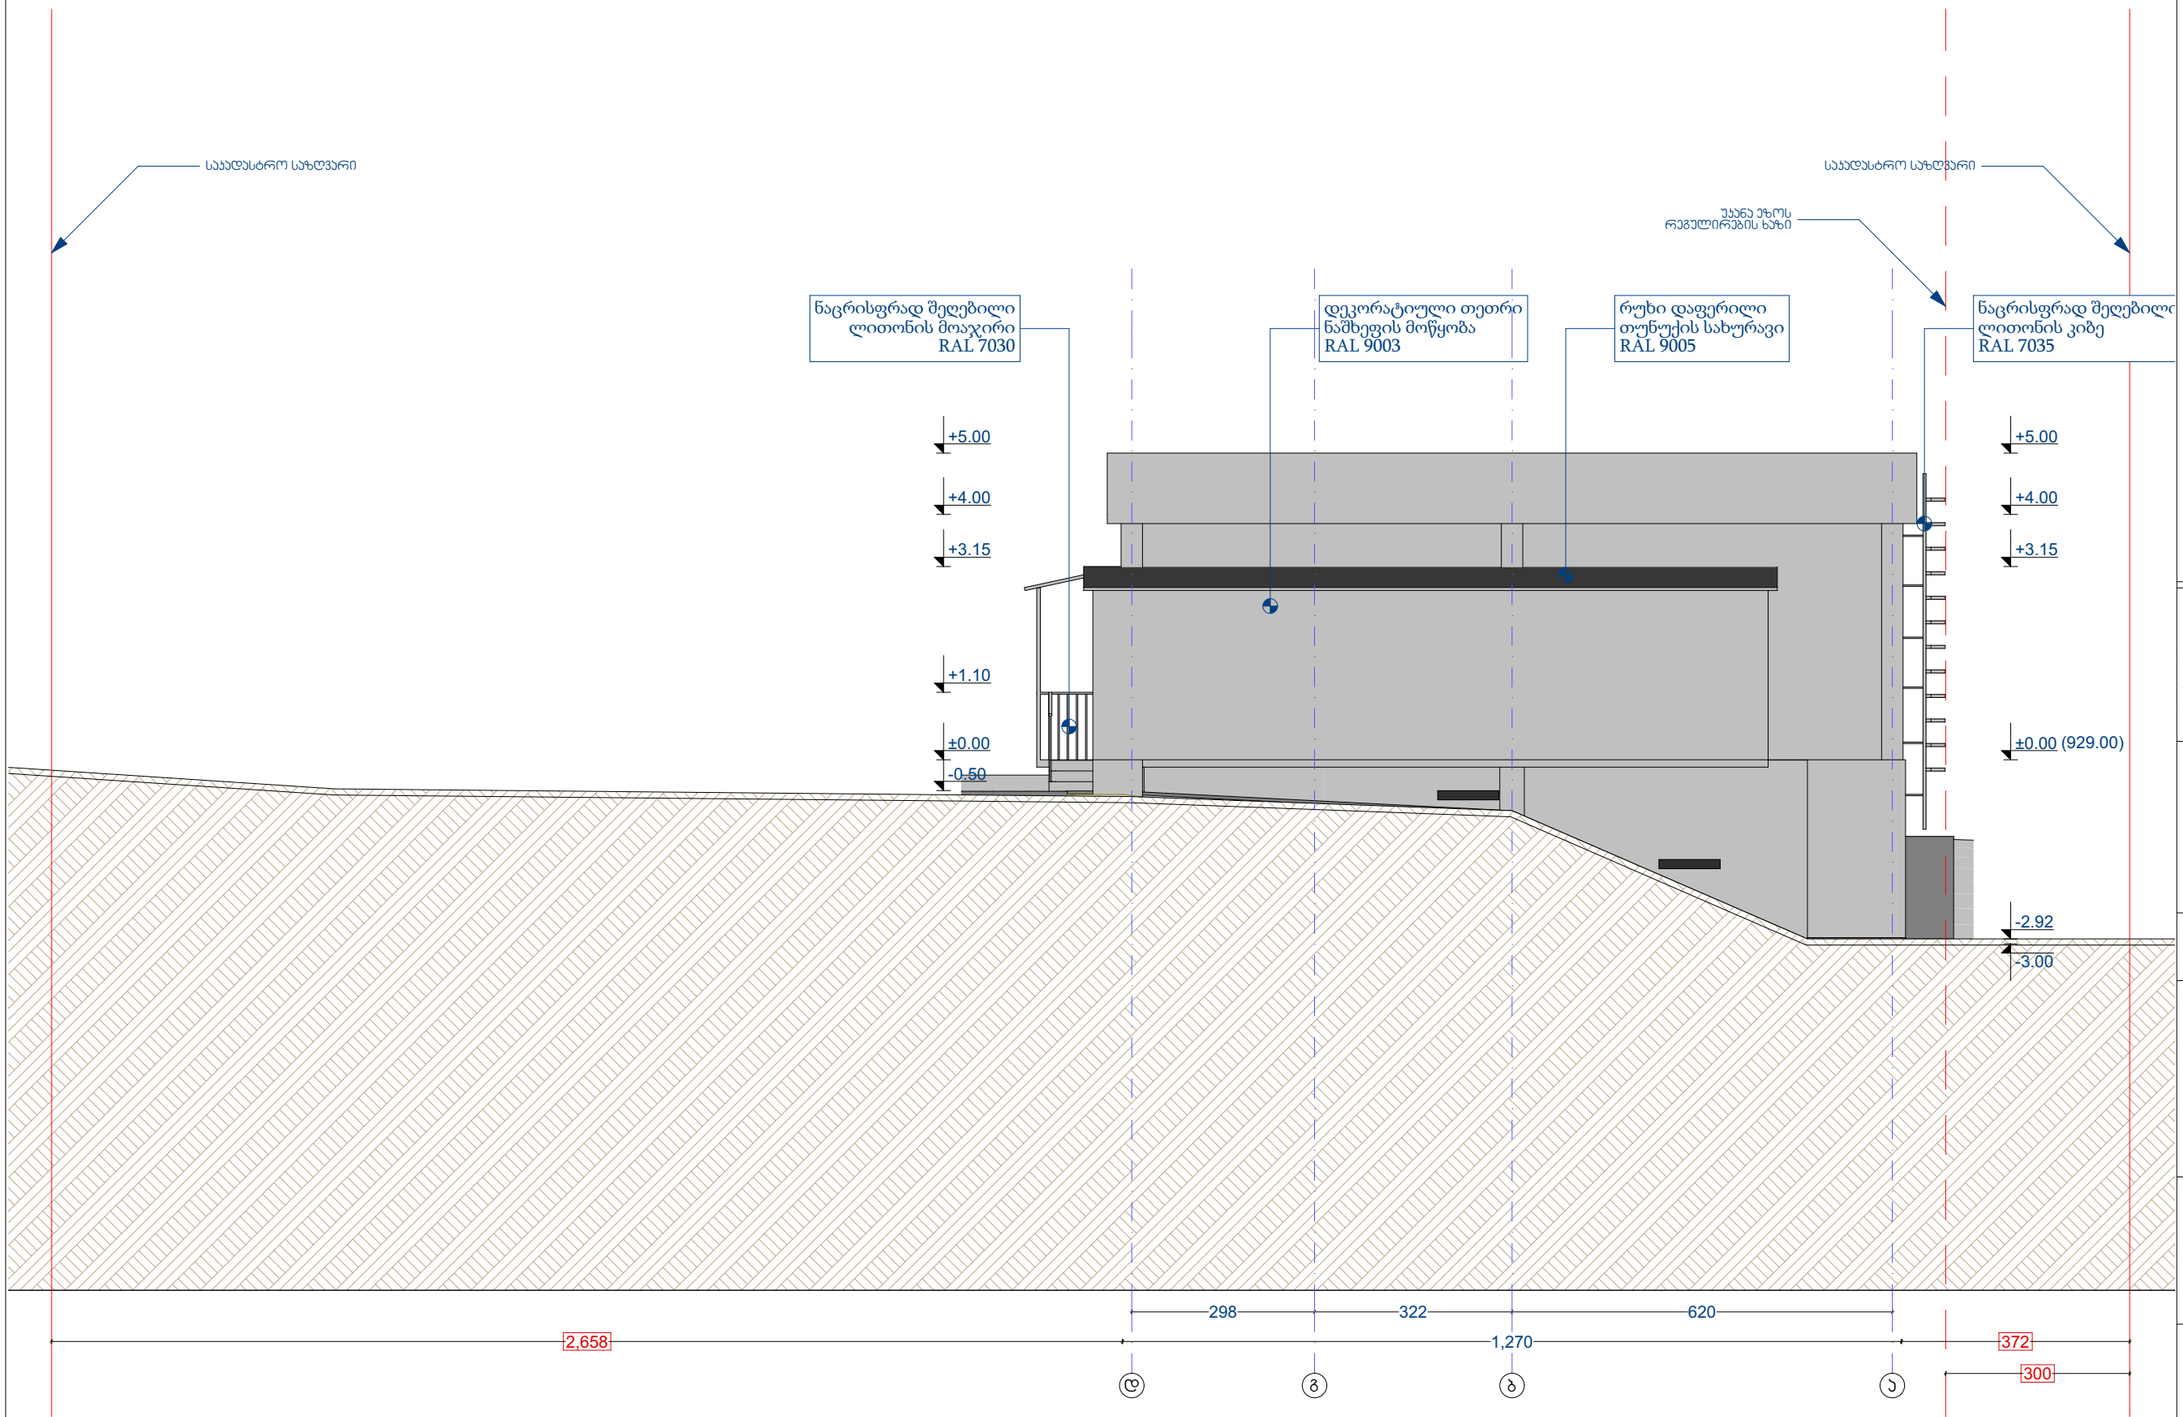

ექსპლიკაცია

პროექტის დასახელება

35/10 კვ ქვესადგური "თელოვანი"

ქალაქი თბილისი, სოფელი თელოვანი
ს/კ 01.72.14.104.006

დამკვეთი

ENERGO-PRO

დაკვეთის №

160926-01

საპროექტო ორგანიზაცია

ფოქს დიზაინი
Fox Design
ი.მ. ლაშხულორდავა 62001043479

შემსრულებელი
არქიტექტორი

ლაშა ხულორდავა

ნახაზის დასახელება

ფასადი დ-ა

სტადია

არქიტექტურული პროექტი

მასშტაბი

1:100

ID
A.20

ქალაქი თბილისი
2026 წ.

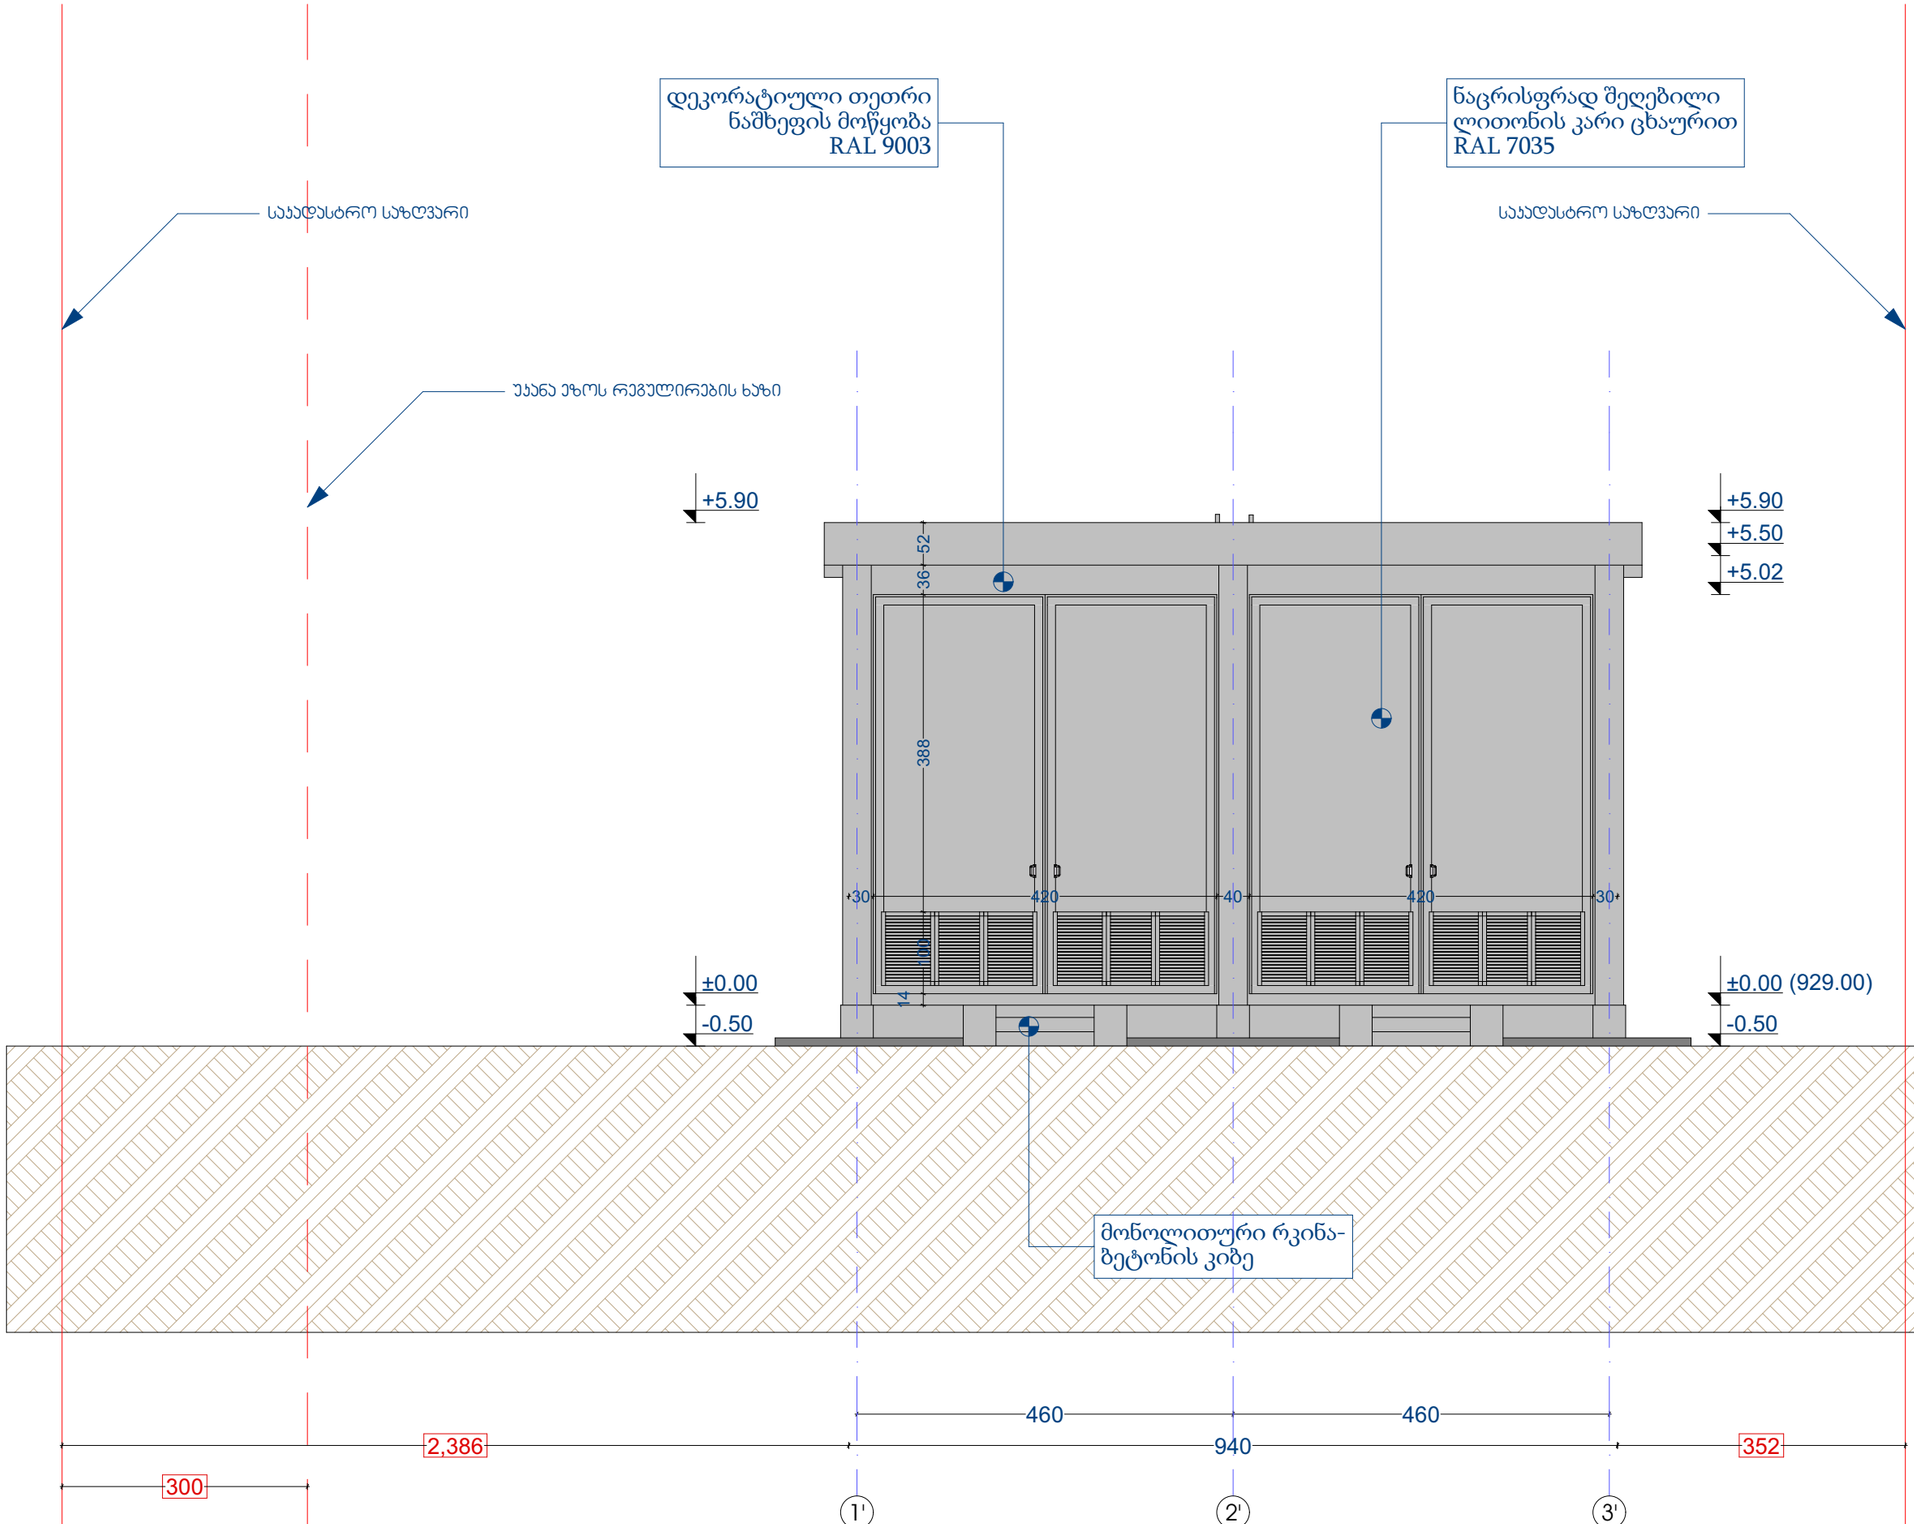

ექსპლიკაცია

პროექტის დასახელება

35/10 კვ ქვესადგური "თელოვანი"

ქალაქი თბილისი, სოფელი თელოვანი
ს/კ 01.72.14.104.006

დამკვეთი

ENERGO-PRO

დაკვეთის №
160926-01

საპროექტო ორგანიზაცია

ფოქს დიზაინი
Fox Design
ი.მ. ლაშხულორდავა 62001043479

შემსრულებელი
არქიტექტორი

ლაშა ხულორდავა

ნახაზის დასახელება

ფასადი 1'-3'

სტადია

არქიტექტურული პროექტი

მასშტაბი

1:75

ID
A.21

ქალაქი თბილისი
2026 წ.

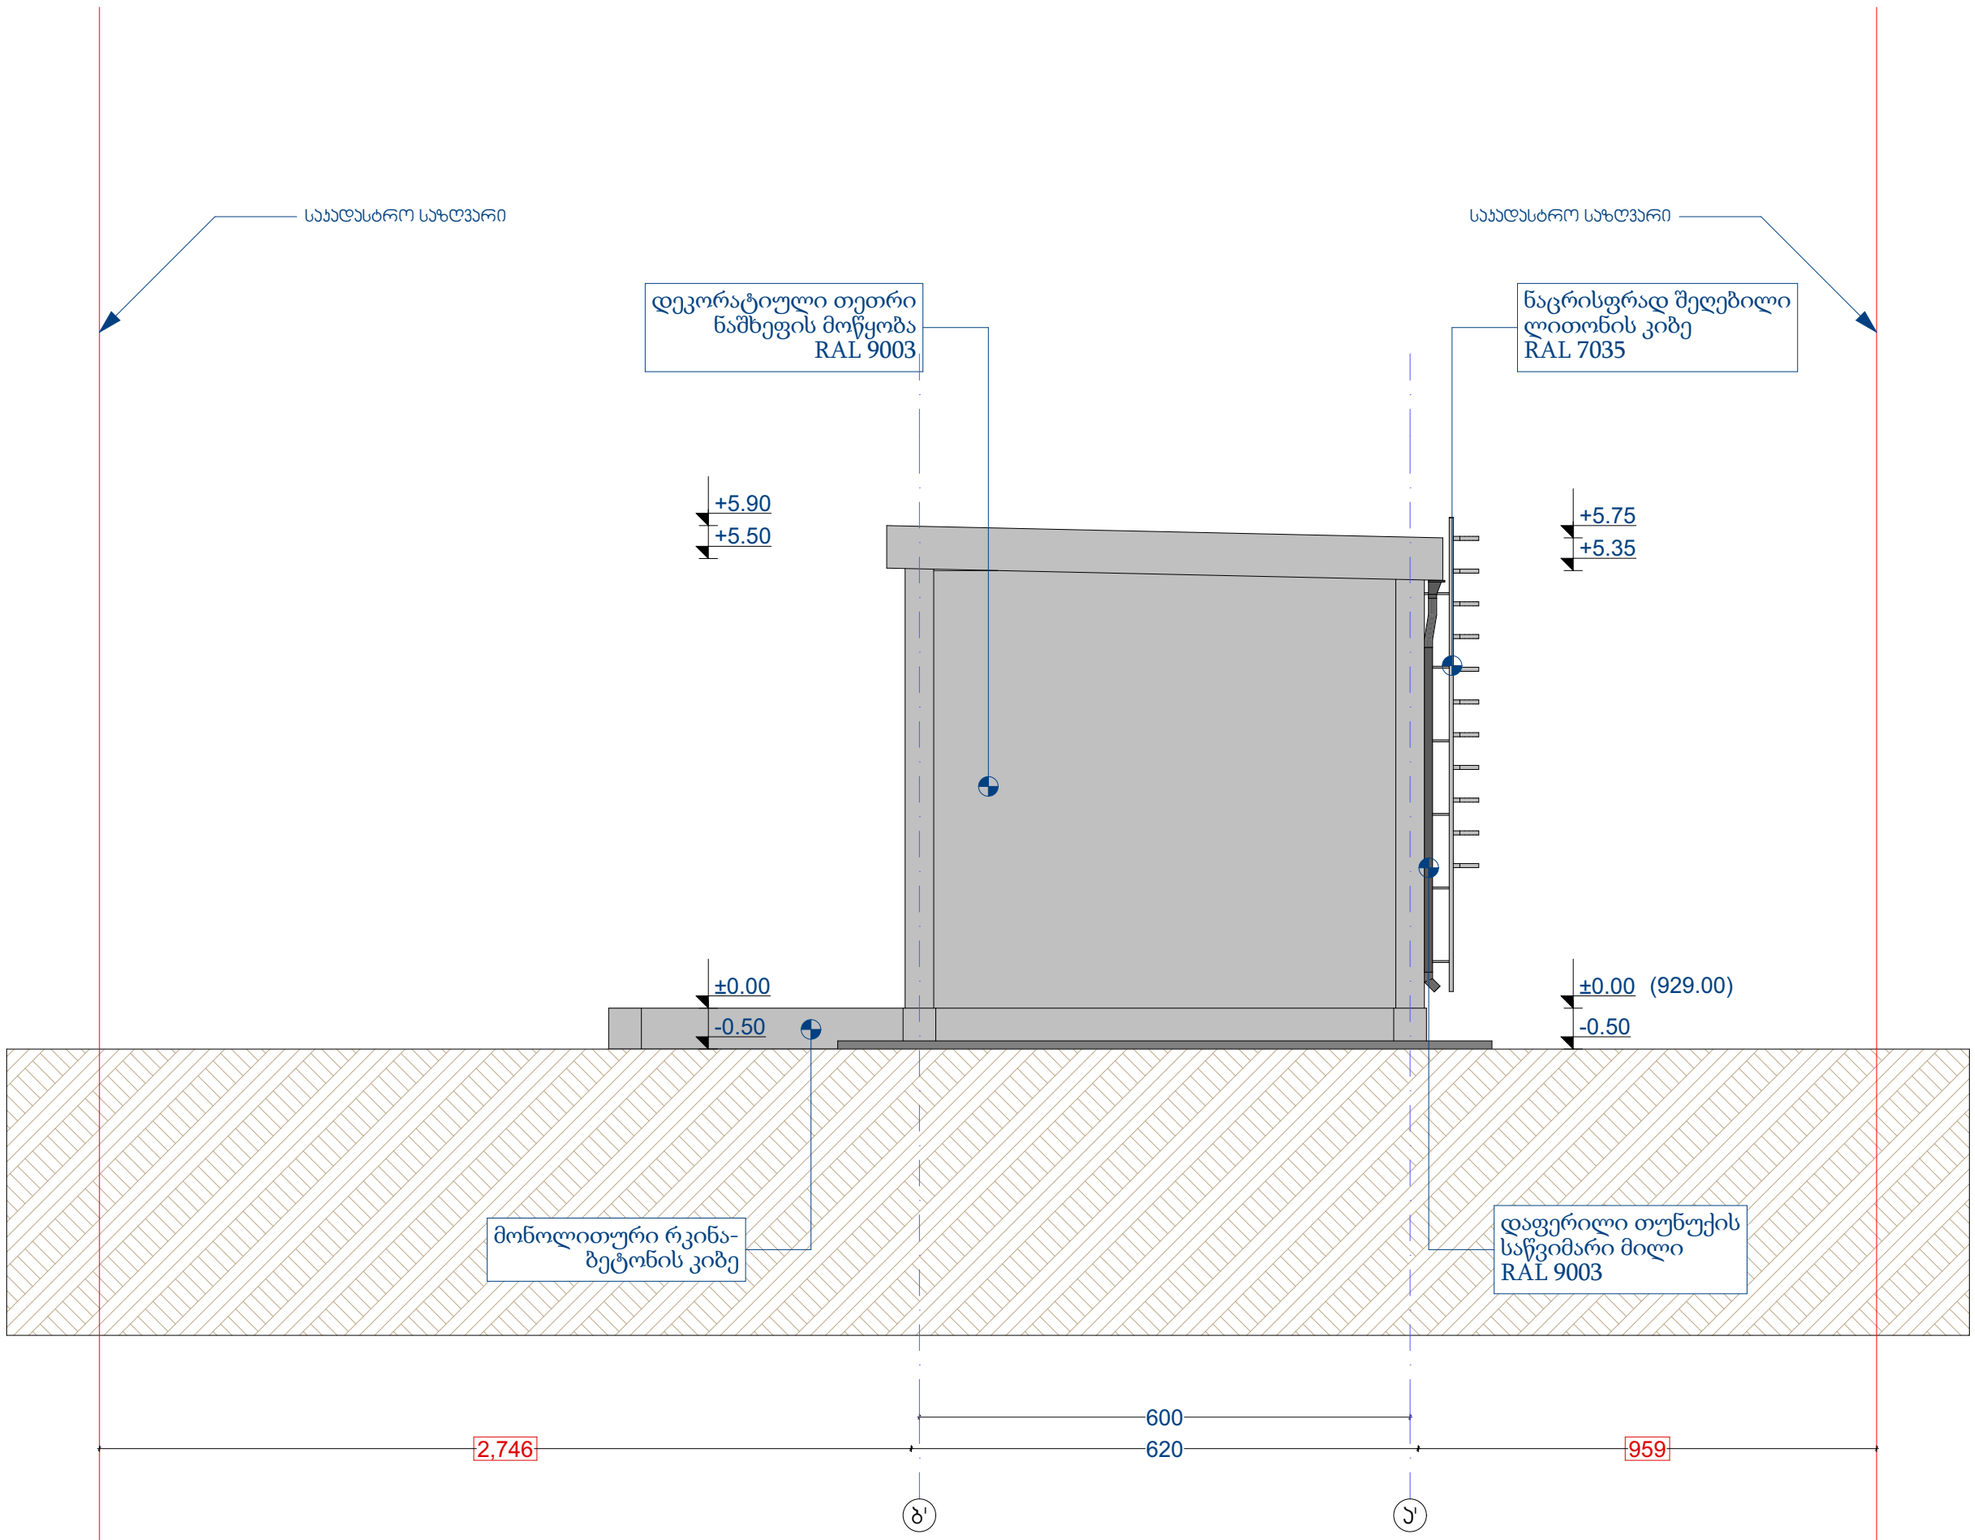

ექსპლიკაცია

პროექტის დასახელება

35/10 კვ ქვესადგური "თელოვანი"

ქალაქი თბილისი, სოფელი თელოვანი
ს/კ 01.72.14.104.006

დამკვეთი

ENERGO-PRO

დაკვეთის №
160926-01

საპროექტო ორგანიზაცია

ფოქს დიზაინი
Fox Design
ი.მ. ლამხულორდავა 62001043479

შემსრულებელი არქიტექტორი

ლაშა ხულორდავა

ნახაზის დასახელება

ფასადი ა'-ბ'

სტადია

არქიტექტურული პროექტი

მასშტაბი

1:75

ID
A.22

ქალაქი თბილისი
2026 წ.

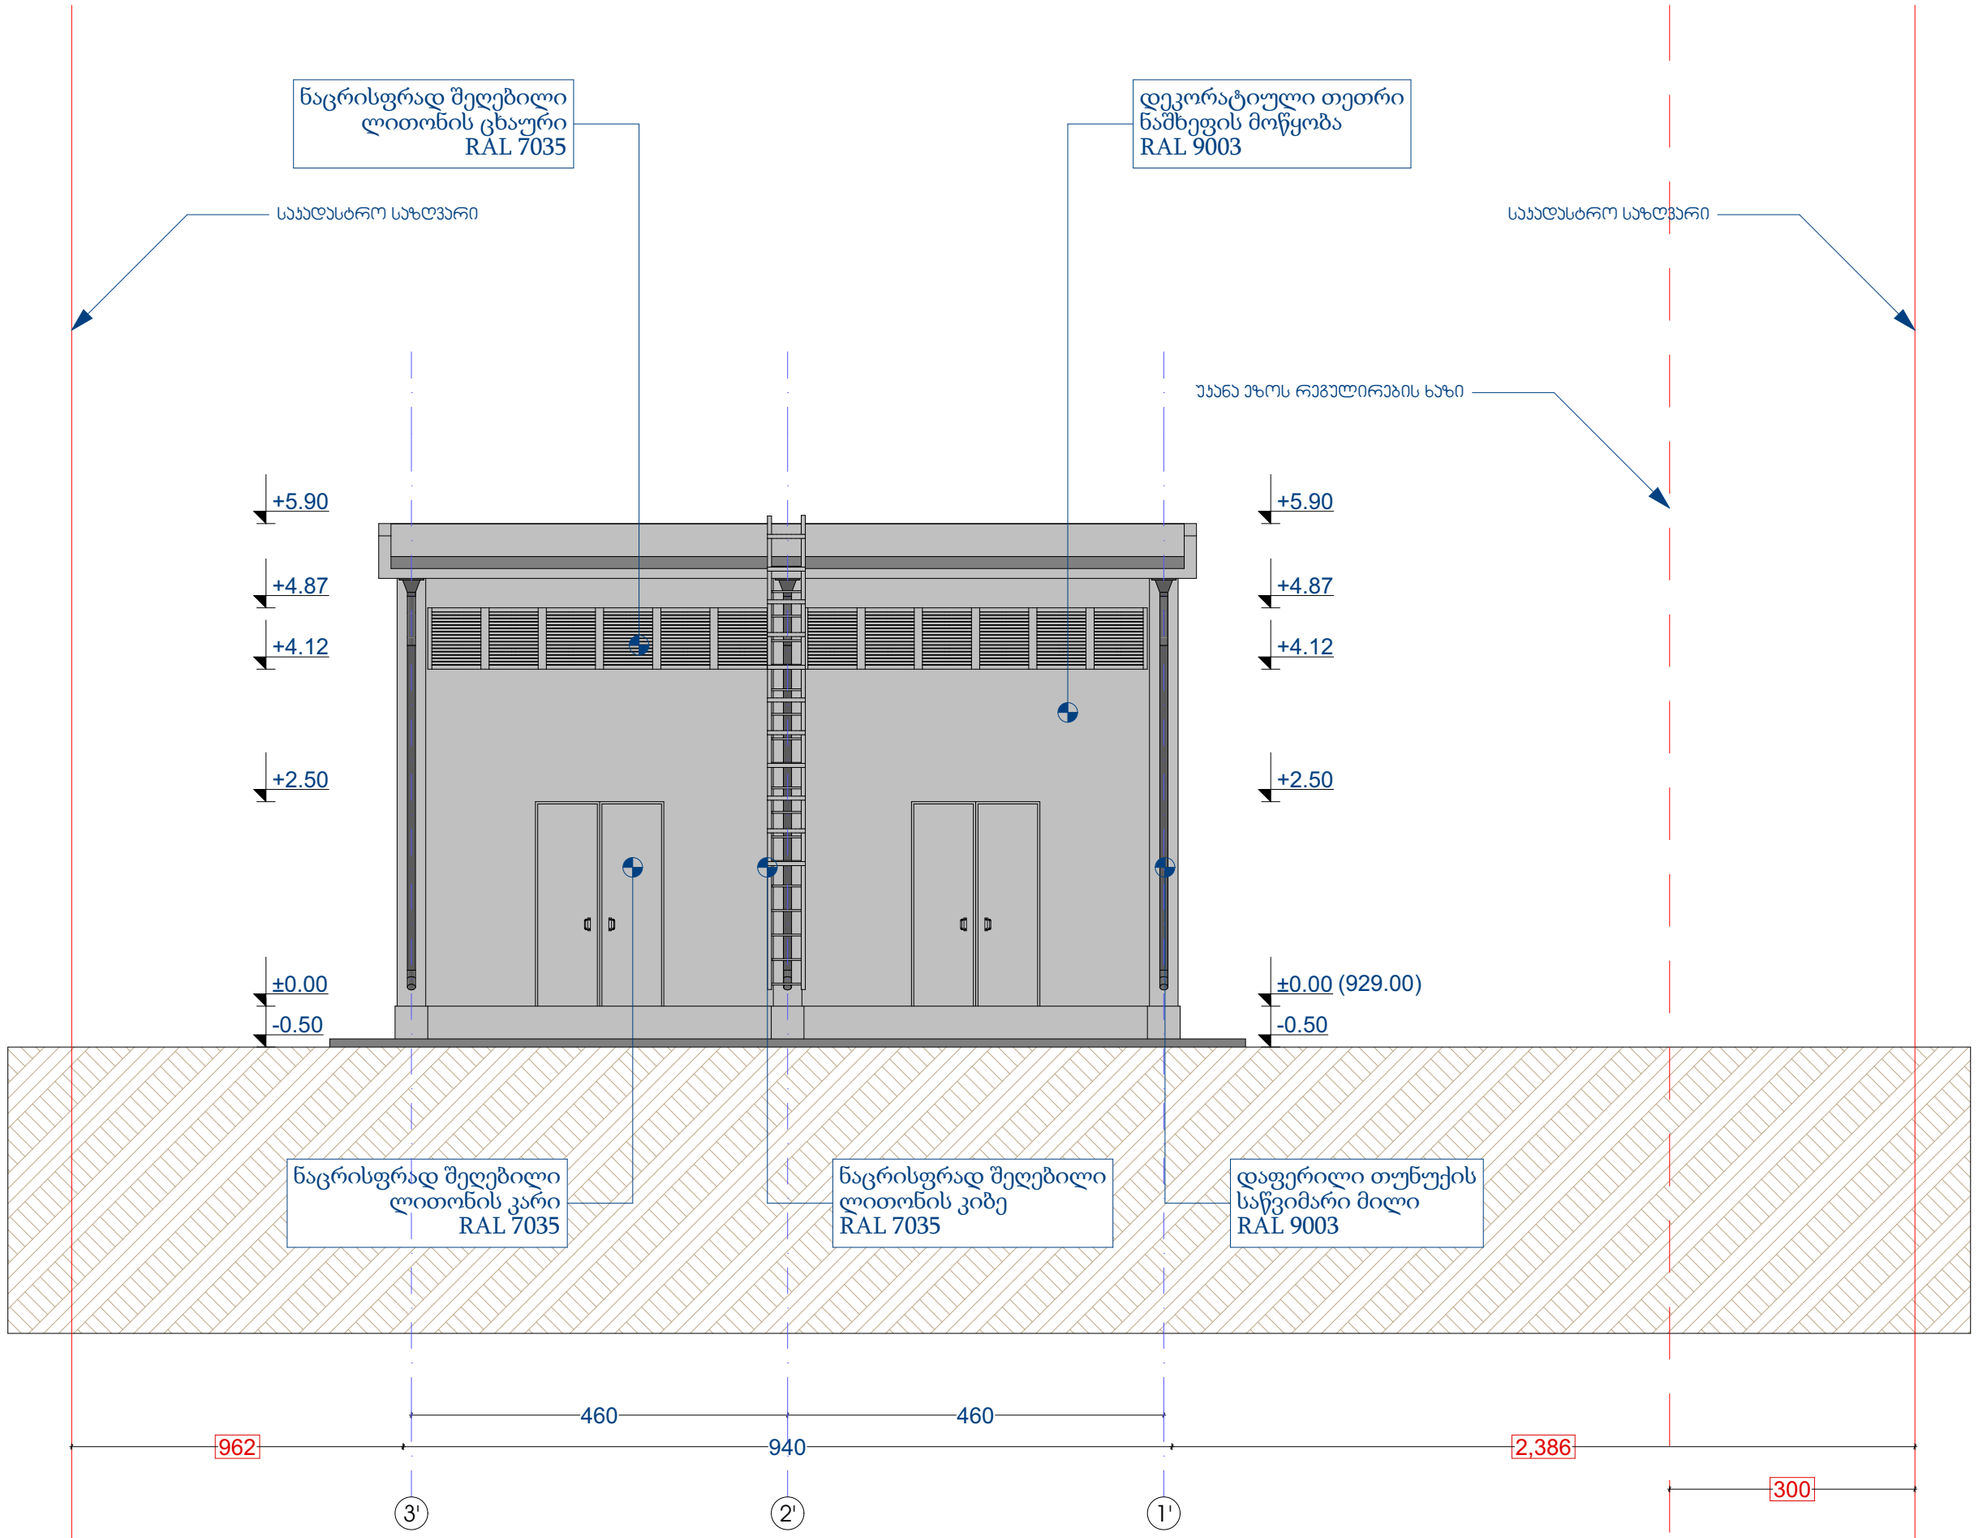

ექსპლიკაცია

პროექტის დასახელება

35/10 კვ ქვესადგური "თელოვანი"

ქალაქი თბილისი, სოფელი თელოვანი
ს/კ 01.72.14.104.006

დამკვეთი

ENERGO-PRO

დაკვეთის №
160926-01

საპროექტო ორგანიზაცია

ფოქს დიზაინი
Fox Design
ი.მ. ლამხულორდავა 62001043479

შემსრულებელი
არქიტექტორი

ლამა ხულორდავა

ნახაზის დასახელება

ფასადი 3'-1'

სტადია

არქიტექტურული პროექტი

მასშტაბი

1:75

ID
A.23

ქალაქი თბილისი
2026 წ.

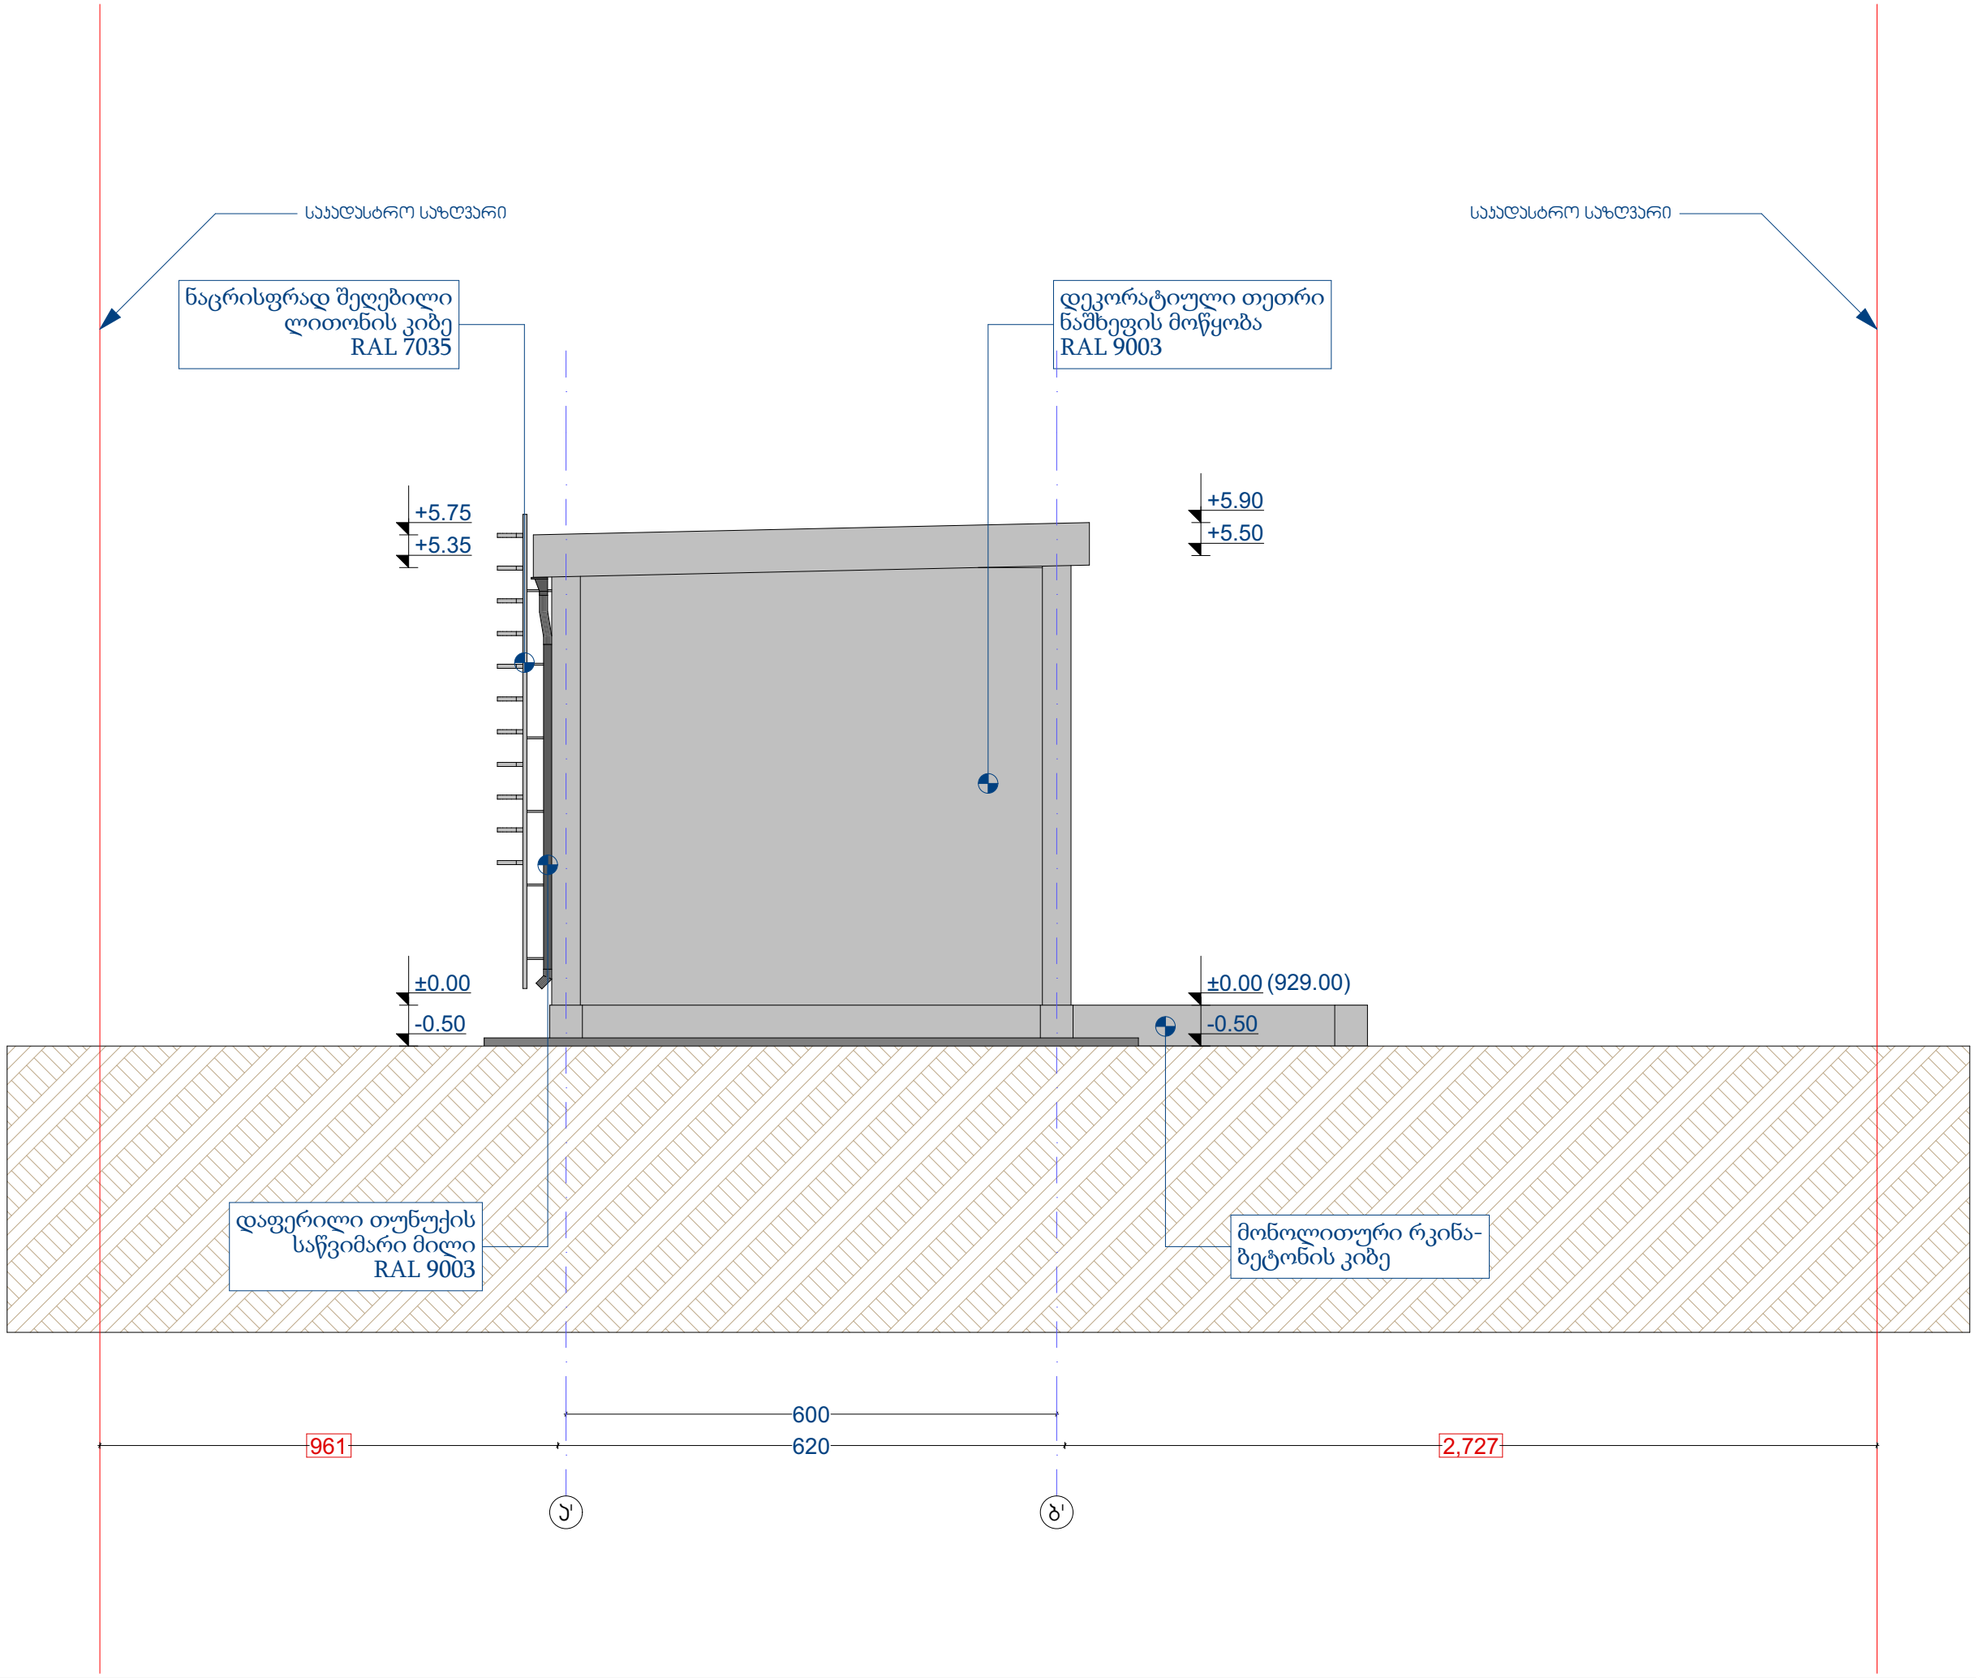

ექსპლიკაცია

პროექტის დასახელება

35/10 კვ ქვესადგური "თელოვანი"

ქალაქი თბილისი, სოფელი თელოვანი
ს/კ 01.72.14.104.006

დამკვეთი

ENERGO-PRO

დაკვეთის №
160926-01

საპროექტო ორგანიზაცია

ფოქს დიზაინი
Fox Design
ი.მ. ლამახულორდავა 62001043479

შემსრულებელი არქიტექტორი

ლაშა ხულორდავა

ნახაზის დასახელება

ფასადი ბ'-ა'

სტადია

არქიტექტურული პროექტი

მასშტაბი

1:75

ID
A.24

ქალაქი თბილისი
2026 წ.

ფასადი 1-6

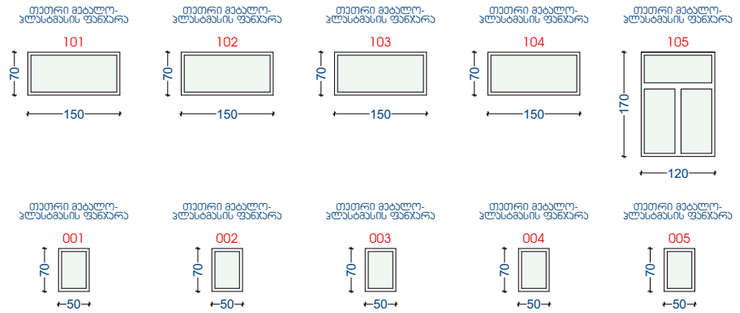

ფასადი ა-დ

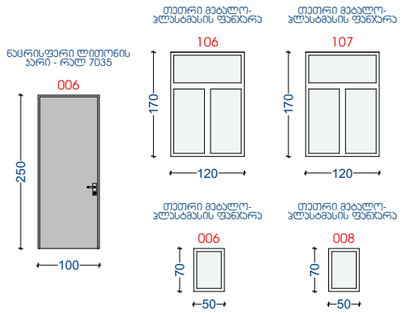

ფასადი 6-1

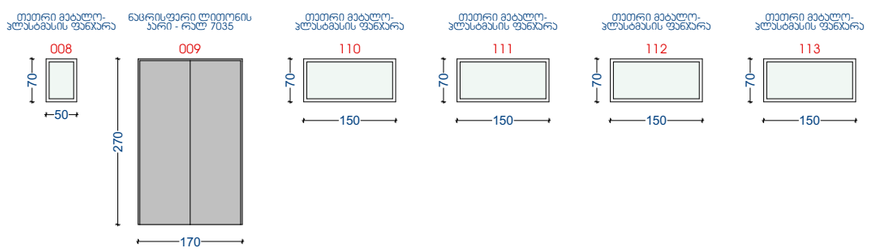

ფასადი დ-ა

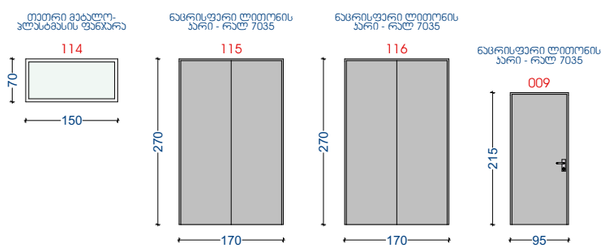

ფასადი 1'-3'

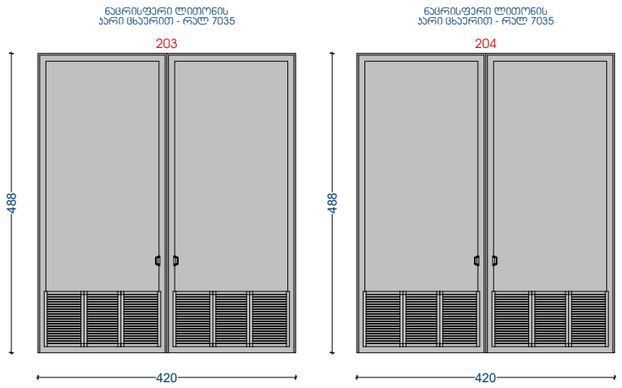

ფასადი 3'-1'

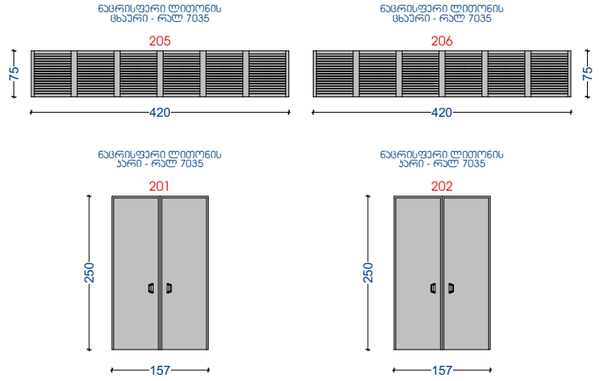

ექსპლიკაცია

პროექტის დასახელება

35/10 კვ ქვესადგური "თელოვანი"

ქალაქი თბილისი, სოფელი თელოვანი
ს/კ 01.72.14.104.006

დამკვეთი

ENERGO-PRO

დაკვეთის №
160926-01

საპროექტო ორგანიზაცია

ფოქს დიზაინი
Fox Design
ი.მ. ლამახულორდავა 62001043479

შემსრულებელი არქიტექტორი

ლამა ხულორდავა

ნახაზის დასახელება

ჯარ-ფანჯრის სპეციფიკაცია

სტადია

არქიტექტურული პროექტი

მასშტაბი
1:100

ID
A.25

ქალაქი თბილისი
2026 წ.

დგმ-ის და სატრანსფორმატორო შენობების ნაცრისფრად შეღებილი ლითონის კიბეები - რალ 7035

ფასადი 1-6

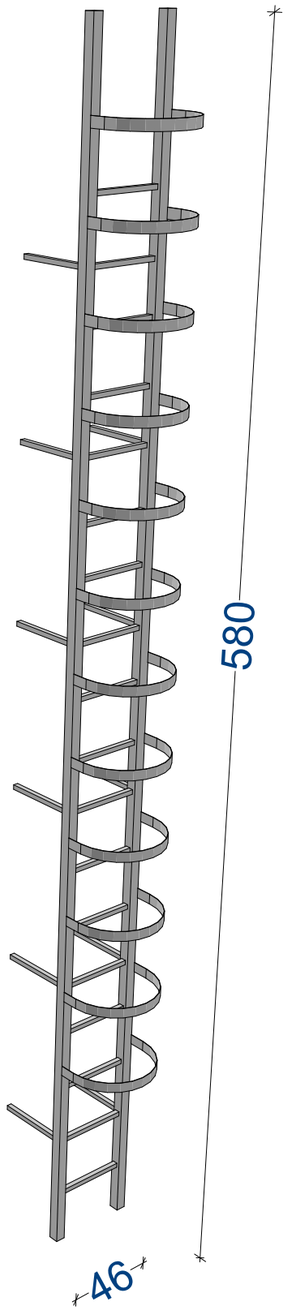

ფასადი 3'-1'

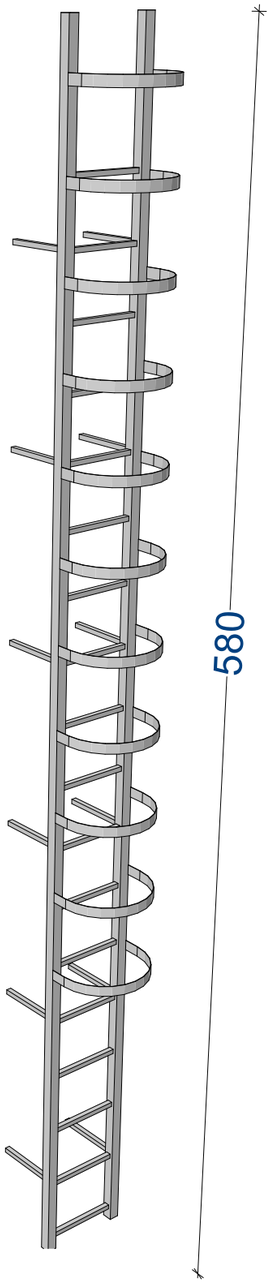

გაუმჭვირვალე ნაცრისფრად შეღებილი ლითონის ჭალუზები - რალ 7035

ფასადი ა-დ

1 ცალი

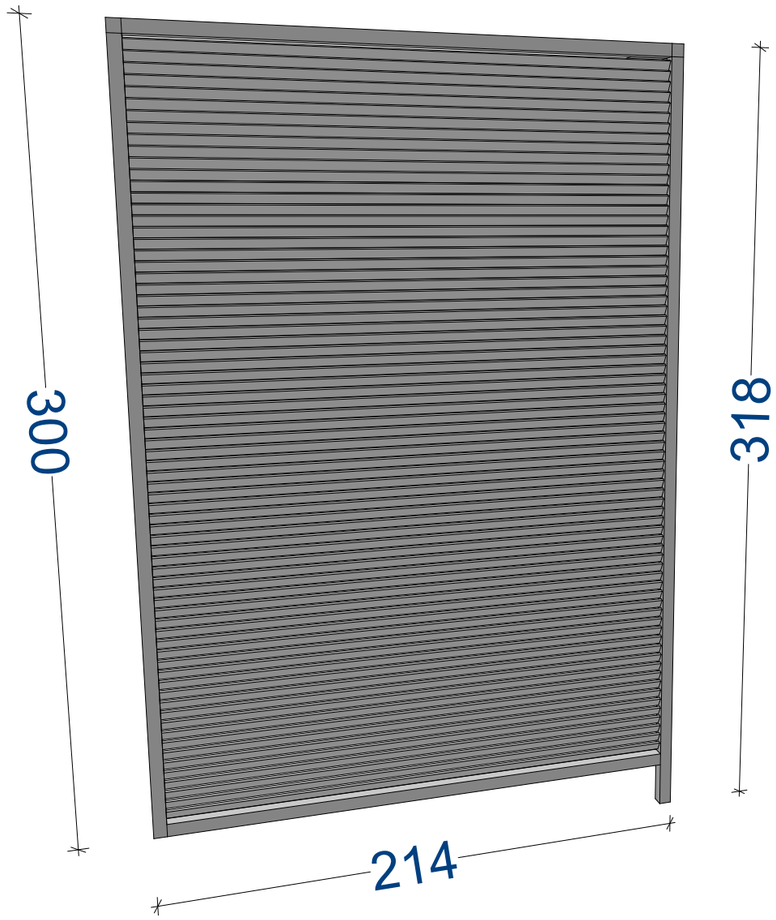

2 ცალი

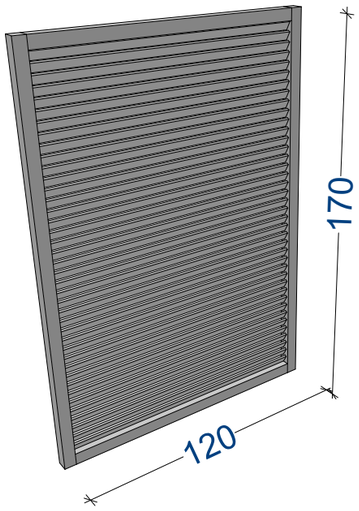

2 ცალი

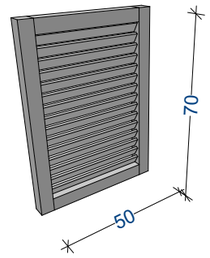

ექსპლიკაცია

პროექტის დასახელება

35/10 კვ ქვესადგური "თელოვანი"

ქალაქი თბილისი, სოფელი თელოვანი
ს/კ 01.72.14.104.006

დამკვეთი

ENERGO-PRO

დაკვეთის №

160926-01

საპროექტო ორგანიზაცია

ფოქს დიზაინი
Fox Design
ი.მ. ლაშხულორდავა 62001043479

შემსრულებელი
არქიტექტორი

ლაშა ხულორდავა

ნახაზის დასახელება

ფასადის ელემენტების სპეციფიკაცია

სტადია

არქიტექტურული პროექტი

მასშტაბი

ID
A.26

ქალაქი თბილისი
2026 წ.

ნაცრისფრად შეღებილი მილჯვადრატის მოაჯირები - რალ 7035

ფასადი დ-ა

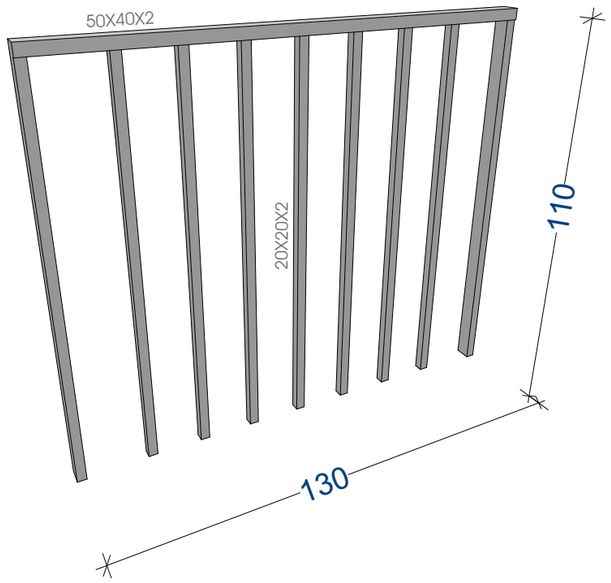

ფასადი 1-6

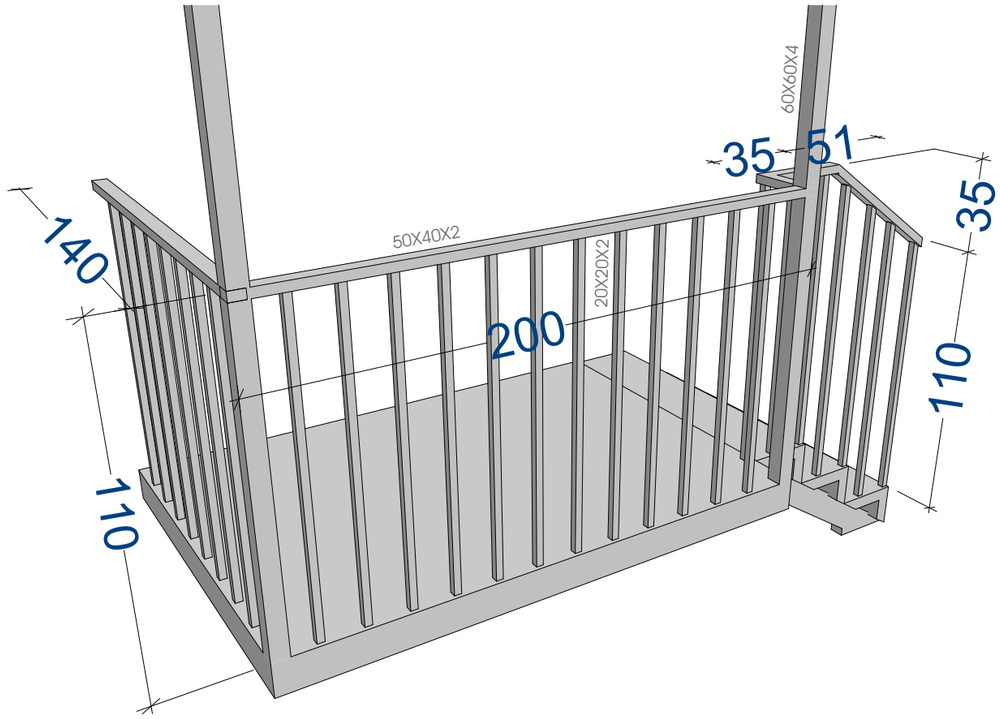

ფასადი ა-დ

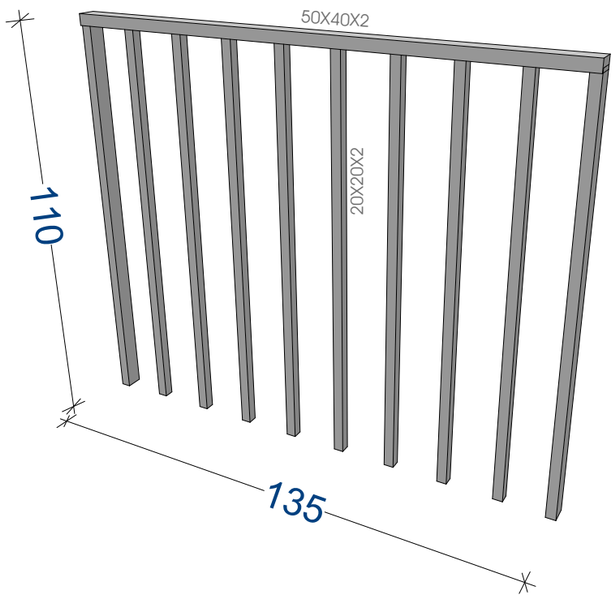

ფასადი ა-დ

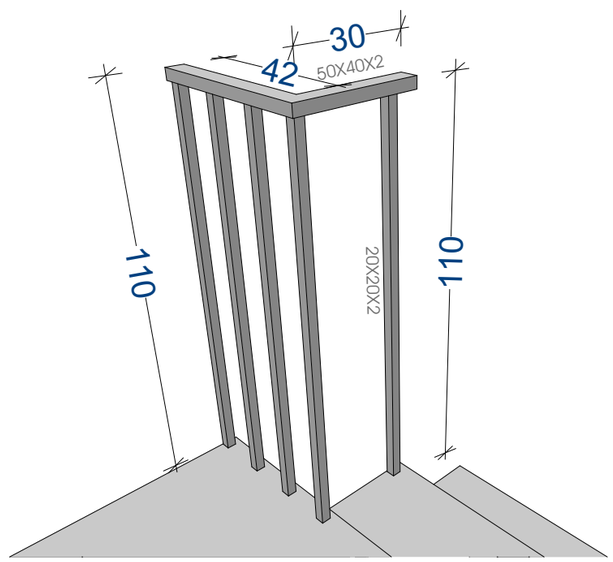

ექსპლიკაცია

პროექტის დასახელება

35/10 კვ ქვესადგური "თელოვანი"

ქალაქი თბილისი, სოფელი თელოვანი
ს/კ 01.72.14.104.006

დამკვეთი

ENERGO-PRO

დაკვეთის №
160926-01

საპროექტო ორგანიზაცია

ფოქს დიზაინი
Fox Design
ი.მ. ლამხულორდავა 62001043479

შემსრულებელი
არქიტექტორი

ლაშა ხულორდავა

ნახაზის დასახელება

მოაჯირები

სტადია

არქიტექტურული პროექტი

მასშტაბი

ID
A.27

ქალაქი თბილისი
2026 წ.