35/10 ჯ3 ქვესადგურ "თელოვანის"

საინჭინრო სქემები

ქალაქი თბილისი, სოფელი თელოვანი

ს/ჯ 01.72.14.104.006

ENERGO-PRO

ფოქს დიზაინი
Fox Design
ი.მ. ლამახულორდავა 62001043479

თბილისი
2026 წ.

განმარტებითი ბარათი

წარმოდგენილი პროექტით გათვალისწინებულია 35/10 კვ ძაბვის ქვესადგურის მშენებლობა თბილისში, სოფელ თელოვანში სს "ენერგო-პრო ჯორჯიას" კუთვნილ მიწის ნაკვეთზე საკადასტრო კოდით 01.72.14.104.006.

ალნიშნული ქვესადგურის დგმ-ს და სატრანსფორმატოროს შენობებში არ იგეგმება:
- გაზიფიცირება;
- გათბობის სისტემის მოწყობა;
- გაგრილების სისტემის მოწყობა;
- სავენტილაციო სისტემის მოწყობა.

ალნიშნული შენობები დანიშნულებიდან გამომდინარე ვენტილირდება ბუნებრივად.

დგმ-ს შენობაში მოეწყობა სამომხმარებლო როზეტების, განათებისა და ავარიული განათების ქსელი.

დგმ-ს შენობაში სამორიგეო საკირფარეშოსთვის მოეწყობა ცივი წყალსადენისა და წყალარინების ქსელი. წყალარინებისთვის ტერიტორიაზე მოეწყობა საკანალიზაციო ჭა.

ექსპლიკაცია

პროექტის დასახელება

35/10 კვ ქვესადგური "თელოვანი"

ქალაქი თბილისი, სოფელი თელოვანი
ს/კ 01.72.14.104.006

დამკვეთი

ENERGO-PRO

დაკვეთის №

160926-01

საპროექტო ორგანიზაცია

ფოქს დიზაინი
Fox Design
ი.მ. ლაშხულორდავა 62001043479

შემსრულებელი
არქიტექტორი

ლაშა ხულორდავა

ნახაზის დასახელება

განმარტებითი ბარათი

სტადია

საინჭინრო სქემები

მასშტაბი

ID
S.02

ქალაქი თბილისი
2026 წ.

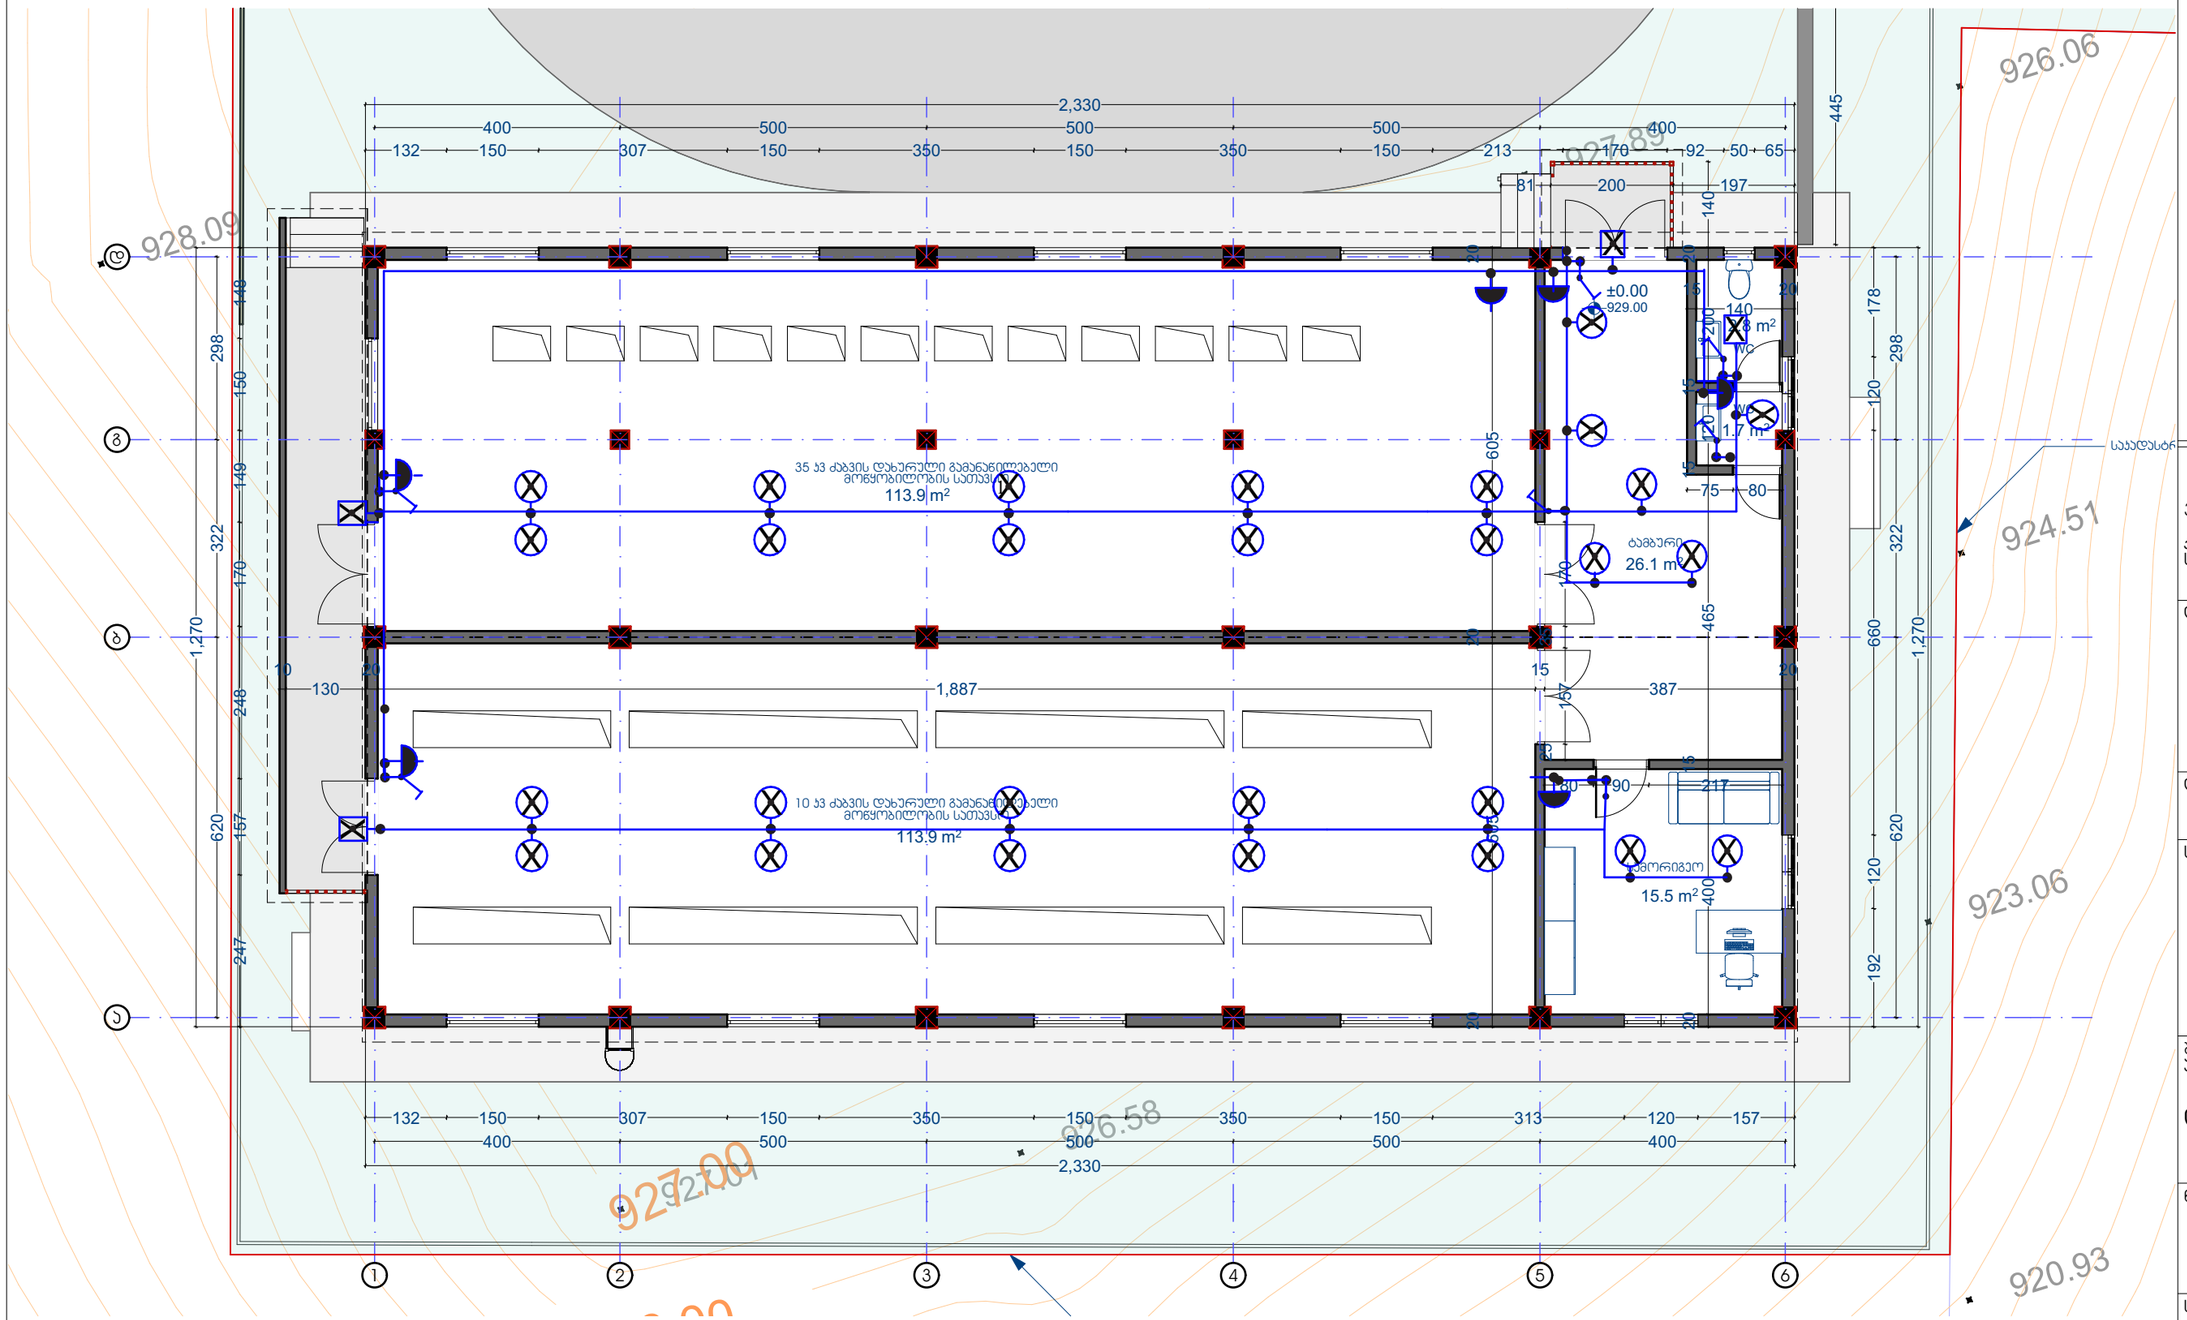

ექსპლიკაცია

პირობითი აღნიშვნები 220 კვ ქებვაზე

- განათების ქსელი
- ჩამრთველ ამომრთველი
- ბტეფსელი
- სანათი ეკონომ ნათურით
- გარე სანათი ეკონომ ნათურით
- ავარიული განათების ქსელი
- ავარიული ეკონომ ნათურა

პროექტის დასახელება

35/10 კვ ქვესადგური "თელოვანი"

ქალაქი თბილისი, სოფელი თელოვანი
ს/კ 01.72.14.104.006

დამკვეთი

ENERGO-PRO

დაკვეთის №
160926-01

საპროექტო ორგანიზაცია

ფოქს დიზაინი
Fox Design
ი.მ. ლამახულორდავა 62001043479

შემსრულებელი
არქიტექტორი

ლაშა ხულორდავა

ნახაზის დასახელება

განათების ქსელის სქემა

სტადია

საინჟინრო სქემები

მასშტაბი
1:100

ID
S.03

ქალაქი თბილისი
2026 წ.

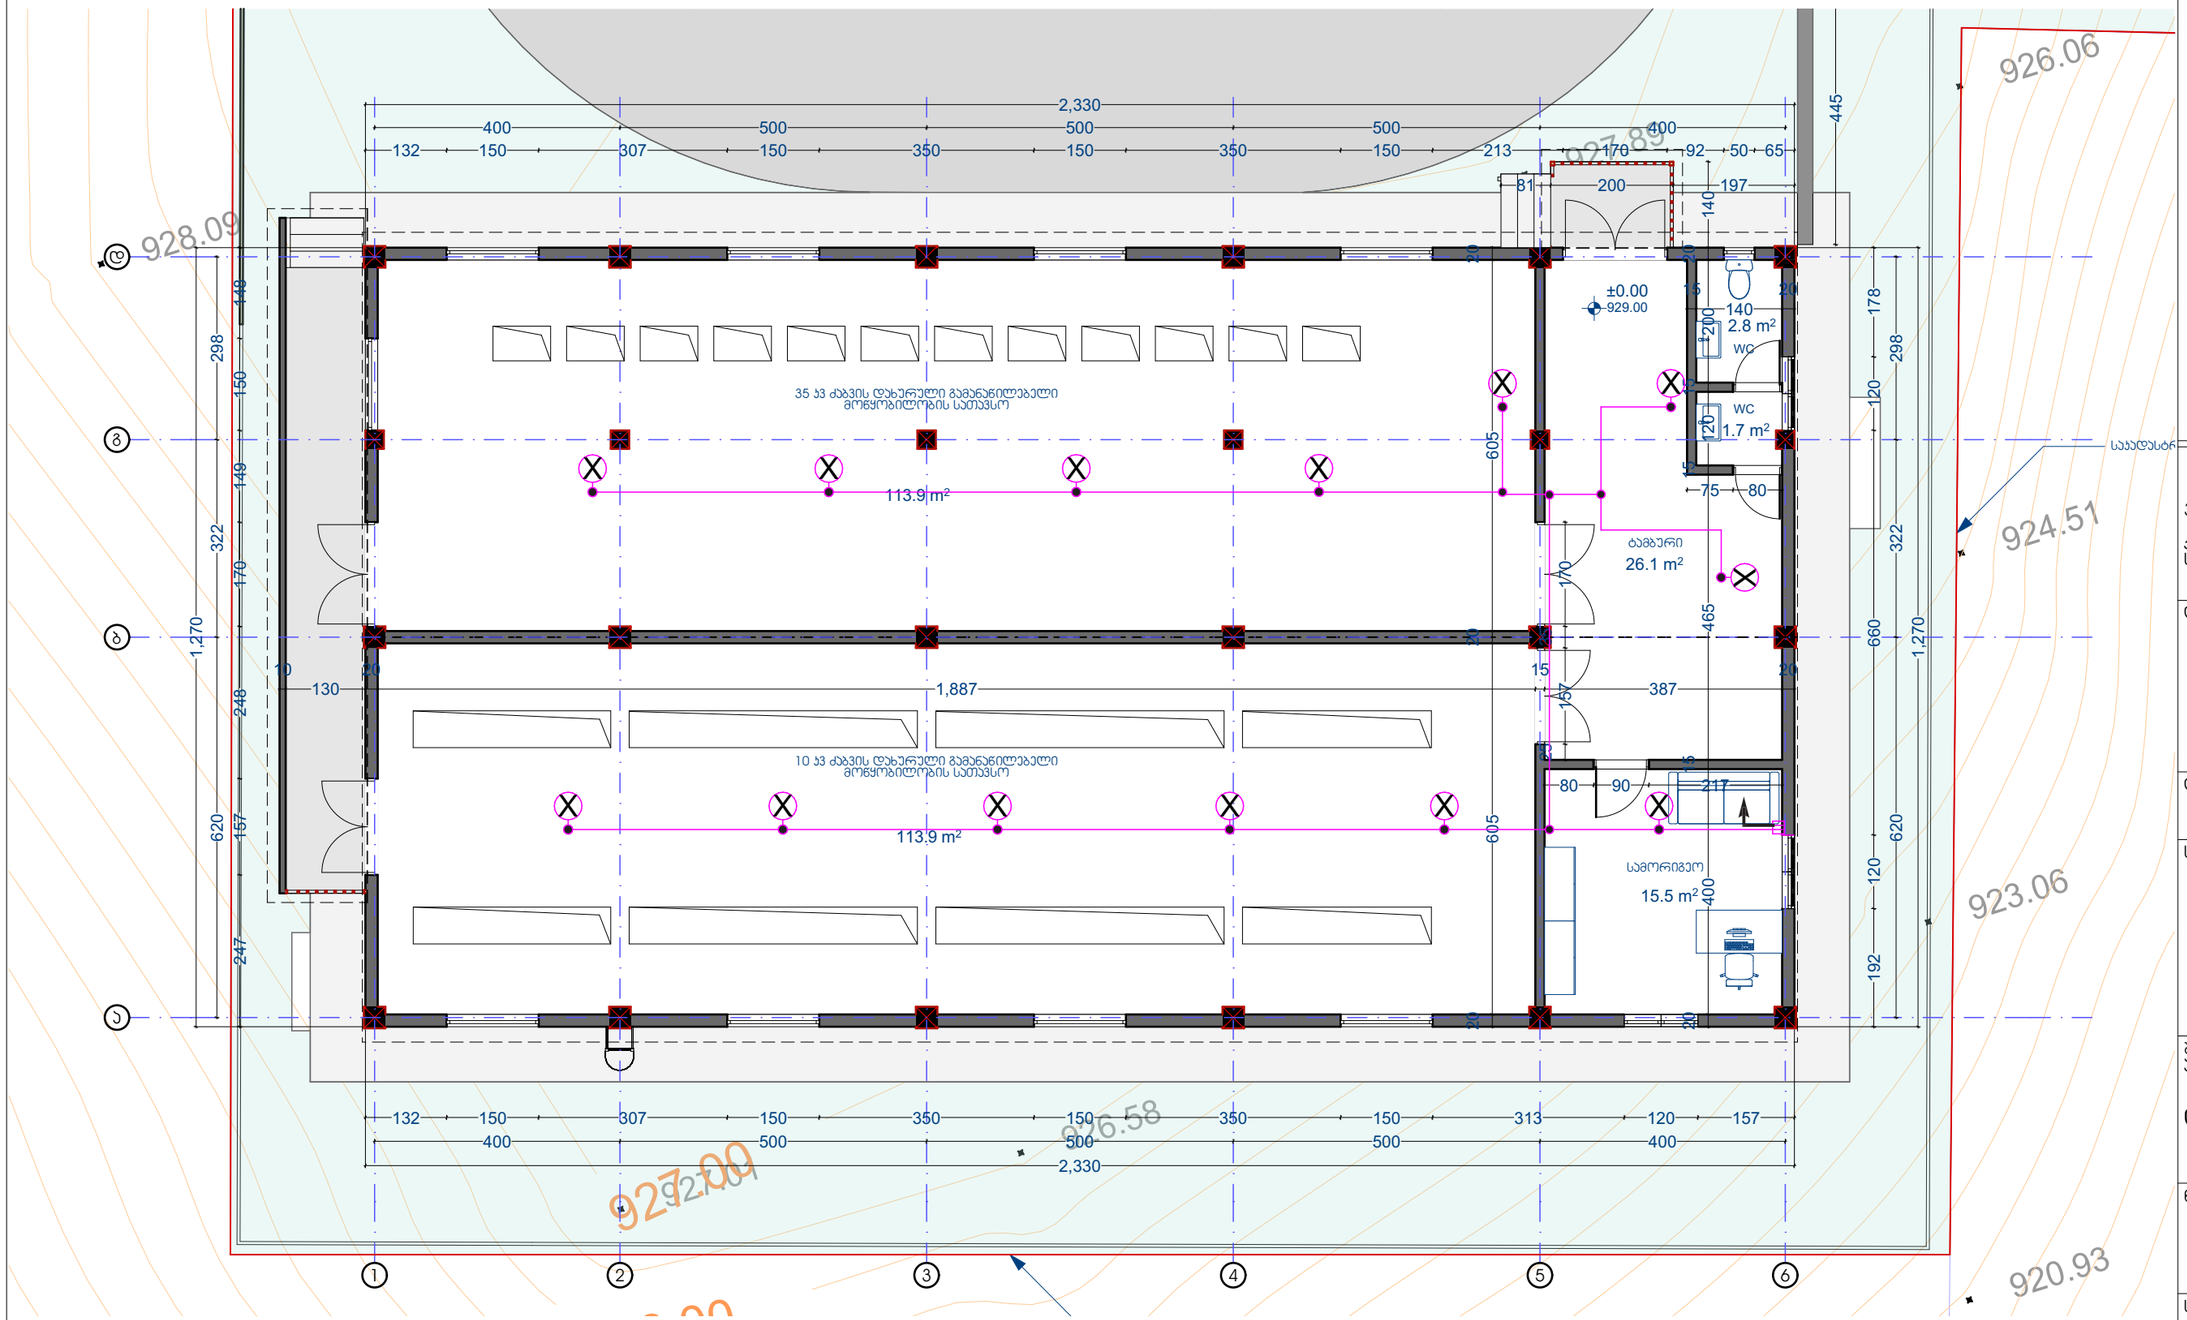

ექსპლიკაცია

პირობითი აღნიშვნები 220 პ3 ძაბვაზე

- განათების ქსელი
- ჩამრთველ ამომრთველი
- შტეფსელი
- სანათი ეკონომ ნათურით
- გარე სანათი ეკონომ ნათურით
- პარიული განათების ქსელი
- პარიული ეკონომ ნათურა

პროექტის დასახელება

35/10 პ3 ქვესადგური "თელოვანი"

ქალაქი თბილისი, სოფელი თელოვანი
ს/ს 01.72.14.104.006

დამკვეთი

ENERGO-PRO

დაკვეთის №
160926-01

საპროექტო ორგანიზაცია

ფოქს დიზაინი
Fox Design
ი.მ. ლამხულორდავა 62001043479

შემსრულებელი
არქიტექტორი

ლაშა ხულორდავა

ნახაზის დასახელება

პარიული განათების ქსელის სქემა

სტადია

საინჭინრო სქემები

მასშტაბი
1:100

ID
S.04

ქალაქი თბილისი
2026 წ.

ექსპლიკაცია

პირობითი აღნიშვნები

- წყალსადენის ქსელი
- წყალარინების ქსელი

პროექტის დასახელება

35/10 კვ ქვესადგური "თელოვანი"

ქალაქი თბილისი, სოფელი თელოვანი
ს/ე 01.72.14.104.006

დამკვეთი

ENERGO-PRO

დაკვეთის №
160926-01

საპროექტო ორგანიზაცია

ფოქს დიზაინი
Fox Design
ი.მ. ლამხულორდავა 62001043479

შემსრულებელი
არქიტექტორი

ლამა ხულორდავა

ნახაზის დასახელება

წყალსადენისა და წყალარინების ქსელების სქემა

სტადია

საინჟინრო სქემები

მასშტაბი

1:150

ID
S.05

ქალაქი თბილისი
2026 წ.

