N

ფასადი13-1

ფასადი 1-13

ფასადი 2-2

ფასადი 3-3

ზემოთ ასული ფართობი
850.8 მ²

-3,00

-3,00

+425.30

+428.00

ᲓᲦᲘᲡᲘ

ᲡᲐᲛᲐᲜᲥᲐᲜᲔ ᲮᲐᲜᲓᲦᲘᲡᲘ 10 %

Pillar Park ᲓᲘᲚᲝᲛᲘ 8	პროექტი	მრავალბინიანი საცხოვრებელი სახლი, ქ. თბილისი, დიღომის სასწავლო საკვლევი მეურნეობის ტერიტორია. ს/კ 01.72.14.008.991	არქიტექტორი ხ.ხვედელიძე	მასშტაბი 1:150	ფორმატი A3	თარიღი 21.10.2026	ფურცლის ნომერი A.01.2.1
	ნახაზის სახელი	-1 სართულის გეგმა	დაამუშავა თ.ნოზაძე				

N

+428.00

428.80
428.00

428.40
428.80

±0,00=428.30

±0,00=428.30

428.40
427.45

428.40
428.60

+425.30

+428.00

სამანქანე ჯანდუსი

სამანქანე ჯანდუსი 10 %

ფასადი 1-13

Pillar Park ᲓᲘᲦᲣᲛᲘ 8	პროექტი: მრავალბინიანი საცხოვრებელი სახლი, ქ. თბილისი, დიღომის საჯარო სკოლის მეზობლად ბერიტორია. ს/კ 01.72.14.008.991	არქიტექტორი: ხ.ხვედელიძე	მასშტაბი: 1:150	ფორმატი: A3	თარიღი: 21.10.2026
	ნახაზის სახელი: 1 სართულის გეგმა	დაამუშავა: თ.ნოზაძე			ფურცლის ნომერი: A.01.2.2

N

ფასადი13-1

ფასადი 1-13

ფასადი 1-ბ

ფასადი ბ-1

1	2	3	4	5	6	7	8	9	10	11	12	13

4,40 | 5,10 | 0,90 | 5,75 | 6,10 | 3,65 | 7,00 | 5,75 | 1,05 | 5,20 | 3,25 | 2,90

51,05

Ა | Ბ | Ბ' | Ბ" | Გ

15,25 | 4,40 | 0,90 | 1,45 | 4,30 | 1,15 | 3,25

+3,30

პროექტი	მრავალბინიანი საცხოვრებელი სახლი, ქ. თბილისი, დიღმის სასწავლო საცდელი მეურნეობის ტერიტორია. ს/კ 01.72.14.008.991	არქიტექტორი ხ.ხვედელიძე	მასშტაბი 1:150	ფორმატი A3	თარიღი 21.10.2026	
ნახაზის სახელი	2 სართულის გეგმა	დაამუშავა თ.ნოზაძე				ფურცლის ნომერი A.01.2.3


Pillar Park დიღომი 8

N

ფასადი13-1

ფასადი 1-13

ფასადი 13-1

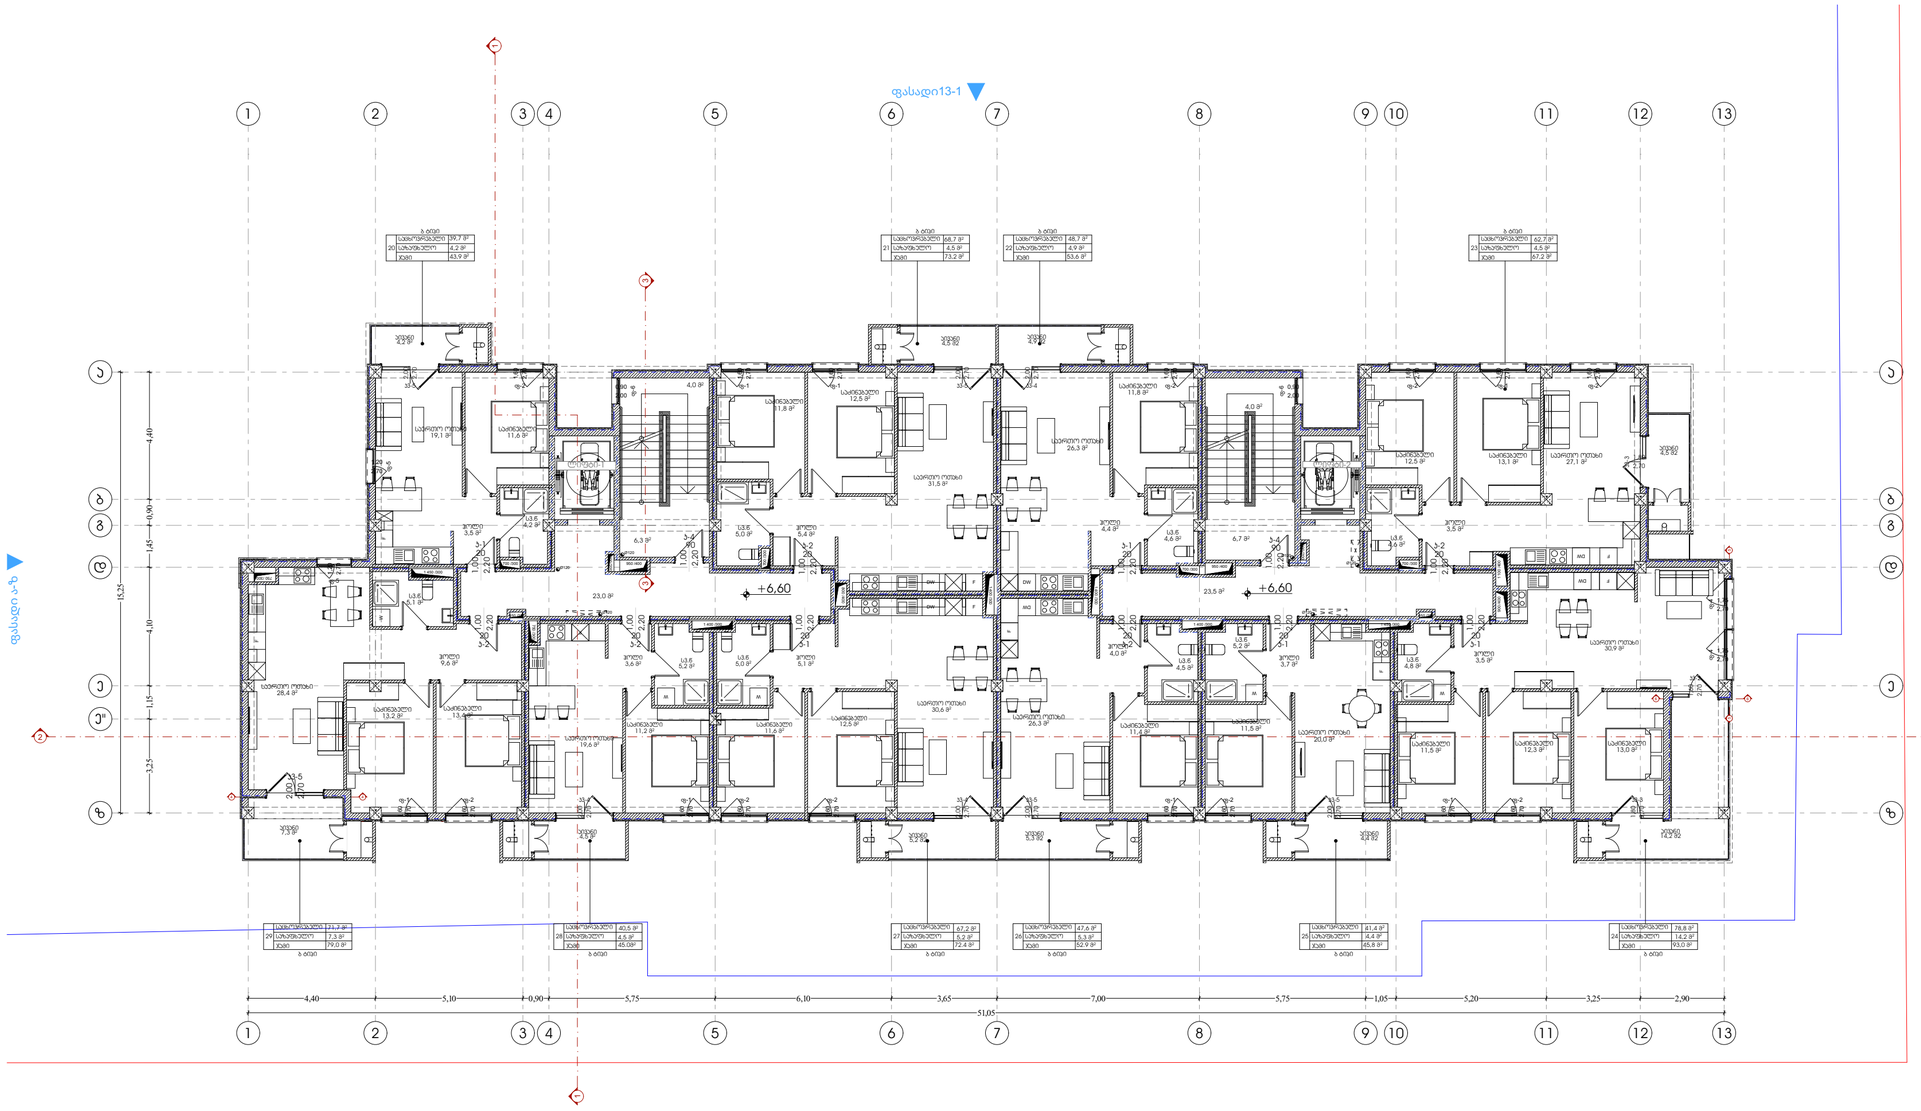

Pillar Park ᲓᲘᲦᲣᲛᲘ 8	პროექტი	მრავალბინიანი საცხოვრებელი სახლი, ქ. თბილისი, დიღმის სასწავლო საცდელი მეურნეობის ტერიტორია. ს/კ 01.72.14.008.991	არქიტექტორი ხ.ხვედელიძე	მასშტაბი 1:150	ფორმატი A3	თარიღი 21.10.2026
	ნახაზის სახელი	3 სართულის გეგმა	დაამუშავა თ.ნოზაძე			ფურცლის ნომერი A.01.2.4

N

ფასადი13-1

ფასადი 1-13

ფასადი 13-1


1	2	3	4	5	6	7	8	9	10	11	12	13

4,40 | 5,10 | 0,90 | 5,75 | 6,10 | 3,65 | 7,00 | 5,75 | 1,05 | 5,20 | 3,25 | 2,90

51,05


15,25 | 4,40 | 0,90 | 1,45 | 4,30 | 1,15 | 3,25

N

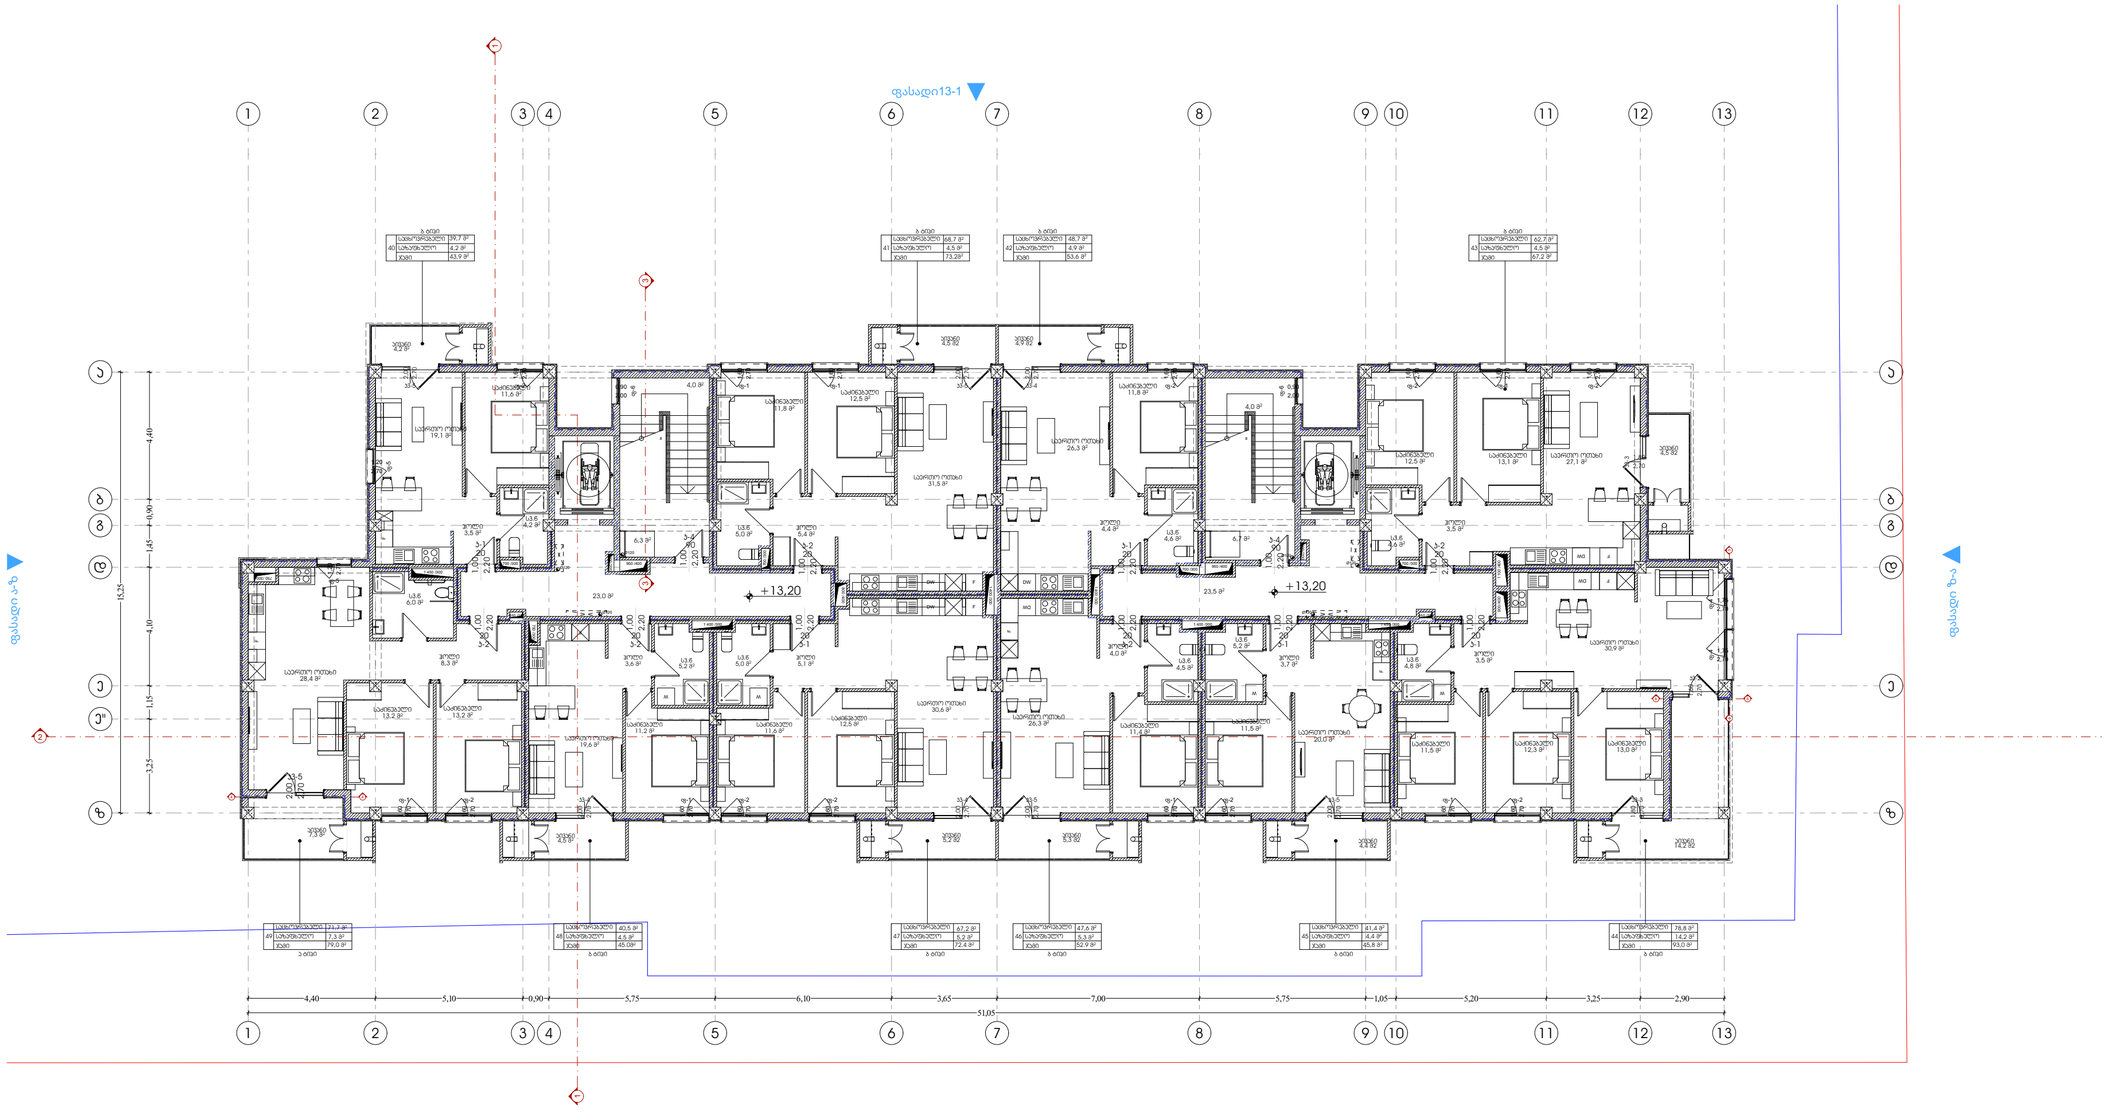

Pillar Park ᲓᲘᲚᲝᲛᲘ 8	პროექტი	მრავალბინიანი საცხოვრებელი სახლი, ქ. თბილისი, დიდმის სასწავლო საცდელი მეურნეობის ტერიტორია. ს/კ 01.72.14.008.991	არქიტექტორი ხ.ხვედელიძე	მასშტაბი 1:150	ფორმატი A3	თარიღი 21.10.2026
	ნახაზის სახელი	5 სართულის გეგმა	დაამუშავა თ.ნოზაძე			ფურცლის ნომერი A.01.2.6

N

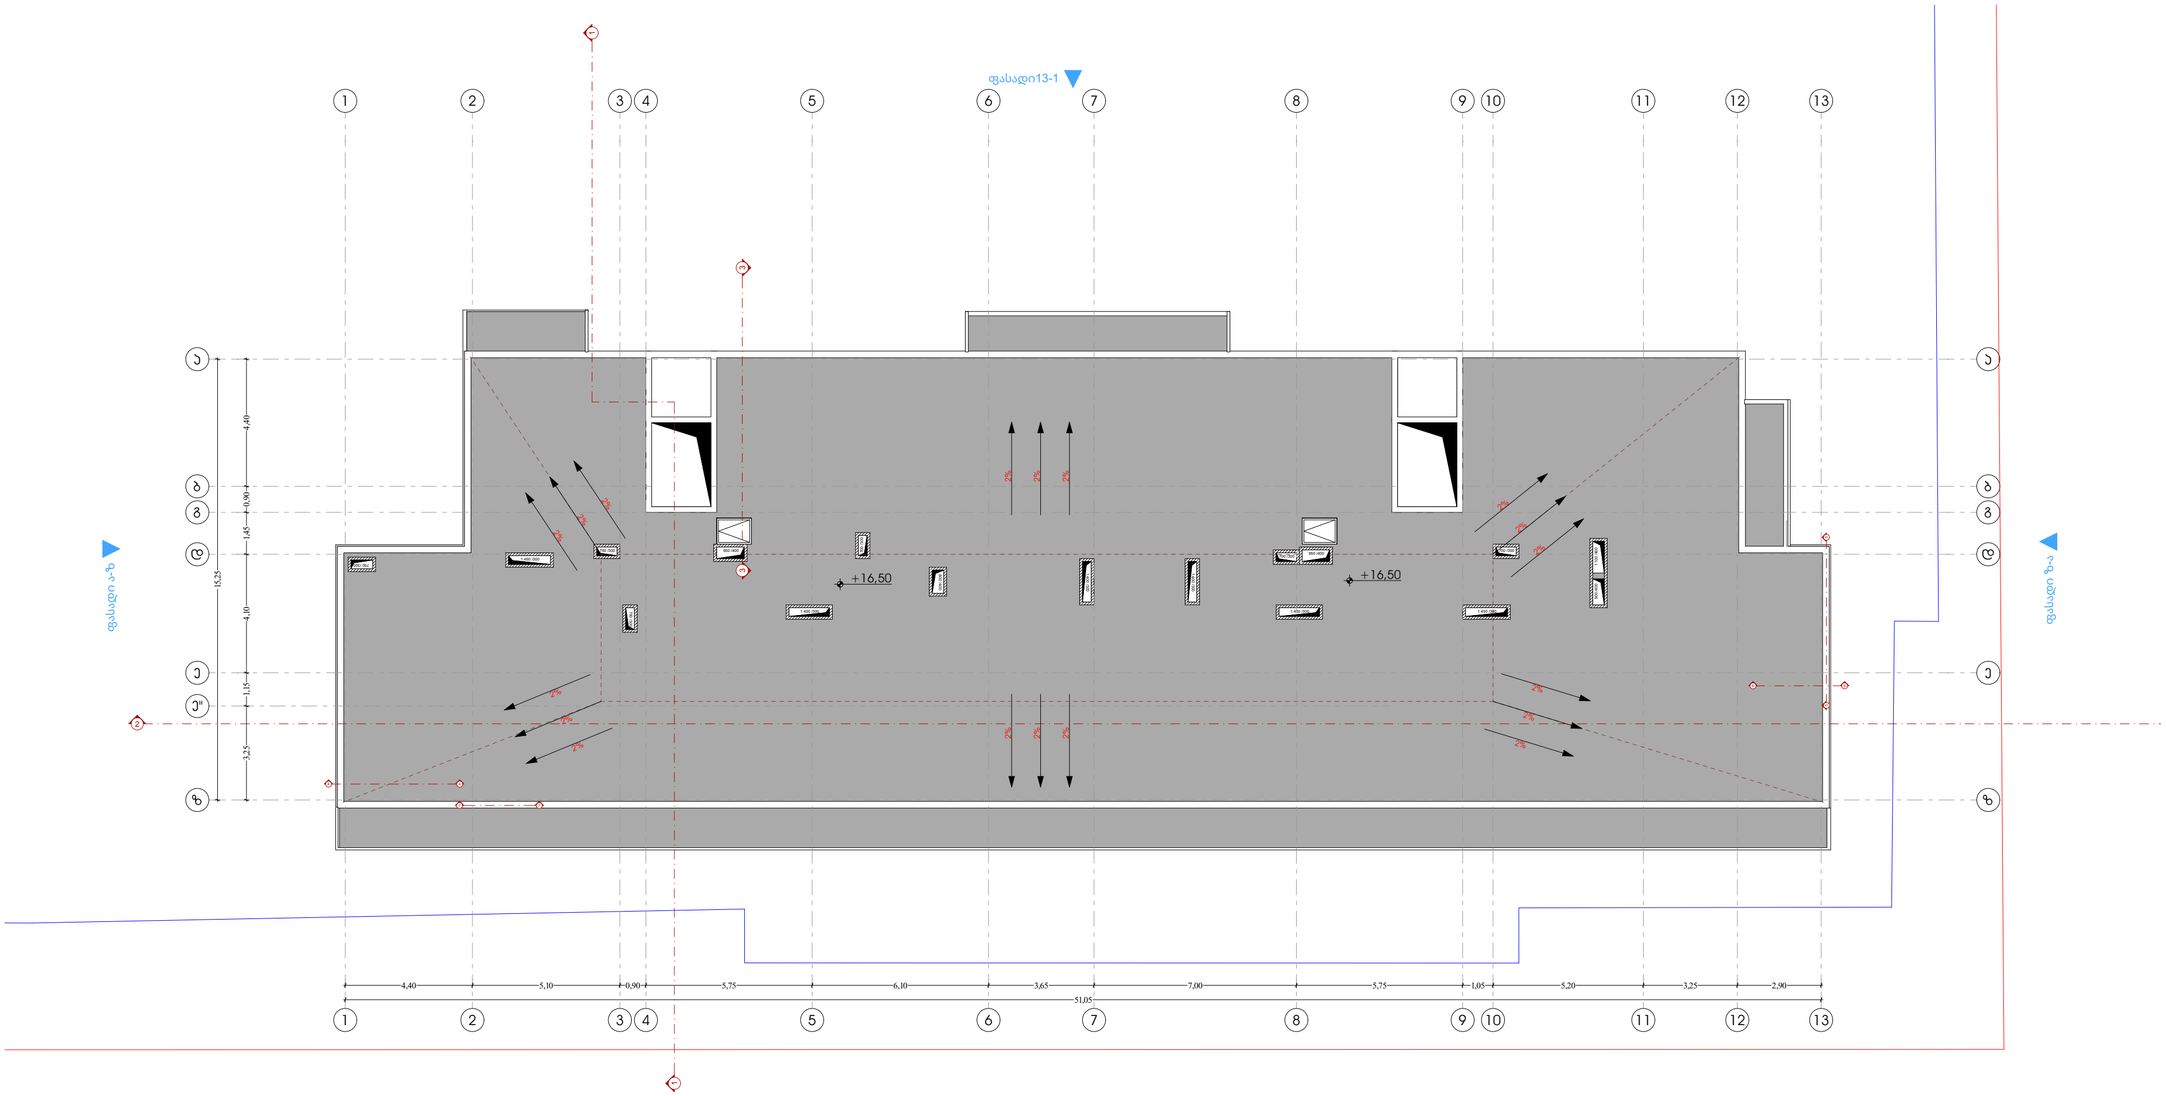

ფასადი 1-13

Pillar Park ᲓᲘᲚᲝᲛᲘ 8	პროექტი: მრავალბინიანი საცხოვრებელი სახლი, ქ. თბილისი, დიღომის სასწავლო საკვლევი მეურნეობის ტერიტორია. ს/კ 01.72.14.008.991	არქიტექტორი ხ.ხვედელიძე	მასშტაბი 1:150	ფორმატი A3	თარიღი 21.10.2026
	ნახაზის სახელი: სახურავის გეგმა	დაამუშავა თ.ნოზაძე			ფურცლის ნომერი A.01.2.7