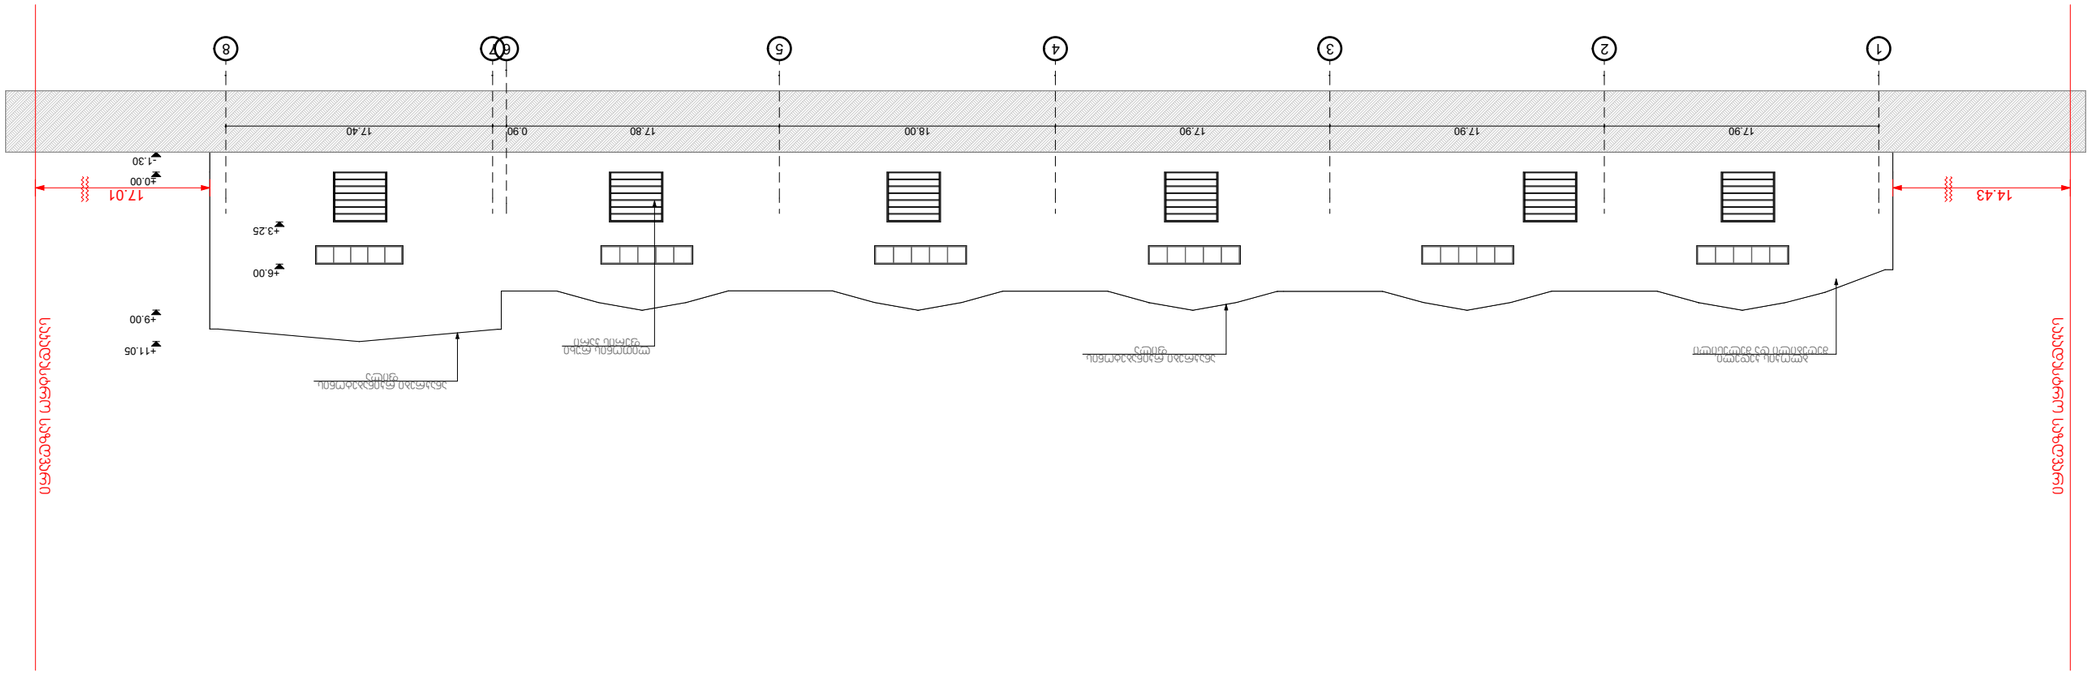

GSPublisherVersion 0.0.100.100

1:400

შ.პ.ს. "არქვეი"

el-fosta: arch.way@outlook.com

s.n.: 420425524

დირექტორი

მთ. არქიტექტორი

უ.ჭანტურია

დ. კაშია

ფორმატი გვერდი

ნახაზის დასახელება

პროექტის სახელწოდება

ობიექტის მისამართი

დამკვეთი

A-3 0

მასშტაბი

შენიშვნები და პირობითი აღნიშვნა

შპს `ალ-ჯი"

ქ. თბილისი, დავით კობახიძის ქუჩა #36ვ
s.k. 01.19.14.003.237

საწყობი

ექსპლიკაცია:

17.01

+9.00

+11.05

- 1.30

±0.00

+3.25

+6.00

საკადასტრო საზღვარი

საკადასტრო საზღვარი

ანაკრები რკინაბეტონის
ფილა

ანაკრები რკინაბეტონის
ფილა

ბლოკის კედელი.
შეღებილი და შელესილი ლითონის რუხი ფერის კარი

17.90 17.90 17.90 18.00 17.80 0.90 17.40

14.43

1 2 3 4 5 6 7 8

არსებული(კანონიერი)
შენობის ფასადი 1-8

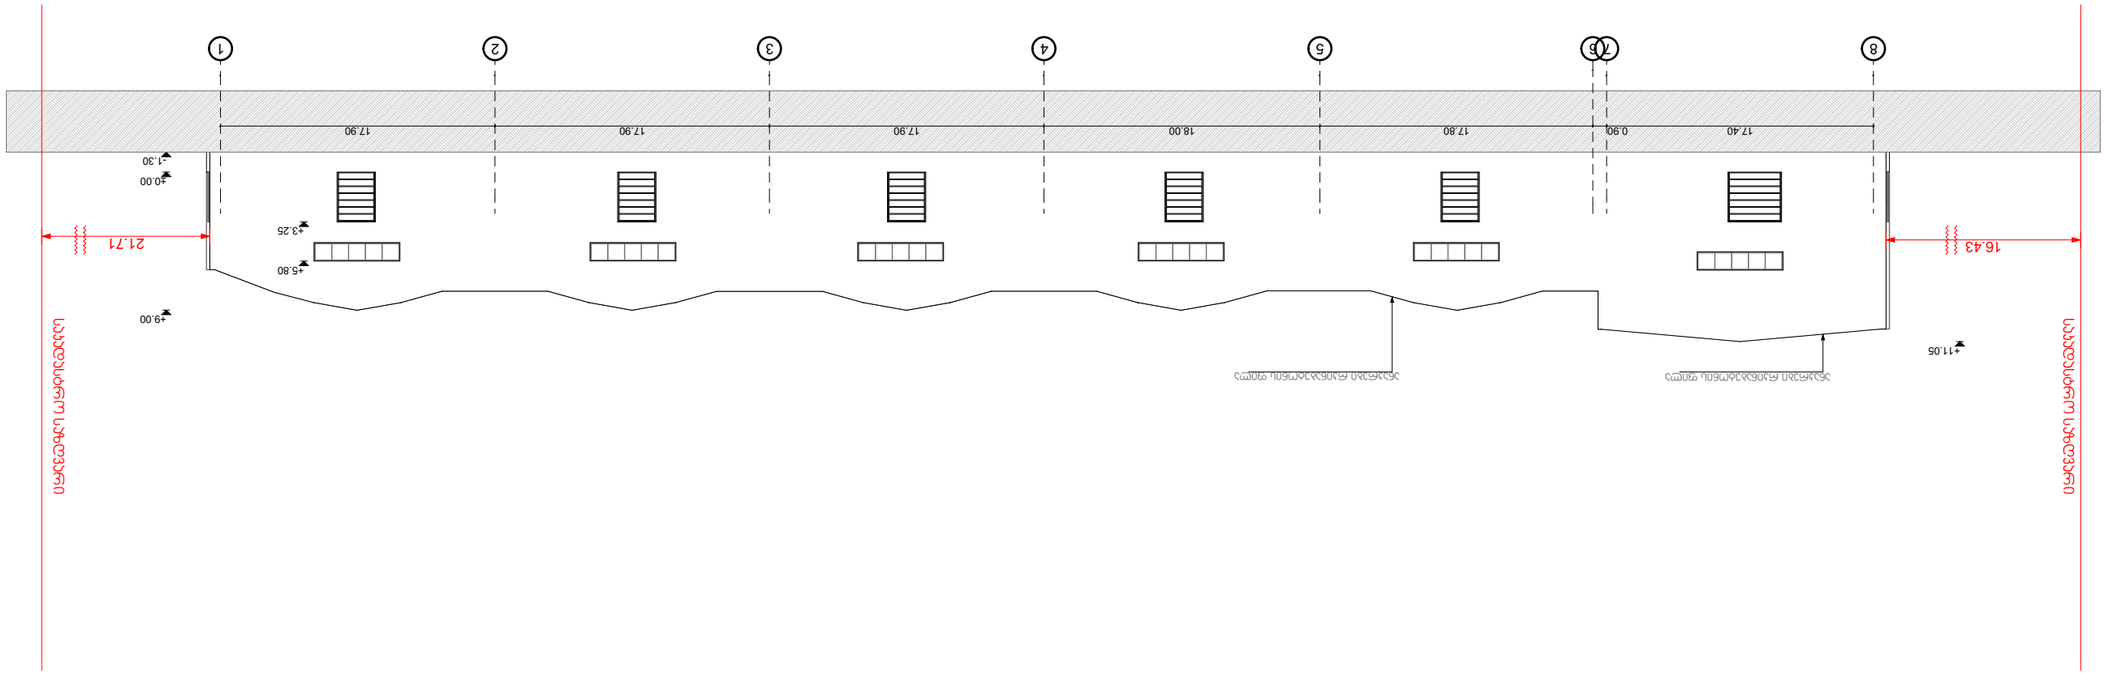

GSPublisherVersion 0.0.100.100

1:400

შ.პ.ს. "არქვეი"

el-fosta: arch.way@outlook.com

s.n.: 420425524
დირექტორი
მთ. არქიტექტორი

უ.ჭანტურია
დ. კაშია

ფორმატი გვერდი

ნახაზის დასახელება

პროექტის სახელწოდება
ობიექტის მისამართი

დამკვეთი

A-3 0

მასშტაბი

შენიშვნები და პირობითი აღნიშვნა

შპს `ალ-ჯი"

ქ. თბილისი, დავით კობახიძის ქუჩა #36ვ
s.k. 01.19.14.003.237

საწყობი

ექსპლიკაცია:

- 1.30

+3.25

+5.80

ანაკრები რკინაბეტონის ფილა ანაკრები რკინაბეტონის ფილა

8 7 6 5 4 3 2 1

17.40 0.90 17.80 18.00 17.90 17.90 17.90

16.43 21.71

+11.05

±0.00

საკადასტრო

+9.00

საზღვარი

საკადასტრო საზღვარი

არსებული(კანონიერი)
შენობის ფასადი 8-1

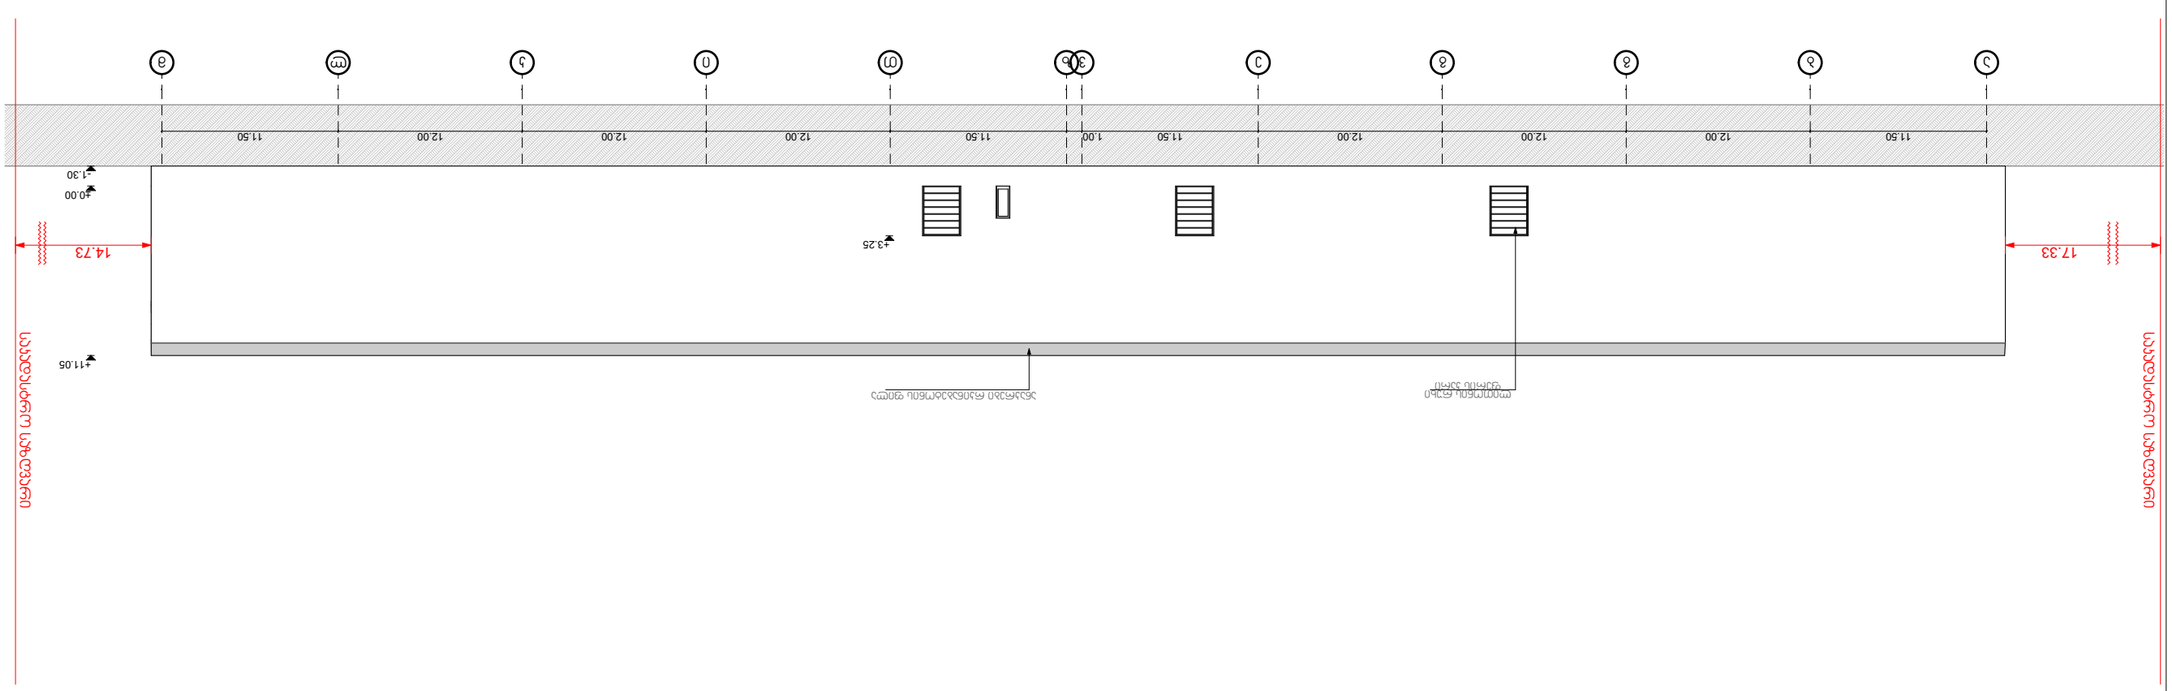

GSPublisherVersion 0.0.100.100

1:400

შ.პ.ს. "არქვეი"

el-fosta: arch.way@outlook.com

s.n.: 420425524

დირექტორი

მთ. არქიტექტორი

უ.ჭანტურია

დ. კაშია

ფორმატი გვერდი

ნახაზის დასახელება

პროექტის სახელწოდება

ობიექტის მისამართი

დამკვეთი

A-3 0

მასშტაბი

შენიშვნები და პირობითი აღნიშვნა

შპს `ალ-ჯი"

ქ. თბილისი, დავით კობახიძის ქუჩა #36ვ
s.k. 01.19.14.003.237

საწყობი

ექსპლიკაცია:

a b g g e v z T i k l m

11.50 12.00 12.00 12.00 11.50 1.00 11.50 12.00 12.00 12.00 11.50

17.33 14.73

+11.05

- 1.30

±0.00

+3.25

საკადასტრო საზღვარი

საკადასტრო საზღვარი

ლითონის რუხი ანაკრები რკინაბეტონის ფილა
ფერის კარი

არსებული(კანონიერი)
შენობის ფასადი ა-მ

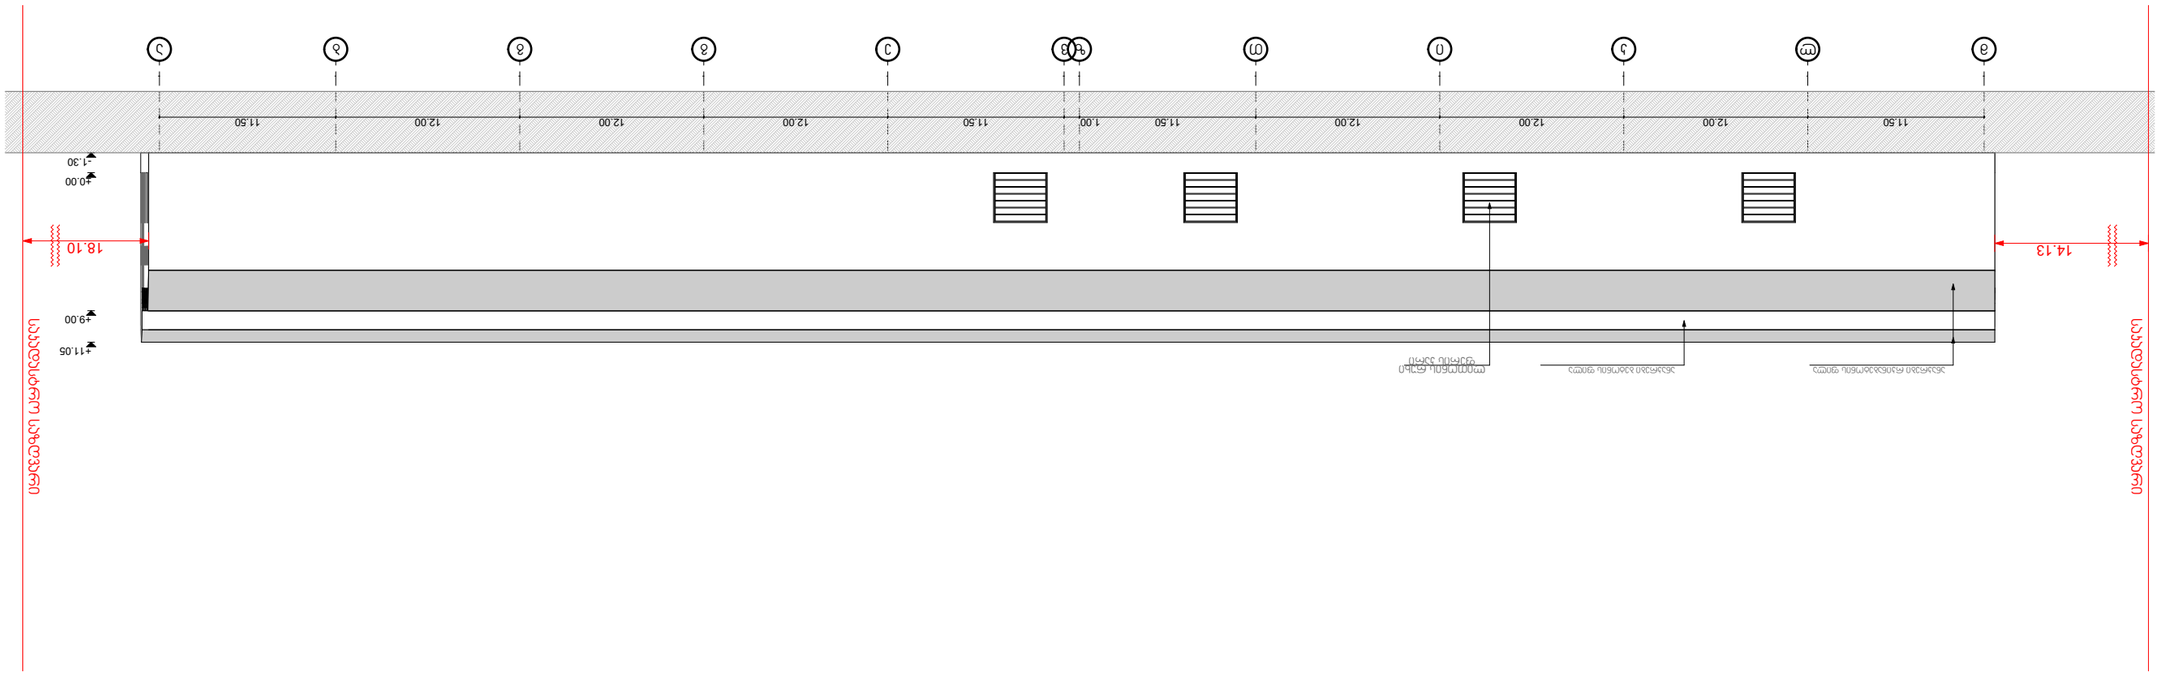

GSPublisherVersion 0.0.100.100

1:400

შ.პ.ს. "არქვეი"

el-fosta: arch.way@outlook.com

s.n.: 420425524

დირექტორი

მთ. არქიტექტორი

უ.ჭანტურია

დ. კაშია

ფორმატი გვერდი

ნახაზის დასახელება

პროექტის სახელწოდება

ობიექტის მისამართი

დამკვეთი

A-3 0

მასშტაბი

შენიშვნები და პირობითი აღნიშვნა

შპს `ალ-ჯი"

ქ. თბილისი, დავით კობახიძის ქუჩა #36ვ
s.k. 01.19.14.003.237

საწყობი

ექსპლიკაცია:

m l k i T z v e g g b a

- 1.30

±0.00

+9.00

+11.05

საკადასტრო საზღვარი

საკადასტრო საზღვარი

ანაკრები რკინაბეტონის ფილა ანაკრები ბეტონის ფილა ლითონის რუხი
ფერის კარი

11.50 12.00 12.00 12.00 11.50 1.00 11.50 12.00 12.00 12.00 11.50

14.13 18.10

არსებული(კანონიერი)
შენობის ფასადი მ-ა

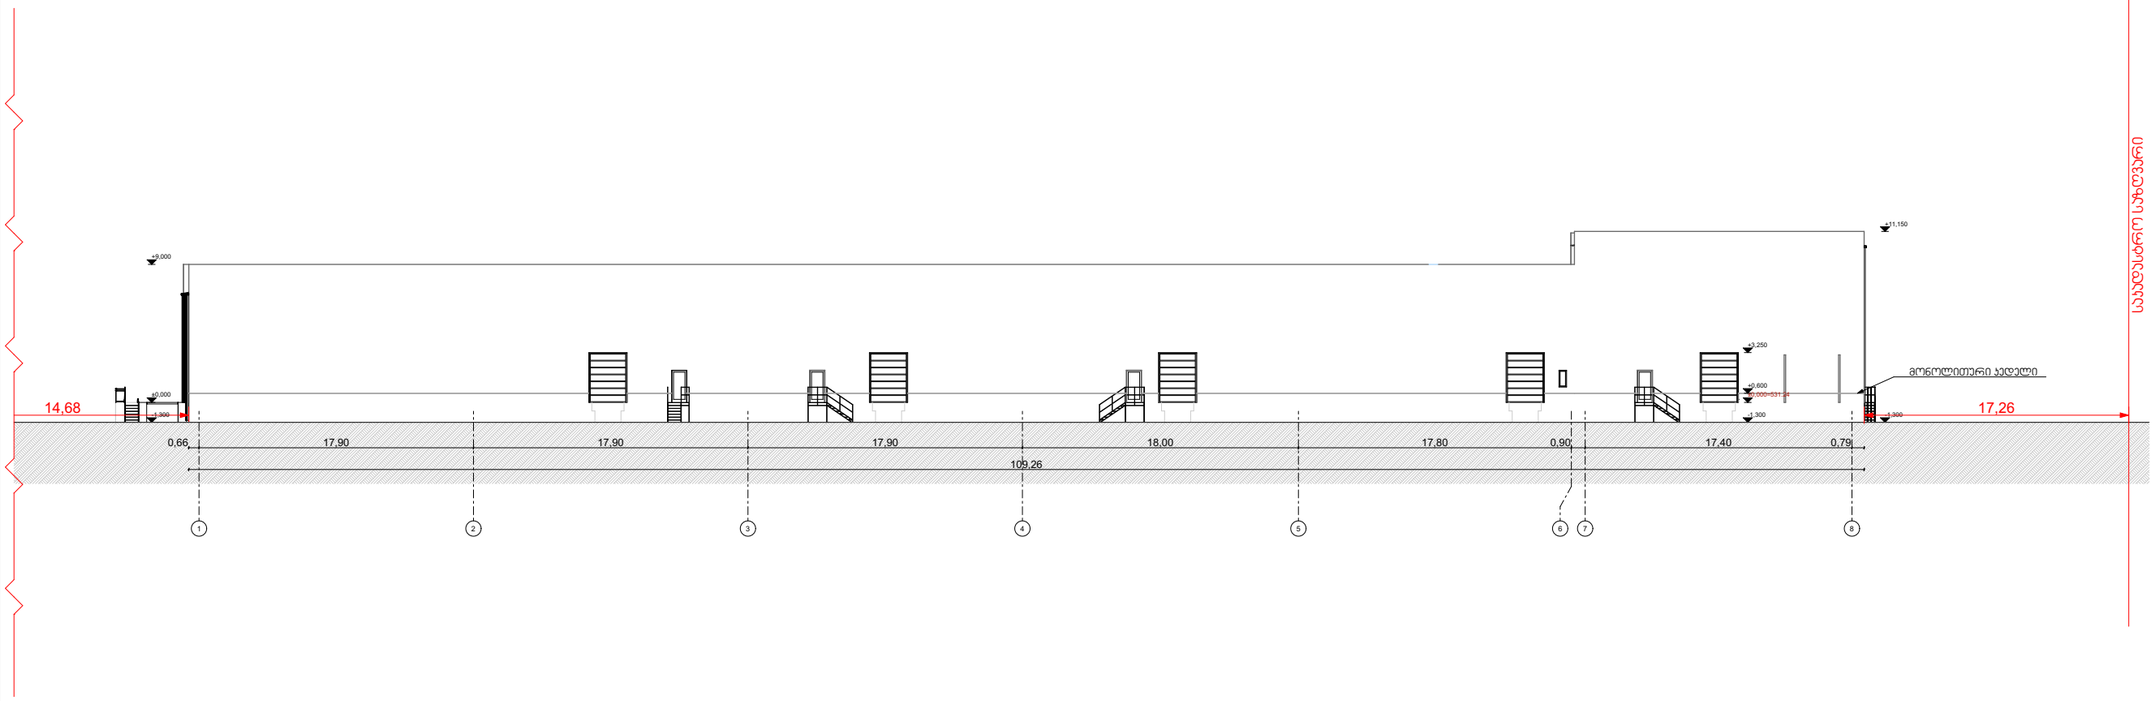

ექსპლიკაცია:

შენიშვნები და პირობითი აღნიშვნა

პროექტის სახელწოდება

საწყობი

ობიექტის მისამართი

ქ. თბილისი, დავით აღმაშენებლის ქუჩა №363
ს.კ. 01.19.14.003.237

შ.პ.ს. "არქვეი"

ს.ნ.: 420425524

ელ-ფოსტა: arch.way@outlook.com

დირექტორი	უ.ჯანტერია
მთ. არქიტექტორი	დ. აშია
დამკვეთი	შპს „ალ-ჯი"

ნახაზის დასახელება

საპროექტო 1-8 ფასადი

მასშტაბი	ფორმატი	გვერდი
1:400	A-3	0

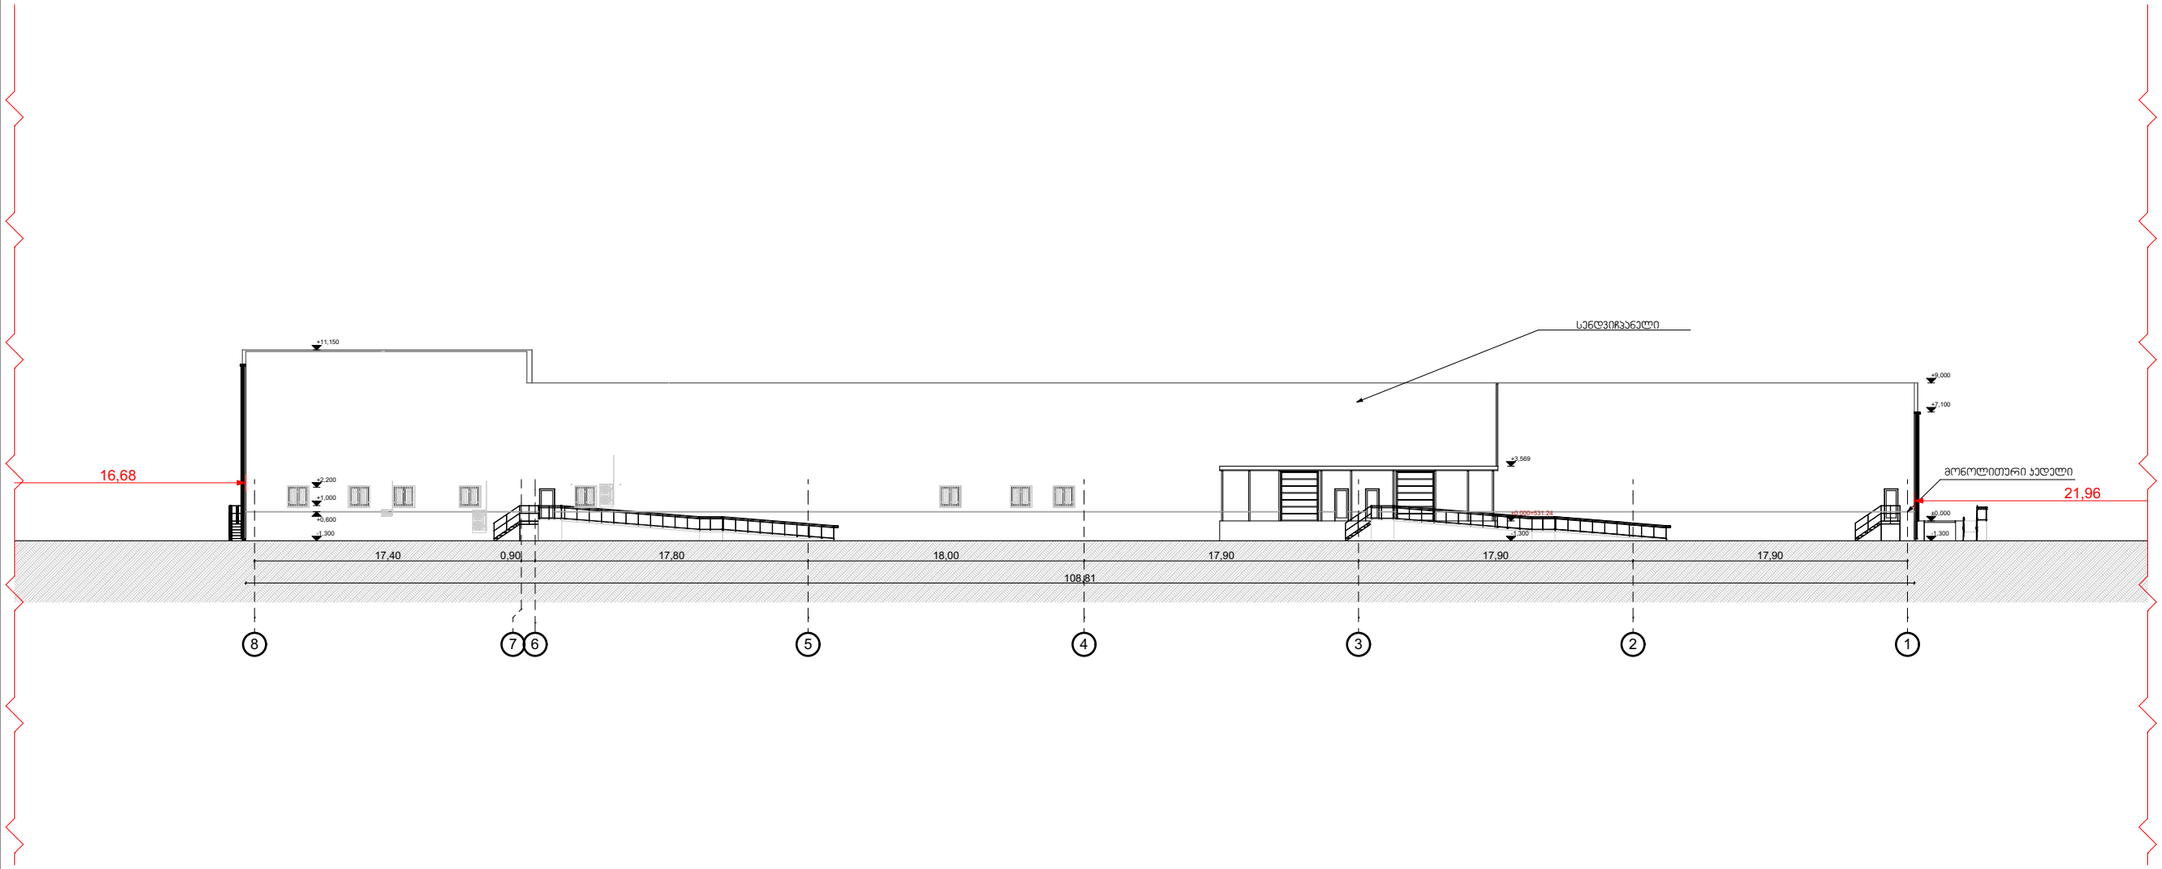

ექსპლიკაცია:

მინიშნებანი და პირობითი აღნიშვნა

პროექტის სახელწოდება

საწყობი

ობიექტის მისამართი

ქ. თბილისი, დავით აღმაშენებლის ქუჩა №363
ს.კ. 01.19.14.003.237

შ.პ.ს. "არქვეი"

ს.ნ.: 420425524

ელ-ფოსტა: arch.way@outlook.com

დირექტორი უ.ჯანტერია

მთ. არქიტექტორი დ. ჯაშია

დამკვეთი შპს „ალ-ჯი"

ნახაზის დასახელება

საპროექტო 8-1 ფასადი

მასშტაბი	ფორმატი	გვერდი
1:400	A-3	0

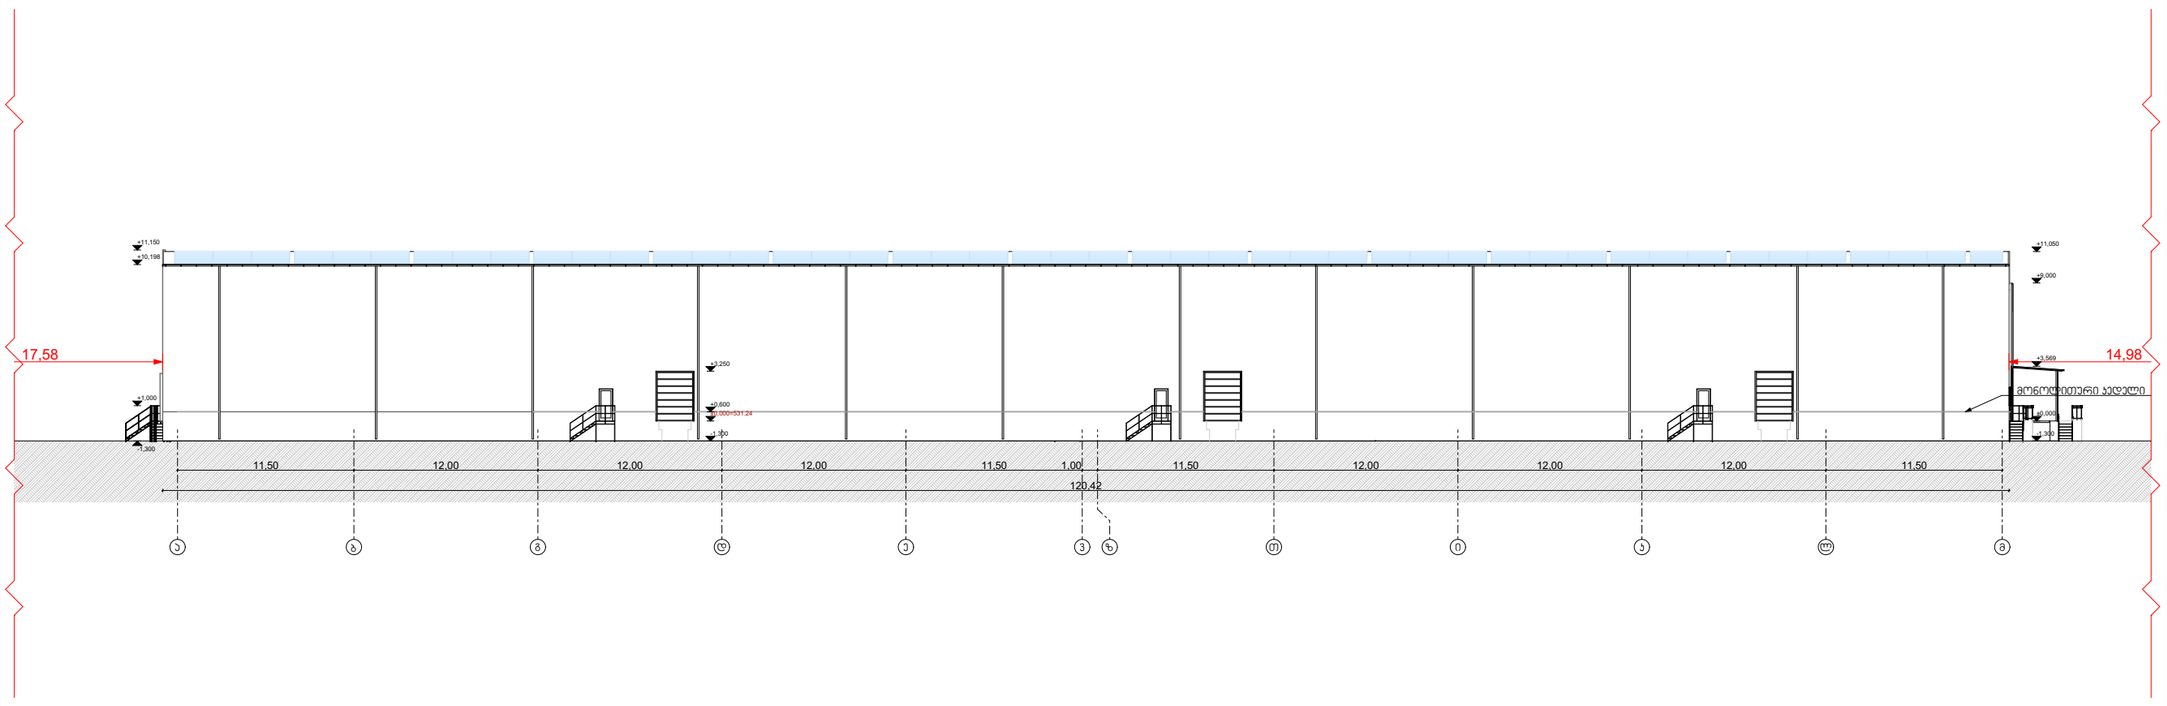

ესკიზებია:

შენიშვნები და პირობითი აღნიშვნა

პროექტის სახელწოდება

საწყობი

ობიექტის მისამართი

ქ. თბილისი, დუვით პოპახიძის ქუჩა №363
ს.კ. 01.19.14.003.237

შ.პ.ს. "არქვეი"

ს.ნ.: 420425524
ელ-ფოსტა: arch.way@outlook.com

დირექტორი უ.ჯანტერია
მთ. არქიტექტორი დ. პაპია
დამკვეთი შპს „პლ-ჯი"

ნახაზის დასახელება

საპროექტო ა-მ ფასადი

მასშტაბი	ფორმატი	გვერდი
1:400	A-3	0

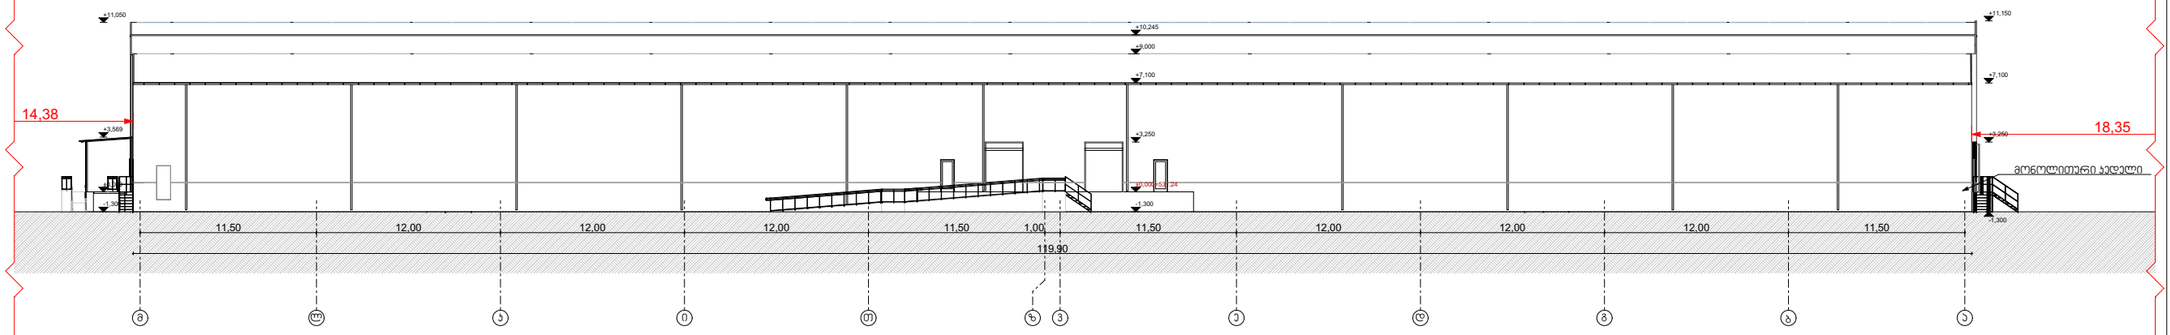

GSPublisherVersion 6.0.96.88

1:400

შ.პ.ს. "არქვეი"

el-fosta: arch.way@outlook.com

s.n.: 420425524

დირექტორი

მთ. არქიტექტორი

უ.ჭანტურია

დ. კაშია

ფორმატი გვერდი

ნახაზის დასახელება

პროექტის სახელწოდება

ობიექტის მისამართი

დამკვეთი

A-3 0

მასშტაბი

შენიშვნები და პირობითი აღნიშვნა

შპს `ალ-ჯი"

ქ. თბილისი, დავით კობახიძის ქუჩა #36ვ
s.k. 01.19.14.003.237

საწყობი

ექსპლიკაცია:

18,35

14,38

- 1,300

±0,000=531.24

+3,250

+7,100

+9,000

+10,245

- 1,300

±0,000

+3,569

+11,050

მონოლითური კედელი

m l k i T z v e d g b a

11,50 12,00 12,00 12,00 11,50 1,00 11,50 12,00 12,00 12,00 11,50 119,90

- 1,300

+3,250

+7,100

+11,150

საპროექტო მ-ა ფასადი