გრუნტის ზედაპირის ცვლილებების გეგმა

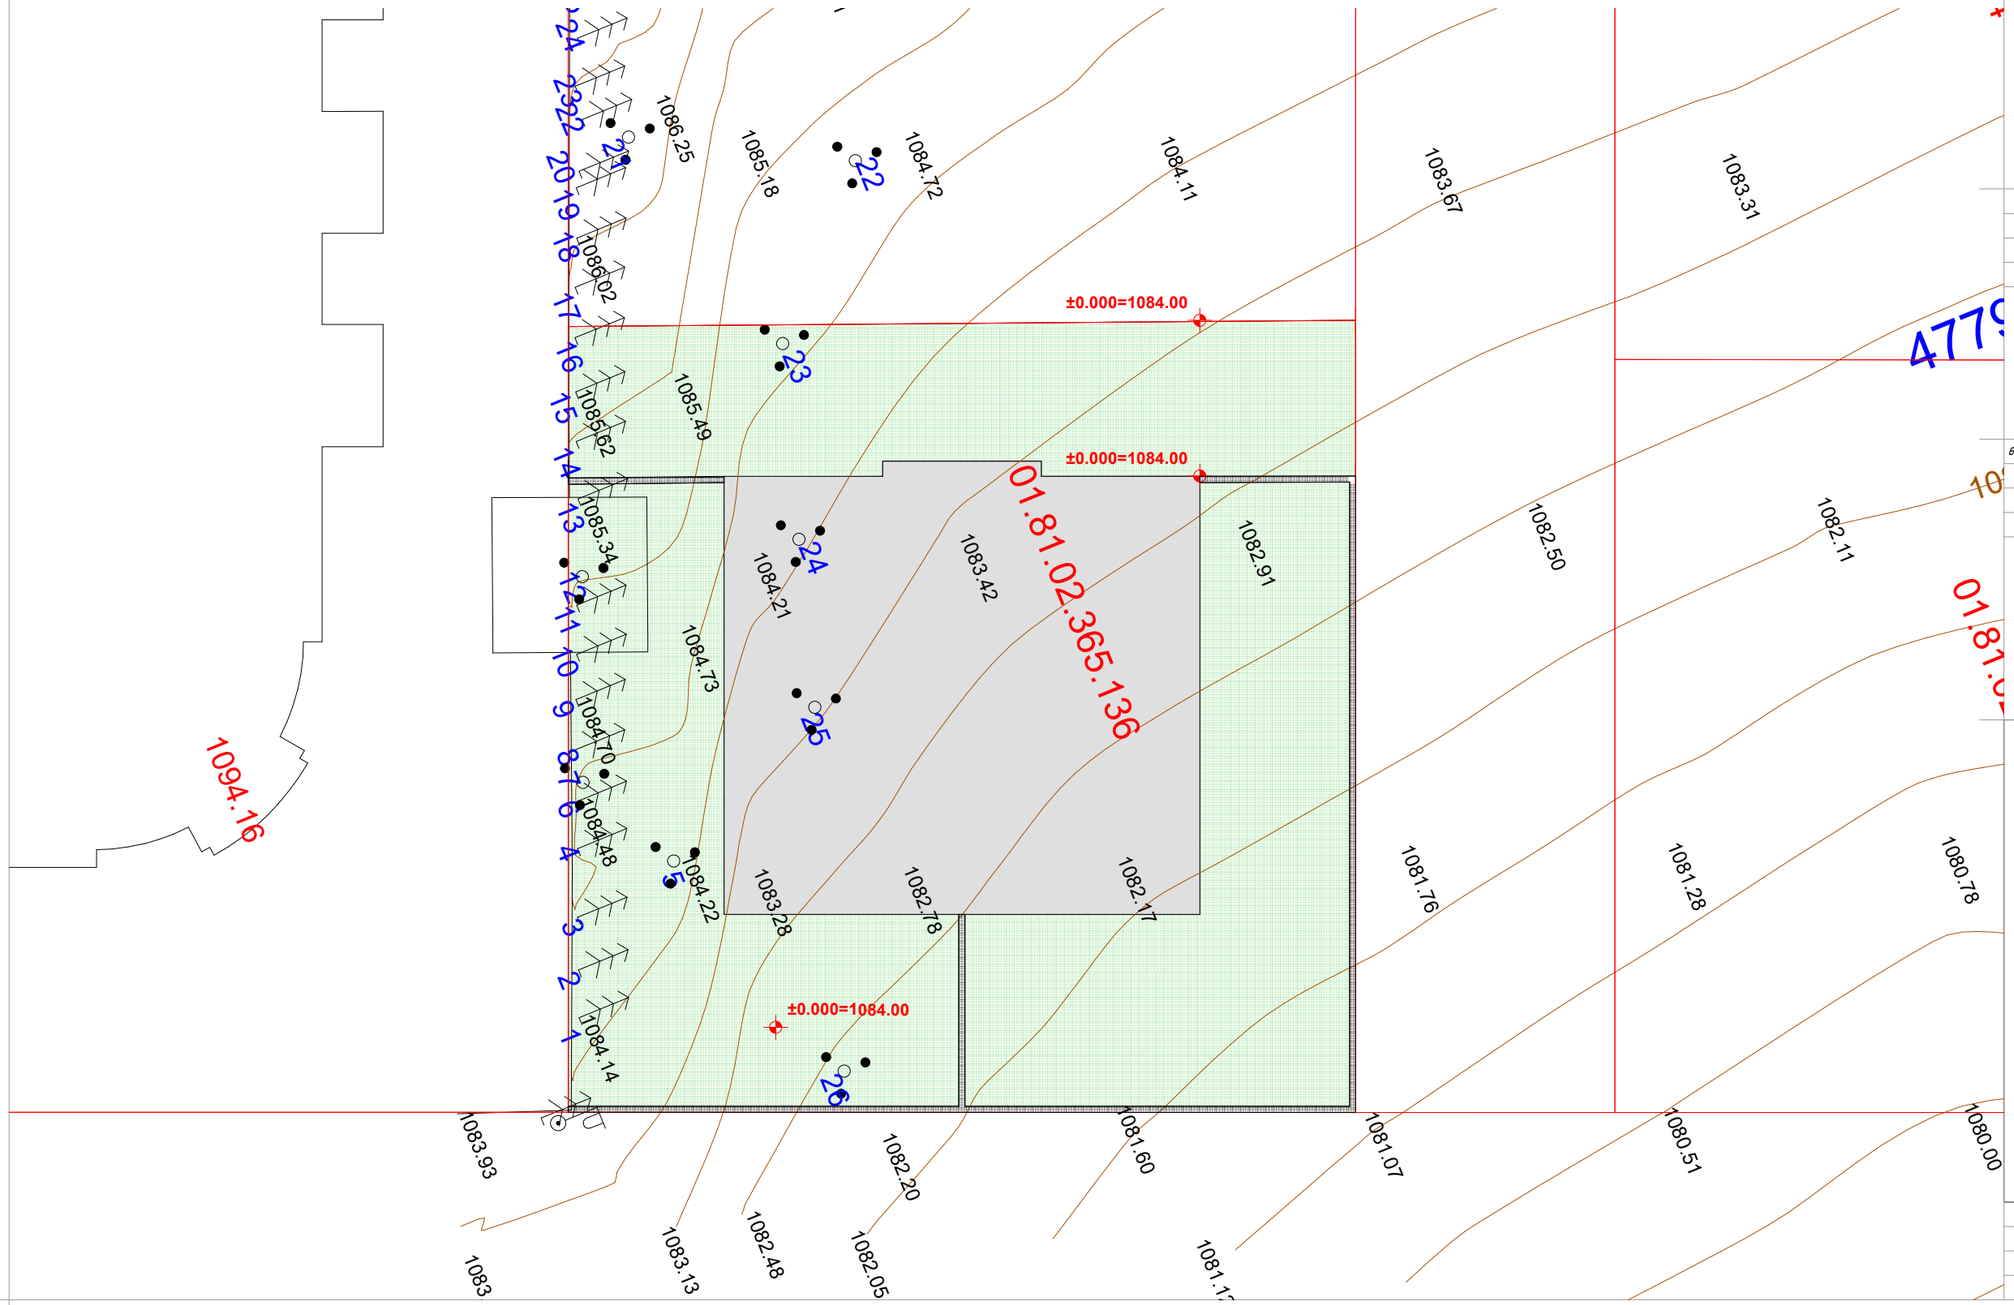

მთ.არქიტექტორი	გეგი გელოვანი
ხელმძღვანელი	
კონსტრუქტორი	
N41 სპეციალისტი	

ნახაზის დასახელება	ქარტა
სართული	
ნიშნული	
შენიშვნა	

მისამართი: წყალტუბოს მუნიციპალიტეტი, სოფელი გუმბრა

მასშ.	1:200
ფორმატი	A3
თარიღი	