 

5 4´ 3 2´ 1

1 050 350

3 900 1 100

350 1 050
3 900 1 100

3 400 4 200 4 200 3 400

+0,100

+3,100

+6,400

+9,700

+0,100

+3,100

+6,400

+9,700

+10,100 +10,100

1 800

1 9001 900 1 800

+10,350

რკინა-ბეტონის დიაფრაგმა

ბეტონი

დეკორატიული ხის პანელი

k-2

k-1´

დეკორატიული ხის პანელი

k-2

k-1

ლითონის ცხაურა

კონდიციონერის

აგრეგატისთვის

ბეტონი

ლითონის ცხაურა

კონდიციონერის

აგრეგატისთვის

ლითონის

დეკორატიული ფირფიტა

1084.00 1084.00

masS.

ფორმატი

თარიღი

1:100

A3

შენიშვნა

ნიშნული

სართული

ნახაზის დასახელება

N41 სპეციალისტი

კონსტრუქტორი

ხელმოწერა

მთ.არქიტექტორი მარიამ გოგოძე

ფასადი 5-1

მისამართი: ქალაქი თბილისი,

სოფელი ტაბახმელა,

არჯევან ანანიაშვილის ქუჩა

საკადასტრო საზღვარი

საკადასტრო საზღვარი

5 308 5 306

±0,000=1084.0

+3,300

+6,600

±0,000=1084.0

+3,300

+6,600

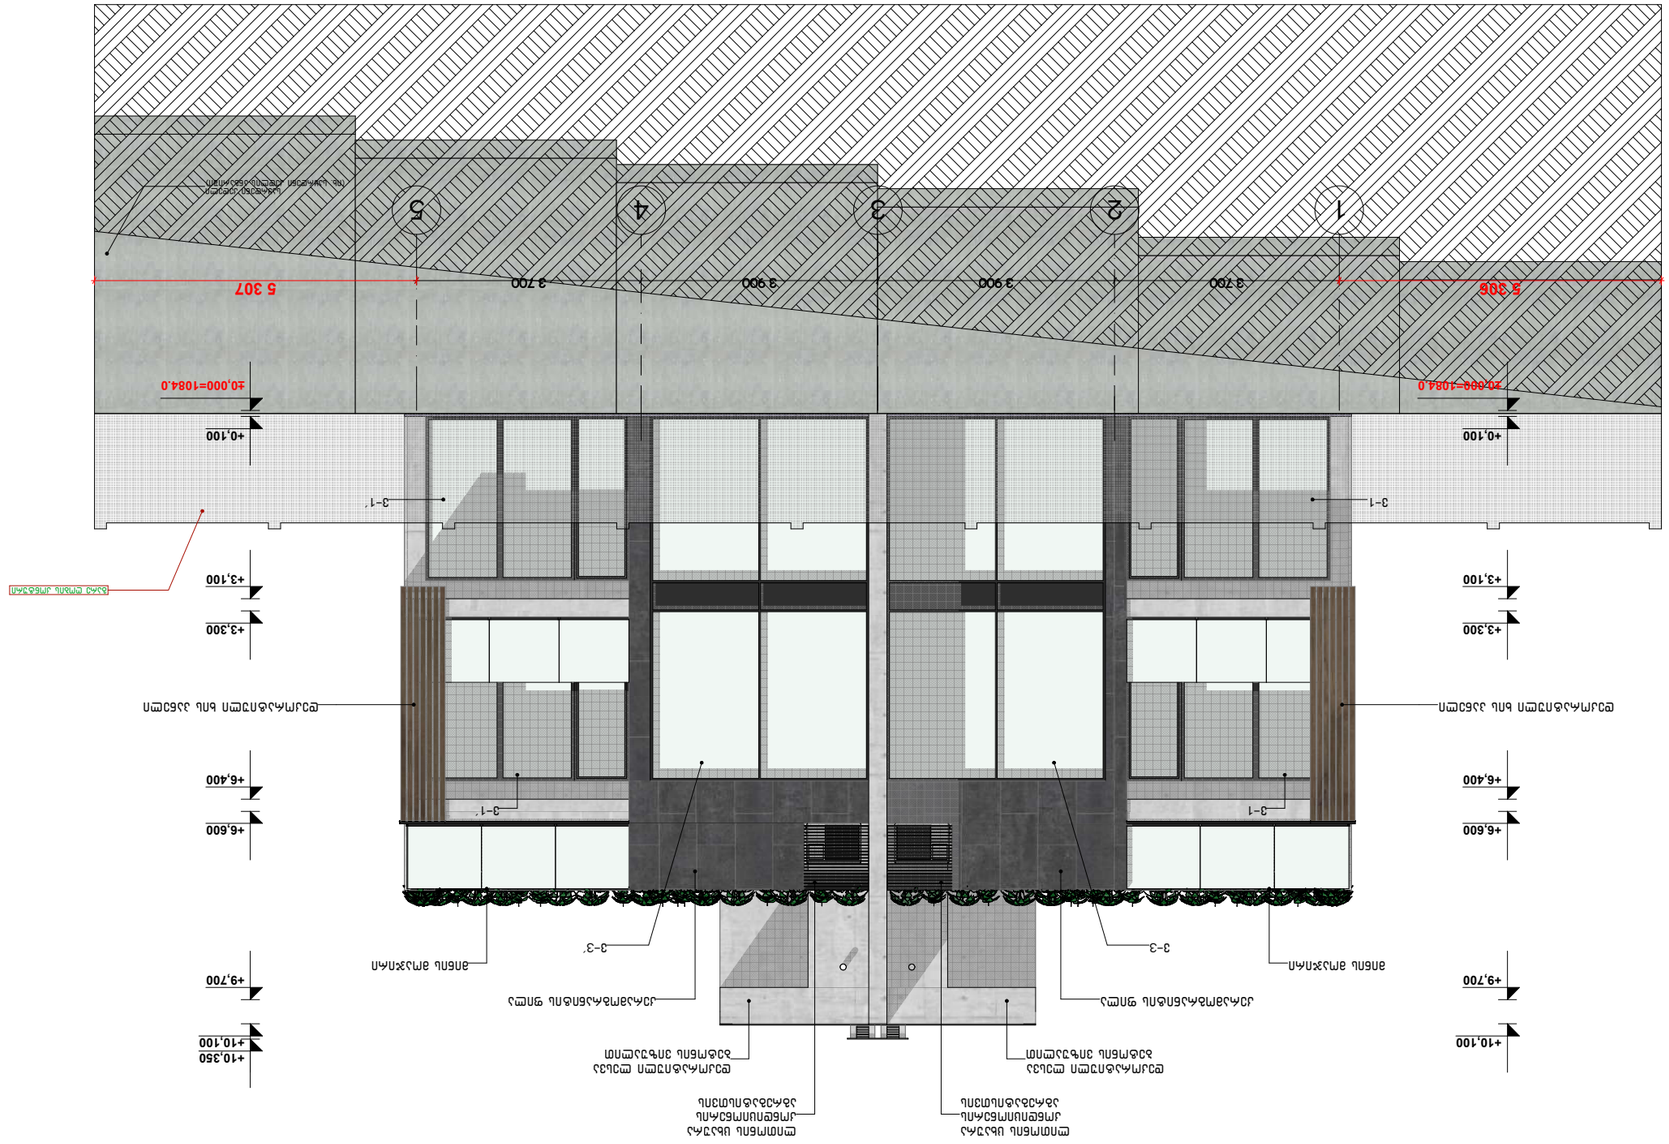

1 2 3 4 5

3 700 3 900 3 900 3 700

+0,100

+3,100

+6,400

+9,700

+0,100

+3,100

+6,400

+9,700

+10,350

დეკორატიული ლესვა

ბეტონის ვიზუალით

v-1

ლითონის ცხაურა

კონდიციონერის

აგრეგატისთვის

დეკორატიული ხის პანელი დეკორატიული ხის პანელი

მინის მოაჯირი

v-1´

v-1 v-1´

v-3 v-3´

მინის მოაჯირი

ლითონის ცხაურა

კონდიციონერის

აგრეგატისთვის

კერამოგრანიტის ფილა კერამოგრანიტის ფილა

დეკორატიული ლესვა

ბეტონის ვიზუალით

საყრდენი კედელი
(იხ. საყრდენი კედლის ანგარიში)

გარე ღობის კონტური

masS.

ფორმატი

თარიღი

1:100

A3

შენიშვნა

ნიშნული

სართული

ნახაზის დასახელება

N41 სპეციალისტი

კონსტრუქტორი

ხელმოწერა

მთ.არქიტექტორი მარიამ გოგოძე

ფასადი 1-5

მისამართი: ქალაქი თბილისი,

სოფელი ტაბახმელა,

არჯევან ანანიაშვილის ქუჩა

5 306 5 307

±0,000=1084.0

+3,300

+6,600

+10,100

±0,000=1084.0

+3,300

+6,600

+10,100

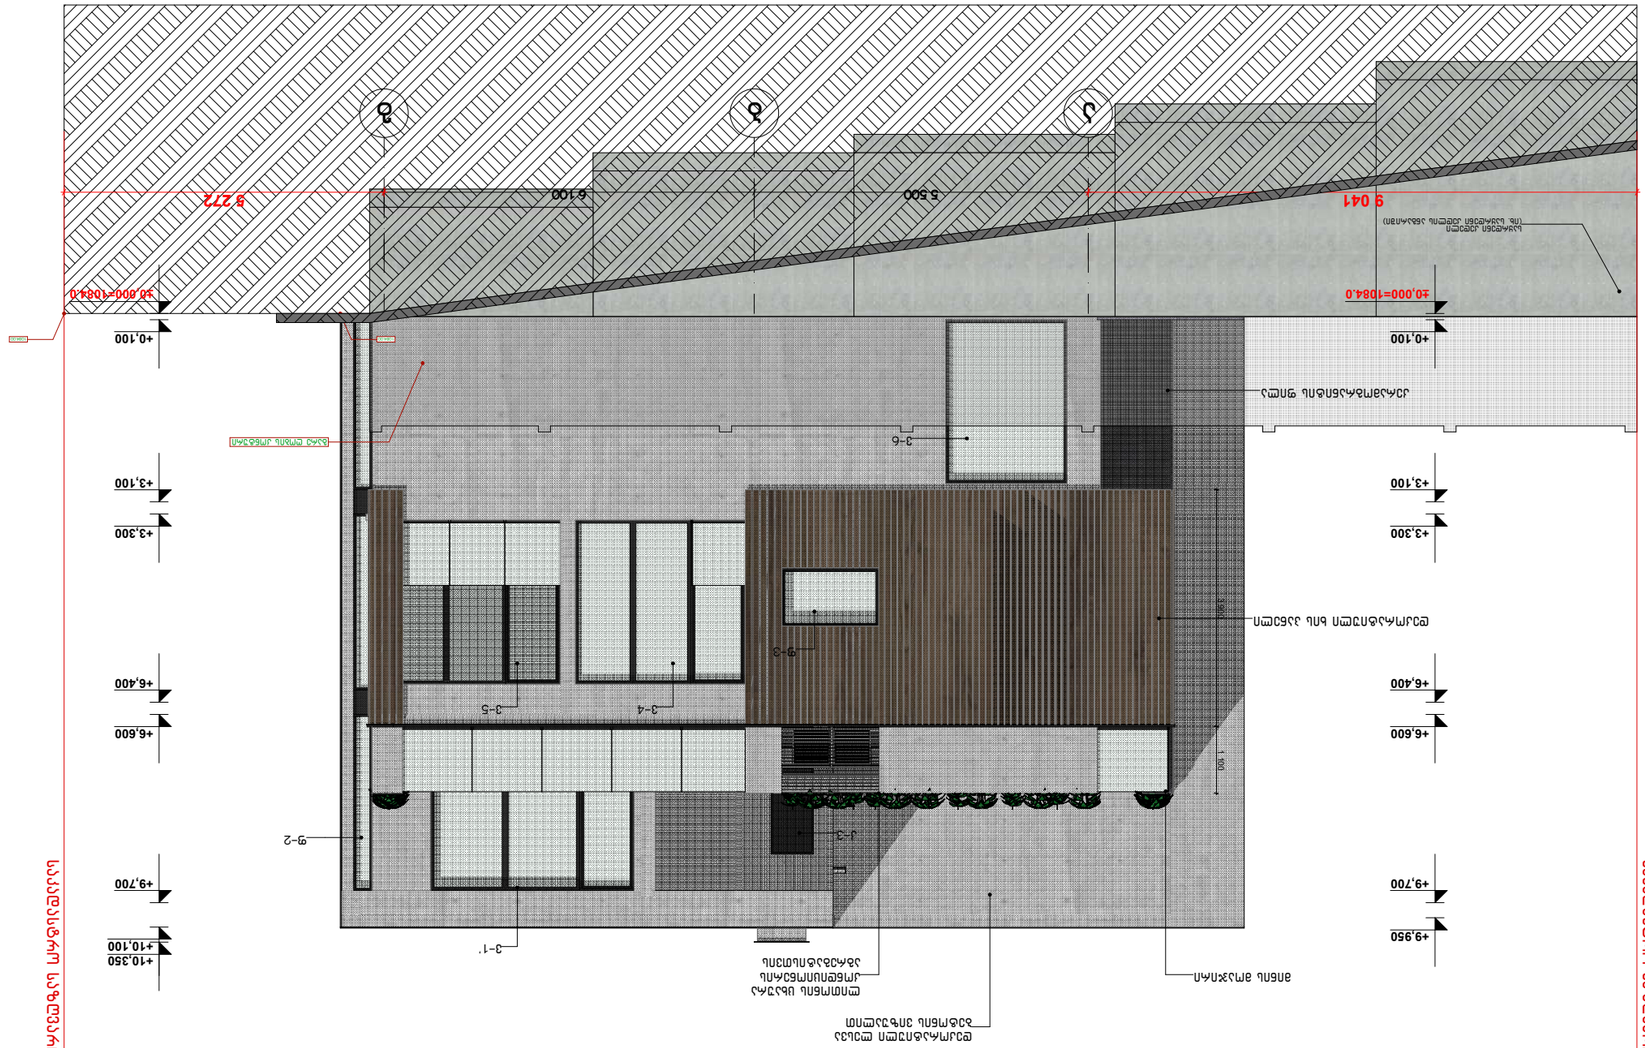

a b g

3 900 1 100

5 500 6 100

+0,100

+3,100

+6,400

+9,700

+0,100

+3,100

+6,400

+9,700

+10,350

დეკორატიული ლესვა

ბეტონის ვიზუალით

ლითონის ცხაურა

კონდიციონერის

აგრეგატისთვის

დეკორატიული ხის პანელი

v-6

მინის მოაჯირი

f-2

f-3

v-4 v-5

v-1'

კერამოგრანიტის ფილა

k-3

საყრდენი კედელი

(იხ. საყრდენი კედლის ანგარიში)

1084.00

გარე ღობის კონტური

masS.

ფორმატი

თარიღი

1:100

A3

შენიშვნა

ნიშნული

სართული

ნახაზის დასახელება

N41 სპეციალისტი

კონსტრუქტორი

ხელმოწერა

მთ.არქიტექტორი მარიამ გოგოძე

ფასადი 1-გ

მისამართი: ქალაქი თბილისი,

სოფელი ტაბახმელა,

არჯევან ანანიაშვილის ქუჩა

საკადასტრო საზღვარი

საკადასტრო საზღვარი

9 041 5 272

±0,000=1084.0

+3,300

+6,600

+10,100

±0,000=1084.0

+3,300

+6,600

+9,950

1084.00

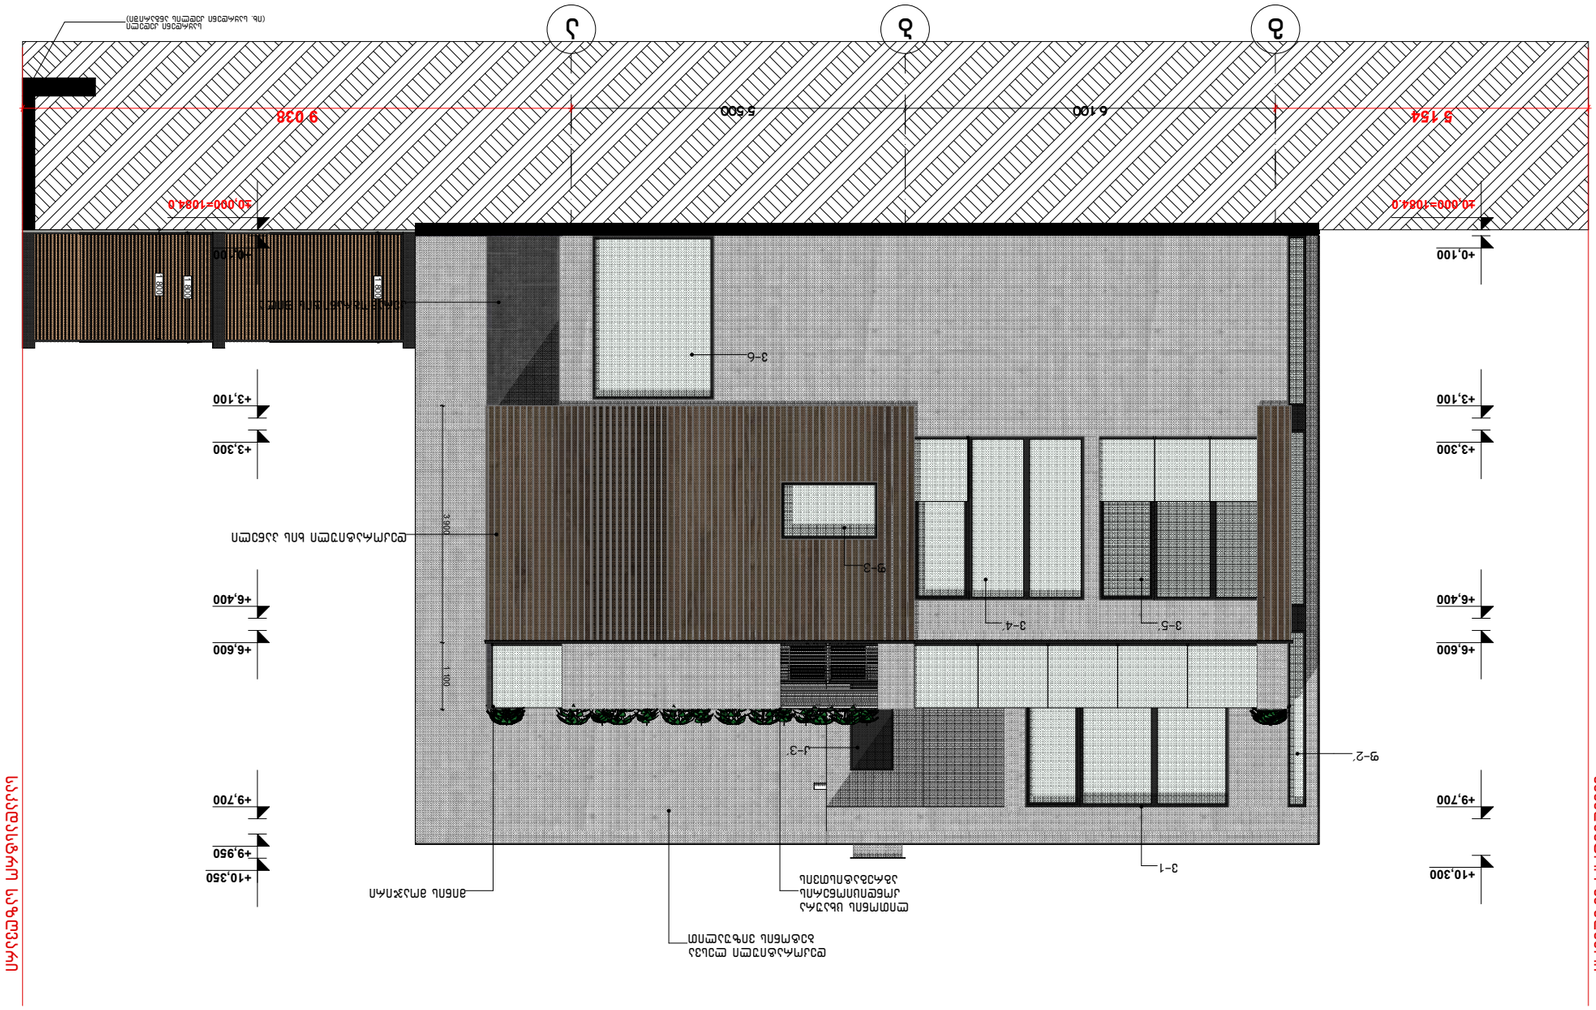

g b a

3 900 1 100

6 100 5 500

+0,100

+3,100

+6,400

+9,700

+0,100

+3,100

+6,400

+9,700

1 800

1 800

1 800

+10,350

დეკორატიული ლესვა

ბეტონის ვიზუალით
ლითონის ცხაურა

კონდიციონერის

აგრეგატისთვის

დეკორატიული ხის პანელი

v-6

მინის მოაჯირი

f-2´

f-3

v-5´ v-4´

v-1

კერამოგრანიტის ფილა

k-3´

საყრდენი კედელი
(იხ. საყრდენი კედლის ანგარიში)

masS.

ფორმატი

თარიღი

1:100

A3

შენიშვნა

ნიშნული

სართული

ნახაზის დასახელება

N41 სპეციალისტი

კონსტრუქტორი

ხელმოწერა

მთ.არქიტექტორი მარიამ გოგოძე

ფასადი გ-ა

მისამართი: ქალაქი თბილისი,

სოფელი ტაბახმელა,

არჯევან ანანიაშვილის ქუჩა

საკადასტრო საზღვარი

საკადასტრო საზღვარი

9 038

±0,000=1084.0

+3,300

+6,600

+9,950

±0,000=1084.0

+3,300

+6,600

+10,300

5 154

2 400

2 400

950 950 950

1,600

2 700

3 350

2 700

3 350

2 700

2 700

2 800 2 800

2 700

2 850 2 850 2 000

3 600 3 600 300

9 400

2 700

3 100

700

2 100

2 100

700

6 000

2 700 500

2 800

6 000

2 700 500

2 800

2 700

2 700

k-2 f-2

v-1 v-4

v-3

კ-3 რაოდენობა-1

რაოდენობა-2

კ-3´ რაოდენობა-1

რაოდენობა-2

კ-1 რაოდენობა-1

კ-1´ რაოდენობა-1 რაოდენობა-3 ფ-1 რაოდენობა-2

ვ-1´ რაოდენობა-3

რაოდენობა-1

ვ-3´ რაოდენობა-1

რაოდენობა-1

ვ-4´ რაოდენობა-1

ვ-5 რაოდენობა-1

ვ-5´ რაოდენობა-1

ვ-6 რაოდენობა-2

masS.
ფორმატი
თარიღი

1:100
A3

შენიშვნა ნიშნული

სართული

ნახაზის დასახელება N41 სპეციალისტი

კონსტრუქტორი

ხელმოწერა მთ.არქიტექტორი

კარ-ფანჯრების სპეციფიკაცია

მისამართი: ქალაქი თბილისი, სოფელი ტაბახმელა, არჯევან ანანიაშვილის ქუჩა

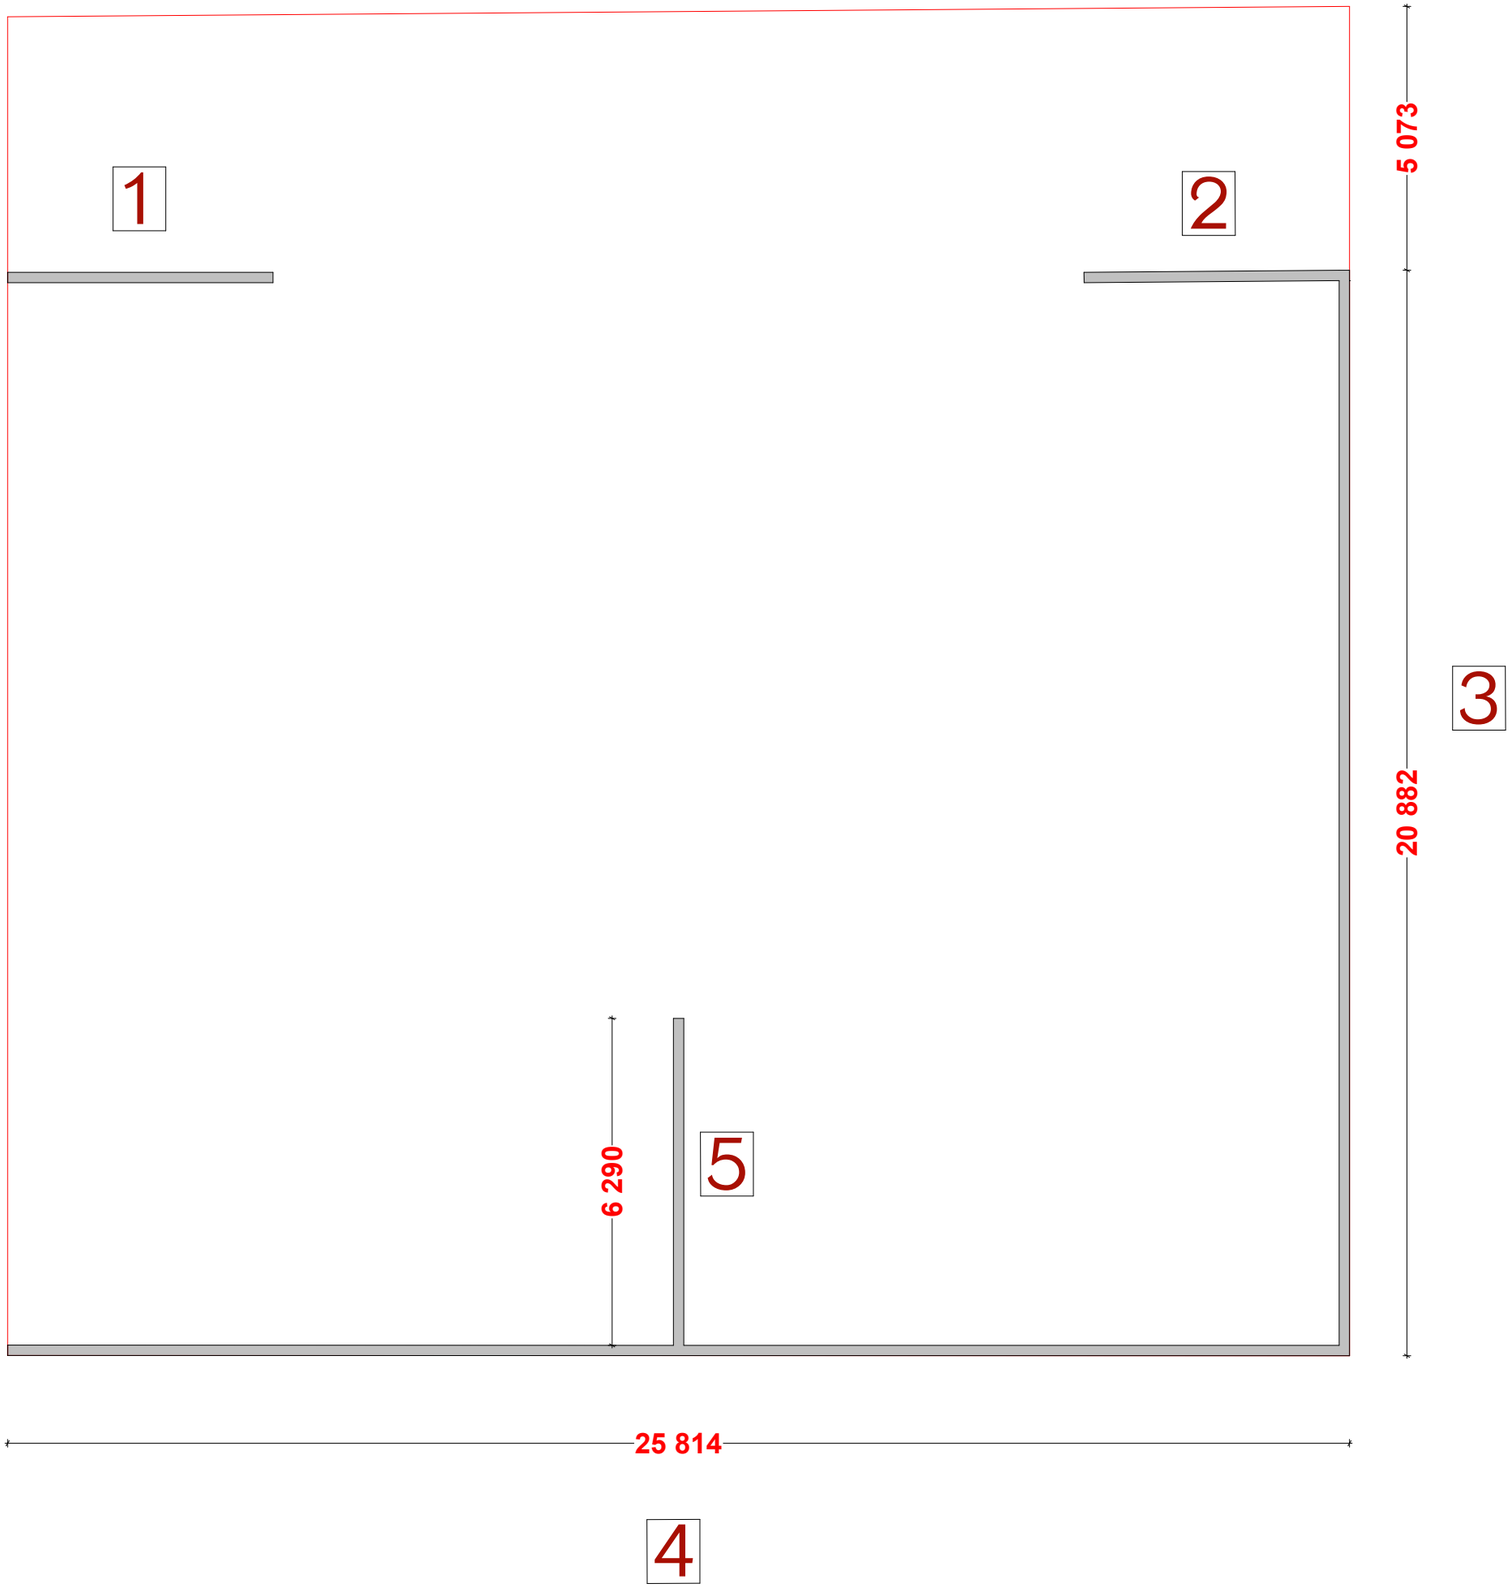
1
2
3
4
5
5 073
20 882
6 290
25 814

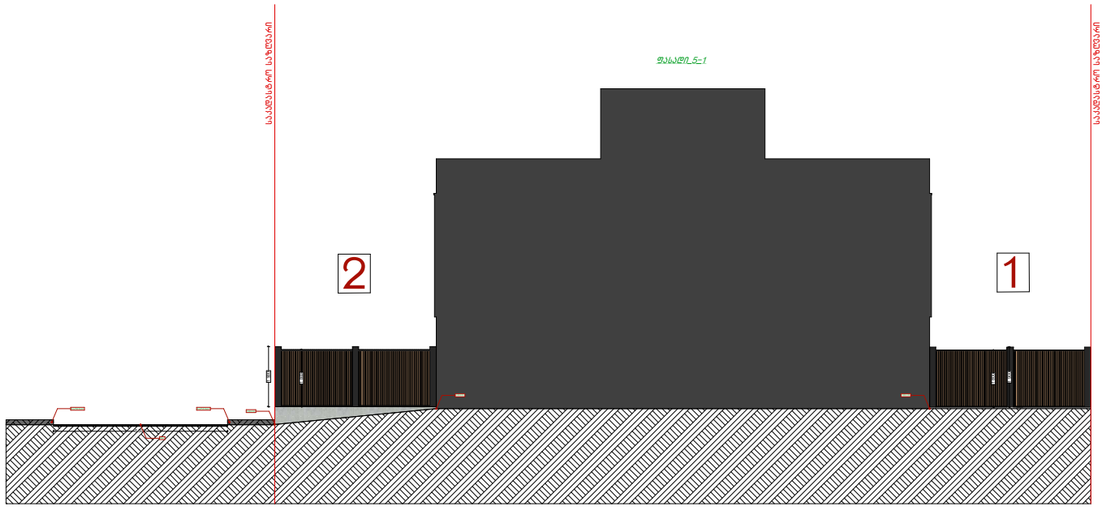

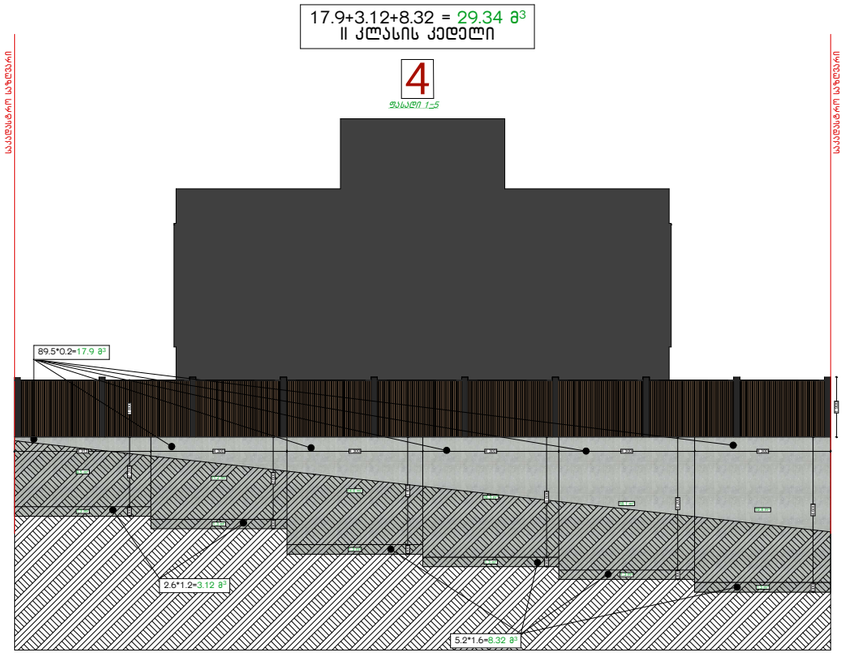

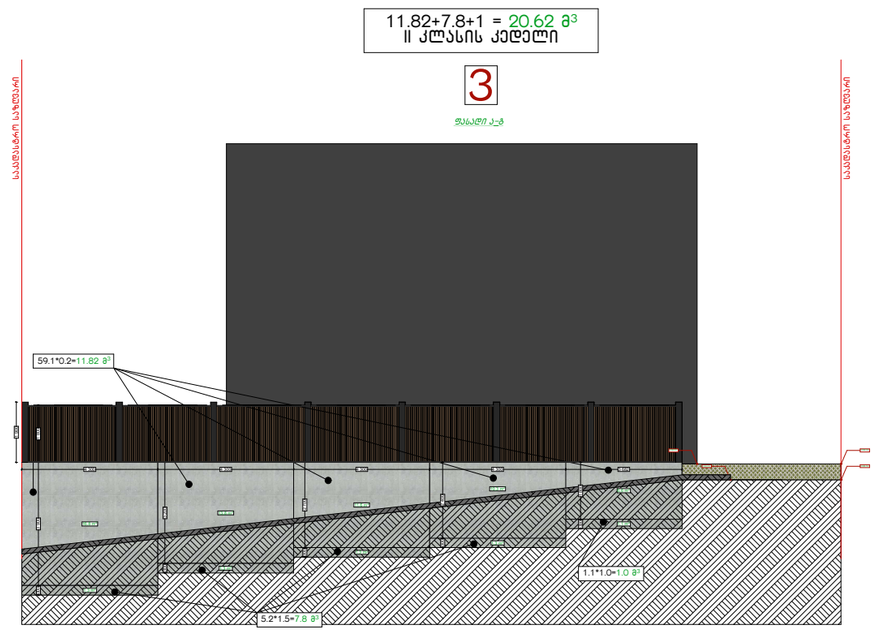

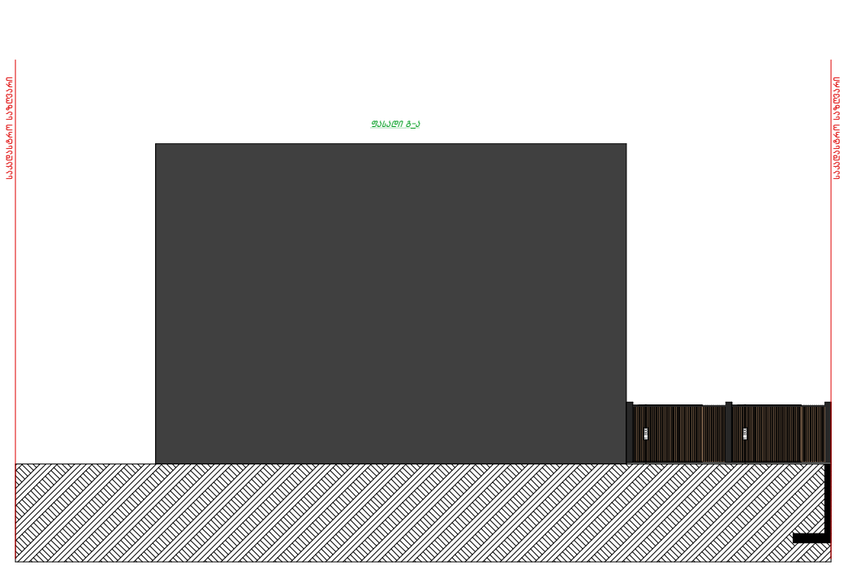

5 500 1 900 1 800 1 800 1 900
19,8 m2

18,1 m2

16,3 m2

14,6 m2

11,2 m2

9,5 m2

1,3 m2

1,3 m2

1,3 m2

1,3 m2

1,3 m2

1,3 m2

16,8 m2

13,8 m2

11,6 m2

10,3 m2

6,6 m2

1,3 m2

1,3 m2

1,3 m2

1,3 m2

1,1 m2

6290 1 900 1 800 1 800 1 800

4 300 4 300 4 300 4 300 3 682 1 800 3 900 300 3 200 300 2 700 300

4 313 4 300 4 300 4 300 4 300 4 300 4 600 300 4 200 300 3 800 300 3 400 300 2 600 300 1 800 2 200 300 1 900 1 900 1083.50 ტროტუარი ტროტუარი

გზა 1084.0

1084.0

1083.50

1084.0 საკადასტრო საზღვარი საკადასტრო საზღვარი ფასადი 5-1 ფასადი 1-5

4 საკადასტრო საზღვარი საკადასტრო საზღვარი საკადასტრო საზღვარი საკადასტრო საზღვარი ფასადი ა-გ ფასადი გ-ა

3

2 1 საკადასტრო საზღვარი საკადასტრო საზღვარი

89.5*0.2=17.9 m3

2.6*1.2=3.12 m3

5.2*1.6=8.32 m3

17.9+3.12+8.32 = 29.34 m3
II კლასის კედელი

59.1*0.2=11.82 m3

5.2*1.5=7.8 m3

1.1*1.0=1.0 m3

11.82+7.8+1 = 20.62 m3
II კლასის კედელი

5

შენიშვნა: დეკორატიული ღობის სექციების(ბოძებს შორის) სიგრძეები განისაზღვრება ადგილზე
მონტაჟის სპეციფიკიდან გამომდინარე.

შენიშვნა: დეკორატიული ღობის სექციების(ბოძებს შორის) სიგრძეები განისაზღვრება ადგილზე
მონტაჟის სპეციფიკიდან გამომდინარე.

შენიშვნა: დეკორატიული ღობის სექციების(ბოძებს შორის) სიგრძეები განისაზღვრება ადგილზე
მონტაჟის სპეციფიკიდან გამომდინარე.

შენიშვნა: დეკორატიული ღობის სექციების(ბოძებს შორის) სიგრძეები განისაზღვრება ადგილზე
მონტაჟის სპეციფიკიდან გამომდინარე. 2 400 300 1 800 300 1083.50

1084.0