ტერიტორიის გეგმგეგმა მ 1:500

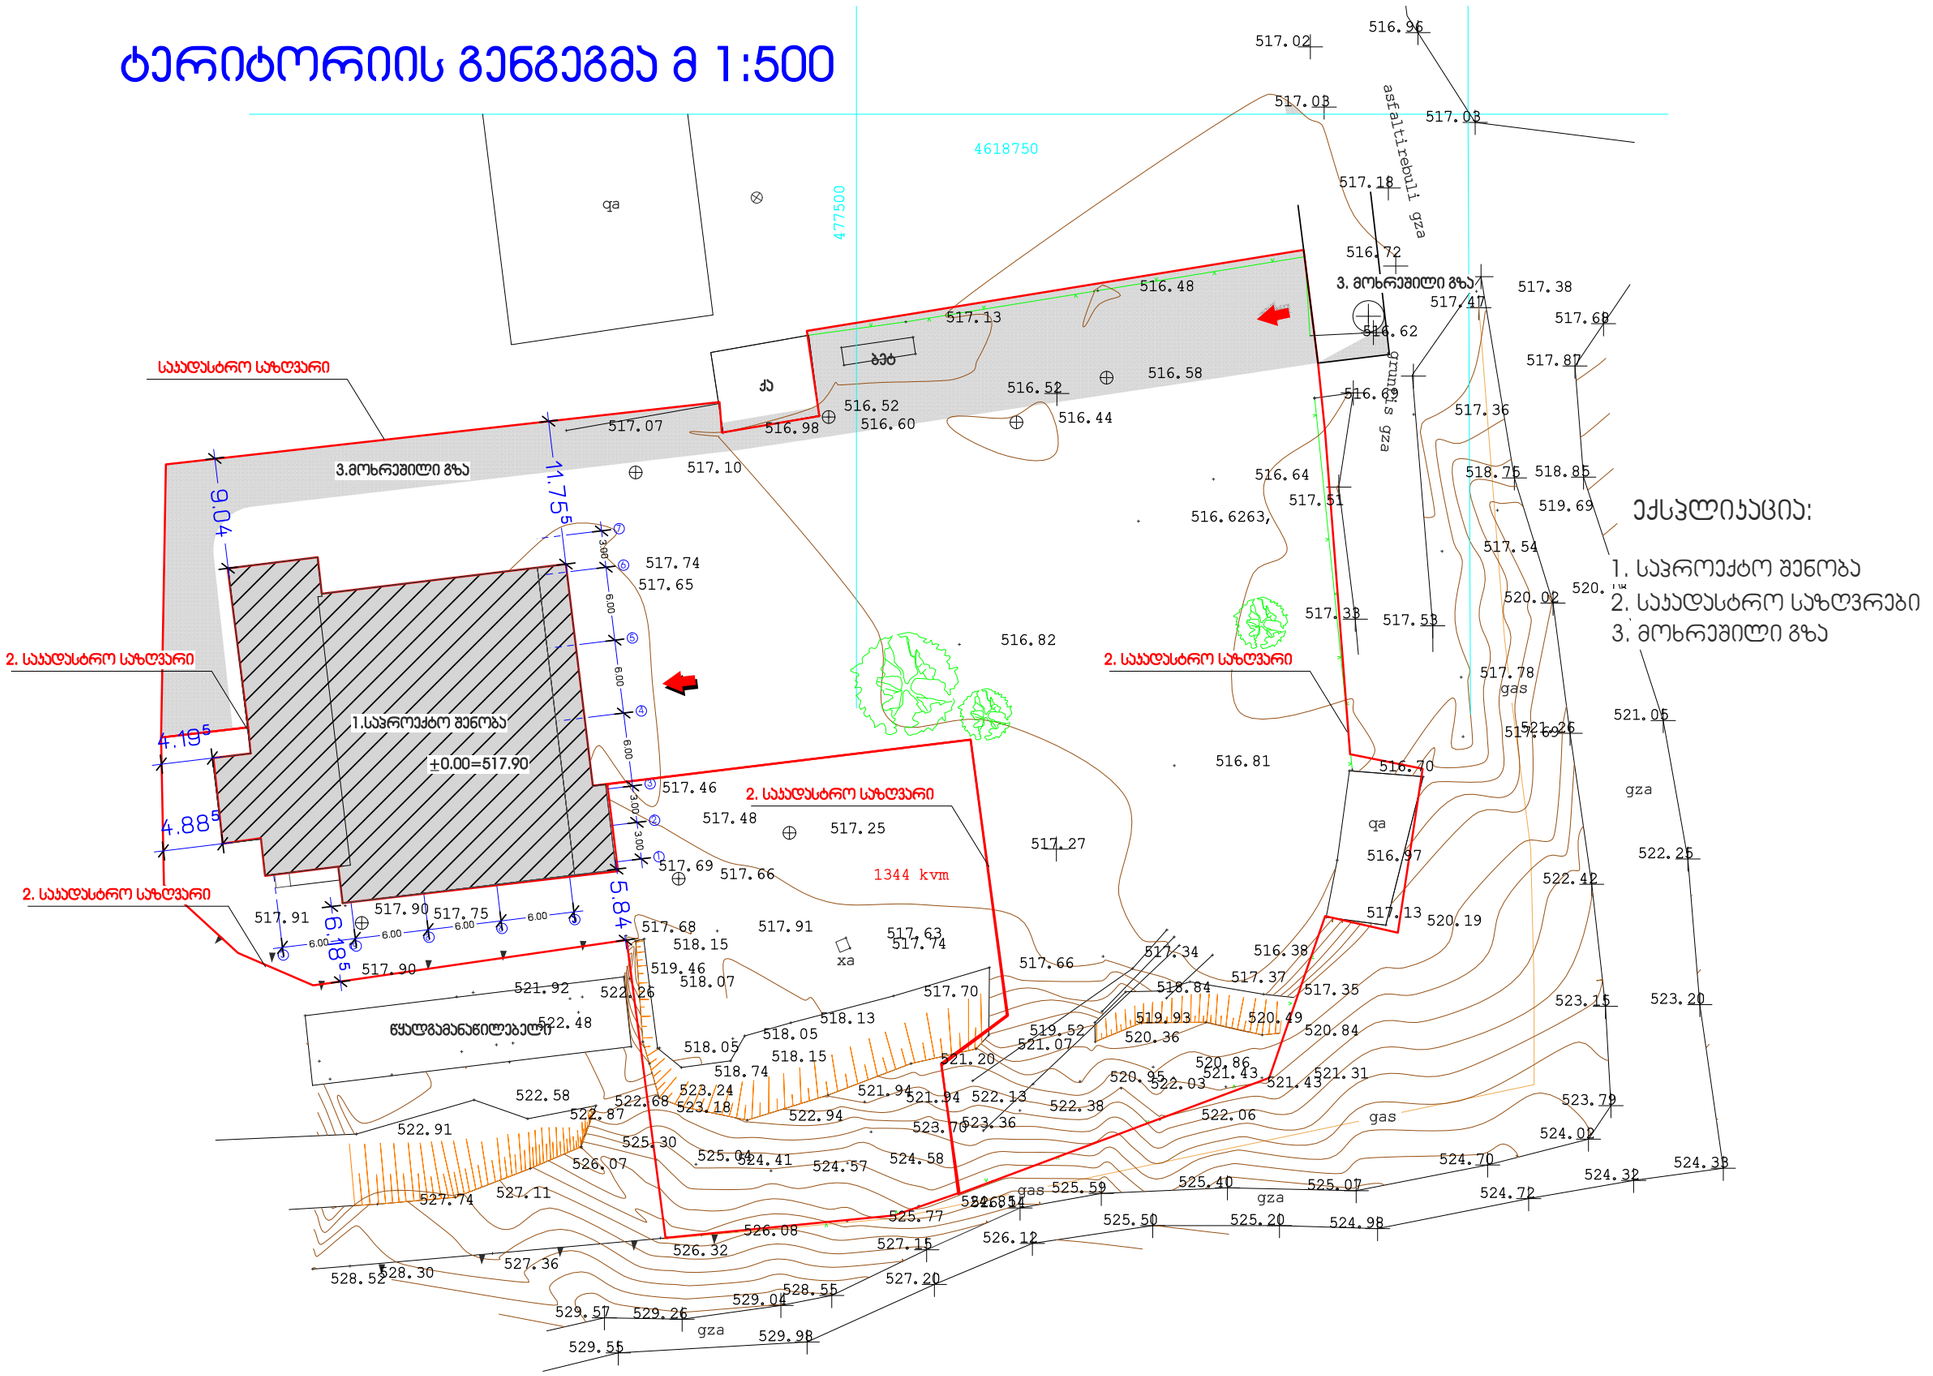

ექსპლიკაცია:

1. საპროექტო შენობა
2. საკადასტრო საზღვრები
3. მოხრეშილი გზა

PRINCIPAL დამკვეთი	სამხრეთ-ოსეთის ადმინისტრაცია
პროექტი PROJECT	ქ. თბილისში კავთარაძის ქ. №21-ში მდებარე შენობის პორექტირებული პროექტი
მისამართი ADDRESS	ქ. თბილისი კავთარაძის ქ. №21

თანამდებობა	სახელი, გვარი	ხელმოწერა
პრ.ს ხელმძღვ.	გ. ჩიხლაძე	
არქიტექტორი		
მთ. კონსტრუქტ.		
შესრულა	გ. ჩიხლაძე	
შეამოწმა		

ი/მ გიორგი ჩიხლაძე
საქართველო, თბილისი 0190
სამებრალის ქ №4 ტელ.: 568 000 171
E-mail:gogachikhladze73@gmail.com

არქიტექტურული ნაწილი

მას. SCALE 1:500	თარიღი DATE OF ISSUE
ნახაზი DRWG.	კორექტირება REVISIONS

#	კორექ. REV.	თარიღი DATE
1		
2		
3		
4		
5		

ტერიტორიის გეგმგეგმა მ 1:500

სტადია STAGE	ინდექსი INDEX	ფურც.PAGES
მუშა პროექტი		