
2 სართულის გეგმა მ 1:150

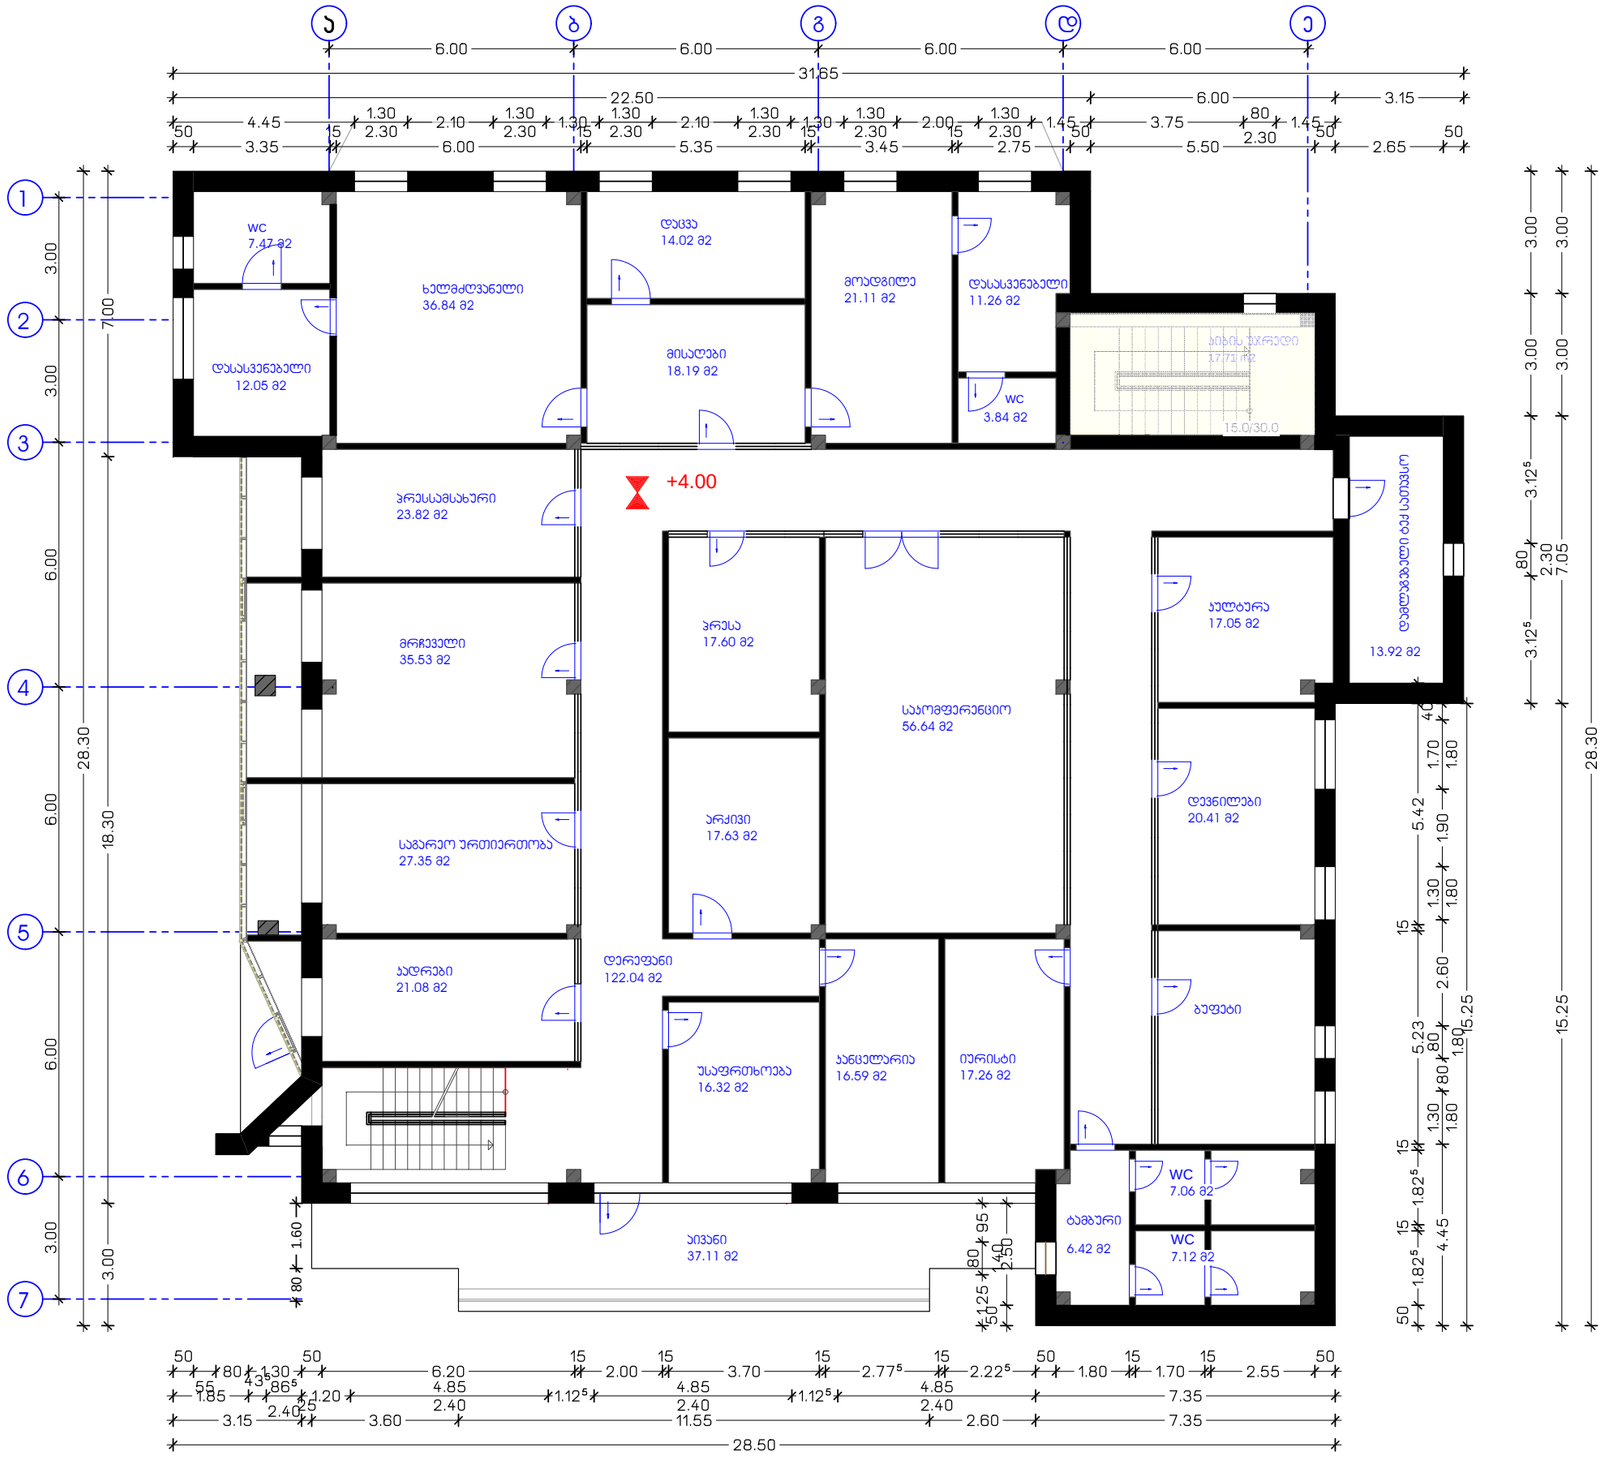

PRINCIPAL დამკვეთი	სამხრეთ-ოსეთის ადმინისტრაცია
პროექტი PROJECT	ქ. თბილისში კავთარაძის ქ. №21-ში მდებარე შენობის პორექტირებული პროექტი
მისამართი ADDRESS	ქ. თბილისი კავთარაძის ქ. №21

თანამდებობა	სახელი, გვარი	ხელმოწერა
პრ.-ს ხელმძღვ.	გ. ჩიხლაძე	
არქიტექტორი		
მთ. კონსტრუქტ.		
შესრულა	გ. ჩიხლაძე	
შეამოწმა		

გ. ჩიხლაძე
საქართველო, თბილისი 0190
სამგორეტის ქ №4 ტელ.: 568 000 171
E-mail:gogachikhladze73@gmail.com


არქიტექტურული ნაწილი

მას. SCALE 1:150	თარიღი DATE OF ISSUE
ნახაზი DRWG. შენობის გეგმები	პორექტირება REVISIONS

#	პორექტ. REV.	თარიღი DATE
1		
2		
3		
4		
5		

სტადია STAGE	ინდექსი INDEX	ფურც.PAGES
შუალ პროექტი		

1 სართულის გეგმა მ 1:150

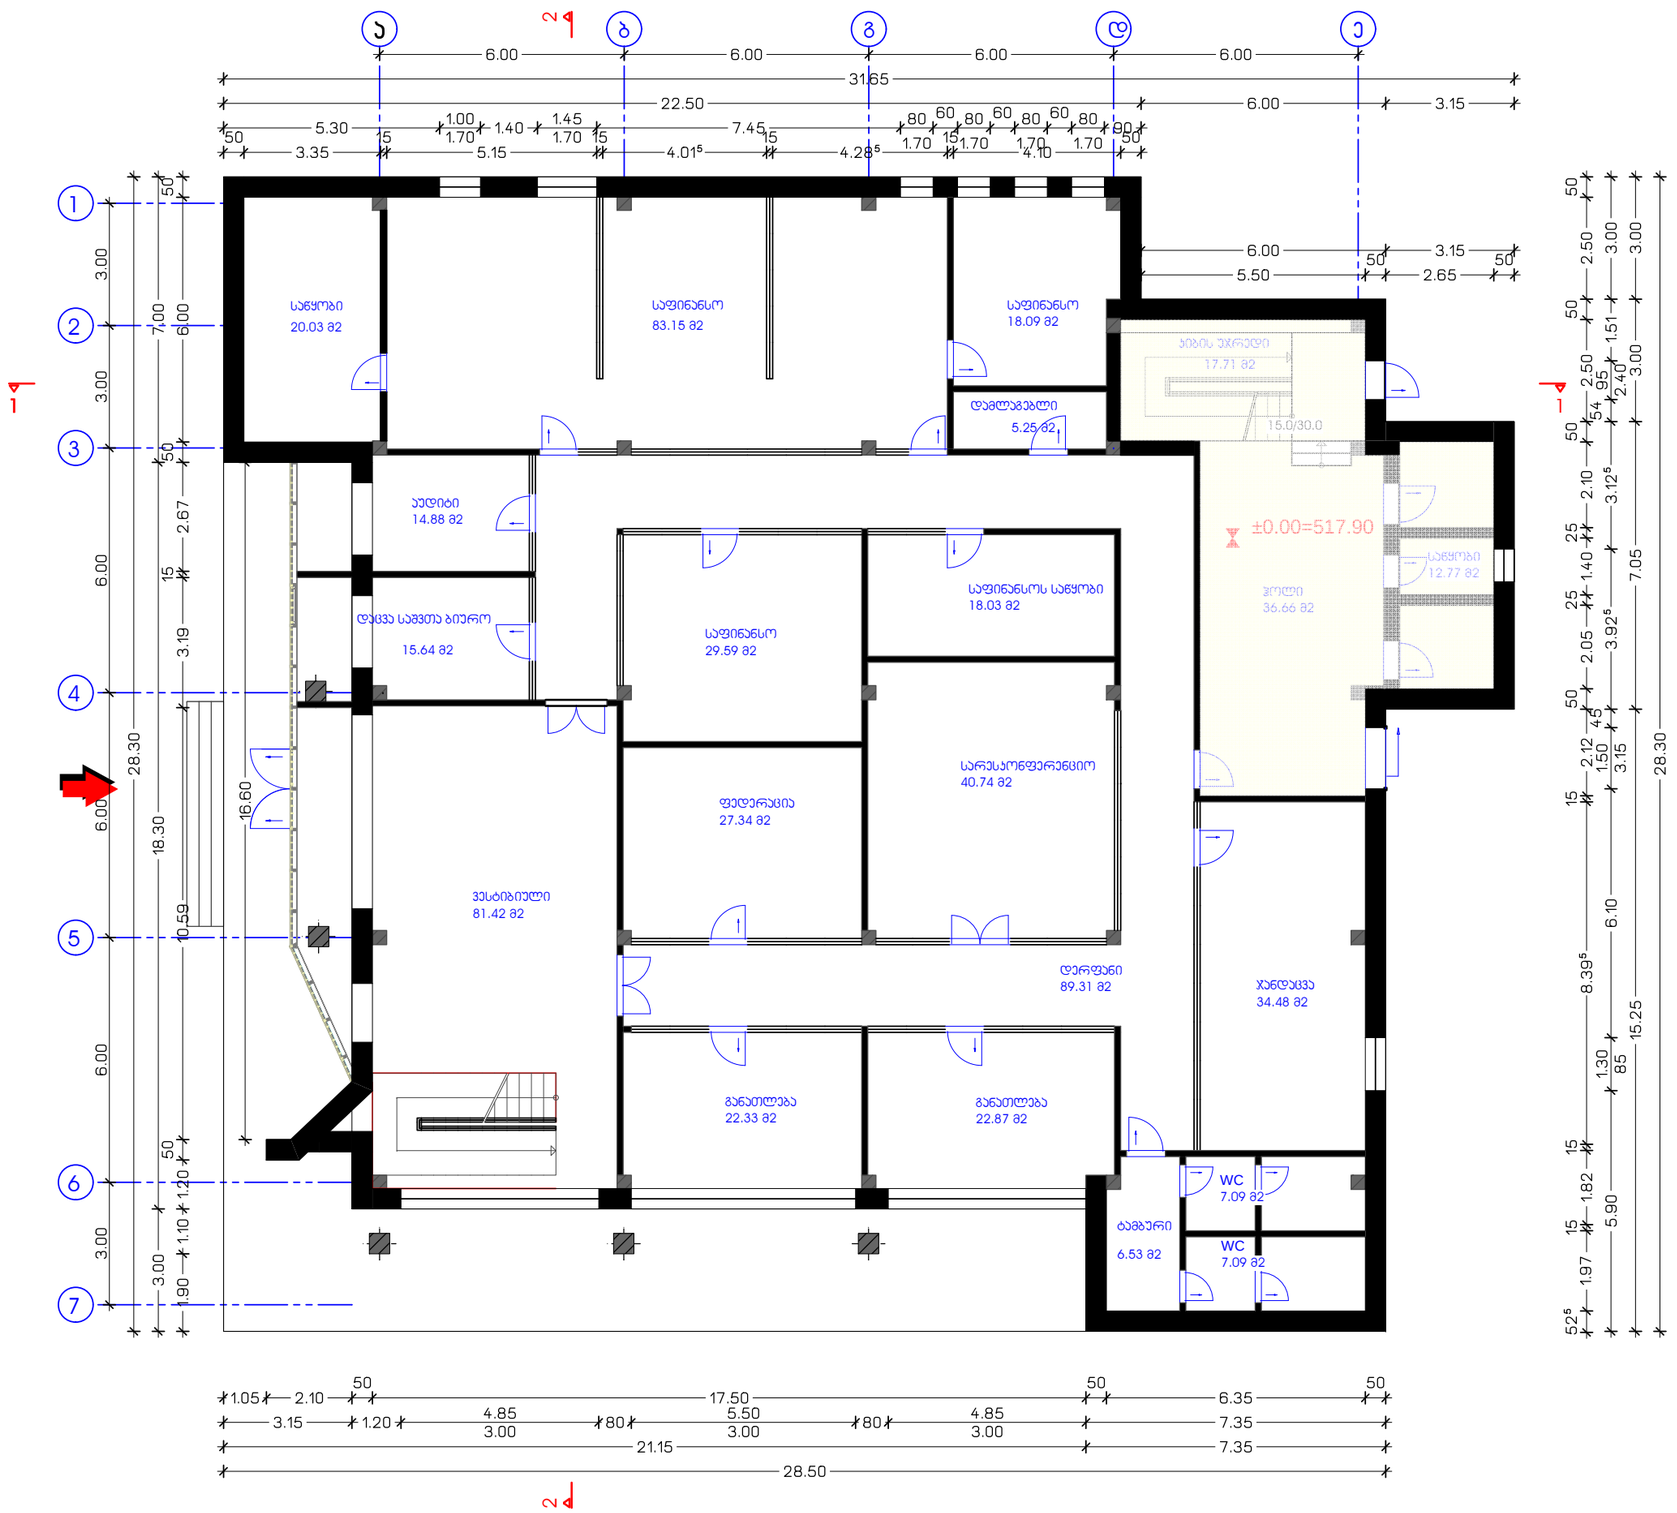


PRINCIPAL დამკვეთი	**სამხრეთ-ოსეთის ადმინისტრაცია**
პროექტი PROJECT	ქ. თბილისში ქავთარაძის ქ. №21-ში მდებარე შენობის პორტკირებული პროექტი
მისამართი ADDRESS	ქ. თბილისი ქავთარაძის ქ. №21

თანამდებობა	სახელი, გვარი	ხელმოწერა
პრ.-ს ხელმძღვ.	გ. ჩიხლაძე	
არქიტექტორი		
მთ. კონსტრუქტ.		
შესრულა	გ. ჩიხლაძე	
შეამოწმა		

ი/მ გიორგი ჩიხლაძე
საქართველო, თბილისი 0190
სამგრეთიის ქ №4 ტელ.: 568 000 171
E-mail:gogachikhladze73@gmail.com

არქიტექტურული ნაწილი		
მას. SCALE 1:150	თარიღი DATE OF ISSUE	
ნახაზი DRWG.	პორტკირება REVISIONS	
შენობის გეგმები	#	პორტკ. REV. თარიღი DATE
	1	
	2	
	3	
	4	
	5	
სტადია STAGE	ინდექსი INDEX	ფურც.PAGES
შემპ პროექტი		

სახურავის გეგმა მ 1:150

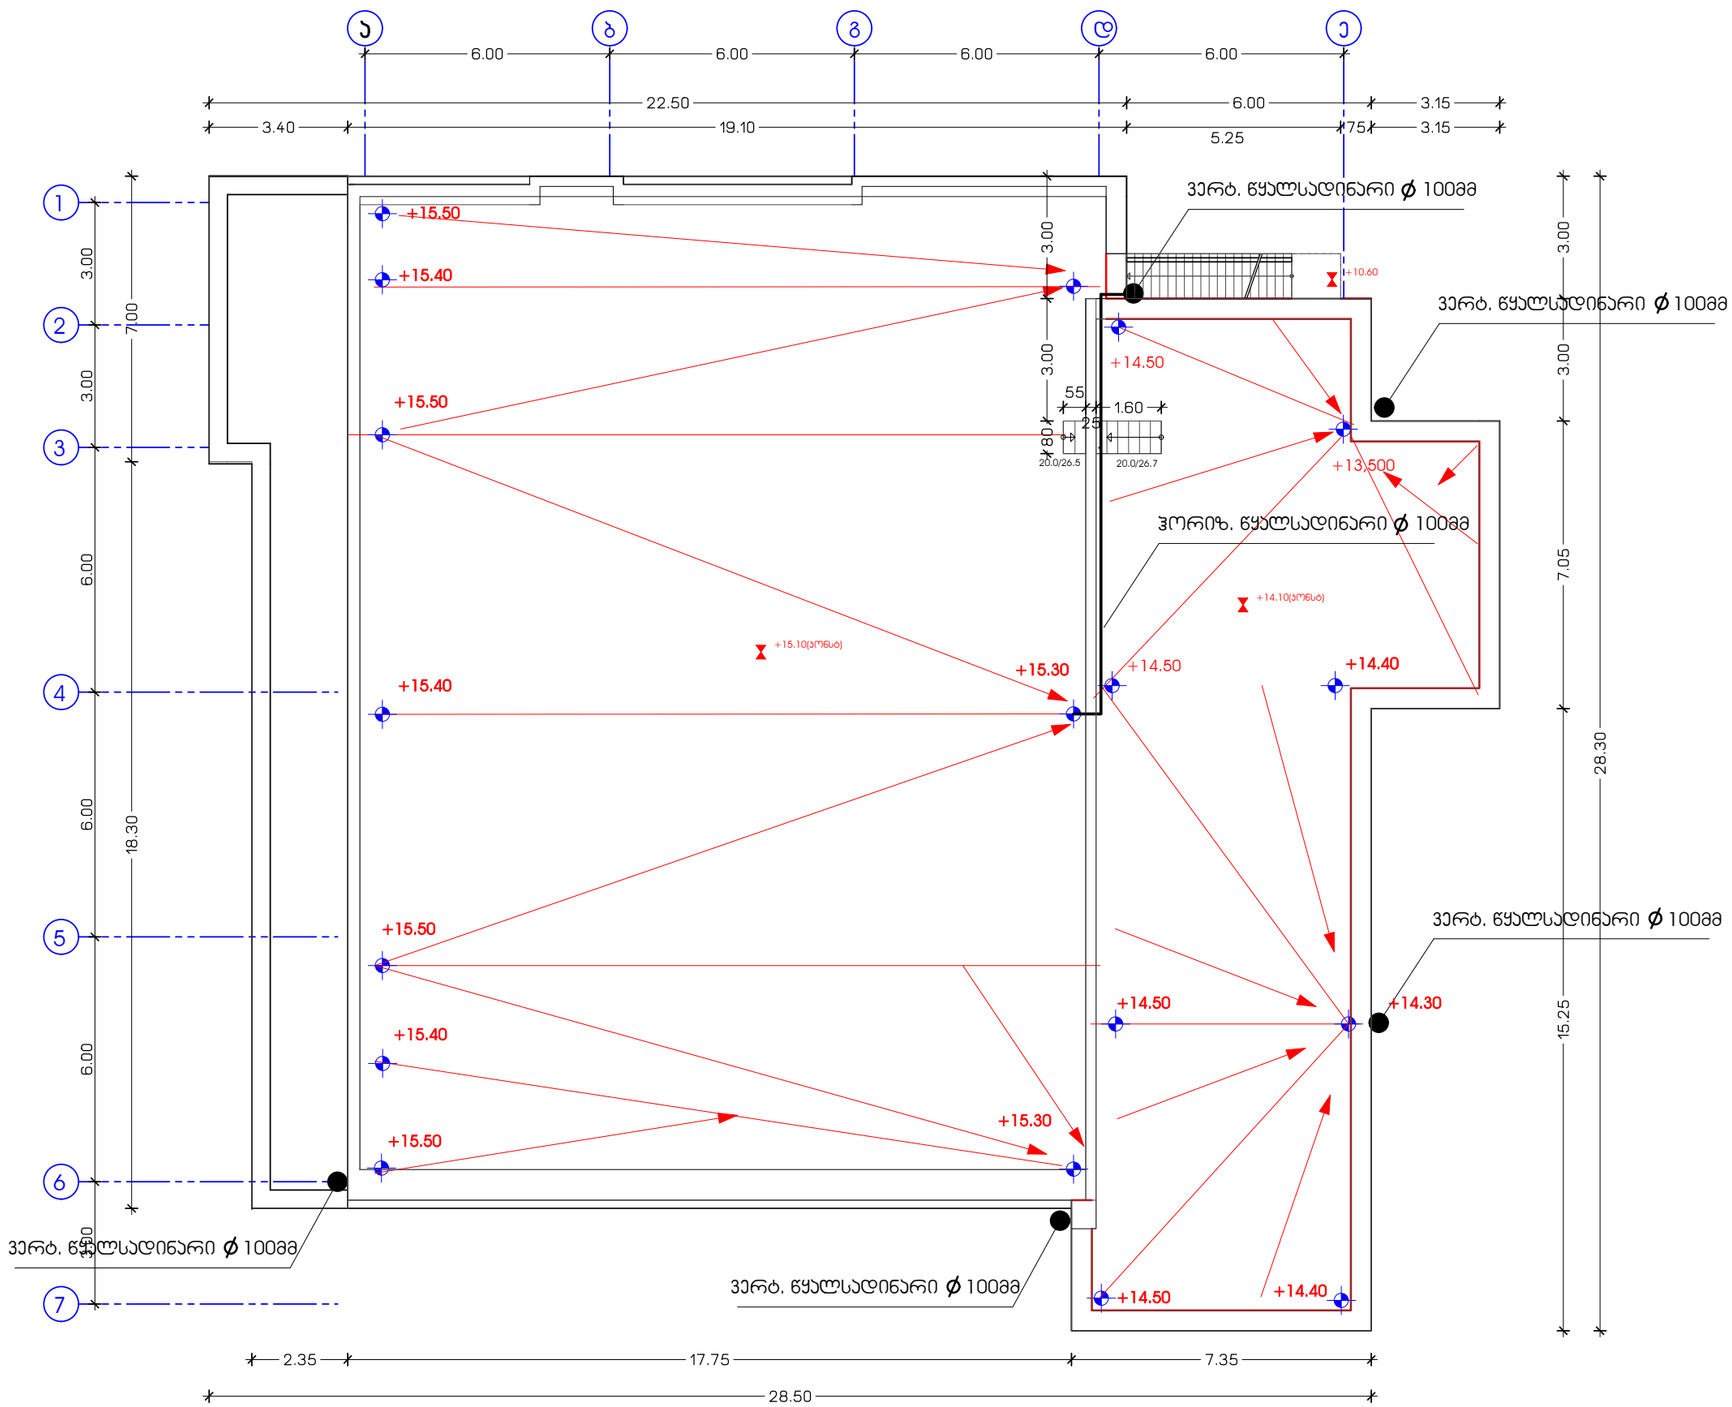

PRINCIPAL დამკვეთი	**სამხრეთ-ოსეთის ადმინისტრაცია**
პროექტი PROJECT	ქ. თბილისში ქავთარაძის ქ. №21-ში მდებარე შენობის პორექტირებული პროექტი
მისამართი ADDRESS	ქ. თბილისი ქავთარაძის ქ. №21

თანამდებობა	სახელი, გვარი	ხელმოწერა
პრ.-ს ხელმძღვ.	გ. ჩიხლაძე	
არქიტექტორი		
მთ. პონსტრუქტ.		
შესრულა	გ. ჩიხლაძე	
შეამოწმა		

ი/მ გიორგი ჩიხლაძე
საქართველო, თბილისი 0190
სამებრალოს ქ №4 ტელ.: 568 000 171
E-mail:gogachikhladze73@gmail.com

არქიტექტურული ნაწილი

მას. SCALE 1:150	თარიღი DATE OF ISSUE
ნახაზი DRWG.	კორექტირება REVISIONS

#	კორექ. REV.	თარიღი DATE
1		
2		
3		
4		
5		

შენობის სახურავი

სტადია STAGE	ინდექსი INDEX	ფურც.PAGES
მუშა პროექტი		