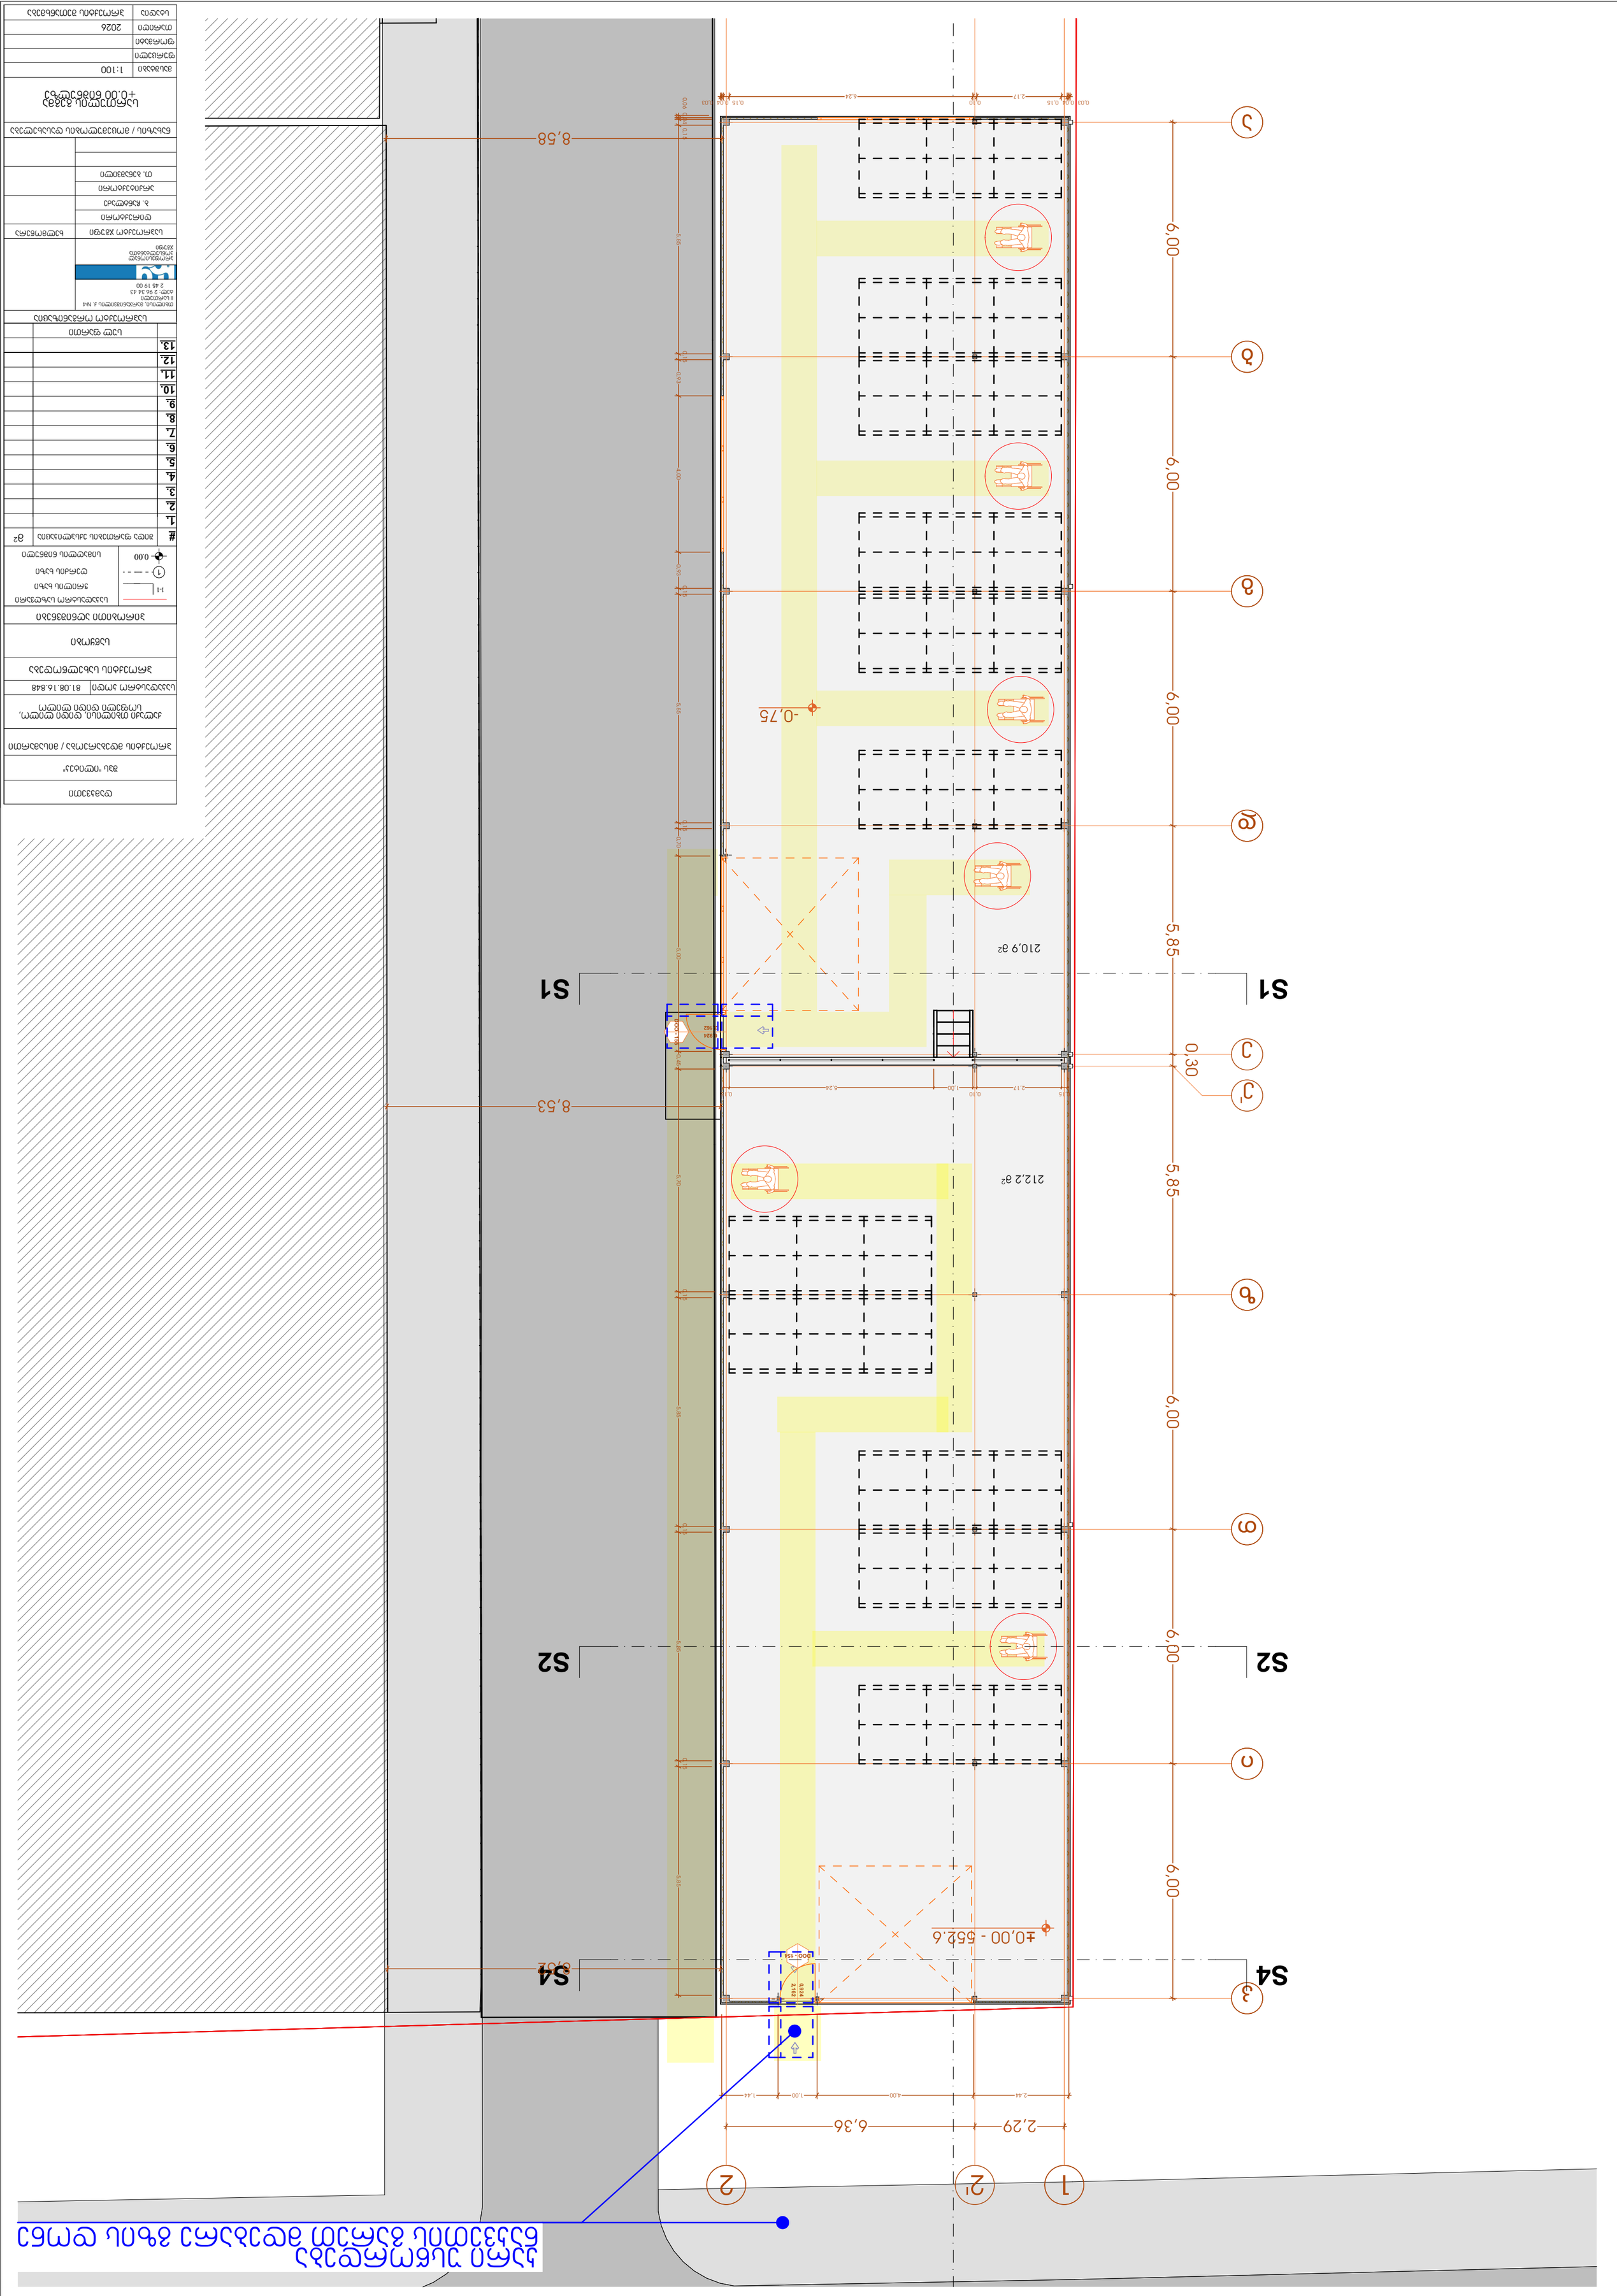

GSPublisherVersion 0.0.100.100

1

1-1

0.00

თბილისი, მარჯანიშვილის ქ. #4
II სართული
ტელ: 2 96 34 43
2 45 19 00

პროფესიონალ
კონსულტანტთა
ჯგუფი

დამკვეთი

საკადასტრო კოდი

პროექტის სახელწოდება

საწყობი

პირობითი აღნიშვნები

ნახაზის / მოცემულობის დასახელება

მასშტაბი

ფორმატი
თარიღი
სტადია პროექტის შეთანხმება

2026

ფურცელი

პროექტის მდებარეობა / მისამართი

1:100

ღერძის ხაზი

ჭრილის ხაზი

სიმაღლის ნიშნული

საკადასტრო საზღვარი

შიდა ფართების ექსპლიკაცია

1.
2.
3.
4.
5.

7.
8.
9.
10.

6.

11.

m

2

12.
13.
სულ ფართი

შპს "ilitek"

ქალაქი თბილისი, დიდი ლილო,
სოფელი დიდი ლილო

81.08.16.848

ხელმოწერა
დირექტორი

არქიტექტორი
თ. ბენაშვილი

ბ. ჩანტლაძე

საპროექტო ორგანიზაცია

საპროექტო ჯგუფი

212,2 m

2

210,9 m

2

DOO - 155

2,162

0,924

DOO - 154 0,924 2,162

კ

ი

თ

დ

გ

ბ

a

1 2

ზ

ე

ე'

2'

S2 S2

S1 S1

S4 S4

2,29 6,36

5,85

0,30

6,00 6,00 6,00 5,85 6,00 6,00 6,00

2,44 4,00 1,00 1,44

0,06 0,04 0,15

5,85

0,15

0,93 4,00 0,93

0,15

5,85

0,15

0,70 5,00 0,45 5,70

0,15

5,85

0,15

5,85

0,15

5,85

0,03
2,17

0,04 0,15 0,10 0,03
6,24

0,15 0,04

- 0,75

±0,00 - 552.6

8,58

8,53
0,15
2,17

0,10
1,00 5,24

0,15

8,52

კარი უსწორდება
ნაკვეთის გარეთ მდებარე გზის დონეს

სართულის გეგმა
+0.00 ნიშნულზე

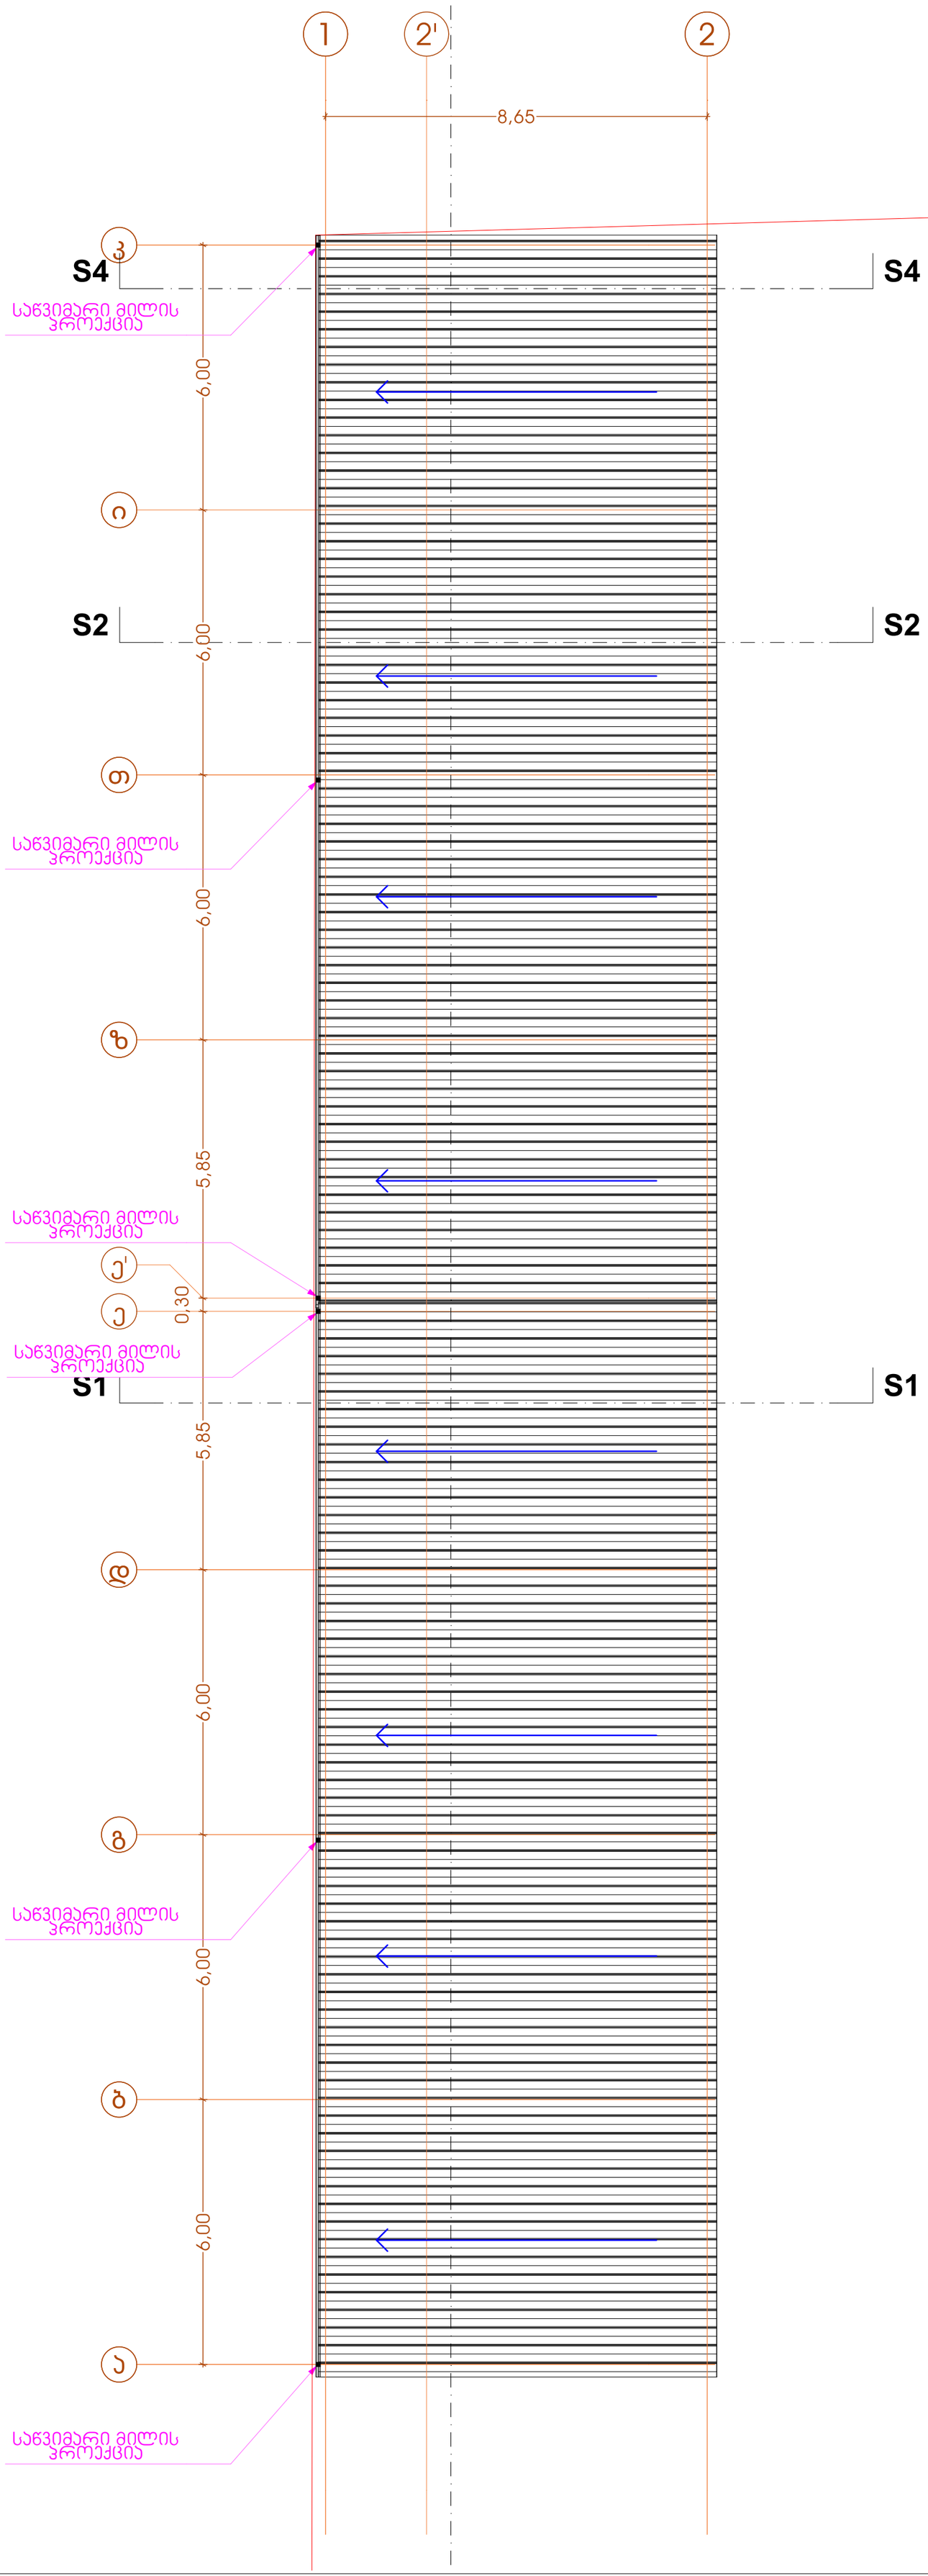

დამკვეთი	
შპს "ილიბეა"	
პროექტის მდებარეობა / მისამართი	
ქალაქი თბილისი, დიდი ლილო, სოფელი დიდი ლილო	
საკადასტრო კოდი	81.08.16.848
პროექტის სახელწოდება	
საწყობი	
პირობითი აღნიშვნები	
საკადასტრო საზღვარი ჭრილის ხაზი ღერძის ხაზი სიმაღლის ნიშნული	

#	შიდა ფართების ექსპლიკაცია	მ²
1.		
2.		
3.		
4.		
5.		
6.		
7.		
8.		
9.		
10.		
11.		
12.		
13.		
	სულ ფართი	

საპროექტო ორგანიზაცია	
თბილისი, მარჯანიშვილის ქ. N4 II სართული ტელ: 2 96 34 43 2 45 19 00 პროფესიონალ პოზიტივნების ჯგუფი	
საპროექტო ჯგუფი	ხელმოწერა
დირექტორი	
ბ. ჩანტლაძე	
არქიტექტორი	
თ. ბენაშვილი	
ნახაზის / მოცემულობის დასახელება	
სახურავის გეგმა	
მასშტაბი	1:100
ფერცელი	
ფორმატი	
თარიღი	2026
სტადია	პროექტის შეთანხმება

მ 1-50

წყალშემკრები მილის ჩვენება სახურავზე

მოგახსენებთ, რომ წყალშემკრები ღარი გახლავთ ღია ნაცრისფრად მონიშნული, ხოლო წყალსაწრეტილი მილი გავამუქეთ და შავ ფერშია რომ იყოს შესამჩნევი

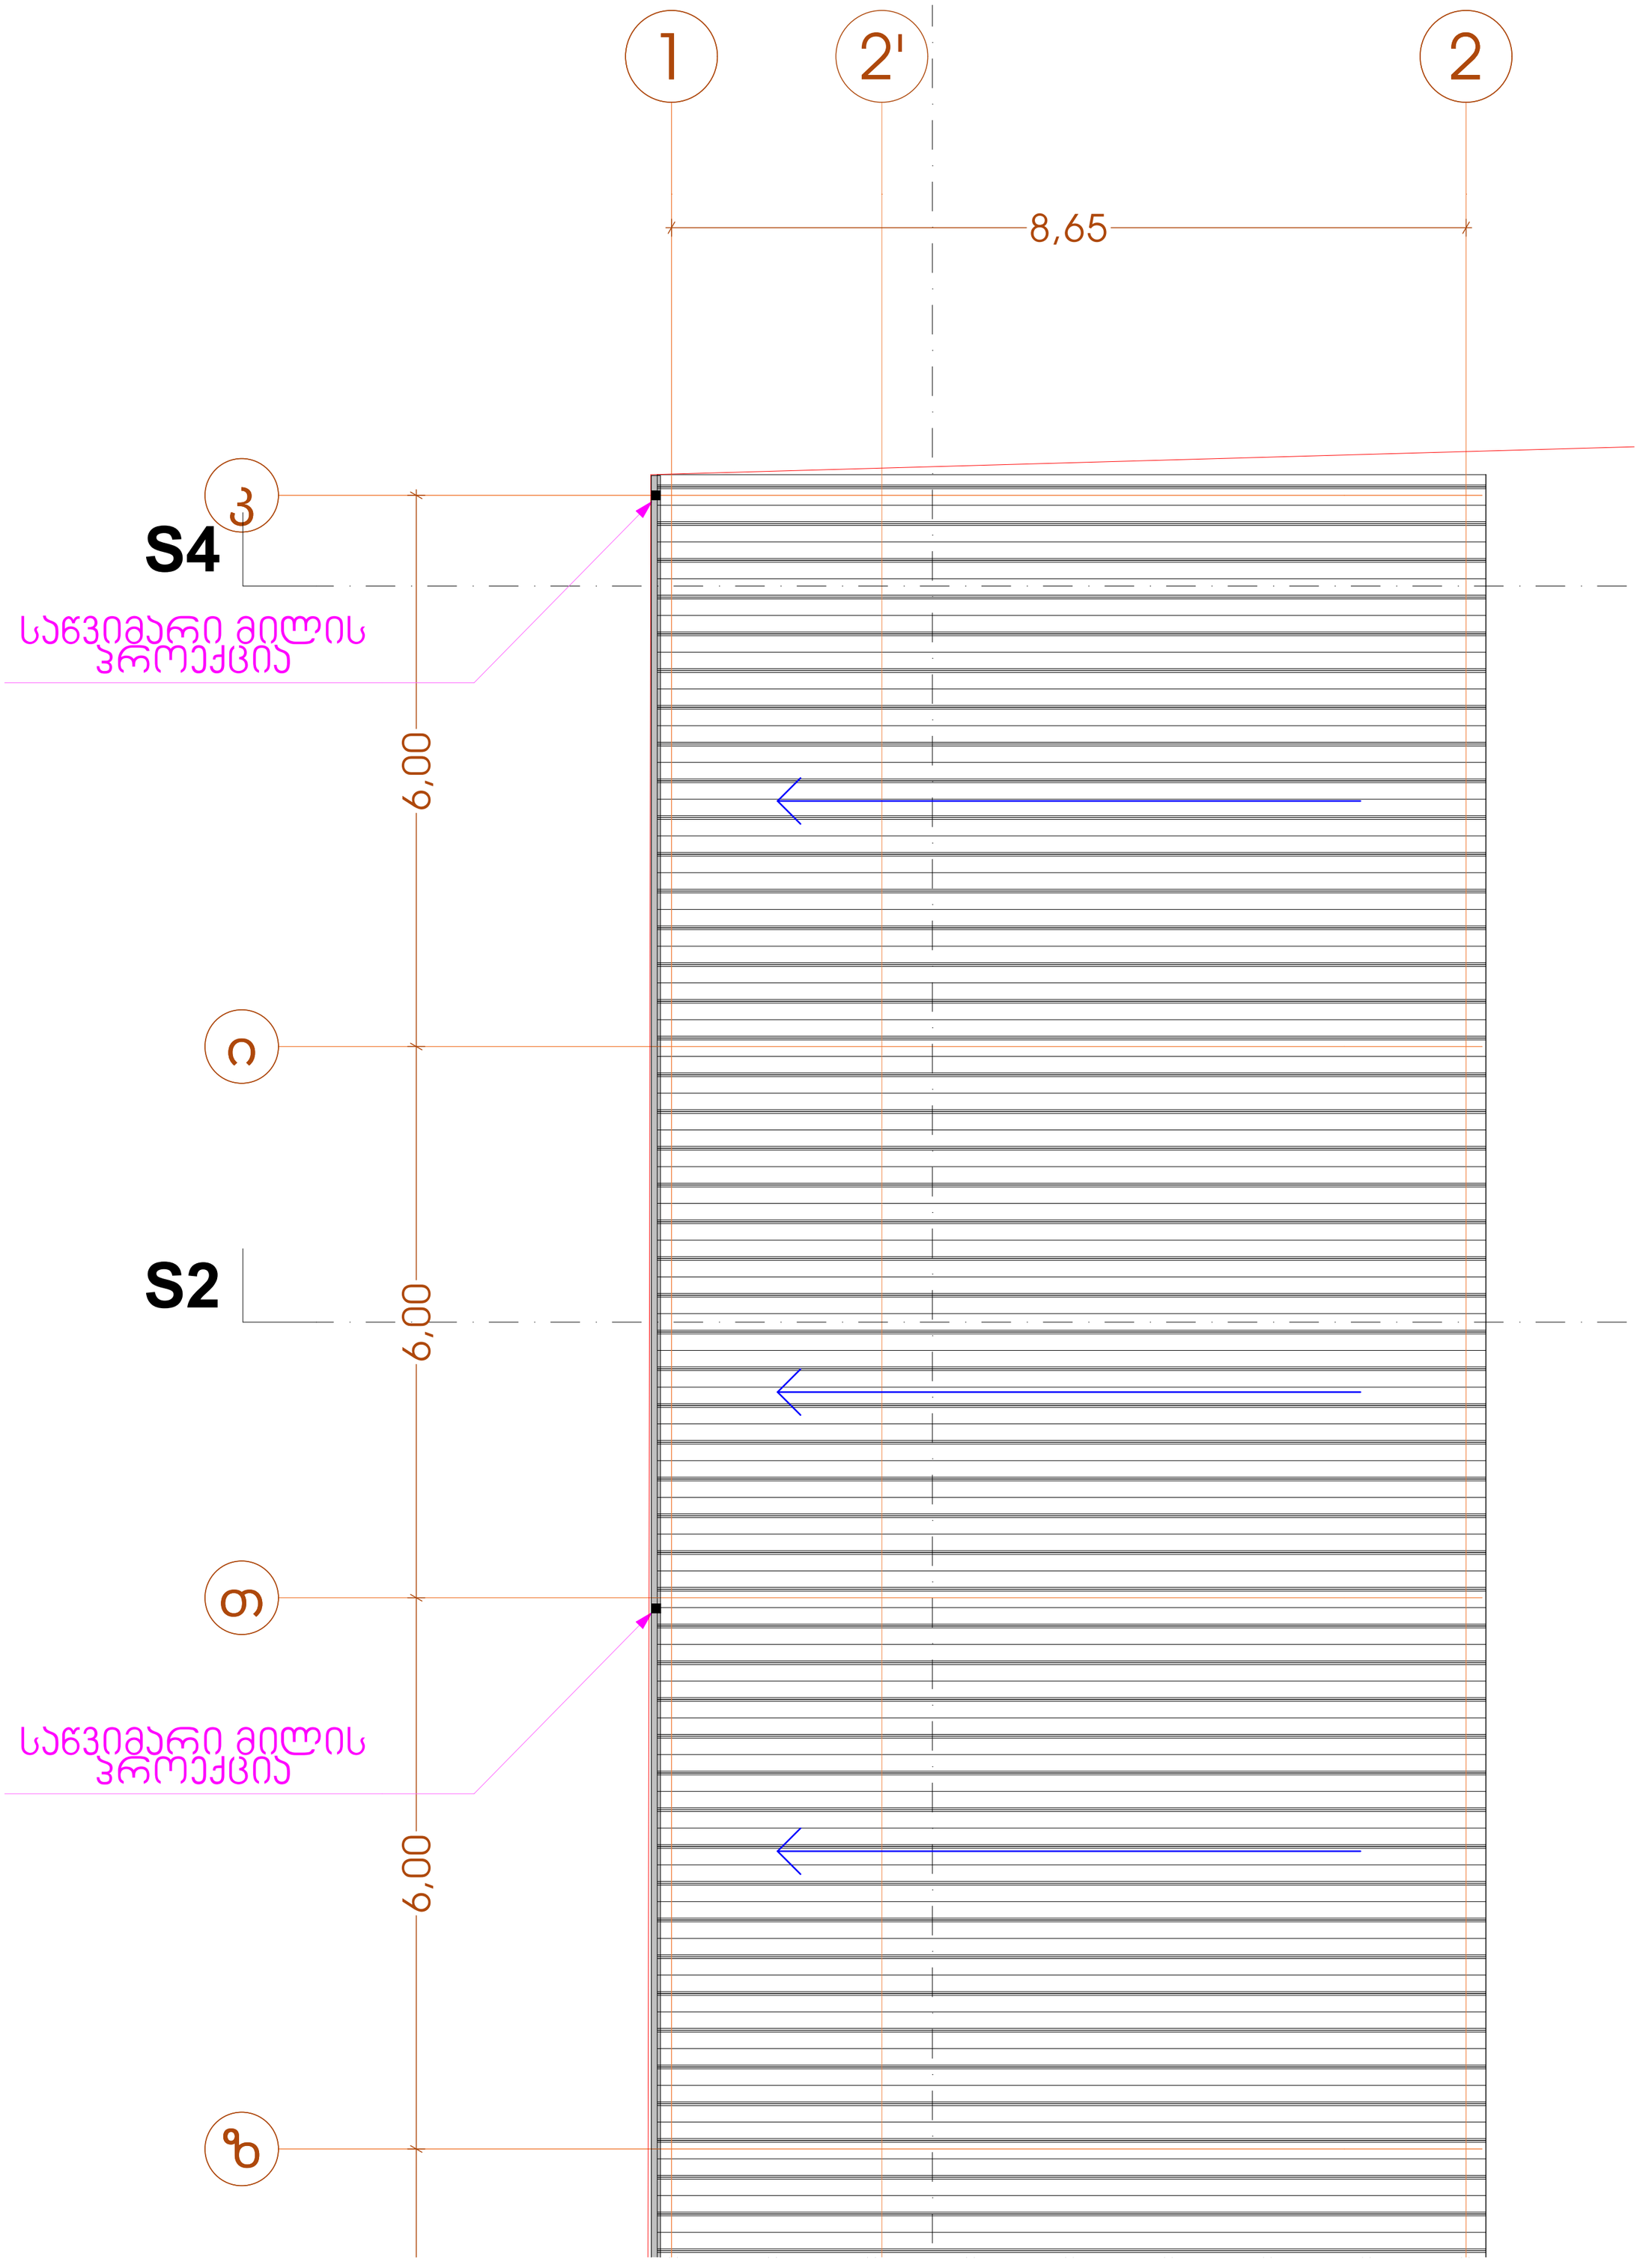

დამკვეთი	
შპს "ილიბეჯ"	
პროექტის მდებარეობა / მისამართი	
ქალაქი თბილისი, დიდი ლილო, სოფელი დიდი ლილო	
საკადასტრო კოდი	81.08.16.848
პროექტის სახელწოდება	
საწყობი	
პირობითი აღნიშვნები	
საკადასტრო საზღვარი ჭრილის ხაზი ღერძის ხაზი სიმაღლის ნიშნული	

#	შიდა ფართების ექსპლიკაცია	მ²
1.		
2.		
3.		
4.		
5.		
6.		
7.		
8.		
9.		
10.		
11.		
12.		
13.		
	სულ ფართი	

საპროექტო ორგანიზაცია	
თბილისი, მარჯანიშვილის ქ. N4 II სართული ტელ: 2 96 34 43 2 45 19 00 პროფესიონალ პრობაშნებთა ჯგუფი	
საპროექტო ჯგუფი	ხელმოწერა
დირექტორი	
ბ. ჩანტლაძე	
არქიტექტორი	
თ. ბენაშვილი	
ნახაზის / მოცემულობის დასახელება	
სახურავის გეგმა	
მასშტაბი	1:100
ფერცული	
ფორმატი	
თარიღი	2026
სტადია	პროექტის შეთანხმება

მ 1-50

წყალშემკრები მილის ჩვენება სახურავზე

მოგახსენებთ, რომ წყალშემკრები ღარი გახლავთ ღია ნაცრისფრად მონიშნული, ხოლო წყალსაწრეტილი მილი გავამუქეთ და შავ ფერშია რომ იყოს შესამჩნევი

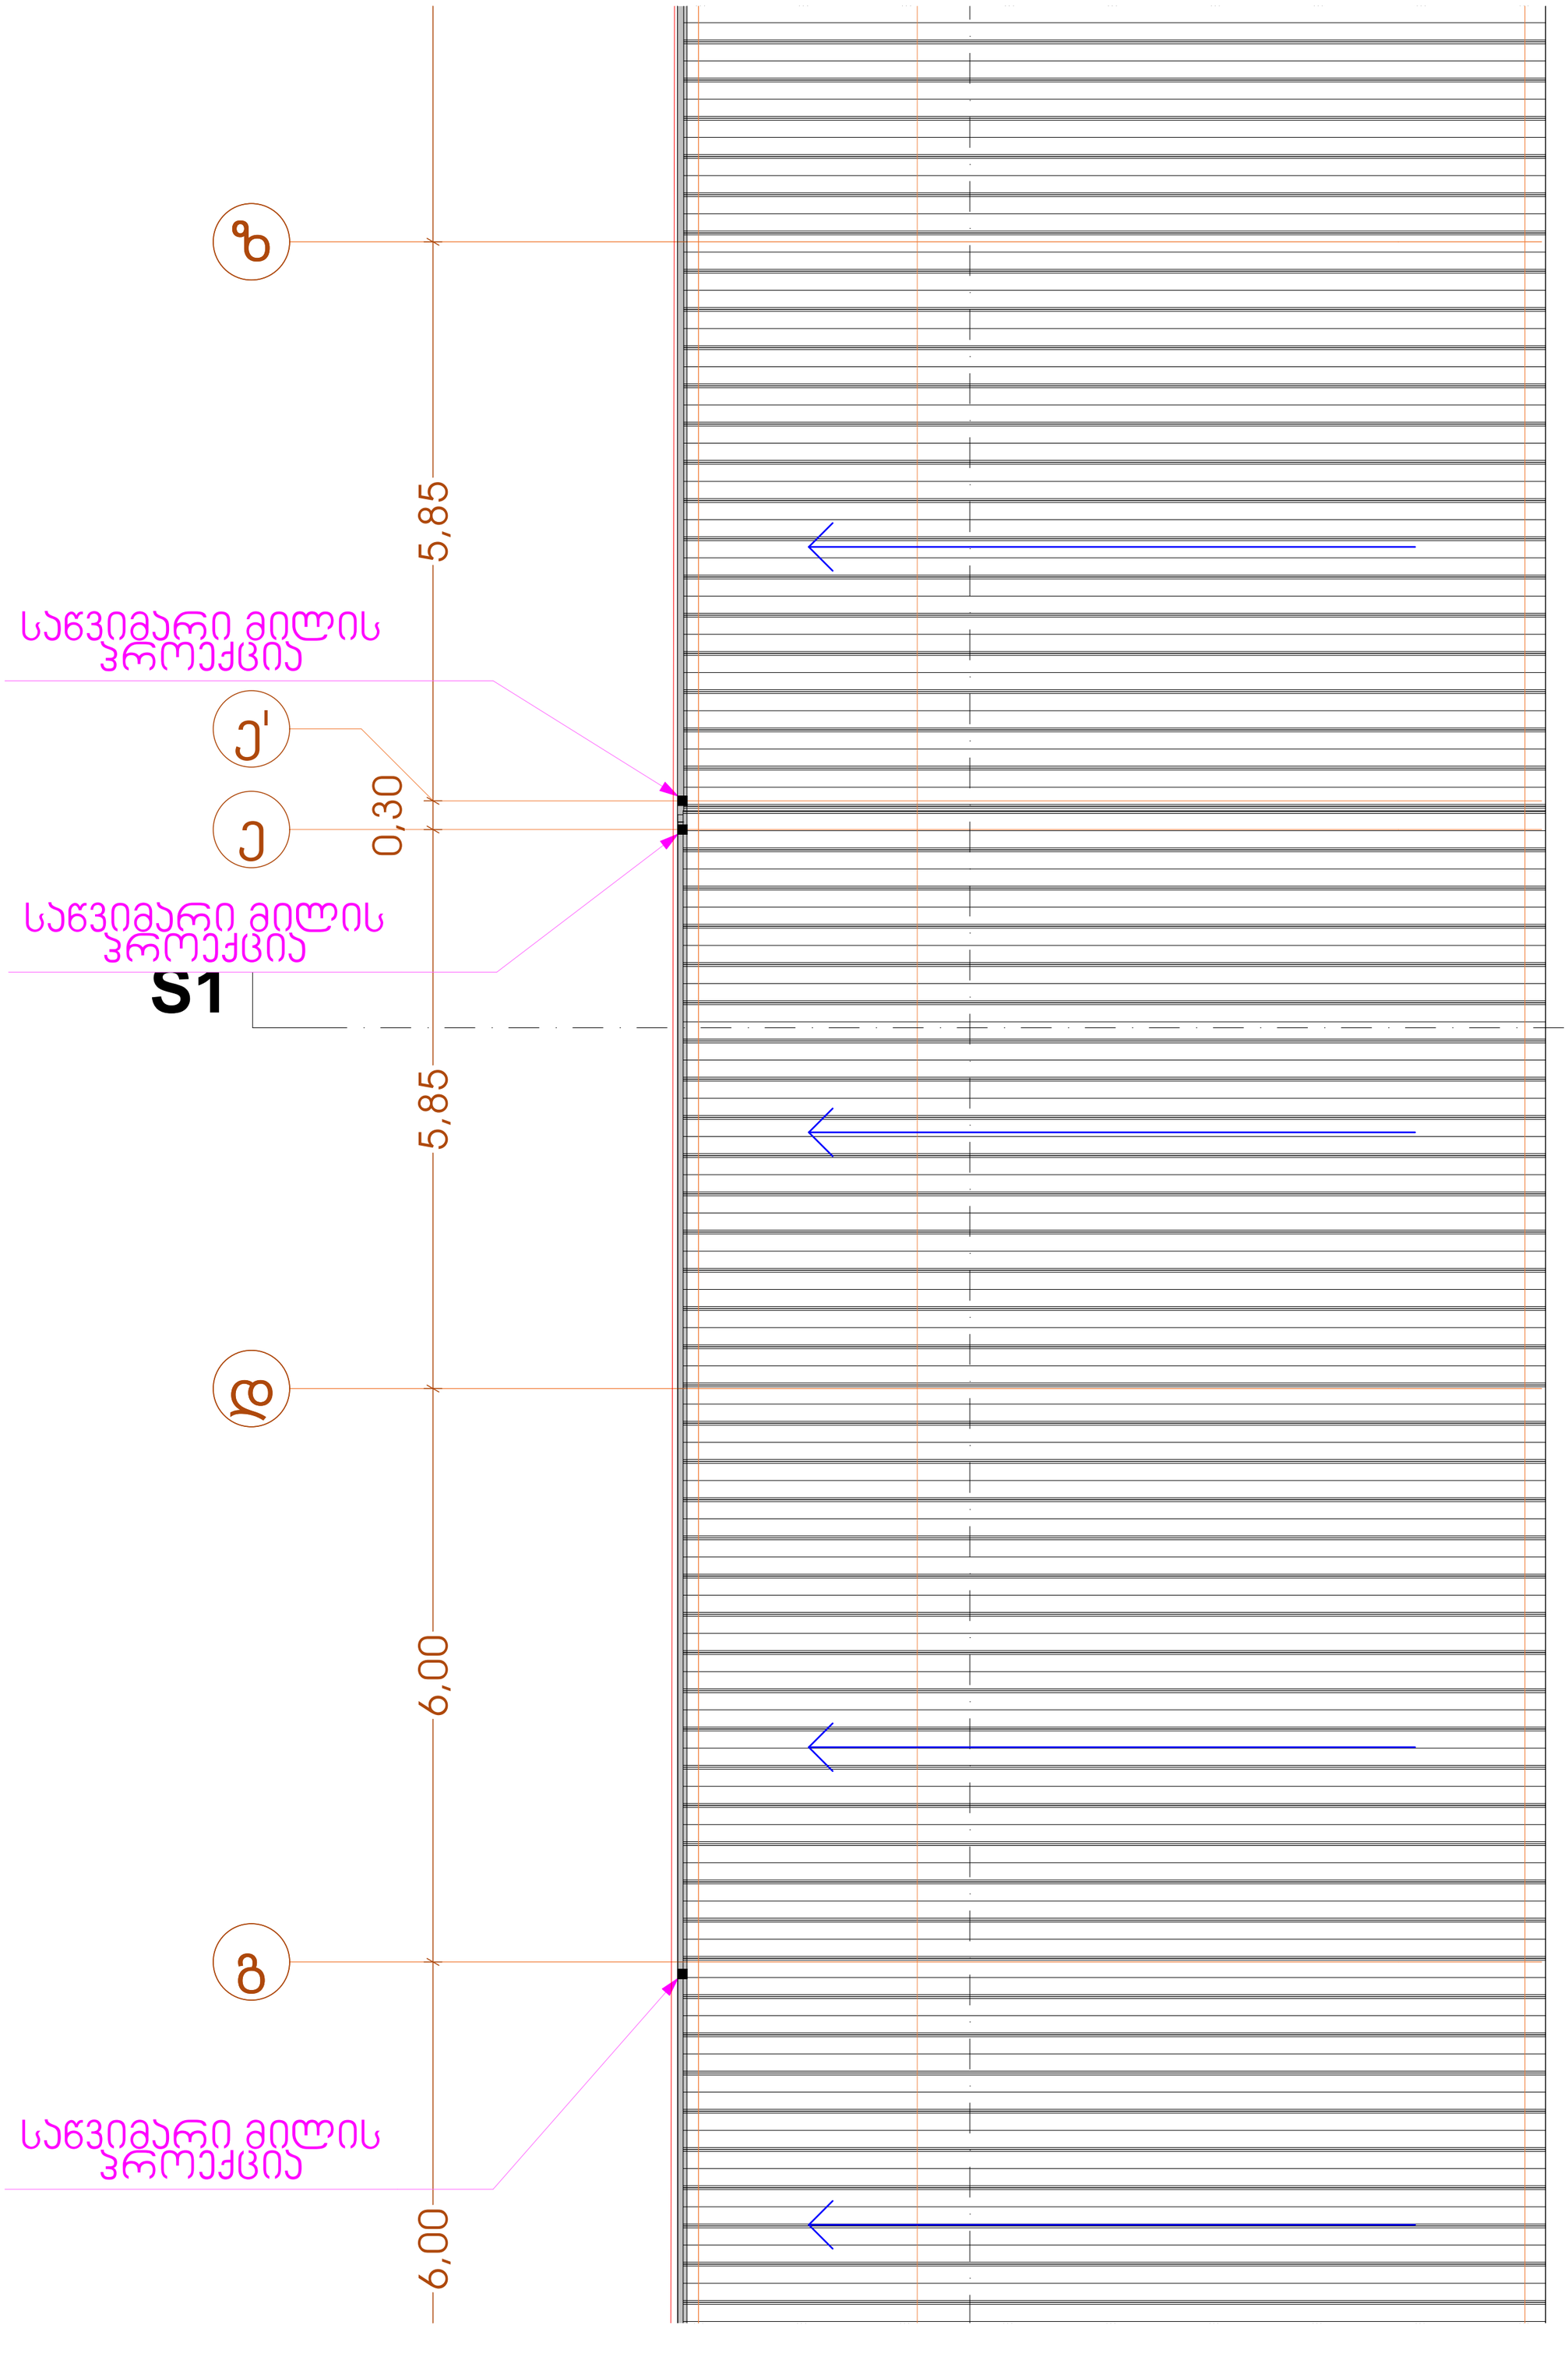

დამკვეთი	
შპს "ილიტეა"	
პროექტის მდებარეობა / მისამართი	
ქალაქი თბილისი, დიდი ლილო, სოფელი დიდი ლილო	
საკადასტრო კოდი	81.08.16.848
პროექტის სახელწოდება	
საწყობი	
პირობითი აღნიშვნები	
საკადასტრო საზღვარი	
I-I ჭრილის ხაზი	
1 ღერძის ხაზი	
0.00 სიმაღლის ნიშნული	

#	შიდა ფართების ექსპლიკაცია	მ²
1.		
2.		
3.		
4.		
5.		
6.		
7.		
8.		
9.		
10.		
11.		
12.		
13.		
	სულ ფართი	

საპროექტო ორგანიზაცია	
თბილისი, მარჯანიშვილის ქ. N14 II სართული ტელ: 2 96 34 43 2 45 19 00 პროფესიონალ პონსულტანტთა ჯგუფი	
საპროექტო ჯგუფი	ხელმოწერა
დირექტორი	
ბ. ჩანტლაძე	
არქიტექტორი	
თ. ბენაშვილი	
ნახაზის / მოცემულობის დასახელება	
სახურავის გეგმა	
მასშტაბი	1:100
ფურცელი	
ფორმატი	
თარიღი	2026
სტადია	პროექტის შეთანხმება

GSPublisherVersion 0.0.100.100

1

1-1

0.00

თბილისი, მარჯანიშვილის ქ. #4
II სართული
ტელ: 2 96 34 43
2 45 19 00

პროფესიონალ
კონსულტანტთა
ჯგუფი

დამკვეთი

საკადასტრო კოდი
პროექტის სახელწოდება

საწყობი

პირობითი აღნიშვნები

ნახაზის / მოცემულობის დასახელება

მასშტაბი

ფორმატი
თარიღი
სტადია პროექტის შეთანხმება

2026

ფურცელი

პროექტის მდებარეობა / მისამართი

1:100

ღერძის ხაზი

ჭრილის ხაზი

სიმაღლის ნიშნული

საკადასტრო საზღვარი

შიდა ფართების ექსპლიკაცია

1.
2.
3.
4.
5.

7.
8.
9.
10.

6.

11.

m

2

12.
13.
სულ ფართი

შპს "ilitek"

ქალაქი თბილისი, დიდი ლილო,
სოფელი დიდი ლილო

81.08.16.848

ხელმოწერა
დირექტორი

არქიტექტორი
თ. ბენაშვილი

ბ. ჩანტლაძე

საპროექტო ორგანიზაცია

საპროექტო ჯგუფი

დ

გ

ბ

a

6,00 6,00 6,00 5,85

საწვიმარი მილის
პროექცია

საწვიმარი მილის
პროექცია

სახურავის გეგმა

m 1-50

წყალშემკრები მილის ჩვენება სახურავზე

მოგახსენებთ, რომ წყალშემკრები ღარი გახლავთ ღია ნაცრისფრად მონიშნული, ხოლო წყალსაწრეტილი მილი გავამუქეთ და შავ ფერშია რომ იყოს შესამჩნევი

მ 1-20

წყალშემჭრები მილის ჩვენება სახურავზე 1 და 3 ღერძების კვეთასთან

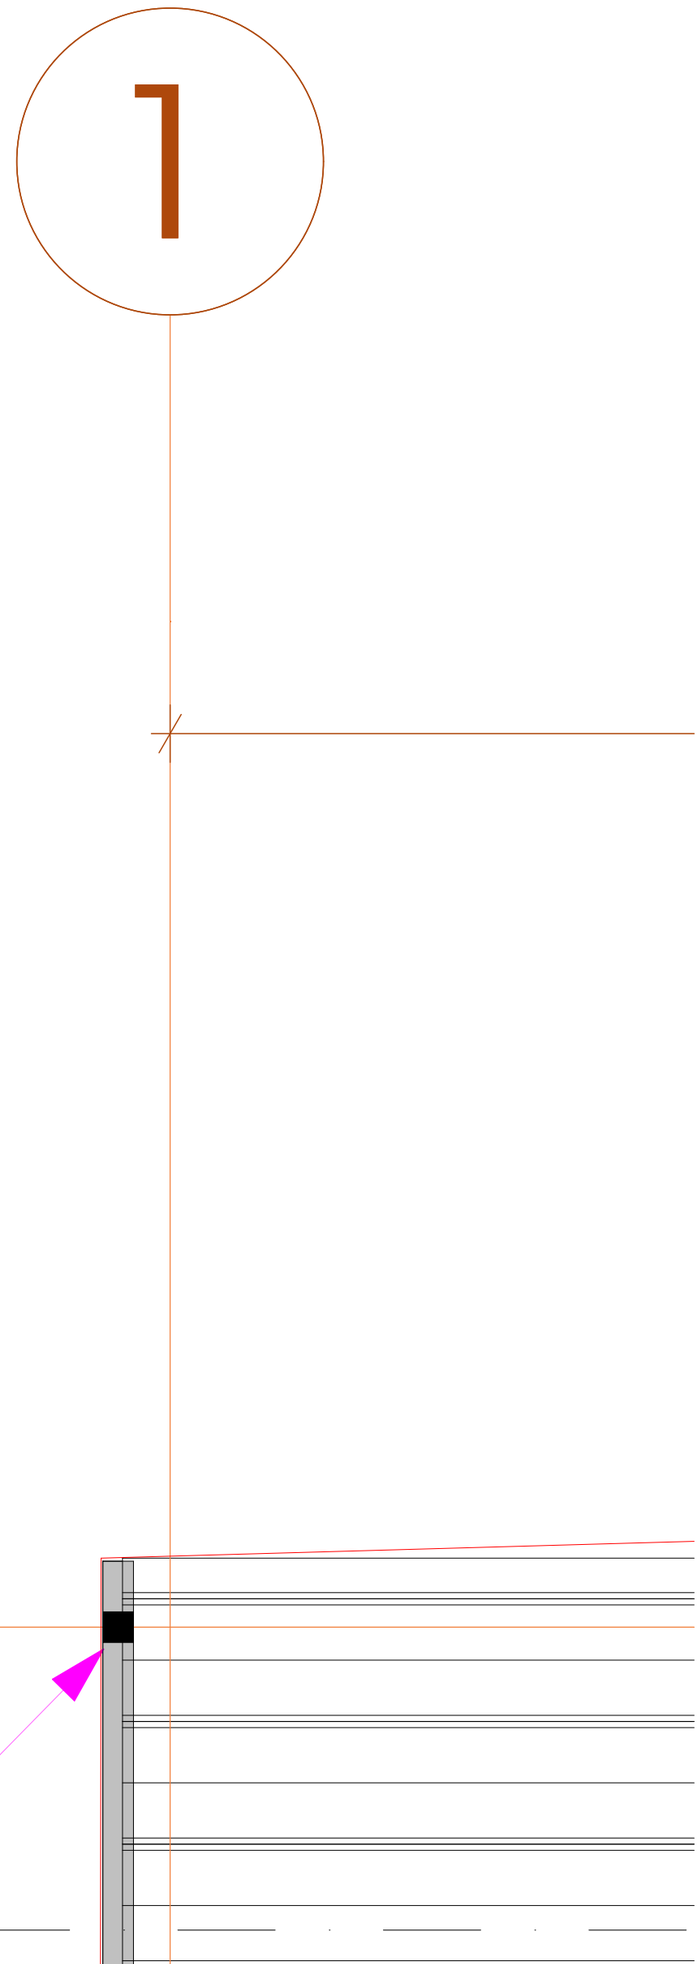

დამკვეთი	
შპს "ილიბეჯ"	
პროექტის მდებარეობა / მისამართი	
ქალაქი თბილისი, დიდი ლილო, სოფელი დიდი ლილო	
საკადასტრო კოდი	81.08.16.848
პროექტის სახელწოდება	
საწყობი	
პირობითი აღნიშვნები	
საკადასტრო საზღვარი ჭრილის ხაზი ღერძის ხაზი სიმაღლის ნიშნული	

#	შიდა ფართების ექსპლიკაცია	მ²
1.		
2.		
3.		
4.		
5.		
6.		
7.		
8.		
9.		
10.		
11.		
12.		
13.		
	სულ ფართი	

საპროექტო ორგანიზაცია	
თბილისი, მარჯანიშვილის ქ. N#4 II სართული ტელ: 2 96 34 43 2 45 19 00 პროფესიონალ პროექტანტთა ჯგუფი	
საპროექტო ჯგუფი	ხელმოწერა
დირექტორი	
ბ. ჩანტლაძე	
არქიტექტორი	
თ. ბენაშვილი	
ნახაზის / მოცემულობის დასახელება	
სახურავის გეგმა	
მასშტაბი	1:100
ფერცვლი	
ფორმატი	
თარიღი	2026
სტადია	პროექტის შეთანხმება

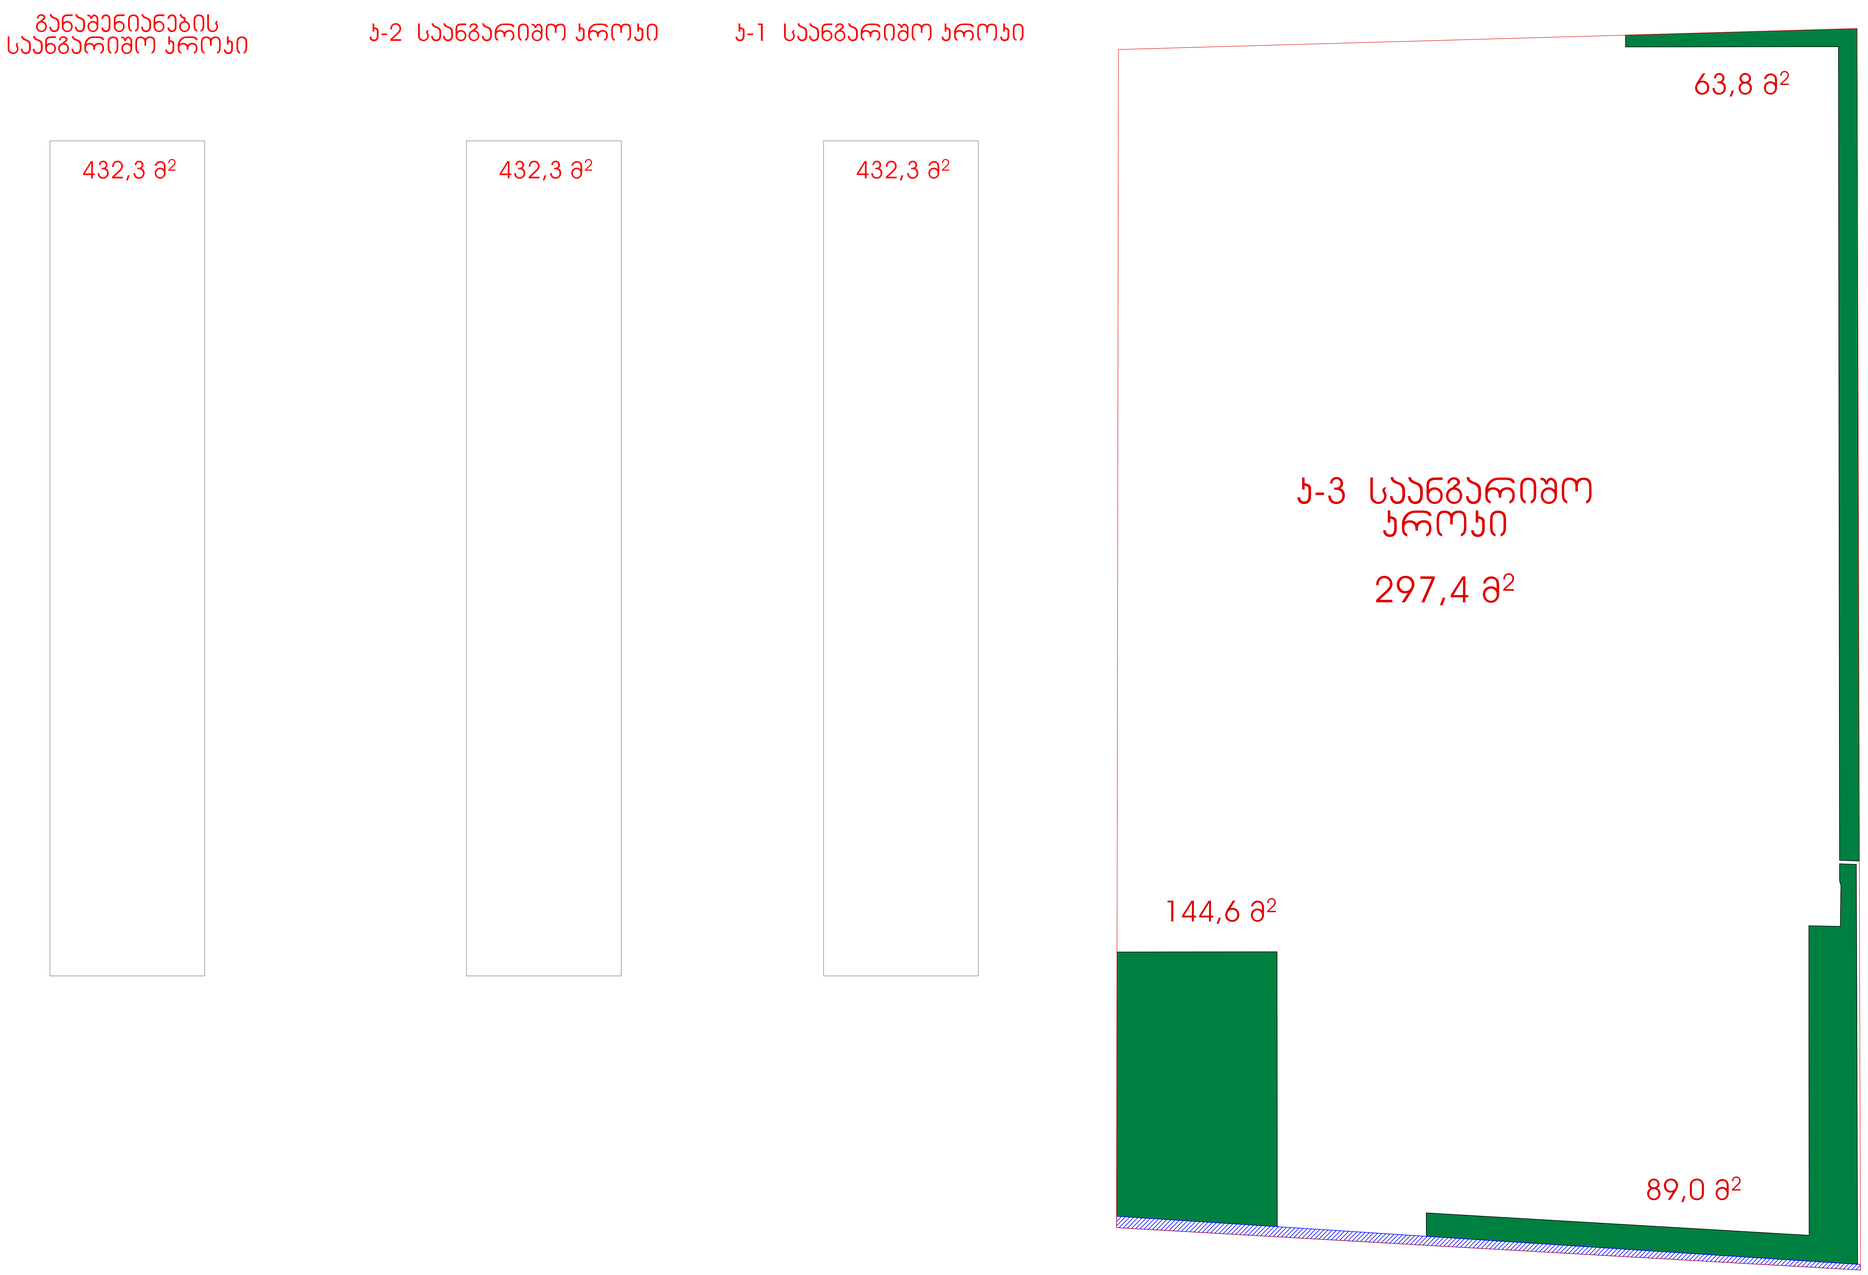

GSPublisherVersion 0.0.100.100

1

1-1

0.00

თბილისი, მარჯანიშვილის ქ. #4
II სართული
ტელ: 2 96 34 43
2 45 19 00

პროფესიონალ
კონსულტანტთა
ჯგუფი

დამკვეთი

საკადასტრო კოდი

პროექტის სახელწოდება

საწყობი

პირობითი აღნიშვნები

ნახაზის / მოცემულობის დასახელება

მასშტაბი

ფორმატი
თარიღი
სტადია პროექტის შეთანხმება

2025

ფურცელი

პროექტის მდებარეობა / მისამართი

1:100

ღერძის ხაზი

ჭრილის ხაზი

სიმაღლის ნიშნული

საკადასტრო საზღვარი

შიდა ფართების ექსპლიკაცია

1.
2.
3.
4.
5.

7.
8.
9.
10.

6.

11.

m

2

12.
13.
სულ ფართი

შპს "ilitek"

ქალაქი თბილისი, დიდი ლილო,
სოფელი დიდი ლილო

81.08.16.848

ხელმოწერა
დირექტორი

არქიტექტორი
თ. ბენაშვილი

ბ. ჩანტლაძე

საპროექტო ორგანიზაცია

საპროექტო ჯგუფი

432,3 m

2 432,3 m

2 432,3 m

2

89,0 m

2

144,6 m

2

63,8 m

2

კ-2 საანგარიშო კროკი კ-1 საანგარიშო კროკი განაშენიანების

საანგარიშო კროკი

კ-3 საანგარიშო
კროკი

297,4 m

2

კროკები

წყლის გადასვლის დეტალი ⅄ ღერძის გასწვრივ

წყლის გადასვლის დეტალი

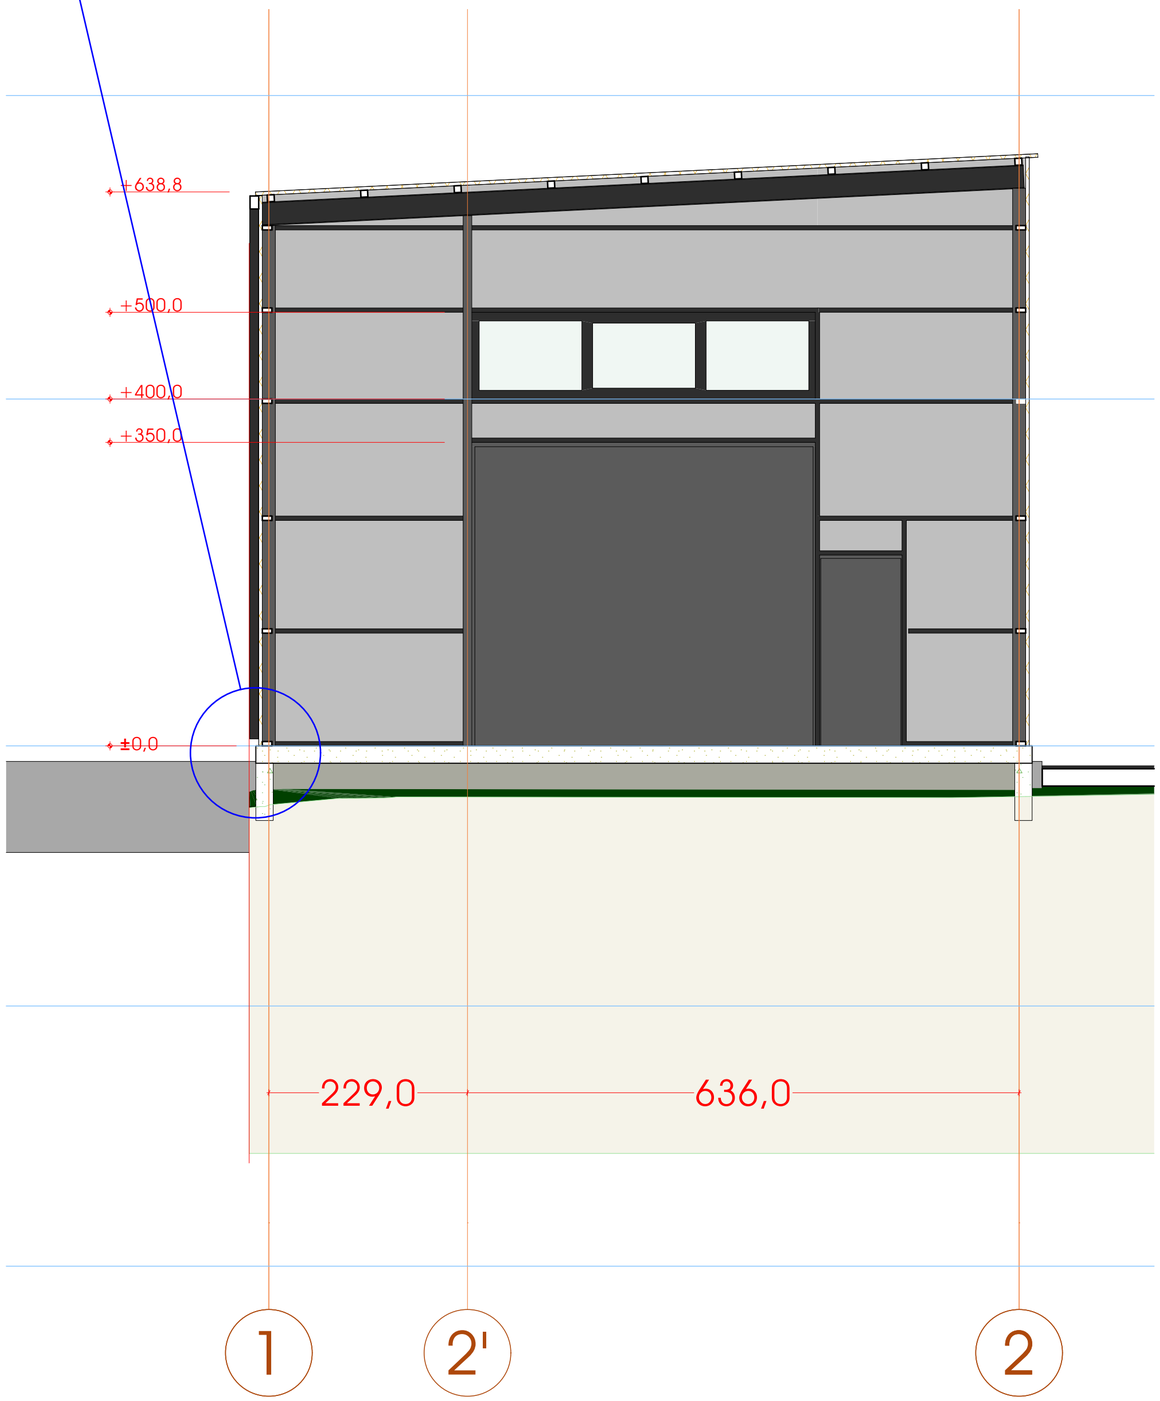

წყლის შემჭრები მილი

საჯადასტრო საზღვარი

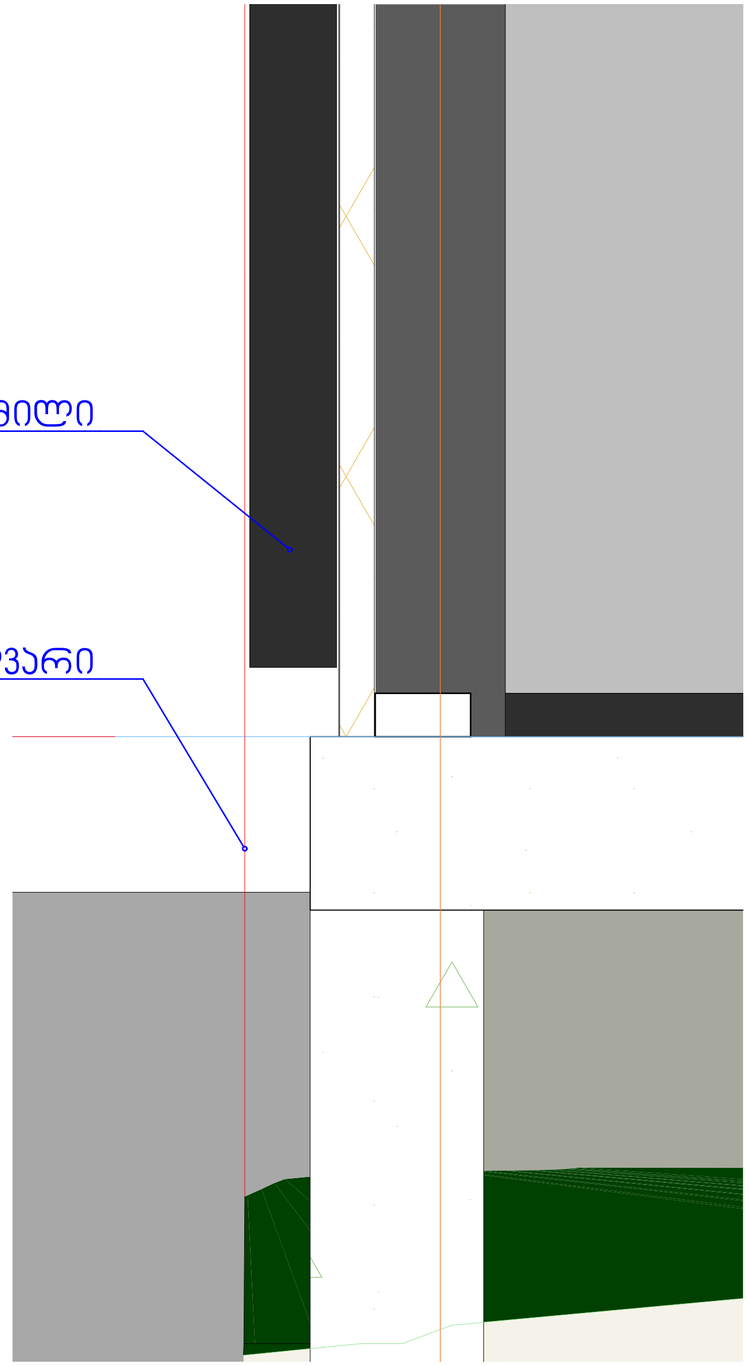

დამკვეთი	
შპს "ილიბეჯ"	
პროექტის მდებარეობა / მისამართი	
ქალაქი თბილისი, დიდი ლილო, სოფელი დიდი ლილო	
საკადასტრო კოდი	81.08.16.848
პროექტის სახელწოდება	
საწყობი	
პირობითი აღნიშვნები	
საკადასტრო საზღვარი	
ჭრილის ხაზი	
ღერძის ხაზი	
სიმაღლის ნიშნული	

#	მიწა ფერთების ჯამსატიკაცია	მ²
1.		
2.		
3.		
4.		
5.		
6.		
7.		
8.		
9.		
10.		
11.		
12.		
13.		
	სულ ფართი	

საპროექტო ორგანიზაცია	
თბილისი, ჯორჯიანშვილის ქ. N4 II სართული ტელ: 2 96 34 43 2 45 19 00	
პროფესიონალ ვერსიონირება 2023წ	
საპროექტო ჯგუფი	ხელმოწერა
დირექტორი	
ბ. ჩანტლაძე	
არქიტექტორი	
თ. ბანგაძული	
ნახაზის / მოცემულობის დასახელება	
დეტალი	
მასშტაბი	1:100
ფერცული	
ფორმატი	
თარიღი	2025
სტადია	პროექტის შეთანხმება

წყლის გადასვლის დეტალი ⅄ ღერძის გასწვრივ

წყლის გადასვლის დეტალი

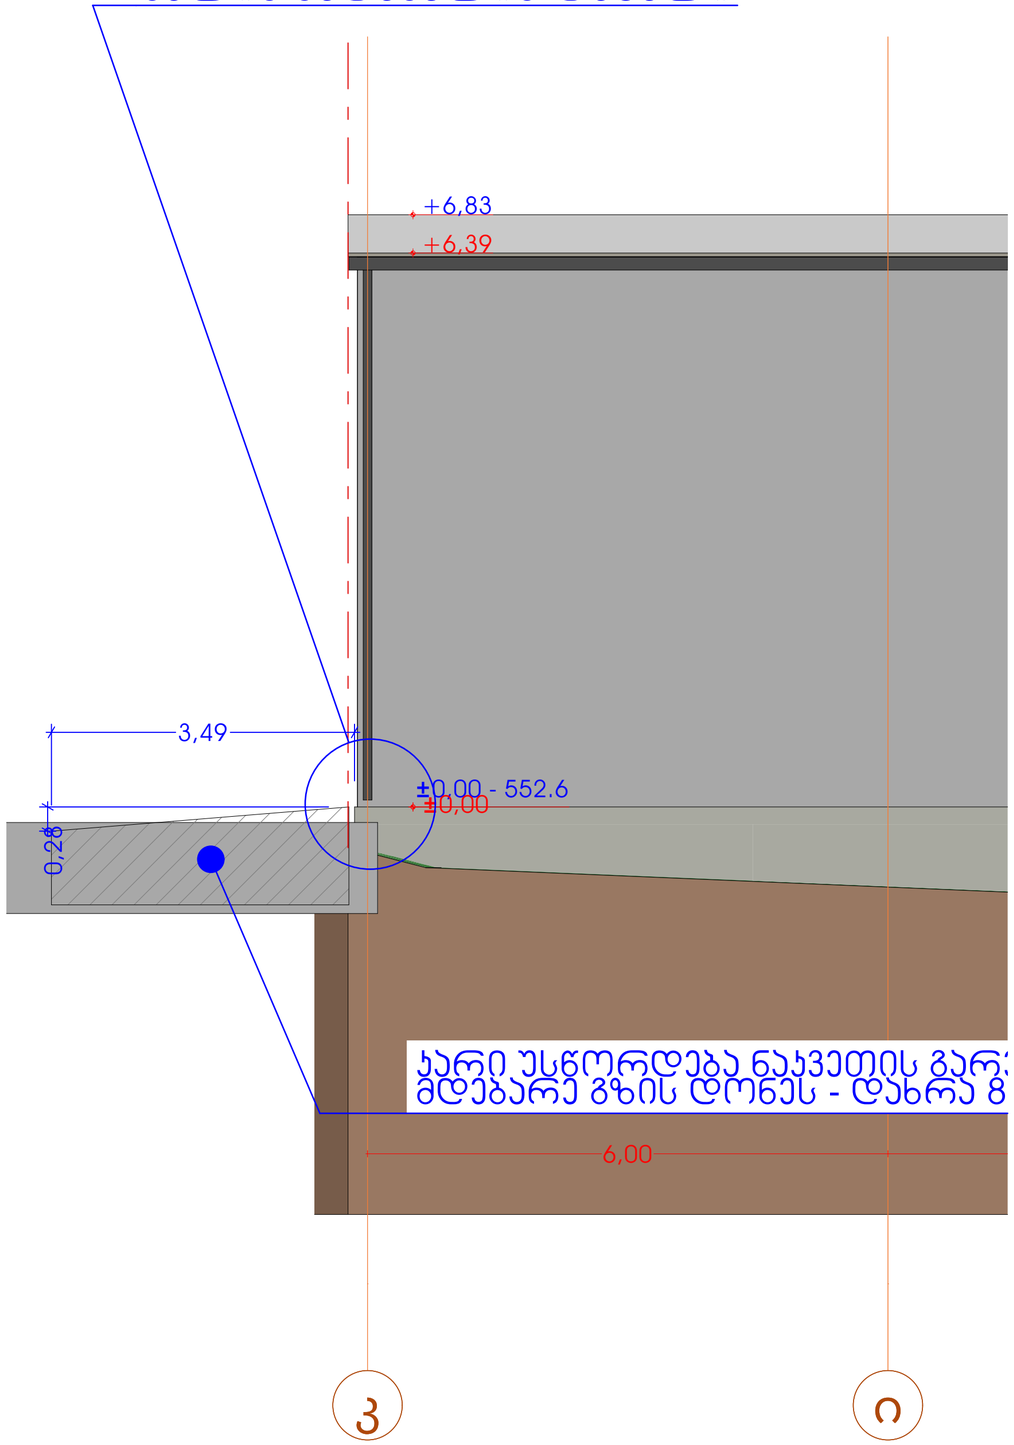

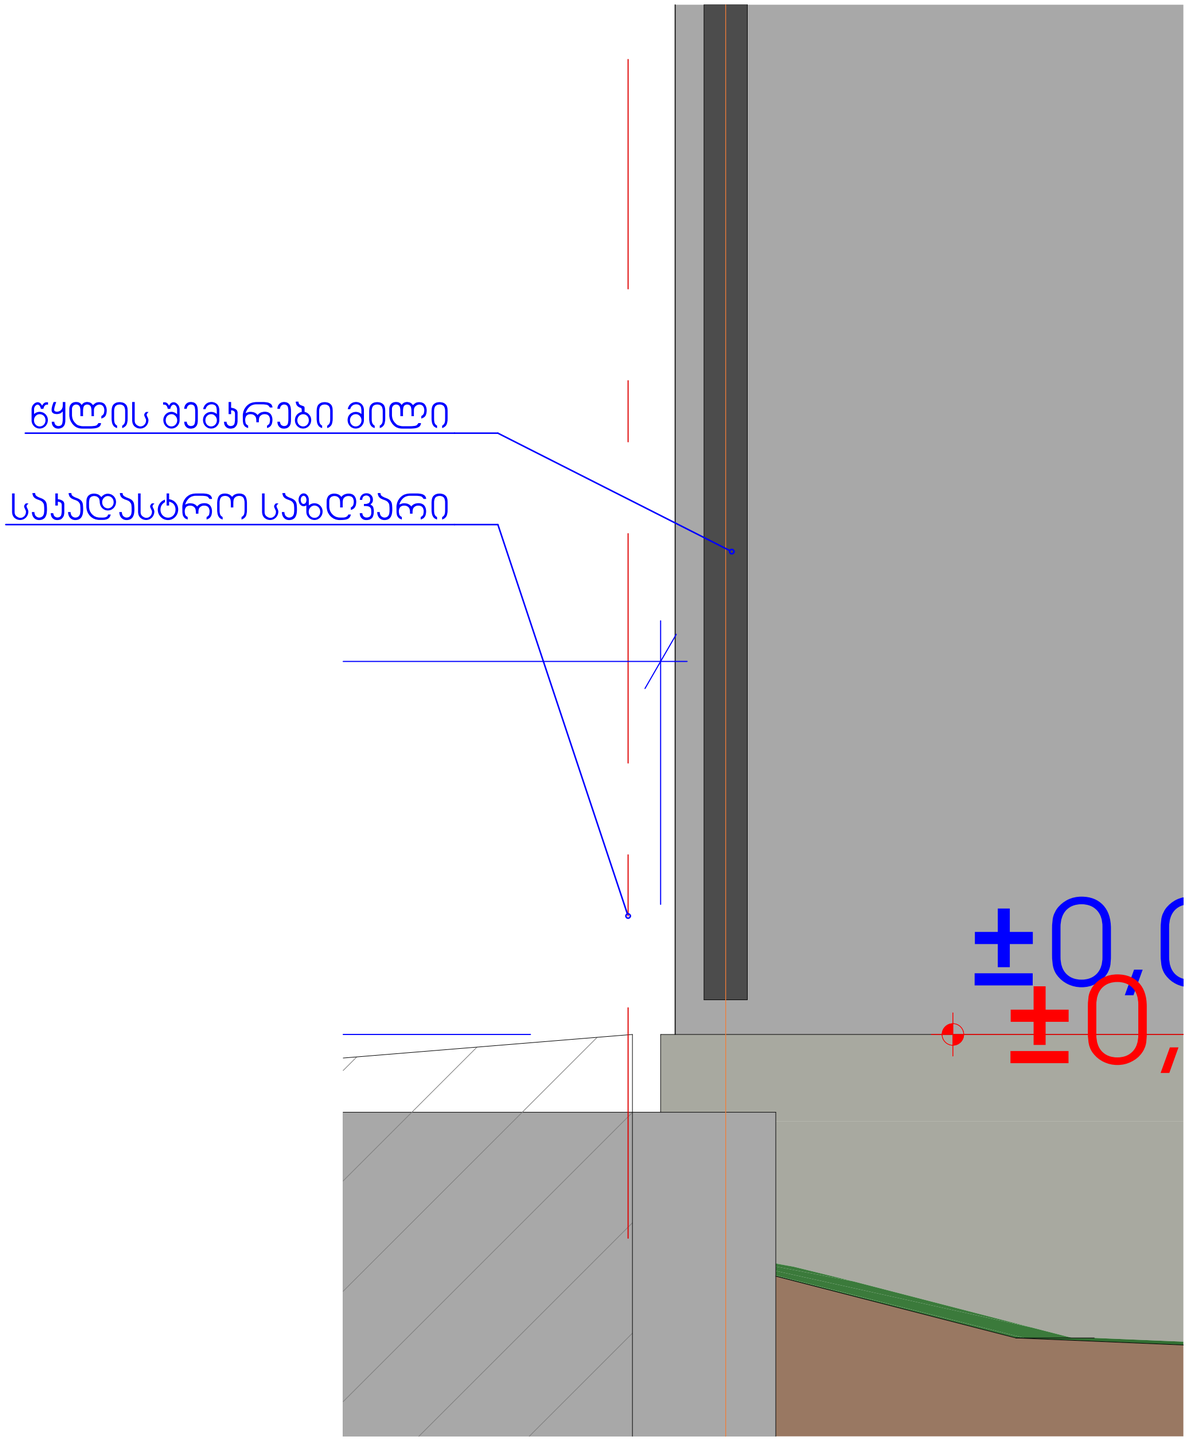

დამკვეთი	
შპს "ილიბეჯ"	
პროექტის მდებარეობა / მისამართი	
ქალაქი თბილისი, დიდი ლილო, სოფელი დიდი ლილო	
საკადასტრო კოდი	81.08.16.848
პროექტის სახელწოდება	
საწყობი	
პირობითი აღნიშვნები	
საკადასტრო საზღვარი	
ჭრილის ხაზი	
ღერძის ხაზი	
0.00 სიმაღლის ნიშნული	

#	მიწა ფარეშის ჭრილობიანი	მ²
1.		
2.		
3.		
4.		
5.		
6.		
7.		
8.		
9.		
10.		
11.		
12.		
13.		
	სულ ფარეში	

საპროექტო ორგანიზაცია	
თბილისი, გრიბოედოვის ქ. N4 II სართული ტელ: 2 96 34 43 2 45 19 00	
პროფესიონალურ ვერსიაში გაშვებულია პირველ	
საპროექტო ჯგუფი	ხელმოწერა
დირექტორი	
ბ. ჩანტლაძე	
არქიტექტორი	
თ. ბანძაშვილი	
ნახაზის / მოცემულობის დასახელება	
დეტალი	
მასშტაბი	1:100
ფერცული	
ფორმატი	
თარიღი	2025
სტადია	პროექტის შეთანხმება