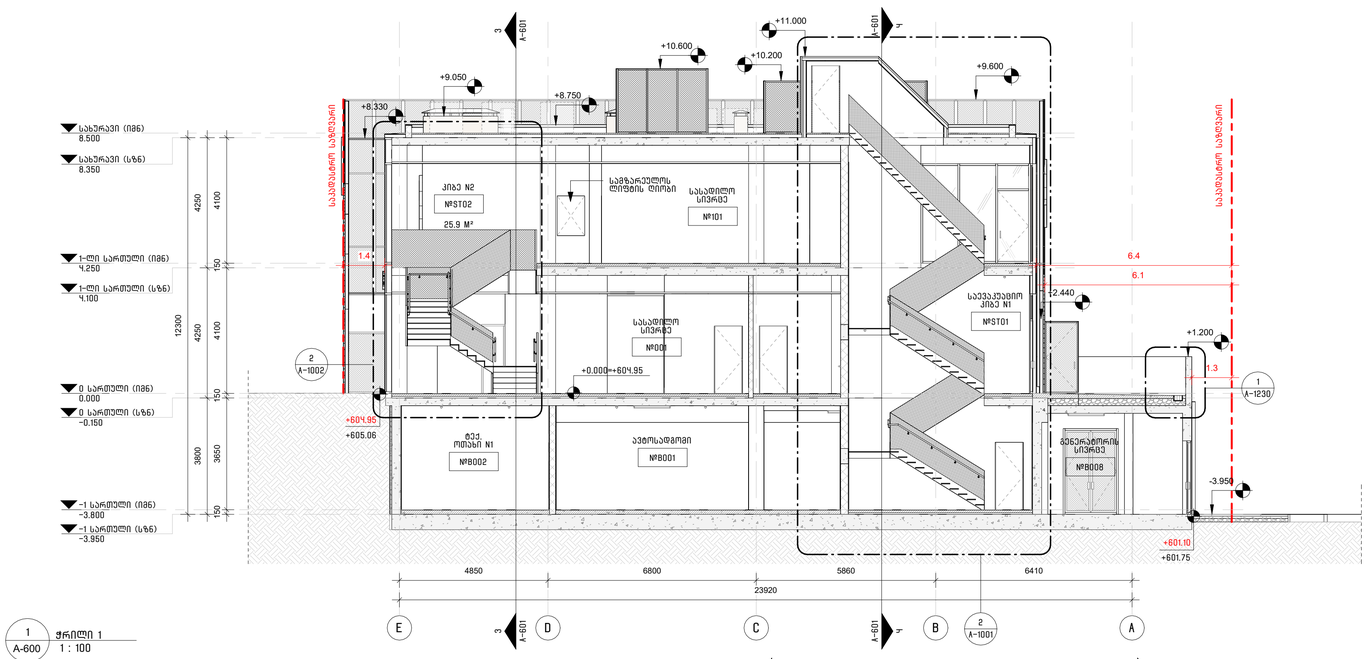

1 A-600 **ჭრილი 1**
1 : 100

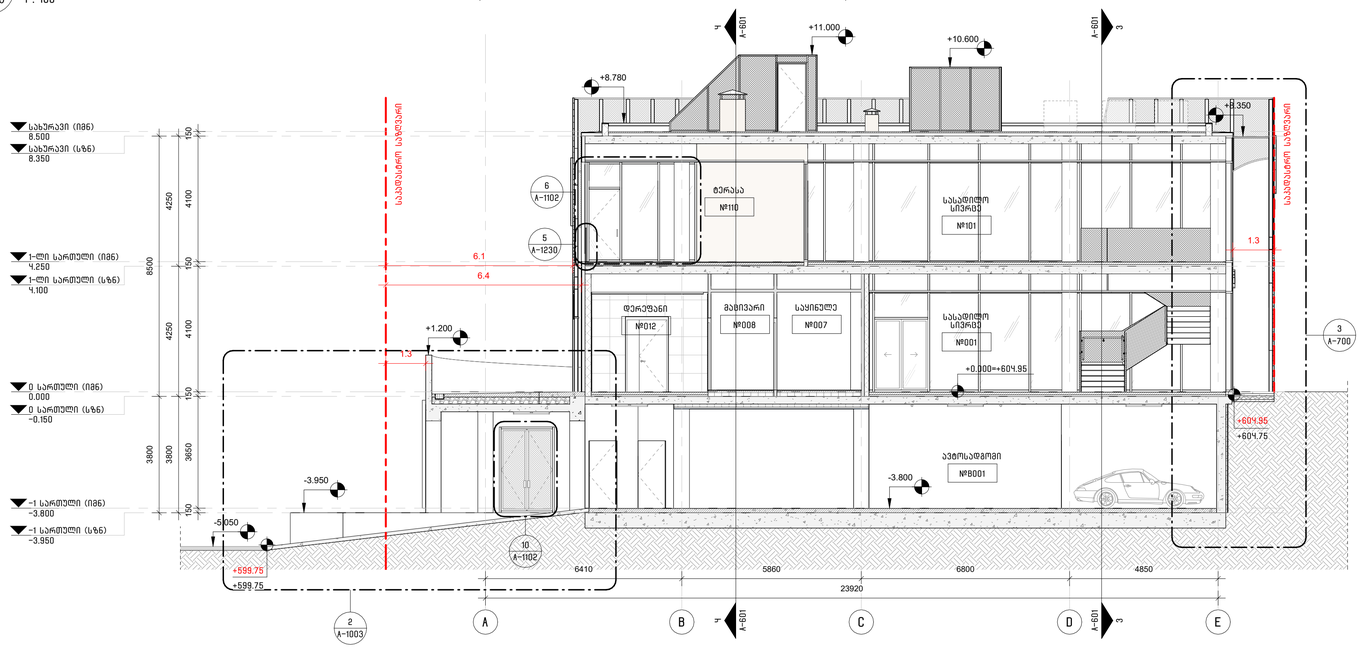

2 A-600 **ჭრილი 2**
1 : 100

ჭრილების შენიშვნები:

1. დაბეტონების ინფორმაცია მექანიკის დეტალების შესახებ იხილეთ A-1230 – A1233 გვერდებზე.
2. დაბეტონების ინფორმაცია ლიფტისა და კიბის შესახებ იხილეთ A-1200 A-1210 გვერდზე.

არქიტექტორი :

შ.პ.ს. "თიმ თუ"

თბილისი, საქართველო, 0179 | ფალიაშვილის ქ. #37
teamtwo.ge

დამკვეთი :

შპს "თ დ კ რესტორნები"

სართულის დიაგრამა :

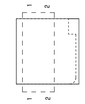

გეგმის დიაგრამა :

რევიზია :

რიგი	ნომერი	თარიღი	განმარტება

დირექტორი / არქიტექტორი : ნ. ნადარეიშვილი

მთავარი არქიტექტორი : შ. სამანელიძე

არქიტექტორი : ს. მაღლაფერიძე

პროექტის სახელი:

მაკდონალდსი ლისზე

სტატუს/ეტაპი:

III ეტაპი – მუნიციპალიტეტთან შესათანხმებელი დოკუმენტაცია

თარიღი: **2026**

ნახაზის სახელი:

ჭრილები

ფურცლის ზომა: **A1**

ნახაზის ნომერი:

A-600

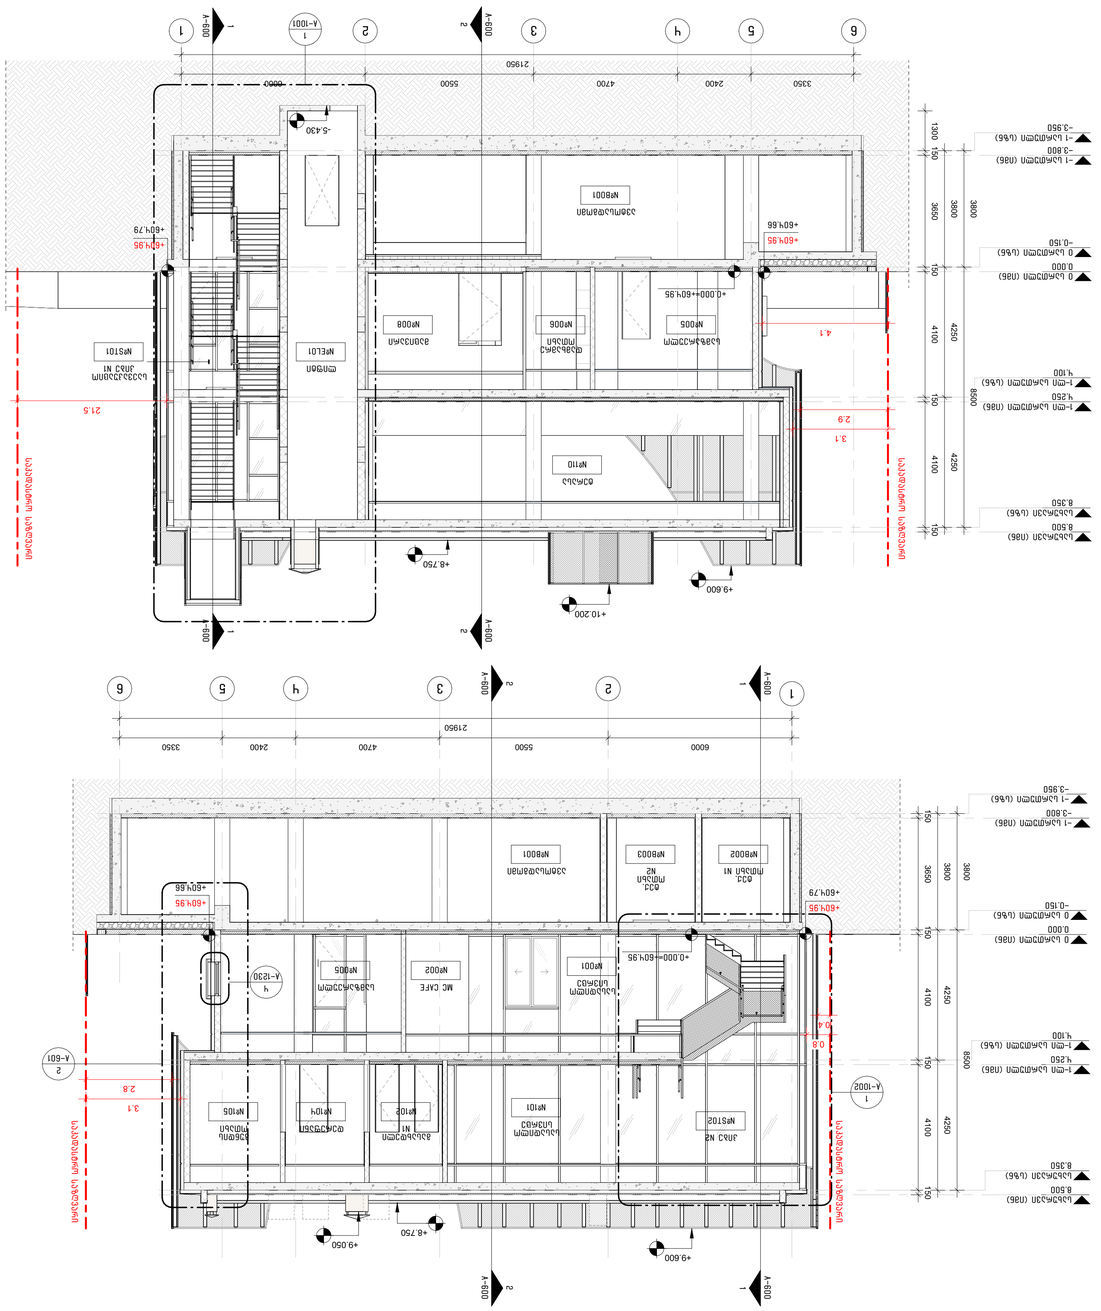

0 სართული (იმნ)
0.000

1 2 3 5

1-ლი სართული (იმნ)
4.250

- 1 სართული (იმნ)
-3.800

სახურავი (იმნ)
8.500

0 სართული (სზნ)
- 0.150

1-ლი სართული (სზნ)
4.100

სახურავი (სზნ)
8.350

-1 სართული (სზნ)
- 3.950

2

A-600

2

A-600

4 6

1

A-600

1

A-600

საკადასტრო საზღვარი

საკადასტრო საზღვარი

6000 5500 4700 2400 3350

21950

150 4100 150 4100 150 3650 150

4250 4250 3800

8500 3800

3.1

+0.000=+604.95

სასადილო
სივრცე

#101

სასადილო
სივრცე

#001

mc cafe

#002

დერეფანი

#104

გუნდის
ოთახი

#105

გასახდელი
N1

#102

კიბე N2

#st02

ავტოსადგომი

#b001

ტექ. ოთახი
N2

#b003

ტექ. ოთახი N1
#b002

სამზარეულო

#005

+9.600

+8.750

A-1002

1

+604.95

+604.79

+604.95

+604.66

0.4

0.8

+9.050

2.8

A-601

2

A-1230

4

3 3

4 4

0 სართული (იმნ)
0.000

5 3 2 1

1-ლი სართული (იმნ)
4.250

-1 სართული (იმნ)
- 3.800

სახურავი (იმნ)
8.500

0 სართული (სზნ)
-0.150

1-ლი სართული (სზნ)
4.100

სახურავი (სზნ)
8.350

-1 სართული (სზნ)
- 3.950

2

A-600

2

A-600

6 4

1

A-600

1

A-600

3350 2400 4700 5500 6000

21950

საკადასტრო საზღვარი

საკადასტრო საზღვარი

4.1

2.9

3.1

21.5

+9.600

+8.750

+0.000=+604.95

სამზარეულო

#005

მაცივარი

#008

ავტოსადგომი

#b001

ლიფტი

#el01

საევაკუაციო
კიბე N1

#st01

ტერასა

#110

დამხამრე
ოთახი

#006

A-1001

1

1300 150 3650 150 4100 150 4100 150

3800 4250 4250

3800 8500

-5.430

+604.95

+604.79

+604.95

+604.66

+10.200

ჭრილების შენიშვნები:

1.

2.

დამატებითი ინფორმაცია შეერთების დეტალების

შესახებ იხილეთ A-1230 - A1233 გვერდებზე. დამატებითი ინფორმაცია იატაკისა და კედლის პიტების
შესახებ იხილეთ A-1200 A-1210 გვერდზე.

0 სართული (იმნ)
0.000

5

1-ლი სართული (იმნ)
4.250

სახურავი (იმნ)
8.500

0 სართული (სზნ)
- 0.150

1-ლი სართული (სზნ)
4.100

სახურავი (სზნ)
8.350

200მმ YTONG-ის D350
სიმკვრივის აირბლოკი

საფასადე პანელი

სამონტაჟო სისტემა

თბოიზოლაციის დამცავი
ფენა (2 მმ.)

მინერალური ბამბა (100მმ)

ჰიდროიზოლაცია (2 ფენა)

200მმ YTONG-ის D350
სიმკვრივის აირბლოკი

ჰიდროიზოლაცია (2 ფენა)

ცემენტით მოჭიმვა

მინერალური ბამბა (100მმ)

ჰიდროიზოლაცია (2 ფენა)

რკინა-ბეტონი

მინერალური ბამბა (50მმ)

150

4100

150

4100

150

4250

4400

200მმ YTONG-ის D350
სიმკვრივის აირბლოკი
სამონტაჟო სისტემა
საფასადე პანელი

რკინა-ბეტონი

მინერალური ბამბა (50მმ)

იატაკის მოპირკეთება

თვითსწორებადი ხსნარი

ცემენტით მოჭიმვა

ცემენტით მოჭიმვა

წებო

200მმ YTONG-ის D350
სიმკვრივის აირბლოკი

სამონტაჟო სისტემა

საფასადე პანელი

რკინა-ბეტონი

50მმ მეტალის პროფილი
გარდექსის ფილა 12.5 მმ

მინერალური ბამბა (50მმ)

მინერალური ბამბა (50მმ)

CM.20.01 FP.00.02

FL-01A

თუნუქის ფურცლით ჩახურვა

თუნუქის ფურცლით ჩახურვა

D
3788

წებო

მინერალური ბამბა (50მმ)

ცემენტით მოჭიმვა

თვითსწორებადი ხსნარი

იატაკის მოპირკეთება

FL-01A

რკინა-ბეტონი

არქიტექტორი: შ.პ.ს. "თიმ თუ"

teamtwo.ge

თბილისი, საქართველო, 0179 |
ფალიაშვილის ქ. #37

დამკვეთი:

სართულის დიაგრამა:

გეგმის დიაგრამა:

რევიზია:

ნახაზის სახელი:

ნახაზის ნომერი:

სტატუსი /ეტაპი:

თარიღი:

პროექტის სახელი:

ფურცლის ზომა: A1

შპს "თ და კ რსტორნები "

დირექტორი /
არქიტექტორი: ნ. ნადარეიშვილი

არქიტექტორი: ს. მამულაშვილი

მთავარი არქიტექტორი: შ. საგანელიძე

A-601

2026

III ეტაპი -
მუნიციპალიტეტთან
შესათანხმებელი
დოკუმენტაცია

მაკდონალდსი ლისზე

ჭრილები

A-601 1 : 100

3 ჭრილი 3

A-601 1 : 100

4 ჭრილი 4

რიგი ნომერი თარიღი განმარტება

A-601 A-601 1 : 25

2 ფასადის კედლის ჭრილი

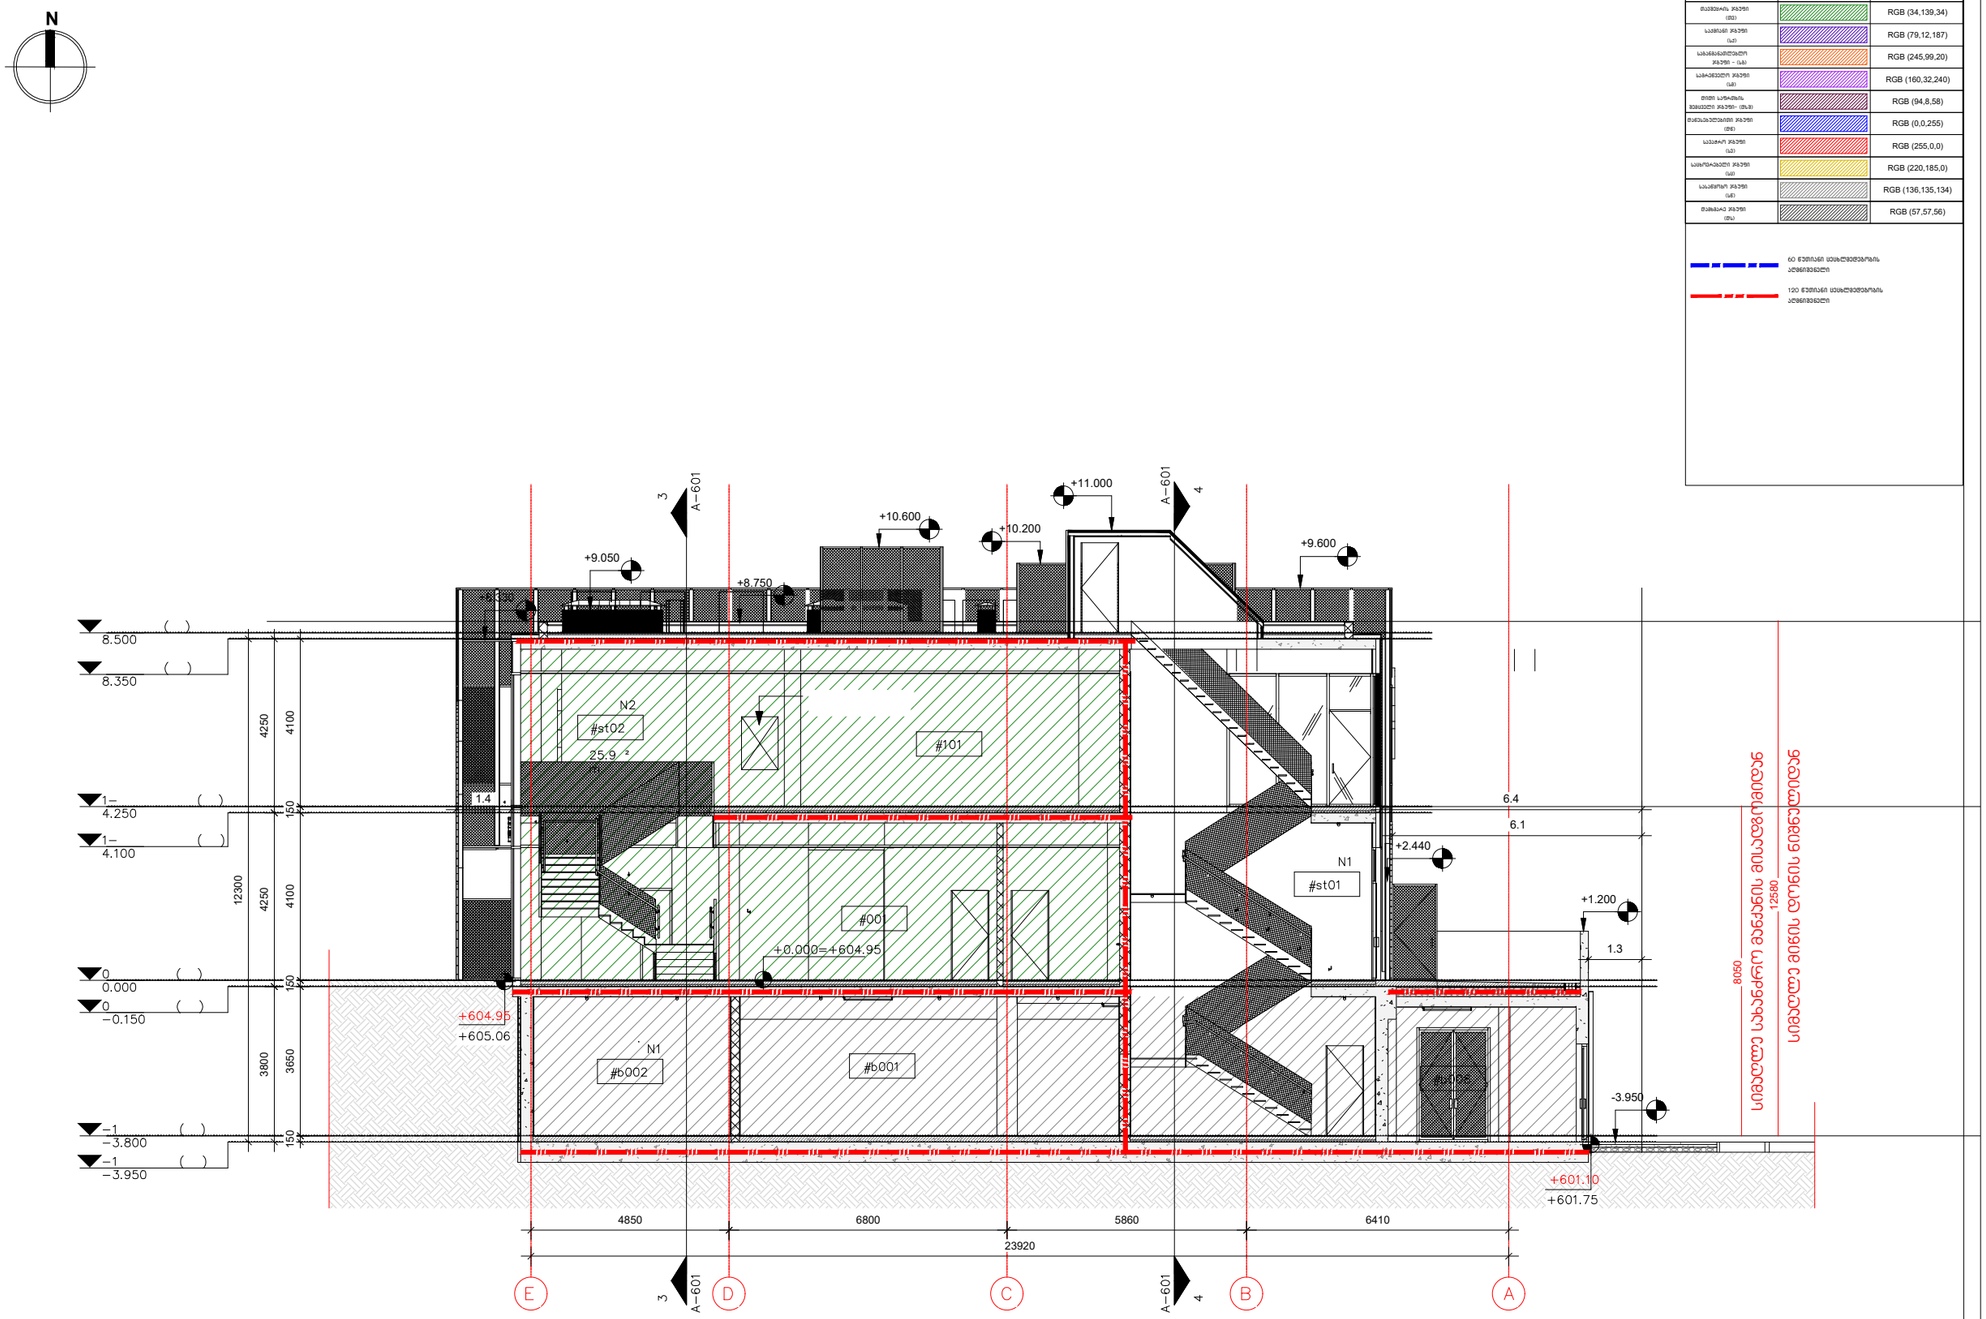

N A3 შპს "თ და კ რესტორნები" არქიტექტორი: დამკვეთი: სართულის დიაგრამა: გეგმის დიაგრამა: ნახაზის სახელი:

ნახაზის ნომერი:

სტატუსი / ეტაპი:

თარიღი:
პროექტის სახელი:

ფურცლის ზომა:
დირექტორი / არქიტექტორი :

მუნიციპალიტეტთან

შესათანხმებელი

დოკუმენტაცია

მაკდონალდსი ლისზე

ჭრილი 2026 შ.პ.ს. "თიმ თუ" თბილისი, საქართველო,0179/ ფალიაშილის 37# www.teamtwo.ge dakavebulobis jgufebi dakavebulobis jgufis aRniSvna feris kodi TavSeyris jgufi (Tv) saqmiani jgufi (sq) saganmanaTleblo jgufi - (sg) samrewvelo jgufi (sm) didi safrTxis Semcveli jgufi- (dsS) dawesebulebiTi jgufi (dw) savaWro jgufi (sv) sacxovrebeli jgufi (sc) sasawyobo jgufi (sw) damxmare jgufi (ds) RGB (34,139,34) RGB (79,12,187) RGB (245,99,20) RGB (160,32,240) RGB (94,8,58) RGB (0,0,255) RGB (255,0,0) RGB (220,185,0) RGB (136,135,134) RGB (57,57,56) dakavebulobis jgufebis aRniSvnebi 60 wuTiani cecxlmedegobis aRmniSvneli 120 wuTiani cecxlmedegobis aRmniSvneli

8050

12580 სიმაღლე მიწის დონის ნიშნულიდან

სიმაღლე სახანძრო მანქანის მისადგომიდან 4850 6800 5860 6410 23920

4100 150 4100 150 3650 150

4250 4250 3800

12300

აააააააააა აააააა

აააააააააა აააააა 1.3 6.1 1.4 6.4 ² +1.200 +8.750 +8.330 +9.050 +2.440 -3.950 +10.600 +10.200 +11.000 +9.600