ფასადი 1-12 ღერძებში
მ.: 1:100

+79.95
+76.65
+73.35
+70.05
+68.85
+65.55
+62.25
+58.95
+55.65
+52.35
+49.05
+45.75
+42.45
+39.15
+35.85
+32.55
+29.25
+25.95
+22.65
+19.35
+16.05
+12.75
+9.45
+6.15
±0.00

შეილესება მაღალი ხარისხის ლესვით და შეიღებება დია ფერის წყალმედეგი საღებავით
თეთრი მეტალო-პლასტმასის ალათებით
ხის, დაიშარება ცეცხლგამძლე ხსნარით

შალუზი, დია ფერის, შეიღებება წყალმედეგი საღებავით

1,121.23
5,530
530.98

1
12

შეილესება მაღალი ხარისხის ლესვით და შეიღებება რუხი ფერის წყალმედეგი საღებავით
მინის მოპირკეთება
მინის ლიფტი
კონდიციონერი, გამათბობელი

	შ.პ.ს. „ამფიონი"				
დირექტორი		მ.ჩხაიძე	მრავალბინიანი საცხოვრებელი სახლი ქ. ოზნილის, ვაკე-საბურთალოს რაიონი მე-9 საავადმყოფოს ჩრდილოეთით (კორექტირება)		
არ.მთ.არქიტ		მ.ჩხაიძე			
არ.კონსტრ		ნ.სვანიძე			
შესრულა		მ.აბაიშვილი	მ 1:100	სტადია	შენიშვნა
არ.მთ. კონს.		მ.მელქნაბიშვილი	ფასადი 1-12 ღერძებში	არ.	
შეამოწმა		მ.ჩხაიძე		დაკვეთა №	

			ת.ב. „גפטס(ם60"
קסמ(ם60		גחבסמ	בפגשבשפסבס60 בשבס(ם6פמ(ם בשבקמ(ם60 בשפשם בשבקמ(ם60 קשבס(ם60 בשבס(ם6פמ(

ფასადი ა-ო ღერძებში
მ.: 1:100

შეღებვა მაღალი ხარისხის ლესვით და შეღებვა ღია შერის წყალმედეგი საღებავით

ხის, დაიზოლირება ცეცხლგამძლე ხსნარით

თეთრი მეტალო-პლასტმასის ალათებით

+79.95
+76.65
+76.65
+75.45
+73.35
+72.15
+72.15
+70.05
+68.85
+65.55
+65.55
+65.55
+62.25
+58.95
+55.65
+52.35
+49.05
+45.75
+43.70
+42.45
+39.15
+35.85
+32.55
+29.25
+25.95
+22.65
+19.35
+16.05
+12.75
+9.45
+6.15
±0.00
±0.00

შეღებვა მაღალი ხარისხის ლესვით და შეღებვა რუხი შერის წყალმედეგი საღებავით

შეღებვა მაღალი ხარისხის ლესვით და შეღებვა ღია შერის წყალმედეგი საღებავით

1,212.36
6,490
35.45

კონდიციონერი, გამათბობელი

ჟალუზი, ღია შერის, შეღებვა წყალმედეგი საღებავით

ა
ი

	შ.პ.ს. „ამშიონი"			
დირექტორი		მ.ჩხაიძე	მრავალბინიანი საცხოვრებელი სახლი ქ. ოზილის, ვაკე-საბურთალოს რაიონი მე-9 საავადმყოფოს ჩრდილოეთით (კორექტირება)	
არქიტექტორი		მ.ჩხაიძე		
კონსტრუქტორი		ნ.სვანიძე		
შესრულა		მ.აბაიშვილი	მ 1:100	სტადია: პრ. შეცდ.
პრ.მთ. კონს.		მ.მეძნაბიშვილი	ფასადი ა-ო ღერძებში	პრ.
შეამოწმა		მ.ჩხაიძე		დაკვეთა №

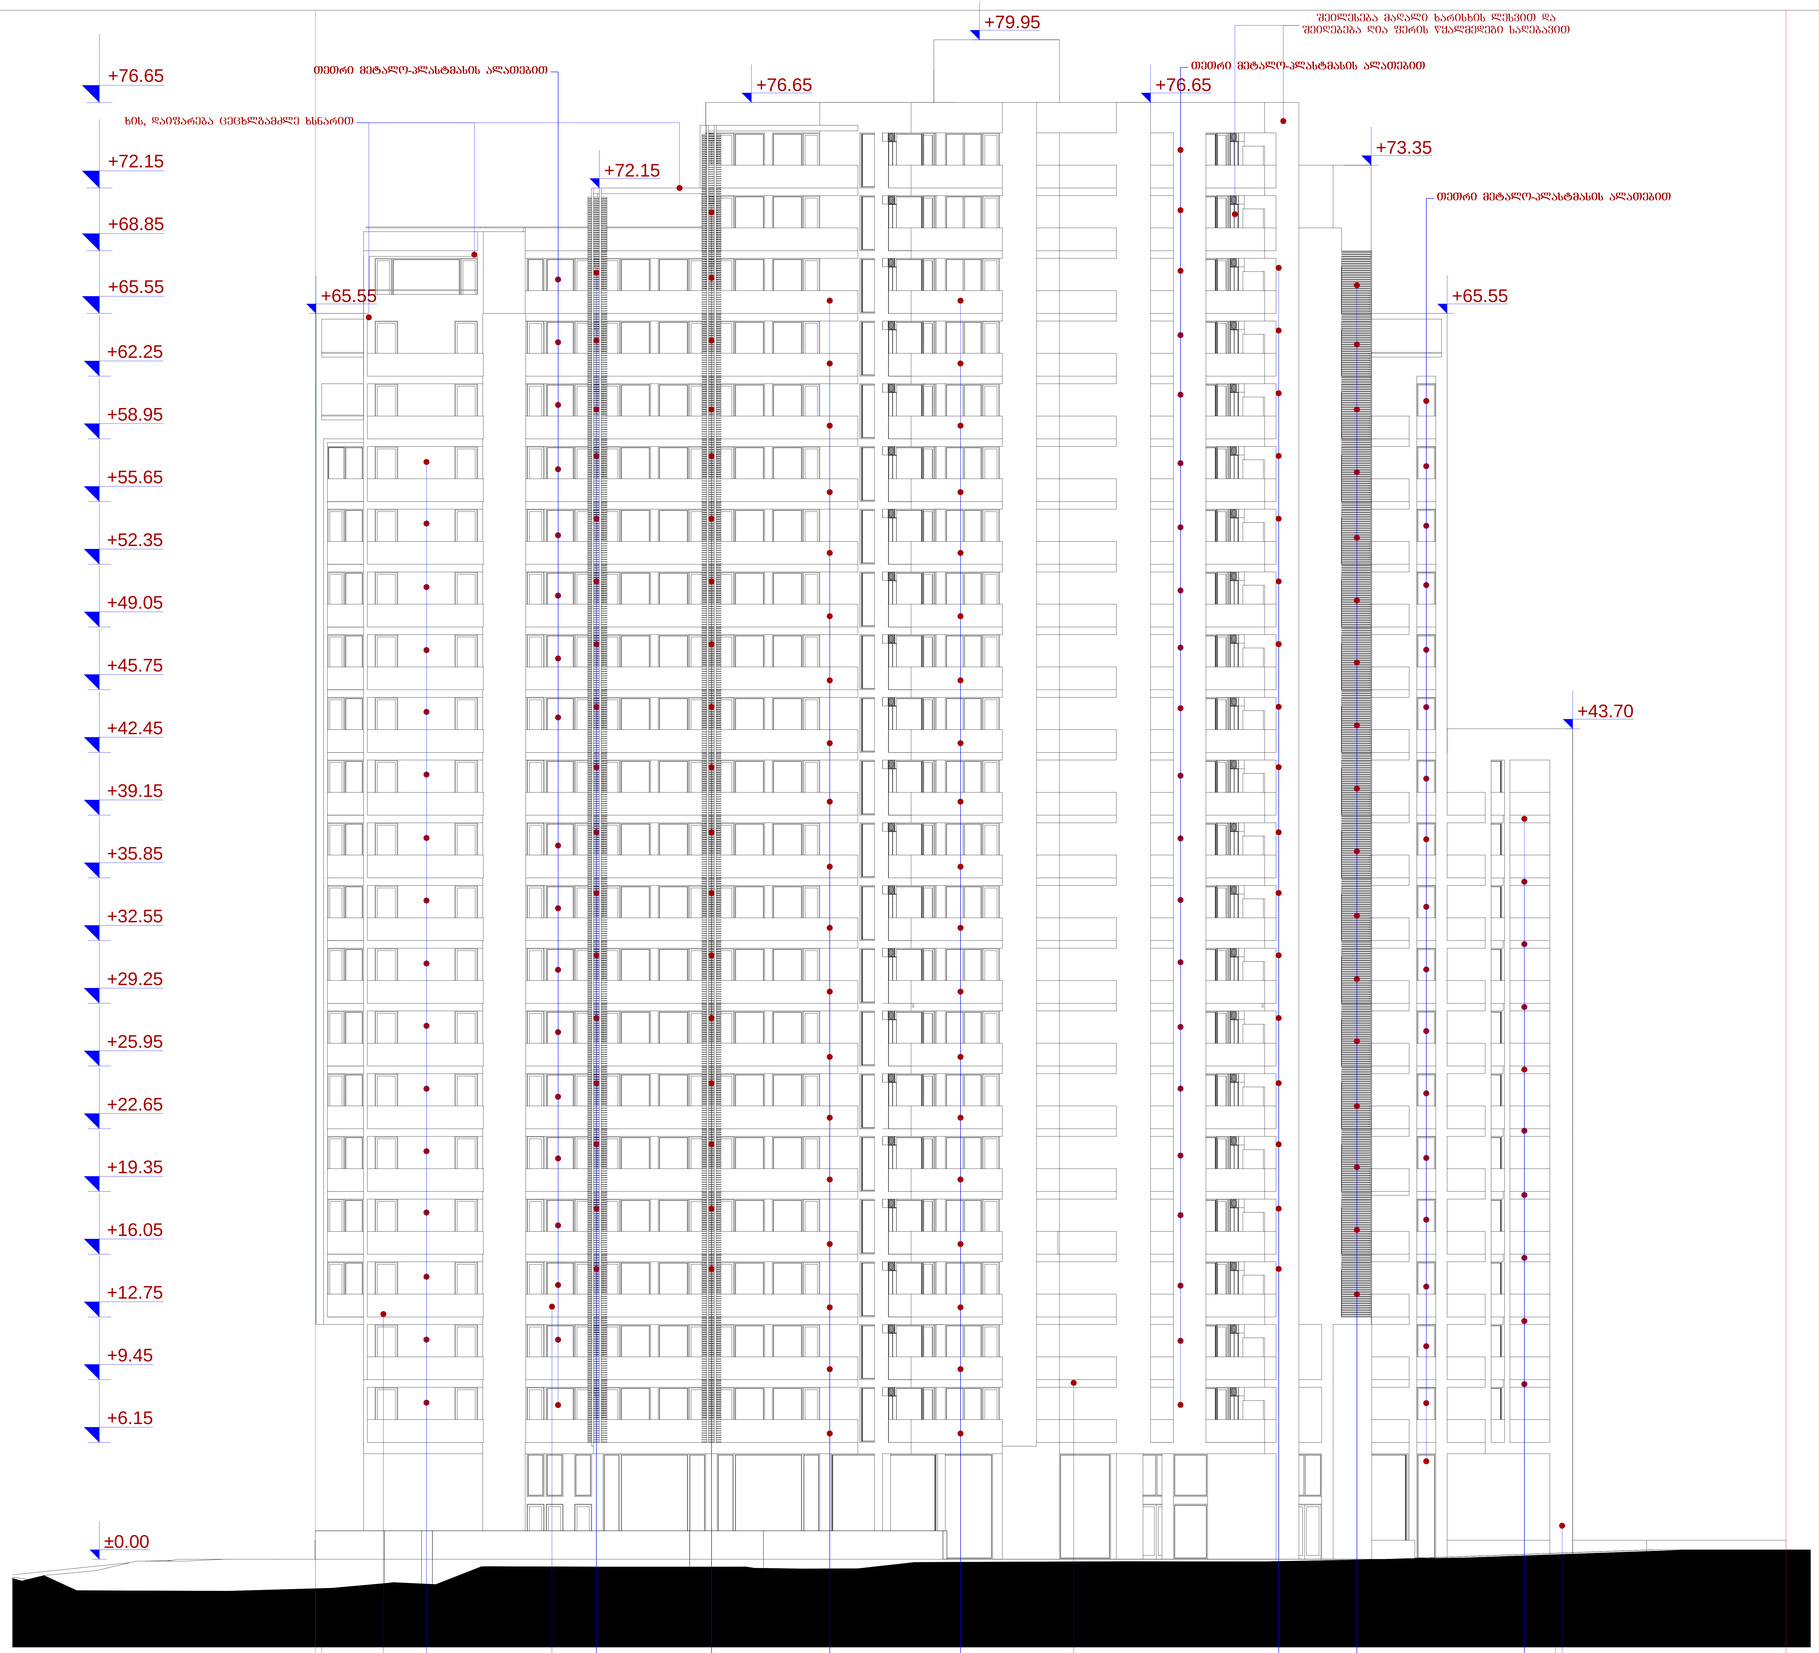

ფასადი ო-ა ღერძებში
მ.: 1:100

		შ.პ.ს. „ამფიონი"		
დირექტორი		მ.ჩხაიძე	მრავალბინიანი საცხოვრებელი სახლი ქ. ოზილის, ვაკე-საბურთალოს რაიონი მე-9 საავადმყოფოს ჩრდილოეთით (კორექტირება)	
არ.მთ.არქიტ		მ.ჩხაიძე		
პრ.პვტორი		ნ.სვანიძე		
შესრულა		მ.აბაიშვილი	მ 1:100	სტადია შუალ. შუალ.
არ.მთ. კონს.		მ.მექვაბიშვილი	ფასადი ო-ა ღერძებში	პრ.
შეამოწმა		მ.ჩხაიძე		დაკვეთა №