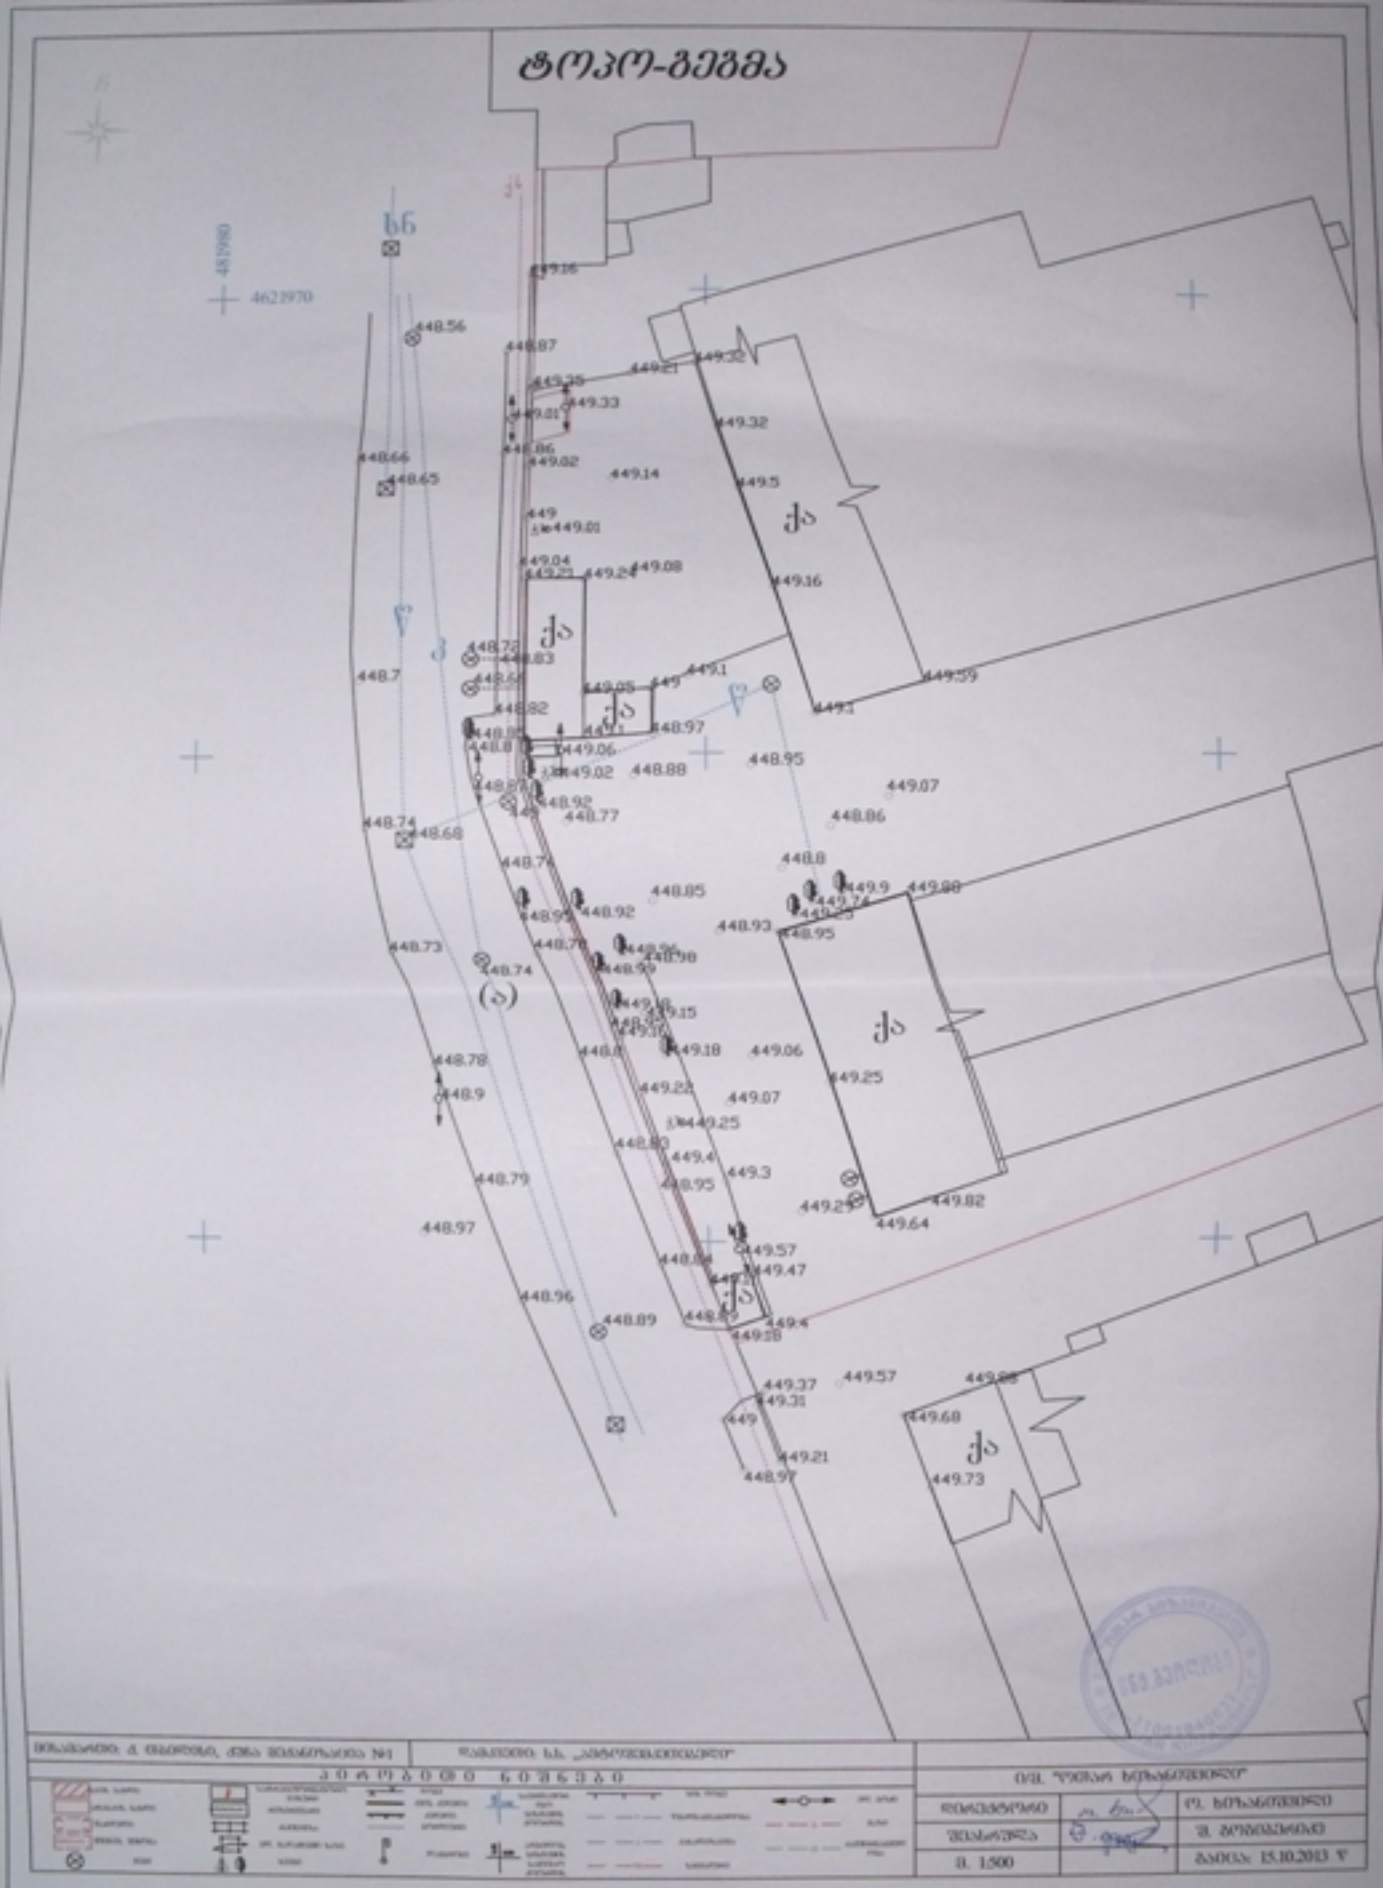

ტოპო-გეგმა


117.1 m²
62.9 m²
2,966.5 m²
301.0 m²
207.8 m²
124.7 m²
0.0 m²
246.6 m²
2.9 m²
1,482.3 m²
707.6 m²
403.2 m²
410.7 m²
61.1 m²
839.1 m²
19.4 m²
0.0 m²
საპროექტო შენობა
სადემონტაჟო შენობა
არსებული შენობა

გენგეგმა

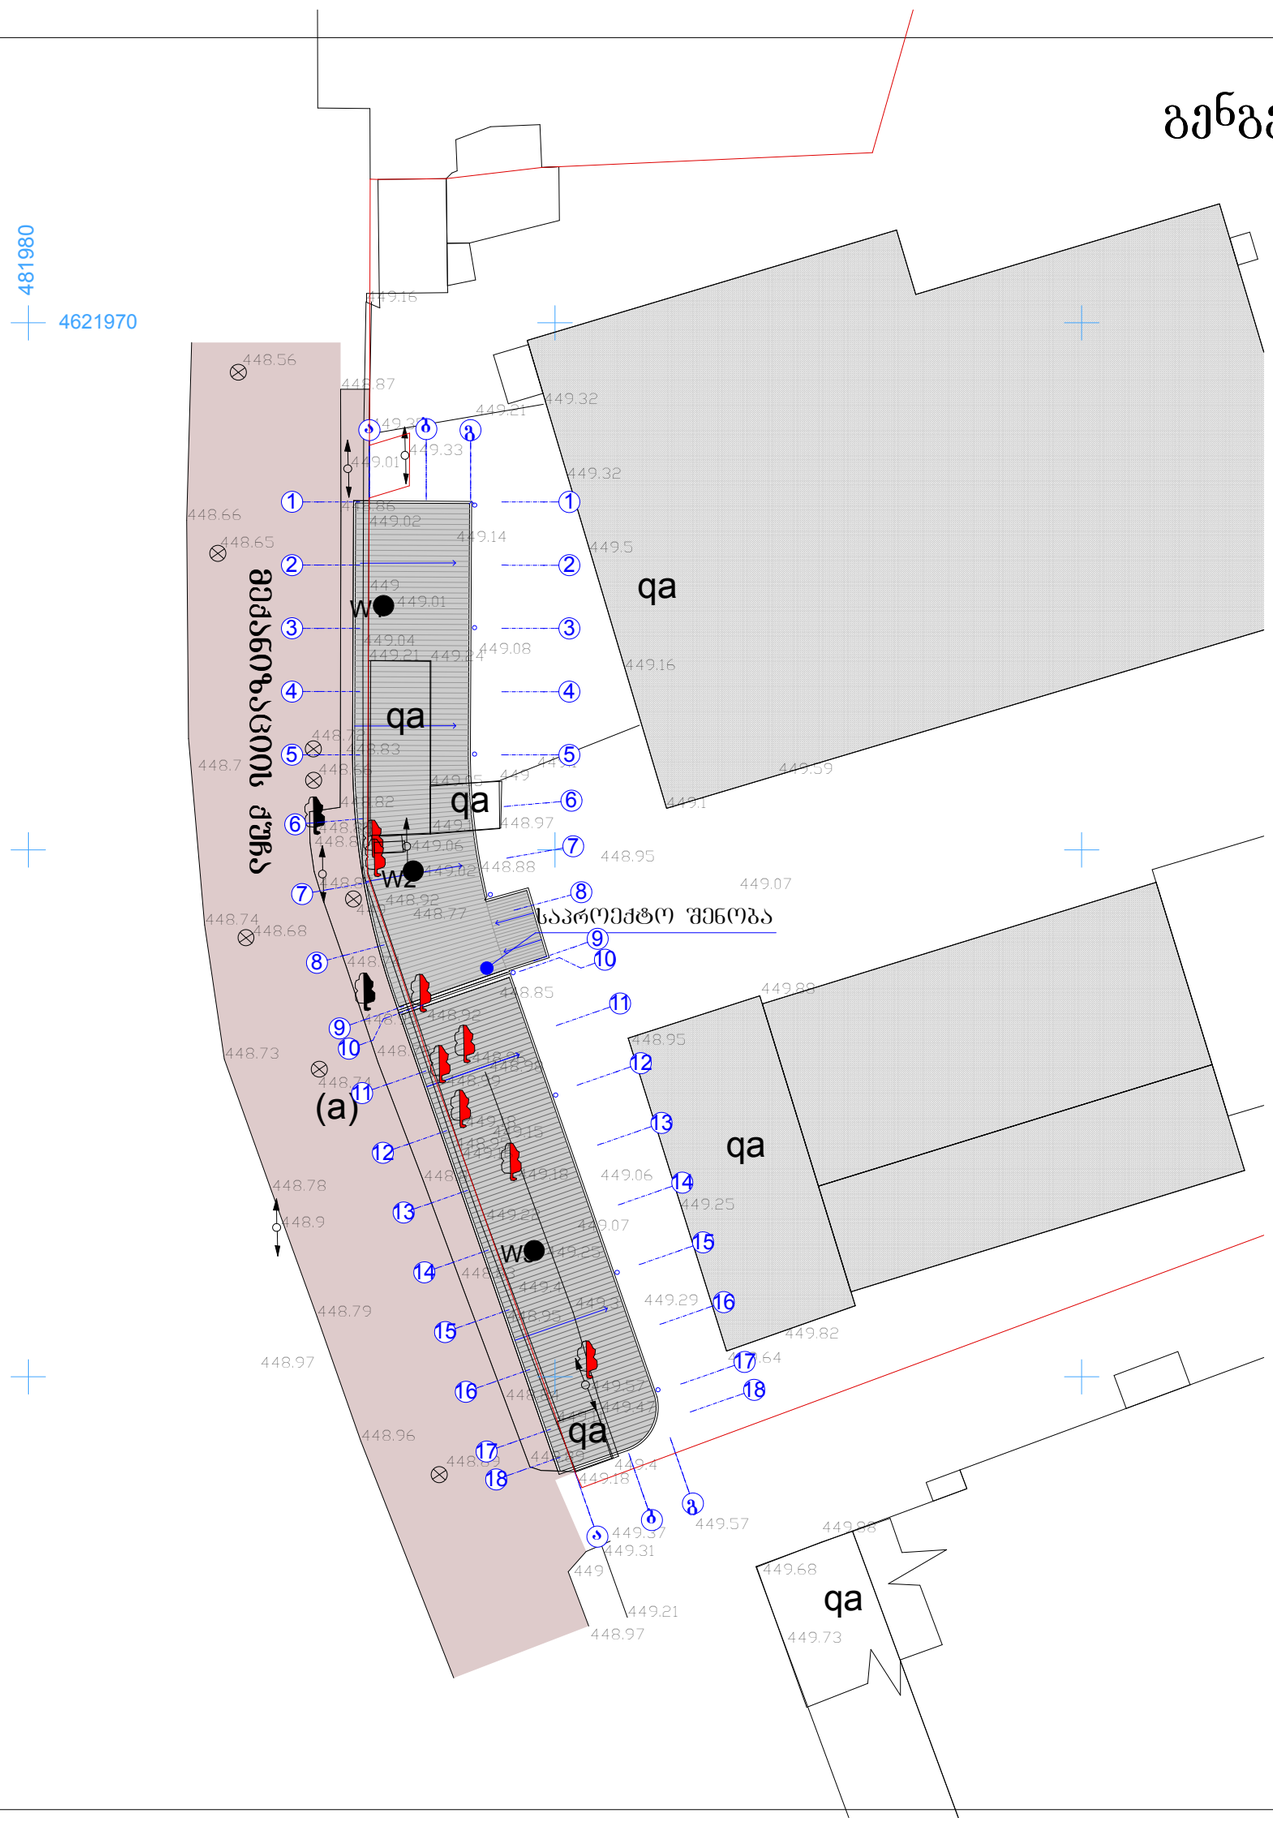

A-3	თბილისი 2013წ.		

ექსპლიკაცია

პირობითი ნიშნები

საკადასტრო საზღვარი

-3.100 არქიტექტურული ნიშნული

შენიშვნები

1.ნახაზზე საპროექტო ნიშნული ნოლი შეესაბამება აბსოლიტურ ნიშნულს 449.5
2.ნახაზ ზომები მოცემულია მეტრებში
3.ნახაზის ყველა ცვლილება მშენებლობისას შეთანხმებული უნდ იყოს პროექტის ავტორთან

დამკვეთი:
ს.ს. ავტოშემკეთებელი

პროექტის სახელწოდება
კომერციული შენობა

მისამართი
ქ. თბილისი, მექანიზაციის ქ. №1

შ.პ.ს. „ჰექსასტილი"

თანამდებობა	გვარი	ხელმოწერა	თარიღ.
დირექტორი	ლ.სიხარულიძე		
პროექტის ავტორი	ვ.იობიძე		

მასშტაბი		გენგეგმა	
თარიღი			
სტადია		ფურცლები	ფურც.
მ/პ			