
არსებული ჭრილი 1-1

პირობითი აღნიშვნები

- ტერიტორიის წითელი ხაზები
- სადემონტაჟო კედლები
- შესანარჩუნებელი კედლები

ს.კ. 01.15.05.061.019

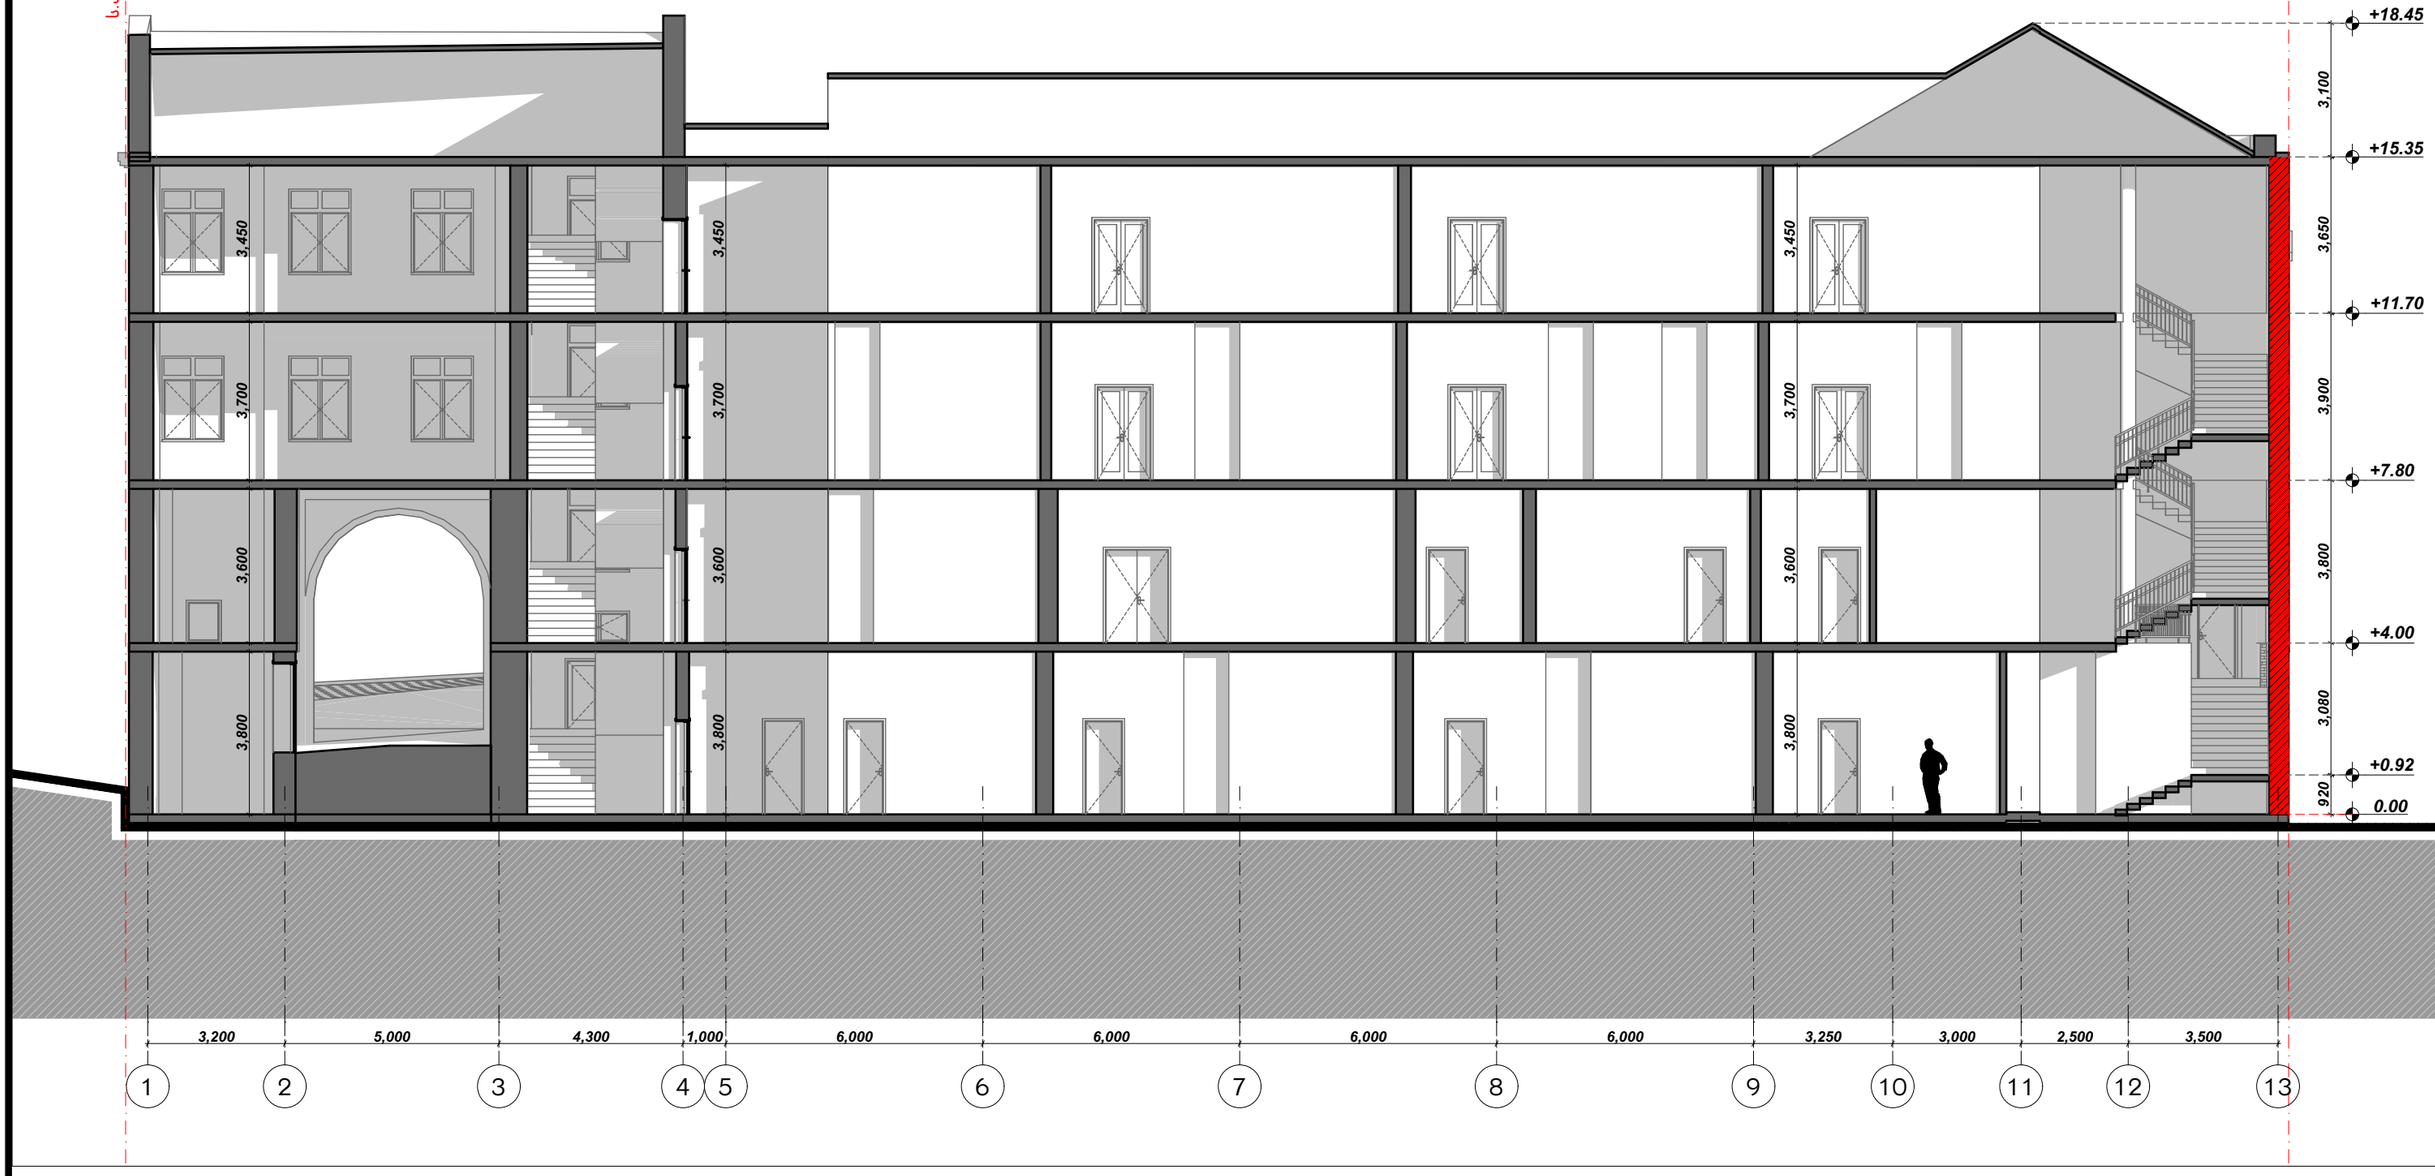


A.36


საპროექტო ჭრილი 1 - 1

ე ქ ს პ ლ ი კ ა ც ი ა

- ტერიტორიის წით. ხაზი
- ბლოკის კედლები
- ბეტონის კედლეი / კოლონები
- გასასვლელები / დერეფნები



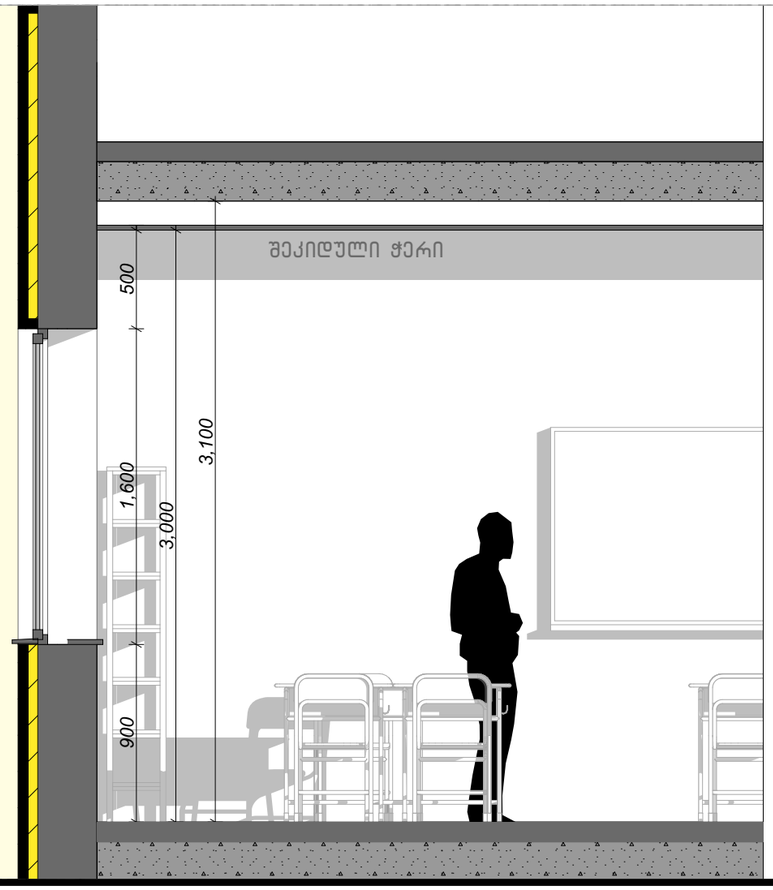

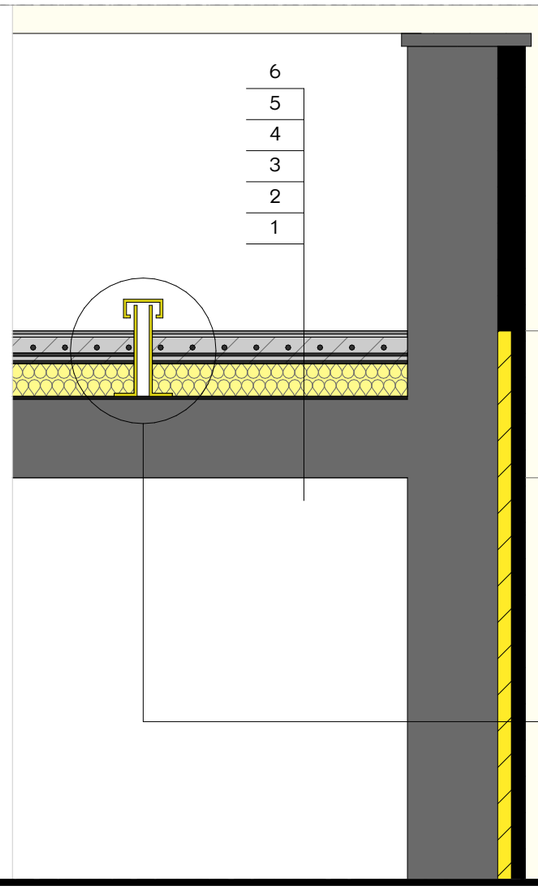


1 - რკინაბეტონის ფილა
2 - პოლიმერული ჰიდროსაიზოლაციო ლენტი 3მმ.
3 - სახურავის თბოიზოლაცია
(მაღალი სიმტკიცის ქვაბამბა 120მმ.)
4 - პოლიმერული ჰიდროსაიზოლაციო ლენტი 3მმ.
5 - ქვიშაცემენტის მოჭიმვა 100მმ.
(არმირებული 6მმ. უჯრით 200X200)
6 - ლინოკრომის ორი ფენა (ზედა ფენა ხაოიანი)

+13.70

+13.30

ბრტყელი გადახურვის ვენტილაცია

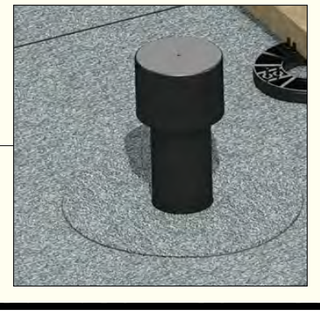

A.12