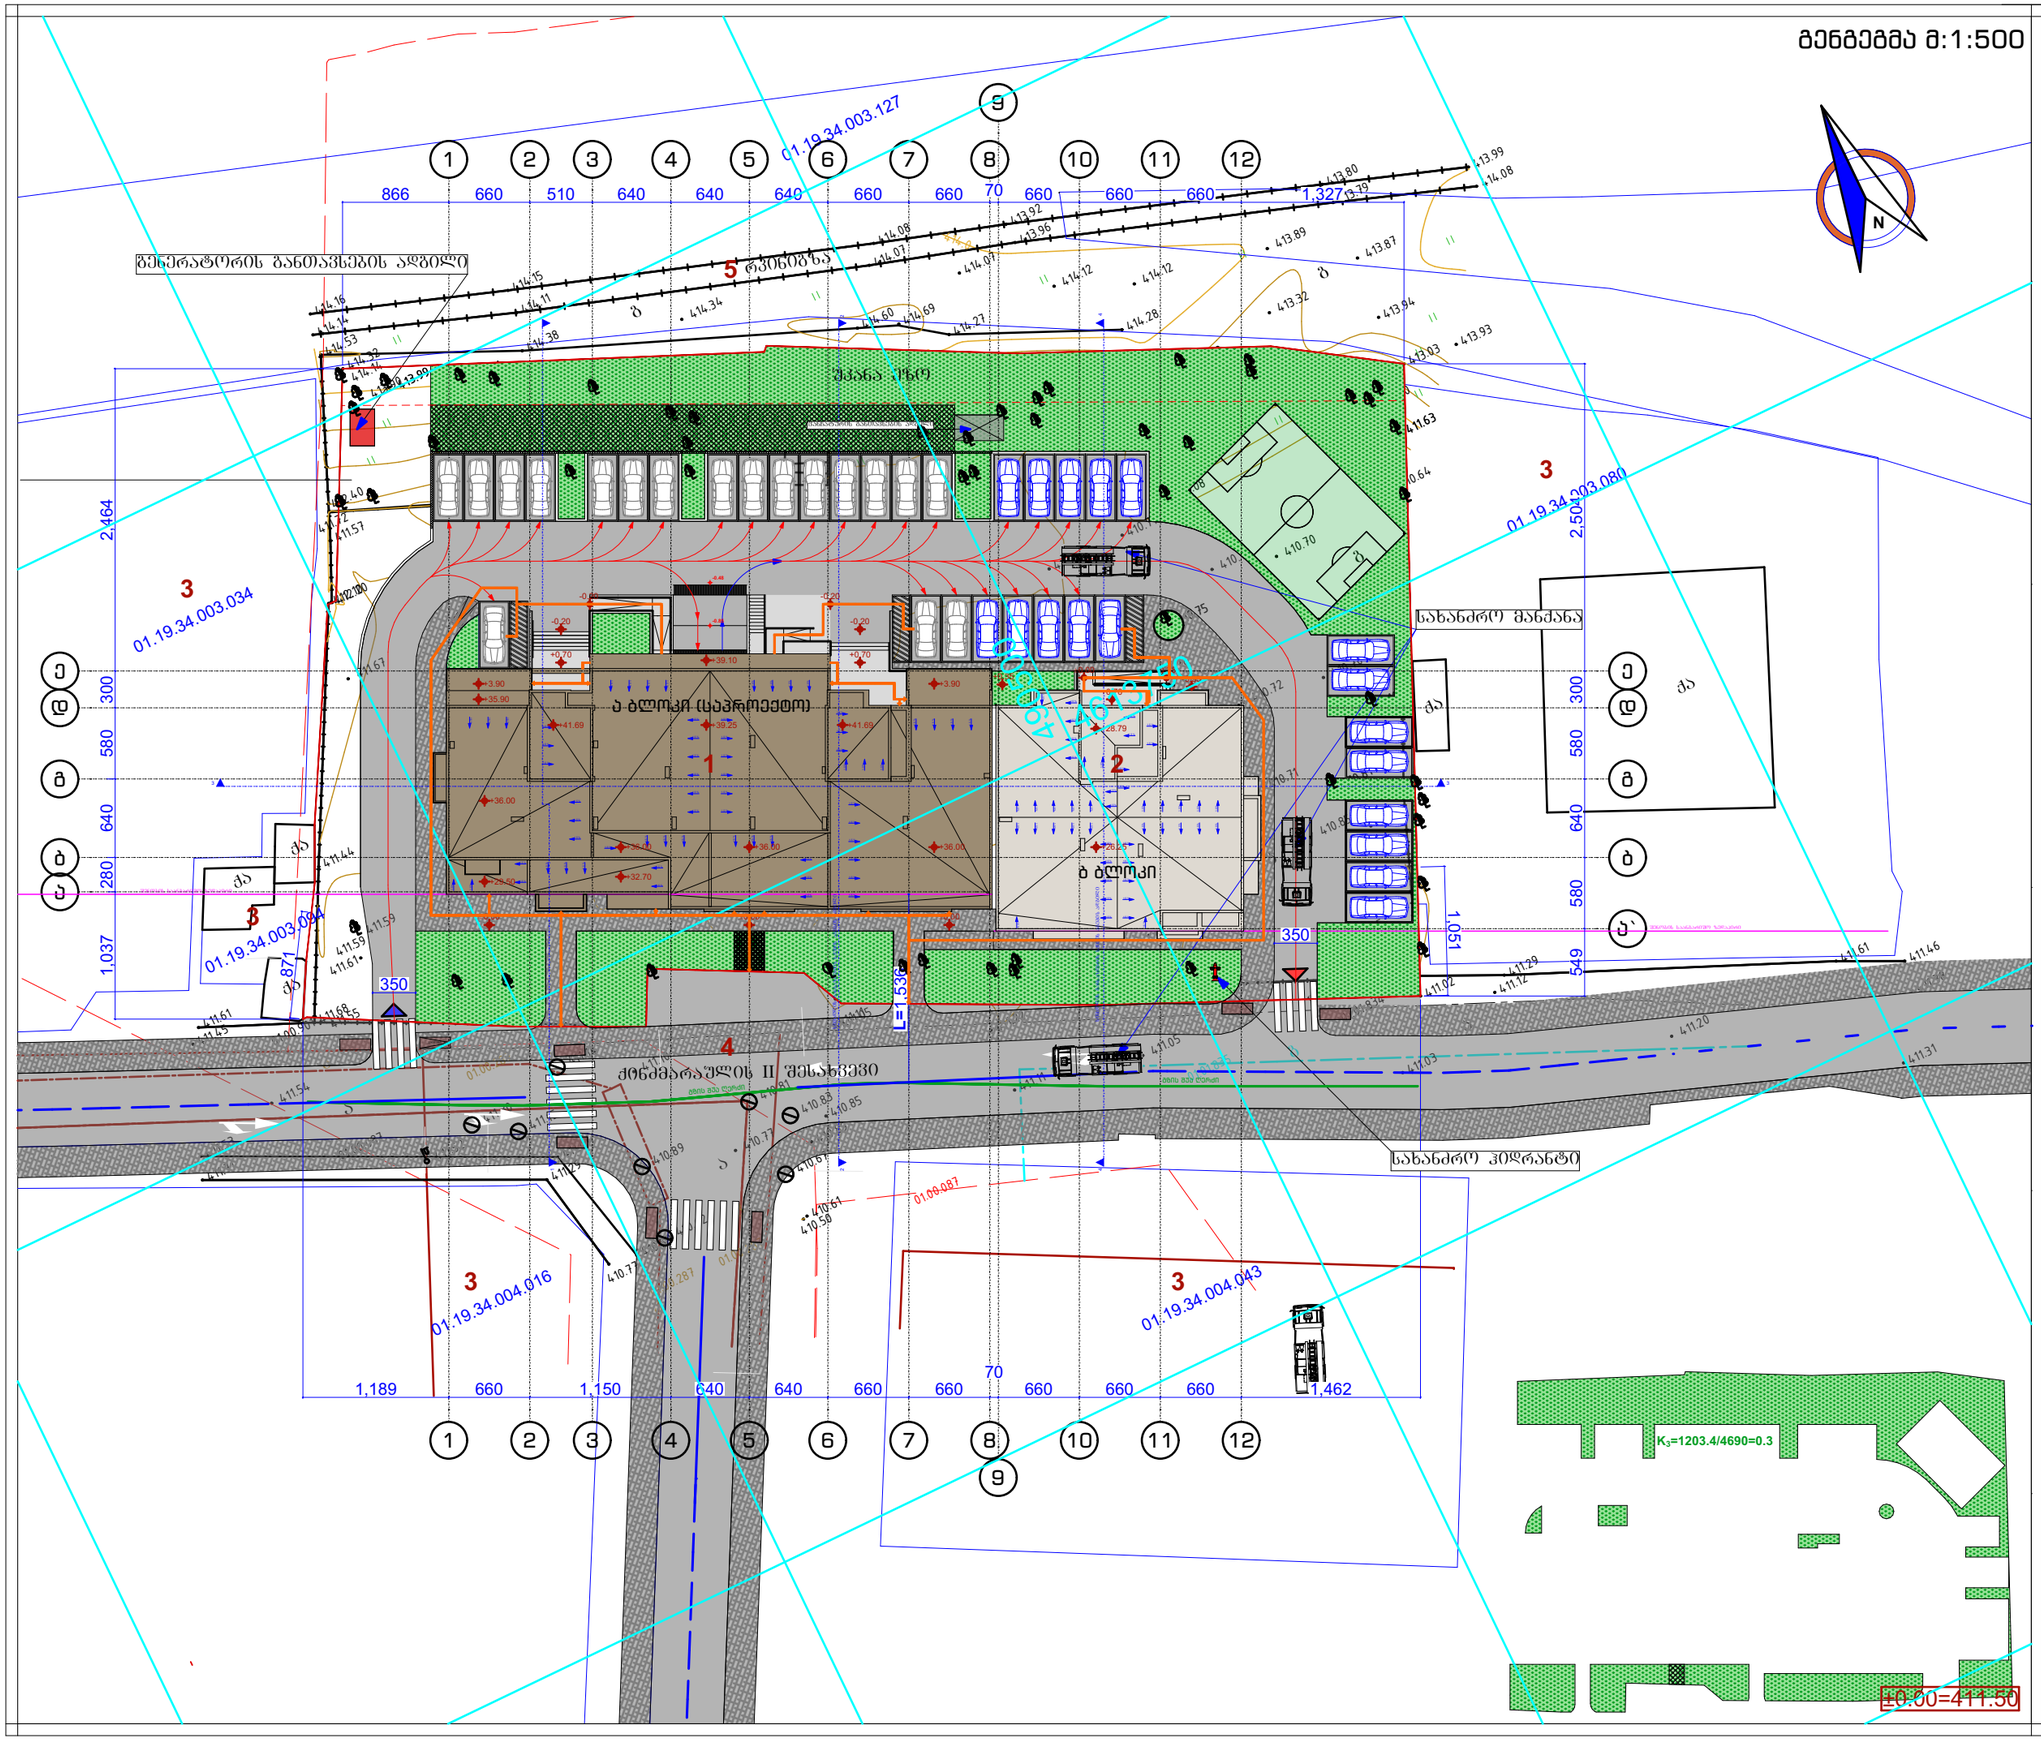

GSPublisherVersion 0.0.100.100

±0.00=(411,50)

ა.პ.

TBILQALAQPROEQTI

თბილქალაქპროექტი

შ.პ.ს.
"თბილქალაქპროექტი"

ა-101 1:500

სტადია ფურცელი რაოდენობა მასშტაბი

ნახაზის დასახელება:

გენგეგმა

გ. გვანცელაძე
ლ. ხუხახშვილი

ავტორები:

შეასრულა

დირექტორი:
პრ. მთ. არქ.:

გ. გვანცელაძე

ლ. ხუხახშვილი

თანამდებობა სახელი გვარი ხელმოწერა

მრავალბინიანი საცხოვრებელი
სახლი “ბ„ ბლოკი

პროექტის
სახელწოდება

მისამართი:

დამკვეთი:

შ.პ.ს. თმგ გრუპი
I/D ნომერი: 206107559

ქალაქი თბილისი, შესახვევი
ქინძმარაულის II, #4

ექსპლიკაცია:

1. ნახაზზე ზომები მოცემულია სანტიმრტებში
2. ნახაზზე ნიშნულები მოცემულია მეტრებში
3. ნახაზის ყველა ცვლილება მშენებლობისას
შეთანხმებული უნდა იყოს პროექტის ავტორთან

შენიშვნები:

ფორმატი A-3 2026 წ.

ლ. ხუხახშვილი

გენგეგმა მ:1:500

37

ს/კ 404892069

411.61
411.45

411.53
411.71

411.68

411.55

411.52

411.30

411.15

411.14

411.01
411.29

410.59
410.77

410.62

410.89

410.67

410.50

410.61

410.89

410.83

410.81
410.85

411.11

411.75
411.05

411.68

411.22

411.11

411.03

411.12

411.29

411.61

411.46
411.38

411.31

411.40

411.05

411.00

411.11

411.57

412.10 412.20

411.24

411.44

411.18

410.85

411.87

410.94

411.48

411.58

411.01

410.73

411.04

410.77

410.82

412.99

411.01

410.71

410.90

410.95

411.10

410.77

410.68

413.88

414.60

414.27
414.38

414.11

414.15

414.14

414.16

414.53

414.07

414.08

414.69

414.28

413.94
413.93

414.08

413.99

413.79

413.80

413.96

413.92

414.07

E:490497.92

N:4613736.71

Z411.26

412.40
411.72

411.00

411.00

412.0

413.00

414.0

414.0

410.64

410.70

410.76

410.70

410.73

410.95

411.21

411.61

411.12

414.12

414.12

413.87

414.34

414.23

413.79
413.21

411.20
411.05
411.10

411.54

410.77

410.85

411.67

410.95

410.72

413.89

413.32

411.59

411.73

410.81

410.80

410.75

411.36
411.95

411.63

411.53

412.03 412.01
411.75

412.28

413.58
413.01

413.79

414.01

413.07

413.90413.99

414.14

411.59

411.08

411.80

413.38

რკინიგზა

g

g

g

g

g

g

a

a

a

a

01.19.34.003.095

qa

qa

qa

qa
qa

01.19.34.003.094

01.19.34.003.034

01.19.34.003.127

01.19.34.003.080

01.19.34.004.043

01.19.34.004.016

411.02

413.03

414.32

01.00.087

01.00.087

01.00.901
01.00.287

01.00.287

01.00.287

k

k

k

01.01.835

g

01.01.834

w

ე ე

ა

1

1

2

2

3

3

4

4

5

5

6

6

8

8

ბ ბ

გ გ

დ დ

9

9

7

7

10

10

11

11

12

12

ა`

1

1

4 4

2 2

3 3

1,189 660 1,150 640 640 660 660

70
660 660 660 1,462

1,037 280 640 580 300 2,464

549 580 640 580 300 2,504

866 660 510 640 640 640 660 660 70 660 660 660 1,327

1,051
871
1,536

350

350

+0.70

±0.00 ±0.00 ±0.00

+0.70

+0.70

+3.90 +3.90

+36.00

+36.00 +36.00

+39.25 +41.69

+26.25

+28.79

-0.20 -0.20

+39.10

+35.90

+36.00
+32.70
+29.50

-0.20 -0.20

-0.35

±0.00 -0.35
+0.35

პანდუსი 6%

პანდუსი 6%

+41.69

-0.48

-0.85

±0.00=411.50

N

1.5 %

1.5 %

1.5 %

1.5 %

1.5 %

1.5 %

1.5 %

1.5 %
1.5 %
1.5 %

1.5 %

1.5 %

1.5 %

1.5 %

1.5 %

1.5 %

1.5 %

1.5 %

1.5 %

1.5 %

1.5 %

1.5 %

1.5 %

1.5 %

1.5 %
1.5 %

1.5 %

1.5 %
1.5 %

1.5 %

1.5 %

1.5 %

1.5 %

1.5 %

1.5 %

1.5 %

1.5 %

1.5 %

1.5 %

1.5 %

1.5 %

1.5 %

1.5 %

1.5 %

1.5 %

1.5 %

1.5 %

1.5 %

1.5 %

1.5 %

1.5 %

1.5 %

1.5 %

1.5 %

1.5 %

1.5 %

1.5 %

1.5 %

1.5 %

1.5 %

1.5 %

1.5 %

1.5 %

1.5 %

გენერატორის განთავსების ადგილი

სახანძრო ჰიდრანტი

უკანა ეზო

შენობის საანგარიშო ზედაპირი

სიმაღლის

L=

განსაზღვრის სქემის აგების ადგილი

სიმაღლის განსაზღვრის სქემის აგების ადგილი

შენობის საანგარიშო ზედაპირი

გზის შუა ღერძი

გზის შუა ღერძი

სახანძრო მანქანა

1.5 %

1.5 %

1.5 %

1.5 %

1.5 %

1.5 %

1.5 %

1.5 %

1.5 %

1.5 %

1.5 %

1.5 %

1.5 %

1.5 %

1.5 %

1.5 %

1.5 %

1.5 %

1.5 %

1.5 %
1.5 %

1.5 %

1.5 %

1.5 %

1.5 %

1.5 %

1.5 %

1.5 %

1.5 %

1.5 %

1.5 %

1.5 %

1.5 %

1.5 %

1.5 %

1.5 %

1.5 %

1.5 %

1.5 %

1.5 %

1.5 %

1.5 %

1.5 %

1.5 %
1.5 %

1.5 %

1.5 %

ფანჩატურის განთავსების ადგილი

K3=1203.4/4690=0.3

490500

4613750

ქინძმარაულის II შესახვევი

ა ბლოკი (საპროექტო)

1 2

3

3

3 3

4

5

3

ბ ბლოკი

1.საპროექტო შენობა (ა ბლოკი)
2.საპროექტო შენობა (ბ ბლოკი)
3.მომიჯნავე მიწის ნაკვეთები
4.ქინძმარაულის II შესახვევი
5.ჩიხის ლიანდაგი

ავტოსადგომი ა ბლოკისთვის (49 ც.)

ავტოსადგომი ბ ბლოკისთვის