
L.T.D ALFA

qalaqi Tbilisi, sofeli Txinvala, quCa mariam jambakur-orbeliani, #29 (s/k: 72.16.23.518)
mes. mariam kandelakis (p/n: 01008063186) sakuTrebaSi arsebuli 1200 kv.m. sasoflo-sameurneo
daniSnulebis miwis nakveTis da misi mimdebare teritoriis topografiuli

გეგმა

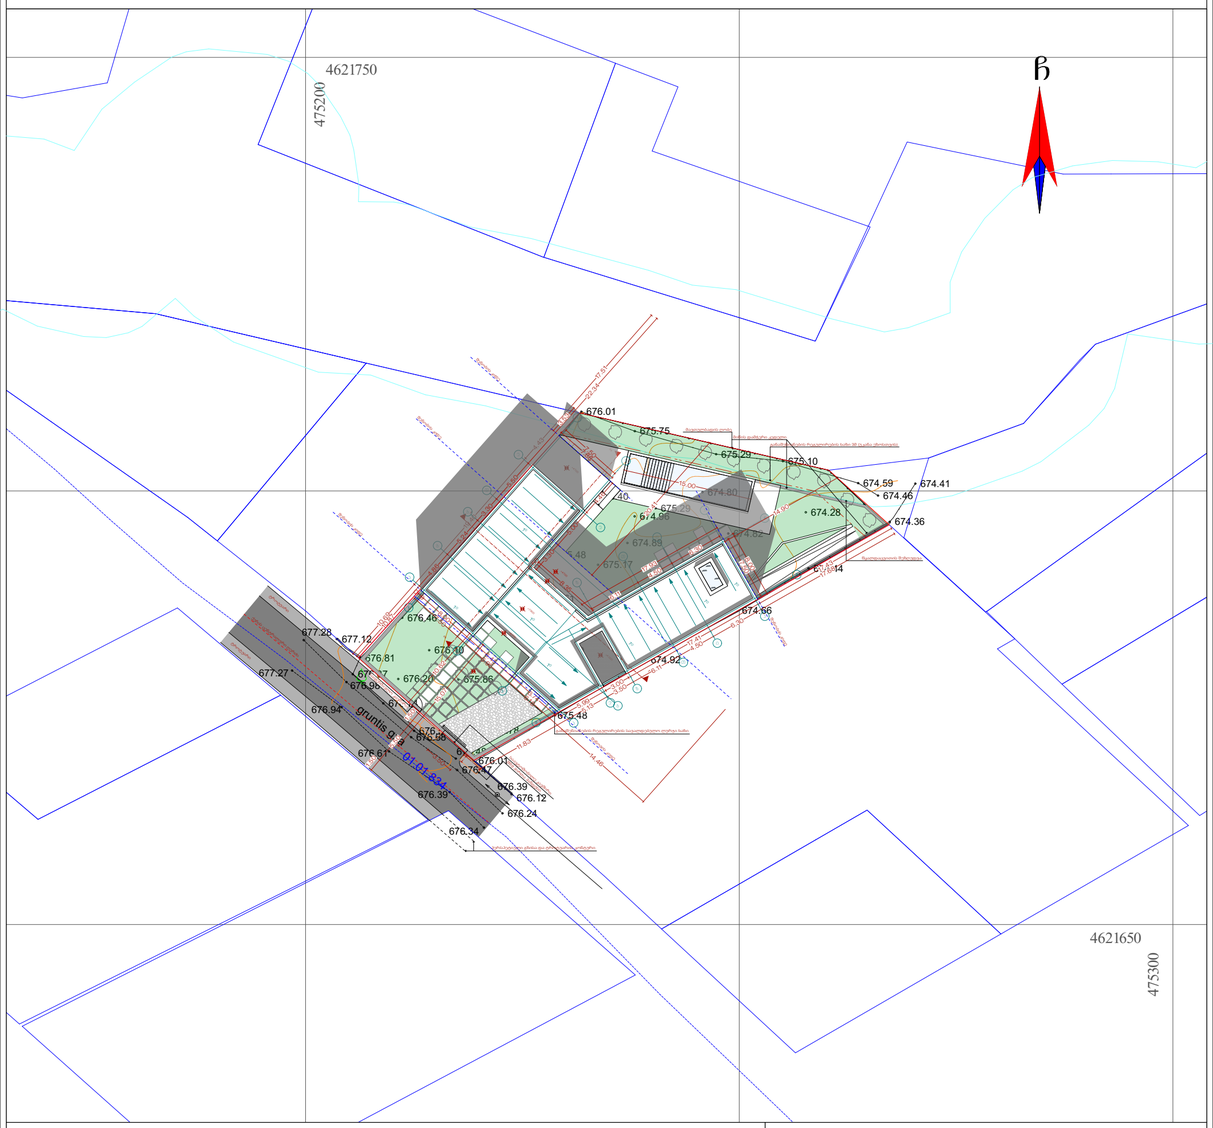

პიროგითი აღნიშვნები

WGS 1984 -ის კოორდინატთა სისტემის *UTM* პროექცია

- sacxovr. Senoba
- arasacx. Senoba
- farduli
- mSenebare
- satransformatoro
- jixuri
- liTonis arasacxovrebeli
- liTonis Robe
- betoba
- fudamenTis Robe
- xis Robe
- mavTulis Robe
- kedeli
- maRali betonis Robe
- dabali betonis Robe
- flate
- bordiuri
- gza asvaltis safariT
- gza moxreSili
- bet BB Ggza betonis safariT
- rkinigza
- wiwvovani xe
- foTlovani xe
- xilkenkrovani xe
- moWrili xe
- palma
- gazoni
- xe gamxmari
- vazi
- Wa
- onkani
- reperi
- gazis Wa
- balaxi
- buCqi
- buCqi ekliani
- buCqinari gauvali
- betonis boZi
- rkinis boZi
- xis boZi
- kibe
- 500.52 simaRlis niSnuli
- mTavari izohifsi
- damxmare izohifsi
- sameTvalyureo Webi
- gidranti (wylis Camketi Webi)
- gare ganaTeba
- svetafori
- el. gadamcemi xazi
- wyalgayvaniloba
- gazi
- kanalizacia
- saniaRvre
- kavSirgabmuloba
- el. qselebi daball Zabvis
- el. qselebi maRali Zabvis
- gaTboba
- sagzao niSnebi
- Zegli
- droSa
- fantani
- konturi
- gasasvleli (arka)
- Waobi

SeniSvna:
- registrirebuli miwis nakveTis sakadastro sazRvari
- momijnaved registrirebuli miwis nakveTis sakadastro sazRvari
- miwis samuSaoebis Sesrulebisas SeatyobineT komunikaciis warmomadgenlebs

S.p.s alfa (s/n 405298574)

q.Tbilisi, mixeil burZglas q. #74. #74a. #74b

alfageo2018@gmail.com tel: 577 40 40 93

direqtori:		d. robaqiZe
azoma:		d. biWikaSvili
daxaza:		d. biWikaSvili
damkveTi		m. kandelaki
მასშტაბი: 1:500		24.04.2025წ.

ს/კ ყიენ იმ1 იმნ
წყნეთის მაგისტრალი 1/2
თბილისი. საქართველო
(+995) 555 44 33 32
info@medusa.ge

პროექტის დასახელება

ესკიზის დამუშავება.

ადგილმდებარეობა

თბილისი. სოფელი თხინვალა.
ს/კ 72.16.23.518

დამკვეთი

მარიამ პანდელაკი

ექსპლიკაცია

- ბეტონის საფენმავლო ბილიკი
- ბუნებრივი ქვის მოპირკეთება
- დრუტანიანი ფილა ავტომობილის სამოძრაოდ
- წყალგამტარი ზედაპირი (გამწვანებული)


ნახაზის დასახელება

სიმაღლის განმსაზღვრელი სქემის გეგმა

მასშტაბი	1:500
დირექტორი	მ. მაზანიშვილი
მთ. არქიტექტორი	მ. მაზანიშვილი
არქიტექტორი	ქ.რომანაძე
არქიტექტორი	მ. ჯეჯელაძე

შპს "მედუზა"
405081085
ARCHITECTURE & DESIGN BURO
GEORGIA
"MEDUSA" LTD

თარიღი	2025 წელი
ა 3	
გვ.რაოდენობა	გვერდი

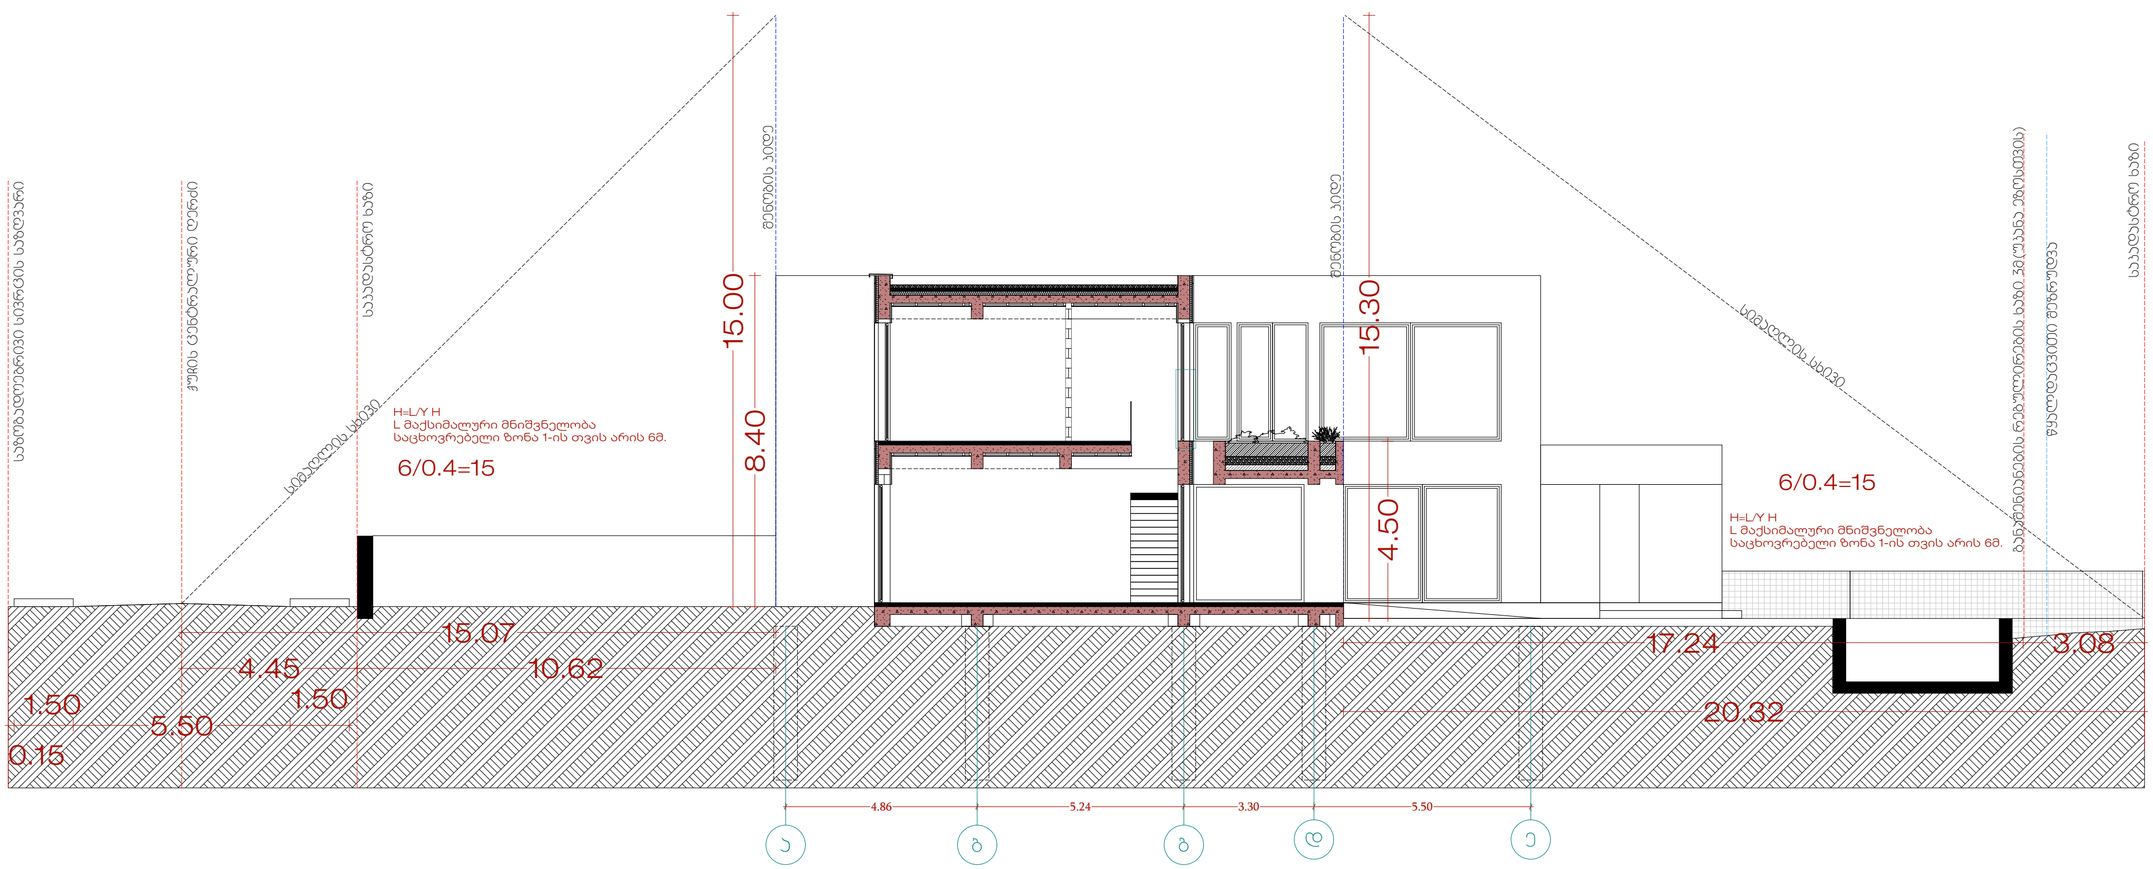

შ/კ ყიენ იმვ იმნ
წყნეთის მზატკეცილი 1/2
თბილისი. საქართველო
(+995) 555 44 33 32
info@medusa.ge

პროექტის დასახელება

ესკიზის დამუშავება.

ადგილმდებარეობა

თბილისი. სოფელი თხინვალა.
ს/ა 72.16.23.518

დამკვეთი

მარიამ პანდელაკი

ექსპლიკაცია


ნახაზის დასახელება

სიმაღლის სხივის მანძილა

მასშტაბი	1:100
დირექტორი	მ. მაზანიშვილი
მთ. არქიტექტორი	მ. მაზანიშვილი
არქიტექტორი	ქ.რომანაძე
არქიტექტორი	მ. ჯმუხაძე

შპს "მედუზა" 405081085 ARCHITECTURE & DESIGN BURO "MEDUSA" LTD GEORGIA

თარიღი	2025 წელი
ა 3	
გვ.რაოდენობა	გვერდი

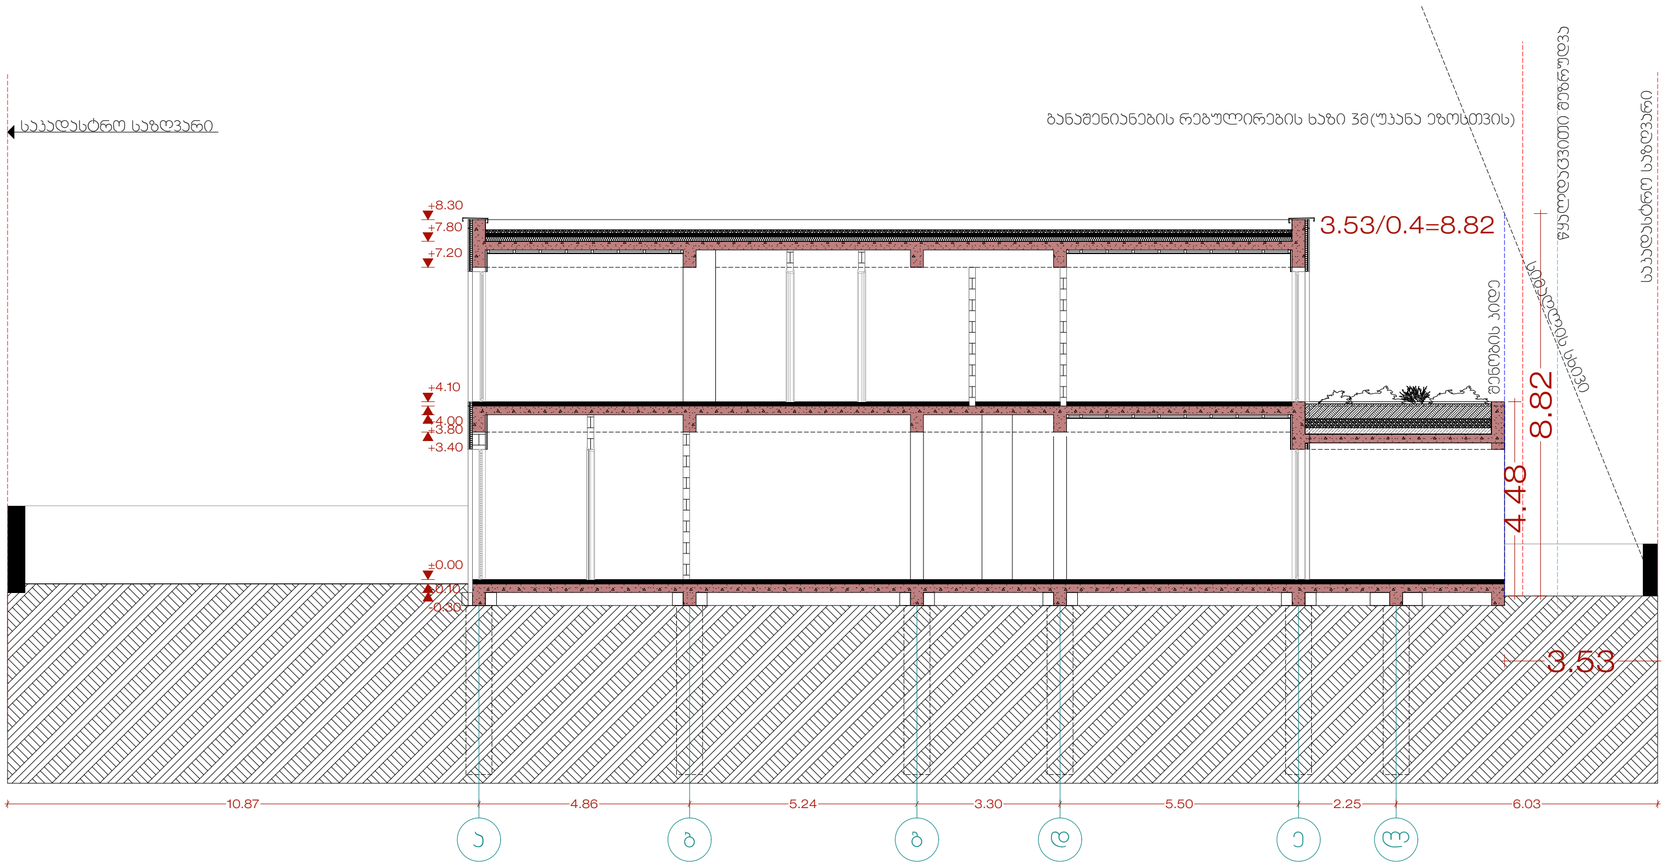

შპს მედუზა
ს/კ 405081085
წყნეთის მაღლაკეციდი 1/2
თბილისი. საქართველო
(+995) 555 44 33 32
info@medusa.ge

პროექტის დასახელება

ესკიზის დამუშავება.

ადგილმდებარეობა

თბილისი. სოფელი თხინვალა.
ს/პ 72.16.23.518

დამკვეთი

მარიამ პანდელაკი

ექსპლიკაცია

ნახაზის დასახელება

სიმაღლის სხივის განშლა

მასშტაბი	1:100

დირექტორი	მ. მაზანიშვილი
მთ. არქიტექტორი	მ. მაზანიშვილი
არქიტექტორი	კ.რომანაძე
არქიტექტორი	მ. ჯმუხაძე

შპს "მედუზა" 405081085 ARCHITECTURE & DESIGN BURO GEORGIA "MEDUSA" LTD

თარიღი	2025 წელი

ა 3

გვ.რაოდენობა	გვერდი