
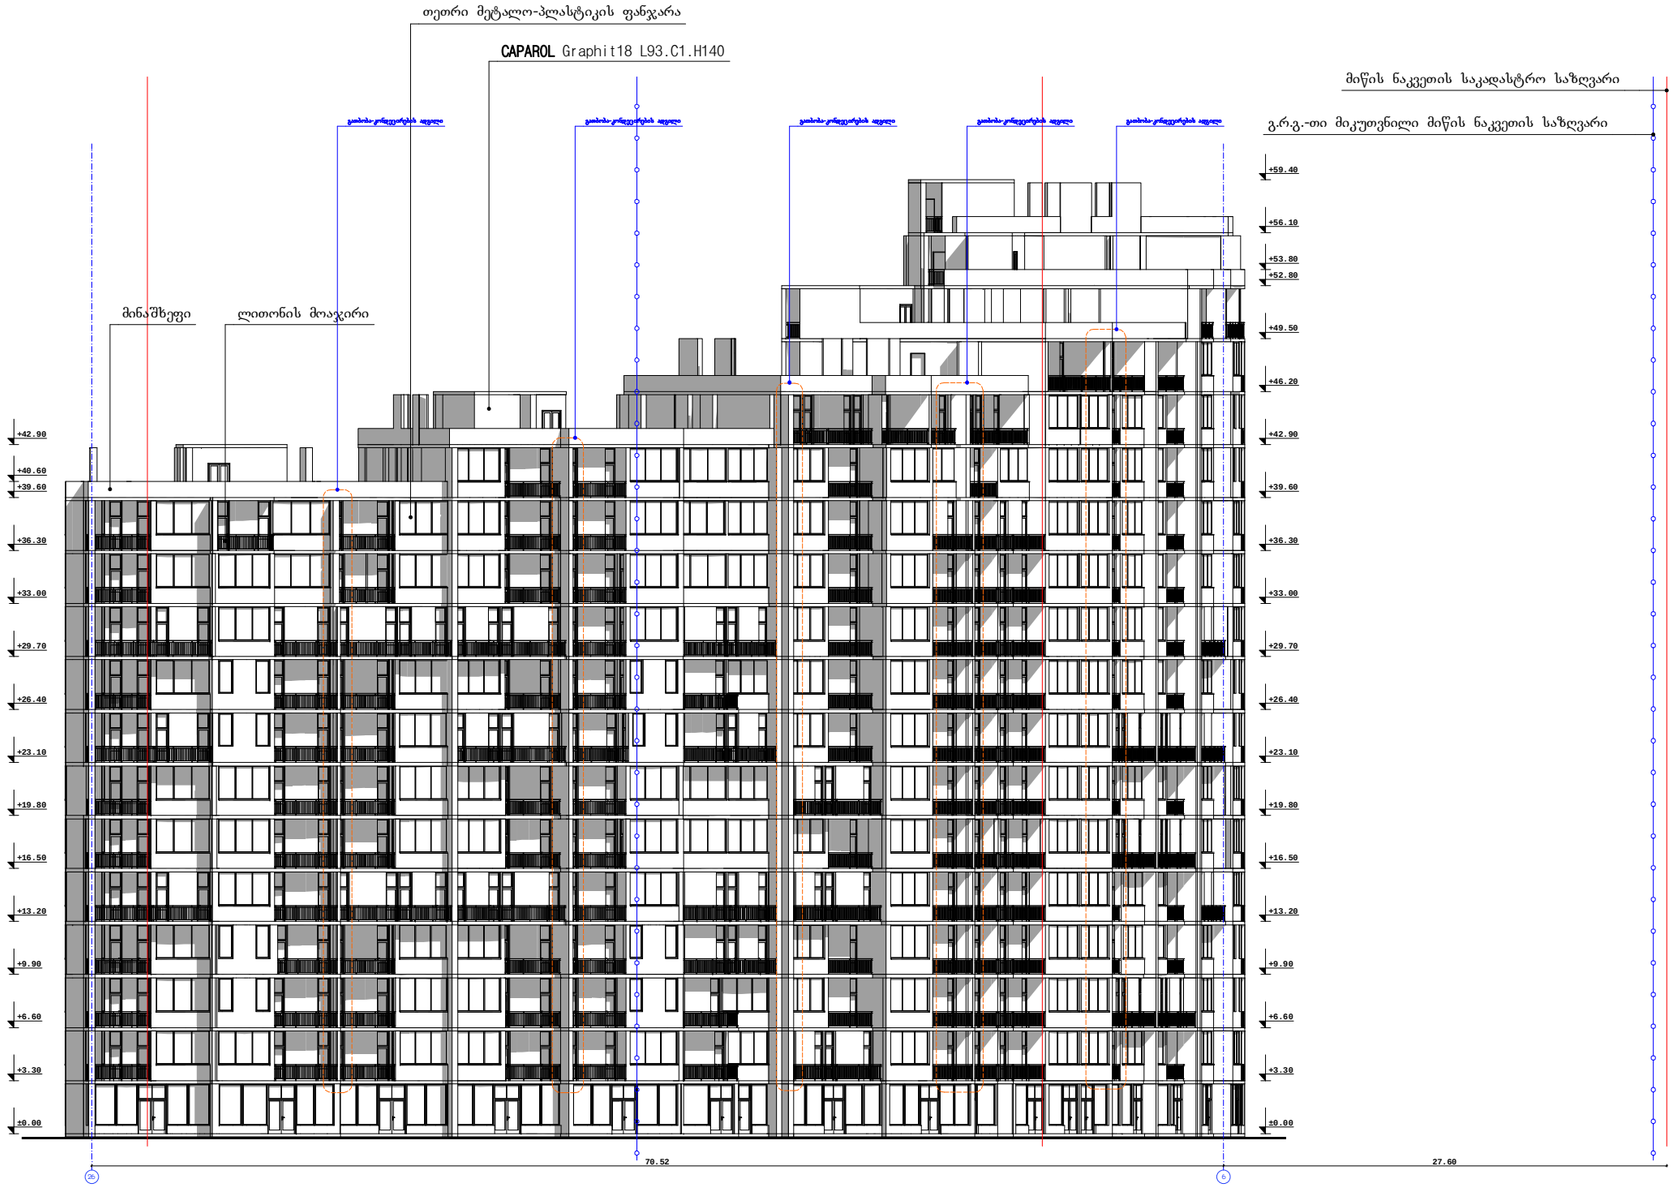

შ.პ.ს „გეითვეი ჰოლდინგ“			მრავალფუნქციური შენობა ხოშარაულის №29-ში, ბლოკი №5ა, 5ბ, 5გ
დირექტორი	მ. რჩეულიშვილი		არქიტექტურული ნაწილი
პრ. მთ. არქ.	გ. გიორგაძე		
			ფასადი 26-6 ღერძებში / დაკვეთა. №
			ფურც. №
			მასშტაბი 1:200 / ინვ. № / ფურცლები. №

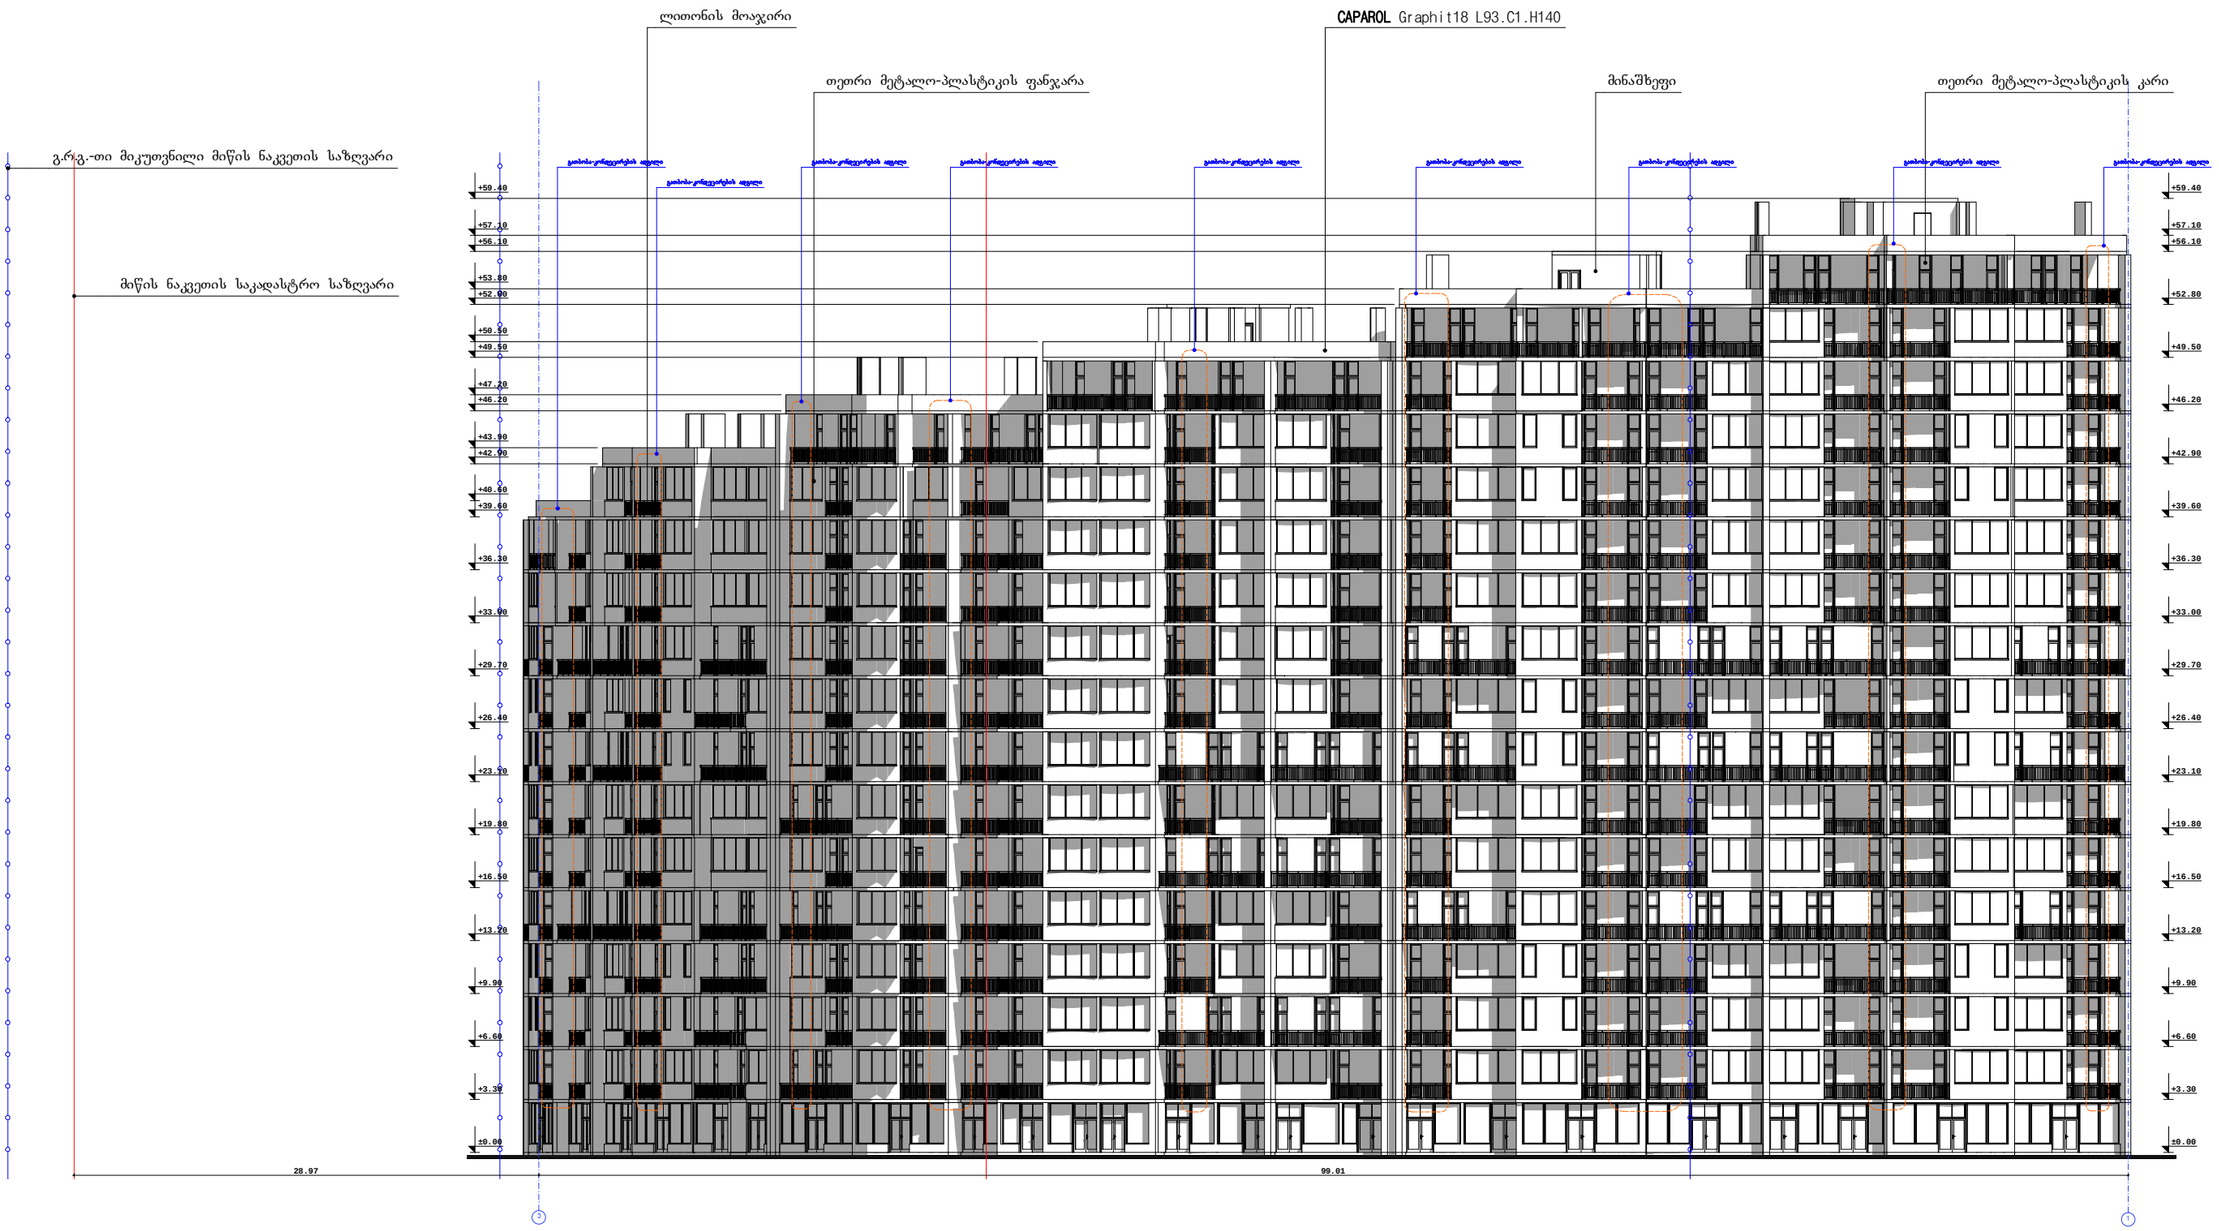

შ.პ.ს „გეითვეი ჰოლდინგ“			მრავალფუნქციური შენობა ხოშარაულის №29-ში, ბლოკი №5ა, 5ბ, 5გ
დირექტორი	მ. რჩეულიშვილი		არქიტექტურული ნაწილი
პრ. მთ. არქ.	გ. გიორგაძე		
			ფასადი 3-1 ღერძებში — დაკვეთა. №
			ფურც. №
			მასშტაბი 1:200 — ინვ. № — ფურცლები. №



ფილტრის ფილა	ლითონის ფილა	ბეტონის ფილა
ფილტრის ფილა	ბეტ