
A007 მიწის ნაკვეთის გეგმა

1:200 გეგმები

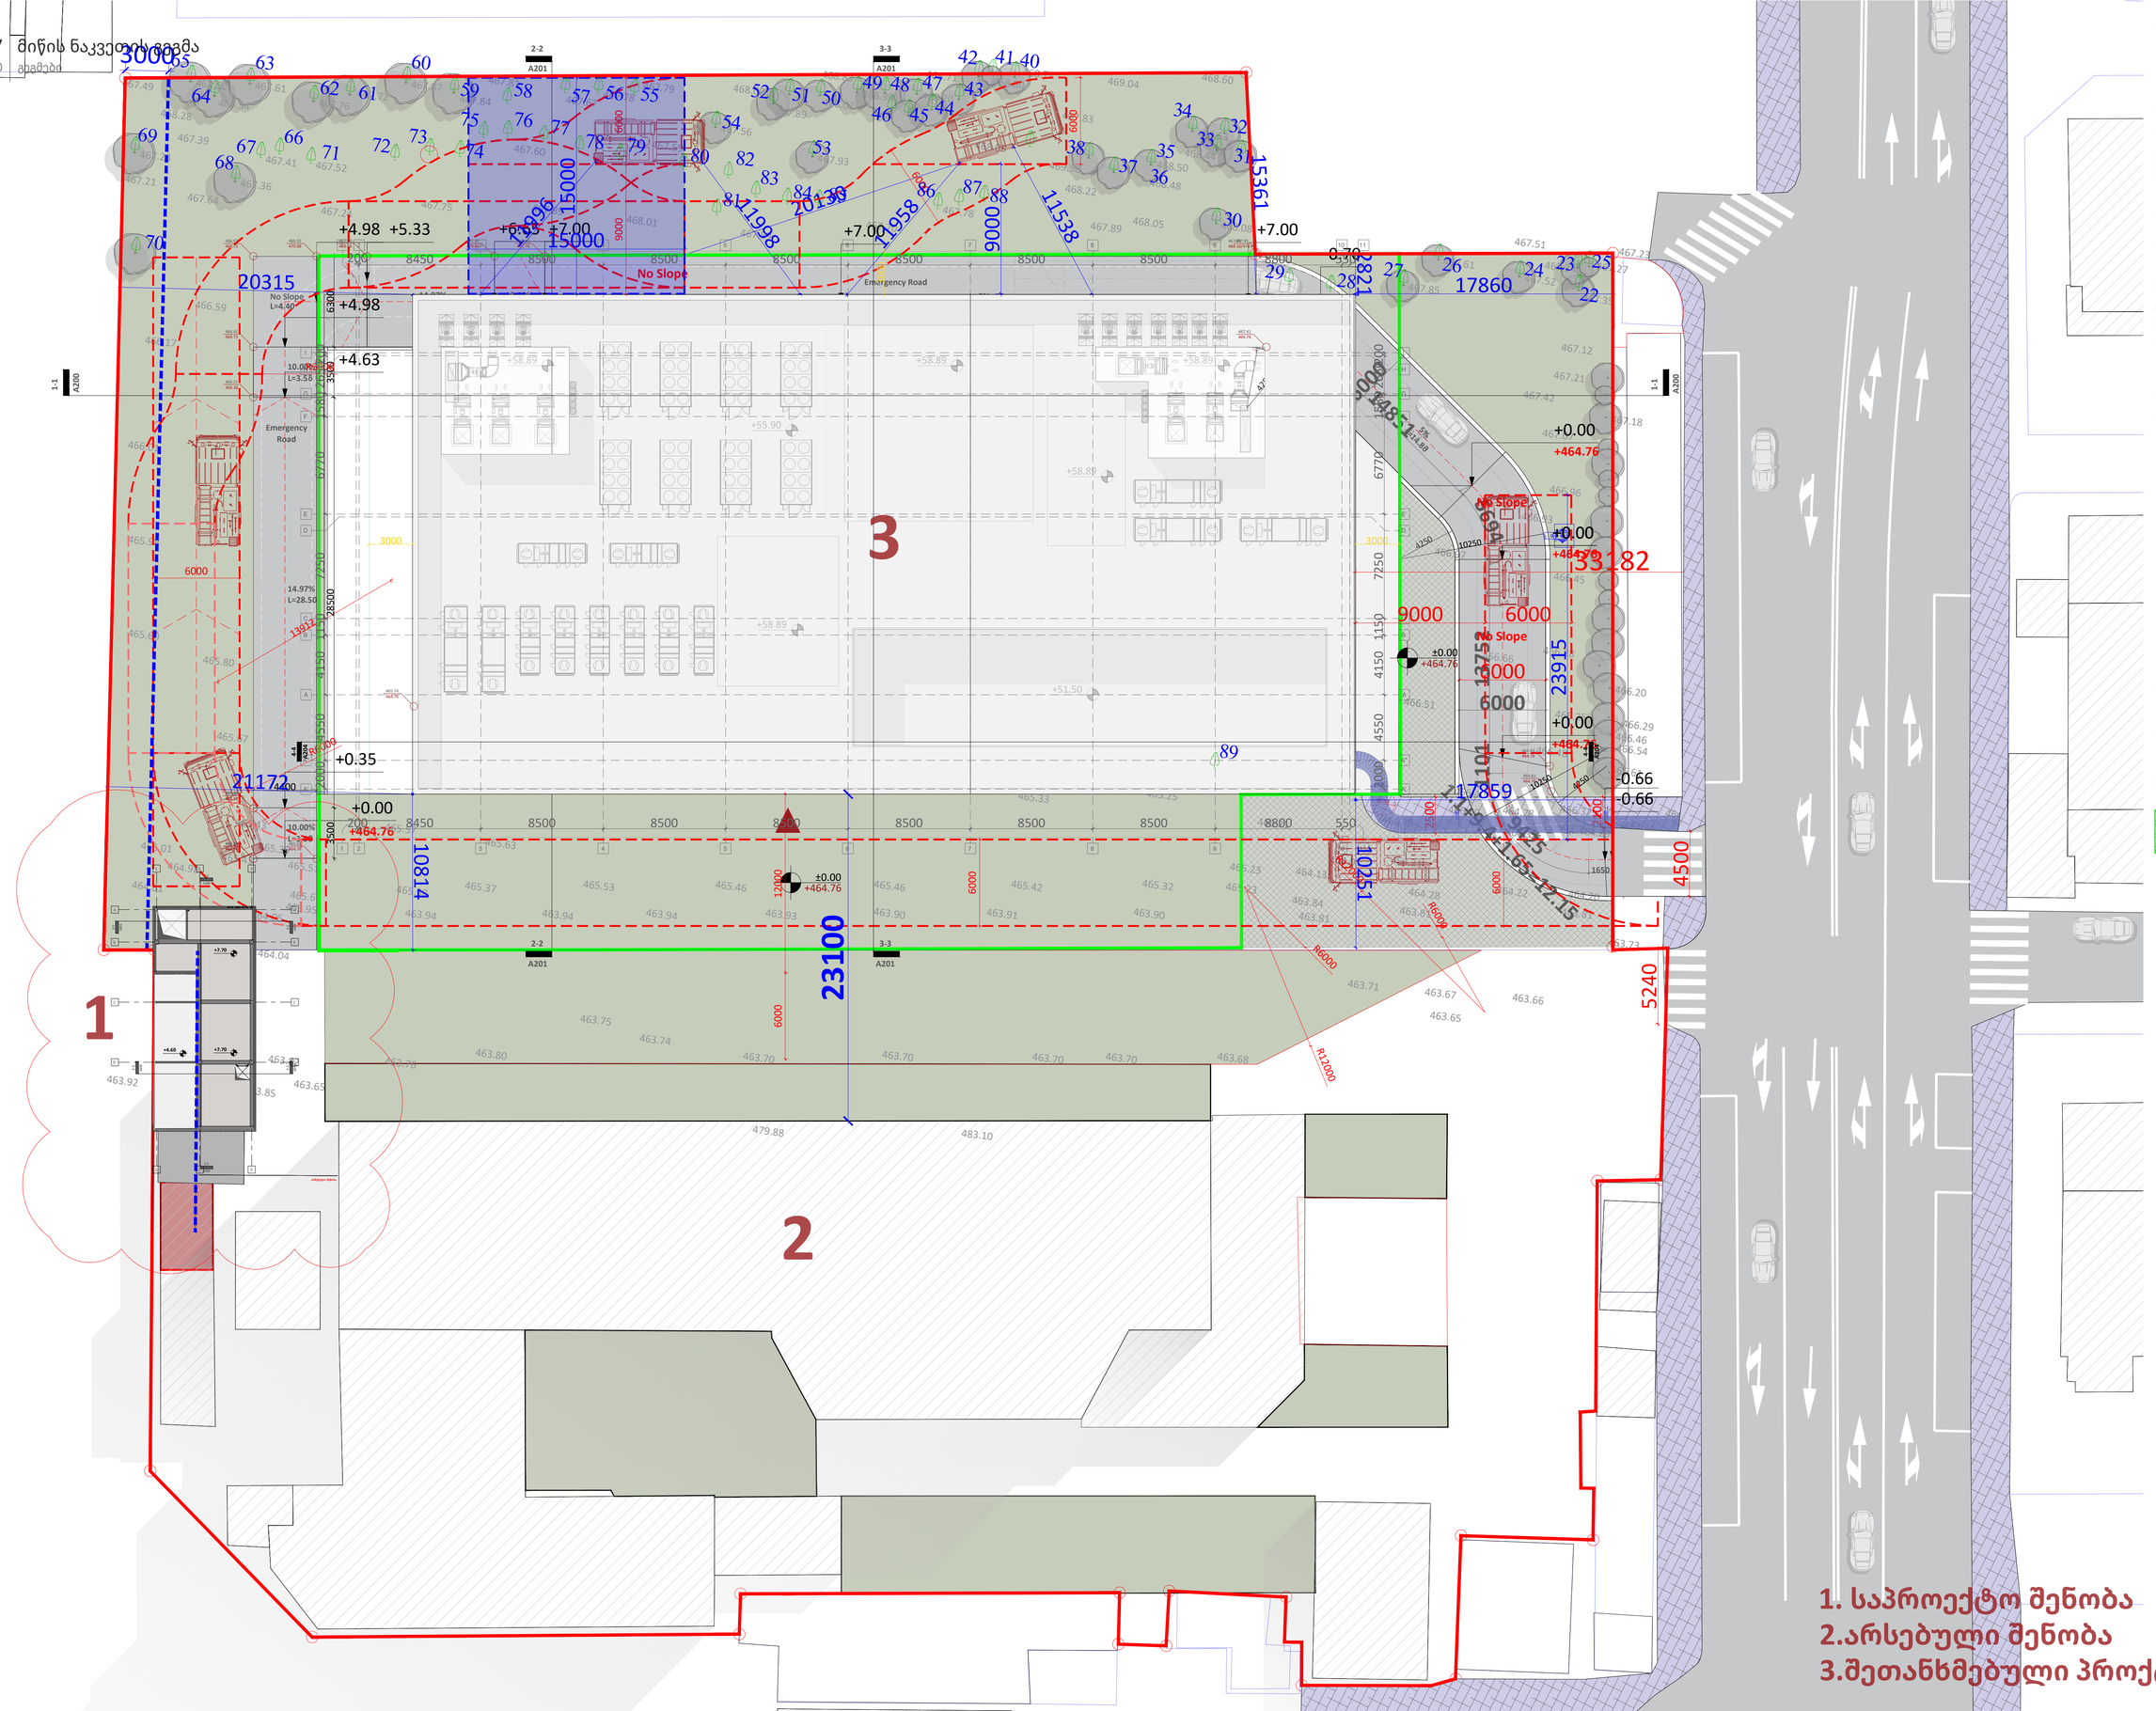

1. საპროექტო შენობა
2.არსებული შენობა
3.შეთანხმებული პროექტი

A1

A007

სათაური

მიწის ნაკვეთის გეგმა

Ns studio
0179 ბაზალეთის ქუჩა 3
ქ. თბილისი, საქართველო.
Tel: 593 27 88 58
info@nsstudio.ge

პროექტი

ქალაქ თბილისი, ვაჟა-ფშაველას გამზ. #29, მრავალპროფილური სამედიცინო დაწესებულება

ინფორმაცია დამკვეთის შესახებ

შპს "ავერსი კლინიკა"

პირობითი აღნიშვნები

- მთავარი შესასვლელი
- პანდუსი
- ტროტუარი
- შშმ პირთა პანდუსი
- მთავარი გზა
- გამწვანება
- გზის ღერძის ხაზი
- საკადასტრო საზღვარი
- განაშენიანების რეგულირების ხაზი უკანა ეზოსთვის
- სარეკრეაციო ზონა 2 (რზ-2)