
ჭრილი 2-2

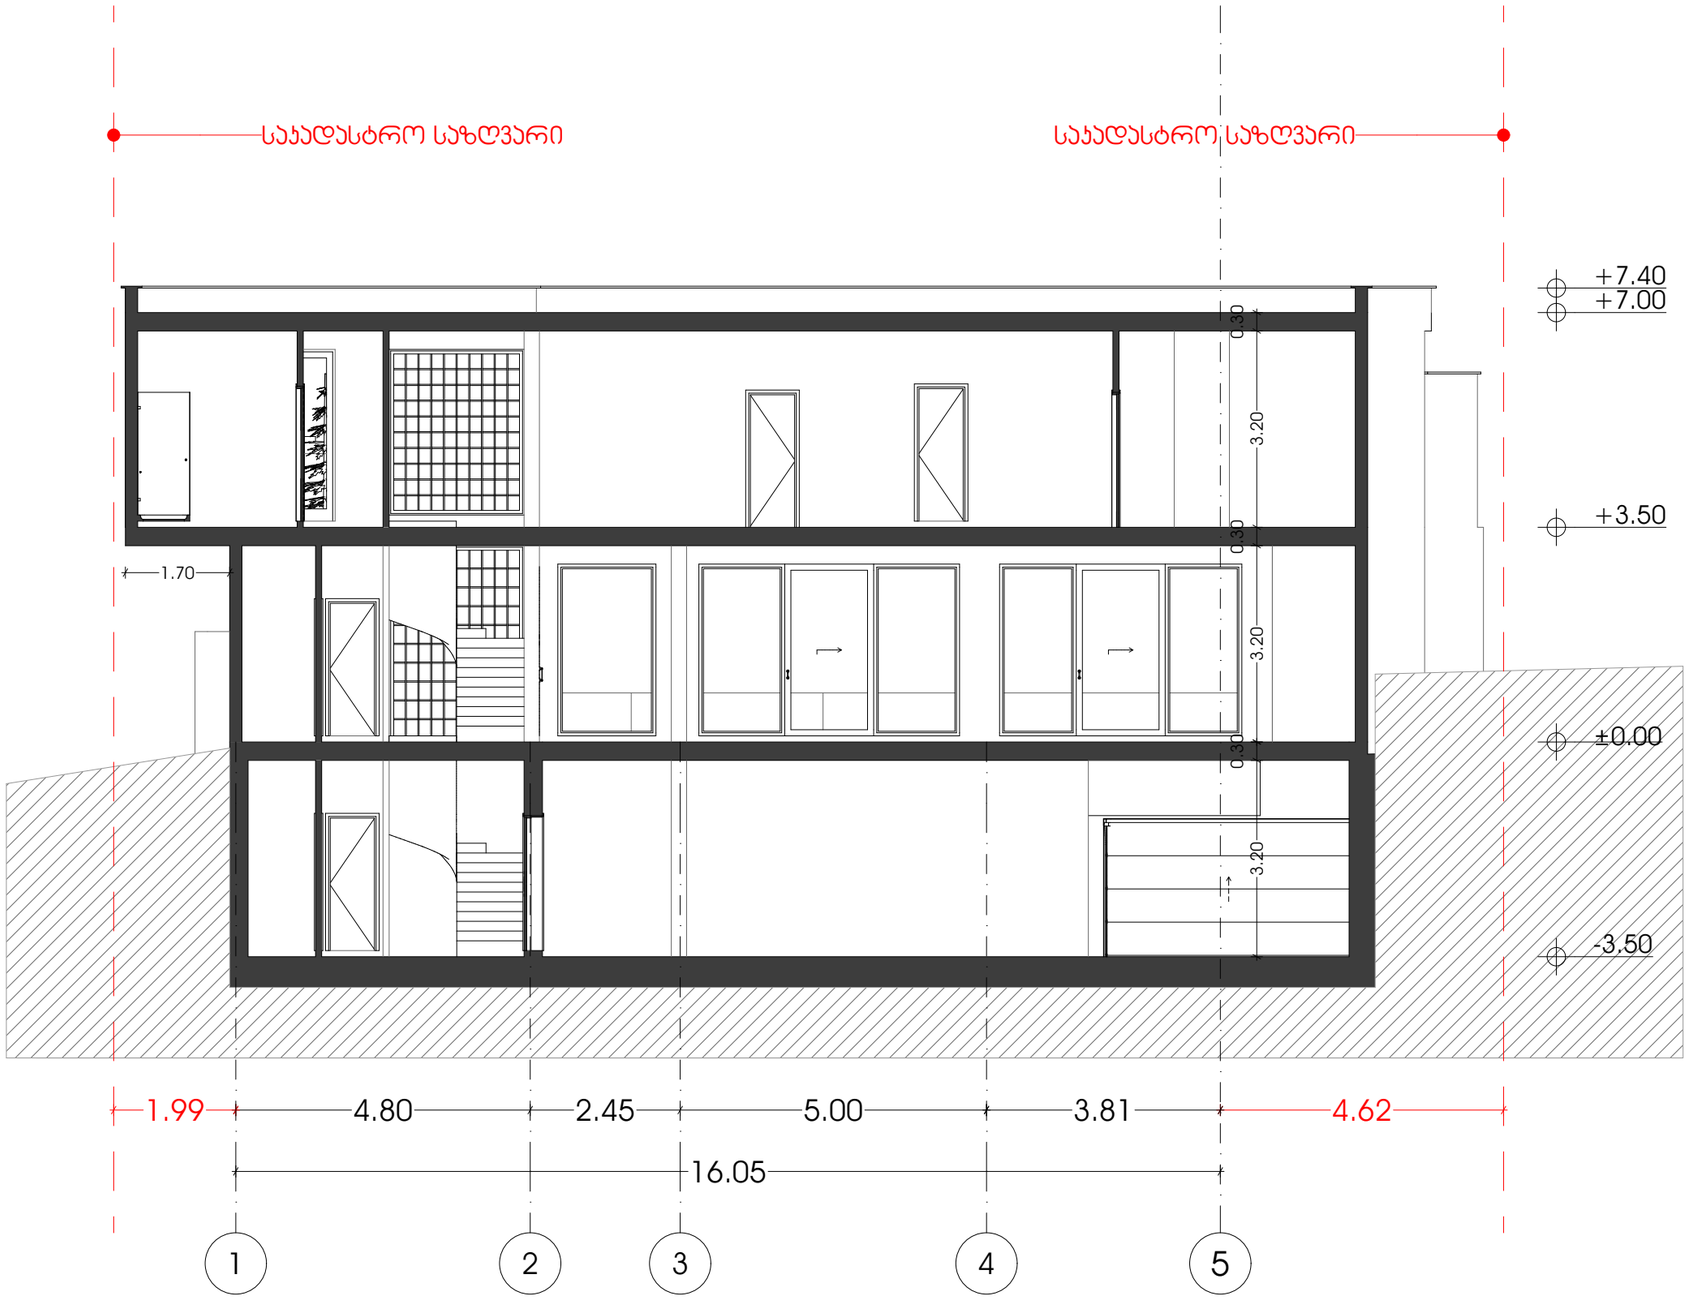

M E T R I C

მისამართი: ჯავჯავაძის ქუჩა №74

ს.კ : 405186613

პროექტის მონაცემები:

ფუნქციური დანიშნულება: ინდივიდუალური ერთბინიანი საცხოვრებელი სახლი

პროექტის მისამართი: დაბა წყნეთი, სოფიკო ჭიაურელის ქუჩა № 2ა.

საკადასტრო კოდი: 01.20.01.117.195

პოზიცია | ხელმოწერა

სახელი გვარი

მთ.არქიტექტორი:
ჯონსტანტინე ურუშაძე

არქიტექტორი:
ჯონსტანტინე ურუშაძე

არქიტექტორი:
ნიკოლოზ ნარიმანიძე

შენიშვნა:

პირობითი აღნიშვნები:

ტექნიკურ ეკონომიკური მაჩვენებლები:


ჭრილი 2-2

ფურცლის ნომერი:

მასშტაბი

13:42 / 11/5/2026

ჭრილი 1-1

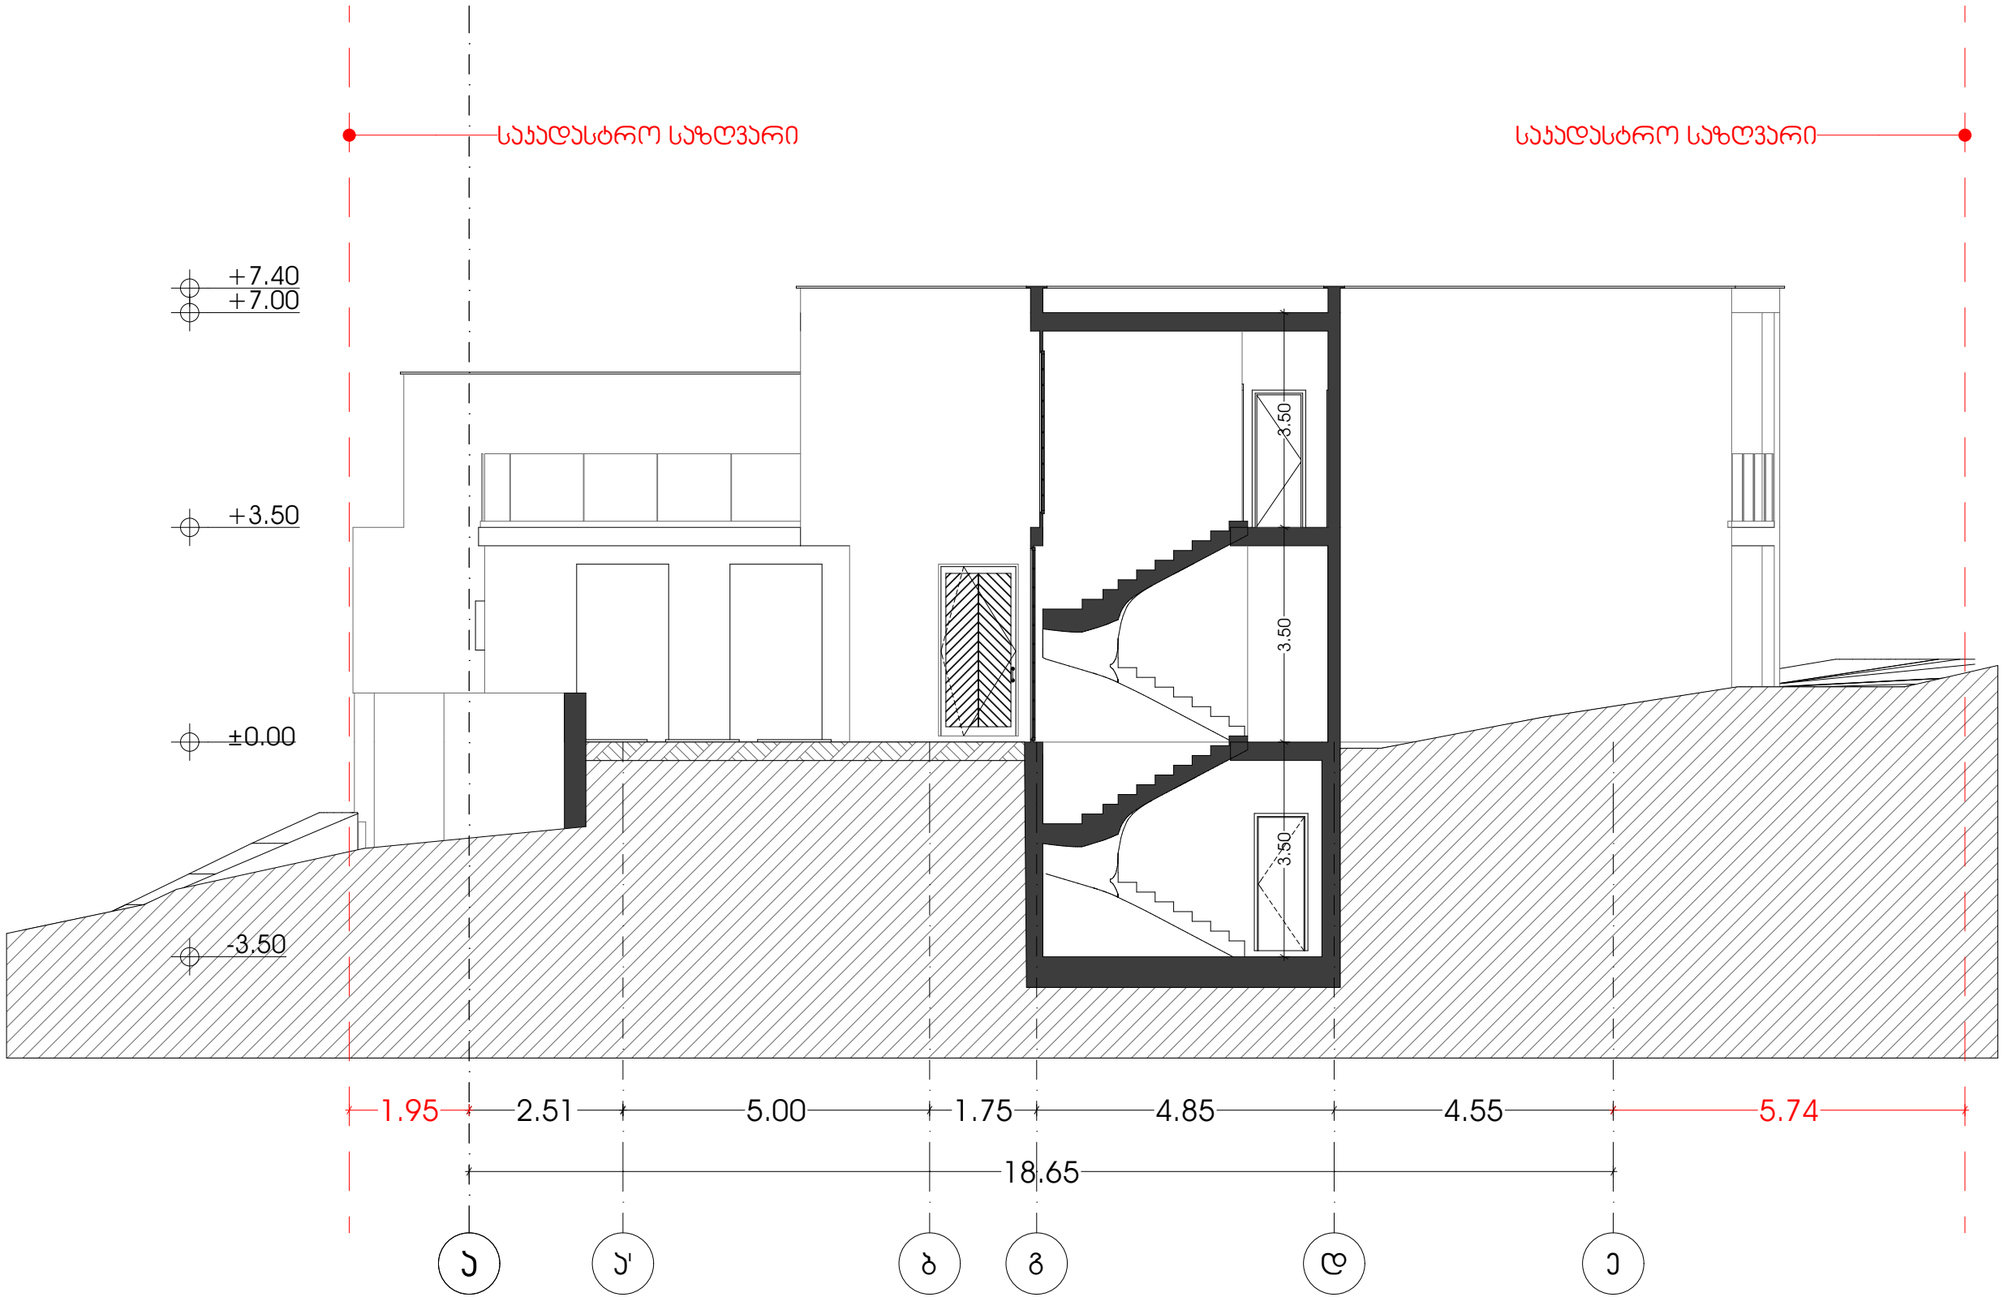

M E T R I C

მისამართი: ჯავჯავაძის ქუჩა №74

ს.კ : 405186613

პროექტის მონაცემები:

ფუნქციური დანიშნულება: ინდივიდუალური ერთბინიანი საცხოვრებელი სახლი

პროექტის მისამართი: დაბა წყნეთი, სოფიკო ჭიაურელის ქუჩა № 2ა.

საკადასტრო კოდი: 01.20.01.117.195

პოზიცია სახელი გვარი | ხელმოწერა

მთ.არქიტექტორი:
კონსტანტინე ურუშაძე

არქიტექტორი:
კონსტანტინე ურუშაძე

არქიტექტორი:
ნიკოლოზ ნარიმანიძე

შენიშვნა:

პირობითი აღნიშვნები:

ტექნიკურ ეკონომიკური მაჩვენებლები:

ჭრილი 1-1

ფურცლის ნომერი:

მასშტაბი

13:42 / 11/5/2026