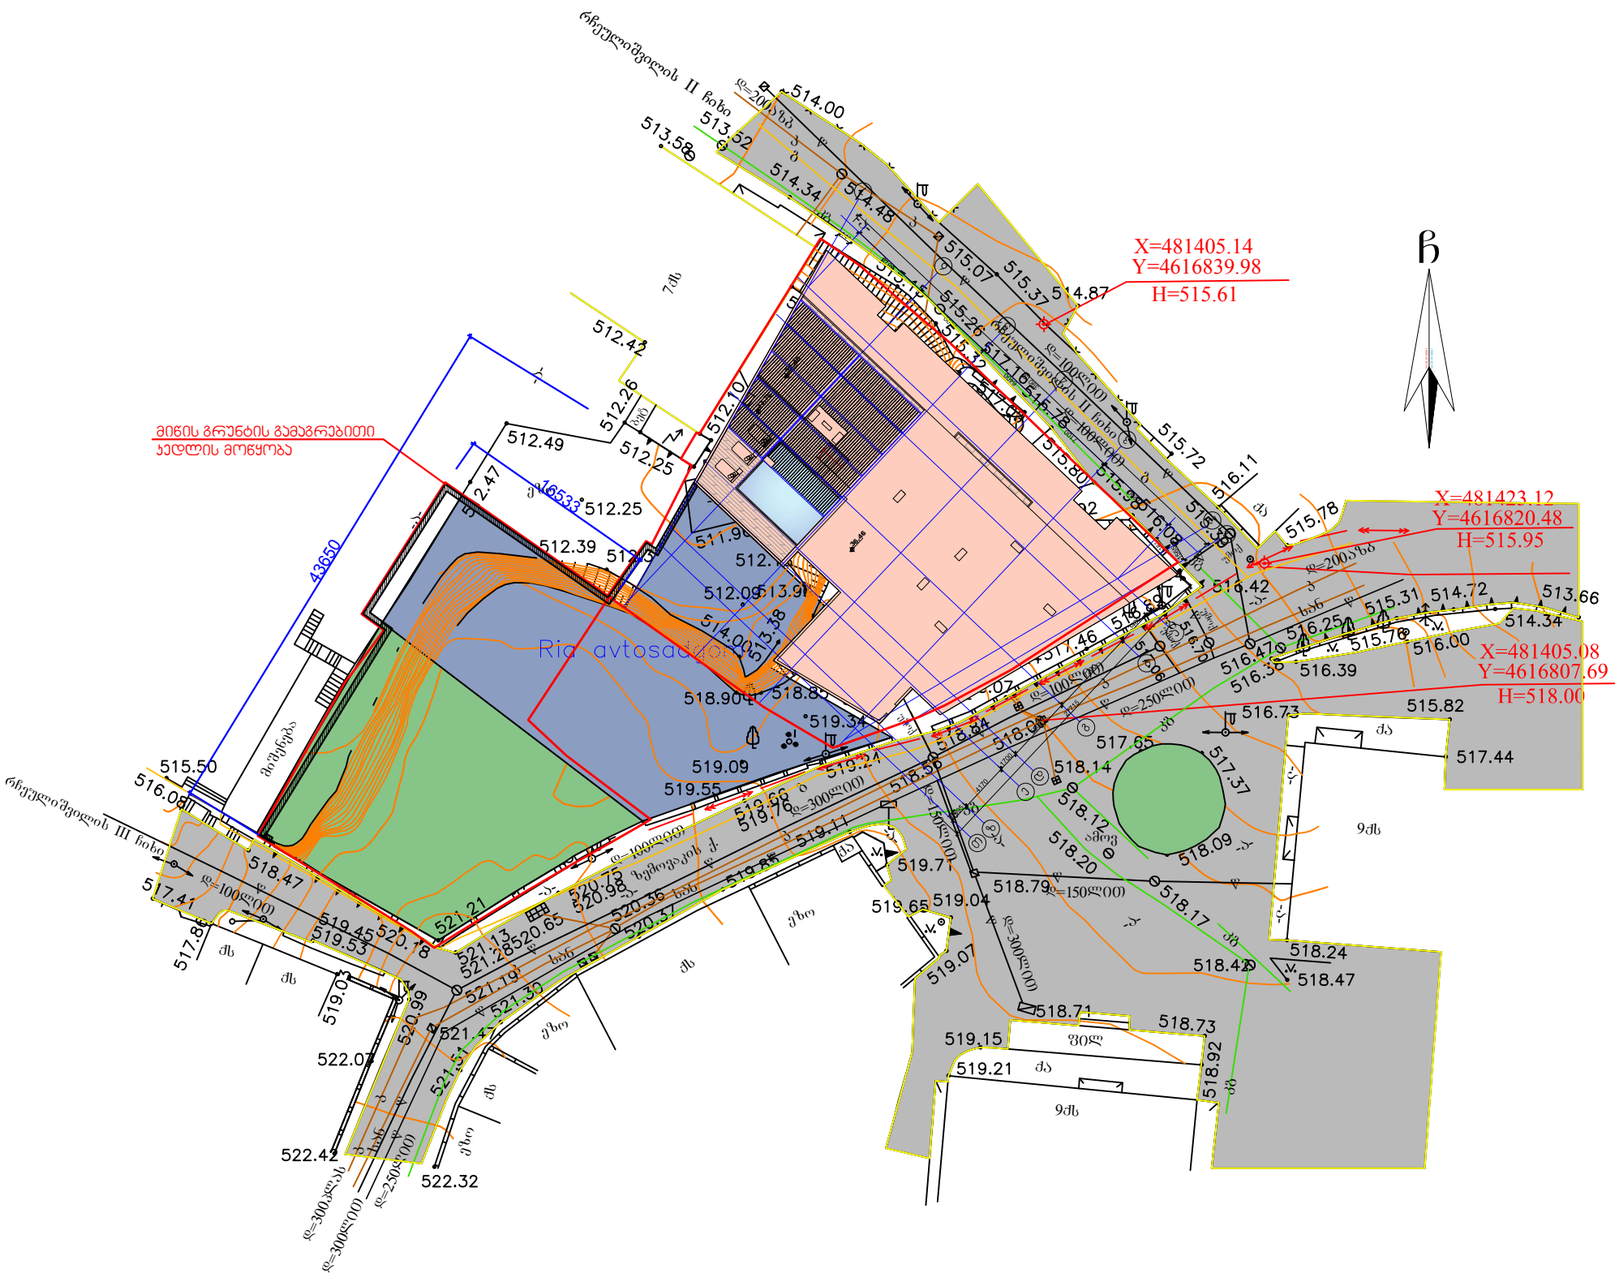

-ა- -ა- სან

nangrevi

nang

დ=100ლით

qs

მიშენება

qs
qs

დ=100ლით
w

w

სან კ

w

-a-

ეზო -ხრ-

-a-
w

umoq

გ დ=300ლით

ქა ზემოვაკის ქ.

w

k

w

რჩეულიშვილის II ჩიხი

CMADE BY KIRKI MADE BY KIRKI

7qs

ბეტ

-a-
ეზო

nang

qa

-a-

-a-

ეზო

-a-

X=481405.14
Y=4616839.98
H=515.61

kg

kg

kg

kg

w

w

w

w

w

w

umoq

umoq
umoq g

სან

k

k

k

k

g

g

დ=100ლით

დ=100ლით

d=200azb

d=200azb

დ=100ლითდ=250ლით

w

qa

9qs

-a-

-a-

9qs

qa

qs

ეზო

ეზო

-a-

-a-

fil

w

w

დ=150ლით

დ=300ლით

w
წ დ=150ლით

kg

kg

amov

w

დ=300ლით

w

w

სან

d=300plas

წ დ=250ლით

k

k

რჩეულიშვილის III ჩიხი

რჩეულიშვილის II ჩიხი
36.46

32.40

33.76

მიწის გრუნტის გამაგრებითი
კედლის მოწყობა

43650

16533

პირობითი აღნიშვნები:

შენიშვნა:

Sesworeba:

ექსპლიკაცია:

სტადია მასშტაბი ფურცელი ფურცლები ვარიანტი

a.p. a-3 a

შ.პ.ს. "დე-მარკი"
არქიტექტურული კომპანია

TEL. (+995 32) 23 40 08.
FAX. (+995 32) 23 40 08.

დაკვეთა CAD FILE ფორმატი თარიღი
DWG A3

დამკვეთი:

მისამართი:

2013

20

017.13

ობიექტის დასახელება:

ნახაზის დასახელება:

დირექტორი:

შეასრულა:

ვ.აბრამიშვილი

დ.მოძმანიშვილი

საცხოვრებელი შენობა

ქ. თბილისი , ვაკე- საბურთალოს
რაიონი, რჩეულიშვილის ქ.
ჩიხი #-2.

გენგეგმა

S.p.s. `afsida`

1:500

საპროექტო შენობა

სკვერი

ღია ავტოსადგომი