
A115
1 : 100

ჭრილი 3-3

Author

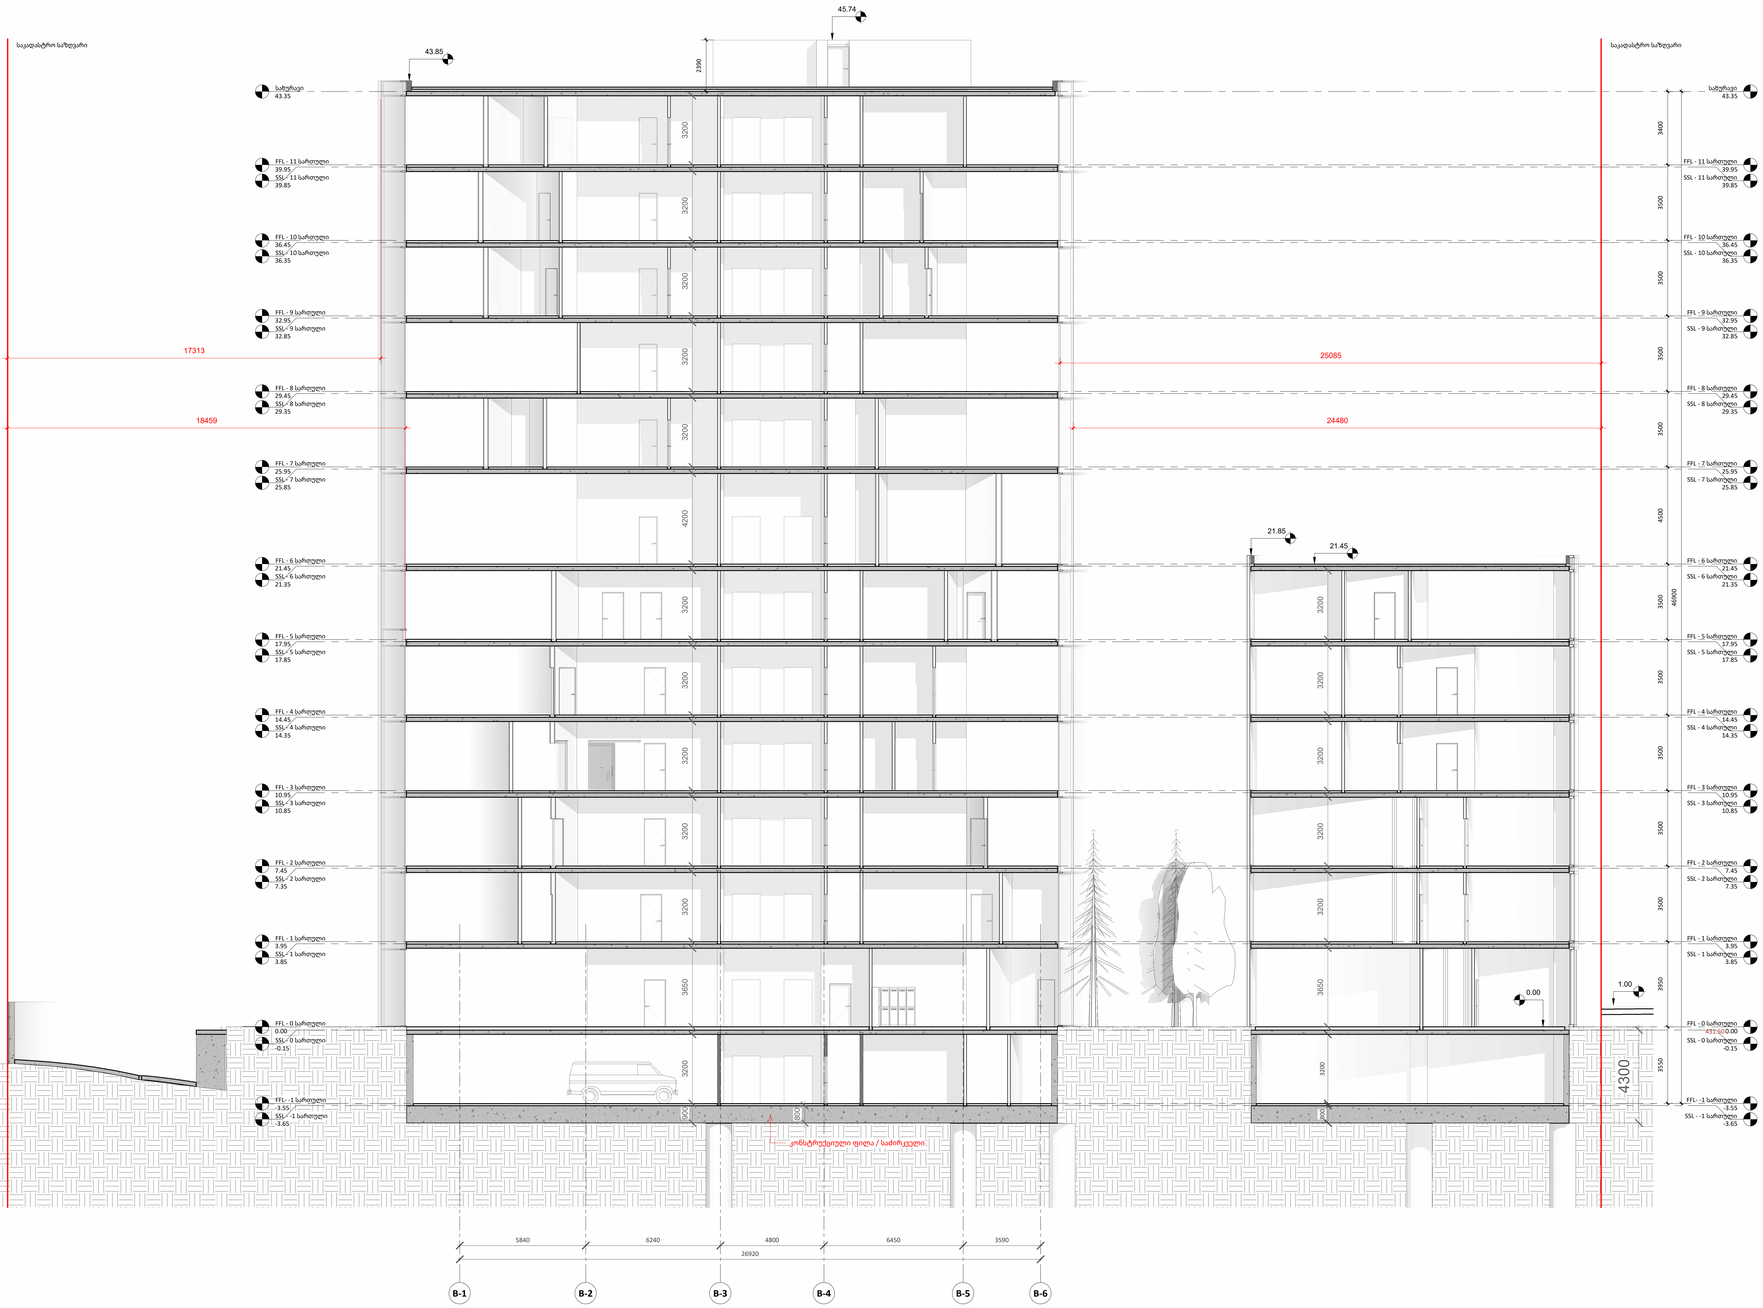

A0

A115

სათაური / Sheet Name

ჭრილი 3-3

NS Studio
0179 ბაზალეთის ქუჩა 3
ქ. თბილისი, საქართველო.
Tel: 593 27 88 58
info@nsstudio.ge

პროექტი / Project

ქალაქი თბილისი, ძმები ყურაშვილების ქუჩა, N 12.
პეტრე შოთაძის სახელობის თბილისის სამედიცინო აკადემია

ინფორმაცია დამკვეთის შესახებ

-

სიტუაციური გეგმა / Situation Plan

სქემატრული განლლა /Building Elevation

შენიშვნა / Note

ექსპლიკაცია / Legend

- A — ღერძი
- 00 / A000 — ფიტალის ნომერი / ფურცლის ნომური
- 00 / A000 — ჭრილის ნომერი / ფურცლის ნომერი
- იატაკის მოპირკეთების ნიშნული

FFL იატაკის მოპირკეთების ნიმნული
SSL სტრუქტურული ფილის ნიმნული

23/07/2026


ლუკა ჩაგანავა
ნინო ჭანტურია
ვახტანგ ცხოვრებამვილი
ელენე ედიშერამვილი
ლევან არველაძე

NS Studio

A116
1 : 100

ქრილი 2-2

Author

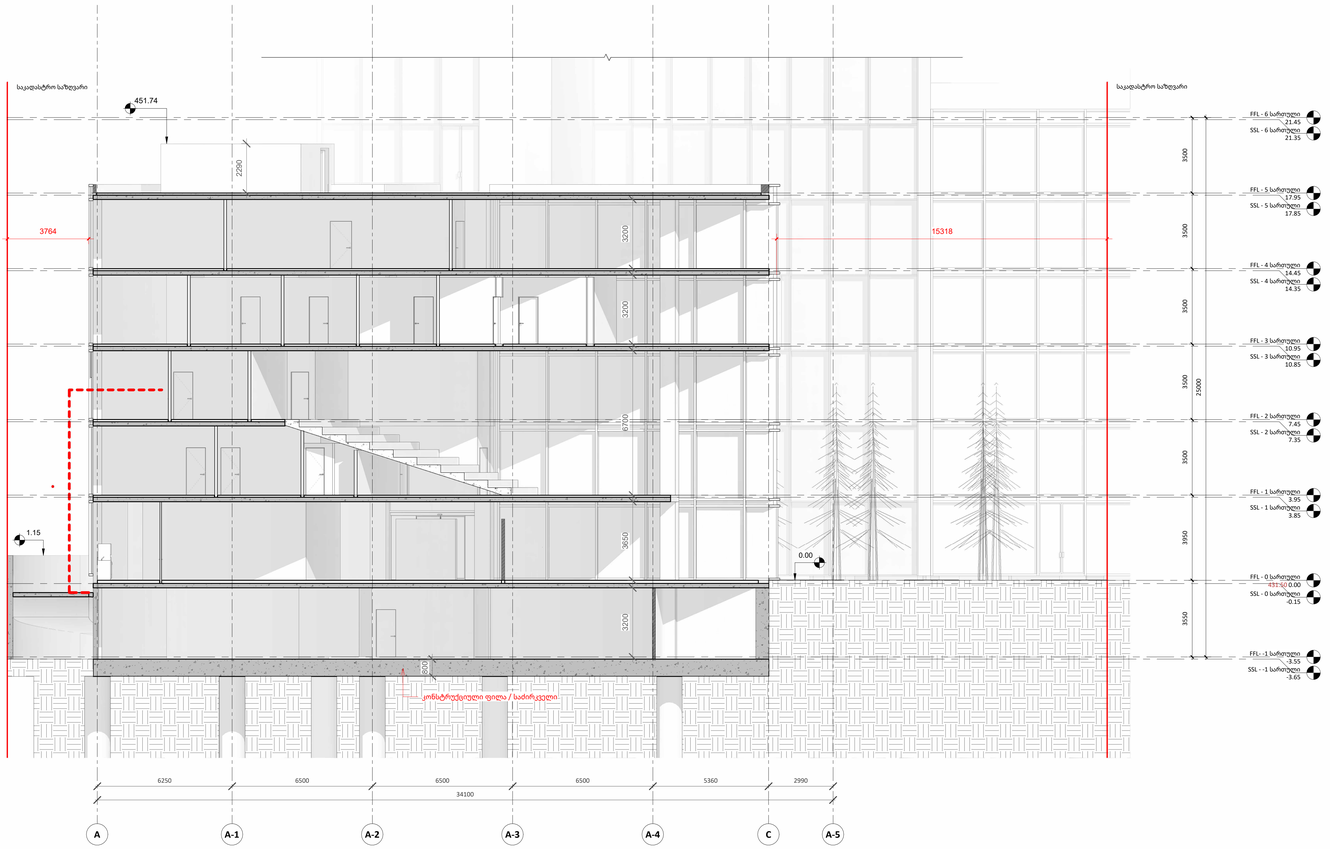

A0

A116

სათაური / Sheet Name

ქრილი 2-2

NS Studio
0179 ბაზალეთის ქუჩა 3
ქ. თბილისი, საქართველო.
Tel: 593 27 88 58
info@nsstudio.ge

პროექტი / Project

ქალაქი თბილისი, ძმები ყურაშვილების ქუჩა, N 12.
პეტრე შოთაძის სახელობის თბილისის სამედიცინო აკადემია

ინფორმაცია დამკვეთის შესახებ

-

სიტუაციური გეგმა / Situation Plan

სქემატრული განშლა /Building Elevation

შენიშვნა / Note

ექსპლიკაცია / Legend

A — ღერძი

00 / A000 — ფიტალის ნომერი / ფურცლის ნომერი

00 / A000 — ჭრილის ნომერი / ფურცლის ნომერი

იატაკის მოპირკეთების ნიშნული

FFL იატაკის მოპირკეთების ნიშნული
SSL სტრუქტურული ფილის ნიშნული

23/07/2026


ლუკა ჩაგანავა
ნინო ჭანტურია
ვახტანგ ცხოვრებამვილი
ელენე ედიშერამვილი
ლევან არველაძე

NS Studio

A117
1 : 100

ჭრილი 1-1

Author

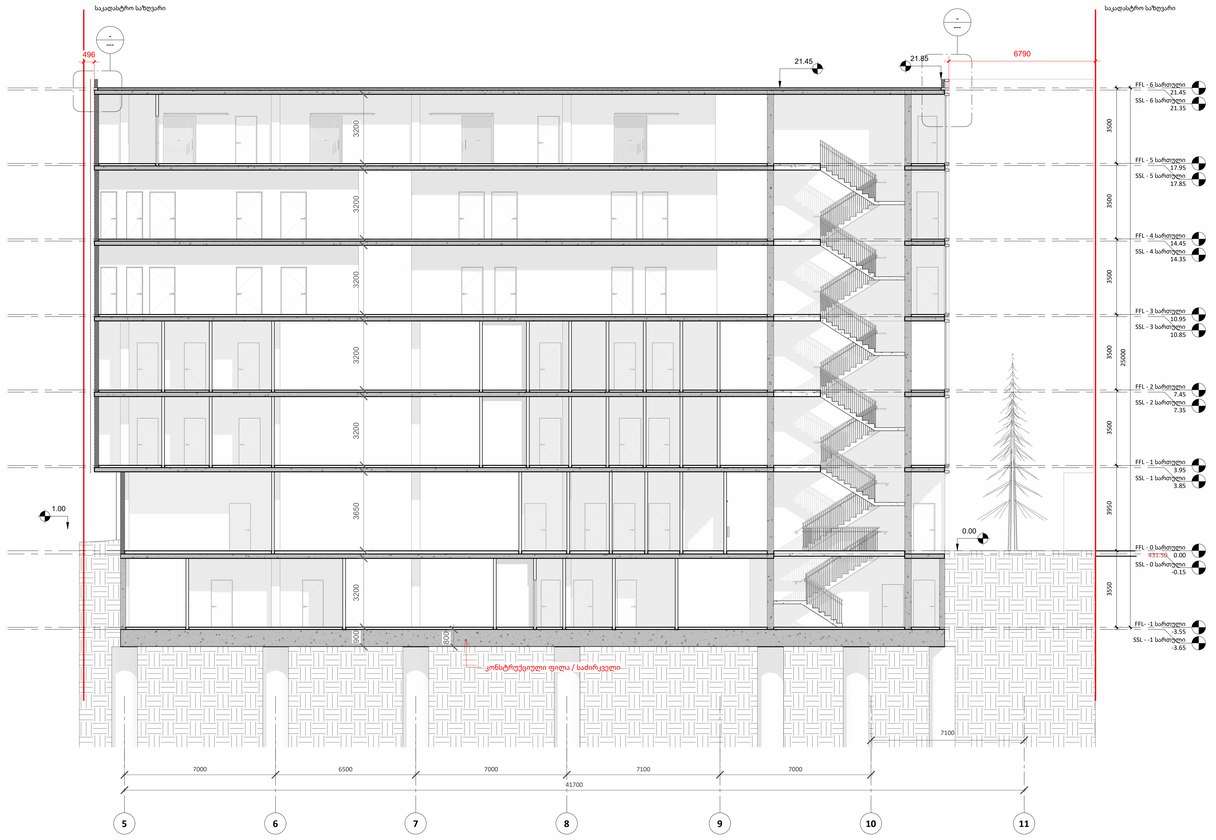

A0

A117

სათაური / Sheet Name

ჭრილი 1-1

NS Studio
0179 ბაზალეთის ქუჩა 3
ქ. თბილისი, საქართველო.
Tel: 593 27 88 58
info@nsstudio.ge

პროექტი / Project

ქალაქი თბილისი, ძმები ყურაშვილების ქუჩა, N 12.
პეტრე შოთაძის სახელობის თბილისის სამედიცინო აკადემია

ინფორმაცია დამკვეთის შესახებ

-

სიტუაციური გეგმა / Situation Plan

სქემატრული განშლა /Building Elevation

შენიშვნა / Note

ექსპლიკაცია / Legend

A — ღერძი

00 / A000 — ფენტალის ნომერი / ფურცლის ნომერი

00 / A000 — ჭრილის ნომერი / ფურცლის ნომერი


იატაკის მოპირკეთების ნიშნული

FFL იატაკის მოპირკეთების ნიშნული
SSL სტრუქტურული ფილის ნიშნული


23/07/2026

ლუკა ჩაგანავა
ნინო ქანტურია
ვახტანგ ცხოვრებაშვილი
ელენე ედიშერაშვილი
ლევან არველაძე


NS Studio

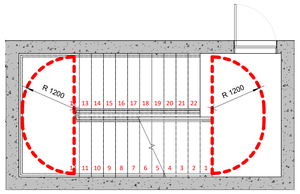


კიბე 1 (0 სართული)
1 : 50

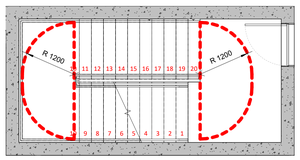


კიბე 1 (1 სართული)
1 : 50

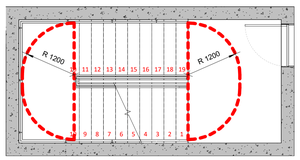


კიბე 1 (2 სართული)
1 : 50

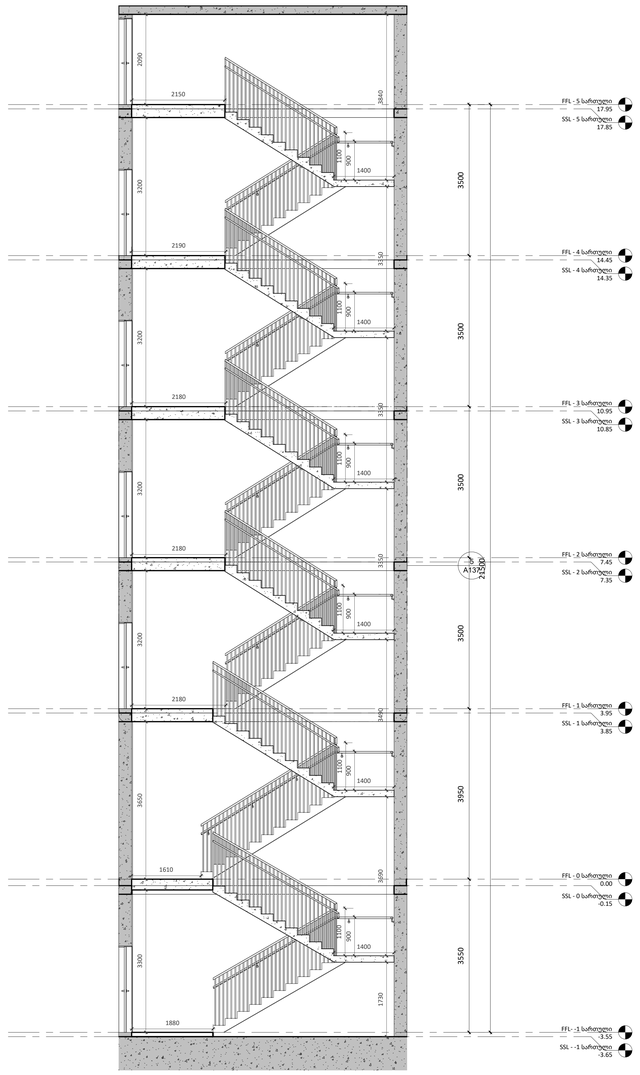

კიბე 1 (ჭრილი 1-1)
1 : 50

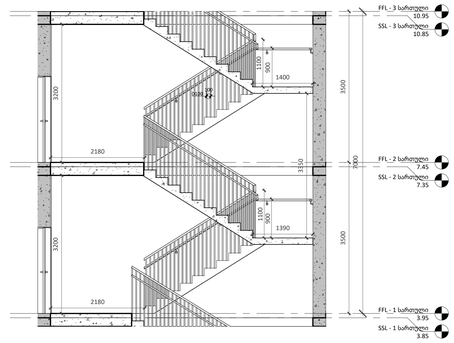

კიბე 1 ფრაგმენტი 1
1 : 50

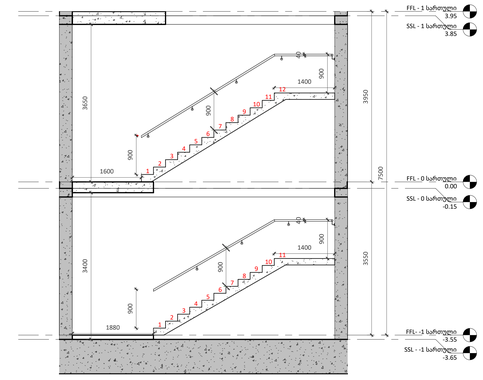

კიბე 1 (ჭრილი 2-2)
1 : 50

A0

A137

სათაური / Sheet Name

კიბის ფრაგმენტი 1

NS Studio
0179 ბაზალეთის ქუჩა 3
ქ. თბილისი, საქართველო.
Tel: 593 27 88 58
info@nsstudio.ge

პროექტი / Project

ქალაქი თბილისი, ძმები ყურაშვილების ქუჩა, N 12.
პეტრე შოთაძის სახელობის თბილისის სამედიცინო აკადემია

ინფორმაცია დამკვეთის შესახებ

-

სიტუაციური გეგმა / Situation Plan

სქემატრული განშლა /Building Elevation

შენიშვნა / Note

ექსპლიკაცია / Legend

A — ღერძი

00 / A000 — ფატალის ნომერი / ფურცლის ნომერი

00 / A000 — ჭრილის ნომერი / ფურცლის ნომერი


იატაკის მოპირკეთების ნიშნული

FFL იატაკის მოპირკეთების ნიშნული
SSL სტურქტურული ფილის ნიშნული


23/07/2026

ლუკა ჩაგანავა
ნინო ჭანტურია
ვახტანგ ცხოვრებაშვილი
ელენე ედიშერაშვილი
ლევან არველაძე


NS Studio

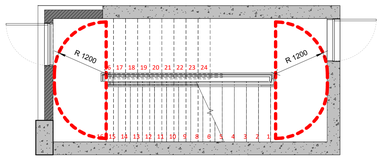


კიბე 2 (0სართული)
1 : 50

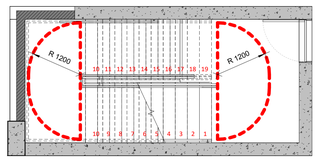


კიბე 2 (1 სართული)
1 : 50

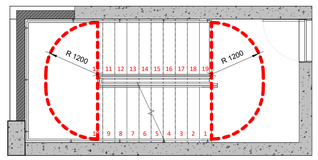


კიბე 2 (2 სართული)
1 : 50

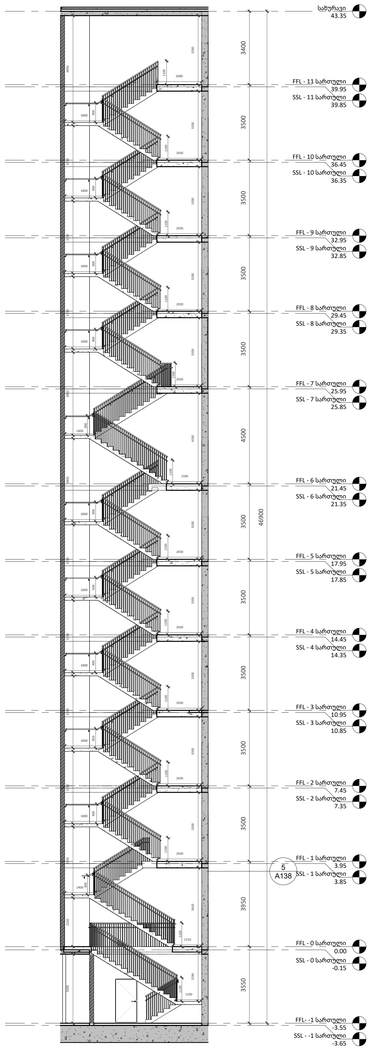

კიბე 2 (ჭრილი 1-1)
1 : 100

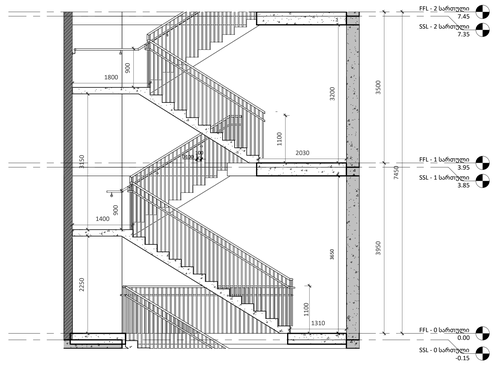

კიბე 2 (ჭრილი 2-2)
1 : 50

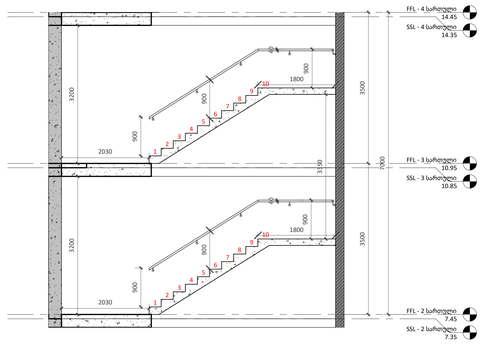

კიბე 2 (ჭრილი 3-3)
1 : 50

A0

A138

სათაური / Sheet Name

კიბის ფრაგმენტი 2

NS Studio
0179 ბაზალეთის ქუჩა 3
ქ. თბილისი, საქართველო.
Tel: 593 27 88 58
info@nsstudio.ge

პროექტი / Project

ქალაქი თბილისი, ძმები ყურაშვილების ქუჩა, N 12.
პეტრე შოთაძის სახელობის თბილისის სამედიცინო აკადემია

ინფორმაცია დამკვეთის შესახებ

-

სიტუაციური გეგმა / Situation Plan

სქემატრული განშლა /Building Elevation

შენიშვნა / Note

ექსპლიკაცია / Legend

A — ღერძი

00 / A000 — ფეტალის ნომერი / ფურცლის ნომერი

00 / A000 — ჭრილის ნომერი / ფურცლის ნომერი


იატაკის მოპირკეთების ნიმნული

FFL იატაკის მოპირკეთების ნიმნული
SSL სტრუქტურული ფილის ნიმნული


23/07/2026

ლუკა ჩაგანავა
ნინო ჭანტურია
ვახტანგ ცხოვრებამვილი
ელენე ედიშერამვილი
ლევან არველაძე


NS Studio

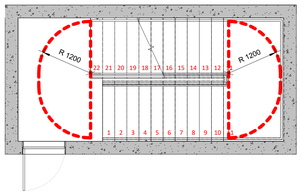


კიბე 3 (0 სართული)
1 : 50

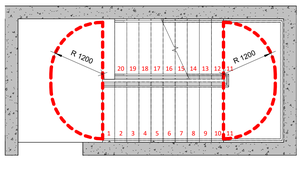


კიბე 3 (1 სართული)
1 : 50

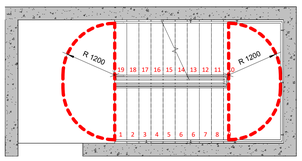


კიბე 3 (2 სართული)
1 : 50

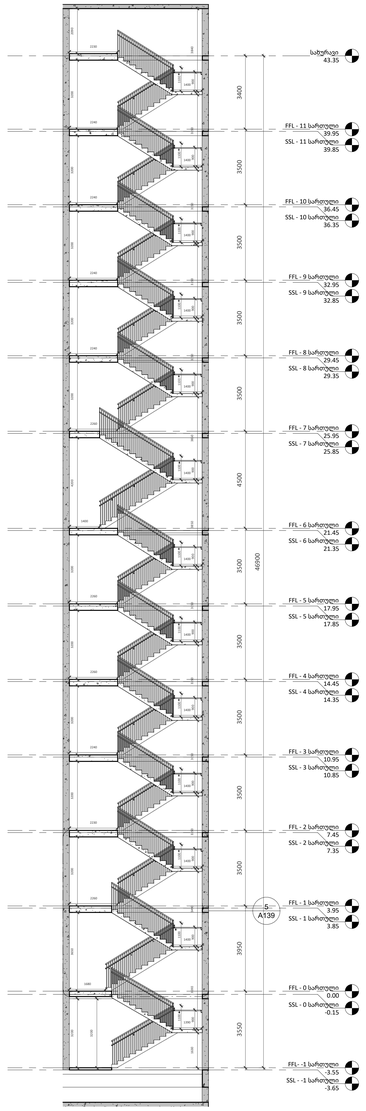

კიბე 3 (ჭრილი 1-1)
1 : 100

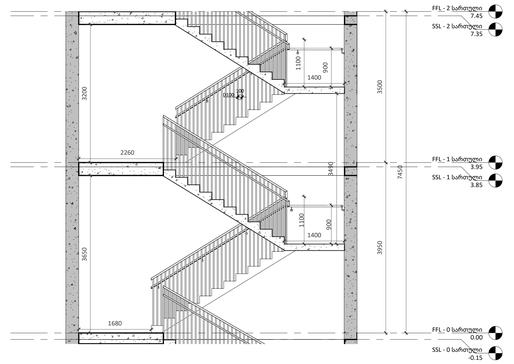

კიბე 3 (ჭრილი 2-2)
1 : 50

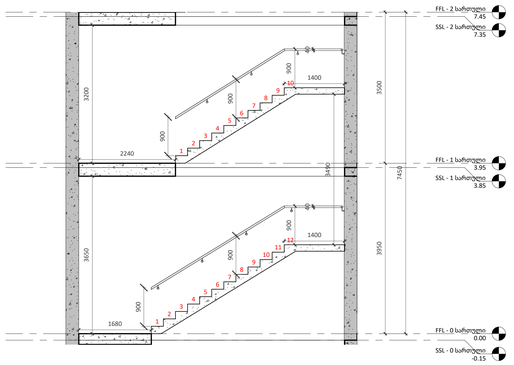

კიბე 3 (ჭრილი 3-3)
1 : 50

A0

A139

სათაური / Sheet Name

კიბის ფრაგმენტი 3

NS Studio
0179 ბაზალეთის ქუჩა 3
ქ. თბილისი, საქართველო.
Tel: 593 27 88 58
info@nsstudio.ge

პროექტი / Project

ქალაქი თბილისი, ძმები ყურაშვილების ქუჩა, N 12.
პეტრე შოთაძის სახელობის თბილისის სამედიცინო აკადემია

ინფორმაცია დამკვეთის შესახებ

-

სიტუაციური გეგმა / Situation Plan

სქემატური განლაგება /Building Elevation

შენიშვნა / Note

ექსპლიკაცია / Legend

A — ღერძი

00 / A000 — ფენის ნომერი / ფურცლის ნომერი

00 / A000 — ჭრილის ნომერი / ფურცლის ნომერი

იატაკის მოპირკეთების ნიშნული

FFL იატაკის მოპირკეთების ნიშნული
SSL სტრუქტურული ფილის ნიშნული

23/07/2026


ლუკა ჩაგანავა
ნინო ჭანტურია
ვახტანგ ცხოვრებაშვილი
ელენე ედიშერაშვილი
ლევან არველაძე

NS Studio


A140
As indicated

კიბის ფრაგმენტი 4


Author

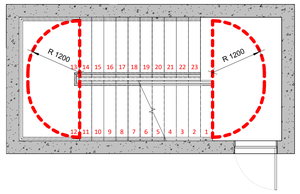


კიბე 4 (0 სართული)
1 : 50

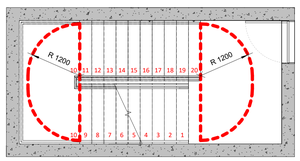


კიბე 4 (1 სართული)
1 : 50

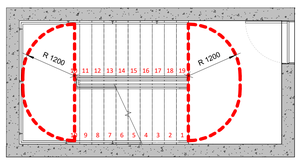


კიბე 4 (2 სართული)
1 : 50

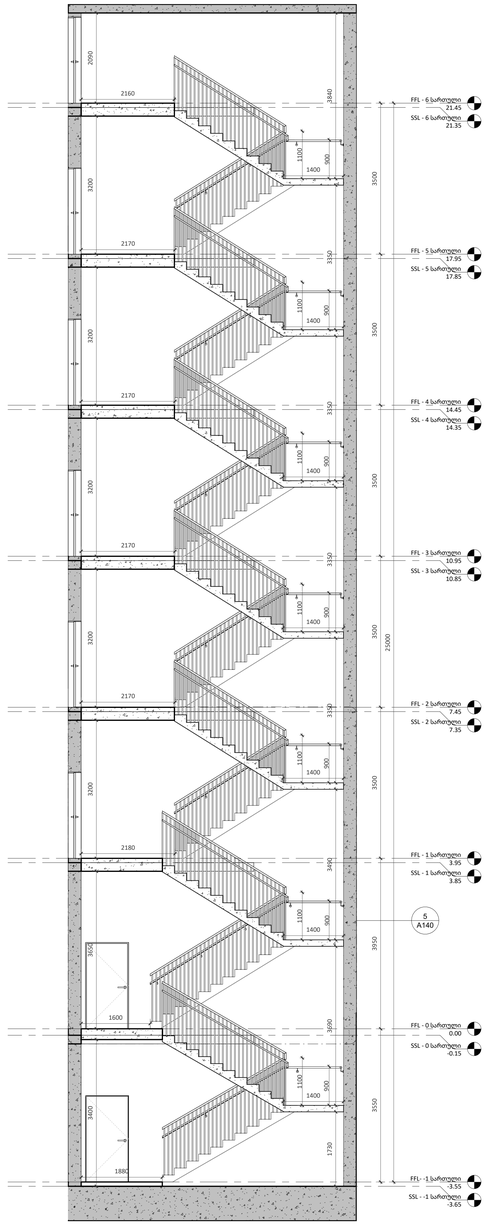

კიბე 4 (ჭრილი 1-1)
1 : 50

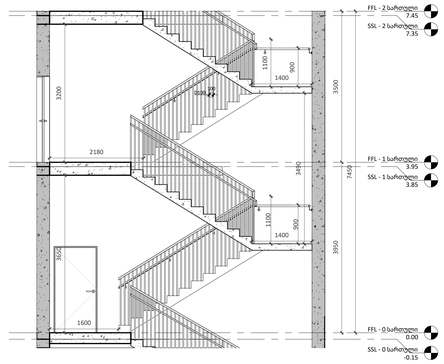

კიბე 4 (ჭრილი 2-2)
1 : 50

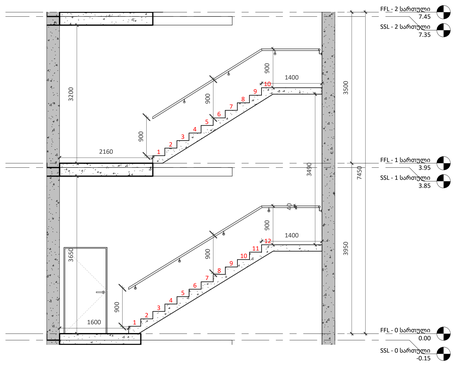

კიბე 4 (ჭრილი 3-3)
1 : 50

A0

A140

სათაური / Sheet Name

კიბის ფრაგმენტი 4

NS Studio
0179 ბაზალეთის ქუჩა 3
ქ. თბილისი, საქართველო.
Tel: 593 27 88 58
info@nsstudio.ge

პროექტი / Project

ქალაქი თბილისი, ძმები ყურაშვილების ქუჩა, N 12.
პეტრე შოთაძის სახელობის თბილისის სამედიცინო აკადემია

ინფორმაცია დამკვეთის შესახებ

-

სიტუაციური გეგმა / Situation Plan

სქემატრული განშლა /Building Elevation

შენიშვნა / Note

ექსპლიკაცია / Legend

A — ღერძი

00 / A000 — ფეტალის ნომერი / ფურცლის ნომერი

00 / A000 — ჭრილის ნომერი / ფურცლის ნომერი


იატაკის მოპირკეთების ნიშნული

FFL იატაკის მოპირკეთების ნიშნული
SSL სტრუქტურული ფილის ნიშნული


23/07/2026

ლუკა ჩაგანავა
ნინო ქანტურია
ვახტანგ ცხოვრებამვილი
ელენე ედიშერამვილი
ლევან არველაძე


NS Studio

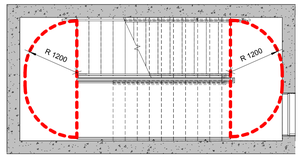


კიბე 5 (0 სართული)
1 : 50

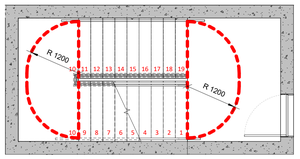


კიბე 5 (1 სართული)
1 : 50

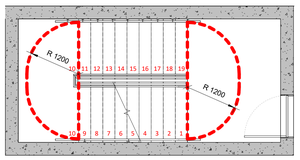


კიბე 5 (2 სართული)
1 : 50

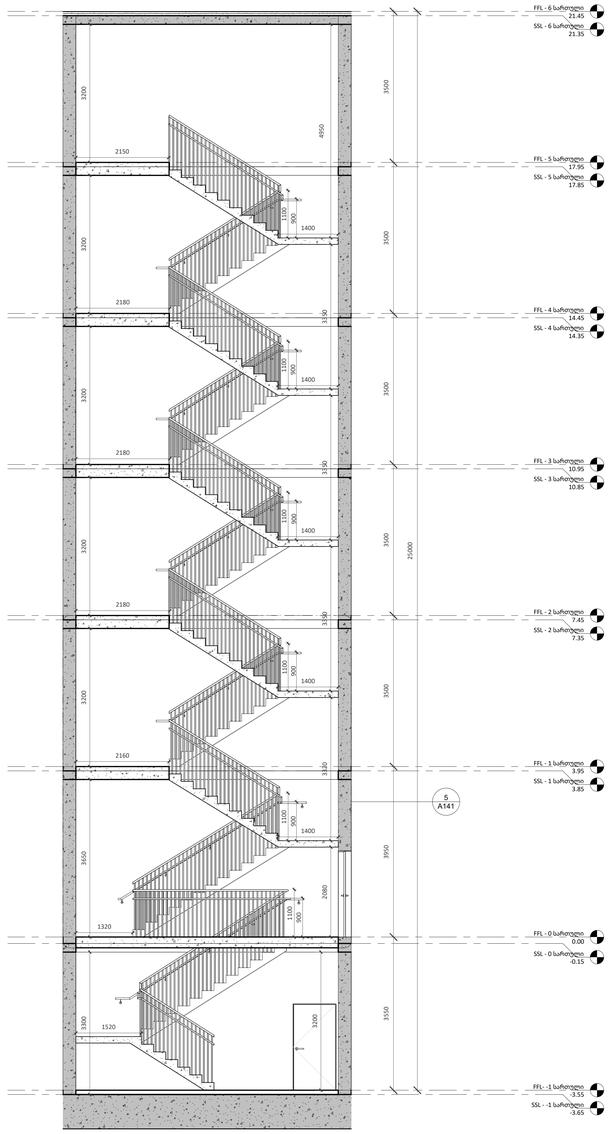

კიბე 5 (ჭრილი 1-1)
1 : 50

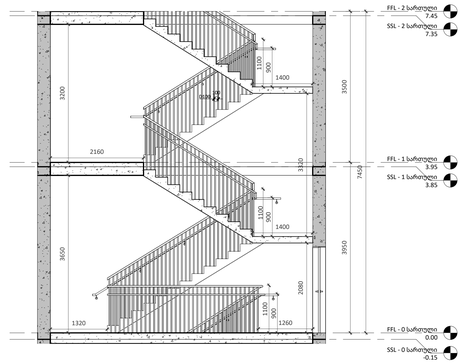

კიბე 5 (ჭრილი 2-2)
1 : 50

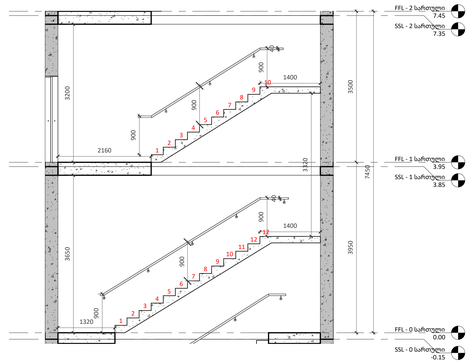

კიბე 5 (ჭრილი 3-3)
1 : 50

A0

A141

სათაური / Sheet Name

კიბის ფრაგმენტი 5

NS Studio
0179 ბაზალეთის ქუჩა 3
ქ. თბილისი, საქართველო.
Tel: 593 27 88 58
info@nsstudio.ge

პროექტი / Project

ქალაქი თბილისი, ძმები ყურაშვილების ქუჩა, N 12.
პეტრე შოთაძის სახელობის თბილისის სამედიცინო აკადემია

ინფორმაცია დამკვეთის შესახებ

-

სიტუაციური გეგმა / Situation Plan

სქემატრული განშლა /Building Elevation

შენიშვნა / Note

ექსპლიკაცია / Legend

A — ღერძი

00 / A000 — ფატალის ნომერი / ფურცლის ნომერი

00 / A000 — ჭრილის ნომერი / ფურცლის ნომერი


იატაკის მოპირკეთების ნიშნული


FFL იატაკის მოპირკეთების ნიმნული
SSL სტურქტურული ფილის ნიმნული

23/07/2026


ლუკა ჩაგანავა
ნინო ქანტურია
ვახტანგ ცხოვრებამვილი
ელენე ედიშერამვილი
ლევან არველაძე

NS Studio

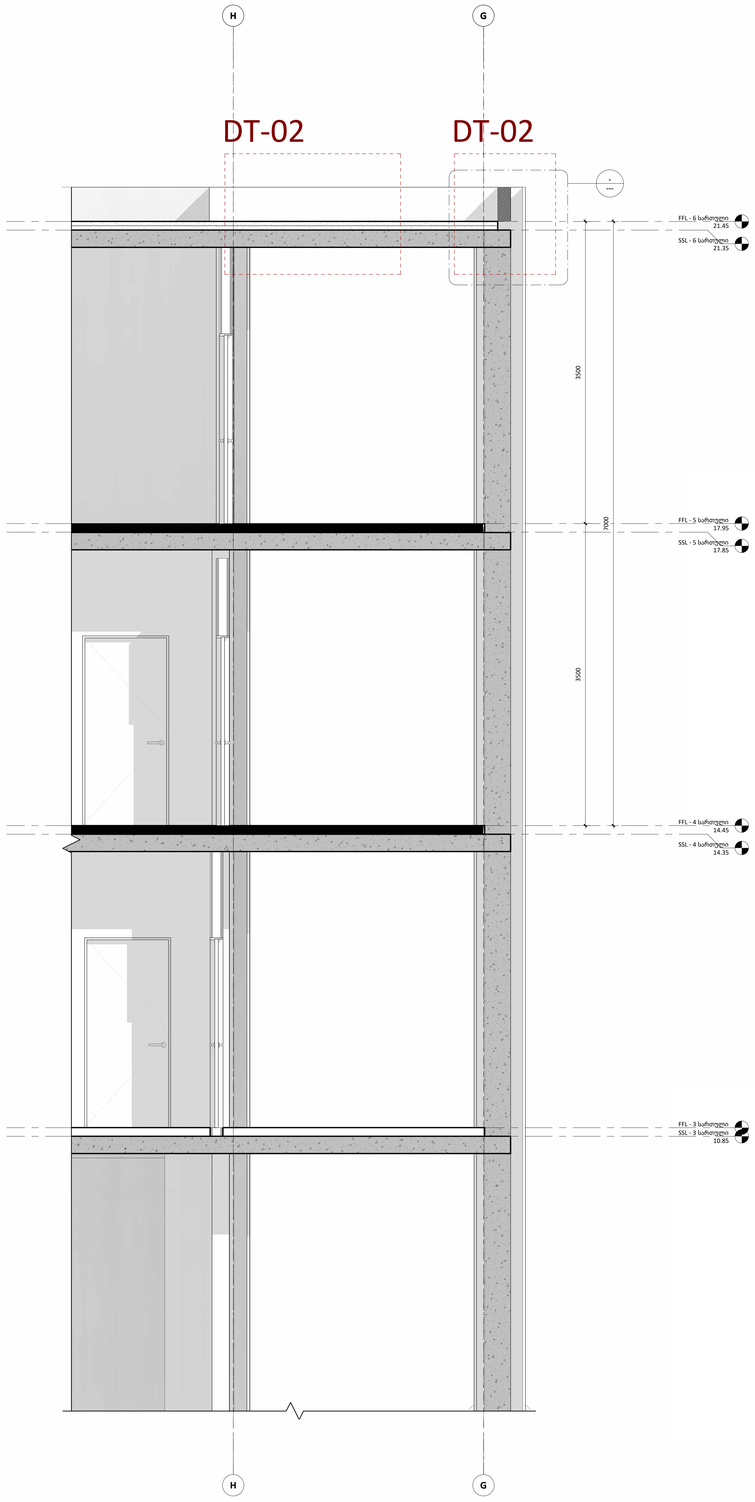

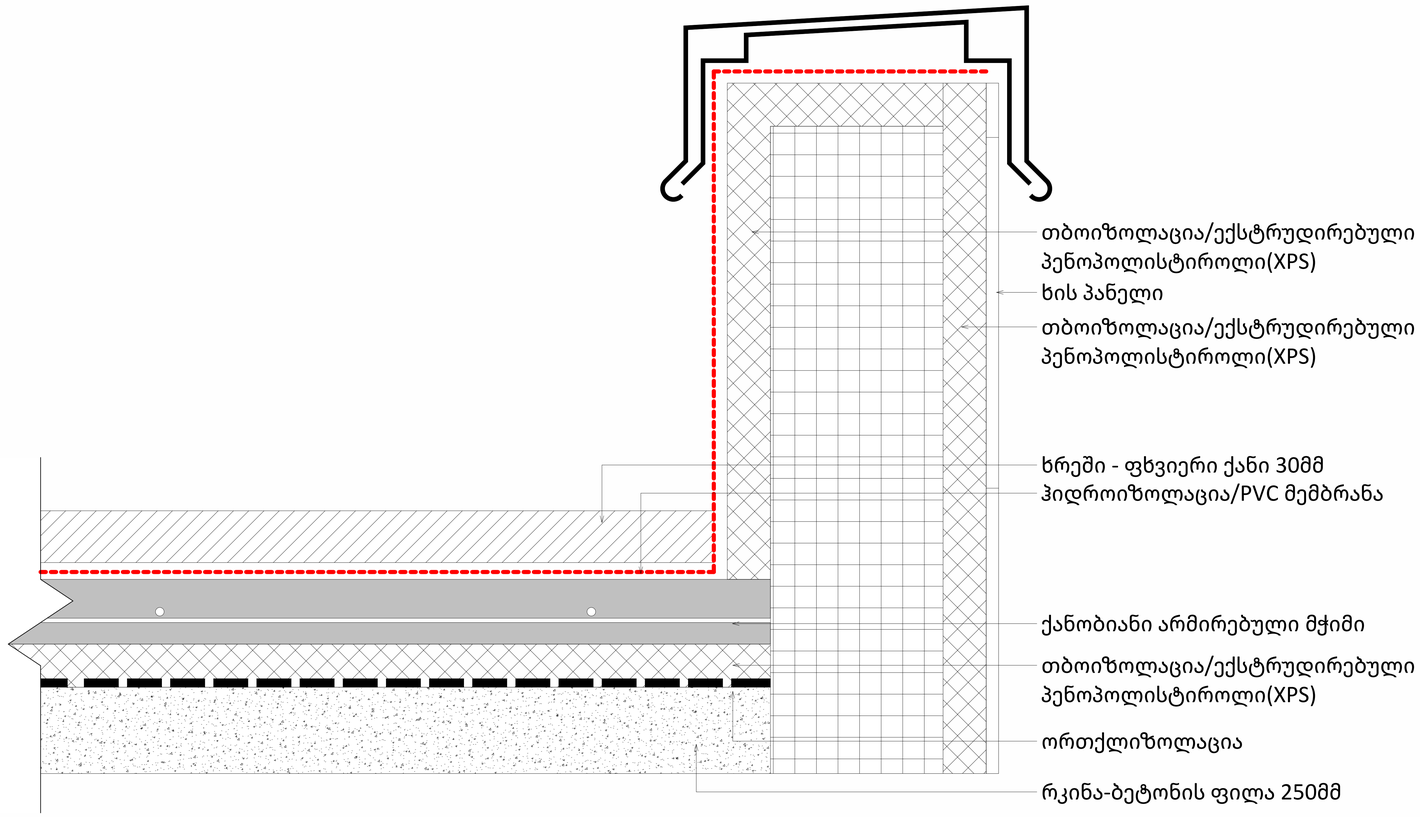

ფრაგმენტები - DT- 02
1 : 5

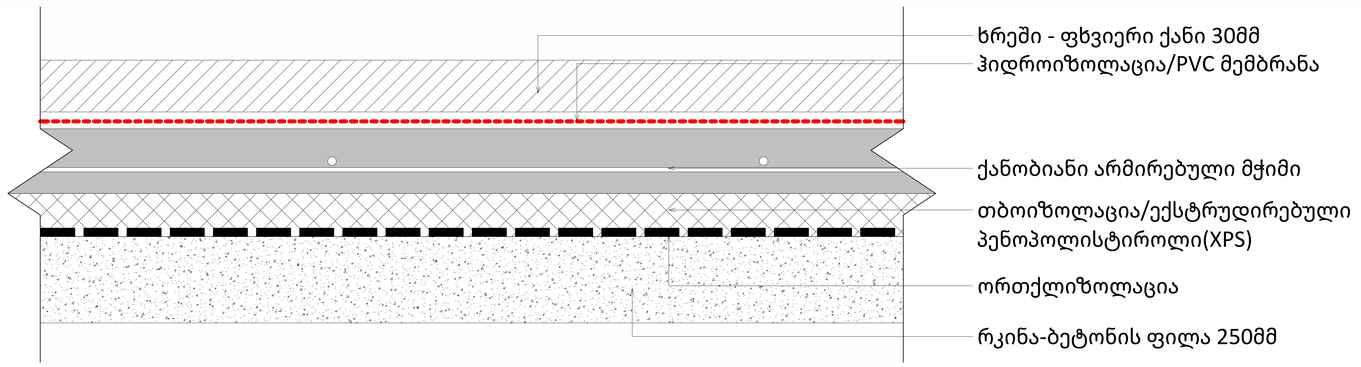

ფრაგმენტები DT-01
1 : 5

A0

A118

სათაური / Sheet Name

არქიტექტურული ფრაგმენტები

NS Studio
0179 ბაზალეთის ქუჩა 3
ქ. თბილისი, საქართველო.
Tel: 593 27 88 58
info@nsstudio.ge

პროექტი / Project

ქალაქი თბილისი, ძმები ყურაშვილების ქუჩა, N 12.
პეტრე შოთაძის სახელობის თბილისის სამედიცინო აკადემია

ინფორმაცია დამკვეთის შესახებ

-

სიტუაციური გეგმა / Situation Plan

სქემატური განშლა /Building Elevation

შენიშვნა / Note

ექსპლიკაცია / Legend

23/07/2026

ლუკა ჩაგანავა
ნინო ჭანტურია
ვახტანგ ცხოვრებაშვილი
ელენე ედიშერაშვილი
ლევან არველაძე

NS Studio