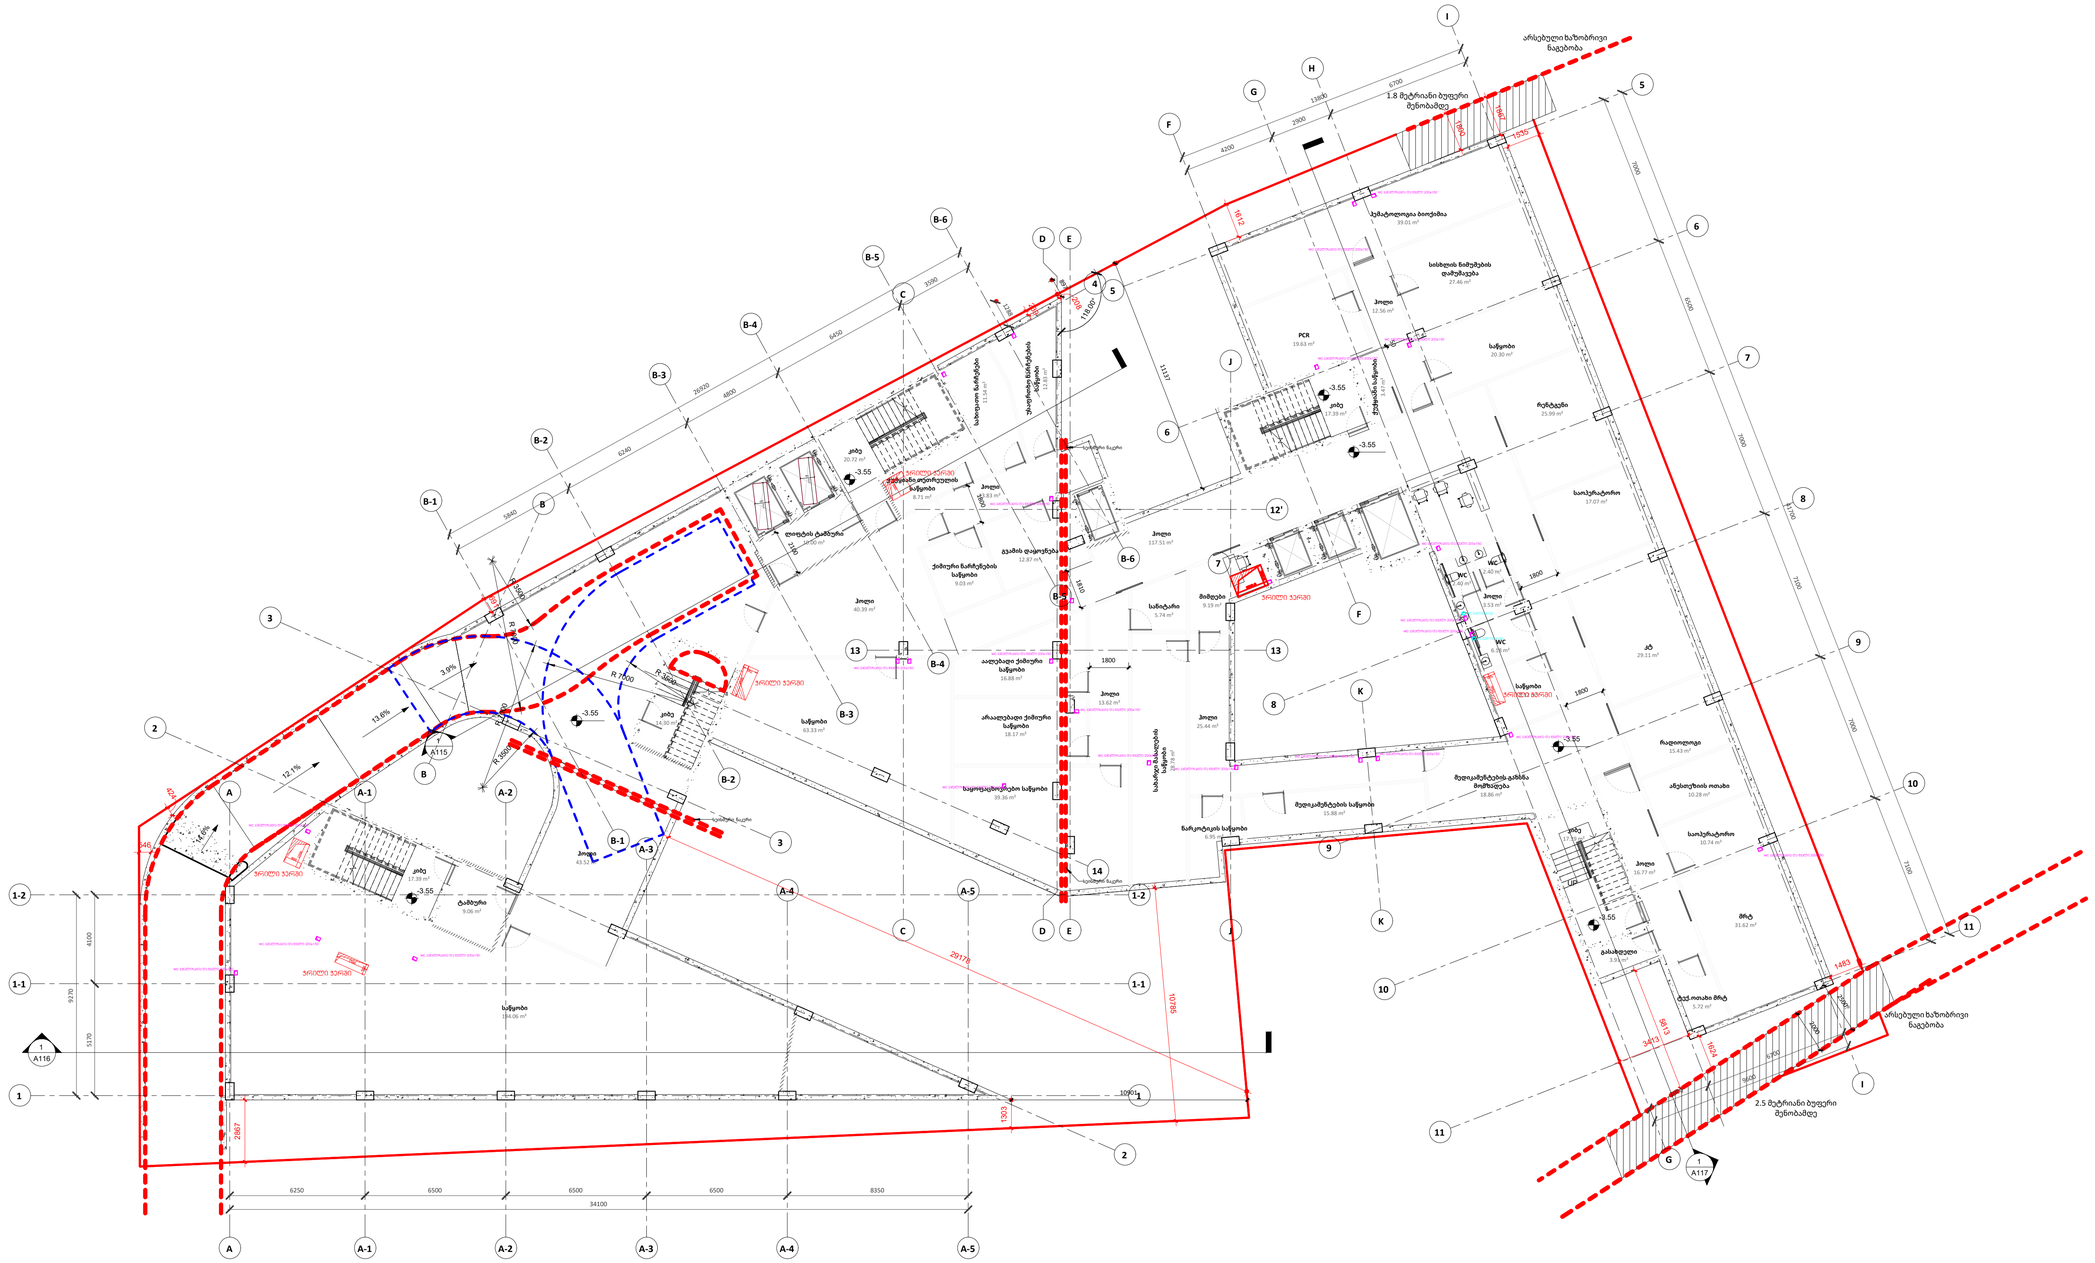

A0

სათაური / Sheet Name

NS Studio

0179 ბაზალეთის ქუჩა 3

ქ. თბილისი, საქართველო. Tel: 593 27 88 58
info@nsstudio.ge

პროექტი / Project

ქალაქი თბილისი, ძმები ყურაშვილების
ქუჩა, N 12.
პეტრე შოთაძის სახელობის თბილისის
სამედიცინო აკადემია

ინფორმაცია დამკვეთის შესახებ

ლუკა ჩაგანავა

ნინო ჭანტურია

NS Studio

-სიტუაციური გეგმა / Situation Plan

სქემატრუი განშლა /Building Elevation

შენიშვნა / Note

ვახტანგ ცხოვრებაშვილი

ექსპლიკაცია / Legend

#

ელენე ედიშერაშვილი

23/07/2026

1 : 100

A100 -1 სართულის გეგმა

A100

- 1 სართულის გეგმა

2150

650

2150

650

UP

1800

1800

1800

2100

50

1
A117

1
A116

1
A115

1810

1800

10.00 m² ლიფტის ტამბური

9.06 m² ტამბური

897

18.17 m² არაალებადი ქიმიური

საწყობი

20.30 m² საწყობი

194.06 m² საწყობი 12.83 m² უსაფრთხო ნარჩენების საწყობი 11.54 m² სახიფათო ნარჩენები

8.71 m² ჭუჭყიანი თეთრეულის

საწყობი

20.72 m² კიბე

9.03 m² ქიმიური ნარჩენების

საწყობი

12.87 m² გვამის დაყოვნება

117.51 m² ჰოლი

25.99 m² რენტგენი

17.07 m² საოპერატორო

29.11 m² კტ

15.43 m² რადიოლოგი

3.91 m² გასახდელი

17.39 m² კიბე

18.86 m² მედიკამენტების გახსნა

მომზადება

25.44 m² ჰოლი 28.78 m² სახარჯი მასალების საწყობი

13.62 m² ჰოლი

16.88 m² აალებადი ქიმიური

საწყობი

39.36 m² საყოფაცხოვრებო საწყობი

6.95 m² ნარკოტიკის საწყობი

15.88 m² მედიკამენტების საწყობი

9.19 m² მიმღები
5.74 m² სანიტარი

17.39 m² კიბე

19.63 m² PCR

39.01 m² ჰემატოლოგია ბიოქიმია

12.56 m² ჰოლი

27.46 m² სისხლის ნიმუშების

დამუშავება

3.53 m² ჰოლი

17.39 m² კიბე

14.30 m² კიბე

13.83 m² ჰოლი 3.47 m² ჭუჭყიანი საწყობი

1800

2000

2500

არსებული ხაზობრივი
ნაგებობა

არსებული ხაზობრივი
ნაგებობა

2.5 მეტრიანი ბუფერი
შენობამდე

1.8 მეტრიანი ბუფერი
შენობამდე

2.40 m² WC
2.40 m² WC

8.12 m² საწყობი

6.18 m² WC

40.39 m² ჰოლი

43.52 m² ჰოლი

10.28 m² ანესთეზიის ოთახი

10.74 m² საოპერატორო

31.62 m² მრტ

5.72 m² ტექ.ოთახი მრტ

16.77 m² ჰოლი

-3.55

-3.55

-3.55

-3.55

1 1

2

2

3

3

4
5

5

6

6

7

7

8

8

9

9

10

10

11

11

A

A

B

B

C

C

D

D

E

E

F

F

G

G

H

I

I

J

J

K

K

12.1%

13.6%

3.9%

14.6%

R 7000 R 3500

R 3500

R 7000

R 7000

R 3500

სეისმური ნაკერი

სეისმური ნაკერი

13 13

12'

A-1

A-1

A-2

A-2

A-3

A-3

A-4

A-4

A-5

A-5

B-2

B-2

B-1

B-1

B-3

B-3

B-5

B-5

B-6

B-6

B-4

B-4

1-1 1-1

1-2 1-2

14 28671303

10901

29178

10785

691

208

1612

1867
1535

1483

11137

5813
3413
1624

546

424

1288239

3590

6450

4800

6240

5840

26920

6700

2900

9600

6250 6500 6500 6500 8350

34100 4100 5170 9270

6700

2900

4200

13800

7000

6500

7000

7100

7000

7100

41700

სეისმური ნაკერი

118.00°

63.33 m² საწყობი

-3.55

-3.55

-3.55

ჭჩ კანალიზაცია და წყალი 200ხ150

ჭჩ კანალიზაცია და წყალი 200ხ150 ჭჩ კანალიზაცია და წყალი 200ხ150 ჭჩ კანალიზაცია და წყალი 200ხ150

ჭჩ კანალიზაცია და წყალი 200ხ150

ჭჩ კანალიზაცია და წყალი 200ხ150

ჭჩ კანალიზაცია და წყალი 200ხ150

ჭჩ კანალიზაცია და წყალი 200ხ150

ჭჩ კანალიზაცია და წყალი 200ხ150

ჭჩ კანალიზაცია და წყალი 200ხ150

ჭჩ კანალიზაცია და წყალი 200ხ150

ჭჩ კანალიზაცია და წყალი 200ხ150

ჭჩ კანალიზაცია და წყალი 200ხ150

ჭჩ კანალიზაცია და წყალი 200ხ150

ჭჩ კანალიზაცია და წყალი 200ხ150

ჭჩ კანალიზაცია და წყალი 200ხ150

ჭჩ კანალიზაცია და წყალი 200ხ150 ჭჩ კანალიზაცია და წყალი 200ხ150

ჭჩ კანალიზაცია და წყალი 200ხ150

ჭჩ კანალიზაცია და წყალი 200ხ150

ჭჩ გაწოვა ∅160 ჭჩ გაწოვა ∅160

ჭჩ კანალიზაცია და წყალი 200ხ150 ჭჩ კანალიზაცია და წყალი 200ხ150

ჭრილი ჭერში

ჭრილი ჭერში

ჭრილი ჭერში

ჭრილი ჭერში
ჭრილი ჭერში

ჭრილი ჭერში

WC Air

ჰაერსატარის
შახტა/ჭრილი

ჭჩ გაწოვა
შახტა/ჭრილი

მილების
შახტა/ჭრილი

კანალიზაციის საჰაერო
შახტა/ჭრილი

ჭჩ გაწოვა გადასვლა
იატაკის ჭრილიდან
ჭერის ჭრილამდე

მილების ჭრილი
ჭერის ჭრილიდან
იატაკის ჭრილამდე

კანალიზაციის საჰაერო
იატაკის ჭრილიდან
ჭერის ჭრილამდე

ჰაერსატარის ჭრილი
ჭერის ჭრილიდან
იატაკის ჭრილამდე

A0

სათაური / Sheet Name

NS Studio
0179 ბაზალეთისქუჩა 3

ქ. თბილისი, საქართველო. Tel: 593 27 88 58
info@nsstudio.ge

პროექტი / Project

ქალაქი თბილისი, ძმები ყურაშვილების
ქუჩა, N 12.
პეტრე შოთაძის სახელობის თბილისის
სამედიცინო აკადემია

ინფორმაცია დამკვეთისშესახებ

ლუკაჩაგანავა

ნინოჭანტურია

NS Studio

-სიტუაციური გეგმა / Situation Plan

სქემატრუი განშლა /Building Elevation

შენიშვნა / Note

ვახტანგცხოვრებაშვილი

ექსპლიკაცია / Legend

#

ელენე ედიშერაშვილი

23/07/2026

1 : 100

A101 0 სართულის გეგმა

A101

0 სართულის გეგმა

DN

2100

1800

2316

1800 1200 1200 1800

700 1200 1800 14.3% 10.0%

1800

14.2%

1
A117

1
A116

1
A115

A137

1

1800

1.8 მეტრიანიბუფერი
შენობამდე

3345

3038

17.59 m² კიბე

17.39 m² კიბე

17.39 m² კიბე

17.39 m² კიბე

18.16 m² კიბე

15.73 m² ოჯახის ექიმი

14.39 m² ოჯახის ექიმი

19.92 m² ოჯახისექიმი

15.89 m² ოჯახის ექიმი

15.57 m² ოჯახისექიმი

15.89 m² ოჯახის ექიმი

14.32 m² ალერგოლოგი

25.75 m² აფთიაქი

5.68 m² სანიტარი

4.33 m² ურინოტესტირება

4.54 m² ფლებოტომია

5.44 m² WC

6.40 m² WC

3.55 m² სამედიცინო ნარჩენები
2.82 m² WC

2.88 m² WC
10.69 m² ტრიაჟი

26.44 m² მიმღები
16.60 m² ნახევრად ბოქსი

8.13 m² უფროსიექიმი 6.25 m² სახარჯი/მასალები/წამლები 8.03 m² უფროსიექიმი

4.68 m² WC

6.51 m² ჰოლი

47.15 m² ობსერვაცია

3.63 m² სანიტარი
3.54 m² ჭუჭიანისათავსი

22.44 m² დაცვა

3.86 m² სუფთა თეთრეული

7.04 m² WC

4.28 m² შშმპ WC

24.60 m² ჰოლი

2.68 m² WC

52.40 m² კაფე

30.33 m² სამზარეულო

2.39 m² WC

2.40 m² WC
1.65 m² დამლ.ოთახი

6.74 m² WC ტამბური

4.21 m² WCდამლ1.77 m².ოთახი

5.36 m² WC ტამბური

2.95 m² WC

2.92 m² WC

17.75 m² გასახდელი

16.53 m² გასახდელი

152.60 m² სტუდენტების სივრცე

53.38 m² ჰოლი

16.47 m² მიმღები

70.75 m² მიმღები/მოსაცდელი

71.51 m² ჰოლი

21.00 m² ჰოლი

103.33 m² კაფეტერია

66.61 m² სტუდენტების

მოსასვენებელი

1953

15.62 m² სტომატოლოგია

11.14 m² სტომატოლოგია

0.00

0.00

1 1

2

2

3

3

4

4
5

5

6

6

7

7

8

8

9

9

10

10

11

11

A

A

B

B

C

C

D

D

E

E

F

F

G

G

H

H

I

I

J

J

K

K

ყრუკედელი 120 წუთიანიცეცხლმედეგობით

ყრუკედელი 120 წუთიანიცეცხლმედეგობით

ყრუკედელი 120 წუთიანიცეცხლმედეგობით

5.04 m² WC

0.00 1200 1200
1200

0.00

0.00

0.00

0.00

0.00

0.00

0.00

1800

სეისმური ნაკერი

სეისმური ნაკერი

13 13

12'

2.87 m² WC ← →

450

0.00

600

A-1

A-1

A-2

A-2

A-3

A-3

A-4

A-4

A-5

A-5

0.00

0.00

1400

B-2

B-2

B-1

B-1

B-3

B-3

B-5

B-5

B-6

B-6

B-4

B-4

1-1 1-1

1-2 1-2

+431.50

+431.50

+431.50

+431.50

23.75°

3000

285

285

0.00

0.50

0.00

6.2%

6.9%

1:10

1:10

1:10

1:10

1:10 1:10

1200 1200

1200
1200

1200

1200

0.00
0.00
+431.50

მოაჯირი

0.00
+431.50

2500

7000

2500

2500

7000

2500 6000 6000 2500 1350 2500 850 2500 6000 700

14

14

3758

3750 2705

3784 5138

+431.50

1673
1341

1283

1456

3227

1458

6997 1080

206

27970

687

3590

6450

4800

6240

5840

26920

6700

2900

9600

6250 6500 6500 6500 8350

34100 4100 5170 9270

6700

2900

4200

13800

7000

6500

7000

7100

7000

7100

41700

A138

1

118.00°

A139

1

A140

1

A141

1

3500

1210

3776

3651

12375

51

128

142

143

4

20

46

56

55

86

87 94

129

131

144

88

130

146

167

90

166

52

91

45 58

82

83

103

127

132

133

141

145

190

3500

ჭჩ კანალიზაცია და წყალი 200ხ150

ჭჩ კანალიზაცია და წყალი 200ხ150 ჭჩ კანალიზაცია და წყალი 200ხ150

ჭჩ კანალიზაცია და წყალი 250ხ200

ჭჩ კანალიზაცია და წყალი 250ხ200

წყალარინება და წყალი 150ხ150

ჭჩ კანალიზაცია და წყალი 200ხ150

ჭჩ კანალიზაცია და წყალი 200ხ150

ჭჩ კანალიზაცია და წყალი 200ხ150

ჭჩ კანალიზაცია და წყალი 200ხ150

ჭჩ კანალიზაცია და წყალი 200ხ150

ჭჩ კანალიზაცია და წყალი 200ხ150

ჭჩ კანალიზაცია და წყალი 200ხ150

ჭჩ კანალიზაცია და წყალი 200ხ150

ჭჩ კანალიზაცია და წყალი 200ხ150

ჭჩ კანალიზაცია და წყალი 200ხ150

ჭჩ კანალიზაცია და წყალი 200ხ150

ჭჩ კანალიზაცია და წყალი 200ხ150

ჭჩ კანალიზაცია და წყალი 200ხ150

ჭჩ კანალიზაცია და წყალი 200ხ150

ჭჩ კანალიზაცია და წყალი 200ხ150

ჭჩ კანალიზაცია და წყალი 200ხ150 ჭჩ კანალიზაცია და წყალი 200ხ150

ჭჩ კანალიზაცია და წყალი 200ხ150

წყალარინება და წყალი 200ხ150

ჭჩ გაწოვა ∅160

ჭჩ გაწოვა ∅160

ჭჩ გაწოვა ∅160 ჭჩ კანალიზაცია და წყალი 200ხ150

ჭჩ გაწოვა ∅160

ჭჩ გაწოვა ∅160

ჭჩ გაწოვა ∅160

ჭჩ გაწოვა ∅160 ჭჩ გაწოვა ∅160
WC Air

WC Air

ჭჩ კანალიზაცია და წყალი 200ხ150

ჭჩ კანალიზაცია და წყალი 200ხ150 ჭჩ კანალიზაცია და წყალი 200ხ150 ჭჩ Air ჭჩ Air

ჭჩ Air ჭჩ გაწოვა ∅160

ჭჩ გაწოვა ∅160

ჭჩ გაწოვა ∅160

ჭრილი ჭერში

ჭრილი იატაკში

ჭრილი ჭერში

გამჭოლი შახტა

ჭრილი ჭერში

გამჭოლი შახტა

გამჭოლი შახტა

გამჭოლი შახტა

ჭრილი ჭერში

გამჭოლი შახტა

WC Air

ჰაერსატარის
შახტა/ჭრილი

ჭჩ გაწოვა
შახტა/ჭრილი

მილების
შახტა/ჭრილი

კანალიზაციის საჰაერო
შახტა/ჭრილი

ჭჩ გაწოვა გადასვლა
იატაკის ჭრილიდან
ჭერის ჭრილამდე

მილების ჭრილი
ჭერის ჭრილიდან
იატაკის ჭრილამდე

კანალიზაციის საჰაერო
იატაკის ჭრილიდან
ჭერის ჭრილამდე

ჰაერსატარის ჭრილი
ჭერის ჭრილიდან
იატაკის ჭრილამდე

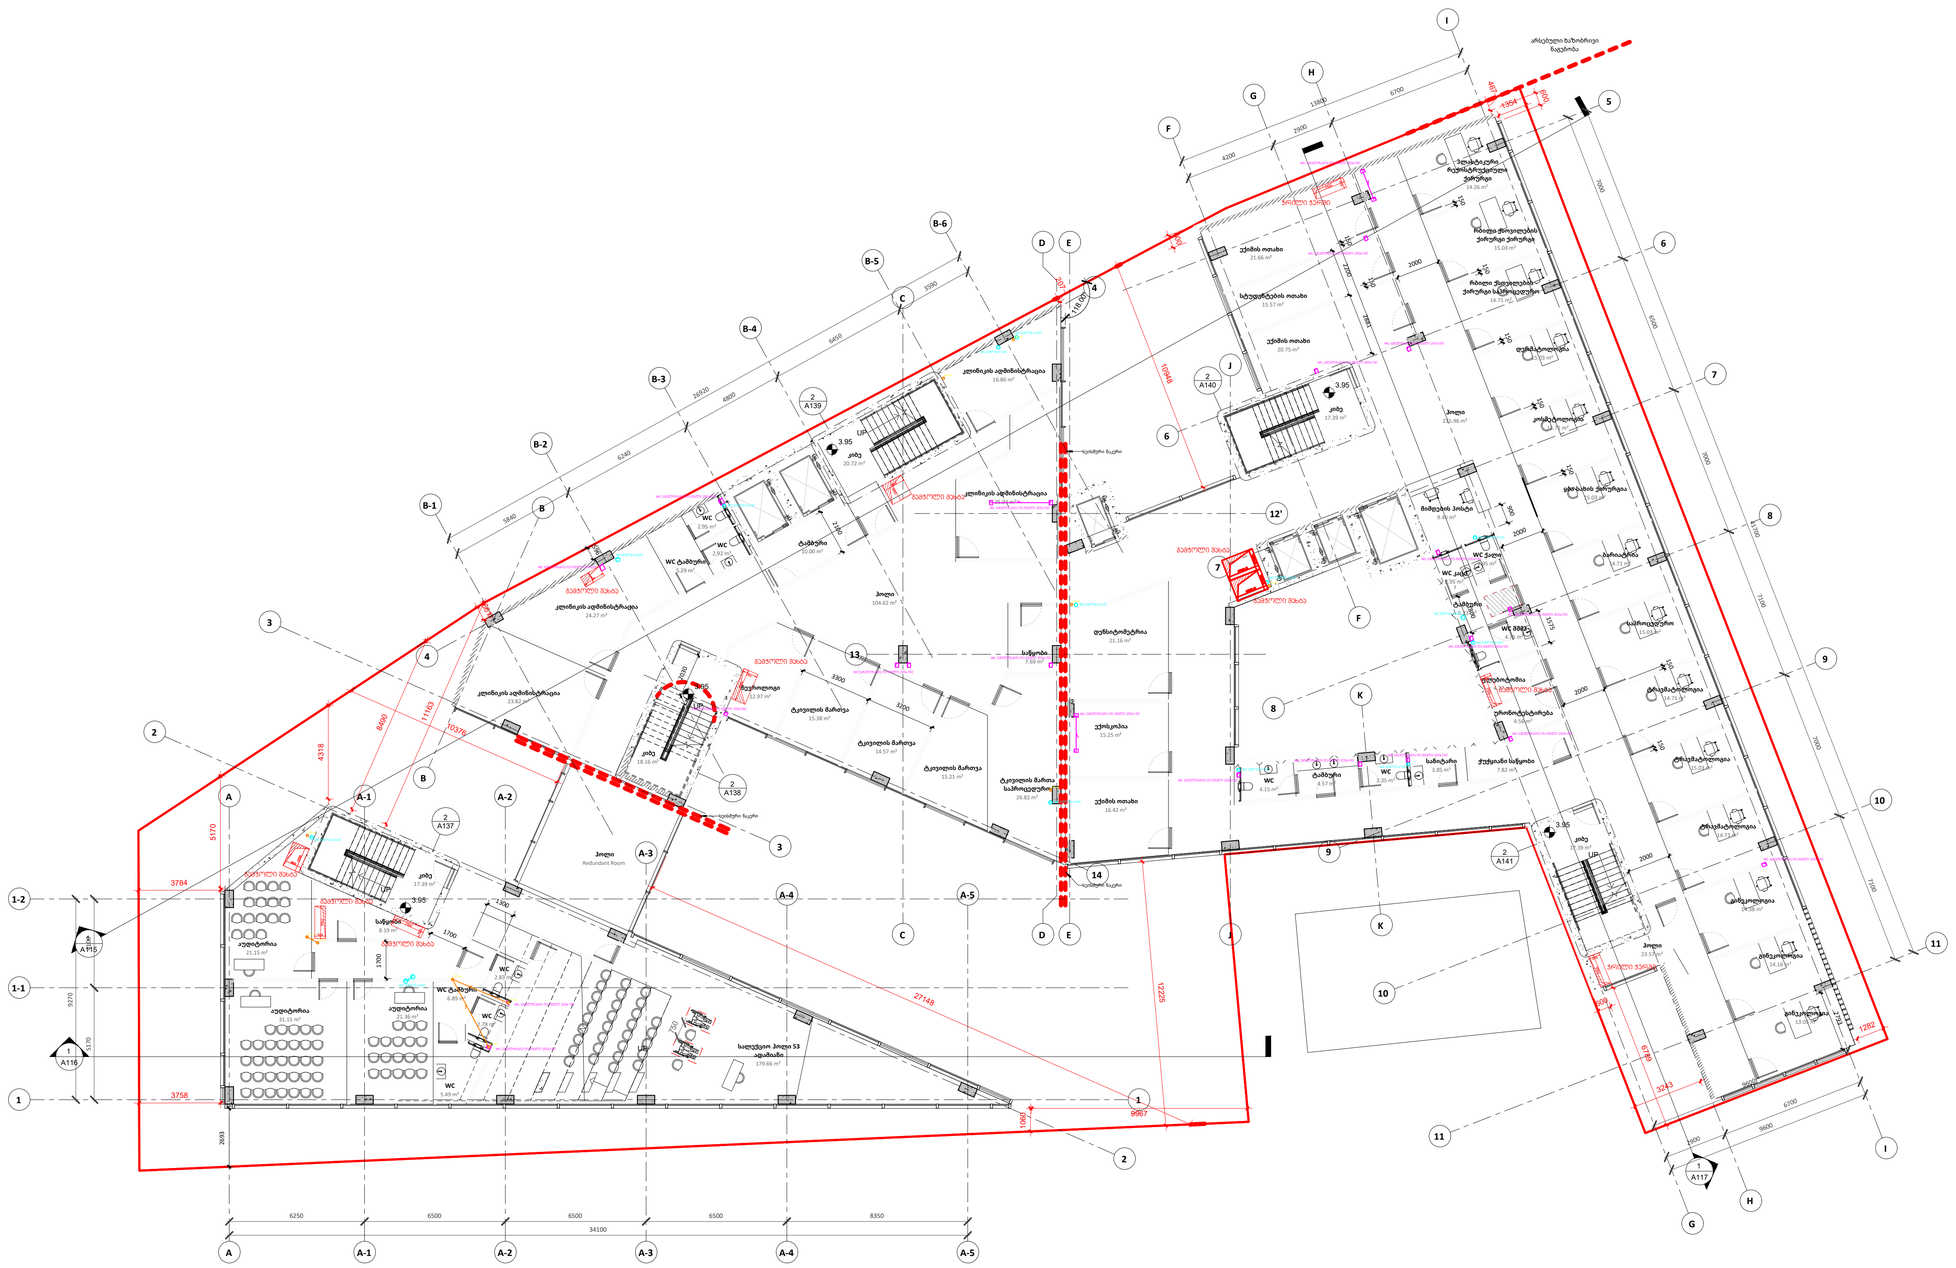

A0

სათაური / Sheet Name

NS Studio

0179 ბაზალეთის ქუჩა 3

ქ. თბილისი, საქართველო. Tel: 593 27 88 58
info@nsstudio.ge

პროექტი / Project

ქალაქი თბილისი, ძმები ყურაშვილების
ქუჩა, N 12.
პეტრე შოთაძის სახელობის თბილისის
სამედიცინო აკადემია

ინფორმაცია დამკვეთის შესახებ

ლუკა ჩაგანავა

ნინო ჭანტურია

NS Studio

-სიტუაციური გეგმა / Situation Plan

სქემატრუი განშლა /Building Elevation

შენიშვნა / Note

ვახტანგ ცხოვრებაშვილი

ექსპლიკაცია / Legend

#

ელენე ედიშერაშვილი

23/07/2026

1 : 100

A102 1 სართულის გეგმა

A102

1 სართულის გეგმა

UP

UP

UP

UP

UP

2881

2200

2000

3200

3300

1300

1700

2100 1700

900

1800

2000

1575

2000

150

150

150

150

150

150

150

150

150

2793

1
A117

1
A116

1
A115

10.00 m² ტამბური

2000

3.95

არსებული ხაზობრივი
ნაგებობა

24.27 m² კლინიკის ადმინისტრაცია

23.82 m² კლინიკის ადმინისტრაცია

20.72 m² კიბე

17.39 m² კიბე

17.39 m² კიბე

17.39 m² კიბე

18.16 m² კიბე

104.62 m² ჰოლი

13.05 m² გინეკოლოგია

14.16 m² გინეკოლოგია

14.38 m² გინეკოლოგია

14.71 m² ტრავმატოლოგია

15.03 m² ტრავმატოლოგია

14.71 m² ტრავმატოლოგია

15.03 m² საპროცედურო

14.71 m² ბარიატრია

15.03 m² ყბა-სახის ქირურგია

14.71 m² კოსმეტოლოგია

15.03 m² დერმატოლოგია

14.71 m² რბილი ქსოვილების

ქირურგი საპროცედურო

14.26 m² პლასტიკური

რექოსტრუქციული
ქირურგი

20.75 m² ექიმის ოთახი

15.57 m² სტუდენტების ოთახი

21.66 m² ექიმის ოთახი

9.46 m² მიმღების პოსტი

23.57 m² ჰოლი

4.15 m² WC

4.57 m² ტამბური

3.35 m² WC

3.85 m² სანიტარი

7.82 m² ჭუჭყიანი საწყობი

16.42 m² ექიმის ოთახი

15.25 m² ექოსკოპია

21.16 m² დენსიტომეტრია

7.69 m² საწყობი

26.82 m² ტკივილის მართა საპროცედურო

15.21 m² ტკივილის მართვა

12.97 m² ნევროლოგი

15.38 m² ტკივილის მართვა

14.57 m² ტკივილის მართვა

16.86 m² კლინიკის ადმინისტრაცია

25.94 m² კლინიკის ადმინისტრაცია

31.15 m² აუდიტორია

21.15 m² აუდიტორია

21.36 m² აუდიტორია

179.66 m² სალექციო ჰოლი 53

ადამიანი

8.19 m² საწყობი

6.89 m² WC ტამბური

2.78 m² WC

2.83 m² WC

5.49 m² WC

Redundant Room

ჰოლი

5.29 m² WC ტამბური

2.95 m² WC

2.92 m² WC

215.96 m² ჰოლი

2.95 m² WC კაცი

2.95 m² WC ქალი

5.23 m² ტამბური

4.75 m² WC შშმპ

4.77 m² ფლებოტომია

4.56 m² ურონოტესტირება

3.95

3.95

3.95

3.95

750

15.03 m² რბილი ქსოვილების

ქირურგი ქირურგი

1 1

2

2

3

3

4

4

5

6

6

7

7

8

8

9

9

10

10

11

11

A

A

B

B

C

C

D

D

E

E

F

F

G

G

H

H

I

I

J

J

K

K

2030

სეისმური ნაკერი

სეისმური ნაკერი

13

12'

A-1

A-1

A-2

A-2

A-3

A-3

A-4

A-4

A-5

A-5

B-2

B-1

B-3

B-5

B-6

B-4

1-1

1-2

14

3758

3784 2693 1060

9967

12225

596

6610

207

10948

6789

1354

10376

27148

467

11163 8490

600 5170 4318

3590

6450

4800

6240

5840

26920

6700

2900

9600

6250 6500 6500 6500 8350

34100 4100 5170 9270

6700

2900

4200

13800

7000

6500

7000

7100

7000

7100

41700

118.00°

600

600

9600

სეისმური ნაკერი A137

2

A138

2

A139

2

A140

2

A141

2

3243

1282

ჭჩ კანალიზაცია და წყალი 200ხ150

ჭჩ კანალიზაცია და წყალი 200ხ150 ჭჩ კანალიზაცია და წყალი 200ხ150

ჭჩ კანალიზაცია და წყალი 250ხ200

ჭჩ კანალიზაცია და წყალი 250ხ200

წყალარინება და წყალი 150ხ150

ჭჩ კანალიზაცია და წყალი 200ხ150

ჭჩ კანალიზაცია და წყალი 200ხ150

ჭჩ კანალიზაცია და წყალი 200ხ150

ჭჩ კანალიზაცია და წყალი 200ხ150

ჭჩ კანალიზაცია და წყალი 200ხ150

ჭჩ კანალიზაცია და წყალი 200ხ150

ჭჩ კანალიზაცია და წყალი 200ხ150

ჭჩ კანალიზაცია და წყალი 200ხ150

ჭჩ კანალიზაცია და წყალი 200ხ150

ჭჩ კანალიზაცია და წყალი 200ხ150

ჭჩ კანალიზაცია და წყალი 200ხ150

ჭჩ კანალიზაცია და წყალი 200ხ150

ჭჩ კანალიზაცია და წყალი 200ხ150

ჭჩ კანალიზაცია და წყალი 200ხ150

ჭჩ კანალიზაცია და წყალი 200ხ150

ჭჩ გაწოვა ∅160

ჭჩ გაწოვა ∅200

ჭჩ გაწოვა ∅160

ჭჩ გაწოვა ∅160

ჭჩ გაწოვა ∅200

ჭჩ გაწოვა ∅160 ჭჩ გაწოვა ∅160

ჭჩ გაწოვა ∅200

ჭჩ გაწოვა ∅160

ჭჩ გაწოვა ∅160 ჭჩ გაწოვა ∅160

WC Air

WC Air

WC Air

WC Air

WC Air

WC Air

WC Air

WC Air

WC Air WC Air

WC Air

ჭჩ გაწოვა ∅160 ჭჩ გაწოვა ∅160

ჭჩ გაწოვა ∅160

გამჭოლი შახტა

გამჭოლი შახტა

გამჭოლი შახტა

გამჭოლი შახტა

გამჭოლი შახტა

გამჭოლი შახტა

გამჭოლი შახტა

გამჭოლი შახტა

გამჭოლი შახტა

ჭრილი ჭერში

ჭრილი ჭერში

WC Air

ჰაერსატარის
შახტა/ჭრილი

ჭჩ გაწოვა
შახტა/ჭრილი

მილების
შახტა/ჭრილი

კანალიზაციის საჰაერო
შახტა/ჭრილი

ჭჩ გაწოვა გადასვლა
იატაკის ჭრილიდან
ჭერის ჭრილამდე

მილების ჭრილი
ჭერის ჭრილიდან
იატაკის ჭრილამდე

კანალიზაციის საჰაერო
იატაკის ჭრილიდან
ჭერის ჭრილამდე

ჰაერსატარის ჭრილი
ჭერის ჭრილიდან
იატაკის ჭრილამდე

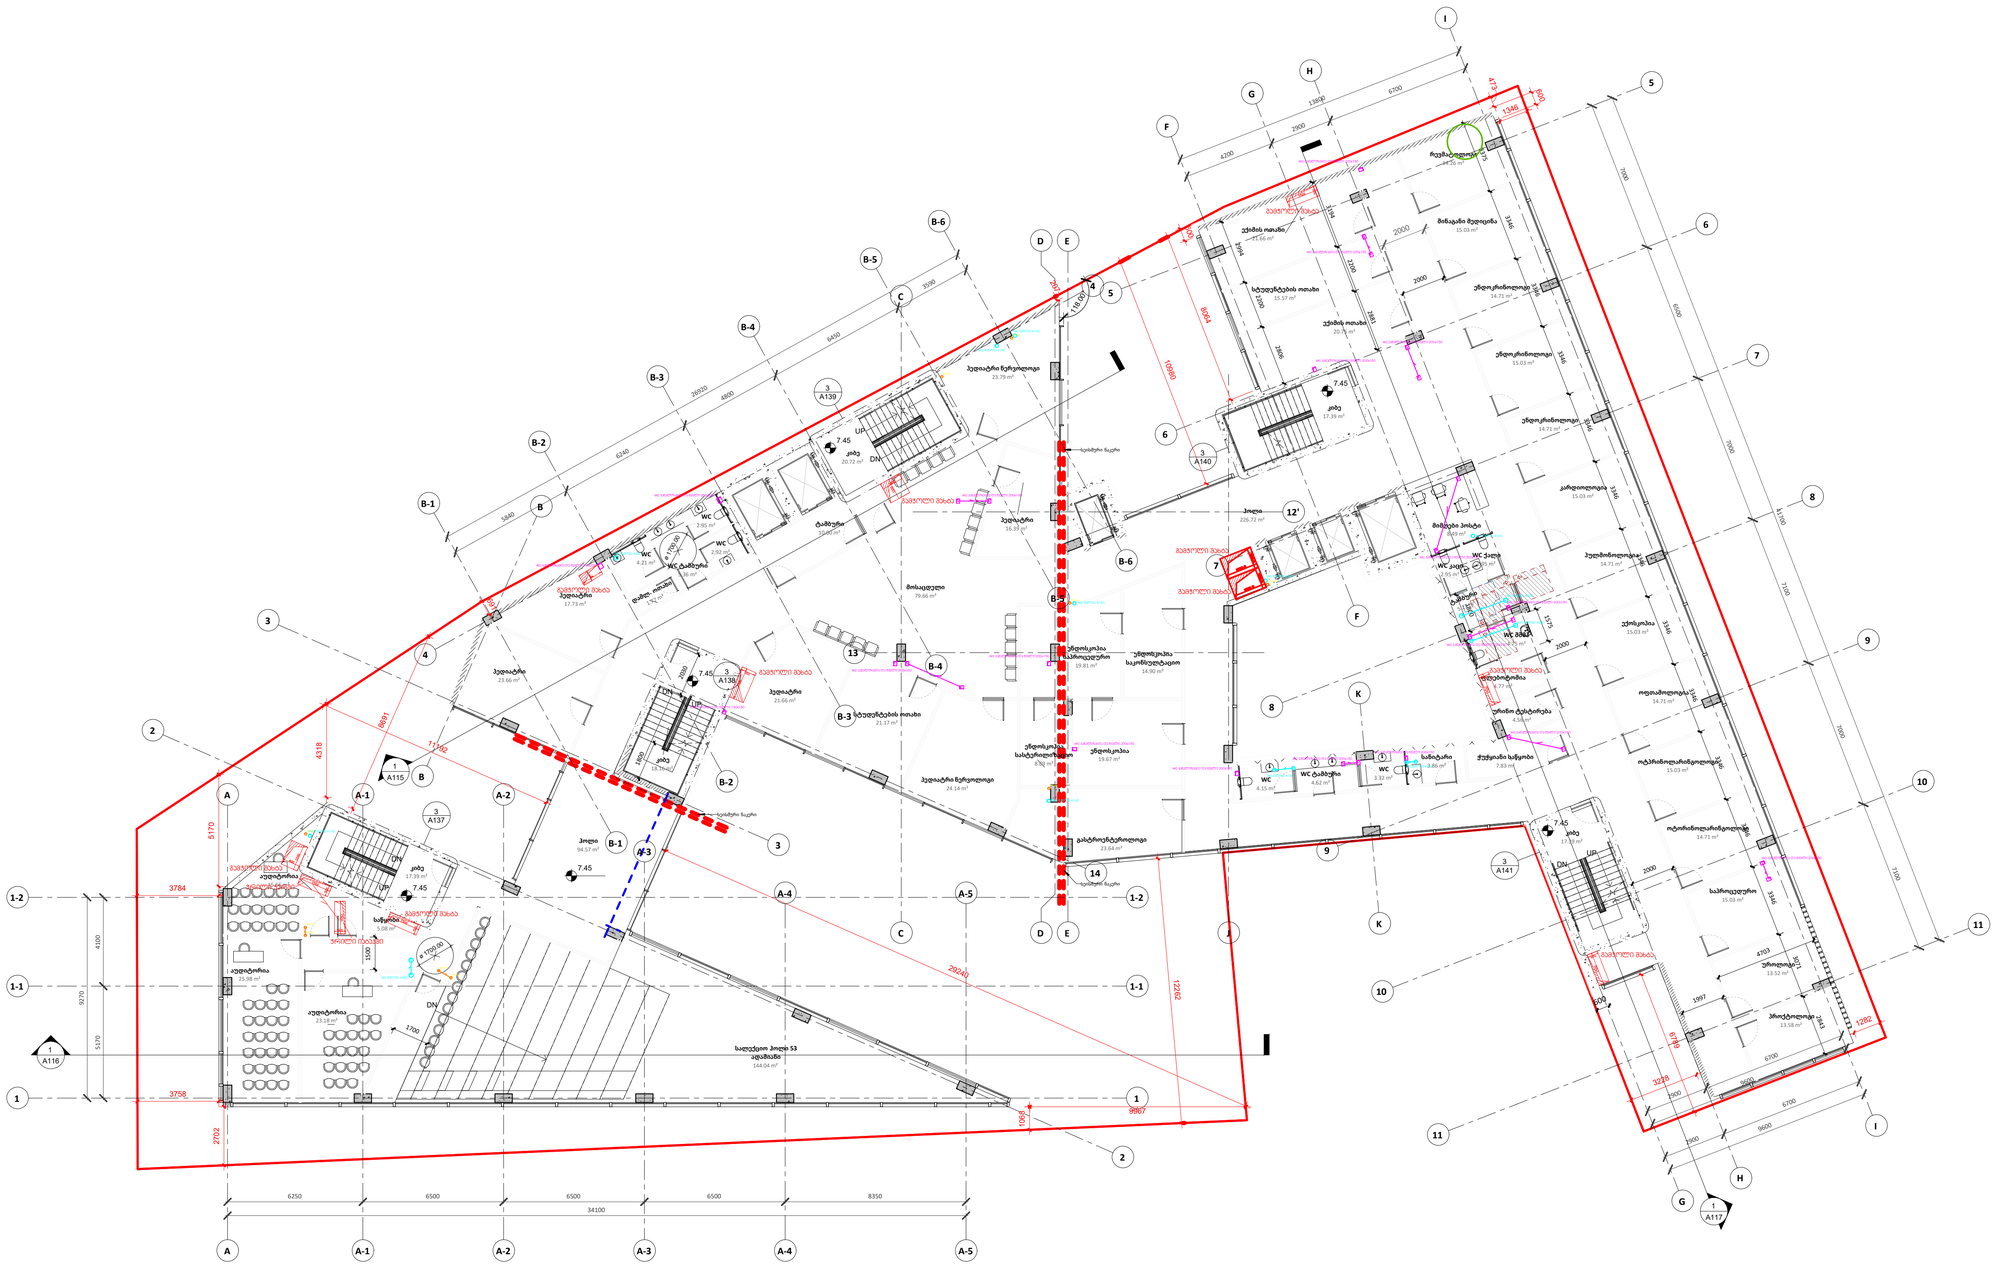

A0

სათაური / Sheet Name

NS Studio

0179 ბაზალეთისქუჩა 3

ქ. თბილისი, საქართველო. Tel: 593 27 88 58
info@nsstudio.ge

პროექტი / Project

ქალაქი თბილისი, ძმები ყურაშვილების
ქუჩა, N 12.
პეტრეშოთაძის სახელობის თბილისის
სამედიცინო აკადემია

ინფორმაცია დამკვეთის შესახებ

ლუკაჩაგანავა

ნინოჭანტურია

NS Studio

-სიტუაციური გეგმა / Situation Plan

სქემატრუი განშლა /Building Elevation

შენიშვნა / Note

ვახტანგცხოვრებაშვილი

ექსპლიკაცია / Legend

#

ელენე ედიშერაშვილი

23/07/2026

1 : 100

A103 2 სართულის გეგმა

A103

2 სართულის გეგმა

DN

DN

UP

DN

UP

DN

UP

DN
UP

3375

3346

3346

3346

3346

3346

3346

3346

3346

3346

3346

3346

3071

2843

ø 1700.00

3194

2200

2881 1500

1700

ø 1700.00

1800
1575

1
A117

1
A116

1
A115

10.00 m² ტამბური

2000

2000

1997

4703

20.72 m² კიბე

17.39 m² კიბე

17.39 m² კიბე

17.39 m² კიბე

18.16 m² კიბე

13.58 m² პროქტოლოგი

13.52 m² უროლოგი

15.03 m² საპროცედურო

14.71 m² ოტორინოლარინგოლოგი

15.03 m² ოტპრინოლარინგოლოგი

14.71 m² ოფთამოლოგია

15.03 m² ექოსკოპია

14.71 m² პულმონოლოგია

15.03 m² კარდიოლოგია

14.71 m² ენდოკრინოლოგი

15.03 m² ენდოკრინოლოგი

14.71 m² ენდოკრინოლოგი

15.03 m² შინაგანი მედიცინა

14.26 m² რევმატოლოგი

4.56 m² ურინოტესტირება

4.77 m² ფლებოტომია

4.75 m² WC შშმპ

5.23 m² ტამბური

2.95 m² WC ქალი
2.95 m² WC კაცი

8.49 m² მიმღები პოსტი

20.75 m² ექიმისოთახი

15.57 m² სტუდენტების ოთახი

21.66 m² ექიმისოთახი

7.83 m² ჭუჭყიანისაწყობი

3.86 m² სანიტარი
3.32 m² WC

4.62 m² WC ტამბური

4.15 m² WC

23.64 m² გასტროენტეროლოგი

19.67 m² ენდოსკოპია

14.90 m² ენდოსკოპია

საკონსულტაციო 19.81 m² ენდოსკოპია

საპროცედურო

8.69 m² ენდოსკოპია

სასტერილიზაციო

24.14 m² პედიატრინერვოლოგი

21.17 m² სტუდენტების ოთახი

21.66 m² პედიატრი

23.79 m² პედიატრინერვოლოგი

16.39 m² პედიატრი

17.73 m² პედიატრი

4.21 m² WC დამლ1.77 m². ოთახი

5.36 m² WC ტამბური

2.95 m² WC

2.92 m² WC

23.66 m² პედიატრი

5.08 m² საწყობი

25.98 m² აუდიტორია

23.18 m² აუდიტორია

144.04 m² სალექციო ჰოლი 53

ადამიანი

15.66 m² აუდიტორია

94.57 m² ჰოლი

79.66 m² მოსაცდელი

226.72 m² ჰოლი

2000

2000

7.45

7.45

7.45

7.45

7.45

1 1

2

2

3

3

4

4
5

5

6

6

7

7

8

8

9

9

10

10

11

11

A

A

B

B

C

C

D

D

E

E

F

F

G

G

H

H

I

I

J

K

K

2030

1800

სეისმური ნაკერი

სეისმური ნაკერი

13

12'

A-1

A-1

A-2

A-2

A-3

A-3

A-4

A-4

A-5

A-5

B-2

B-2

B-1

B-1

B-3

B-3

B-5

B-5

B-6

B-6

B-4

B-4

1-1 1-1

1-2 1-2

7.45 14

3758 2702 1068

9967

3784

691

207

10980

8064

473

1346

6789

29240 12262

11192

8691 5170 4318

600

3590

6450

4800

6240

5840

26920

6700

2900

9600

6250 6500 6500 6500 8350

34100 4100 5170 9270

6700

2900

4200

13800

7000

6500

7000

7100

7000

7100

41700

6700

2900

9600

600

სეისმური ნაკერი

118.00°

A137

3

A138

3

A139

3

A140

3

A141

3

600

2806

2200

2994

3228

1282

ჭჩ კანალიზაცია და წყალი 200ხ150

ჭჩ კანალიზაცია და წყალი 200ხ150 ჭჩ კანალიზაცია და წყალი 200ხ150

ჭჩ კანალიზაცია და წყალი 250ხ200

ჭჩ კანალიზაცია და წყალი 250ხ200

წყალარინება და წყალი 150ხ150

ჭჩ კანალიზაცია და წყალი 200ხ150

ჭჩ კანალიზაცია და წყალი 200ხ150

ჭჩ კანალიზაცია და წყალი 200ხ150

ჭჩ კანალიზაცია და წყალი 200ხ150

ჭჩ კანალიზაცია და წყალი 200ხ150

ჭჩ კანალიზაცია და წყალი 200ხ150

ჭჩ კანალიზაცია და წყალი 200ხ150

ჭჩ კანალიზაცია და წყალი 200ხ150

ჭჩ კანალიზაცია და წყალი 200ხ150

ჭჩ კანალიზაცია და წყალი 200ხ150

ჭჩ კანალიზაცია და წყალი 200ხ150

ჭჩ კანალიზაცია და წყალი 200ხ150

ჭჩ კანალიზაცია და წყალი 200ხ150

ჭჩ გაწოვა ∅200

ჭჩ გაწოვა ∅200

ჭჩ გაწოვა ∅160

ჭჩ გაწოვა ∅160

ჭჩ გაწოვა ∅200

ჭჩ გაწოვა ∅160 ჭჩ გაწოვა ∅160

ჭჩ გაწოვა ∅200

ჭჩ გაწოვა ∅160

ჭჩ გაწოვა ∅160

WC Air

WC Air

WC Air

WC Air WC Air

WC Air

WC Air

WC Air WC Air

WC Air

ჭჩ გაწოვა ∅160 ჭჩ გაწოვა ∅160

ჭჩ გაწოვა ∅160

გამჭოლი შახტა

გამჭოლი შახტა

ჭრილი ჭერში

ჭრილი იატაკში

გამჭოლი შახტა

გამჭოლი შახტა

გამჭოლი შახტა

გამჭოლი შახტა

გამჭოლი შახტა

გამჭოლი შახტა

გამჭოლი შახტა

გამჭოლი შახტა

WC Air

ჰაერსატარის
შახტა/ჭრილი

ჭჩ გაწოვა
შახტა/ჭრილი

მილების
შახტა/ჭრილი

კანალიზაციის საჰაერო
შახტა/ჭრილი

ჭჩ გაწოვა გადასვლა
იატაკის ჭრილიდან
ჭერის ჭრილამდე

მილების ჭრილი
ჭერის ჭრილიდან
იატაკის ჭრილამდე

კანალიზაციის საჰაერო
იატაკის ჭრილიდან
ჭერის ჭრილამდე

ჰაერსატარის ჭრილი
ჭერის ჭრილიდან
იატაკის ჭრილამდე

A104
1 : 100

3 სართულის გეგმა

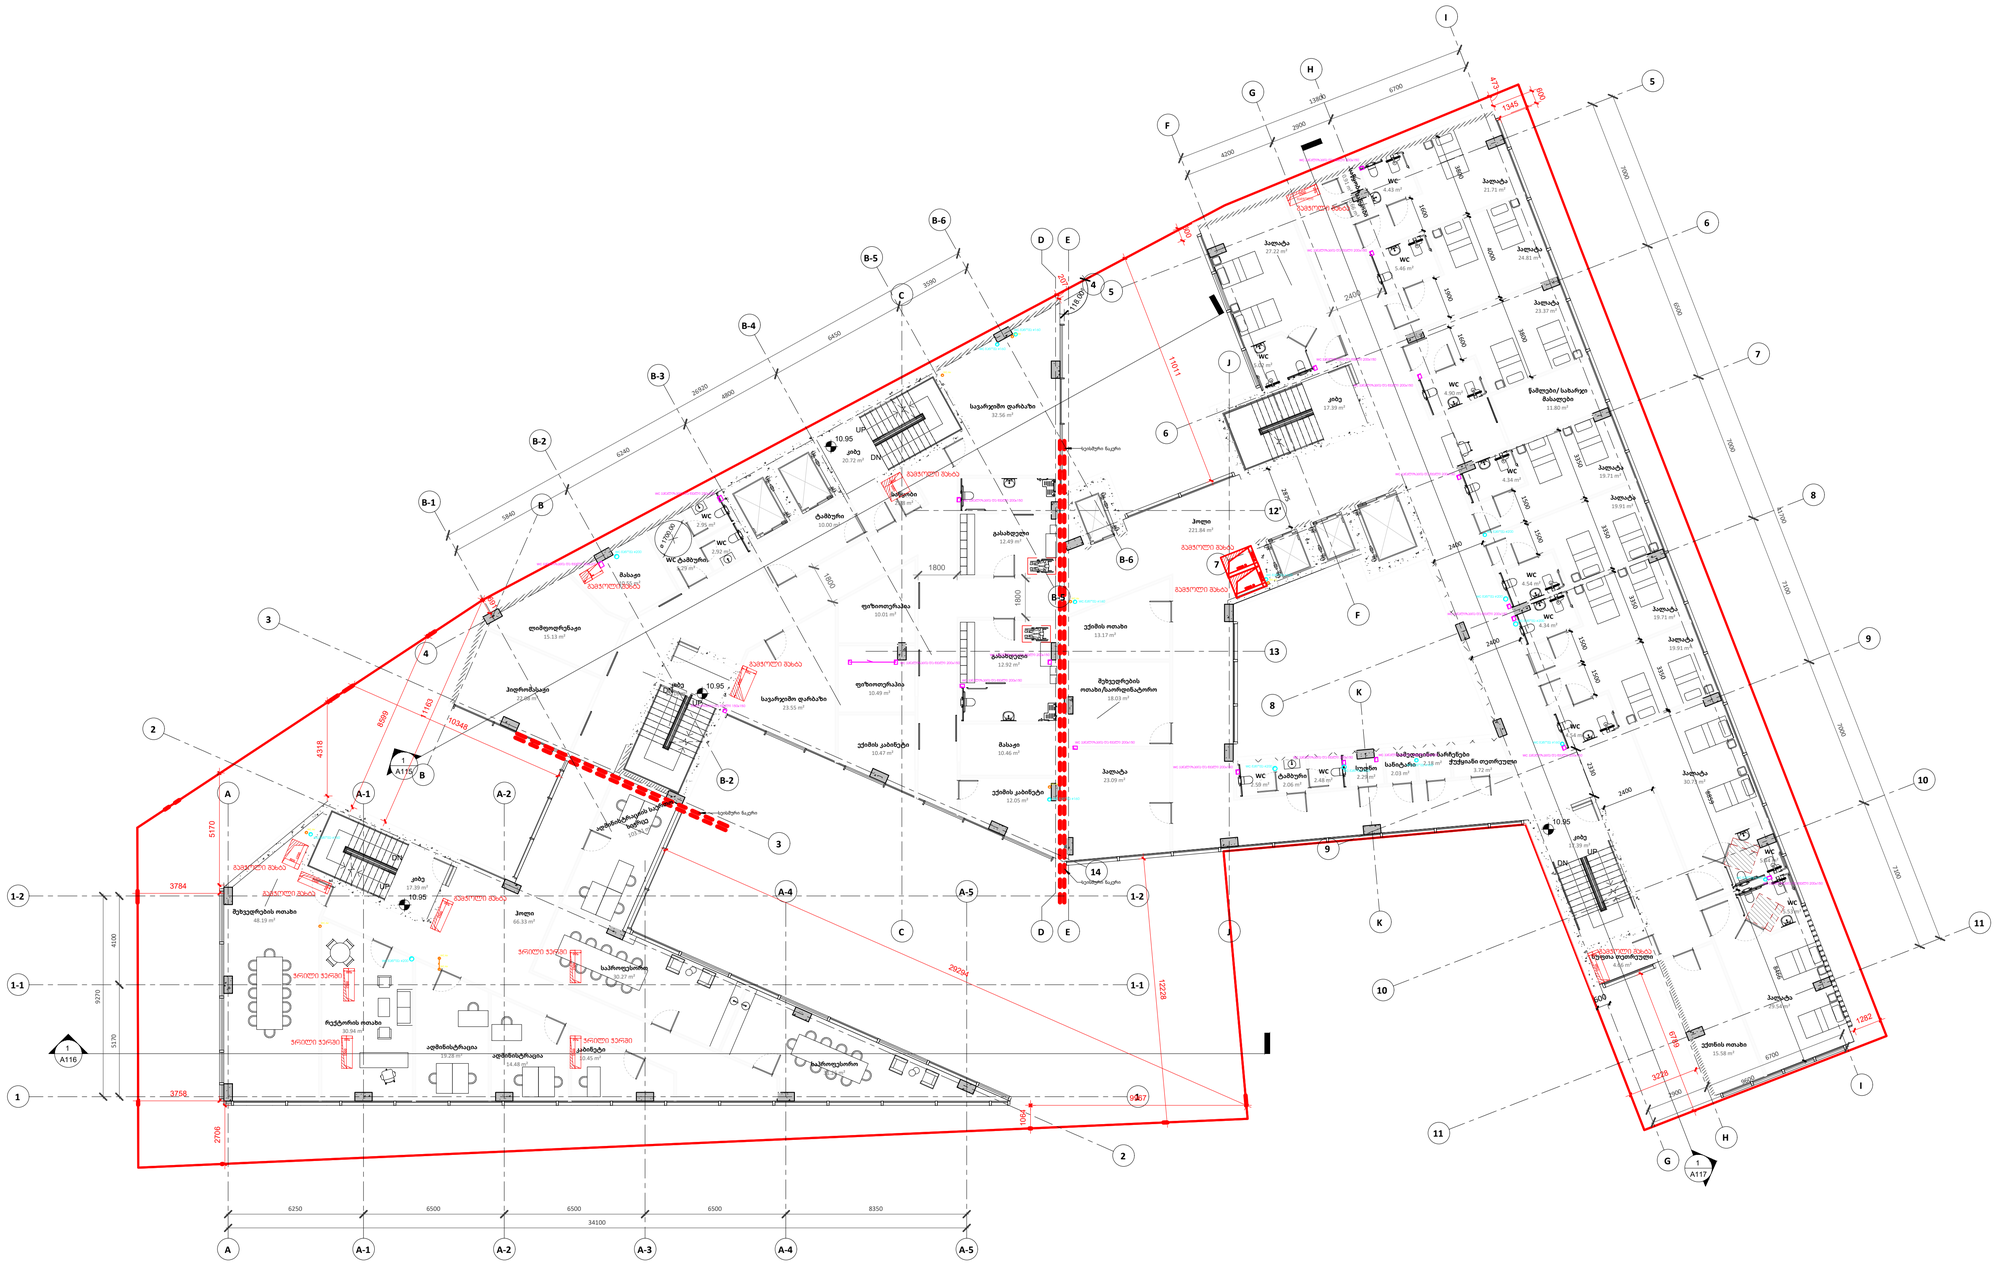

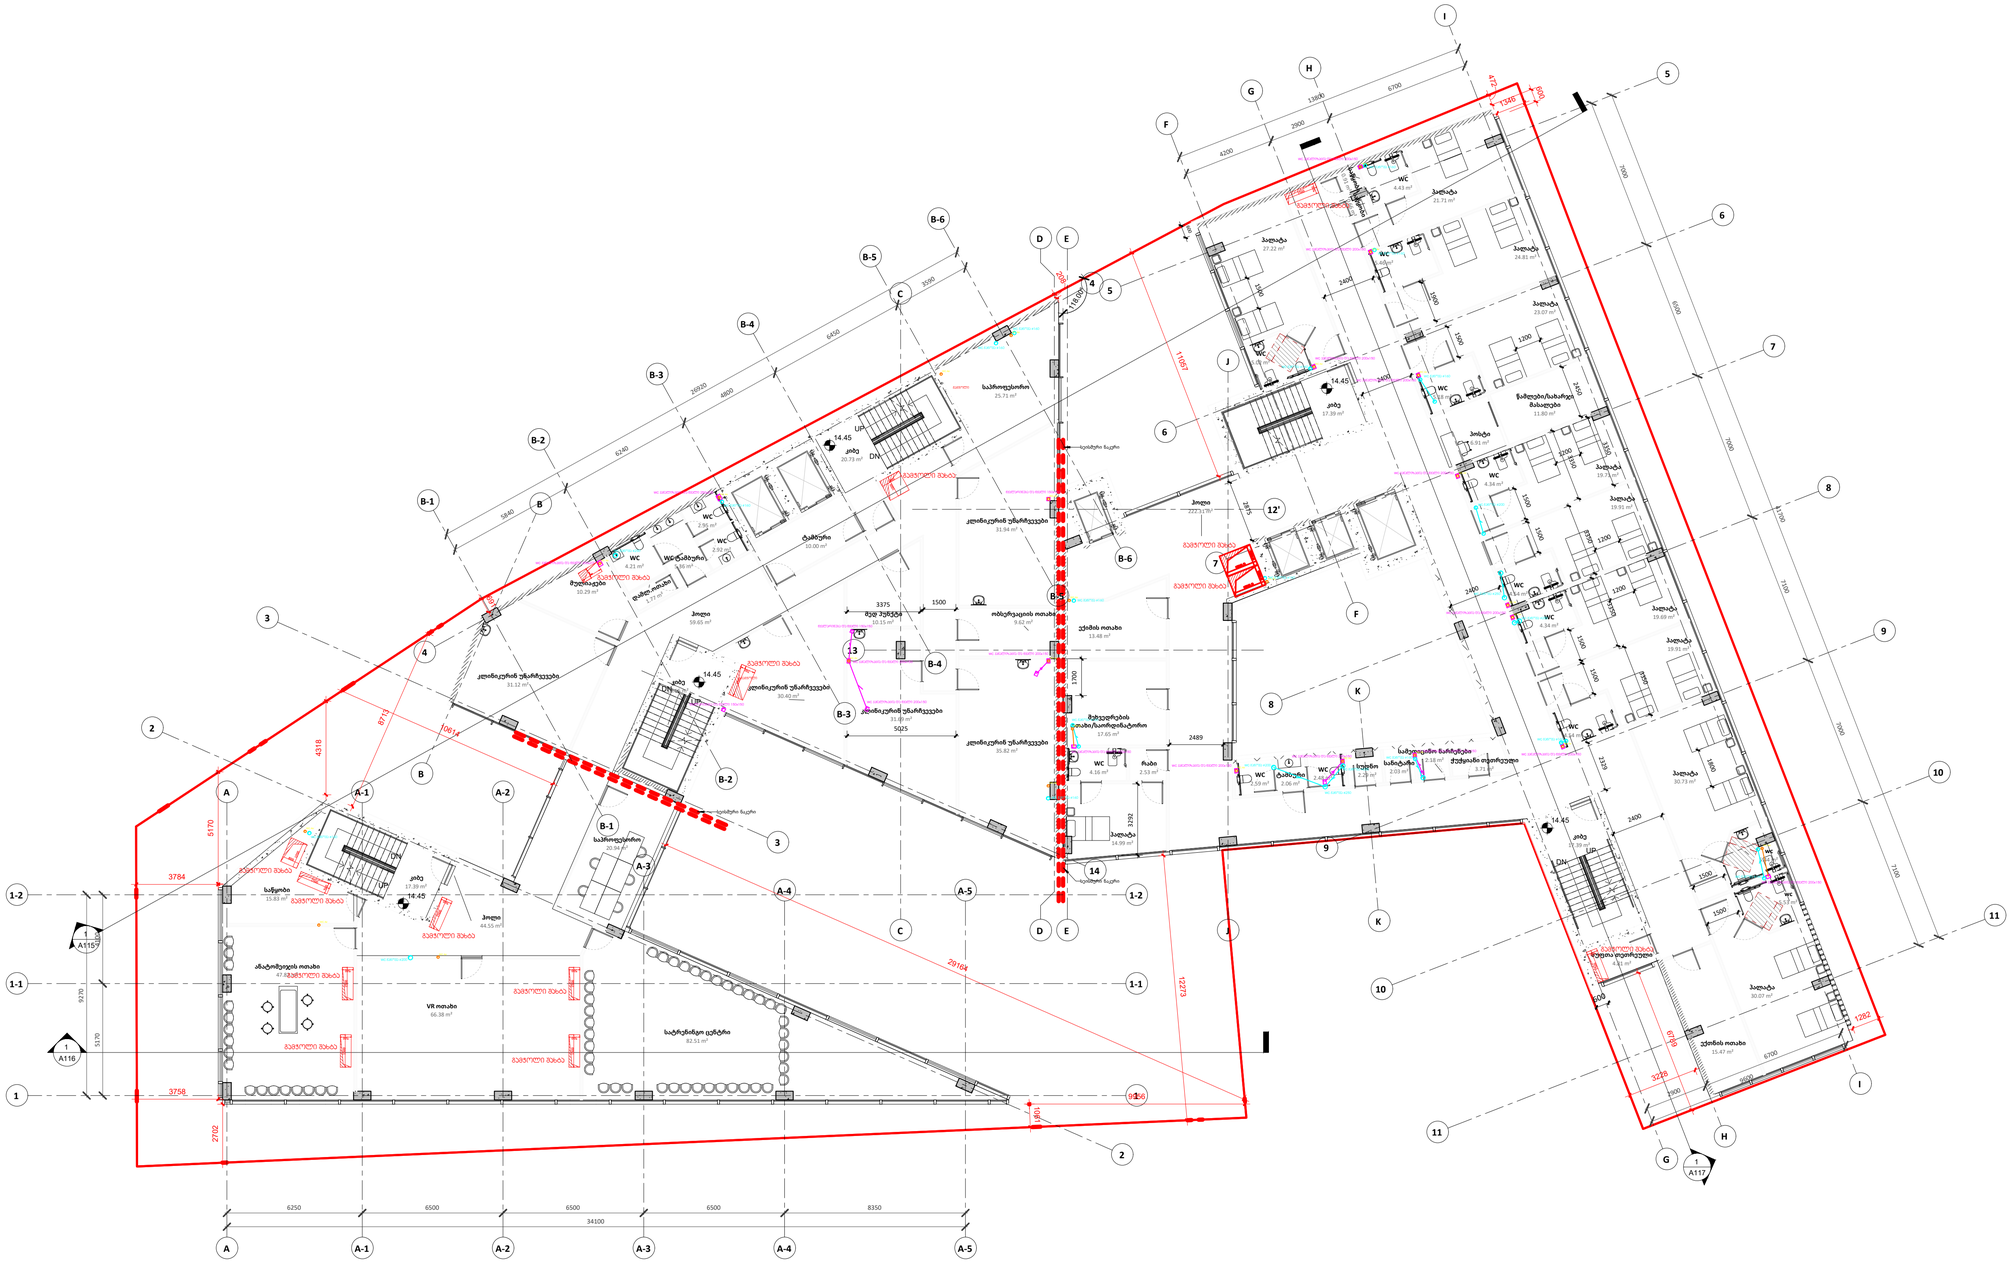

A0

სათაური / Sheet Name

NS Studio

0179 ბაზალეთისქუჩა 3

ქ. თბილისი, საქართველო. Tel: 593 27 88 58
info@nsstudio.ge

პროექტი / Project

ქალაქი თბილისი, ძმები ყურაშვილების
ქუჩა, N 12.
პეტრეშოთაძისსახელობის თბილისის
სამედიცინო აკადემია

ინფორმაცია დამკვეთის შესახებ

ლუკაჩაგანავა

ნინოჭანტურია

NS Studio

-სიტუაციური გეგმა / Situation Plan

სქემატრუი განშლა /Building Elevation

შენიშვნა / Note

ვახტანგცხოვრებაშვილი

ექსპლიკაცია / Legend

#

ელენე ედიშერაშვილი

23/07/2026

1 : 100

A105 4 სართულის გეგმა

A105

4 სართულის გეგმა

DN

UP

DN

UP

DN

UP

DN
UP

2400

2400

1500 3375

5025

2400

1500

1500

1500

1500

1500

2329

3350

2450

1500

1500 3292

1200

1200

1200

1200

1800

1500

1
A117

1
A116

1
A115

10.00 m² ტამბური

2489

2875

2400 1700

20.73 m² კიბე

17.39 m² კიბე

17.39 m² კიბე

17.39 m² კიბე

18.16 m² კიბე

30.07 m² პალატა

5.53 m² wc

5.44 m² wc

30.73 m² პალატა

15.47 m² ექთნისოთახი

4.81 m² სუფთა თეთრეული

19.91 m² პალატა

4.54 m² WC

19.69 m² პალატა
4.34 m² WC

4.54 m² WC

19.91 m² პალატა

19.71 m² პალატა
4.34 m² WC

11.80 m² წამლები/სახარჯი

მასალები

23.07 m² პალატა

5.18 m² WC

24.81 m² პალატა

5.46 m² WC

27.22 m² პალატა

5.02 m² WC

6.91 m² პოსტი

2.59 m² WC

2.06 m² ტამბური

2.48 m² WC

2.29 m² სუდნო

2.03 m² სანიტარი

2.18 m² სამედიცინო ნარჩენები
3.71 m² ჭუჭყიანი თეთრეული

14.99 m² პალატა

4.16 m² WC

2.53 m² რაბი

17.65 m² შეხვედრების ოთახი/საორდინატორო

13.48 m² ექიმისოთახი

35.82 m² კლინიკურინუნარჩვევები

31.69 m² კლინიკურინუნარჩვევები

10.15 m² მედ პუნქტი

30.40 m² კლინიკურინუნარჩვევები

9.62 m² ობსერვაციის ოთახი

31.94 m² კლინიკურინუნარჩვევები

25.71 m² საპროფესორო

31.12 m² კლინიკურინუნარჩვევები

222.31 m² ჰოლი

20.94 m² საპროფესორო

10.29 m² მულიაჟები

5.36 m² WC ტამბური

4.21 m² WC

2.95 m² WC

2.92 m² WC

15.83 m² საწყობი

47.82 m² ანატომეიჯისოთახი

66.38 m² VR ოთახი

82.51 m² სატრენინგო ცენტრი

44.55 m² ჰოლი

59.65 m² ჰოლი

1.77 m² დამლ.ოთახი

3350

3350

3350

3350

1900

21.71 m² პალატა

4.43 m² WC

0.91 m²საწყობი
0.66 m²საწყობი

14.45

14.45

14.45

14.45

14.45

1 1

2

2

3

3

4

4
5

5

6

6

7

7

8

8

9

9

10

10

11

11

A

A

B

B

C

C

D

D

E

E

F

F

G

G

H

H

I

I

J

J

K

K

სეისმური ნაკერი

სეისმური ნაკერი

13

12'

A-1

A-1

A-2

A-2

A-3

A-3

A-4

A-4

A-5

A-5

B-2

B-2

B-1

B-1

B-3

B-3

B-5

B-5

B-6

B-6

B-4

B-4

1-1 1-1

1-2 1-2

14

3758 2702 1061

3784

10614

691

8713

208

472

1346

6789

11057

12273

29164

9956 5170 4318

3590

6450

4800

6240

5840

26920

6700

2900

9600

6250 6500 6500 6500 8350

34100 4100 5170 9270

6700

2900

4200

13800

7000

6500

7000

7100

7000

7100

41700

სეისმური ნაკერი

118.00°

600

600

600

3228

1282

ჭჩ კანალიზაცია და წყალი 200ხ150

ჭჩ კანალიზაცია და წყალი 200ხ150

ჭჩ კანალიზაცია და წყალი 200ხ150 ჭჩ კანალიზაცია და წყალი 200ხ150

ჭჩ კანალიზაცია და წყალი 250ხ200

ჭჩ კანალიზაცია და წყალი 250ხ200

წყალარინება და წყალი 150ხ150

წყალარინება და წყალი 150ხ150

წყალარინება და წყალი 150ხ150 ჭჩ კანალიზაცია და წყალი 200ხ150

ჭჩ კანალიზაცია და წყალი 200ხ150 ჭჩ კანალიზაცია და წყალი 200ხ150

ჭჩ კანალიზაცია და წყალი 200ხ150

ჭჩ კანალიზაცია და წყალი 200ხ150

ჭჩ კანალიზაცია და წყალი 200ხ150

ჭჩ კანალიზაცია და წყალი 200ხ150

ჭჩ კანალიზაცია და წყალი 200ხ150

ჭჩ კანალიზაცია და წყალი 200ხ150

ჭჩ კანალიზაცია და წყალი 200ხ150

ჭჩ კანალიზაცია და წყალი 200ხ150

ჭჩ გაწოვა ∅160

ჭჩ გაწოვა ∅160

ჭჩ გაწოვა ∅160 ჭჩ გაწოვა ∅160

ჭჩ გაწოვა ∅250

ჭჩ გაწოვა ∅200 ჭჩ გაწოვა ∅200

ჭჩ გაწოვა ∅200

ჭჩ გაწოვა ∅160

ჭჩ გაწოვა ∅160

ჭჩ გაწოვა ∅160

ჭჩ გაწოვა ∅160

ჭჩ გაწოვა ∅160

ჭჩ გაწოვა ∅160

ჭჩ გაწოვა ∅250

ჭჩ გაწოვა ∅250

ჭჩ გაწოვა ∅250

ჭჩ გაწოვა ∅160

ჭჩ გაწოვა ∅160

ჭჩ გაწოვა ∅200

WC Air

WC Air

WC Air

WC Air

WC Air WC Air

WC Air WC Air

WC Air WC Air WC Air WC Air

WC Air WC Air

WC Air

WC Air WC Air

WC Air

WC Air

WC Air

WC Air

WC Air

WC Air

WC Air WC Air

WC Air

ჭჩ გაწოვა ∅160 ჭჩ გაწოვა ∅160

ჭჩ გაწოვა ∅160

გამჭოლი

გამჭოლი

გამჭოლი შახტა

გამჭოლი შახტა

გამჭოლი შახტა

გამჭოლი შახტა

გამჭოლი შახტა

გამჭოლი შახტა

გამჭოლი შახტა

გამჭოლი შახტა

გამჭოლი შახტა

გამჭოლი შახტა

გამჭოლი შახტა

გამჭოლი შახტა

გამჭოლი შახტა

გამჭოლი შახტა

WC Air

ჰაერსატარის
შახტა/ჭრილი

ჭჩ გაწოვა
შახტა/ჭრილი

მილების
შახტა/ჭრილი

კანალიზაციის საჰაერო
შახტა/ჭრილი

ჭჩ გაწოვა გადასვლა
იატაკის ჭრილიდან
ჭერის ჭრილამდე

მილების ჭრილი
ჭერის ჭრილიდან
იატაკის ჭრილამდე

კანალიზაციის საჰაერო
იატაკის ჭრილიდან
ჭერის ჭრილამდე

ჰაერსატარის ჭრილი
ჭერის ჭრილიდან
იატაკის ჭრილამდე

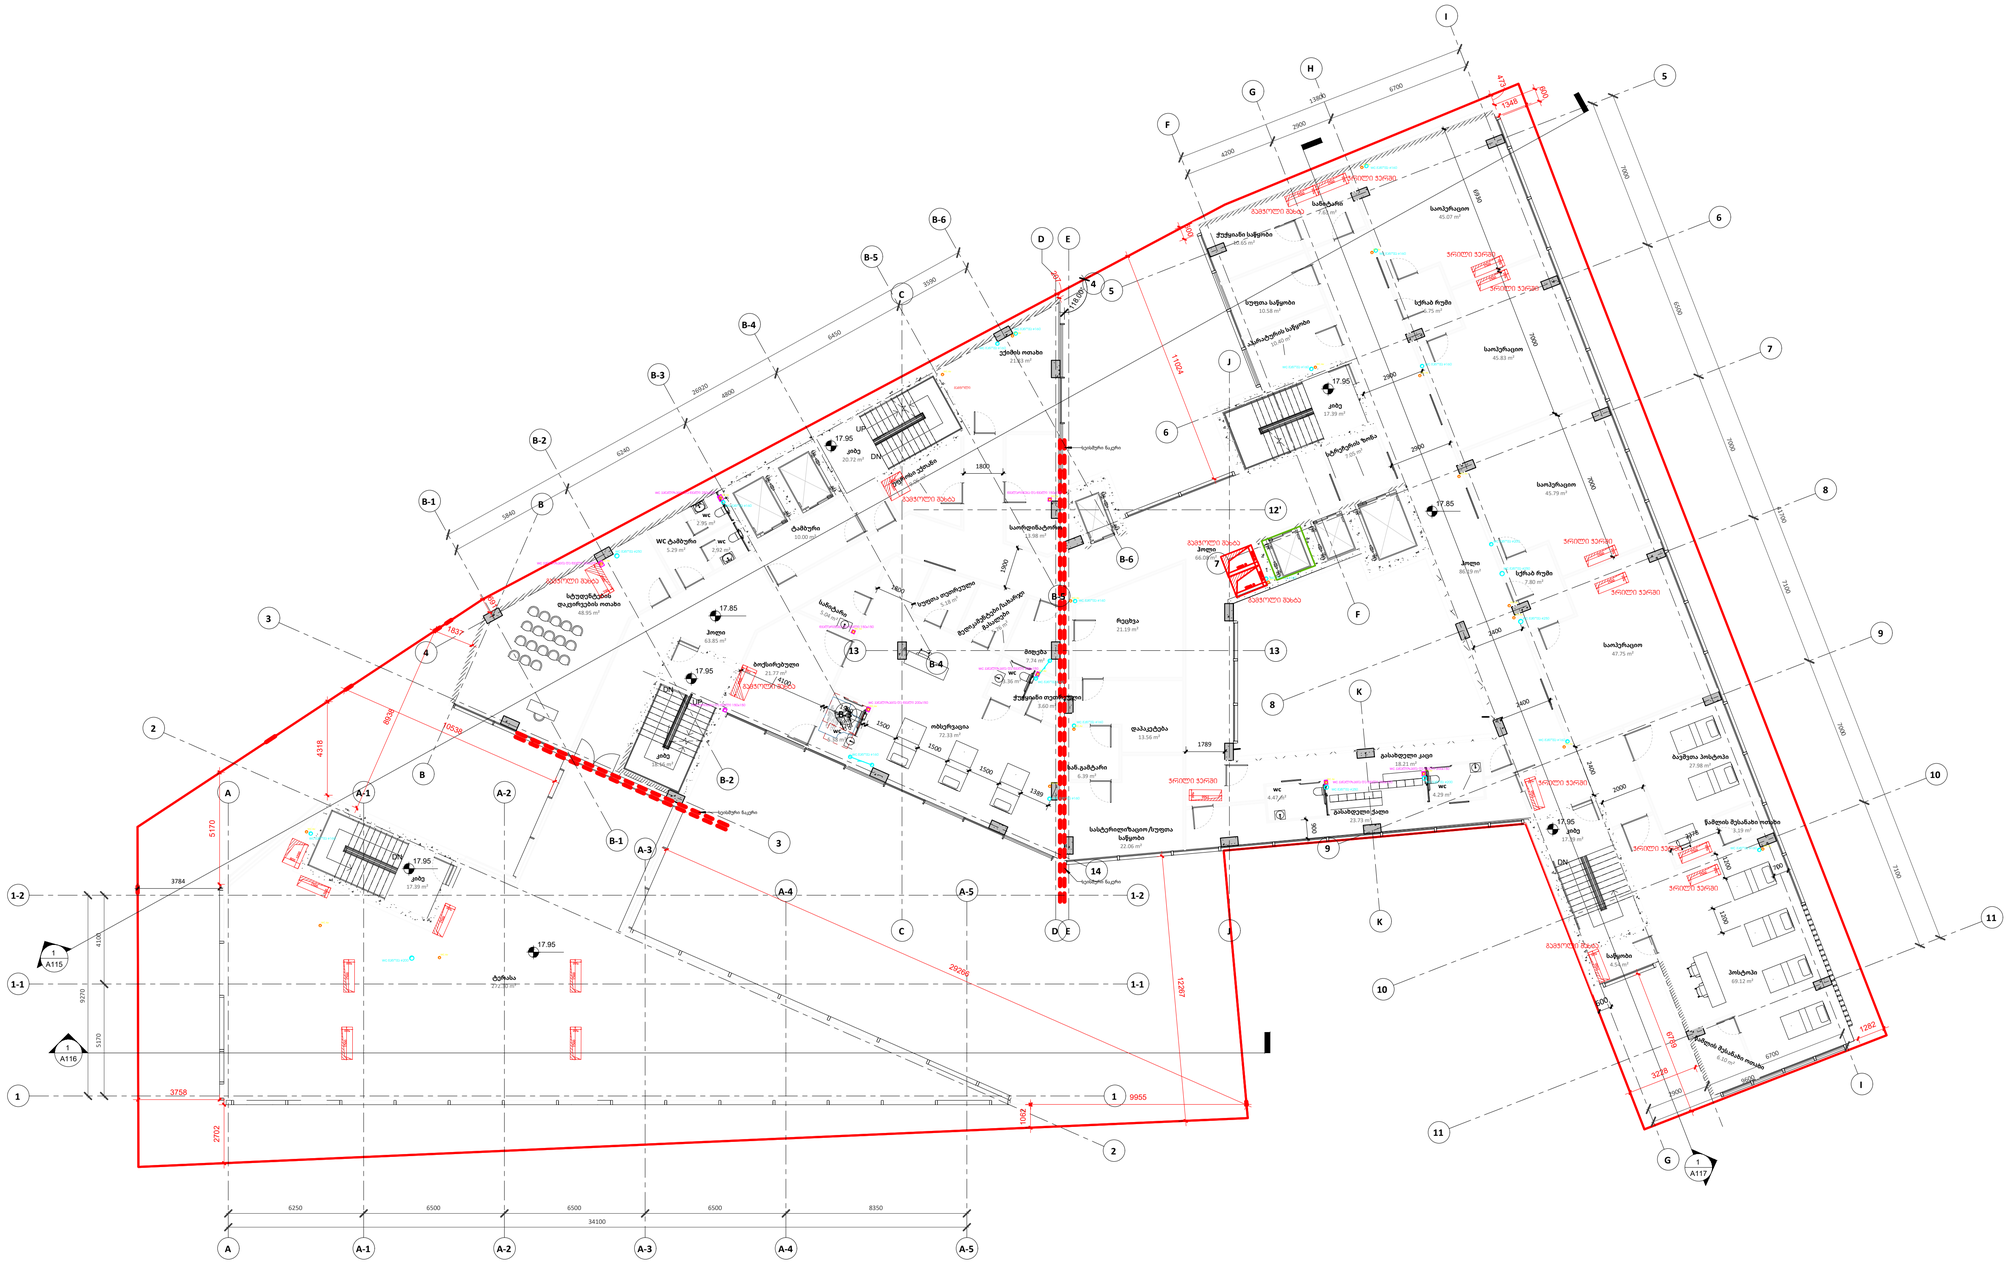

A0

სათაური / Sheet Name

NS Studio

0179 ბაზალეთისქუჩა 3

ქ. თბილისი, საქართველო. Tel: 593 27 88 58
info@nsstudio.ge

პროექტი / Project

ქალაქი თბილისი, ძმები ყურაშვილების
ქუჩა, N 12.
პეტრეშოთაძის სახელობის თბილისის
სამედიცინო აკადემია

ინფორმაცია დამკვეთისშესახებ

ლუკაჩაგანავა

ნინოჭანტურია

NS Studio

-სიტუაციური გეგმა / Situation Plan

სქემატრუი განშლა /Building Elevation

შენიშვნა / Note

ვახტანგცხოვრებაშვილი

ექსპლიკაცია / Legend

#

ელენე ედიშერაშვილი

23/07/2026

1 : 100

A106 5 სართულის გეგმა

A106

5 სართულის გეგმა

DN

UP

DN
DN

DN
UP

1200

1200

7000

6930

7000

2900

700

1800

1500

1500

1500

4100

1900

1389

1800

1900

1
A117

1
A116

1
A115

10.00 m² ტამბური

1789

2400

2900

2400

2000

2400

66.08 m² ჰოლი

20.72 m² კიბე

17.39 m² კიბე

17.39 m² კიბე

17.39 m² კიბე

18.16 m² კიბე

6.10 m²

წამლისშესანახიოთახი

69.12 m² პოსტოპი

4.54 m² საწყობი

3.19 m² წამლისშესანახი ოთახი

27.98 m² ბავშვთა პოსტოპი

47.75 m² საოპერაციო

45.79 m² საოპერაციო

45.83 m² საოპერაციო

45.07 m² საოპერაციო

7.63 m² სანიტარი

10.65 m² ჭუჭყიანისაწყობი

10.58 m² სუფთა საწყობი

აპარატურის

10.40 m²

საწყობი

სტრეჩერის

7.05 m²

ზონა

6.75 m² სქრაბ რუმი

7.80 m² სქრაბ რუმი

21.19 m² რეცხვა

13.56 m² დაპაკეტება

22.06 m² სასტერილიზაციო/სუფთა

საწყობი

6.39 m² სან.გამტარი

3.60 m² ჭუჭყიანი თეთრეული

3.36 m² wc 7.74 m² მიღება

5.76 m² მედიკამენტები/სახარჯი

მასალები

სუფთა

5.18 m² თეთრეული

72.33 m² ობსერვაცია

5.38 m² wc

21.77 m² ბოქსირებული

5.04 m² სანიტარი

21.83 m² ექიმისოთახი

13.98 m² საორდინატორო

უფროსი 9.06 m²ექთანი

48.95 m² სტუდენტების

დაკვირვების ოთახი

86.19 m² ჰოლი

18.21 m² გასახდელი კაცი

23.73 m² გასახდელიქალი

272.30 m² ტერასა

63.85 m² ჰოლი

4.47 m² wc 4.29 m² wc

2.95 m² wc 2.92 m² wc 5.29 m² WC ტამბური

2378

17.95

17.95

17.95

17.95

17.95

1 1

2

2

3

3

4

4
5

5

6

6

7

7

8

8

9

9

10

10

11

11

A

A

B

B

C

C

D

D

E

E

F

F

G

G

H

I

I

J

J

K

K

სეისმური ნაკერი

სეისმური ნაკერი

13 13

12'

A-1

A-1

A-2

A-2

A-3

A-3

A-4

A-4

A-5

A-5

B-2

B-2

B-1

B-1

B-3

B-3

B-5

B-5

B-6

B-6

B-4

B-4

1-1 1-1

1-2 1-2

900

17.85

14

3758 2702

3784

10538

1837

691

8938

207

11024

473

1348

6789

1282

9955 1062

29266

12267 5170 4318

3590

6450

4800

6240

5840

26920

6700

2900

9600

6250 6500 6500 6500 8350

34100 4100 5170 9270

6700

2900

4200

13800

7000

6500

7000

7100

7000

7100

41700

სეისმური ნაკერი

600

600

600

118.00°

3228

17.95

17.85

ჭჩ კანალიზაცია და წყალი 200ხ150

ჭჩ კანალიზაცია და წყალი 200ხ150

ჭჩ კანალიზაცია და წყალი 200ხ150ჭჩ კანალიზაცია და წყალი 200ხ150

ჭჩ კანალიზაცია და წყალი 250ხ200

ჭჩ კანალიზაცია და წყალი 250ხ200

წყალარინება და წყალი 150ხ150

წყალარინება და წყალი 150ხ150

წყალარინება და წყალი 150ხ150

ჭჩ გაწოვა ∅160

ჭჩ გაწოვა ∅160 ჭჩ გაწოვა ∅160

ჭჩ გაწოვა ∅250

ჭჩ გაწოვა ∅200

ჭჩ გაწოვა ∅160

ჭჩ გაწოვა ∅160

ჭჩ გაწოვა ∅160

ჭჩ გაწოვა ∅160 ჭჩ გაწოვა ∅160

ჭჩ გაწოვა ∅160

ჭჩ გაწოვა ∅200 ჭჩ გაწოვა ∅250

ჭჩ გაწოვა ∅160

ჭჩ გაწოვა ∅250

ჭჩ გაწოვა ∅250

ჭჩ გაწოვა ∅160

ჭჩ გაწოვა ∅160

ჭჩ გაწოვა ∅200

ჭჩ გაწოვა ∅160

WC Air

WC Air

WC Air

WC Air

WC Air WC Air

WC Air

WC Air

WC Air

WC Air WC Air

WC Air

WC Air WC Air

WC Air

WC Air WC Air

WC Air

WC Air

WC Air

WC Air

WC Air

WC Air

WC Air WC Air

WC Air

ჭჩ გაწოვა ∅160 ჭჩ გაწოვა ∅160

ჭჩ გაწოვა ∅160

გამჭოლი

გამჭოლი შახტა

გამჭოლი შახტა

გამჭოლი შახტა

ჭრილი ჭერში

ჭრილი ჭერში

ჭრილი ჭერში

ჭრილი ჭერში

ჭრილი ჭერში

ჭრილი ჭერში

ჭრილი ჭერში

გამჭოლი შახტა

გამჭოლი შახტა

გამჭოლი შახტა

გამჭოლი შახტა

ჭრილი ჭერში ჭრილი ჭერში

WC Air

ჰაერსატარის
შახტა/ჭრილი

ჭჩ გაწოვა
შახტა/ჭრილი

მილების
შახტა/ჭრილი

კანალიზაციის საჰაერო
შახტა/ჭრილი

ჭჩ გაწოვა გადასვლა
იატაკის ჭრილიდან
ჭერის ჭრილამდე

მილების ჭრილი
ჭერის ჭრილიდან
იატაკის ჭრილამდე

კანალიზაციის საჰაერო
იატაკის ჭრილიდან
ჭერის ჭრილამდე

ჰაერსატარის ჭრილი
ჭერის ჭრილიდან
იატაკის ჭრილამდე

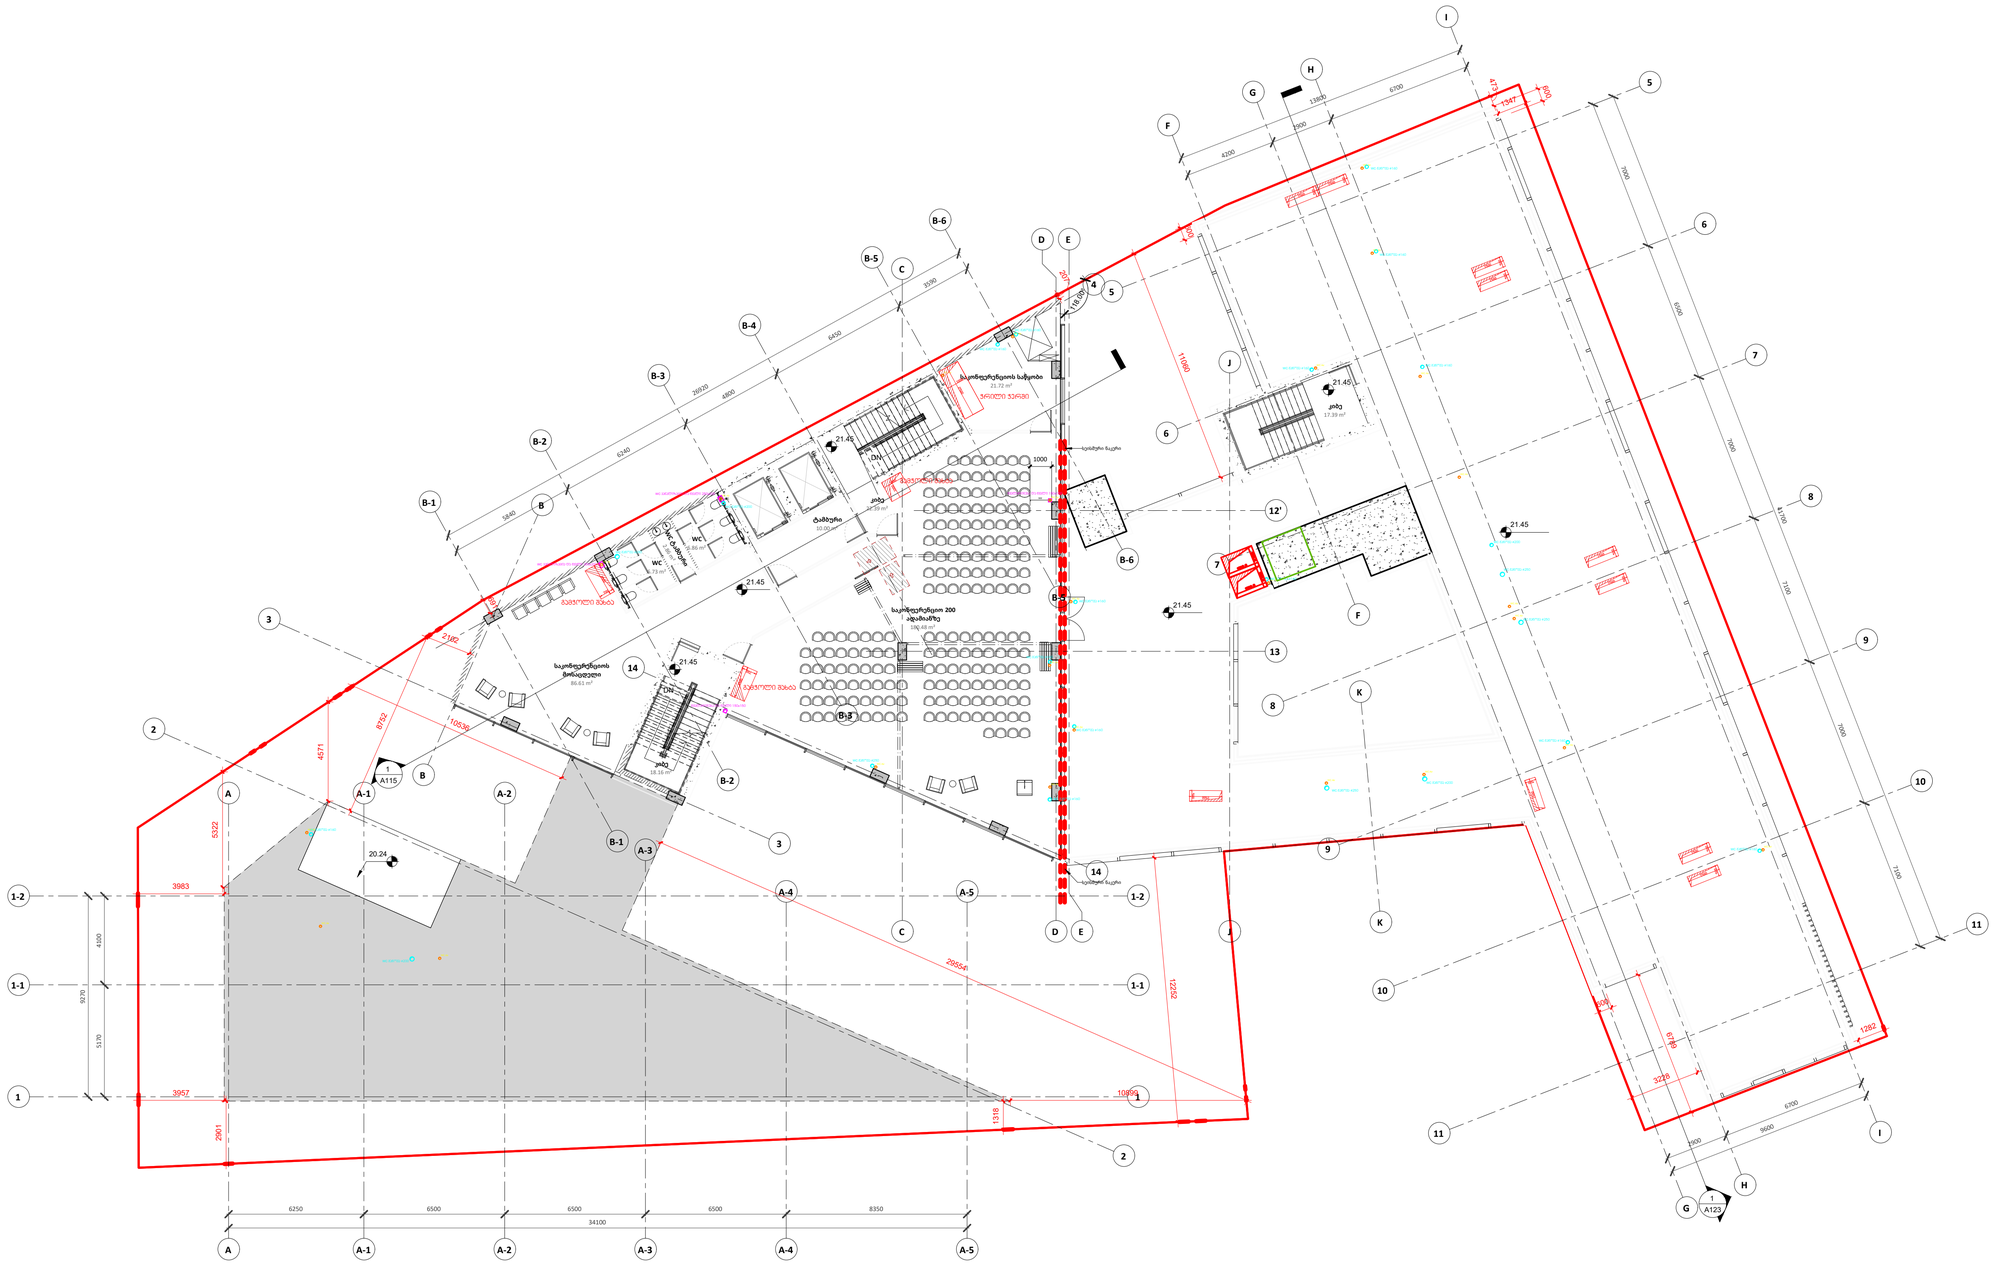

A0

სათაური / Sheet Name

NS Studio

0179 ბაზალეთისქუჩა 3

ქ. თბილისი, საქართველო. Tel: 593 27 88 58
info@nsstudio.ge

პროექტი / Project

ქალაქი თბილისი, ძმები ყურაშვილების
ქუჩა, N 12.
პეტრე შოთაძისსახელობის თბილისის
სამედიცინო აკადემია

ინფორმაცია დამკვეთისშესახებ

ლუკაჩაგანავა

ნინოჭანტურია

NS Studio

-სიტუაციური გეგმა / Situation Plan

სქემატრუი განშლა /Building Elevation

შენიშვნა / Note

ვახტანგცხოვრებაშვილი

ექსპლიკაცია / Legend

#

ელენე ედიშერაშვილი

23/07/2026

1 : 100

A107 6 სართულის გეგმა

A107

6 სართულის გეგმა

DN

DN

1000

1
A115

10.00 m² ტამბური

1
A123

86.61 m² საკონფერენციოს

მოსაცდელი

2.86 m²

WC ტამბური

6.73 m² WC

6.86 m² WC

22.39 m² კიბე

17.39 m² კიბე

18.16 m² კიბე

180.48 m² საკონფერენციო 200

ადამიანზე

21.72 m² საკონფერენციოს საწყობი

900

21.45

21.45

21.45

1 1

2

2

3

3

4
5

5

6

6

7

7

8

8

9

9

10

10

11

11

A

A

B

B

C

C

D

D

E

E

F

F

G

G

H

H

I

I

J

J

K

K

20.24

სეისმური ნაკერი

სეისმური ნაკერი

13

12'

A-1

A-1

A-2

A-2

A-3

A-3

A-4

A-4

A-5

A-5

B-2

B-2

B-1

B-1

B-3

B-3

B-5

B-5

B-6

B-6

B-4

1-1 1-1

1-2 1-2

21.45

14

14

6789

1282

473
1347

207

691

2102

3983

3957 2901 1318

10899

8752 10536

29554 12252

11060 5322 4571

3590

6450

4800

6240

5840

26920

6700

2900

9600

6250 6500 6500 6500 8350

34100 4100 5170 9270

6700

2900

4200

13800

7000

6500

7000

7100

7000

7100

41700

600

118.00°

600

600

3228

21.45

21.45

ჭჩ კანალიზაცია და წყალი 250ხ200

ჭჩ კანალიზაცია და წყალი 250ხ200

წყალარინება და წყალი 150ხ150

წყალარინება და წყალი 150ხ150

ჭჩ გაწოვა ∅160

ჭჩ გაწოვა ∅160 ჭჩ გაწოვა ∅160

ჭჩ გაწოვა ∅280

ჭჩ გაწოვა ∅200

ჭჩ გაწოვა ∅160

ჭჩ გაწოვა ∅160

ჭჩ გაწოვა ∅200

ჭჩ გაწოვა ∅160 ჭჩ გაწოვა ∅250

ჭჩ გაწოვა ∅160

ჭჩ გაწოვა ∅200 ჭჩ გაწოვა ∅250

ჭჩ გაწოვა ∅160

ჭჩ გაწოვა ∅250

ჭჩ გაწოვა ∅250

ჭჩ გაწოვა ∅160

ჭჩ გაწოვა ∅160

ჭჩ გაწოვა ∅200

ჭჩ გაწოვა ∅160

WC Air

WC Air

WC Air

WC Air

WC Air WC Air

WC Air

WC Air

WC Air WC Air

WC Air

WC Air WC Air

WC Air

WC Air WC Air

WC Air

WC Air

WC Air

WC Air

WC Air

WC Air

WC Air WC Air

WC Air

ჭჩ გაწოვა ∅160 ჭჩ გაწოვა ∅160

ჭჩ გაწოვა ∅160

ჭრილი ჭერში

გამჭოლი შახტა

გამჭოლი შახტა

გამჭოლი შახტა

WC Air

ჰაერსატარის
შახტა/ჭრილი

ჭჩ გაწოვა
შახტა/ჭრილი

მილების
შახტა/ჭრილი

კანალიზაციის საჰაერო
შახტა/ჭრილი

ჭჩ გაწოვა გადასვლა
იატაკის ჭრილიდან
ჭერის ჭრილამდე

მილების ჭრილი
ჭერის ჭრილიდან
იატაკის ჭრილამდე

კანალიზაციის საჰაერო
იატაკის ჭრილიდან
ჭერის ჭრილამდე

ჰაერსატარის ჭრილი
ჭერის ჭრილიდან
იატაკის ჭრილამდე

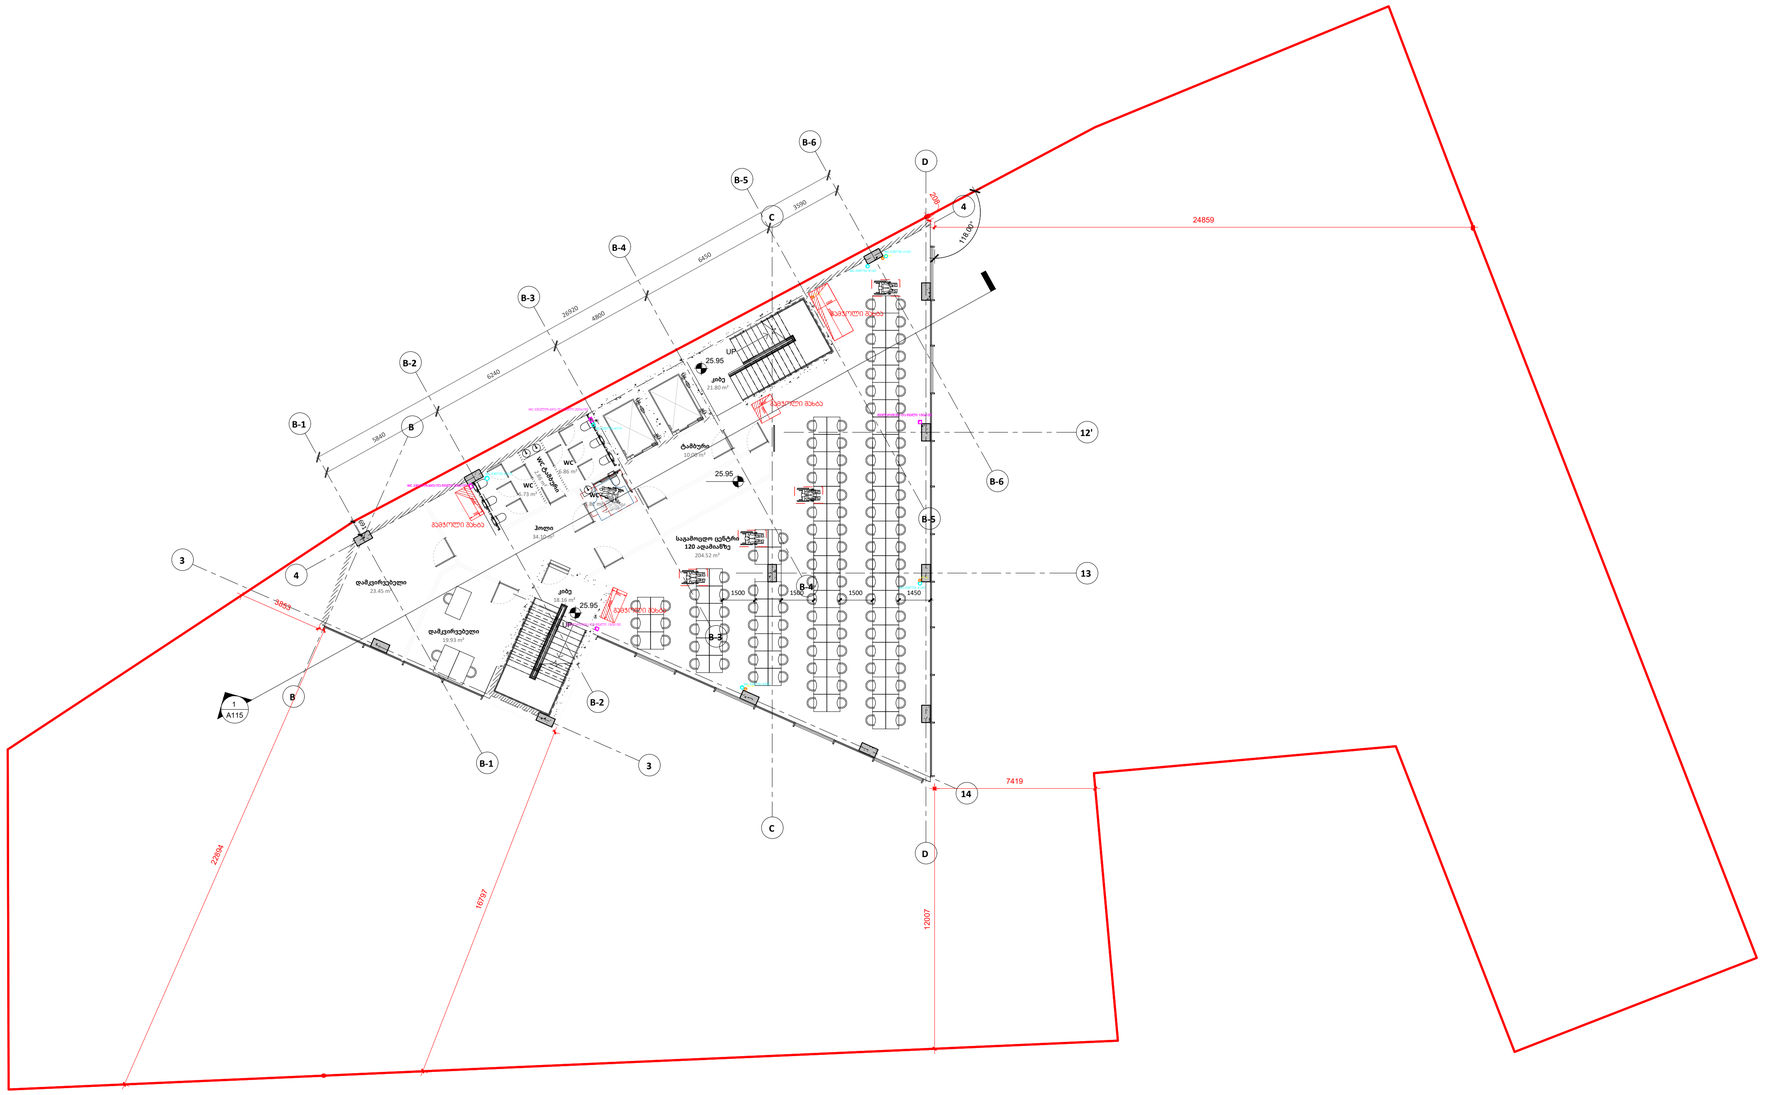

A0

სათაური / Sheet Name

NS Studio

0179 ბაზალეთისქუჩა 3 ქ. თბილისი, საქართველო. Tel: 593 27 88 58

info@nsstudio.ge

პროექტი / Project

ქალაქი თბილისი, ძმები ყურაშვილების
ქუჩა, N 12.
პეტრეშოთაძის სახელობის თბილისის
სამედიცინო აკადემია

ინფორმაცია დამკვეთისშესახებ

ლუკაჩაგანავა

ნინოჭანტურია

NS Studio -სიტუაციურიგეგმა / Situation Plan

სქემატრუი განშლა /Building Elevation

შენიშვნა / Note

ვახტანგცხოვრებაშვილი

ექსპლიკაცია / Legend #

ელენე ედიშერაშვილი

23/07/2026

1 : 100

A108 7 სართულის გეგმა

A108

7 სართულის გეგმა

UP

UP

1500 1500 1500 1450 1

A115

10.00 m² ტამბური

2.86 m² WC ტამბური

6.73 m² WC

6.86 m² WC

3.82 m² WC

21.80 m² კიბე

18.16 m² 23.45 m² კიბე

დამკვირვებელი

19.93 m² დამკვირვებელი

204.52 m² საგამოცდო ცენტრი

120 ადამიანზე

34.10 m² ჰოლი

25.95

25.95 3 3 4 4 B B CC DD

13

12'

B-2

B-2

B-1

B-1

B-3

B-3

B-5

B-5

B-6

B-6

B-4

B-4

25.95

14 691 208 3853

24859

22894 16797 12007

7419

3590

6450

4800

6240

5840

26920

118.00°

ჭჩ კანალიზაცია და წყალი 200ხ150

ჭჩ კანალიზაცია და წყალი 200ხ150

წყალარინება და წყალი 150ხ150

წყალარინება და წყალი 150ხ150

ჭჩ გაწოვა ∅160 ჭჩ გაწოვა ∅160

ჭჩ გაწოვა ∅315

ჭჩ გაწოვა ∅315

ჭჩ გაწოვა ∅250

ჭჩ გაწოვა ∅160

WC Air

WC Air

WC Air

WC Air

გამჭოლი შახტა

გამჭოლი შახტა

გამჭოლი შახტა

გამჭოლი შახტა

WC Air

ჰაერსატარის
შახტა/ჭრილი

ჭჩ გაწოვა
შახტა/ჭრილი

მილების
შახტა/ჭრილი

კანალიზაციის საჰაერო
შახტა/ჭრილი

ჭჩ გაწოვა გადასვლა
იატაკის ჭრილიდან
ჭერის ჭრილამდე

მილების ჭრილი
ჭერის ჭრილიდან
იატაკის ჭრილამდე

კანალიზაციის საჰაერო
იატაკის ჭრილიდან
ჭერის ჭრილამდე

ჰაერსატარის ჭრილი
ჭერის ჭრილიდან
იატაკის ჭრილამდე

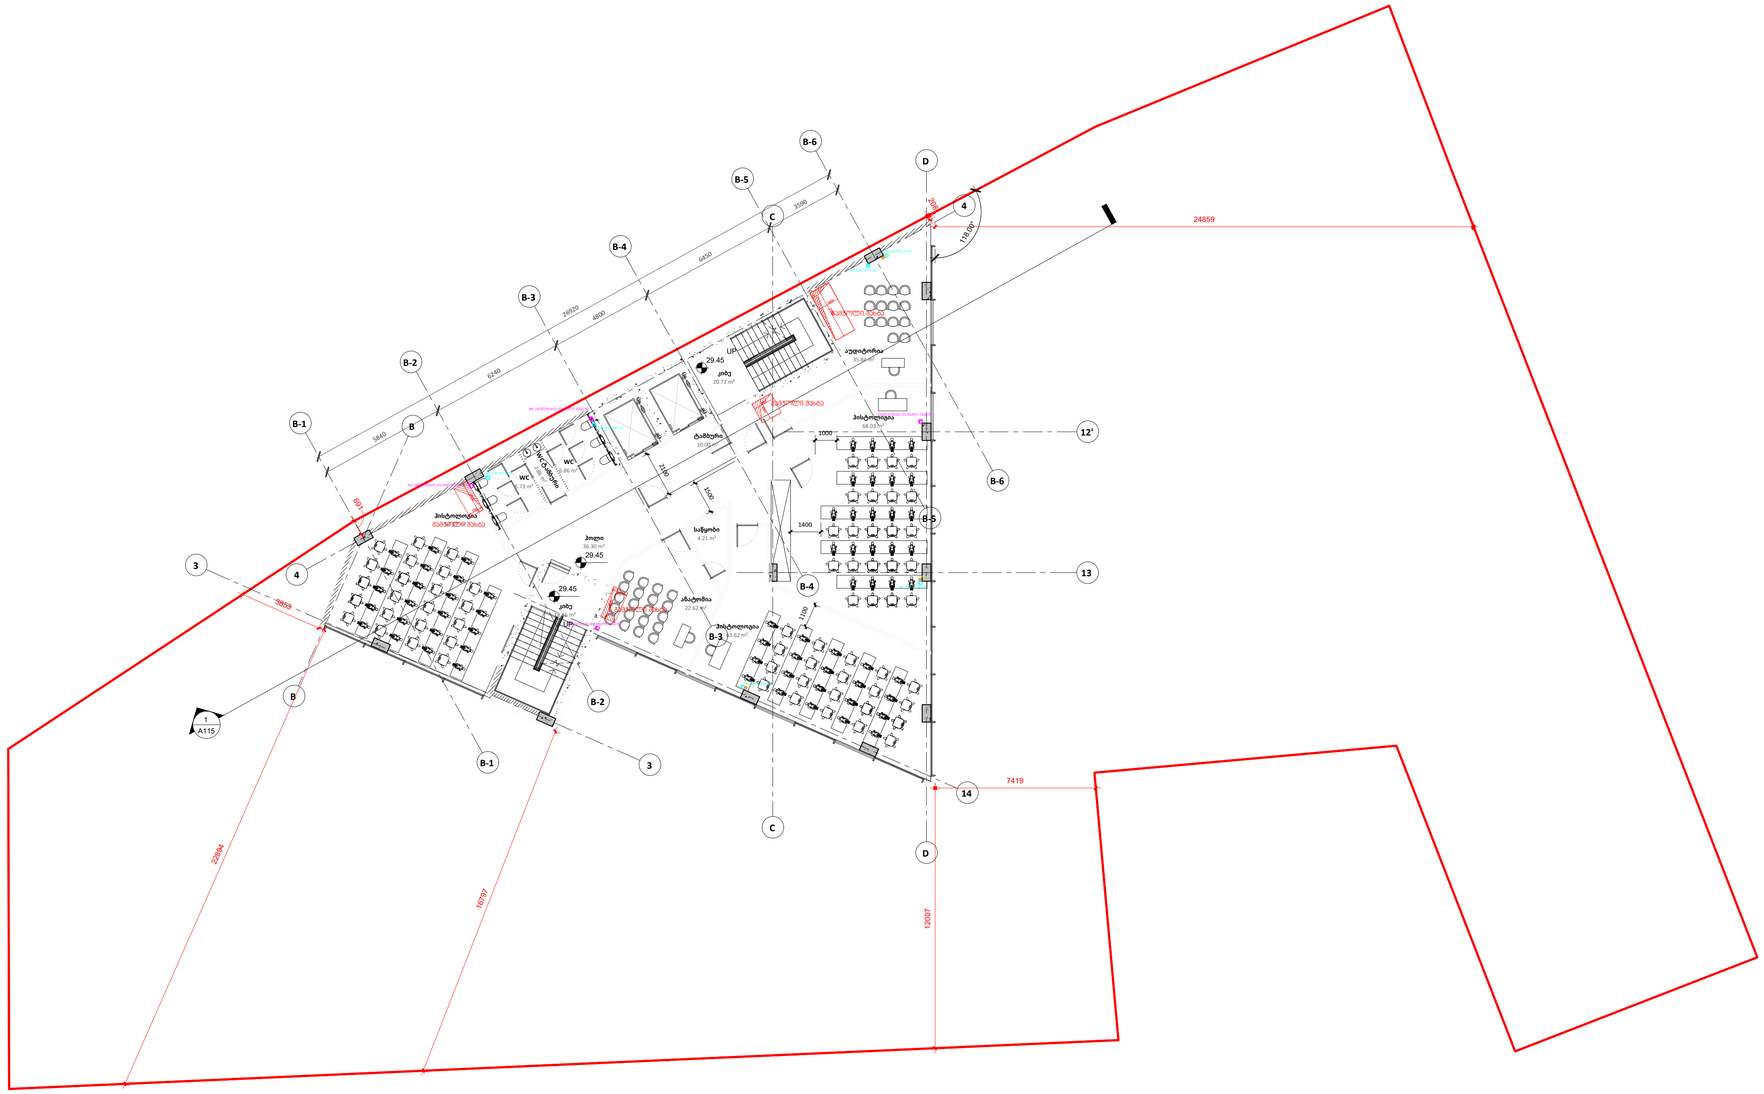

A0

სათაური / Sheet Name

NS Studio

0179 ბაზალეთისქუჩა 3 ქ. თბილისი, საქართველო. Tel: 593 27 88 58

info@nsstudio.ge

პროექტი / Project

ქალაქი თბილისი, ძმები ყურაშვილების
ქუჩა, N 12.
პეტრე შოთაძის სახელობის თბილისის
სამედიცინო აკადემია

ინფორმაცია დამკვეთისშესახებ

ლუკაჩაგანავა

ნინოჭანტურია

NS Studio -სიტუაციური გეგმა / Situation Plan

სქემატრუი განშლა /Building Elevation

შენიშვნა / Note

ვახტანგცხოვრებაშვილი

ექსპლიკაცია / Legend #

ელენე ედიშერაშვილი

23/07/2026

1 : 100

A109 8 სართულის გეგმა

A109

8 სართულის გეგმა

UP

UP 1500

1000 1100
1400 2100 1

A115

10.00 m² ტამბური

2.86 m² WC ტამბური 6.73 m² WC

6.86 m² WC

20.72 m² კიბე

18.16 m² კიბე

4.21 m² საწყობი

61.62 m² ჰისტოლოგია

68.03 m² ჰისტოლიგია

35.84 m² აუდიტორია

54.57 m² ჰისტოლოგია

22.62 m² ანატომია

36.30 m² ჰოლი

29.45

29.45 3 3 4 4 B B CC DD

13

12'

B-2

B-2

B-1

B-1

B-3

B-3

B-5

B-5

B-6

B-6

B-4

B-4

29.45

14 691 208 3853

24859

22894 16797 12007

7419

3590

6450

4800

6240

5840

26920

118.00°

ჭჩ კანალიზაცია და წყალი 200ხ150

ჭჩ კანალიზაცია და წყალი 200ხ150

წყალარინება და წყალი 150ხ150

წყალარინება და წყალი 150ხ150

ჭჩ გაწოვა ∅160 ჭჩ გაწოვა ∅160

ჭჩ გაწოვა ∅315

ჭჩ გაწოვა ∅315

ჭჩ გაწოვა ∅250

ჭჩ გაწოვა ∅160

WC Air

WC Air

WC Air

WC Air

გამჭოლი შახტა

გამჭოლი შახტა

გამჭოლი შახტა

გამჭოლი შახტა

WC Air

ჰაერსატარის
შახტა/ჭრილი

ჭჩ გაწოვა
შახტა/ჭრილი

მილების
შახტა/ჭრილი

კანალიზაციის საჰაერო
შახტა/ჭრილი

ჭჩ გაწოვა გადასვლა
იატაკის ჭრილიდან
ჭერის ჭრილამდე

მილების ჭრილი
ჭერის ჭრილიდან
იატაკის ჭრილამდე

კანალიზაციის საჰაერო
იატაკის ჭრილიდან
ჭერის ჭრილამდე

ჰაერსატარის ჭრილი
ჭერის ჭრილიდან
იატაკის ჭრილამდე

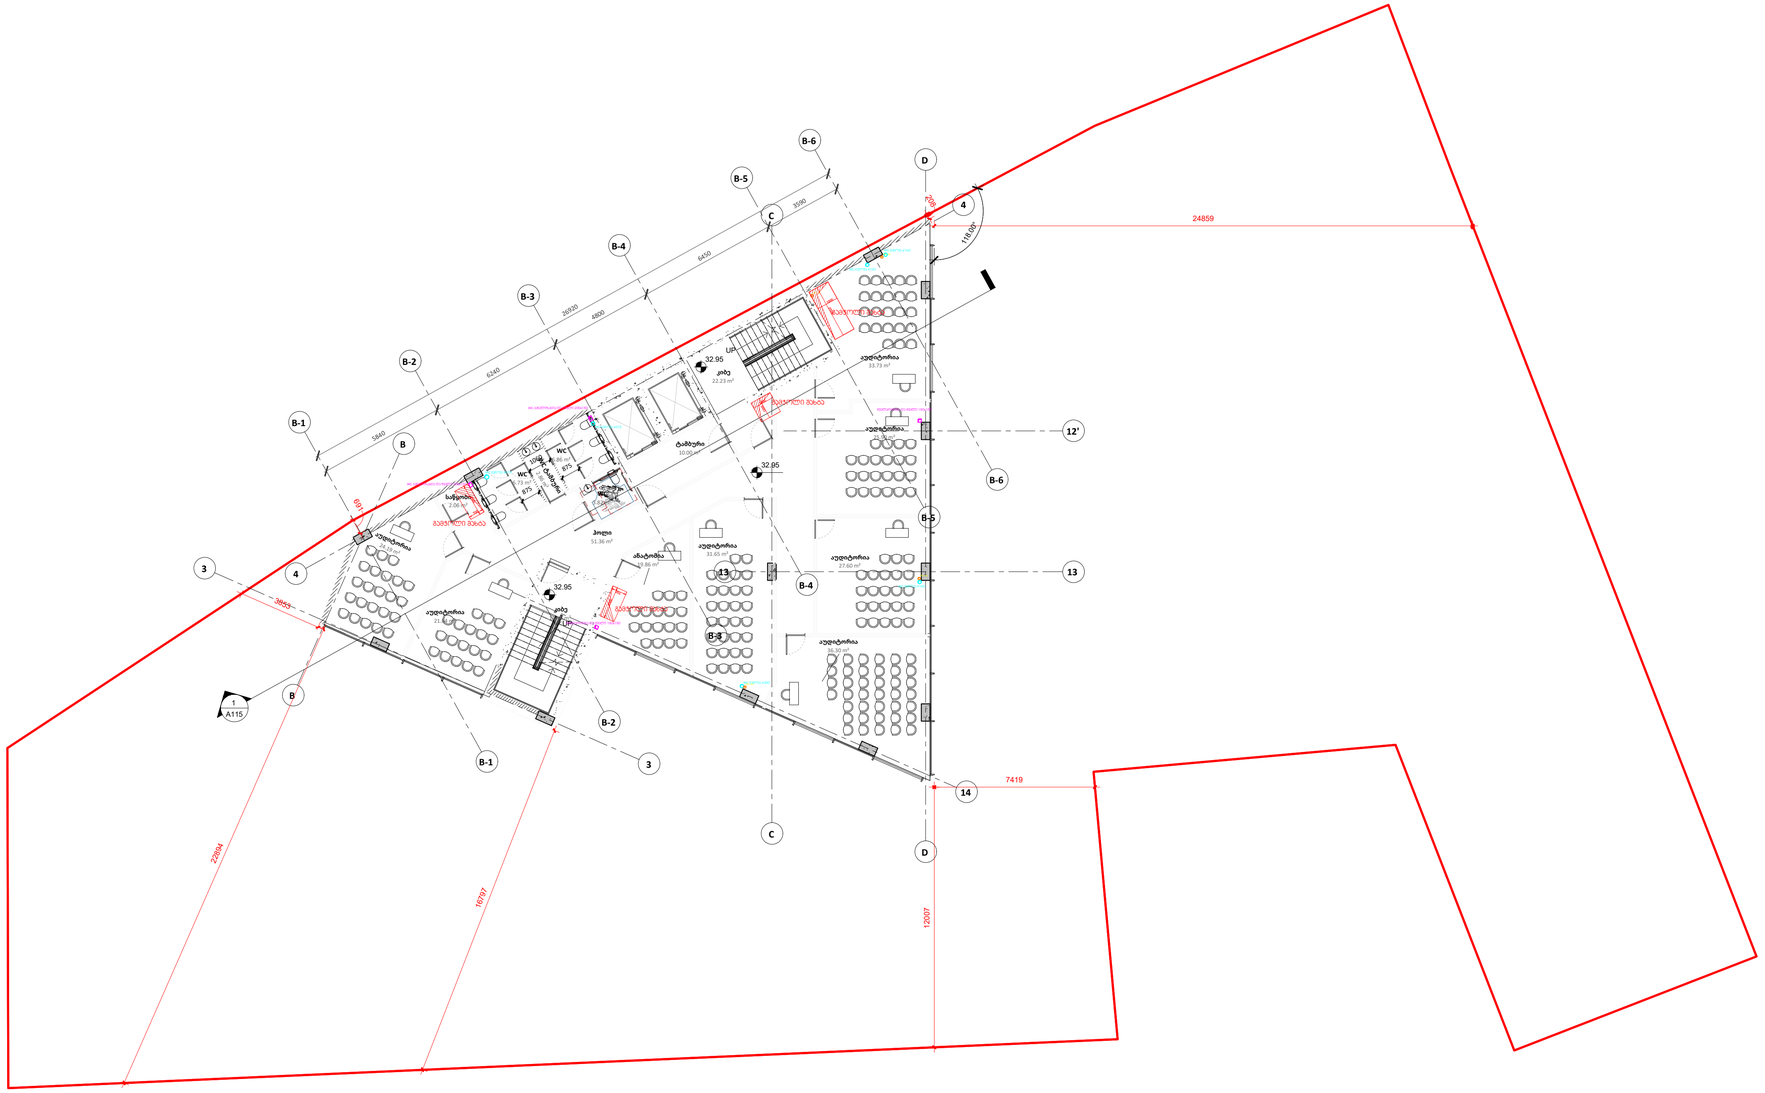

A0

სათაური / Sheet Name

NS Studio

0179 ბაზალეთისქუჩა 3 ქ. თბილისი, საქართველო. Tel: 593 27 88 58

info@nsstudio.ge

პროექტი / Project

ქალაქი თბილისი, ძმები ყურაშვილების
ქუჩა, N 12.
პეტრეშოთაძის სახელობის თბილისის
სამედიცინო აკადემია

ინფორმაცია დამკვეთისშესახებ

ლუკაჩაგანავა

ნინოჭანტურია

NS Studio -სიტუაციურიგეგმა / Situation Plan

სქემატრუი განშლა /Building Elevation

შენიშვნა / Note

ვახტანგცხოვრებაშვილი

ექსპლიკაცია / Legend #

ელენე ედიშერაშვილი

23/07/2026

1 : 100

A110 9 სართულის გეგმა

A110

9 სართულის გეგმა

UP

UP 1

A115

10.00 m² ტამბური

2.06 m² საწყობი 875 875 1060 2.86 m² WC ტამბური 6.73 m² WC

6.86 m² WC

3.82 m² WC

22.23 m² კიბე

18.16 m² კიბე

36.30 m² აუდიტორია

27.60 m² აუდიტორია

25.90 m² აუდიტორია

33.73 m² აუდიტორია

24.19 m² აუდიტორია

21.84 m² აუდიტორია

19.86 m² ანატომია 31.65 m² აუდიტორია 51.36 m² ჰოლი

32.95

32.95 3 3 4 4 B B CC DD

13 13

12'

B-2

B-2

B-1

B-1

B-3

B-3

B-5

B-5

B-6

B-6

B-4

B-4

32.95

14 691208 3853

24859

22894 16797 12007

7419

3590

6450

4800

6240

5840

26920

118.00°

ჭჩ კანალიზაცია და წყალი 200ხ150

ჭჩ კანალიზაცია და წყალი 200ხ150

წყალარინება და წყალი 150ხ150

წყალარინება და წყალი 150ხ150

ჭჩ გაწოვა ∅160 ჭჩ გაწოვა ∅160

ჭჩ გაწოვა ∅315

ჭჩ გაწოვა ∅315

ჭჩ გაწოვა ∅250

ჭჩ გაწოვა ∅160 ჭჩ Air

WC Air

WC Air

WC Air

გამჭოლი შახტა

გამჭოლი შახტა

გამჭოლი შახტა

გამჭოლი შახტა

WC Air

ჰაერსატარის
შახტა/ჭრილი

ჭჩ გაწოვა
შახტა/ჭრილი

მილების
შახტა/ჭრილი

კანალიზაციის საჰაერო
შახტა/ჭრილი

ჭჩ გაწოვა გადასვლა
იატაკის ჭრილიდან
ჭერის ჭრილამდე

მილების ჭრილი
ჭერის ჭრილიდან
იატაკის ჭრილამდე

კანალიზაციის საჰაერო
იატაკის ჭრილიდან
ჭერის ჭრილამდე

ჰაერსატარის ჭრილი
ჭერის ჭრილიდან
იატაკის ჭრილამდე

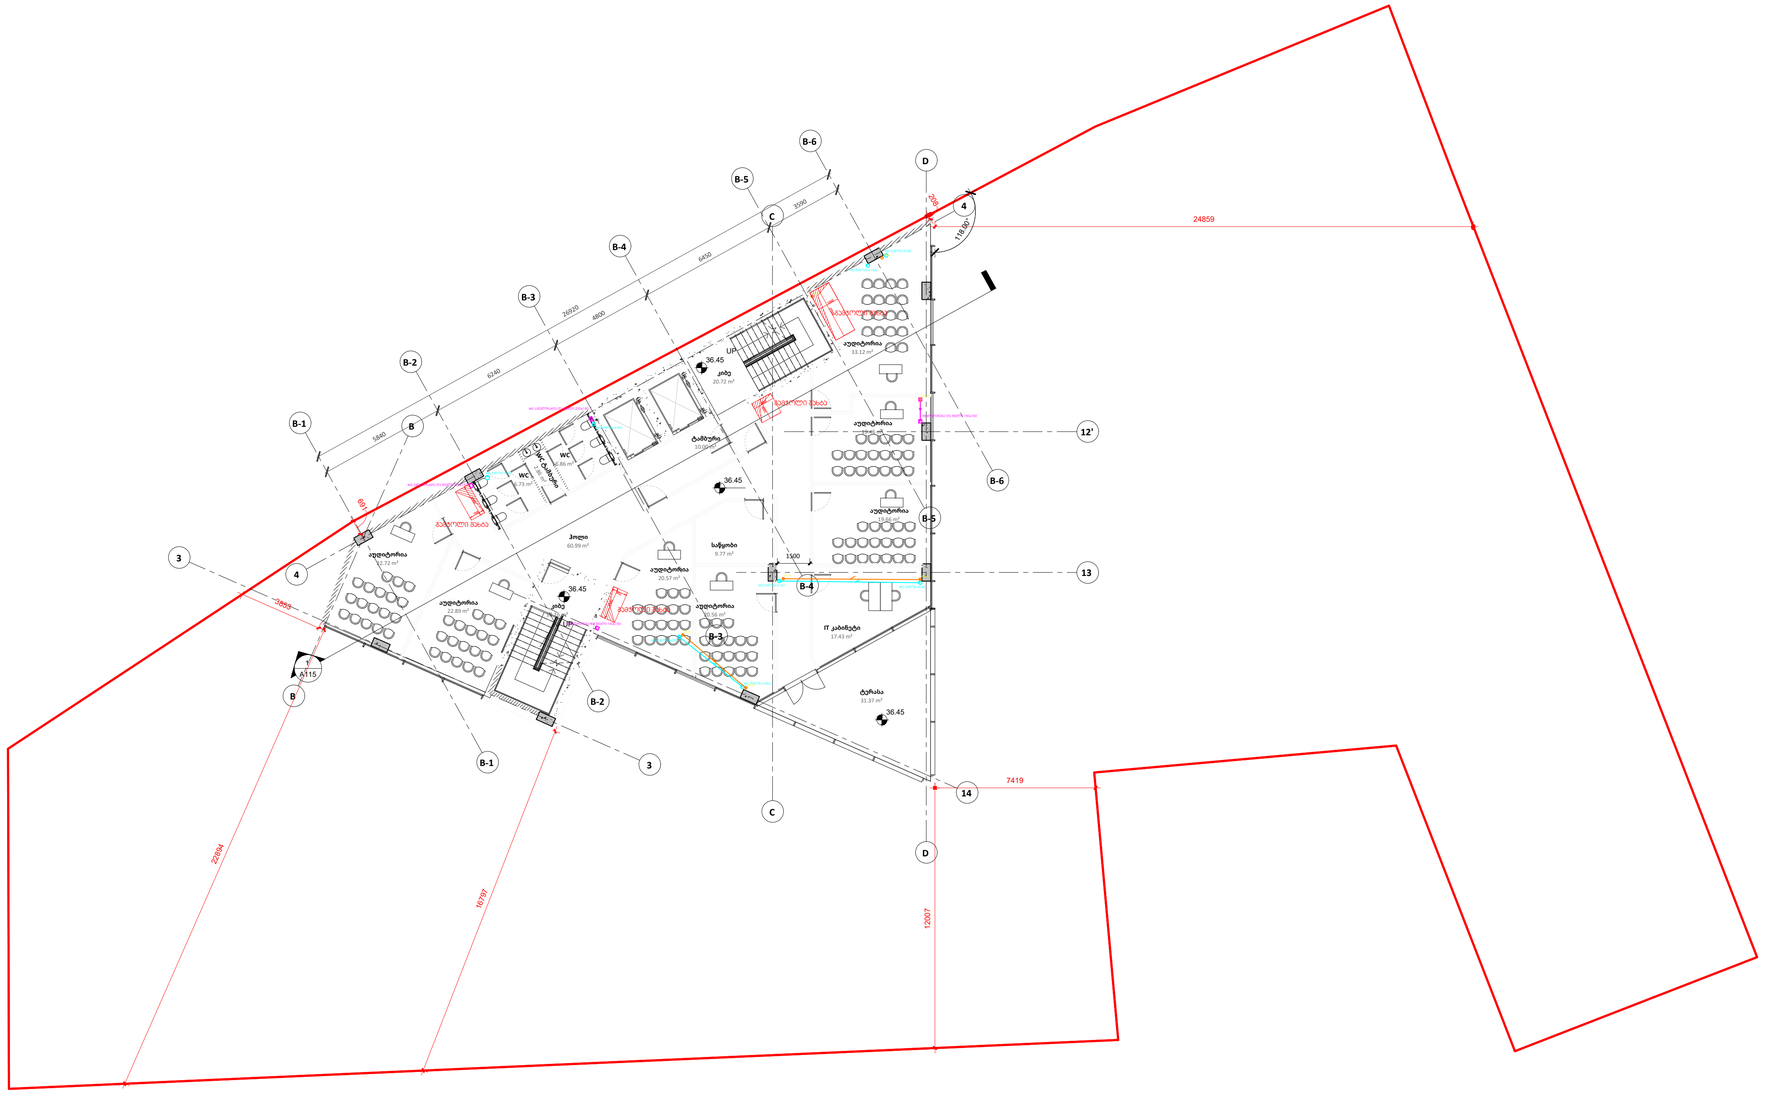

A0

სათაური / Sheet Name

NS Studio

0179 ბაზალეთისქუჩა 3 ქ. თბილისი, საქართველო. Tel: 593 27 88 58

info@nsstudio.ge

პროექტი / Project

ქალაქი თბილისი, ძმები ყურაშვილების
ქუჩა, N 12.
პეტრეშოთაძის სახელობის თბილისის
სამედიცინო აკადემია

ინფორმაცია დამკვეთის შესახებ

ლუკაჩაგანავა

ნინოჭანტურია

NS Studio -სიტუაციური გეგმა / Situation Plan

სქემატრუი განშლა /Building Elevation

შენიშვნა / Note

ვახტანგცხოვრებაშვილი

ექსპლიკაცია / Legend #

ელენე ედიშერაშვილი

23/07/2026

1 : 100

A111 10 სართულის გეგმა

A111

10 სართულის გეგმა

UP

UP

1500 1

A115

10.00 m² ტამბური

2.86 m² WC ტამბური 6.73 m² WC

6.86 m² WC

20.72 m² კიბე

18.16 m² კიბე

22.89 m² აუდიტორია

22.72 m² აუდიტორია
20.57 m² აუდიტორია

9.77 m² საწყობი

20.56 m² აუდიტორია

17.43 m²

IT კაბინეტი

19.66 m² აუდიტორია

19.46 m² აუდიტორია

33.12 m² აუდიტორია

31.37 m² ტერასა

60.99 m² ჰოლი

36.45

36.45 3 3 4 4 B B CC DD

13

12'

B-2

B-2

B-1

B-1

B-3

B-3

B-5

B-5

B-6

B-6

B-4

B-4

36.45

36.45

14 691208 3853

24859

22894 16797 12007

7419

3590

6450

4800

6240

5840

26920

118.00°

ჭჩ კანალიზაცია და წყალი 200ხ150

ჭჩ კანალიზაცია და წყალი 200ხ150

წყალარინება და წყალი 150ხ150

წყალარინება და წყალი 150ხ150

ჭჩ გაწოვა ∅160 ჭჩ გაწოვა ∅160

ჭჩ გაწოვა ∅355

ჭჩ გაწოვა ∅355

ჭჩ გაწოვა ∅250

ჭჩ გაწოვა ∅160

ჭჩ გაწოვა ∅250

ჭჩ გაწოვა ∅160ჭჩ Air

WC Air

WC Air

WC Air

WC Air

WC Air

WC Air

გამჭოლი შახტა

გამჭოლი შახტა

გამჭოლი შახტა

გამჭოლი შახტა

WC Air

ჰაერსატარის
შახტა/ჭრილი

ჭჩ გაწოვა
შახტა/ჭრილი

მილების
შახტა/ჭრილი

კანალიზაციის საჰაერო
შახტა/ჭრილი

ჭჩ გაწოვა გადასვლა
იატაკის ჭრილიდან
ჭერის ჭრილამდე

მილების ჭრილი
ჭერის ჭრილიდან
იატაკის ჭრილამდე

კანალიზაციის საჰაერო
იატაკის ჭრილიდან
ჭერის ჭრილამდე

ჰაერსატარის ჭრილი
ჭერის ჭრილიდან
იატაკის ჭრილამდე

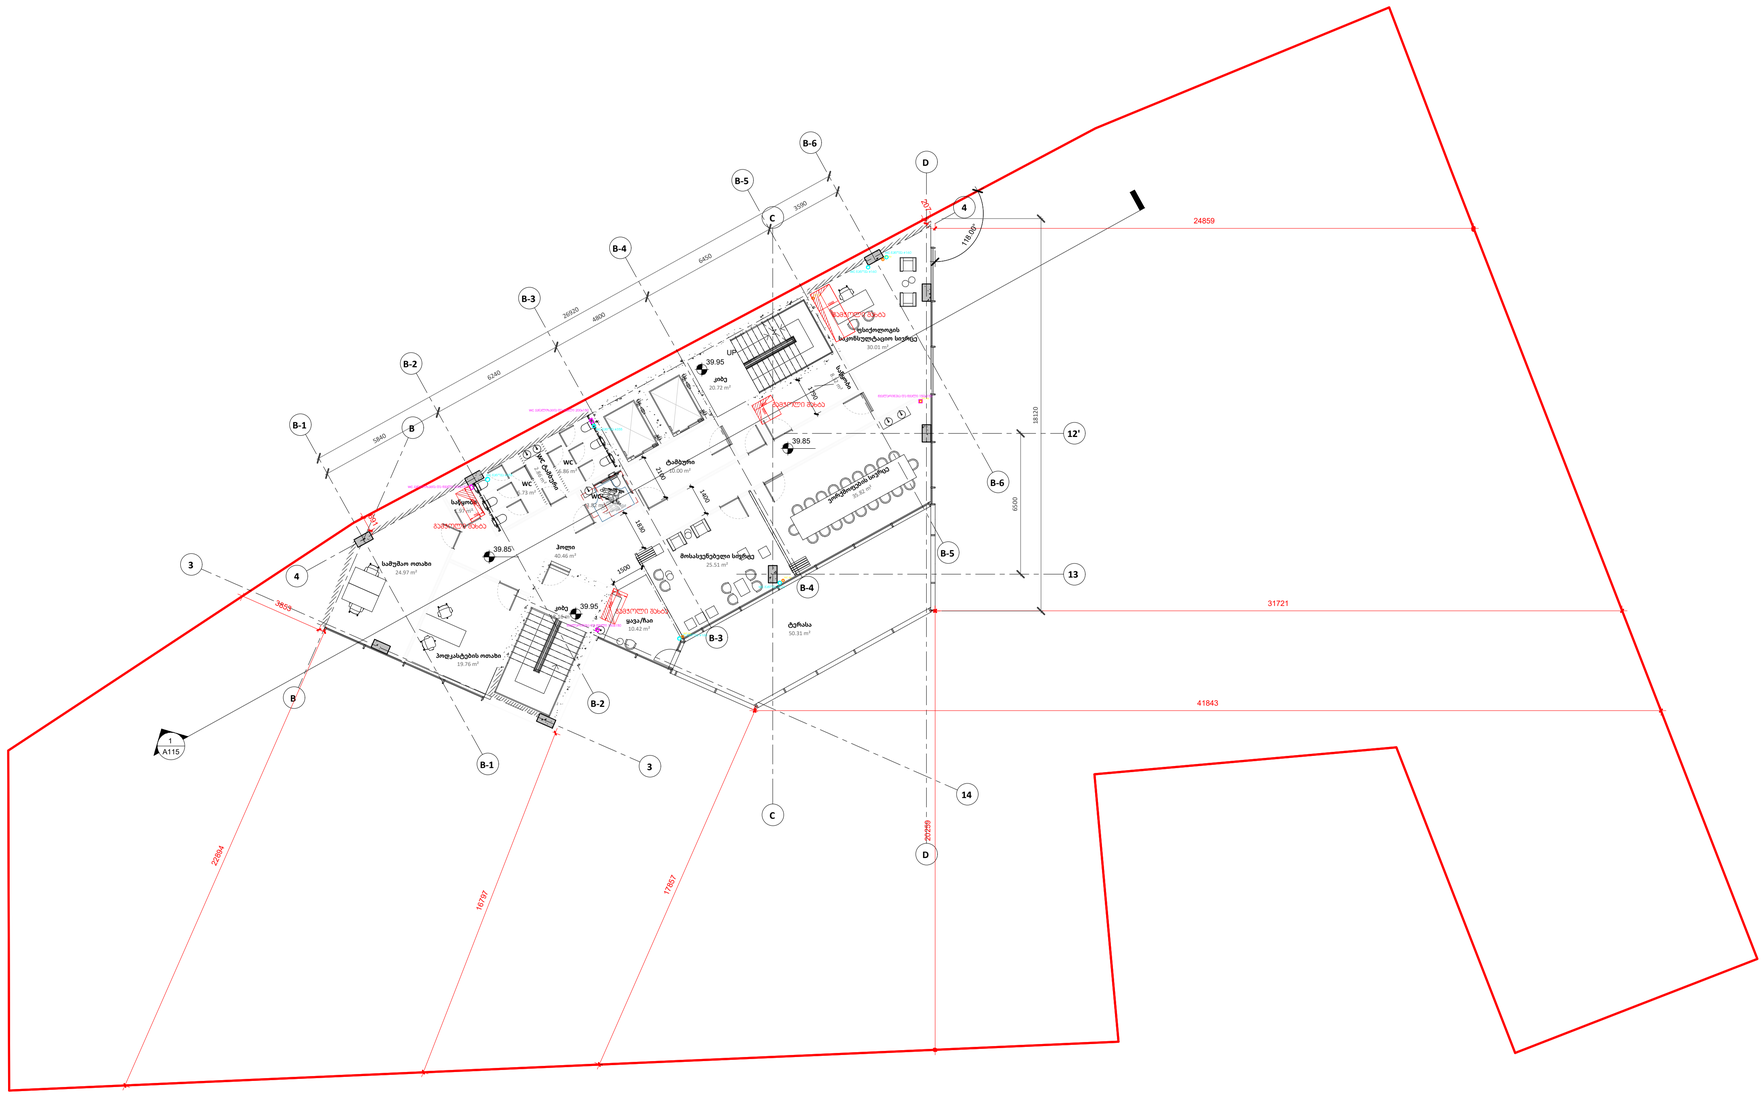

A0

სათაური / Sheet Name

NS Studio

0179 ბაზალეთისქუჩა 3 ქ. თბილისი, საქართველო. Tel: 593 27 88 58

info@nsstudio.ge

პროექტი / Project

ქალაქი თბილისი, ძმები ყურაშვილების
ქუჩა, N 12.
პეტრე შოთაძის სახელობის თბილისის
სამედიცინო აკადემია

ინფორმაცია დამკვეთისშესახებ

ლუკაჩაგანავა

ნინოჭანტურია

NS Studio -სიტუაციური გეგმა / Situation Plan

სქემატრუი განშლა /Building Elevation

შენიშვნა / Note

ვახტანგცხოვრებაშვილი

ექსპლიკაცია / Legend #

ელენე ედიშერაშვილი

23/07/2026

1 : 100

A112 11 სართულის გეგმა

A112

11 სართულის გეგმა

UP 1500 2100 1

A115

10.00 m² ტამბური

39.85

39.85

2.86 m² WC ტამბური

6.73 m² WC

6.86 m² WC

3.82 m² WC

20.72 m² კიბე

18.16 m² კიბე

24.97 m² სამუშაო ოთახი

50.31 m² ტერასა

30.01 m² ფსიქოლოგის

საკონსულტაციო სივრცე 8.32 m²საწყობი

19.76 m² პოდკასტებისოთახი

25.51 m² მოსასვენებელი სივრცე

1.97 m² საწყობი

10.42 m² ყავა/ჩაი

40.46 m² ჰოლი

35.82 m² ვორქშოფებისსივრცე

39.95

39.95 3 3 4 4 B B CC DD

13

12'

B-2

B-2

B-1

B-1

B-3

B-3

B-5

B-5

B-6

B-6

B-4

B-4

14 3853

24859

22894 16797 20259

31721

17857

41843 1400 1830 1790 691 207 3590 6450 4800 6240 5840 26920 118.00° 6500 18120

ჭჩ კანალიზაცია და წყალი 200ხ150

ჭჩ კანალიზაცია და წყალი 200ხ150

წყალარინება და წყალი 150ხ150

წყალარინება და წყალი 150ხ150

ჭჩ გაწოვა ∅160 ჭჩ გაწოვა ∅160

ჭჩ გაწოვა ∅355

ჭჩ გაწოვა ∅355

ჭჩ გაწოვა ∅160

ჭჩ გაწოვა ∅160ჭჩ Air

WC Air

WC Air

WC Air

WC Air

გამჭოლი შახტა

გამჭოლი შახტა

გამჭოლი შახტა

გამჭოლი შახტა

WC Air

ჰაერსატარის
შახტა/ჭრილი

ჭჩ გაწოვა
შახტა/ჭრილი

მილების
შახტა/ჭრილი

კანალიზაციის საჰაერო
შახტა/ჭრილი

ჭჩ გაწოვა გადასვლა
იატაკის ჭრილიდან
ჭერის ჭრილამდე

მილების ჭრილი
ჭერის ჭრილიდან
იატაკის ჭრილამდე

კანალიზაციის საჰაერო
იატაკის ჭრილიდან
ჭერის ჭრილამდე

ჰაერსატარის ჭრილი
ჭერის ჭრილიდან
იატაკის ჭრილამდე

A113
1 : 100

სახურავი

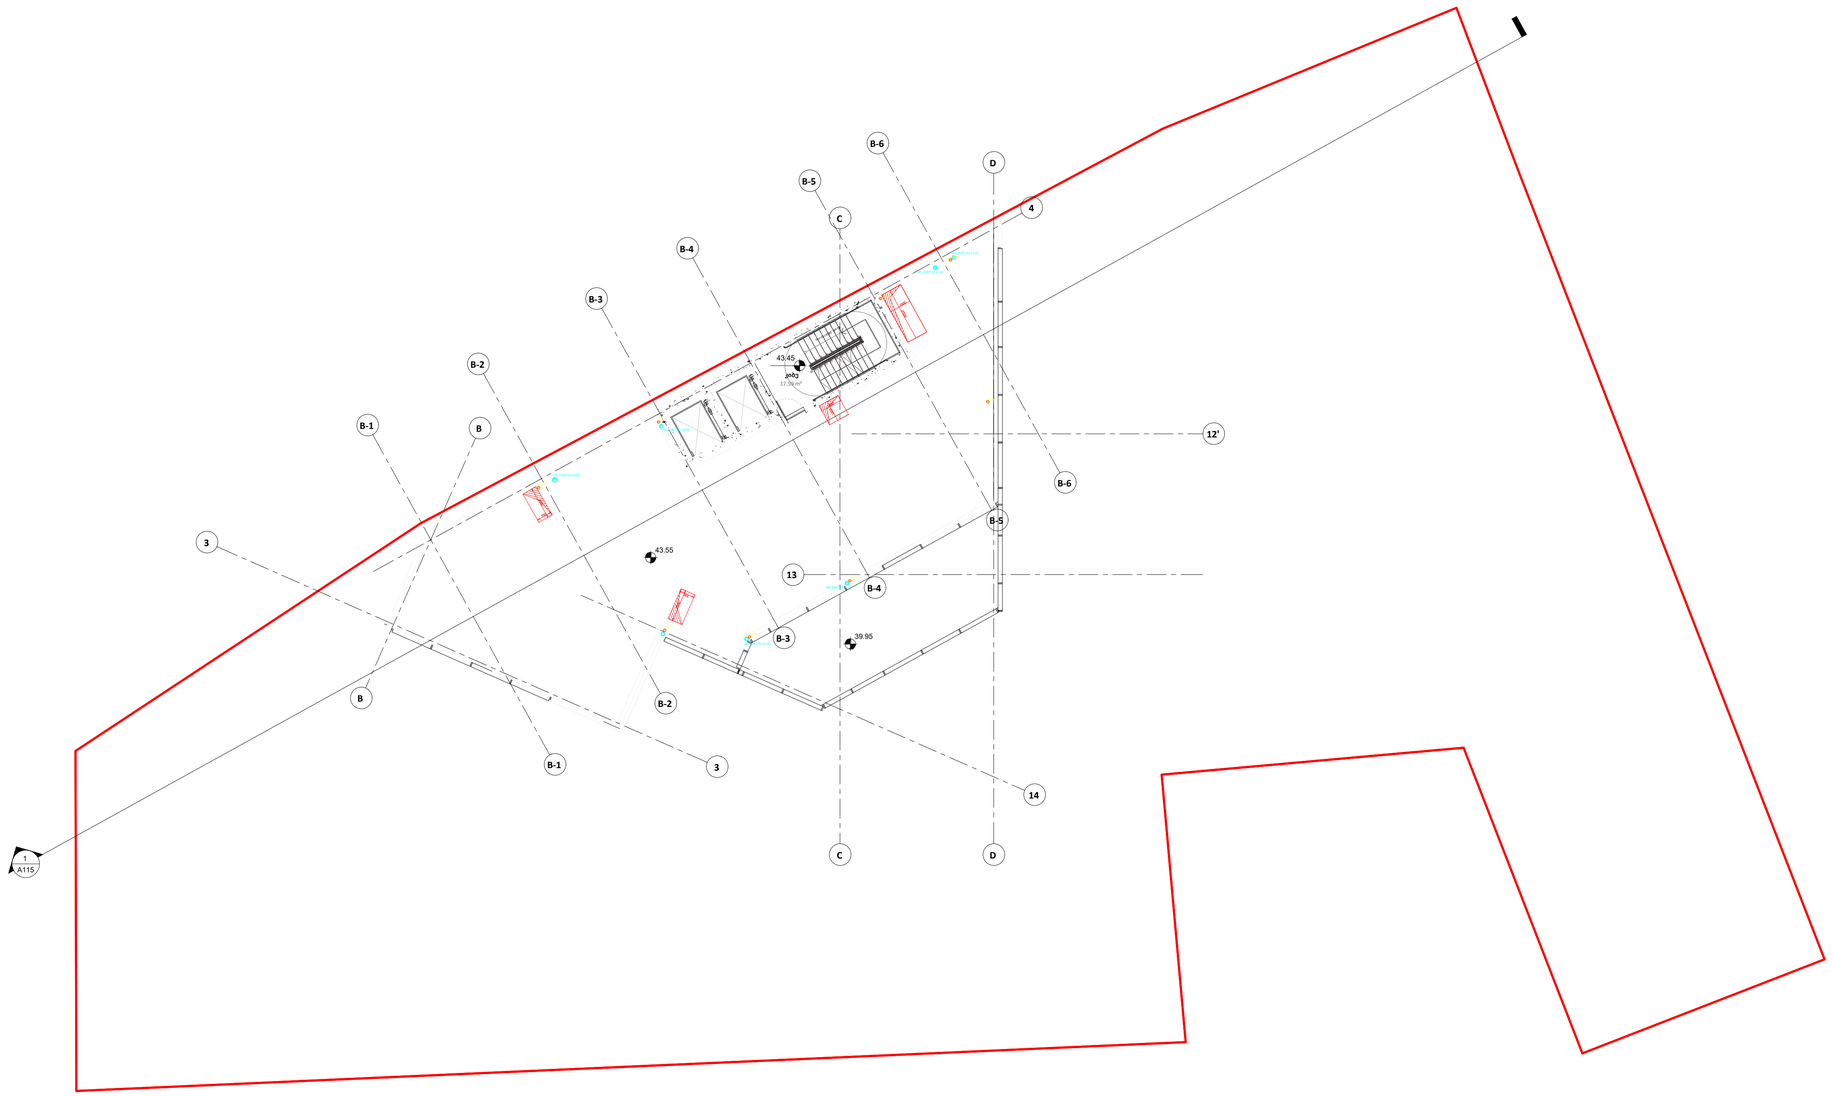

A0

A113

სათაური / Sheet Name

სახურავი

NS Studio
0179 ბაზალეთის ქუჩა 3
ქ. თბილისი, საქართველო.
Tel: 593 27 88 58
info@nsstudio.ge

პროექტი / Project

ქალაქი თბილისი, ძმები ყურაშვილების ქუჩა, N 12.
პეტრე შოთაძის სახელობის თბილისის სამედიცინო აკადემია

ინფორმაცია დამკვეთის შესახებ

-

სიტუაციური გეგმა / Situation Plan

სქემატური განშლა /Building Elevation

შენიშვნა / Note

ექსპლიკაცია / Legend

- ჰაერსახარის შახტა/ჭრილი
- WC გაწოვა შახტა/ჭრილი
- მილების შახტა/ჭრილი
- WC Air — აანალიზაციის საჰაერო შახტა/ჭრილი
- WC გაწოვა გადასვლა იატაკის ჭრილიდან ჭერის ჭრილამდე
- მილების ჭრილი ჭერის ჭრილიდან იატაკის ჭრილამდე
- აანალიზაციის საჰაერო იატაკის ჭრილიდან ჭერის ჭრილამდე
- ჰაერსახარის ჭრილი ჭერის ჭრილიდან იატაკის ჭრილამდე

23/07/2026

ლუკა ჩაგანავა
ნინო ქანტურია
ვახტანგ გხოვრებაშვილი
ელენე ედიშერაშვილი

NS Studio