ჭრილი 1-1

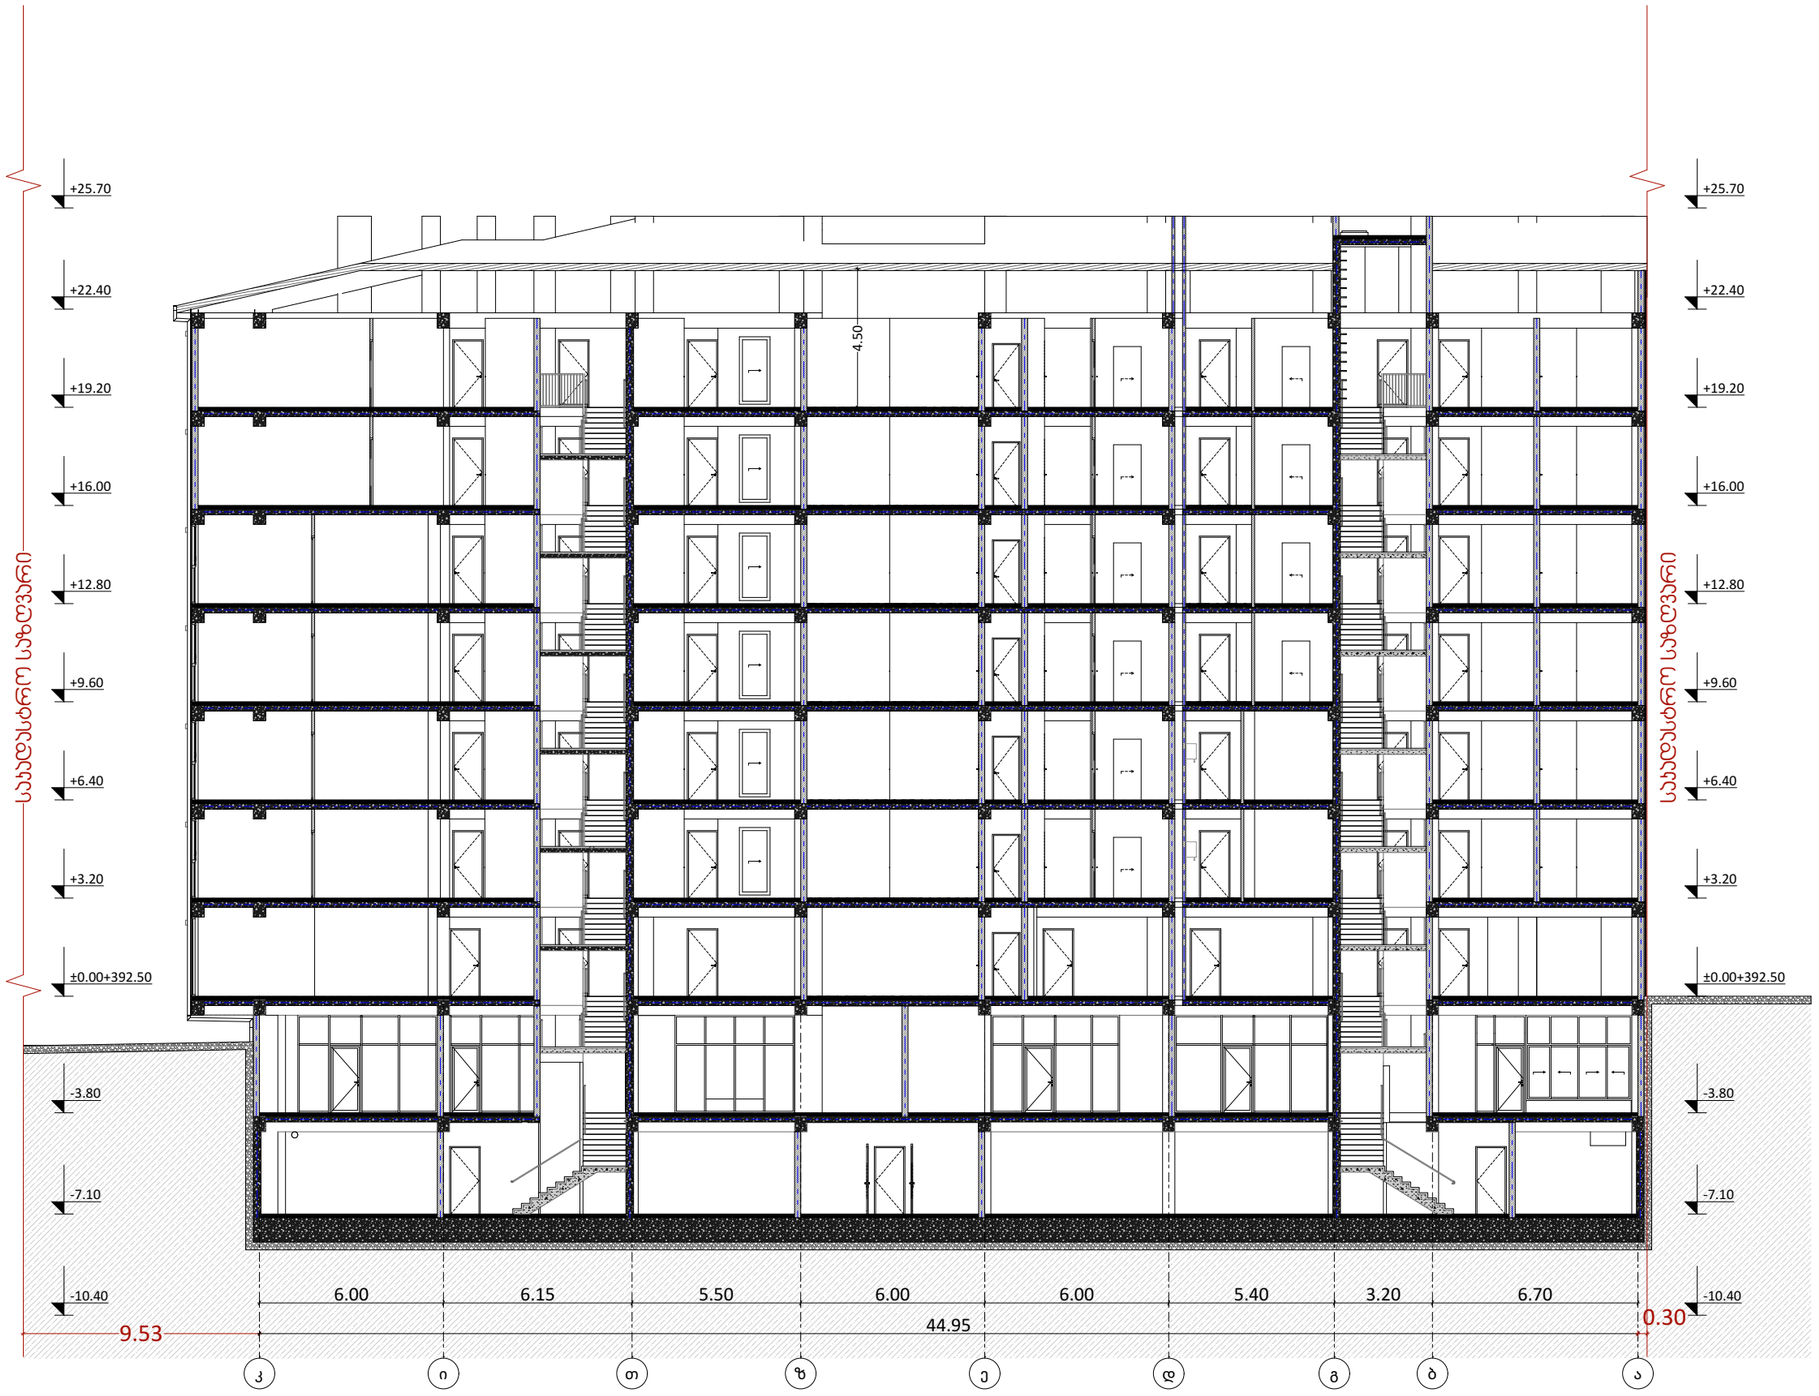

odadezeen

მისამართი: ი.გამრეკელის ქ. №35ა

ს.კ : 405379353

პროექტის მონაცემები:

ფუნქციური დანიშნულება: მრავალბინიანი საცხოვრებელი სახლი №7

პროექტის მისამართი:ქ.თბილისი, წყალამის ქუჩა №34

საკადასტრო კოდი: 01.17.11.034.080

პოზიცია: სახელი გვარი | ხელმოწერა

მთ.არქიტექტორი: სოფიო ხოჯაჯა

არქიტექტორი: ირაკლი ჯაფარიძვილი

შენიშვნა:

პირობითი აღნიშვნები:

ტექნიკურ ეკონომიკური მაჩვენებლები:

ჭრილი 1

ფურცლის ნომერი:

A.01.6.1

მასშტაბი | **1:200**

11/6/2026

ჭრილი 2-2

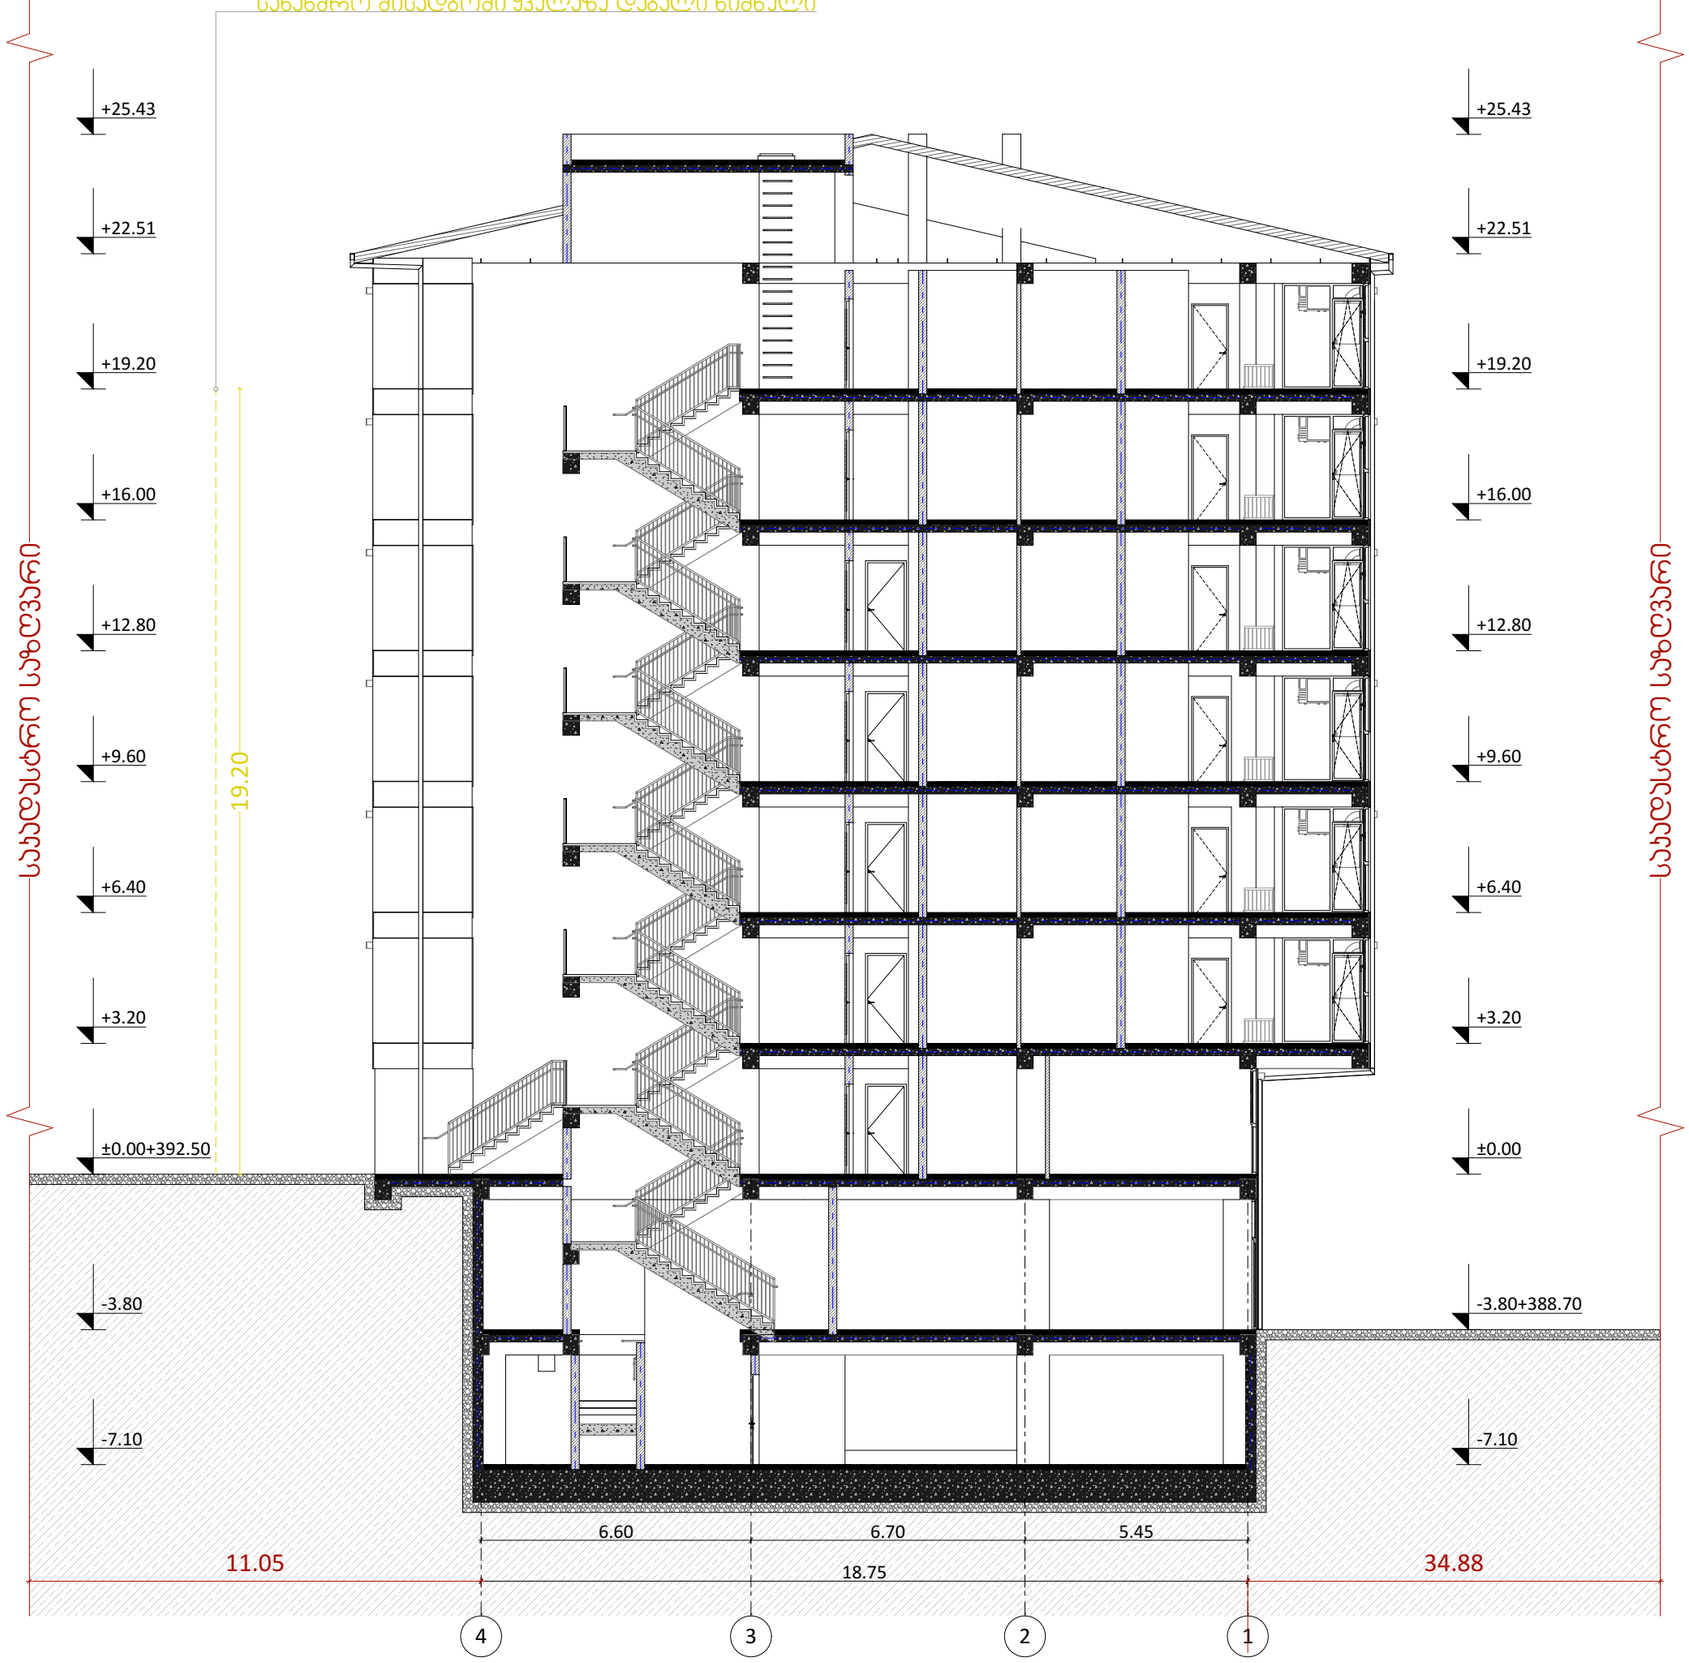

odadezeen

მისამართი: ი.გამრეკელის ქ. №35ა
ს.კ : 405379353

პროექტის მონაცემები:

ფუნქციური დანიშნულება: მრავალბინიანი საცხოვრებელი სახლი №7

პროექტის მისამართი:ქ.თბილისი, წყალამის ქუჩა №34

საკადასტრო კოდი: 01.17.11.034.080

პოზიცია: სახელი გვარი | ხელმოწერა

მთ.არქიტექტორი: სოფიო ხოჯავა

არქიტექტორი: ირაკლი ჯაფარიძვილი

შენიშვნა:

პირობითი აღნიშვნები:

ტექნიკურ ეკონომიკური მაჩვენებლები:

ჭრილი 2

ფურცლის ნომერი:

A.01.6.2

მასშტაბი | **1:150**

11/6/2026

გადახურვისა და ჯედლის მოწყობის დეტალები

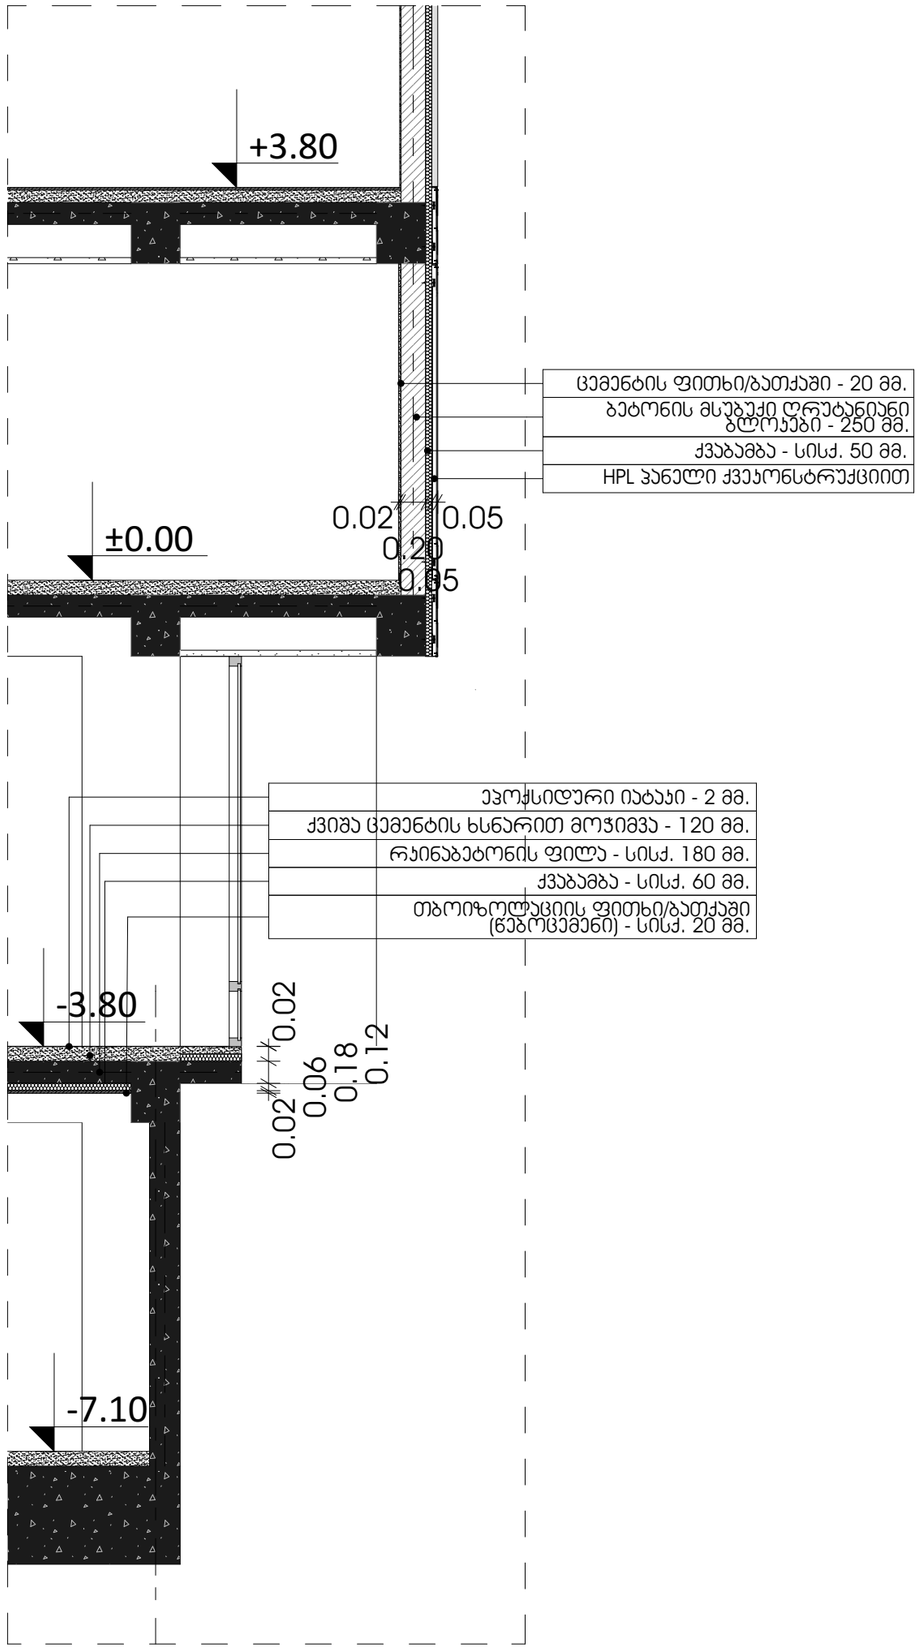

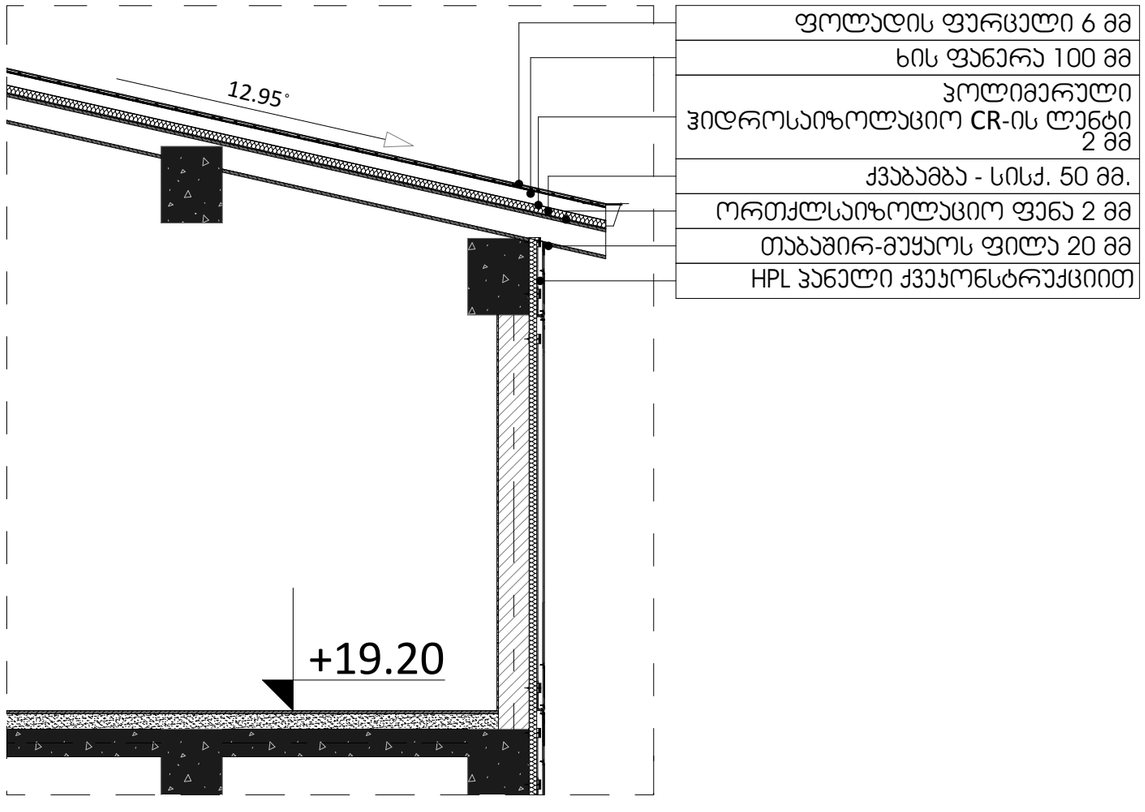

ჯვანძები დამუშავებულია ენერგოეფექტურობის დეკლარაციის მოთხოვნების შესაბამისად

odadezeen

მისამართი: ი.გამრეკელის ქ. №35ა
ს.კ : 405379353

პროექტის მონაცემები:

ფუნქციური დანიშნულება: მრავალბინიანი საცხოვრებელი სახლი №7

პროექტის მისამართი:ქ.თბილისი, ჭელაძის ქუჩა №34

საკადასტრო კოდი: 01.17.11.034.080

პოზიცია: სახელი გვარი | ხელმოწერა

მთ.არქიტექტორი: სოფიო ხოჯაჯა

არქიტექტორი: ირაკლი ჯაფარიძვილი

შენიშვნა:

პირობითი აღნიშვნები:

ტექნიკურ ეკონომიკური მაჩვენებლები:

ენერგოეფექტურობის ჯვანძი

ფურცლის ნომერი:

A.01.6.3

მასშტაბი | **1:50, 1:40**

11/6/2026

Plan

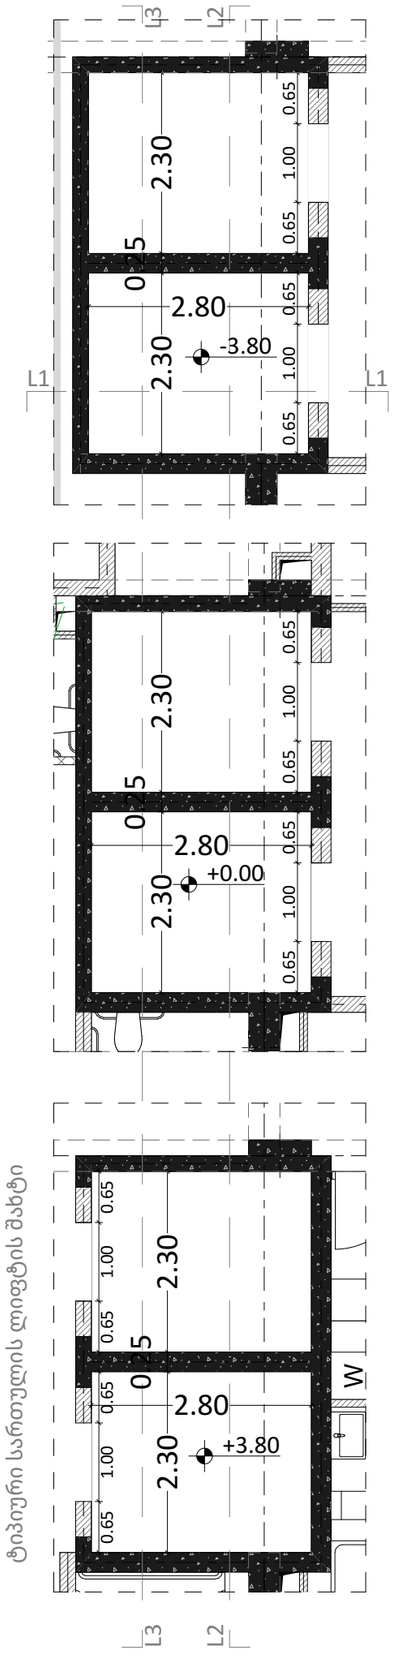

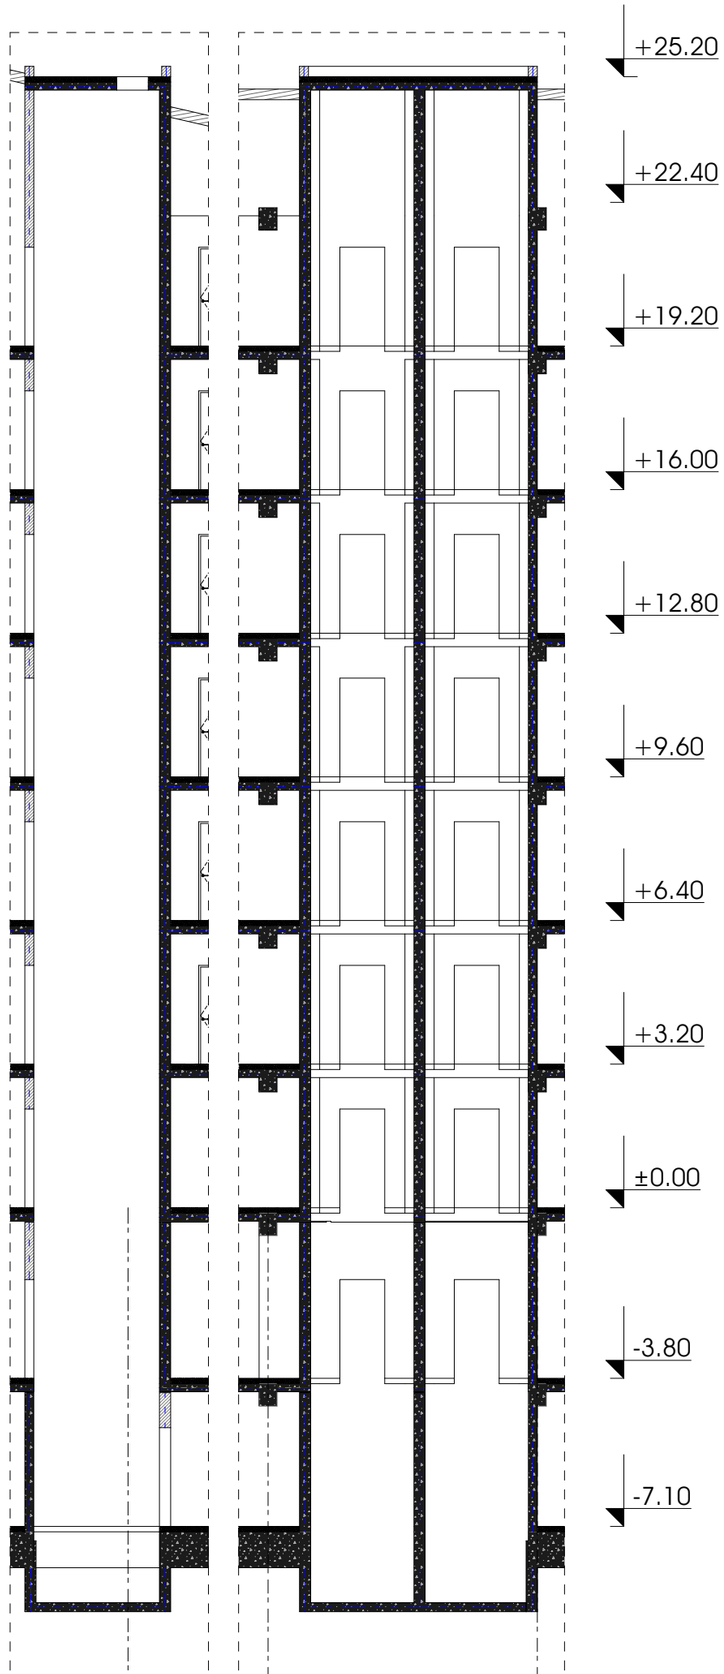

odadezeen

მისამართი: ი.გამრეკელის ქ. №35ა
ს.კ : 405379353

პროექტის მონაცემები:

ფუნქციური დანიშნულება: მრავალბინიანი საცხოვრებელი სახლი №7

პროექტის მისამართი:ქ.თბილისი, წყალამის ქუჩა №34

საკადასტრო კოდი: 01.17.11.034.080

პოზიცია
სახლის გვარი | ხალმოწერა

მთ.არქიტექტორი:
სოფიო ხოჯაჯა

არქიტექტორი:
ირაკლი ჯაფარიძვილი

შენიშვნა:

პირობითი აღნიშვნები:

ტექნიკურ ეკონომიკური მაჩვენებლები:

ლიფტის ჯვანძი

ფურცლის ნომერი:

A.01.6.4

მასშტაბი | ~~1:136.68,~~ **1:50,** ~~1:78.07~~

11/6/2026

გზა-პიბე №1 და გზა-პიბე №2

გზა-პიბე N2 და N4
დეტ. 1

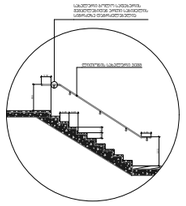

გზა-პიბე N1 და N2
დეტ. 2 @ 1:100

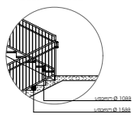

გზა-პიბე N1 და N2
დეტ. 3 @ 1:25

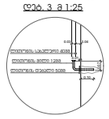

გზა-პიბე N1 და N2
დეტ. 4 @ 1:100

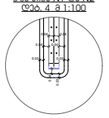

გზა-პიბე N1 და N2
დეტ. 4 @ 1:100





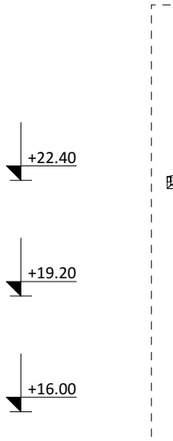

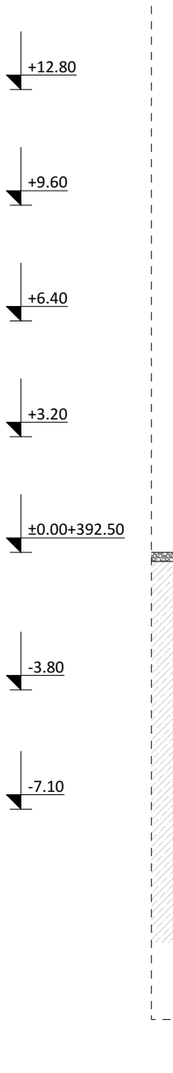
დეტალი N3
ხელსაწყოების პირველადი პირის ელემენტის ადგილი
პირის ელემენტის ადგილი
ადგილი და ადგილის ელემენტის ადგილი
ადგილის ელემენტის ადგილი
ადგილის ელემენტის ადგილი