საკადასტრო საზღვარი

საფასადე სიბრტყე

შენობის მაქსიმალური სიმაღლეუკანა ეზოსთვის - 33.28
H=12.91/0.35=33.28
11.65

S-01
S-01
E-02
E-01
S-02
S-02
E-03
E-04
+27.70
+22.80
+22.80
+26.10
1
2
3
4

საფასადე სიბრტყე

შენობის მაქსიმალური სიმაღლე - 36.88
H=12.91/0.35=36.88
12.91

ღრუბანიანი გამწვანების ფილა

625950

საკადასტრო საზღვარი

3.68
7.36
3.68

საზოგადოებრივი სივრცის შუა ღერძი

asmaTis q.

S-01
S-01

M E T R I C

მისამართი: ჯავჯავაძის ქუჩა №74
ს.კ : 405186613

პროექტის მონაცემები:

ფუნქციური დანიშნულება:
მრავალბინიანი საცხოვრებელი სახლი

პროექტის მისამართი: ქალაქი თბილისი, სოფელი დიდრმი ასმათის ქუჩა N51

საკადასტრო კოდი: 01.72.14.038.524

პოზიცია | სახელი გვარი | ხელმოწერა

მთ.არქიტექტორი:
კონსტანტინე ურუშაძე

არქიტექტორი:
დავით გაგნიძე

არქიტექტორი:
სანდრო ლონდარიძე

შენიშვნა:

პირობითი აღნიშვნები:


ტექნიკურ ეკონომიკური მაჩვენებლები:

გეგმა

ფურცლის ნომერი:
A.3

მასშტაბი | 1:

2026

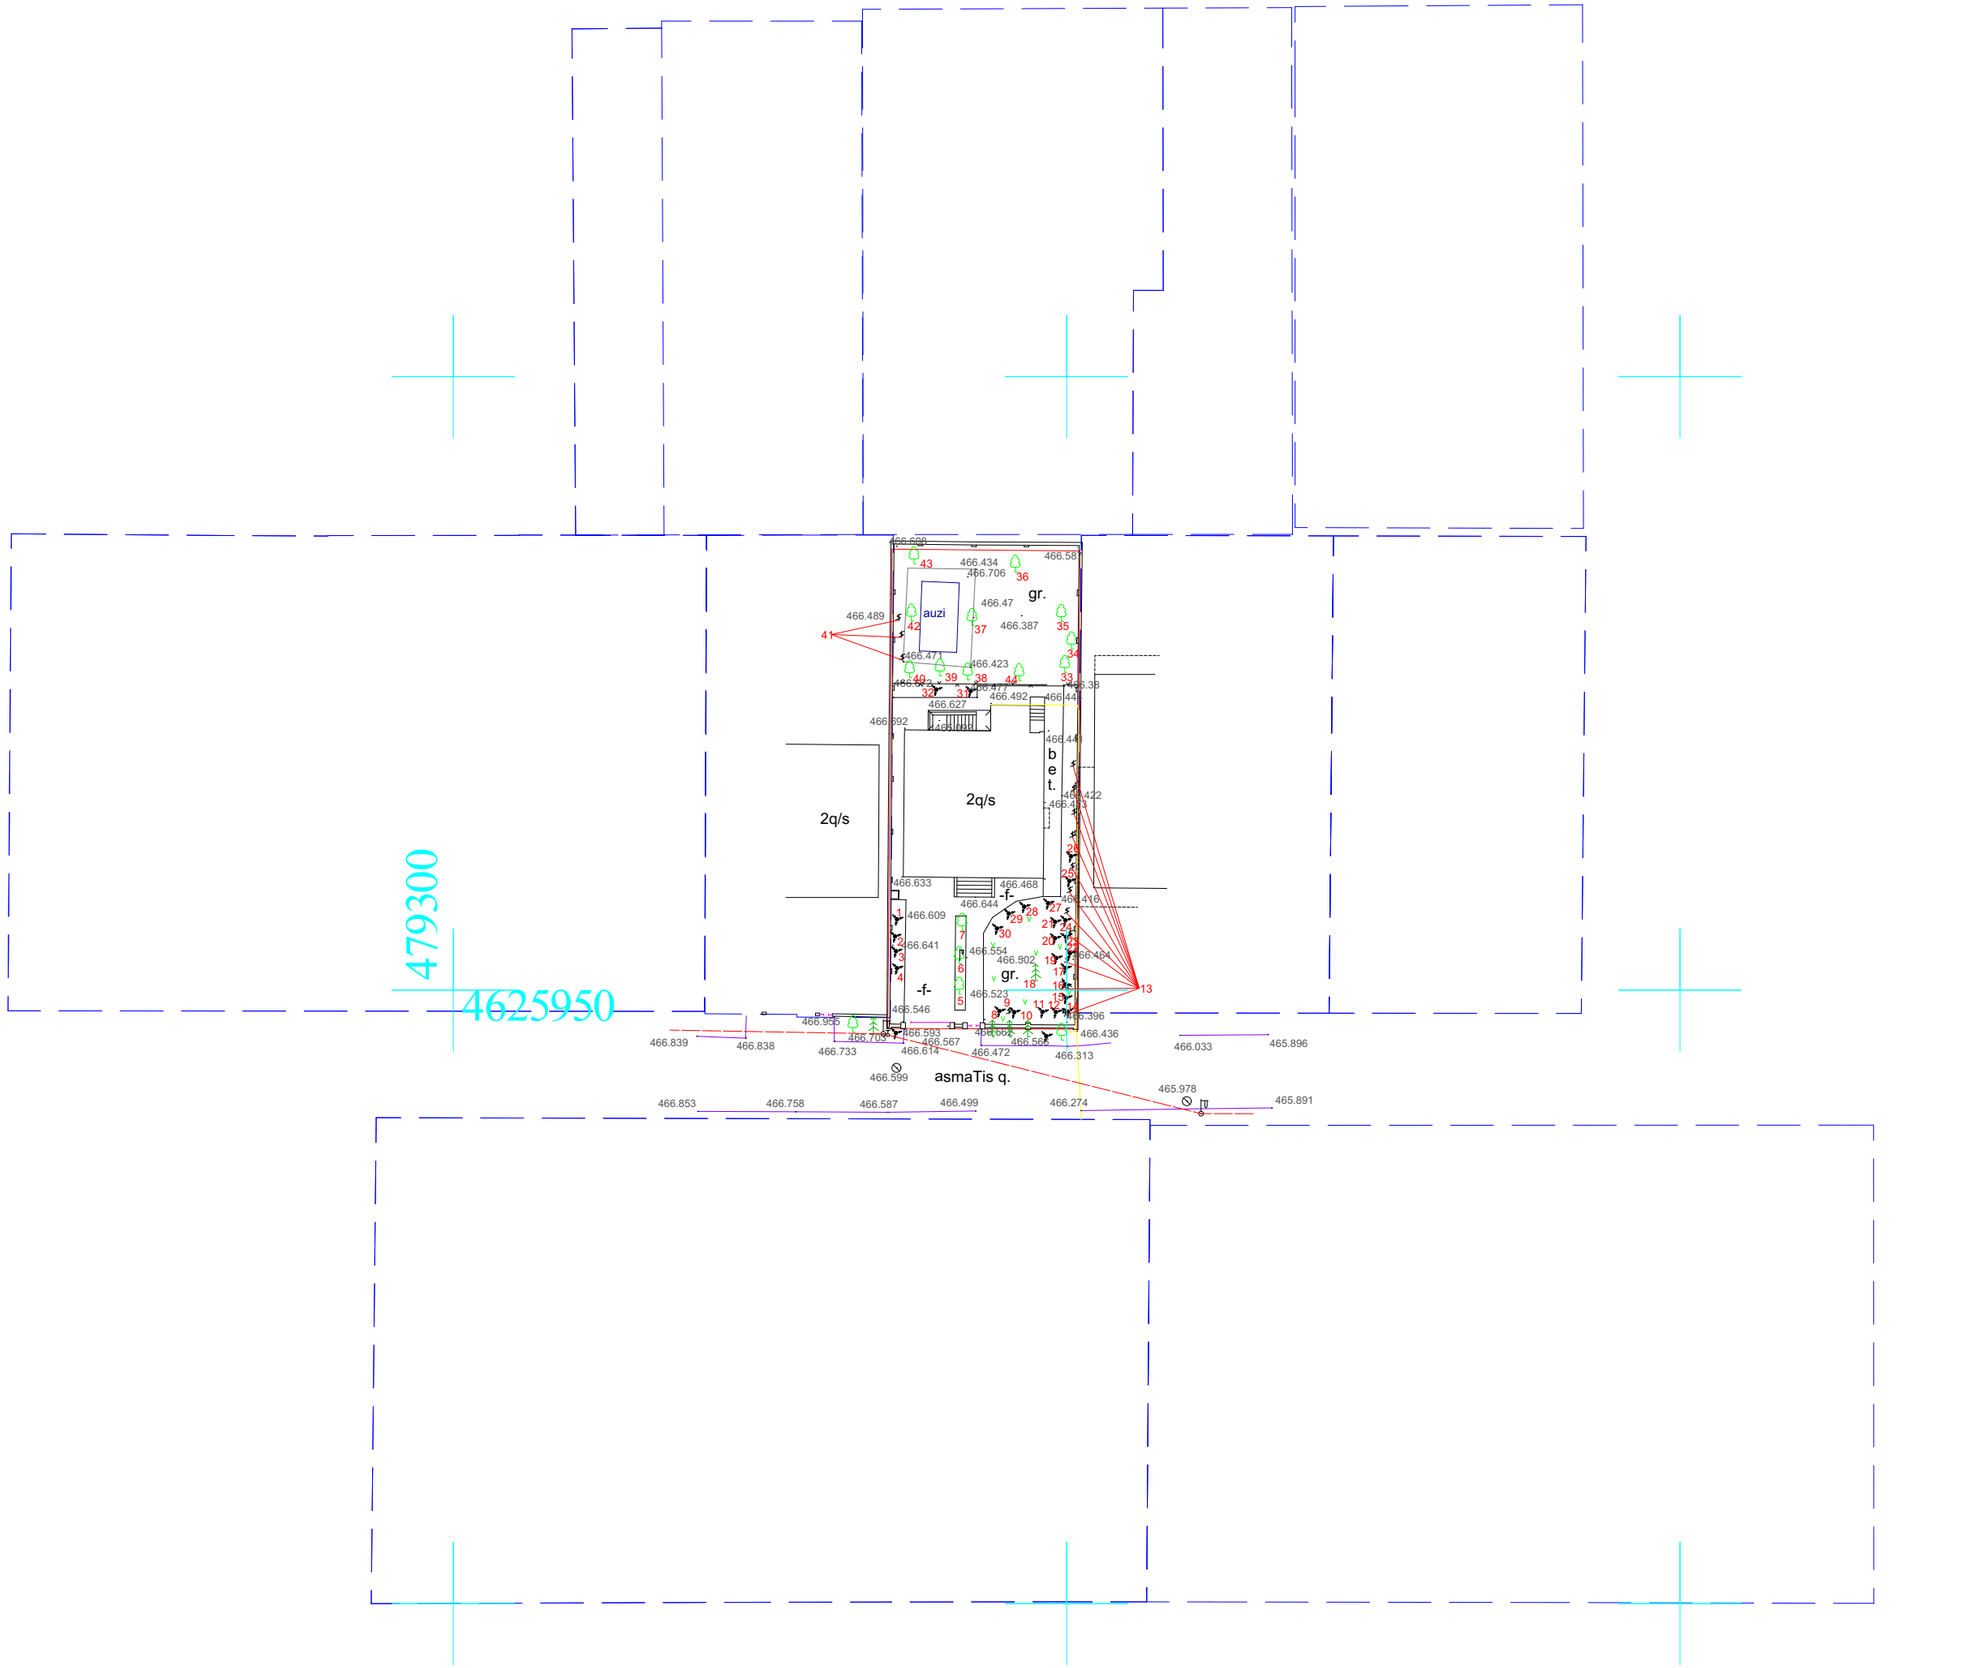

M E T R I C

მისამართი: ჯავჯავაძის ქუჩა №74

ს.კ : 405186613

პროექტის მონაცემები:

ფუნქციური დანიშნულება:
მრავალბინიანი საცხოვრებელი სახლი

პროექტის მისამართი: ქალაქი თბილისი, სოფელი დიდრმი ასმათის ქუჩა N51

საკადასტრო კოდი: 01.72.14.038.524

პოზიცია | სახელი გვარი | ხელმოწერა

მთ.არქიტექტორი:
კონსტანტინე ურუშაძე

არქიტექტორი:
დავით გაგნიძე

არქიტექტორი:
სანდრო ლონდარიძე

შენიშვნა:

პირობითი აღნიშვნები:

ტექნიკურ ეკონომიკური მაჩვენებლები:

გეგმა

ფურცლის ნომერი:

A.3

მასშტაბი | 1:

2026