q. Tbilisi, gldani-naZaladevis raionSi. gldanis masivi, IIm/r, poliknikis mimdebared (nak. #013/031) S.p.s "biemes"-is kuTnis miwis nakveTze savaWro saofise Senobis

arqiteqturuli proeqti



direqtori:

S.p.s "gigi gvalia dizaini"
arqiteqturuli kompania
t. (+995 593) 32 01 06

g. gvalia

Tbilisi 2013

koreqtirebuli albomi iTvaliswinebs:

1. Senobis k2 koificienti, romelic iyo 2.4 gaizarda kanonmdeblobiT gaTvaliswinebuli ufaso+20% da Seadgina k2=2.62 ris gamoc arsebul sarTulebze Seicvala proeqtiT gaTvalisinebuli arsebuli vitraJebis gare perimetri, +5.20, +9.00 da +12.60 niSnulebze.

2. Seicvala liftis samanqano Riobi +16.50 niSnulze.

3. Sesabamisad Seicvala sazafxulo da saofise farTebi.

Senobis gabaritulli zomebi da konstruqciuli simaRle rCeba ucveli ris Sedegadac ar icvleba konstruqcia.

ganmartebiTi baraTi

muSa proeqti, dakveTa ,,savaWro saofise Senoba nageboba" q.Tbilisi, gldani-naZaladevis raionSi. gldanis masivi,II m/r,33-e polikninikis mimdebared (nakv. #013/031), Sesrulebulia S.p.s. ,,biemes" dakveTiT, ,,agd" # 795 (08.06.11),safuZvelze.
saproeqto samuSaoebi Sesrulebulia S.p.s. ,,gigi gvalia dizaini"-s mier, damkveTis moTxovnebis gaTvaliswinebiT.
saproeqto Senobis teritoria, Seadgens 577.00 m²-s.
Senobis funqciis gaTvaliswinebiT pirvel sarTulze ganvaTavseT komerciuli farTi; Semdgom sarTulebze ki saofise farTi.
zeda sarTulebze SeiZleba moxvedra rogorc kibiT, aseve liftiT.
Senoba sainteresoa arqiteqturulad, sam mxares vitraJebiT, aivnebiT.
me-4 sarTulze ki ganTavsebulia didi terasa.
Senobis sami fasadi mopirkeTebulia Ria da muqi xis faqturiani aluminis kompoziturи panelebiT, romlis Sida mxares aris ganTavsebuli aivnebi da didi vitraJebi. yru kedlebi Seileseba da SeiSxefeba qviSa-cementovani xsnariT, Semdgom ki SeiRebeba TeTri feris saRebaviT,. vitraJebi unda Sesruldes Savi feris aluminis profilebiT.
saxuravi brtyelia, rbili gadaxurviT. gadaxurvis fila ki SeifiTxeba da SeiRebeba TeTri feris saRebaviT.

pr.mT.arqiteqtori: g.gvalia

arqiteqturuli proeqtis naxazebis sia:

#	naxazis dasaTaureba		markireba
1.	Tavfurceli		0
2.	situaciuri gegma	m.1:1000	1
3.	gen.gegma	m.1:500	2
4.	I sarTulis gegma		3
5.	II sarTulis gegma		4
6.	III sarTulis gegma		5
7.	IV sarTulis gegma		6
8.	liftis samanqanos gegma		7
9.	saxuravis gegma		8
10.	Wrili I-I		9
11.	Wrili I-II		10
12.	fasadi **A-F** RerZebSi		11
13.	fasadi **F-A** RerZebSi		12
14.	fasadi 1-4 RerZebSi		13
15.	fasadi 4-1 RerZebSi		14
16.	kompiuteruli 3**D** vizualizacia		15
17.	fotomontaJi		16
18.	fotomontaJi		17

teqnikur - ekonomikuri maCveneblebi

(meaTedebis sizustiT)

miwis nakveTis farTobi (kv.m) - 577
ganaSenianebis farTobi (kv.m) - 393.9
saerTo farTobi (kv.m) -1699.4
saofise farTobi (kv.m) - 815.8
komerciuli farTobi (kv.m) - 346.4
sazafxulo farTobi (kv.m) - 301.4
damxmare farTobi (kv.m) - 235.8
samSeneblo moculoba (kub.m) - 6272.038m³
0.00 niSnulis zeviT (kub.m) -5712.7m³
0.00 niSnulis qveviT (kub.m) - 559.338m³

Senoba -nagebobis konstruqciuli simaRle (m) - 20.02
0.00 niSnulis zeviT (m) - 18.60
0.00 niSnulis qveviT (m) - 1.42

k1 ganaSenianebis koeficientis saangariSo farTobi
(kv.m da asaxuli koeficientSi)
gamoyenebuli k1 farTobi Seadgens 393.4m² moSenebis koificienti 0.68

k2 ganaSenianebis intensivobis koeficientis saangariSo farTobi
(kv.m da asaxuli koeficientSi)
gamoyenebuli k2 farTobi Seadgens 1515.95m² gamoyenebuli koificienti 2.62

k3 gamwvanebis koeficientis saangariSo farTobi
(kv.m da asaxuli koeficientSi)
gamoyenebuli k3 farTobi Seadgens 58m² gamoyenebuli koificienti 0.1

dakveTa	CAD. FILE	formati	TariRi
14.11	pln	A 3	2013

1. naxazze saproeqto Senobis noli Seesabameba absolutur niSnuls - 489.73

2. naxazze zomebi mocemulia santimetrebSi.

3. naxazis yvela cvlileba mSeneblobisas SeTanxmebuli unda iyos proeqtis avtorTan.

pirobiTi aRniSvnebi:

naxazis dasaxeleba:


obieqtis dasaxeleba:

savaWro saofise Senoba nageboba

damkveTi:	S.p.s "biemes"	
misamarTi:	q. Tbilisi, gldani-naZaladevis raionSi. gldanis masivi, II m/r, polikninikis mimdebared (nak. #013/031)	
mTavari arqiteqtori	g.gvalia	
Seasrula	g.gvalia	

Sps. "gigi gvalia dizaini"
arqiteqturuli kompania
t. (+995 593) 32 01 06

stadia	masS.	furc.	furc. r
proeqti		0	17

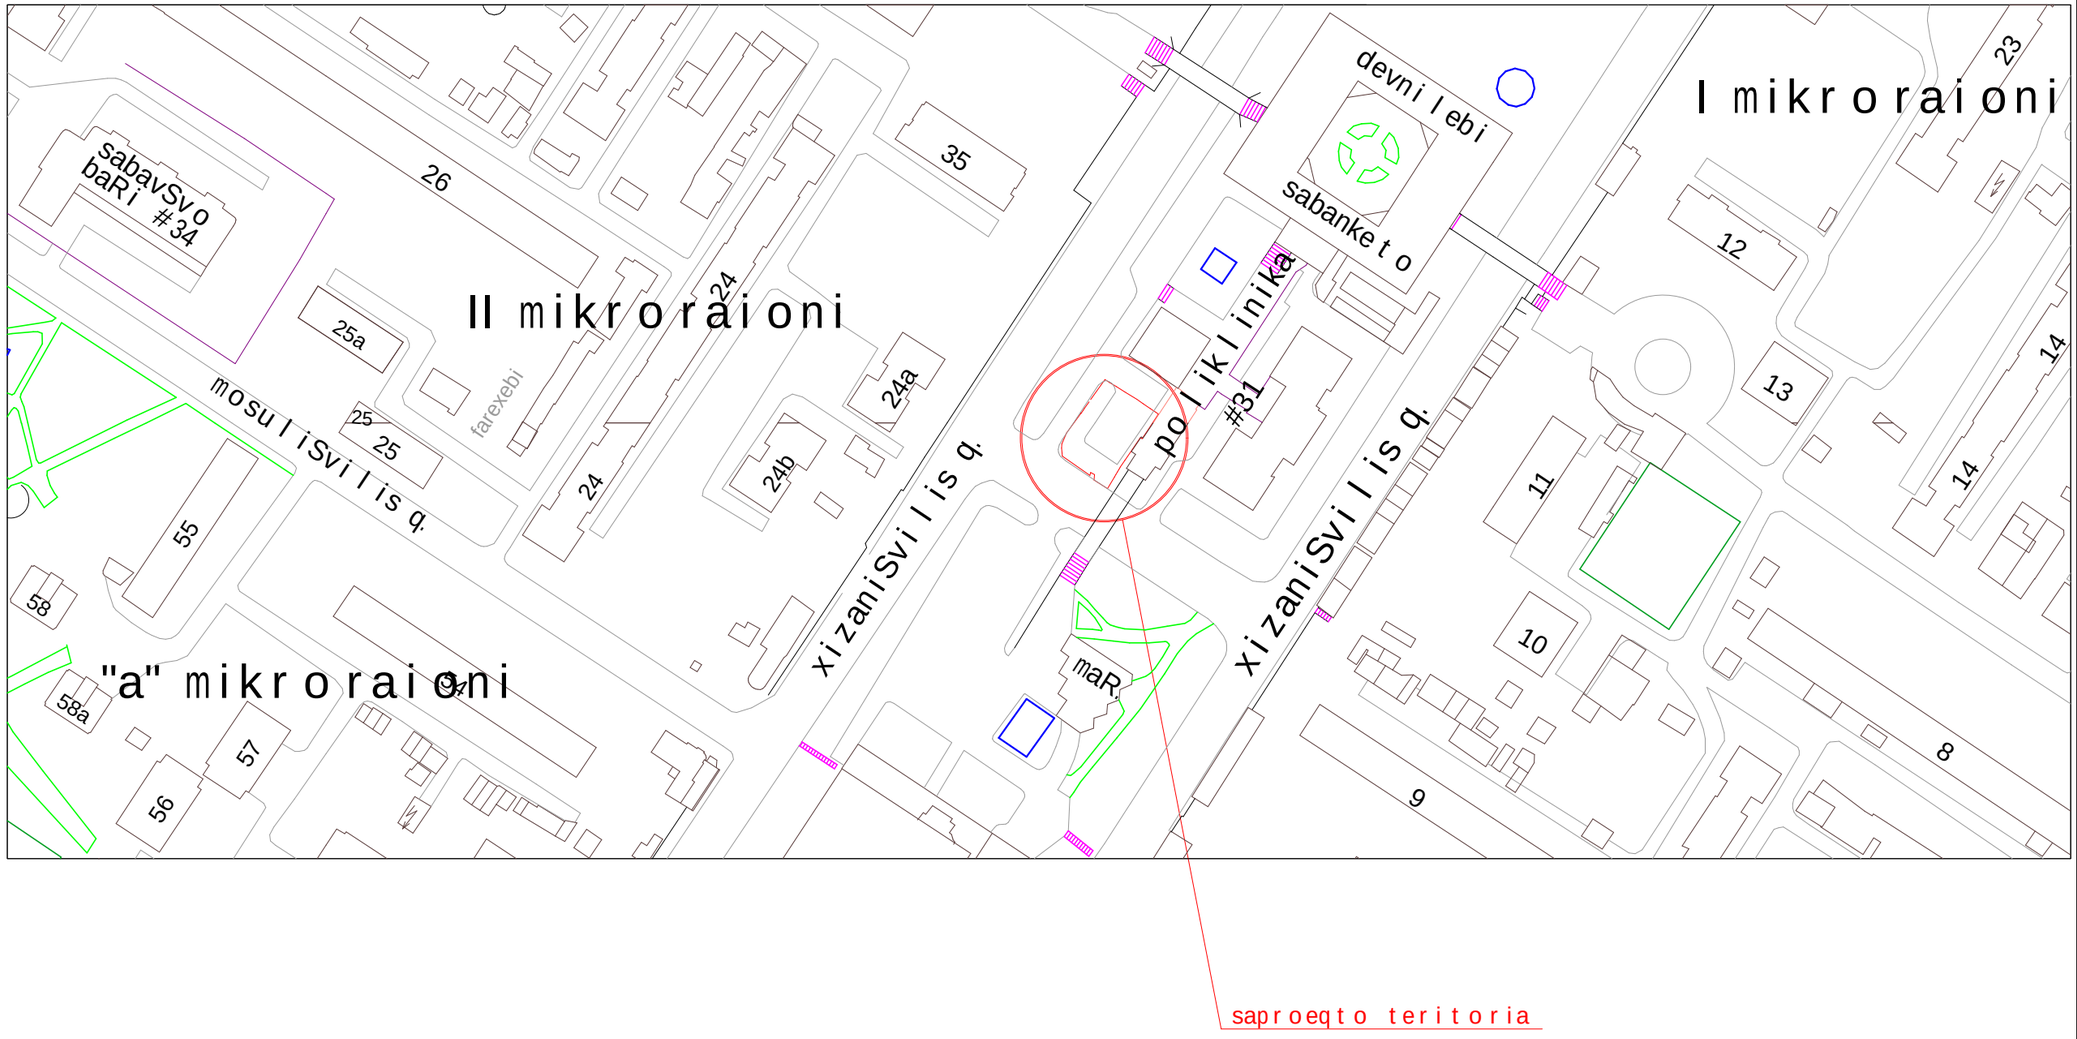

dakveTa	CAD. FILE	formati	TariRi
14.11	pln	A 3	2013

1. naxazze saproeqto Senobis noli Seesabameba absolutur niSnuls - 489.73

2. naxazze zomebi mocemulia santimetrebSi.

3. naxazis yvela cvlileba mSeneblobisas SeTanxmebuli unda iyos proeqtis avtorTan.

pirobiTi aRniSvnebi:

naxazis dasaxeleba:

situaciuri gegma

obieqtis dasaxeleba:

savaWro saofise Senoba nageboba

damkveTi:	S.p.s "biemes"	
misamarTi:	q. Tbilisi, gldani-naZaladevis raionSi. gldanis masivi, II m/r, polikninikis mimdebared (nak. #013/031)	
mTavari arqiteqtori	g.gvalia	
Seasrula	g.gvalia	

GIGI GVALIA DESIGN


Sps. "gigi gvalia dizaini"

arqiteqturuli kompania

t. (+995 593) 32 01 06

stadia	masS.	furc.	furc. r
proeqti	1:1000	1	17

momijnave satransformatorosa da saproeqto Senobas
Soris aris 2.40m .damatebiti informaciisTvis gigzavniT
Telasisgan miRebul Tanxmobas.aqve gacnobebT, rom
koreqtirebis Sedegad xelaxla ar iWreba nargavebi

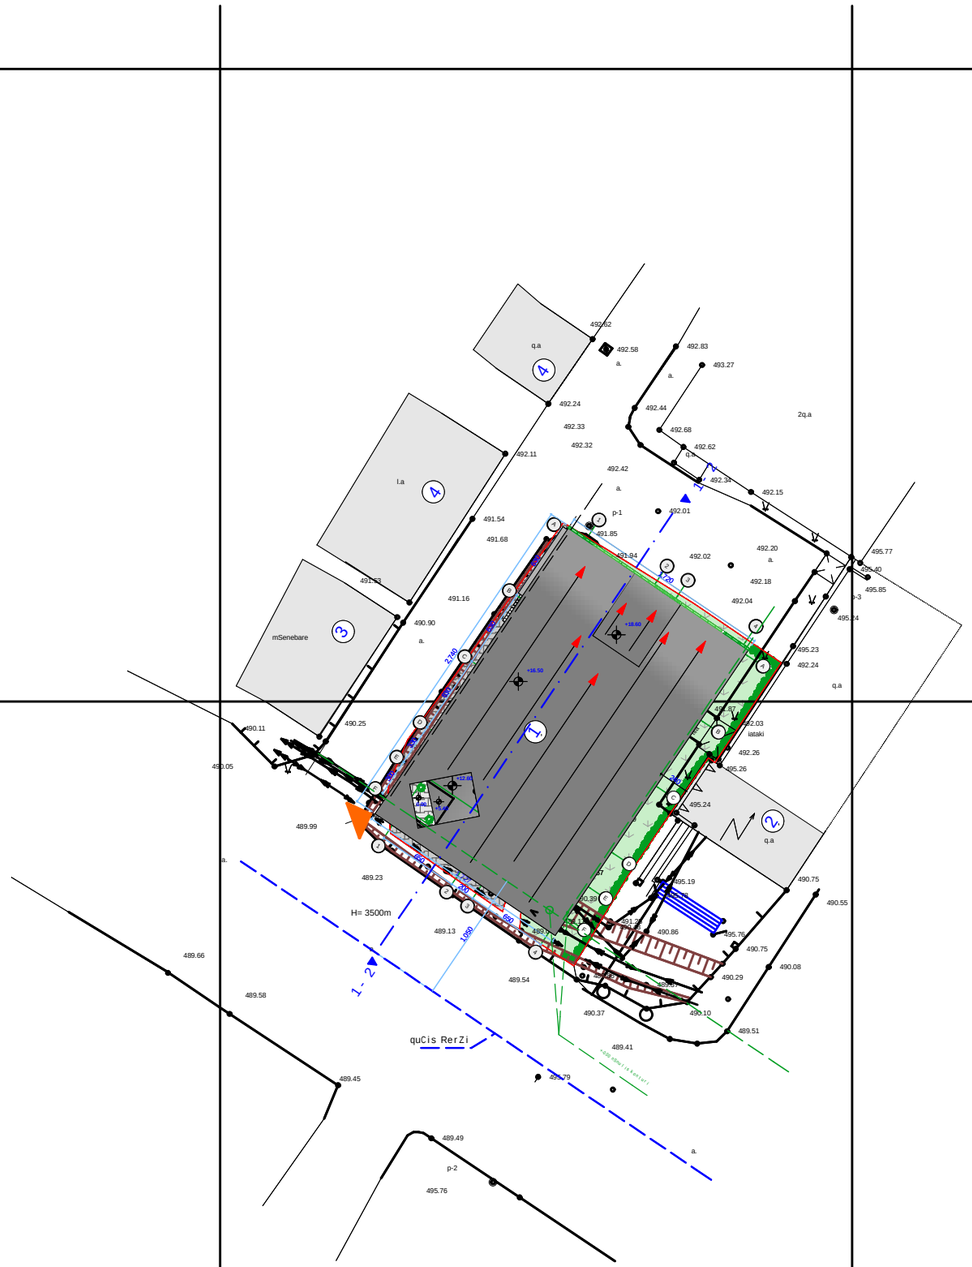

dakveTa	CAD. FILE	formati	TariRi
14.11	pln	A 3	2013

1 saproeqto Senoba
2 satransformatoro
3 mSenebare Senoba
4 arasacxovrebeli Senoba

pirobiTi aRniSvnebi:

- wiTeli xazi
- RerZis xazi
- arqiteqturuli niSani
- Sesasvleli
- saproeqto gamwvaneba
- bruSatka
- Wrilis xazi
- eleqtro gadamcemi xazi
- quCis Suaxazi
- +-0.00 nSnulis konturi

naxazis dasaxeleba:

gengegma


obieqtis dasaxeleba:

savaWro saofise Senoba nageboba

damkveTi:	S.p.s "biemes"	
misamarTi:	q. Tbilisi, gldani-naZaladevis raionSi, gldanis masivi, II m/r, poliklinikis mimdebared (nak. #013/031)	
mTavari arqiteqtori	g.gvalia	
Seasrula	g.gvalia	

Sps. "gigi gvalia dizaini"
arqiteqturuli kompania
t. (+995 593) 32 01 06

stadia	masS.	furc.	furc. r
proeqti	1:500	2	17

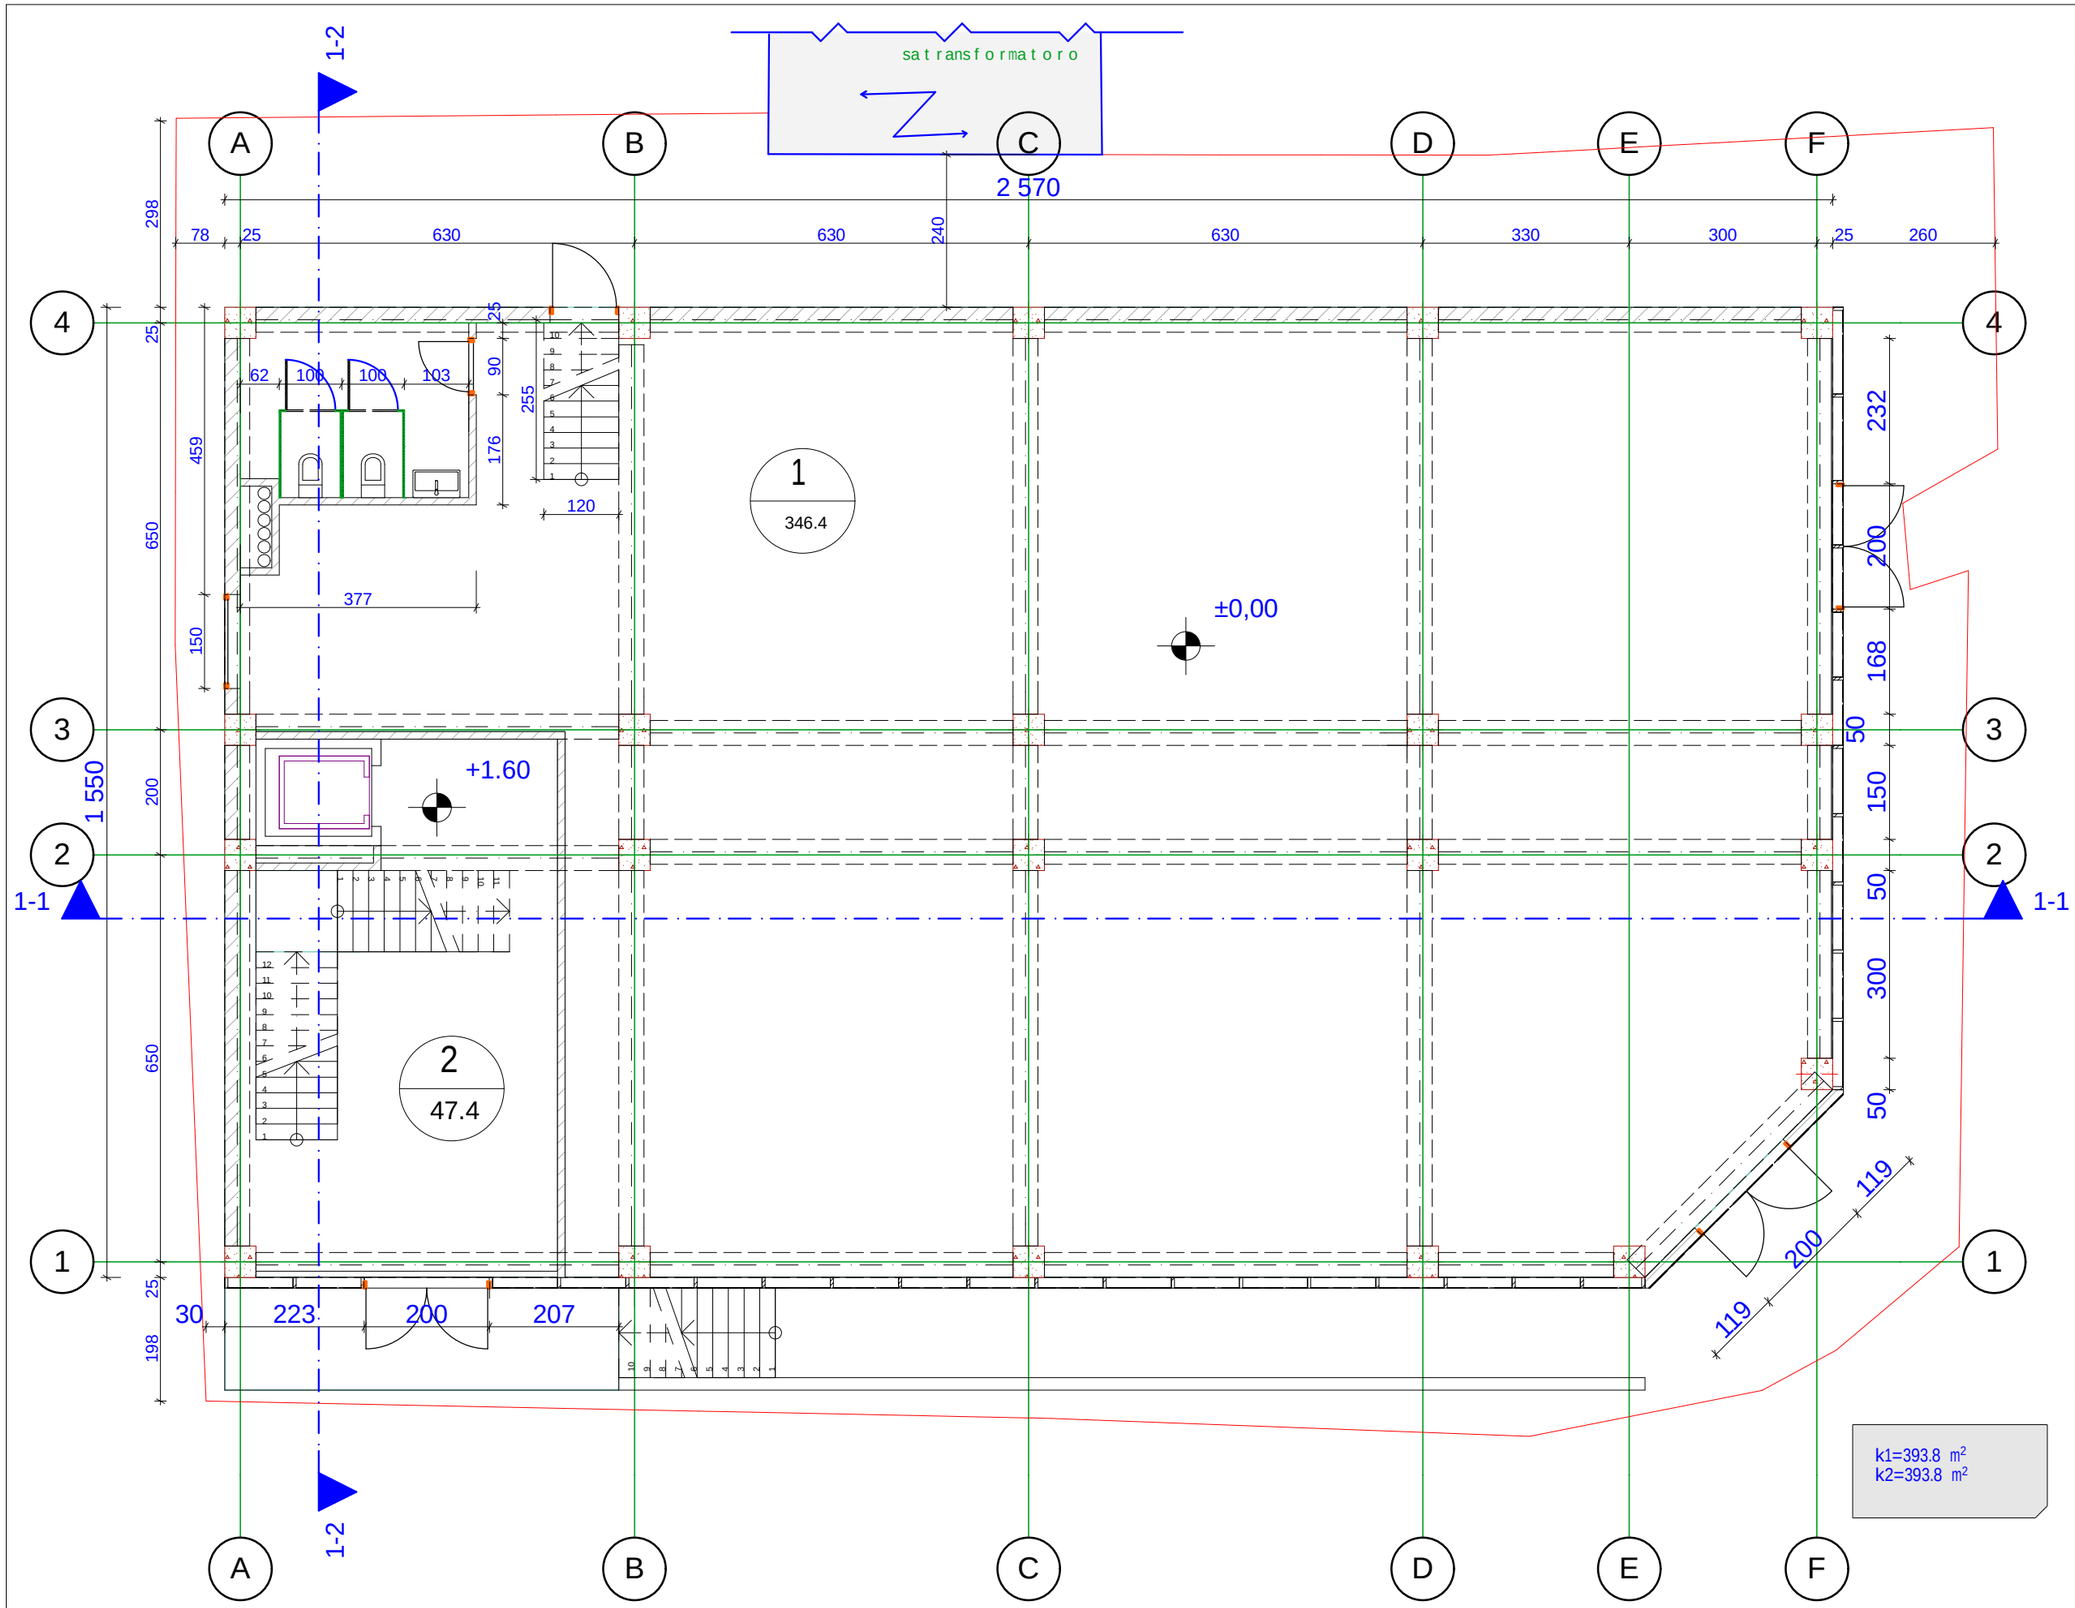

dakveTa	CAD. FILE	formati	TariRi
14.11	pln	A 3	2013

eqsplikacia:

1 komerciuli farTi

2 damxmare farTi

1. naxazze saproeqto Senobis noli Seesabameba absolutur niSnuls - 489.73

2. naxazze zomebi mocemulia santimetrebSi.

3. naxazis yvela cvlileba mSeneblobisas SeTanxmebuli unda iyos proeqtis avtorTan.

pirobiTi aRniSvnebi:

wiTeli xazi

RerZis xazi

arqiteqturuli niSani

naxazis dasaxeleba:

IsarTulis gegma

obieqtis dasaxeleba:

savaWro saofise Senoba nageboba


damkveTi:	S.p.s "biemes"
misamarTi:	q. Tbilisi, gldani-naZaladevis raionSi. gldanis masivi, II m/r, poliklinikis mimdebared (nak. #013/031)
mTavari arqiteqtori	g.gvalia
Seasrula	g.gvalia

Sps. "gigi gvalia dizaini"

arqiteqturuli kompania

t. (+995 593) 32 01 06

stadia	masS.	furc.	furc. r
proeqti	1:100	3	17

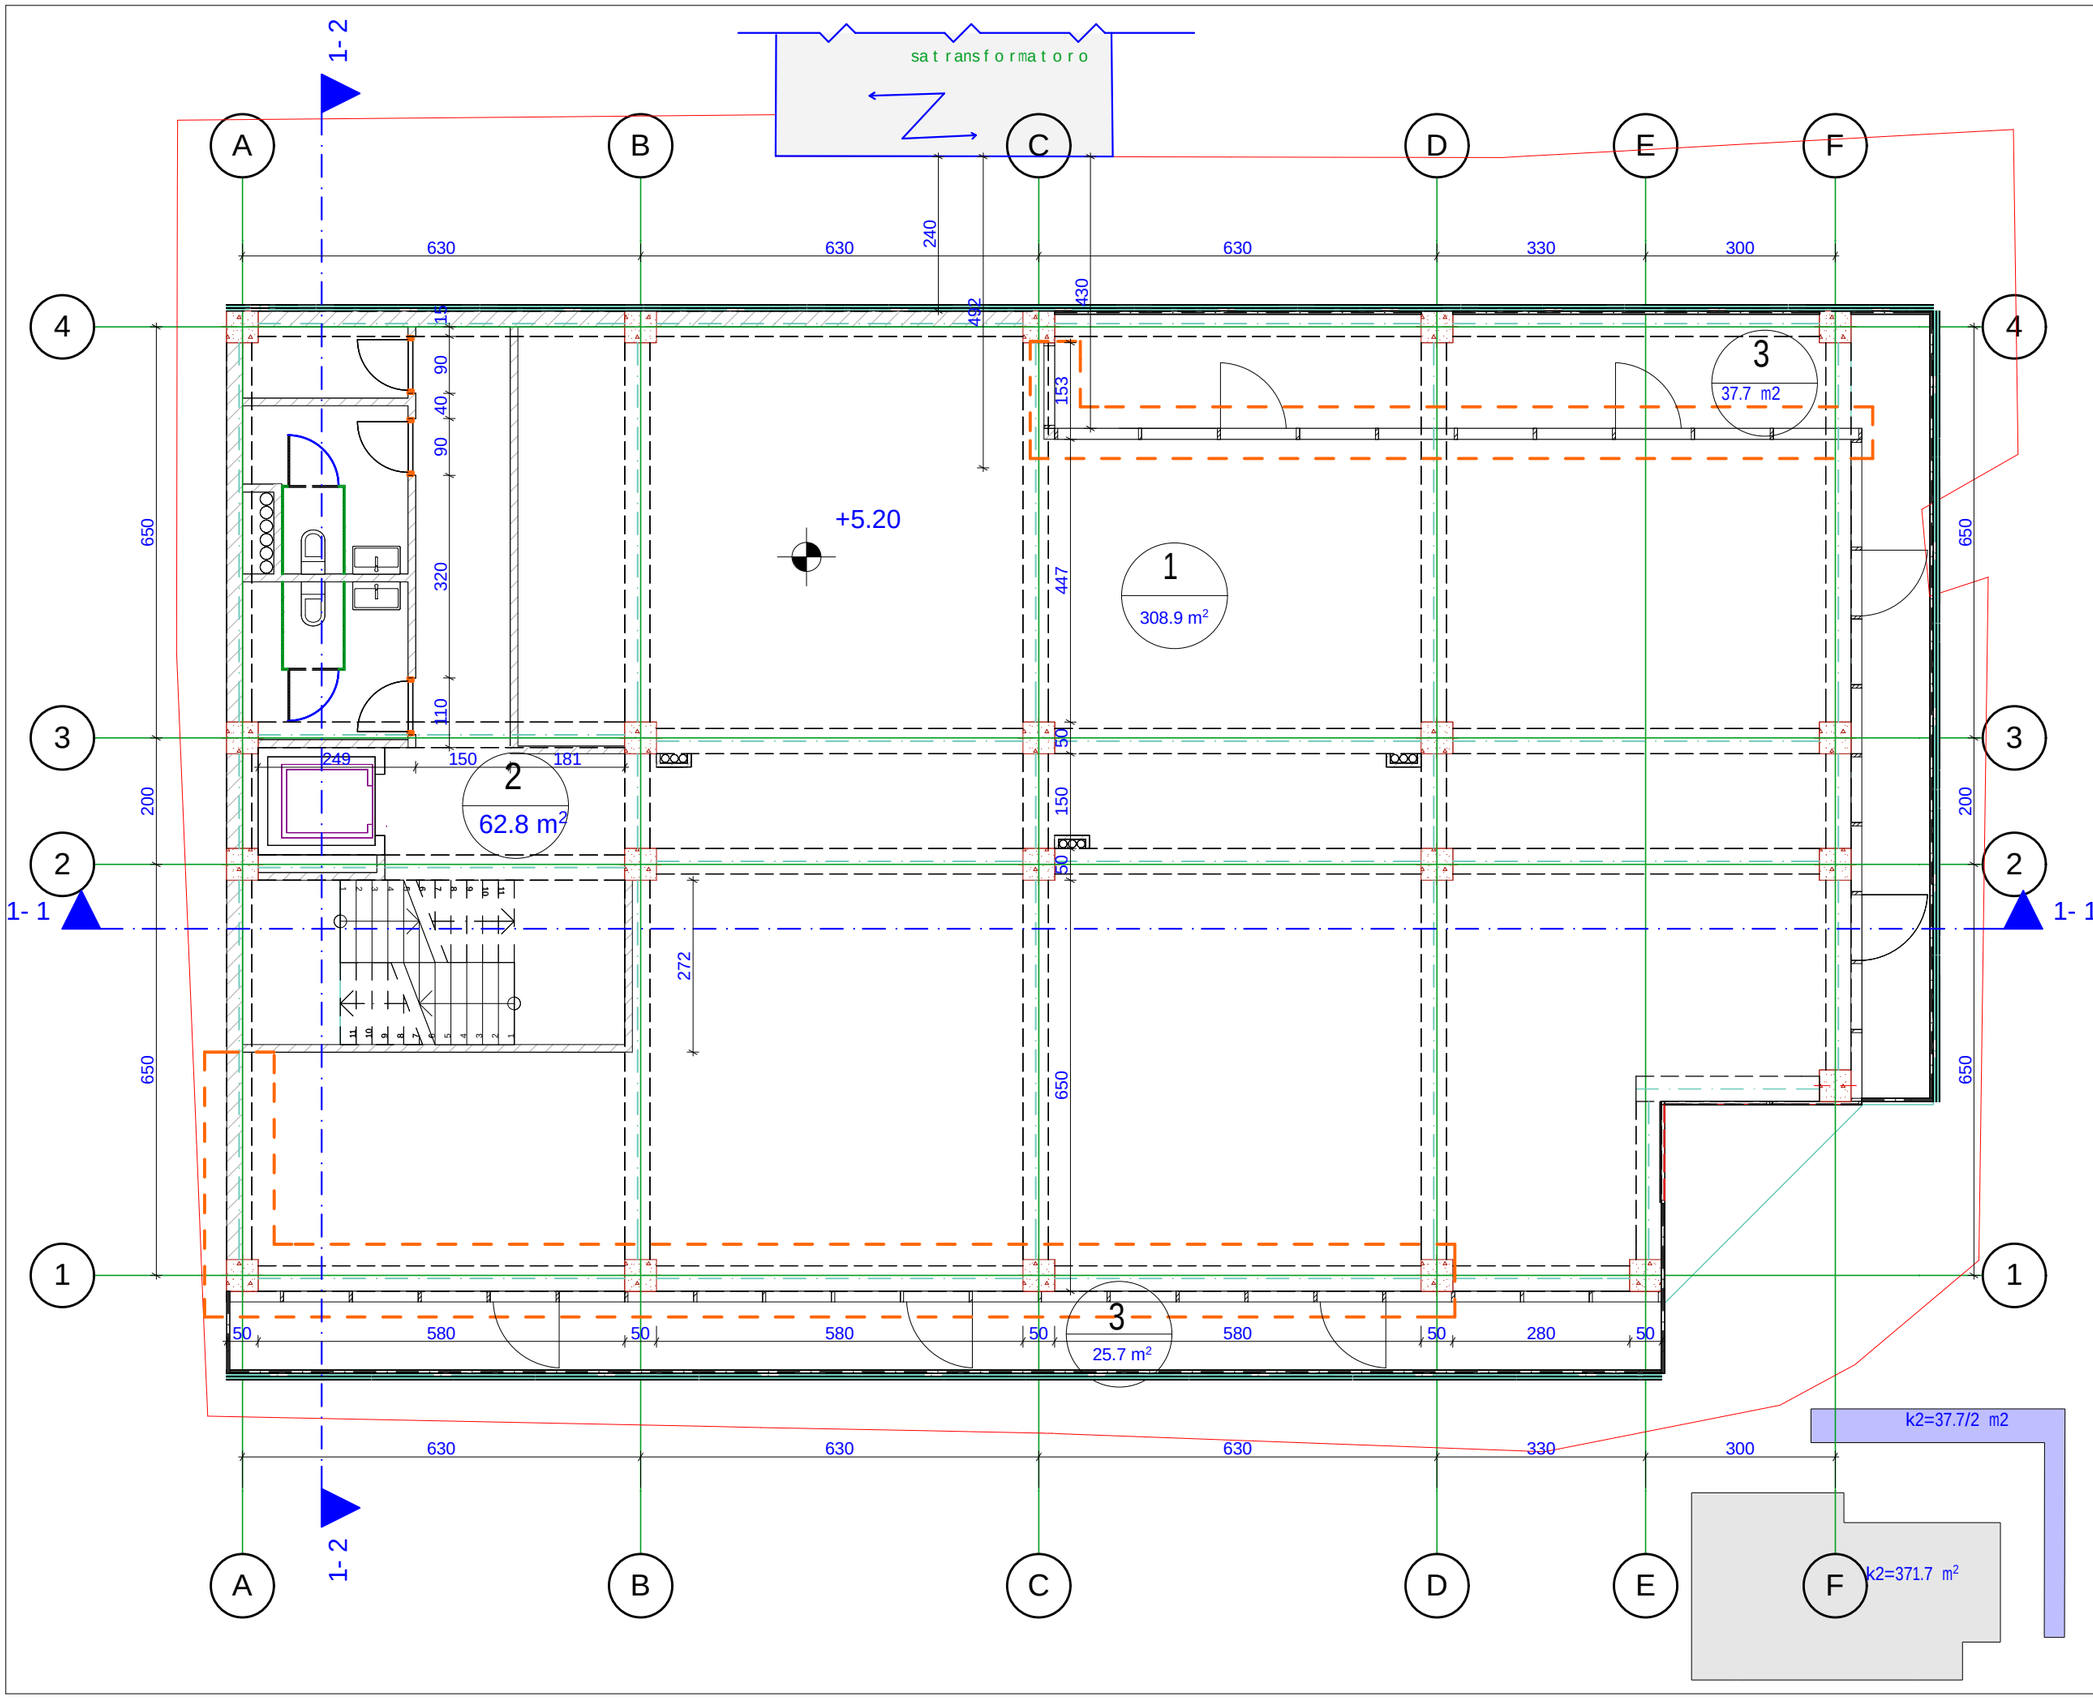

dakveTa	CAD. FILE	formati	TariRi
14.11	pln	A 3	2013

eqsplikacia:

1 saofise farTi

2 damxmare farTi

3 aivis farTi

1. naxazze saproeqto Senobis noli Seesabameba absolutur niSnuls - 489.73

2. naxazze zomebi mocemulia santimetrebSi.

3. naxazis yvela cvlileba mSeneblobisas SeTanxmebuli unda iyos proeqtis avtorTan.

pirobiTi aRniSvnebi:

wiTeli xazi

RerZis xazi

arqiteqturuli niSani

koreqtirebuli

naxazis dasaxeleba:

II sarTulis gegma

obieqtis dasaxeleba:

savaWro saofise Senoba nageboba


damkveTi:	S.p.s "biemes"
misamarTi:	q. Tbilisi, gldani-naZaladevis raionSi. gldanis masivi, II m/r, poliklinikis mimdebared (nak. #013/031)
mTavari arqiteqtori	g.gvalia
Seasrula	g.gvalia

Sps. "gigi gvalia dizaini"

arqiteqturuli kompania

t. (+995 593) 32 01 06

stadia	masS.	furc.	furc. r
proeqti	1:100	4	17

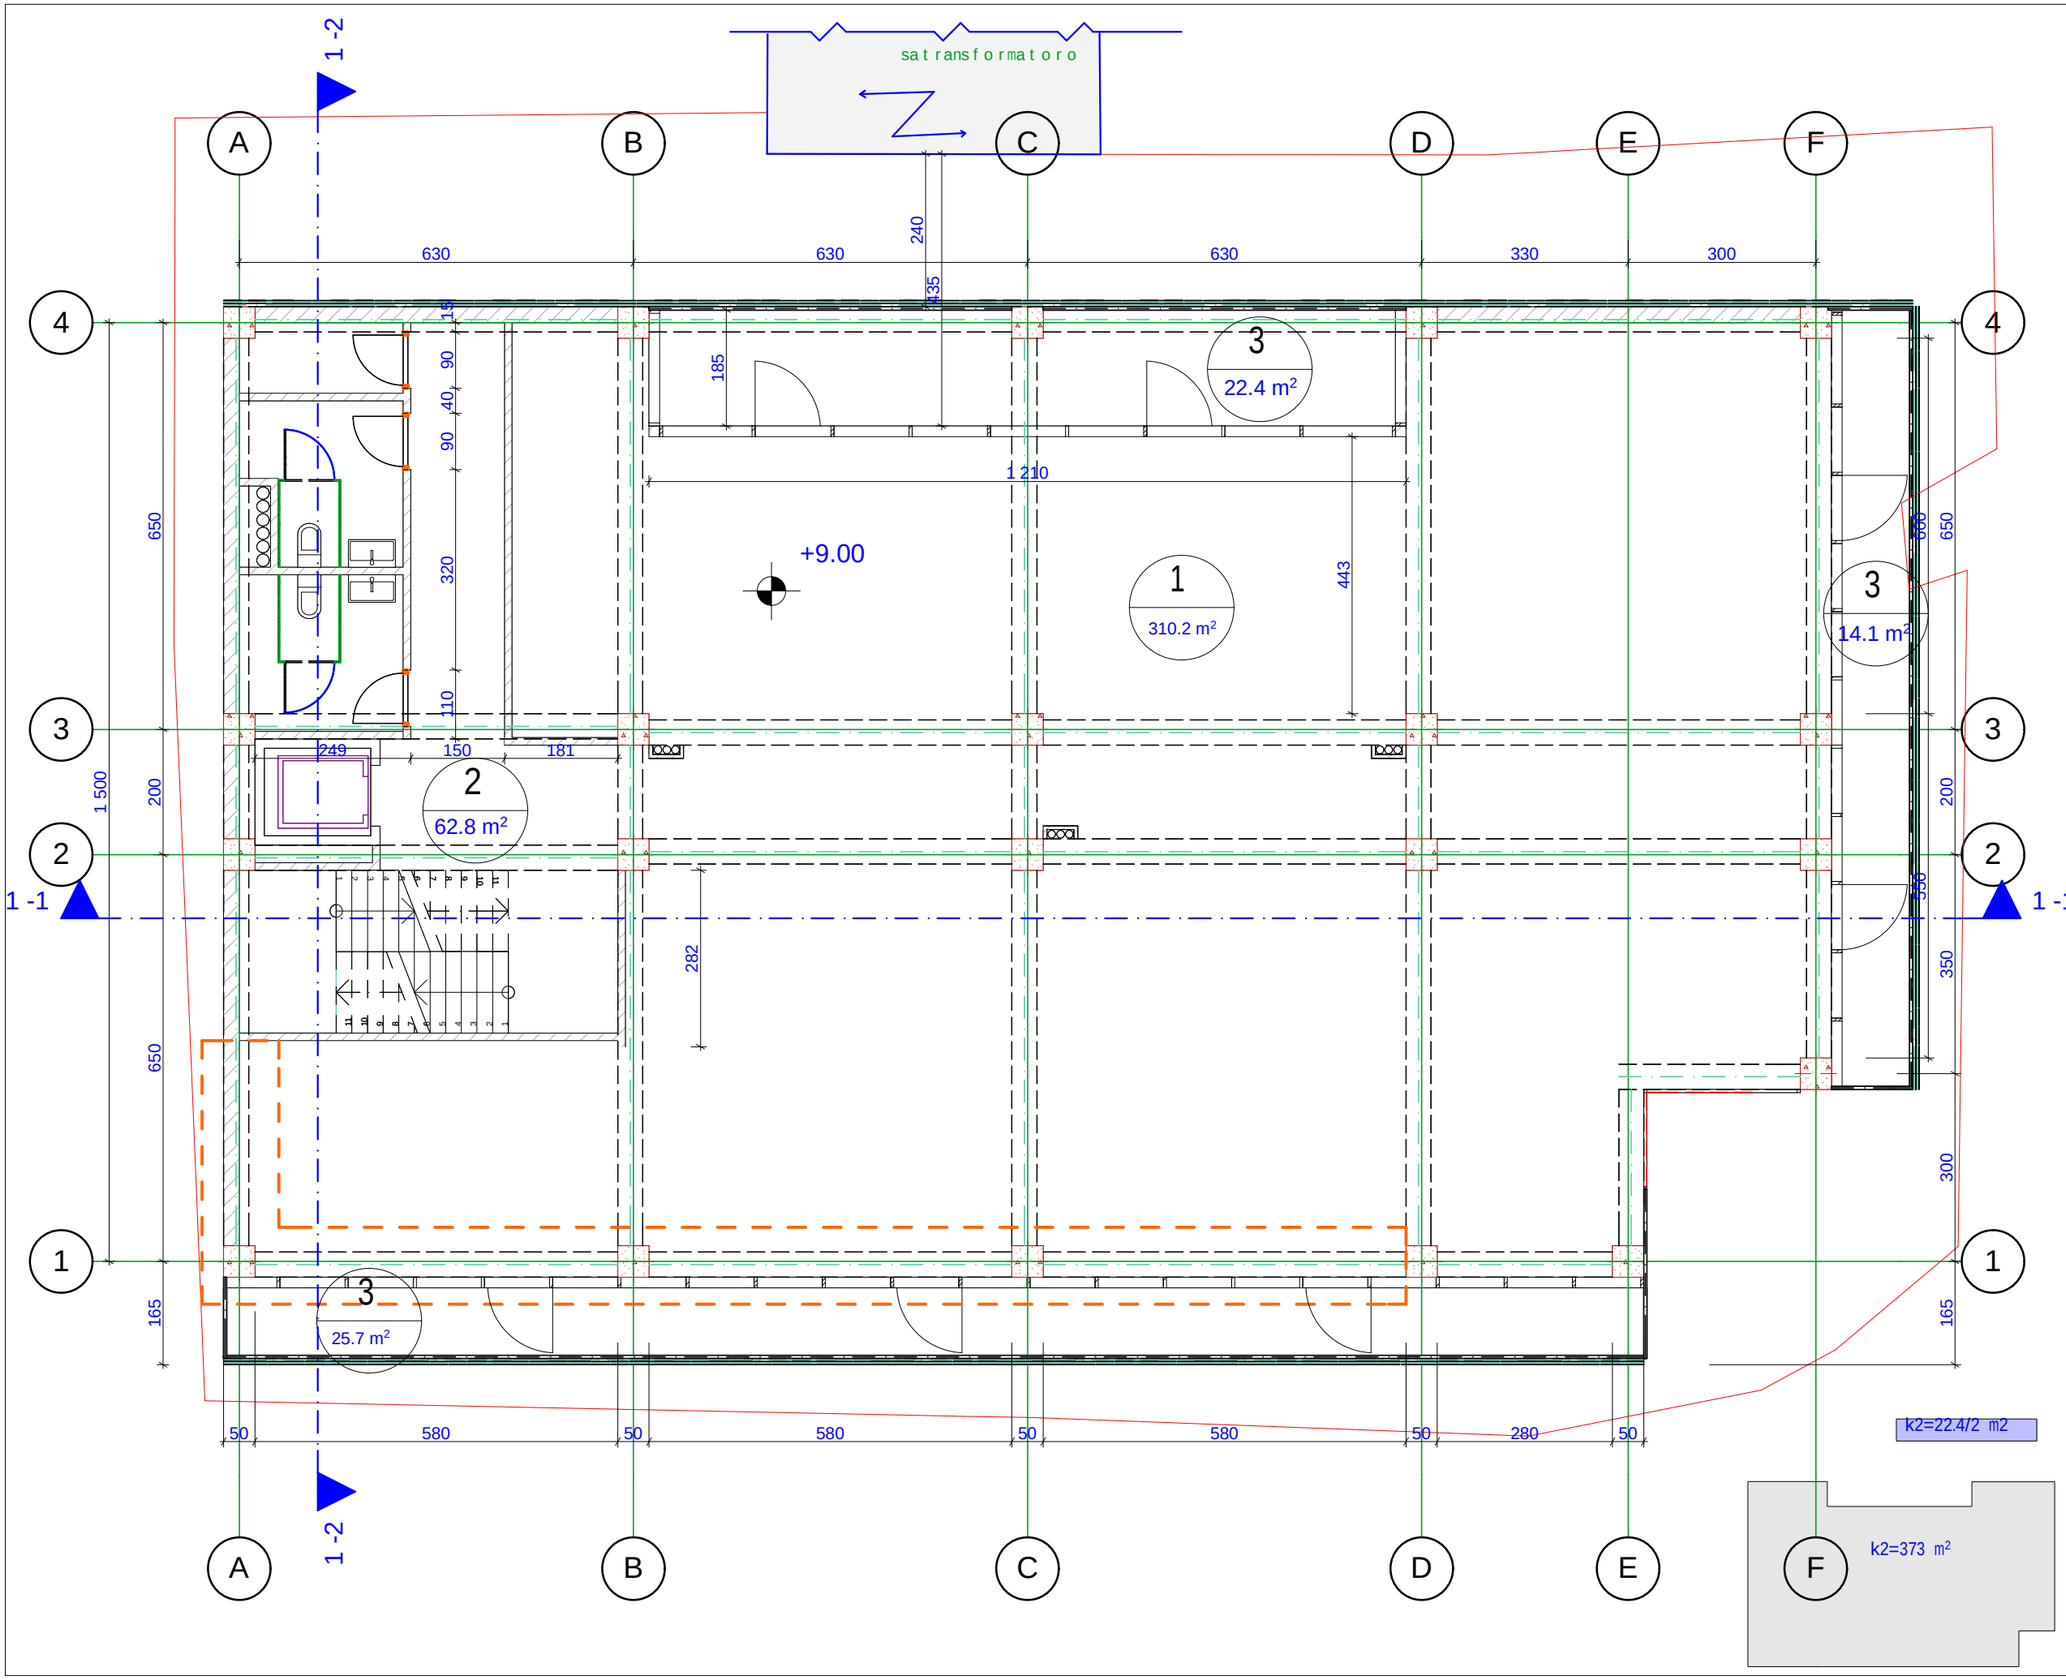

dakveTa	CAD. FILE	formati	TariRi
14.11	pln	A 3	2013

eqsplikacia:

1 saofise farTi

2 damxmare farTi

3 aivis farTi

1. naxazze saproeqto Senobis noli Seesabameba absolutur niSnuls - 489.73

2. naxazze zomebi mocemulia santimetrebSi.

3. naxazis yvela cvlileba mSeneblobisas SeTanxmebuli unda iyos proeqtis avtorTan.

pirobiTi aRniSvnebi:

wiTeli xazi

RerZis xazi

arqiteqturuli niSani

koreqtirebuli

naxazis dasaxeleba:

III sarTulis gegma


obieqtis dasaxeleba:

savaWro saofise Senoba nageboba

damkveTi:	S.p.s "biemes"	
misamarTi:	q. Tbilisi, gldani-naZaladevis raionSi, gldanis masivi, II m/r, poliklinikis mimdebared (nak. #013/031)	
mTavari arqiteqtori	g.gvalia	
Seasrula		

Sps. "gigi gvalia dizaini"
arqiteqturuli kompania
t. (+995 593) 32 01 06

stadia	masS.	furc.	furc. r
proeqti	1:100	5	17

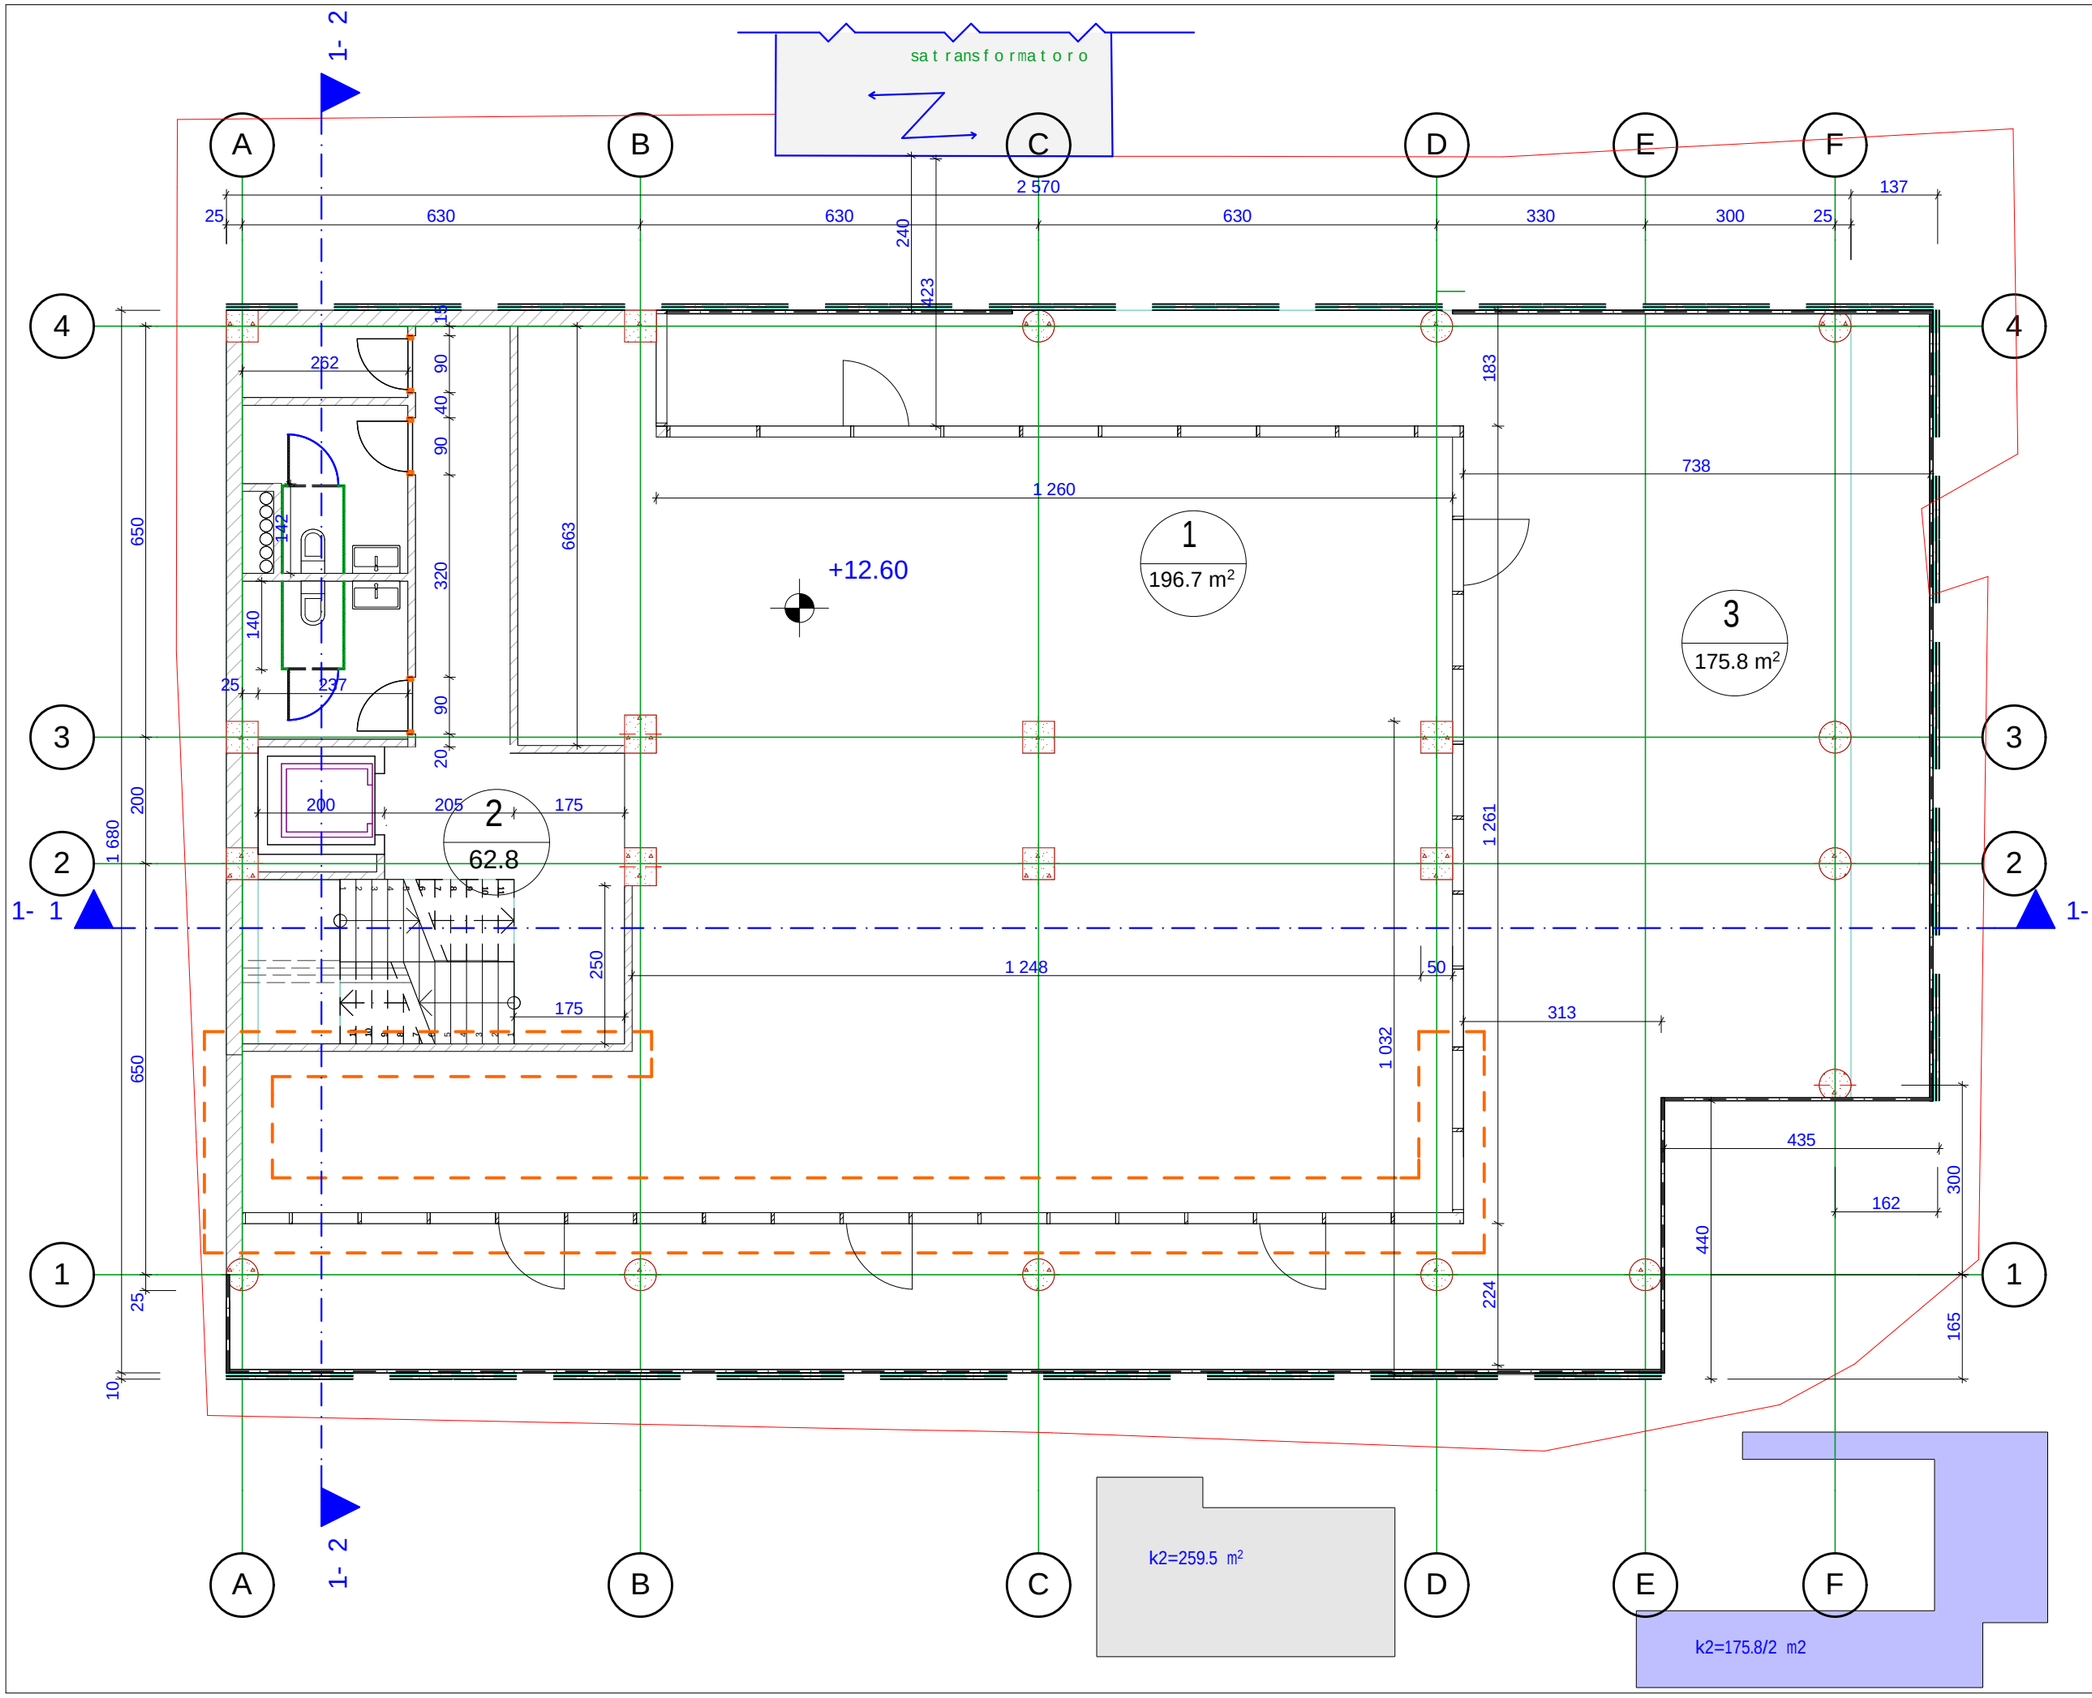

dakveTa	CAD. FILE	formati	TariRi
14.11	pln	A 3	2013

eqsplikacia:

1 saofise farTi

2 damxmare farTi

3 aivis farTi

1. naxazze saproeqto Senobis noli Seesabameba absolutur niSnuls - 489.73

2. naxazze zomebi mocemulia santimetrebSi.

3. naxazis yvela cvlileba mSeneblobisas SeTanxmebuli unda iyos proeqtis avtorTan.

pirobiTi aRniSvnebi:

wiTeli xazi

RerZis xazi

arqiteqturuli niSani

koreqtirebuli

naxazis dasaxeleba:

IV sarTulis gegma

obieqtis dasaxeleba:

savaWro saofise Senoba nageboba

damkveTi:	S.p.s "biemes"	
misamarTi:	q. Tbilisi, gldani-naZaladevis raionSi. gldanis masivi, II m/r, poliklinikis mimdebared (nak. #013/031)	
mTavari arqiteqtori	g.gvalia	
Seasrula		


GIGI GVALIA DESIGN

Sps. "gigi gvalia dizaini"

arqiteqturuli kompania

t. (+995 593) 32 01 06

stadia	masS.	furc.	furc. r
proeqti	1:100	6	17

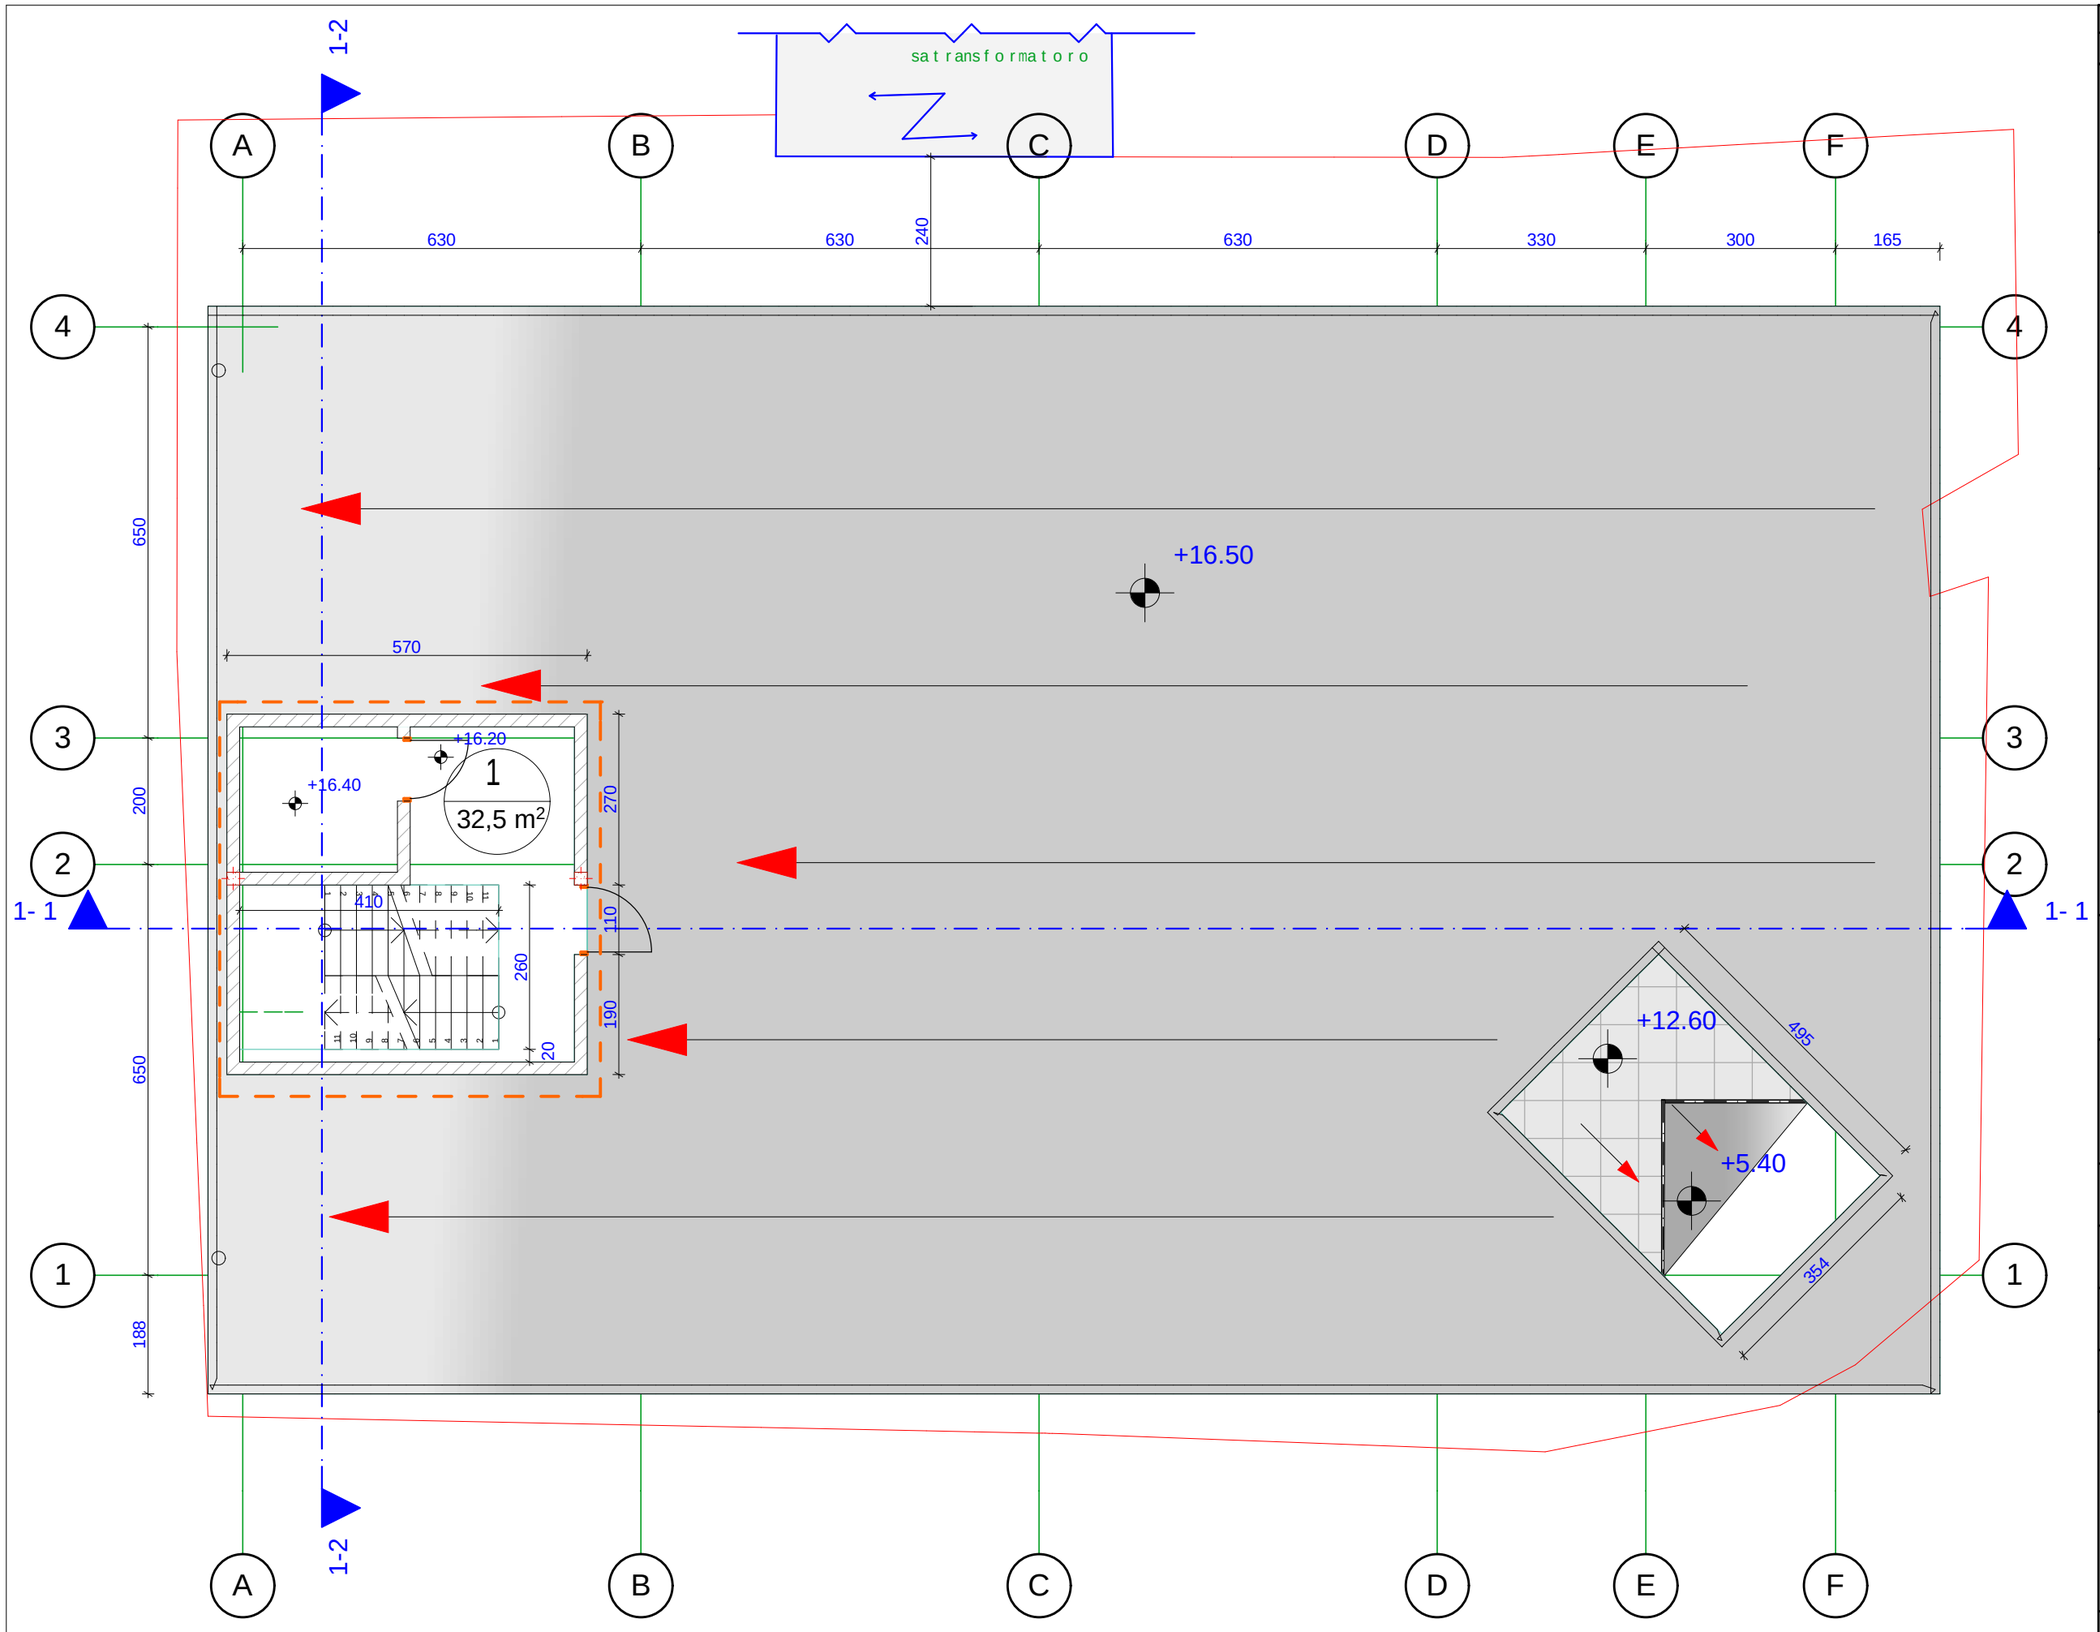

dakveTa	CAD. FILE	formati	TariRi
14.11	pln	A 3	2013

egsplikacia:

1 damxmare farTi

1. naxazze saproeqto Senobis noli Seesabameba absolutur niSnuls - 489.73

2. naxazze zomebi mocemulia santimetrebSi.

3. naxazis yvela cvlileba mSeneblobisas SeTanxmebuli unda iyos proeqtis avtorTan.

pirobiTi aRniSvnebi:

wiTeli xazi

RerZis xazi

arqiteqturuli niSani

koreqtirebuli

naxazis dasaxeleba:

liftis samanqanos gegma

obieqtis dasaxeleba:


savaWro saofise Senoba nageboba

damkveTi:	S.p.s "biemes"
misamarTi:	q. Tbilisi, gldani-naZaladevis raionSi. gldanis masivi, II m/r, poliklinikis mimdebared (nak. #013/031)
mTavari arqiteqtori	g.gvalia
Seasrula	

Sps. "gigi gvalia dizaini"
arqiteqturuli kompania
t. (+995 593) 32 01 06

stadia	masS.	furc.	furc. r
proeqti	1:100	7	17

gadaxurvis gegma

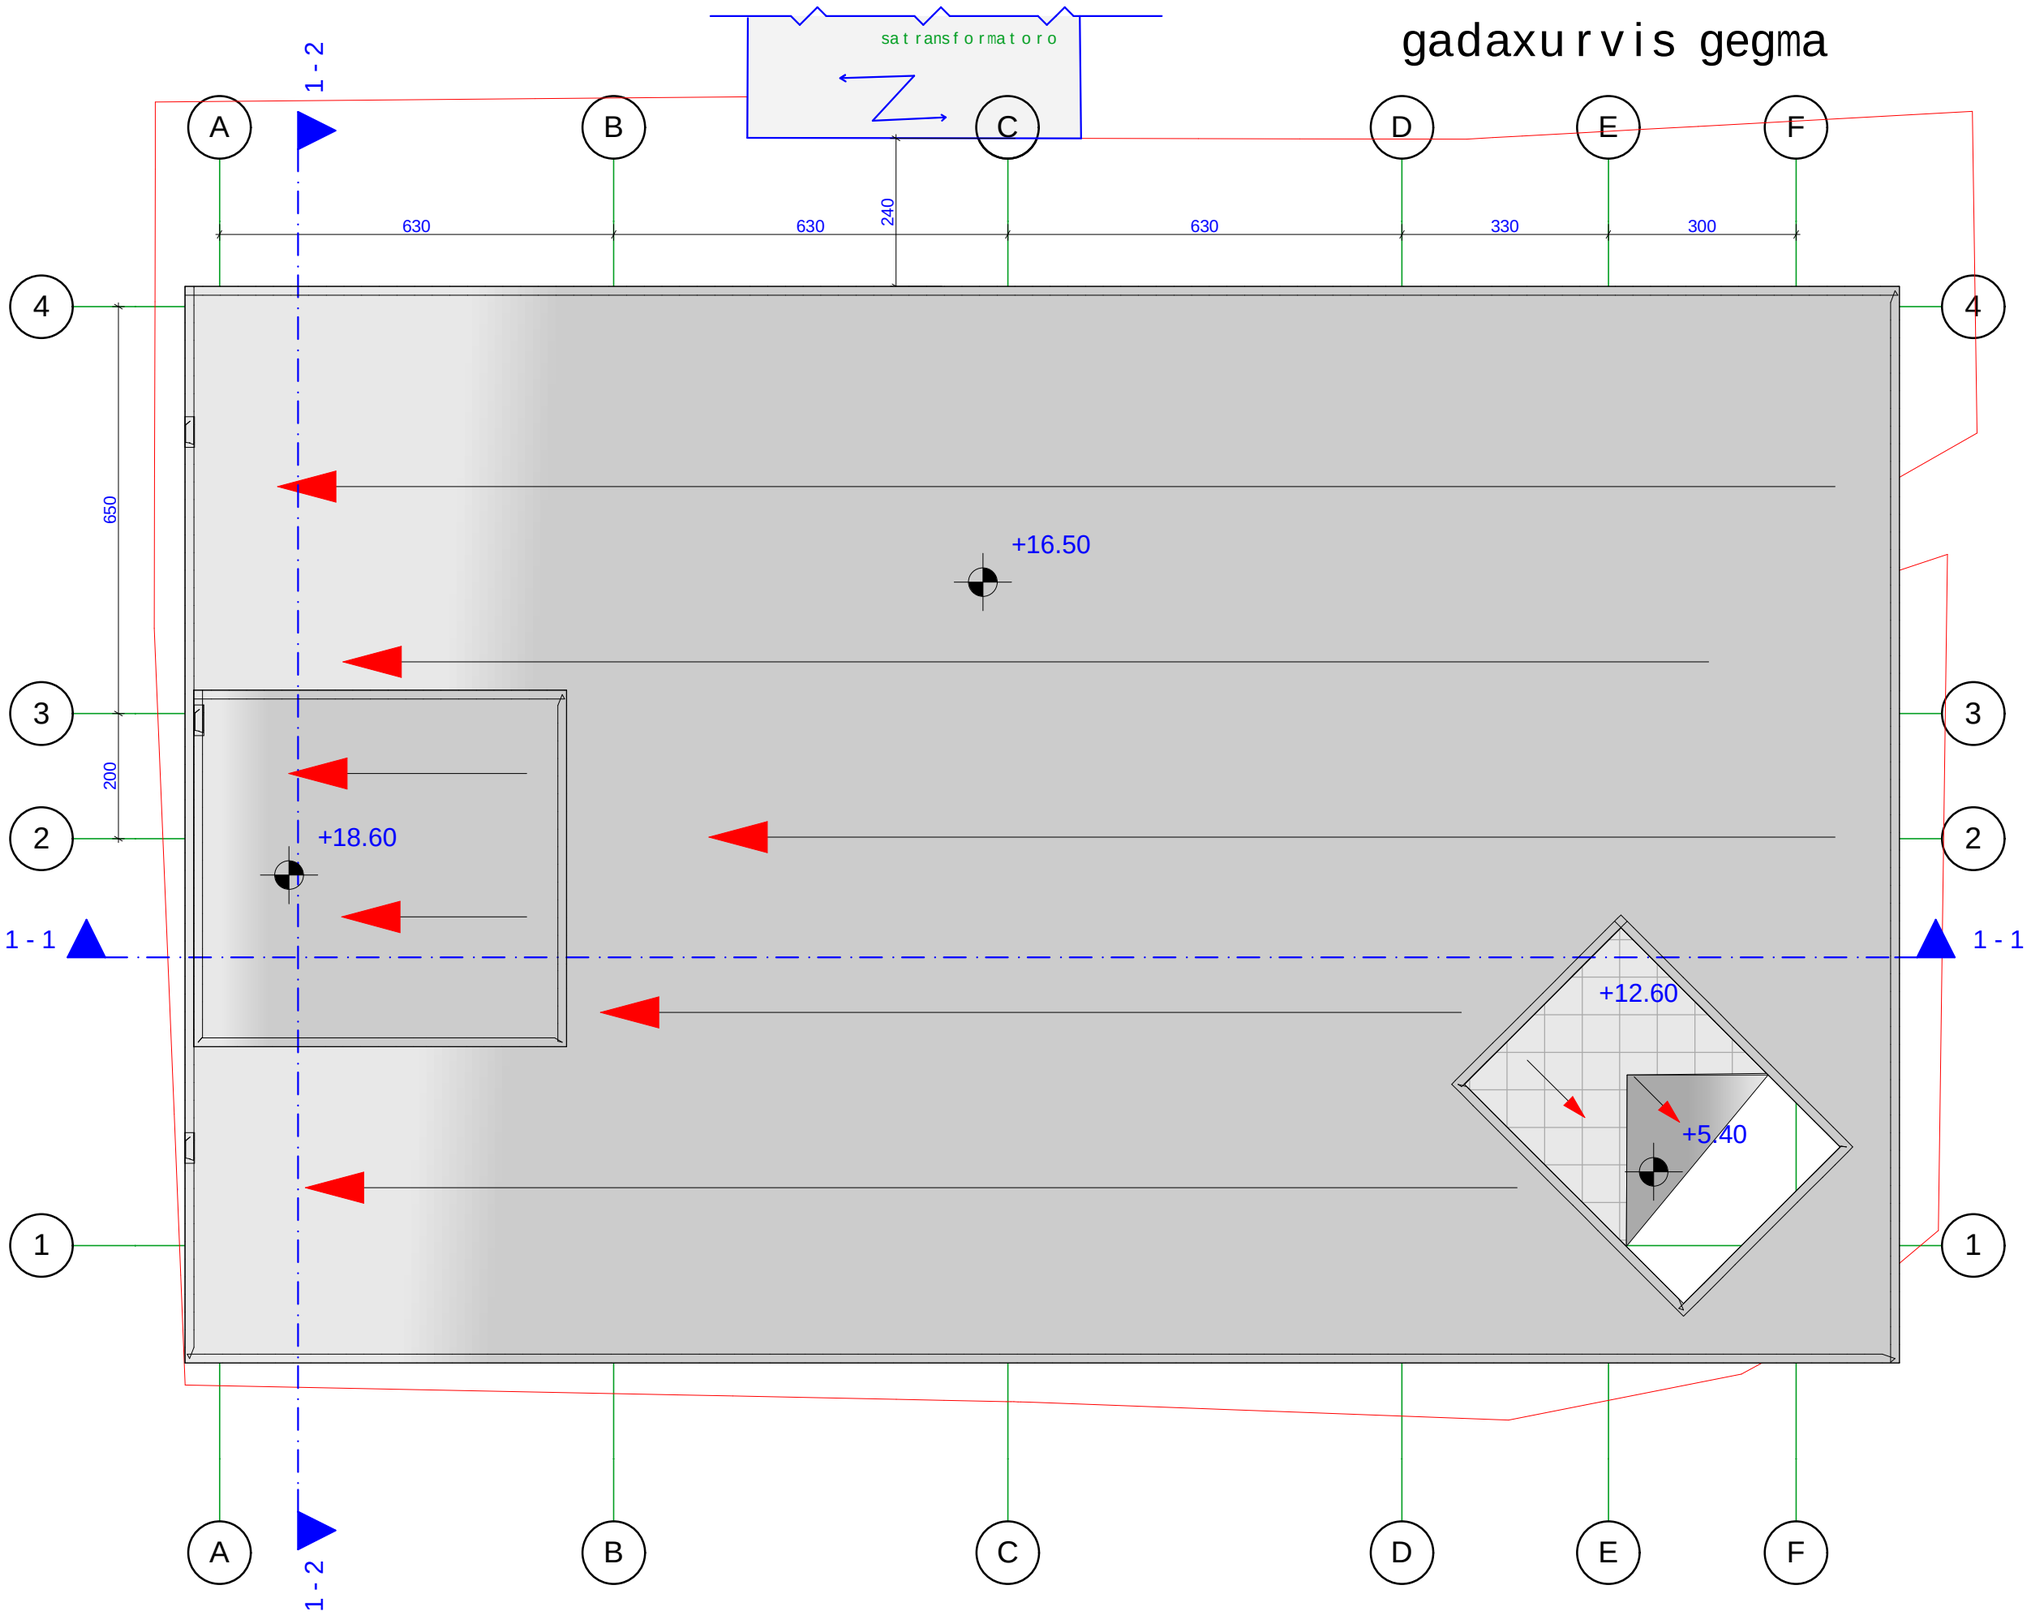

dakveTa	CAD. FILE	formati	TariRi
14.11	pln	A 3	2013

eqsplikacia:

1. naxazze saproeqto Senobis noli Seesabameba absolutur niSnuls - 489.73

2. naxazze zomebi mocemulia santimetrebSi.

3. naxazis yvela cvlileba mSeneblobisas SeTanxmebuli undaiyos proeqtis avtorTan.

pirobiTi aRniSvnebi:

witeli xazi

RerZis xazi

arqiteqturuli niSani

naxazis dasaxeleba:

gadaxurvis gegma

obieqtis dasaxeleba:


savaWro saofise Senoba nageboba

damkveTi:	S.p.s "biemes"	
misamarTi:	q. Tbilisi, gldani-naZaladevis raionSi. gldanis masivi, II m/r, poliklinikis mimdebared (nak. #013/031)	
mTavari arqiteqtori	g.gvalia	
Seasrula	g.gvalia	

Sps. "gigi gvalia dizaini"
arqiteqturuli kompania
t. (+995 593) 32 01 06

stadia	masS.	furc.	furc. r
proeqti	1:100	8	17

W r i l i 1-1

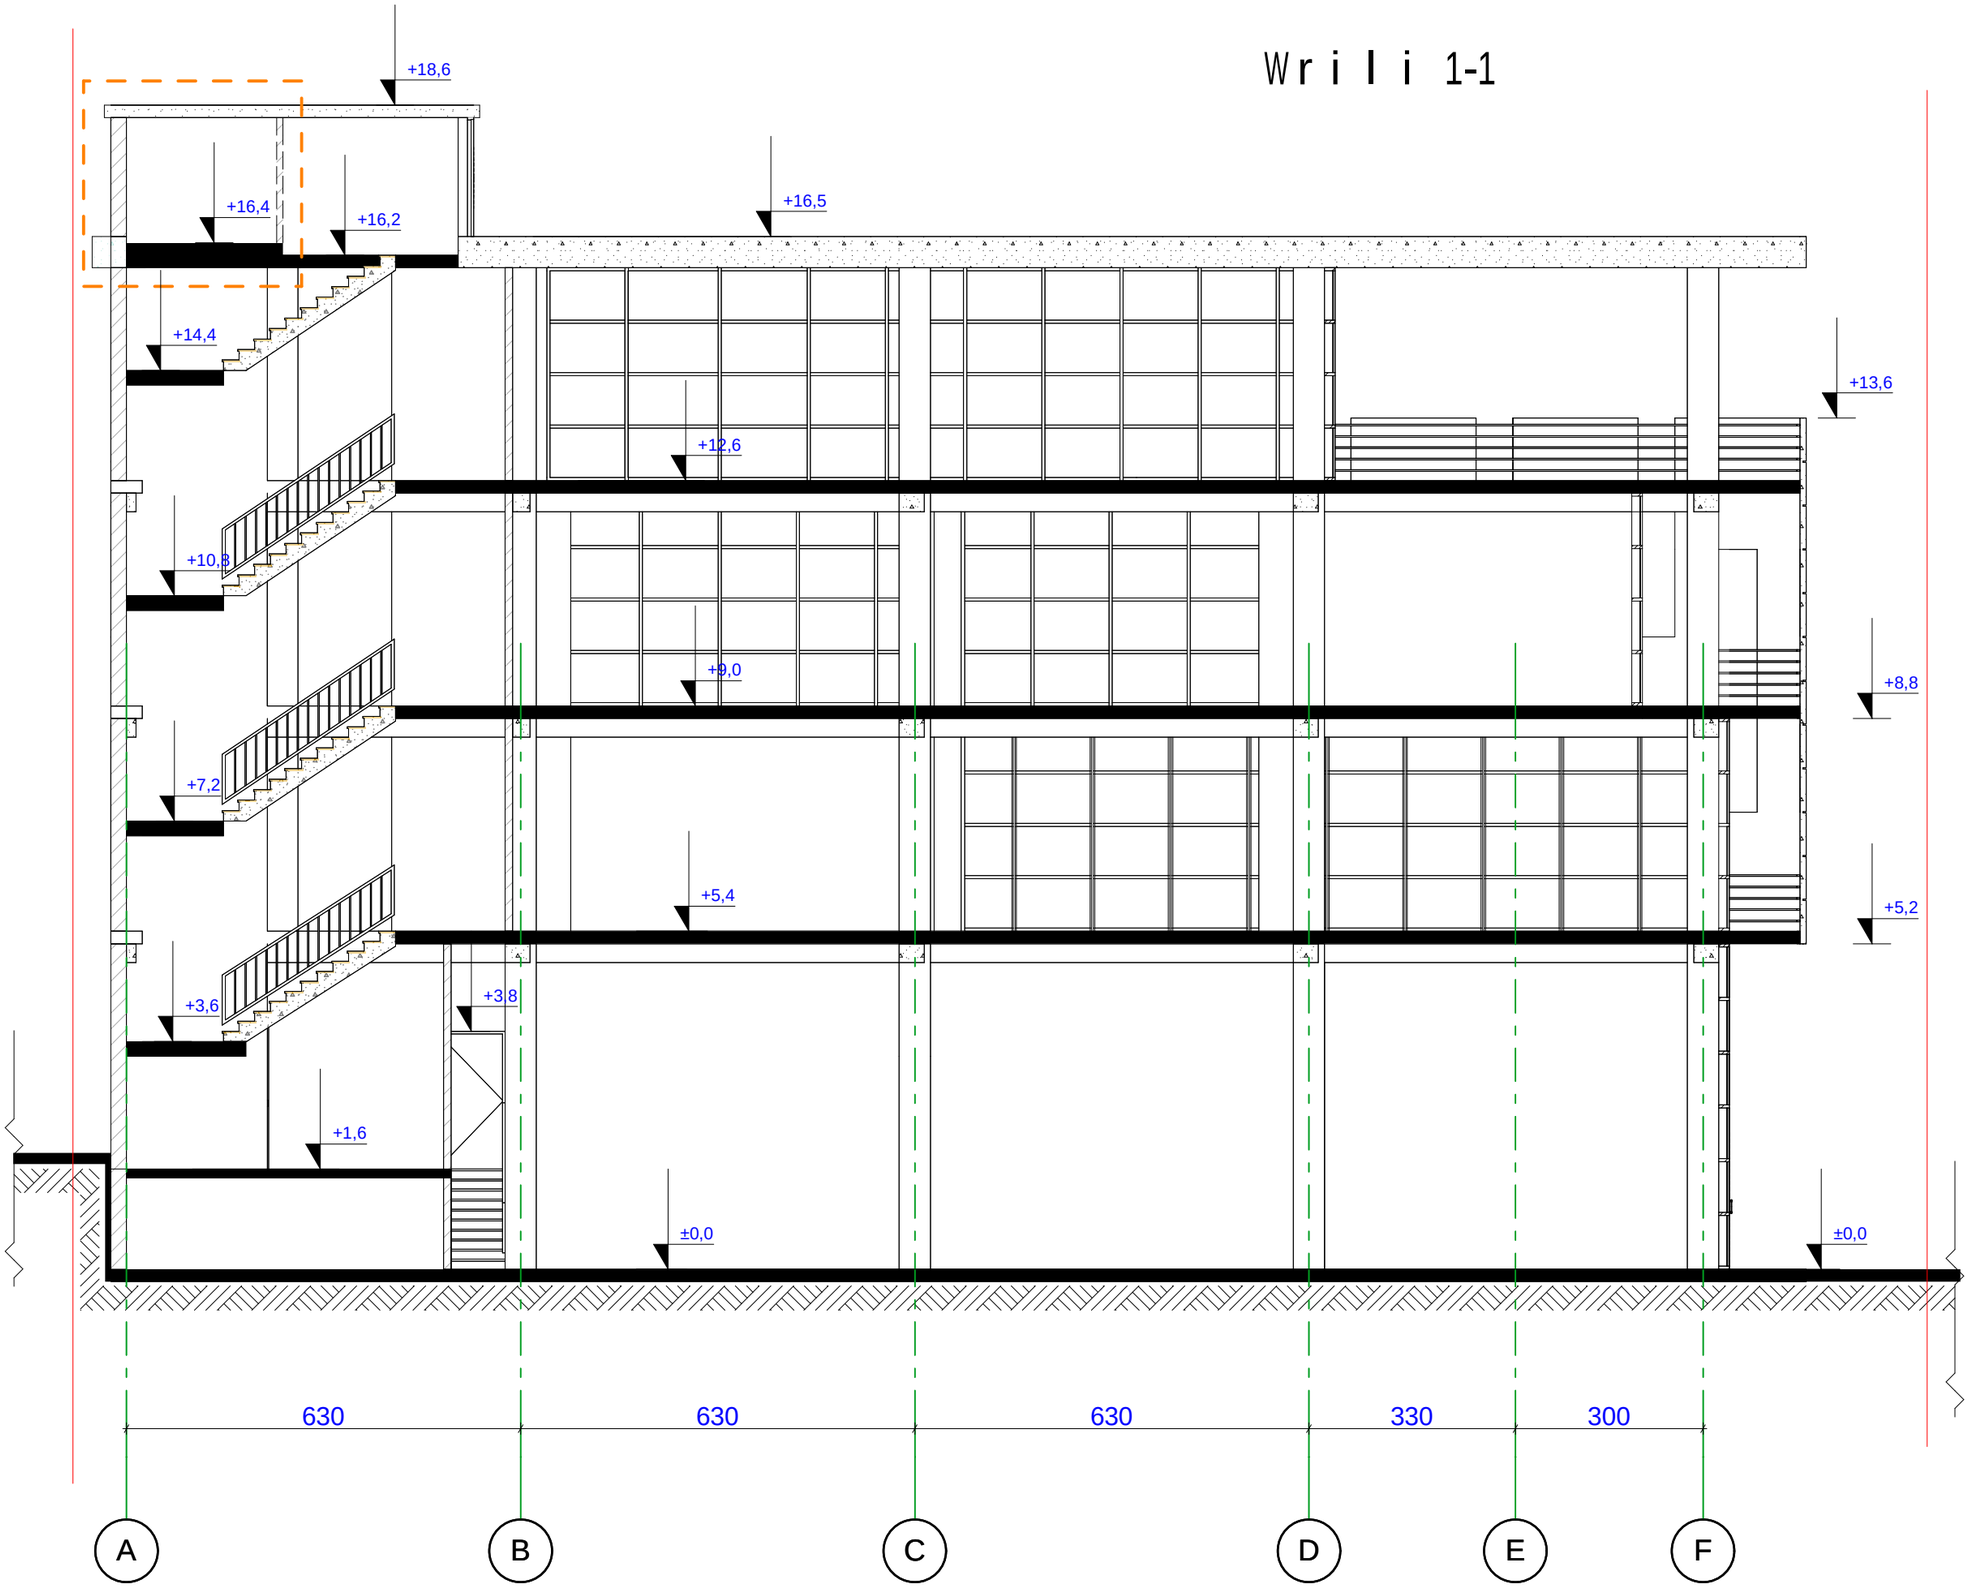

dakveTa	CAD. FILE	f o r m a t i	TariRi
14.11	pln	A 3	2013

egsp l ikacia:

1. naxazze sapr oeqt o Senobis no l i Seesabameba abso l ut ur niSnu l s - 489.73

2. naxazze zomebi mocemu l ia sant imet rebSi.

3. naxazis yve l a cv l i l eba mSeneb l obisas SeTanxmebu l i unda iyos pr oeqt is av t or Tan.

p i r obiTi aRniSvnebi:

wiTe l i xazi

RerZis xazi

arqi teqturu l i niSani

arqi teqturu l i niSani

ko reqt irebu l i

naxaz is dasaxe l eba:

W r i l i 1-1

obieqt is dasaxe l eba:

savaWr o sao f ise Senoba nageboba

damkveTi:	S.p.s "biemes"	
misamarTi:	q. Tbi l isi, g l dani-naZa l adevis raionSi. g l danis masivi, II m/r, po l ikninikis mimdebared (nak. #013/031)	
mTavari arqiteqtori	g.gva l ia	
Seasru l a	g.gva l ia	


Sps. "gigi gva l ia dizaini"

arqi teqturu l i kompania

t. (+995 593) 32 01 06

s t a d i a	masS.	f u r c.	f u r c. r
p r o e q t i	1:100	9	17

Wrili 1-2

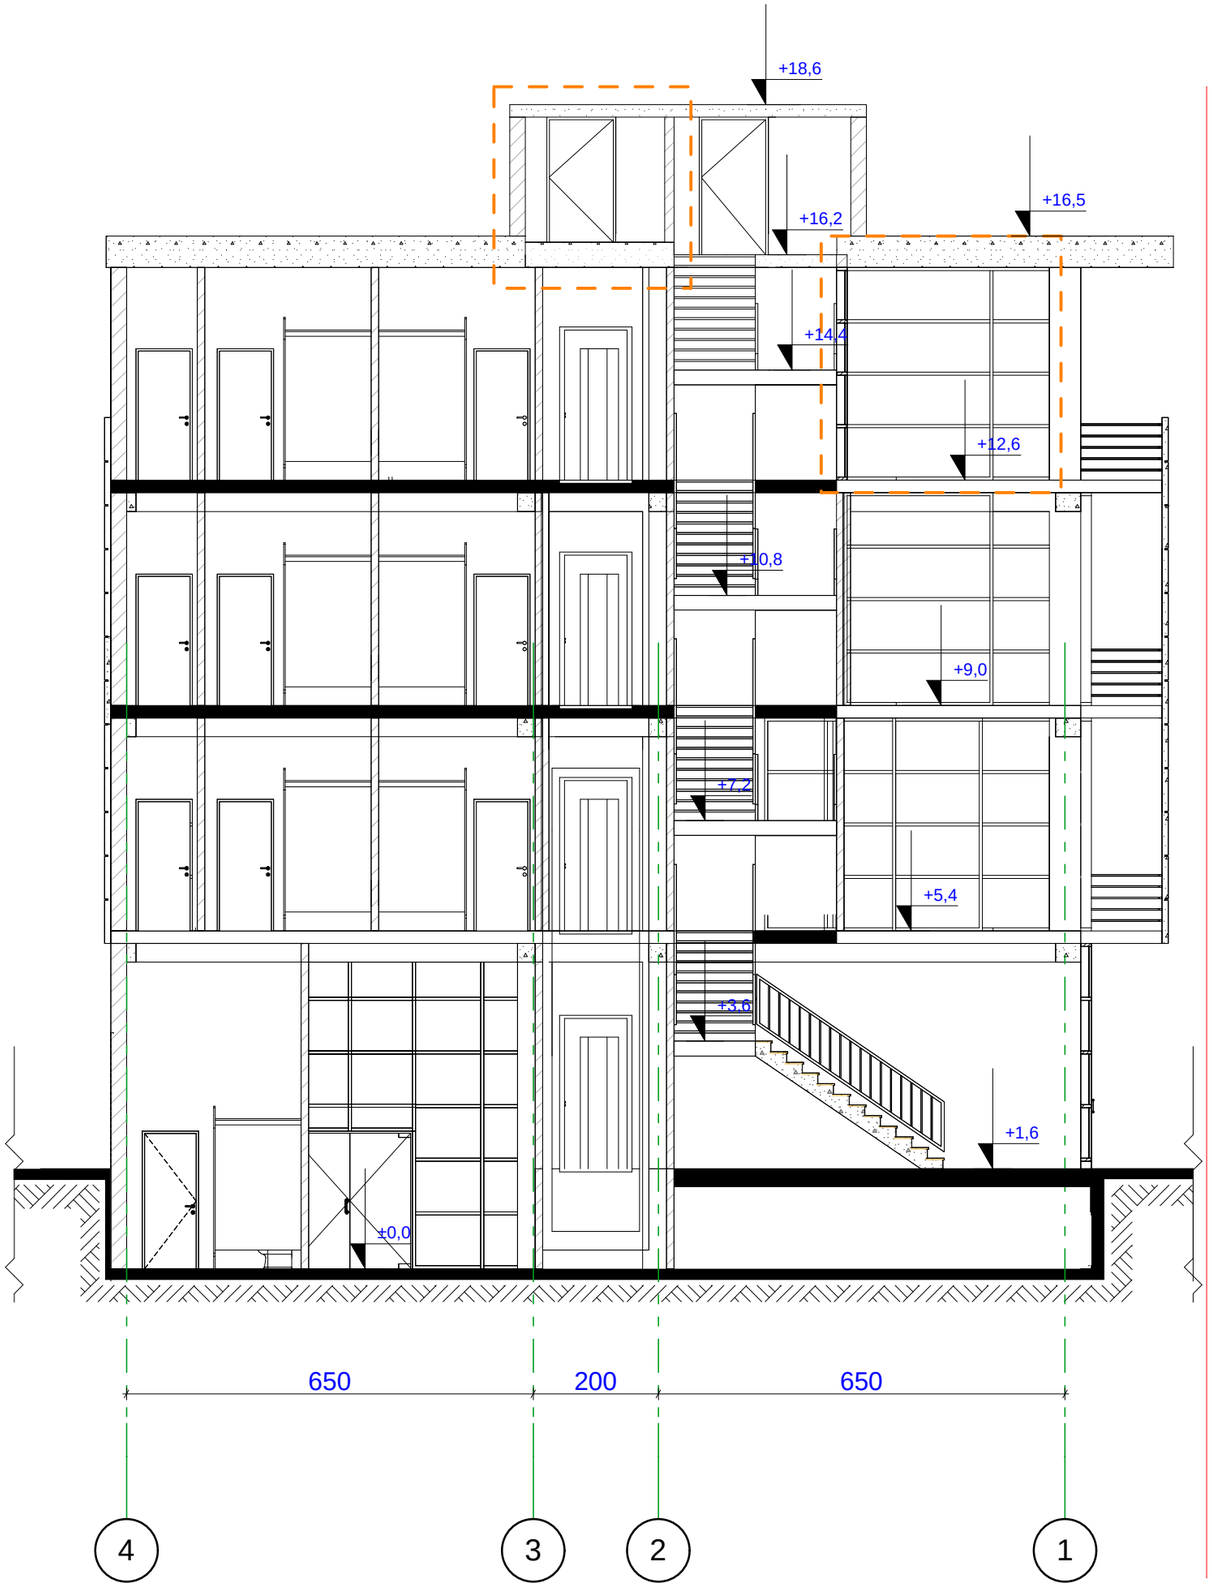

dakveTa	CAD. FILE	formati	TariRi
14.11	pln	A 3	2013

eqsplikacia:

1. naxazze saproeqto Senobis noli Seesabameba absolutur niSnuls - 489.73

2. naxazze zomebi mocemulia santimetrebSi.

3. naxazis yvela cvlileba mSeneblobisas SeTanxmebuli unda iyos proeqtis avtorTan.

pirobiTi aRniSvnebi:

wiTeli xazi

RerZis xazi

arqiteqturuli niSani

arqiteqturuli niSani

koreqtirebuli

naxazis dasaxeleba:

Wrili 1-2

obieqtis dasaxeleba:


savaWro saofise Senoba nageboba

damkveTi:	S.p.s "biemes"
misamarTi:	q. Tbilisi, gldani-naZaladevis raionSi, gldanis masivi, II m/r, poliklinikis mimdebared (nak. #013/031)
mTavari arqiteqtori	g.gvalia
Seasrula	g.gvalia

Sps. "gigi gvalia dizaini"
arqiteqturuli kompania
t. (+995 593) 32 01 06

stadia	masS.	furc.	furc. r
proeqti	1:100	10	17

fasadi A-F RerZebSi

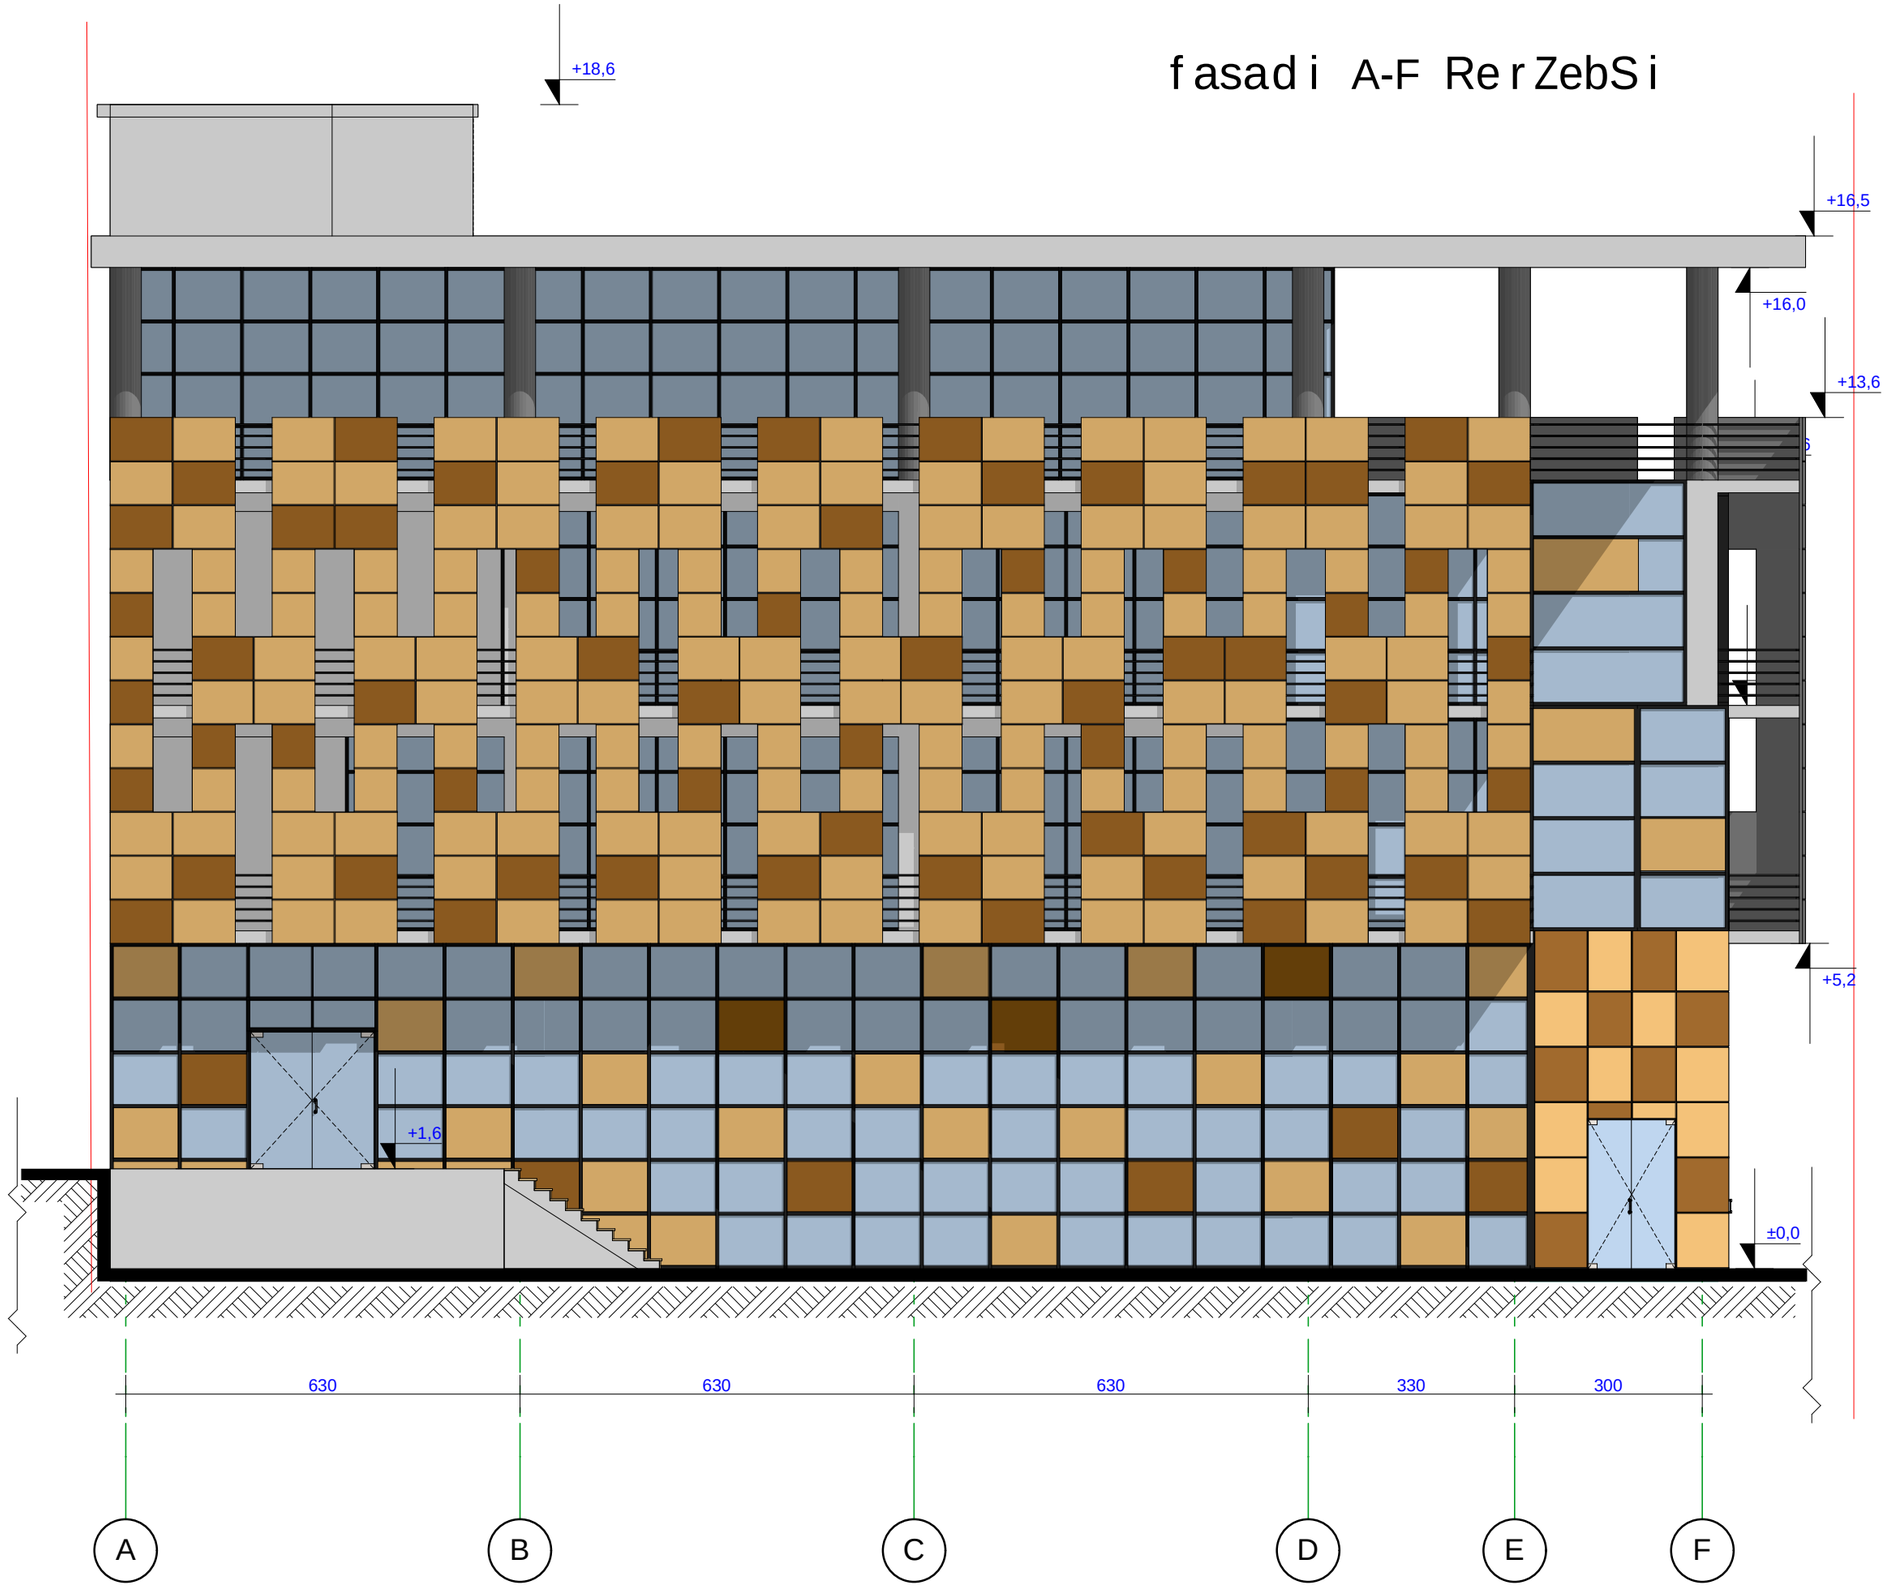

dakveTa	CAD. FILE	formati	TariRi
14.11	pln	A 3	2013

eqsplikacia:

1. naxazze saproeqto Senobis noli Seesabameba absolutur niSnuls - 489.73

2. naxazze zomebi mocemulia santimetrebSi.

3. naxazis yvela cvlileba mSeneblobisas SeTanxmebuli unda iyos proeqtis avtorTan.

pirobiTi aRniSvnebi:

wiTeli xazi

RerZis xazi

arqiteqturuli niSani

arqiteqturuli niSani

naxazis dasaxeleba:

fasadi A-F RerZebSi

obieqtis dasaxeleba:

savaWro saofise Senoba nageboba

damkveTi:	S.p.s "biemes"
misamarTi:	q. Tbilisi, gldani-naZaladevis raionSi. gldanis masivi, II m/r, poliknikis mimdebared (nak. #013/031)
mTavari arqiteqtori	g.gvalia
Seasrula	g.gvalia


Sps. "gigi gvalia dizaini"

arqiteqturuli kompania

t. (+995 593) 32 01 06

stadia	masS.	furc.	furc. r
proeqti	1:100	11	17

fasadi F-A RerZebSi

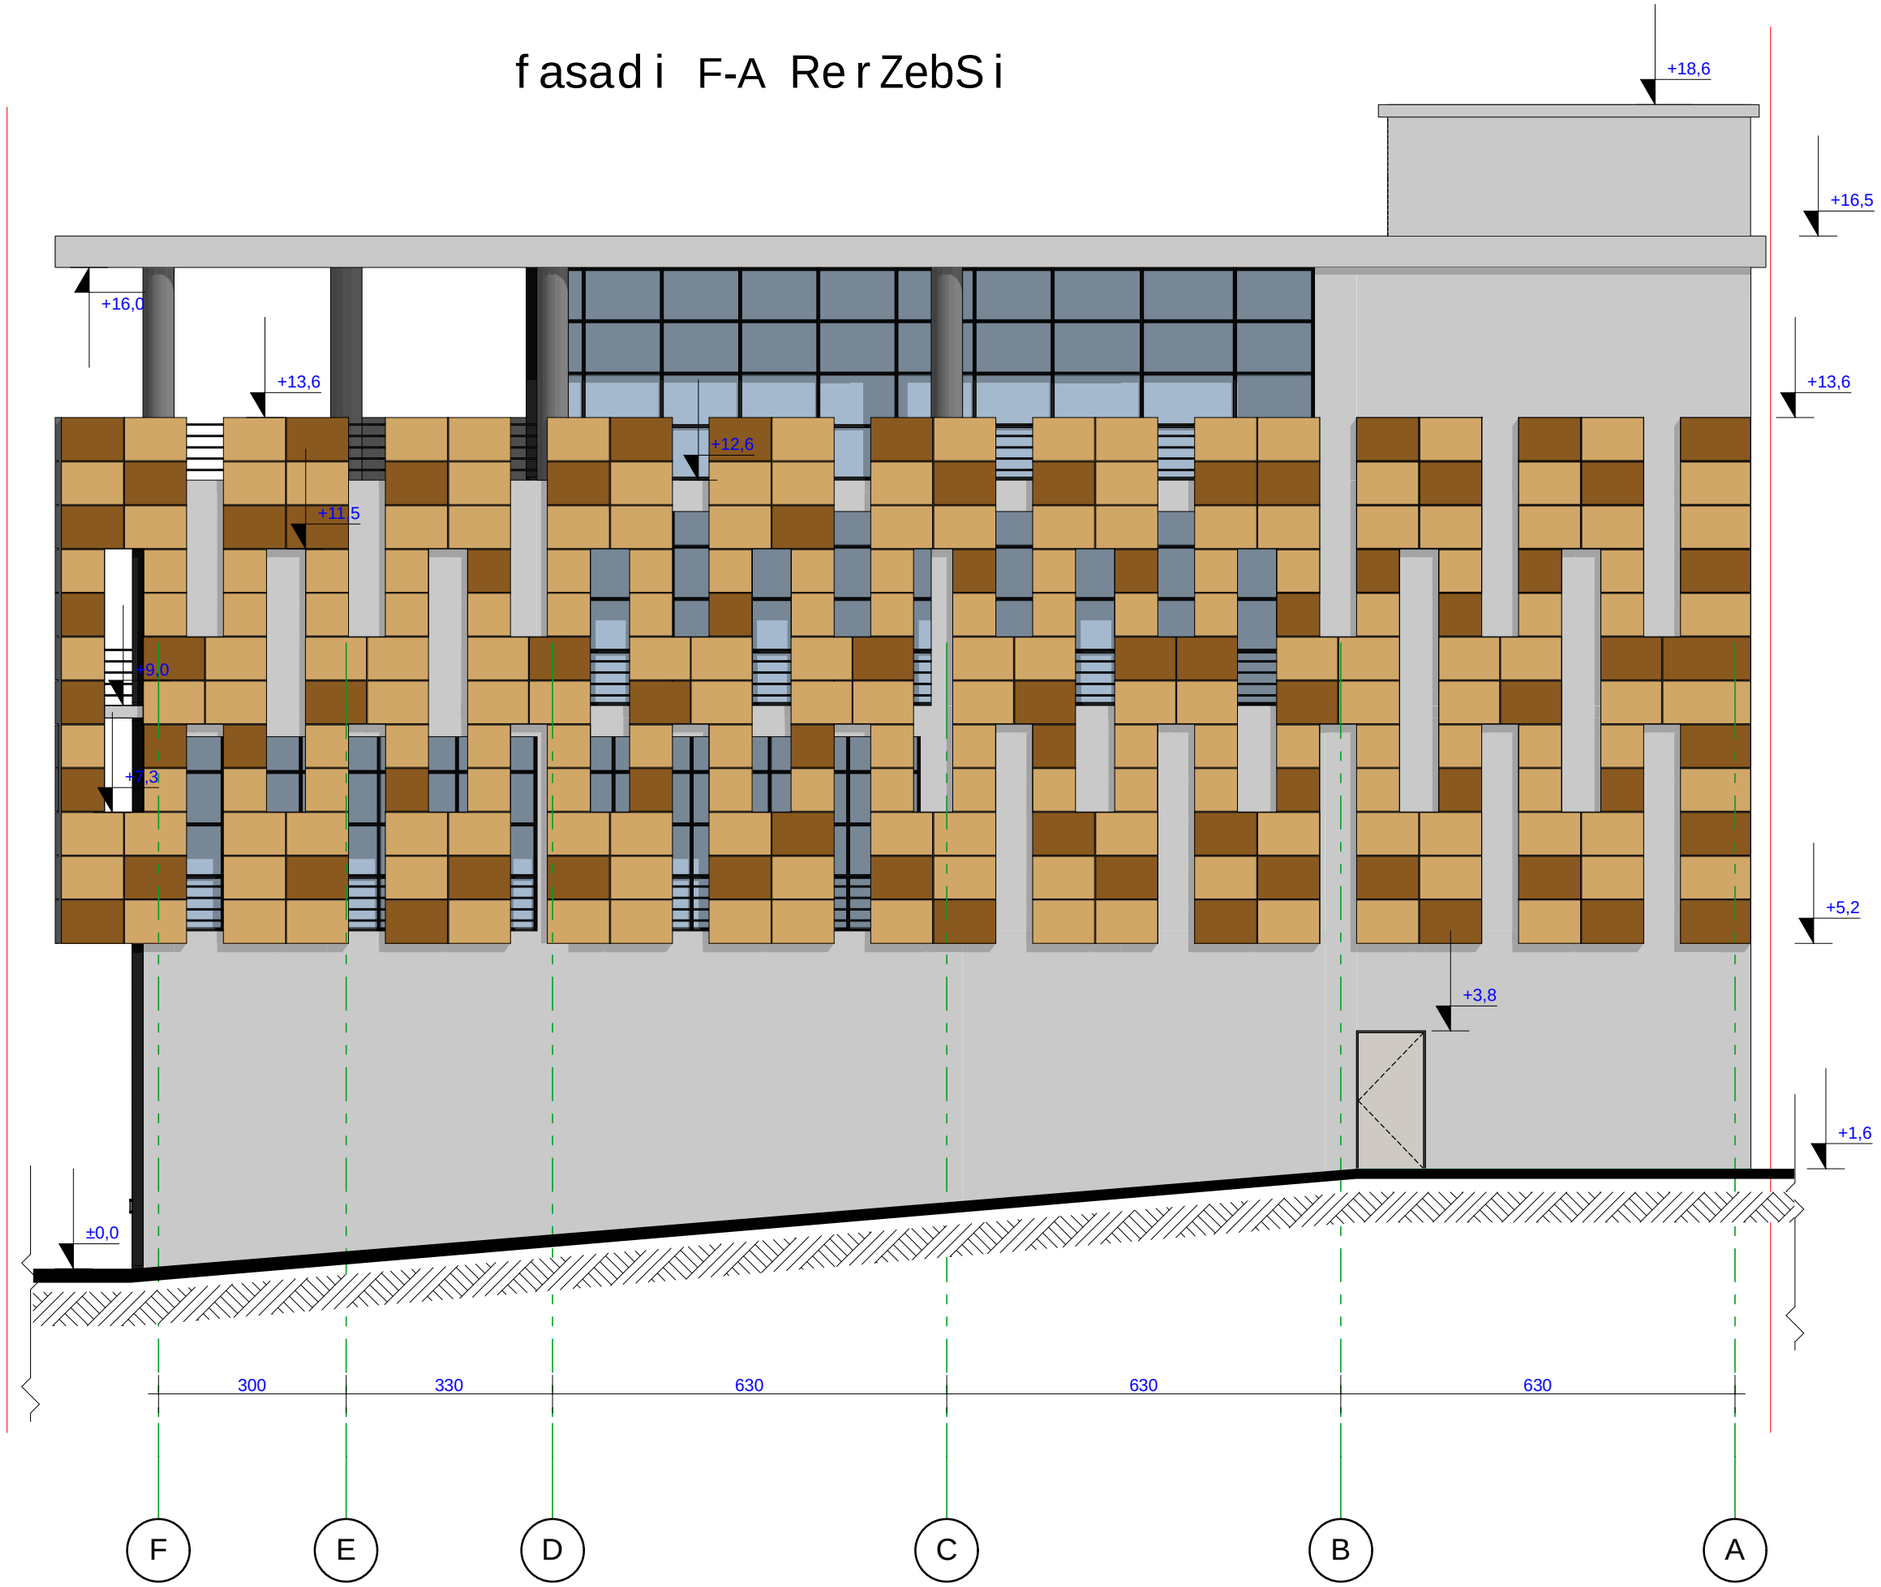

dakveTa	CAD. FILE	formati	TariRi
14.11	pln	A 3	2013

eqsplikacia:

1. naxazze saproeqto Senobis noli Seesabameba absolutur niSnuls - 489.73

2. naxazze zomebi mocemulia santimetrebSi.

3. naxazis yvela cvlileba mSeneblobisas SeTanxmebuli unda iyos proeqtis avtorTan.

pirobiTi aRniSvnebi:

wiTeli xazi

RerZis xazi

arqiteqturuli niSani

arqiteqturuli niSani

naxazis dasaxeleba:

fasadi F-A RerZebSi

obieqtis dasaxeleba:

savaWro saofise Senoba nageboba

damkveTi:	S.p.s "biemes"	
misamarTi:	q. Tbilisi, gldani-naZaladevis raionSi gldanis masivi, II m/r, poliklinikis mimdebared (nak. #013/031)	
mTavari arqiteqtori	g.gvalia	
Seasrula	g.gvalia	


Sps. "gigi gvalia dizaini"

arqiteqturuli kompania

t. (+995 593) 32 01 06

stadia	masS.	furc.	furc. r
proeqti	1:100	12	17

fasadi 1-4 RerZebSi

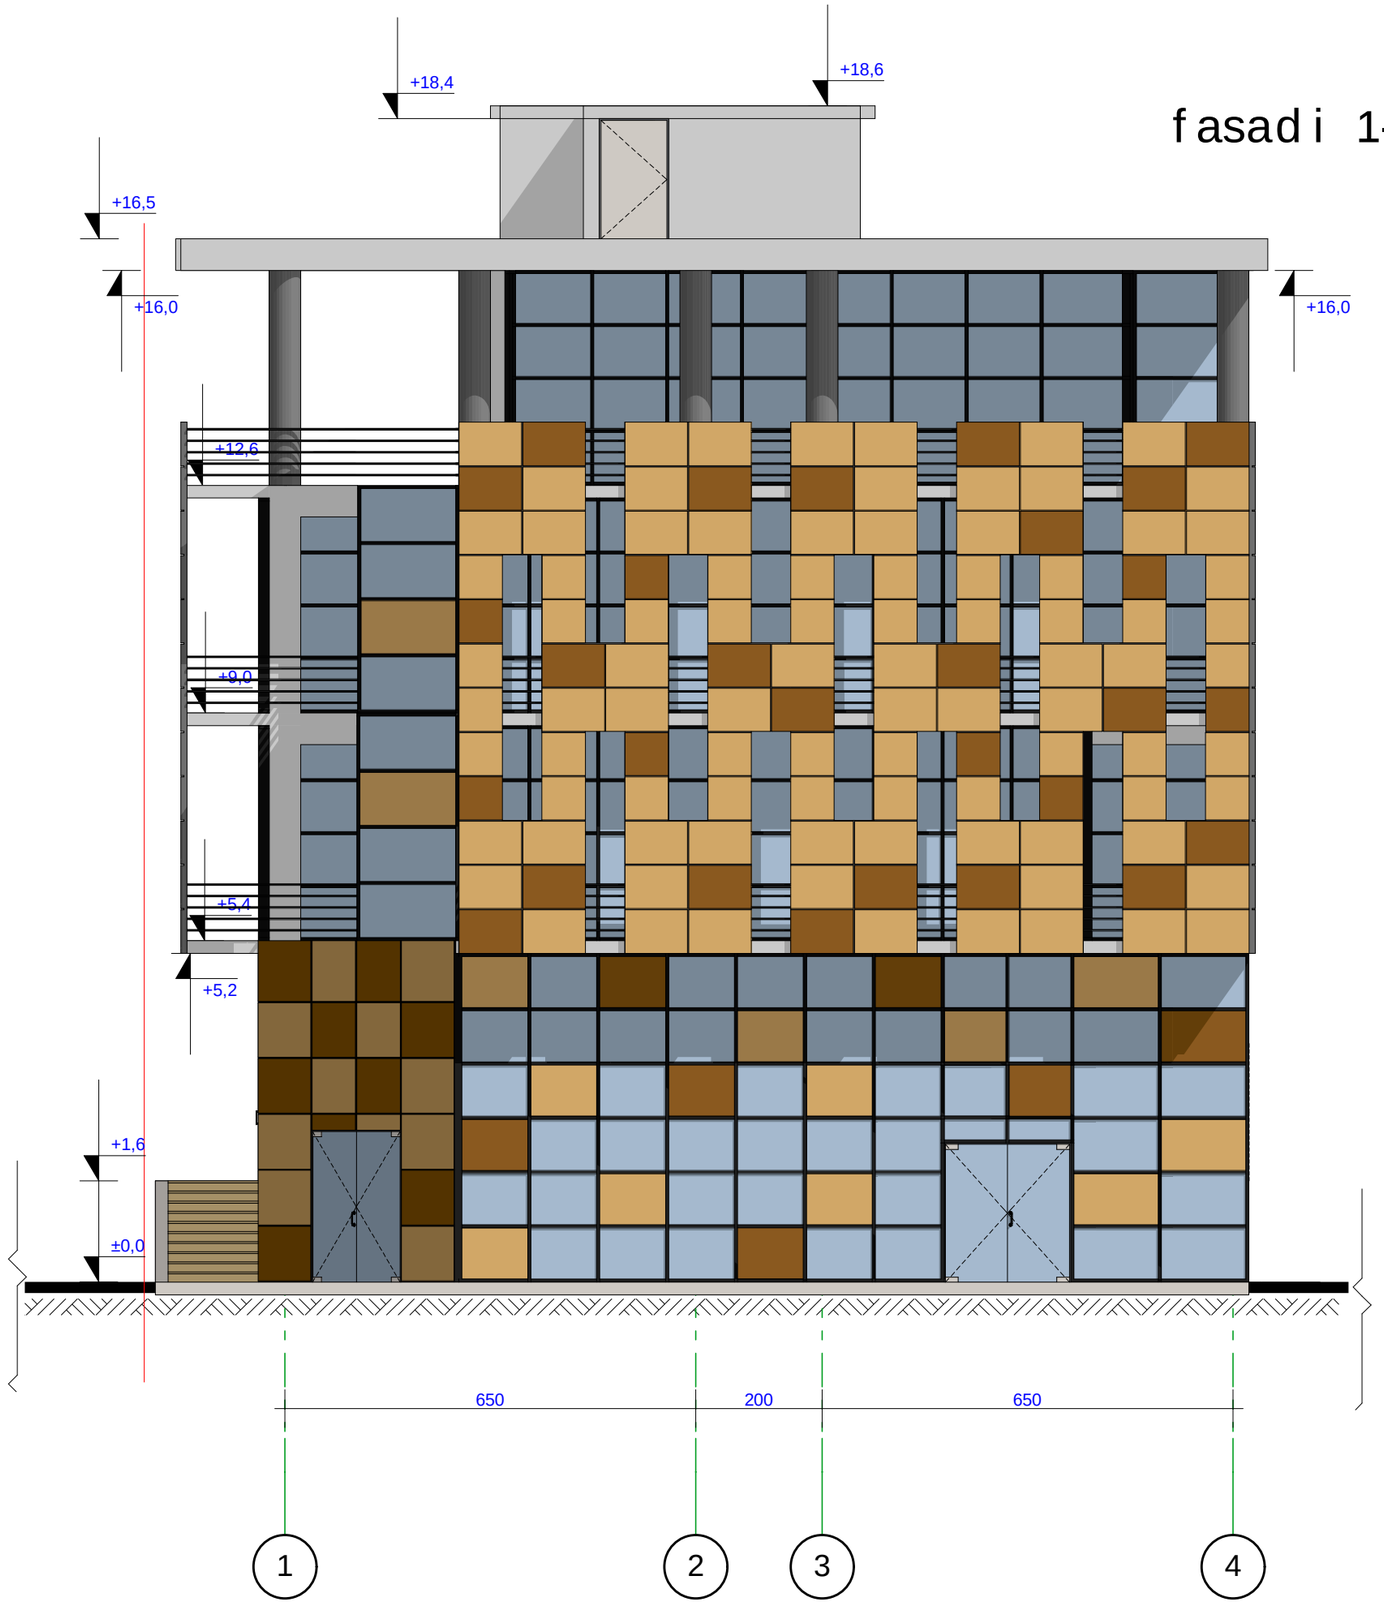

dakveTa	CAD. FILE	formati	TariRi
14.11	pln	A 3	2013

eqsplikacia:

1. naxazze saproeqto Senobis noli Seesabameba absolutur niSnuls - 489.73

2. naxazze zomebi mocemulia santimetrebSi.

3. naxazis yvela cvlileba mSeneblobisas SeTanxmebuli undaiyos proeqtis avtorTan.

pirobiTi aRniSvnebi:

wiTeli xazi

RerZis xazi

arqiteqturuli niSani

arqiteqturuli niSani

naxazis dasaxeleba:

fasadi 1-4 RerZebSi

obieqtis dasaxeleba:


savaWro saofise Senoba nageboba

damkveTi:	S.p.s "biemes"
misamarTi:	q. Tbilisi, gldani-naZaladevis raionSi. gldanis masivi, II m/r, poliklinikis mimdebared (nak. #013/031)
mTavari arqiteqtori	g.gvalia
Seasrula	g.gvalia

Sps. "gigi gvalia dizaini"
arqiteqturuli kompania
t. (+995 593) 32 01 06

stadia	masS.	furc.	furc. r
proeqti	1:100	13	17

fasadi 4-1 RerZebSi

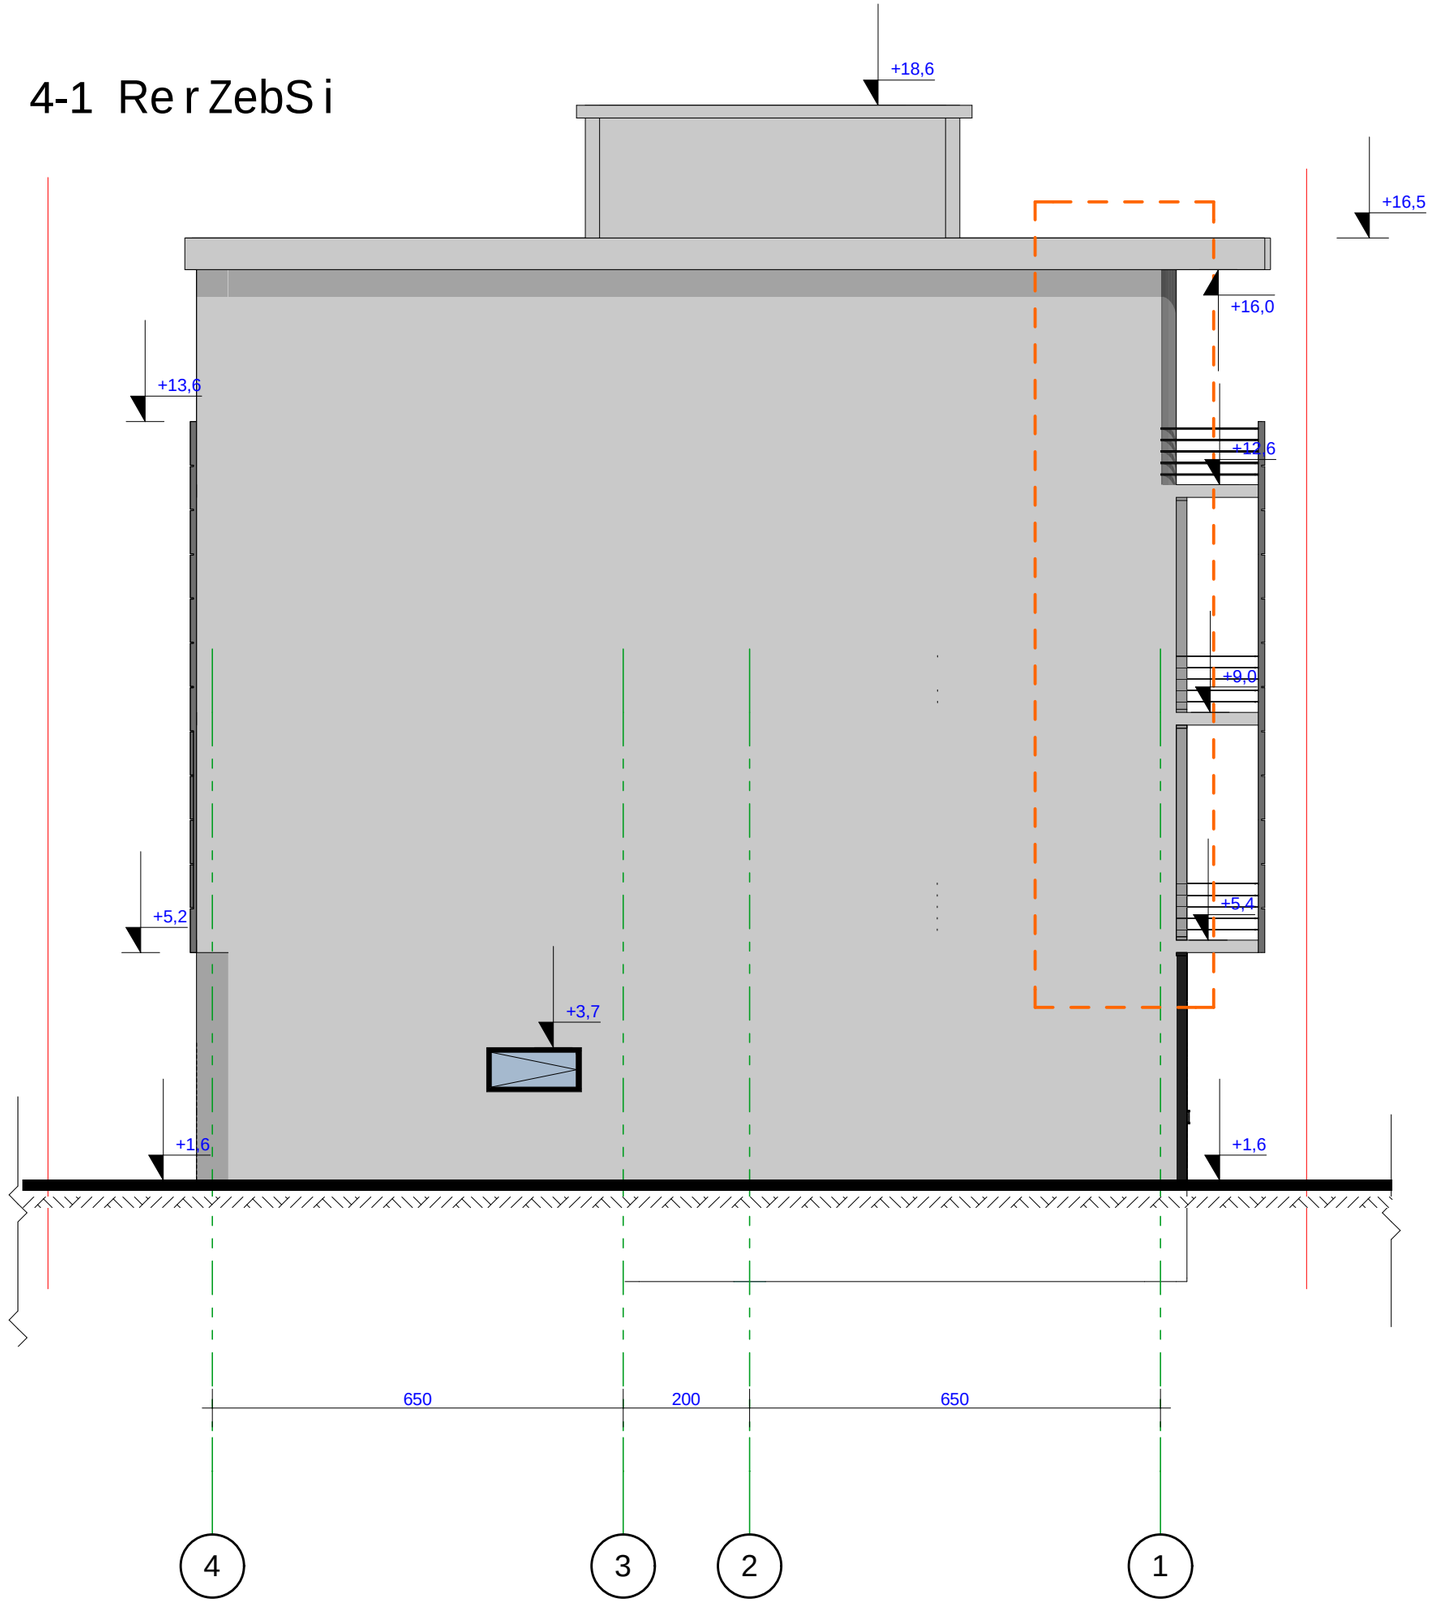

dakveTa	CAD. FILE	formati	TariRi
14.11	pln	A 3	2013

egsplikacia:

1. naxazze saproeqto Senobis noli Seesabameba absolutur niSnuls - 489.73

2. naxazze zomebi mocemulia santimetrebSi.

3. naxazis yvela cvlileba mSeneblobisas SeTanxmebuli undaiyos proeqtis avtorTan.

pirobiTi aRniSvnebi:

- witeli xazi
- RerZis xazi
- arqiteqturuli niSani
- arqiteqturuli niSani
- koreqtirebuli

naxazis dasaxeleba:

fasadi 4-1 RerZebSi

obieqtis dasaxeleba:

savaWro saofise Senoba nageboba

damkveTi:	S.p.s "biemes"	
misamarTi:	q. Tbilisi, gldani-naZaladevis raionSi. gldanis masivi, II m/r, poliknikis mimdebared (nak. #013/031)	
mTavari arqiteqtori	g.gvalia	
Seasrula	g.gvalia	

GIGI GVALIA DESIGN


Sps. "gigi gvalia dizaini"

arqiteqturuli kompania

t. (+995 593) 32 01 06

stadia	masS.	furc.	furc. r
proeqti	1:100	14	17



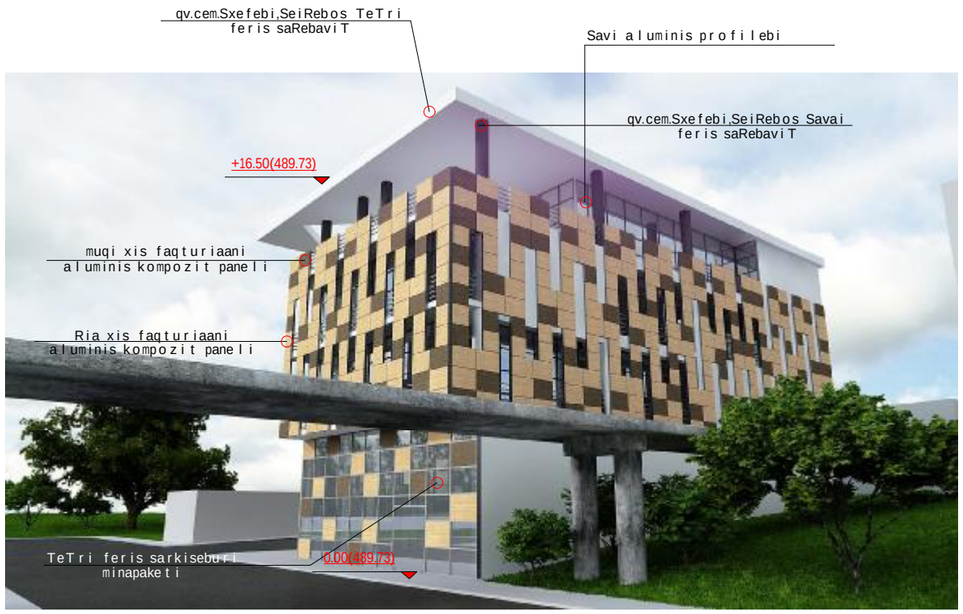





dakveTa	CAD. FILE	formati	TariRi
14.11	pln	A 3	2013

egsplikacia:

1. naxazze saproeqto Senobis noli Seesabameba absolutur niSnuls - 489.73

2. naxazze zomebi mocemulia santimetrebSi.

3. naxazis yvela cvlileba mSeneblobisas SeTanxmebuli unda iyos proeqtis avtorTan.

pirobiTi aRniSvnebi:

witeli xazi

RerZis xazi

arqiteqturuli niSani

naxazis dasaxeleba:

vizuali

obieqtis dasaxeleba:

savaWro saofise Senoba nageboba

damkveTi:	S.p.s "biemes"
misamarTi:	q. Tbilisi, gldani-naZaladevis raionSi, gldanis masivi, II m/r, poliknikis mimdebared (nak. #013/031)
mTavari arqiteqtori	g.gvalia
Seasrula	g.gvalia

Sps. "gigi gvalia dizaini"
arqiteqturuli kompania
t. (+995 593) 32 01 06

stadia	masS.	furc.	furc. r
proeqti		15	17



dakveTa	CAD. FILE	formati	TariRi
14.11	pln	A 3	2013

eqsplikacia:

1. naxazze saproeqto Senobis noli Seesabameba absolutur niSnuls - 489.73

2. naxazze zomebi mocemulia santimetrebSi.

3. naxazis yvela cvlileba mSeneblobisas SeTanxmebuli unda iyos proeqtis avtorTan.

pirobiTi aRniSvnebi:

wiTeli xazi

RerZis xazi

arqiteqturuli niSani

naxazis dasaxeleba:

fotomontaJi

obieqtis dasaxeleba:

savaWro saofise Senoba nageboba

damkveTi:	S.p.s "biemes"	
misamarTi:	q. Tbilisi, gldani-naZaladevis raionSi, gldanis masivi, II m/r, poliklinikis mimdebared (nak. #013/031)	
mTavari arqiteqtori	g.gvalia	
Seasrula	g.gvalia	

Sps. "gigi gvalia dizaini"
arqiteqturuli kompania
t. (+995 593) 32 01 06

stadia	masS.	furc.	furc. r
proeqti		16	17



dakveTa	CAD. FILE	formati	TariRi
14.11	pln	A 3	2013

eqsplikacia:

1. naxazze saproeqto Senobis noli Seesabameba absolutur niSnuls - 489.73

2. naxazze zomebi mocemulia santimetrebSi.

3. naxazis yvela cvlileba mSeneblobisas SeTanxmebuli unda iyos proeqtis avtorTan.

pirobiTi aRniSvnebi:

wiTeli xazi

RerZis xazi

arqiteqturuli niSani

naxazis dasaxeleba:

fotomontaJi

obieqtis dasaxeleba:

savaWro saofise Senoba nageboba

damkveTi:	S.p.s "biemes"	
misamarTi:	q. Tbilisi, gldani-naZaladevis raionSi. gldanis masivi, II m/r, poliknikis mimdebared (nak. #013/031)	
mTavari arqiteqtori	ggvalia	
Seasrula	ggvalia	

Sps. "gigi gvalia dizaini"
arqiteqturuli kompania
t. (+995 593) 32 01 06

stadia	masS.	furc.	furc. r
proeqti		17	17