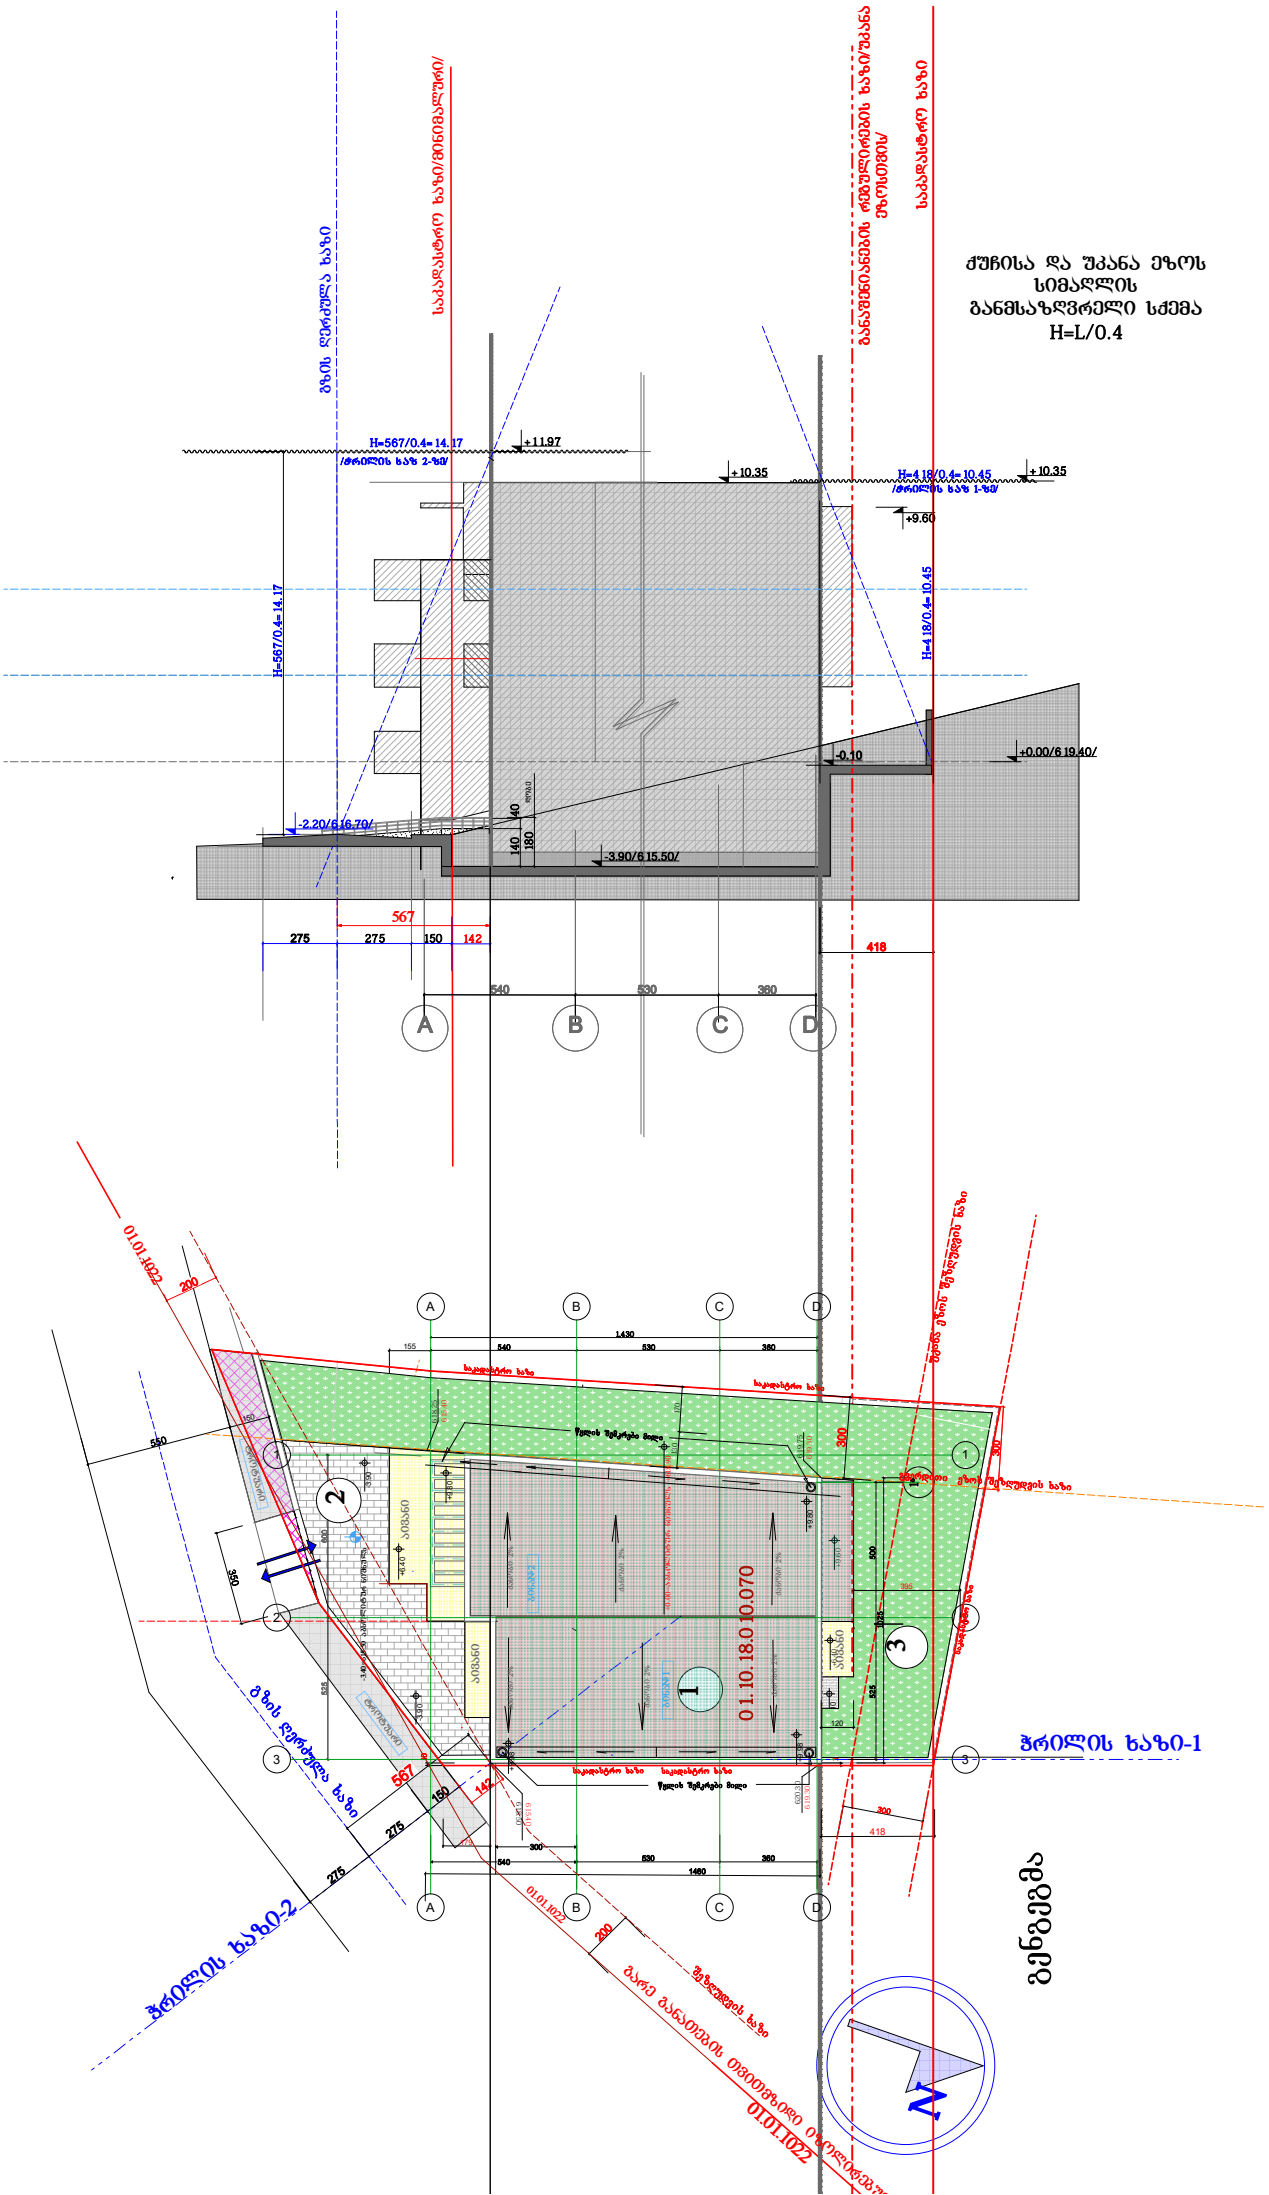
ჟუჩისა და შკანა ეზოს სიმაღლის განმსაზღვრელი სქემა H=L/0.4
H=567/0.4=14.17
+11.97
+10.35
H=418/0.4=10.45
+9.60
-0.10
+0.00/619.40/
-2.20/616.70/
-3.90/615.50/
567
275
275
150
142
418
540
530
380
A
B
C
D
01.01.1022
200
550
650
01.10.18.010.070
ჭრილის ხაზი-1
ჭრილის ხაზი-2
ბმული
N