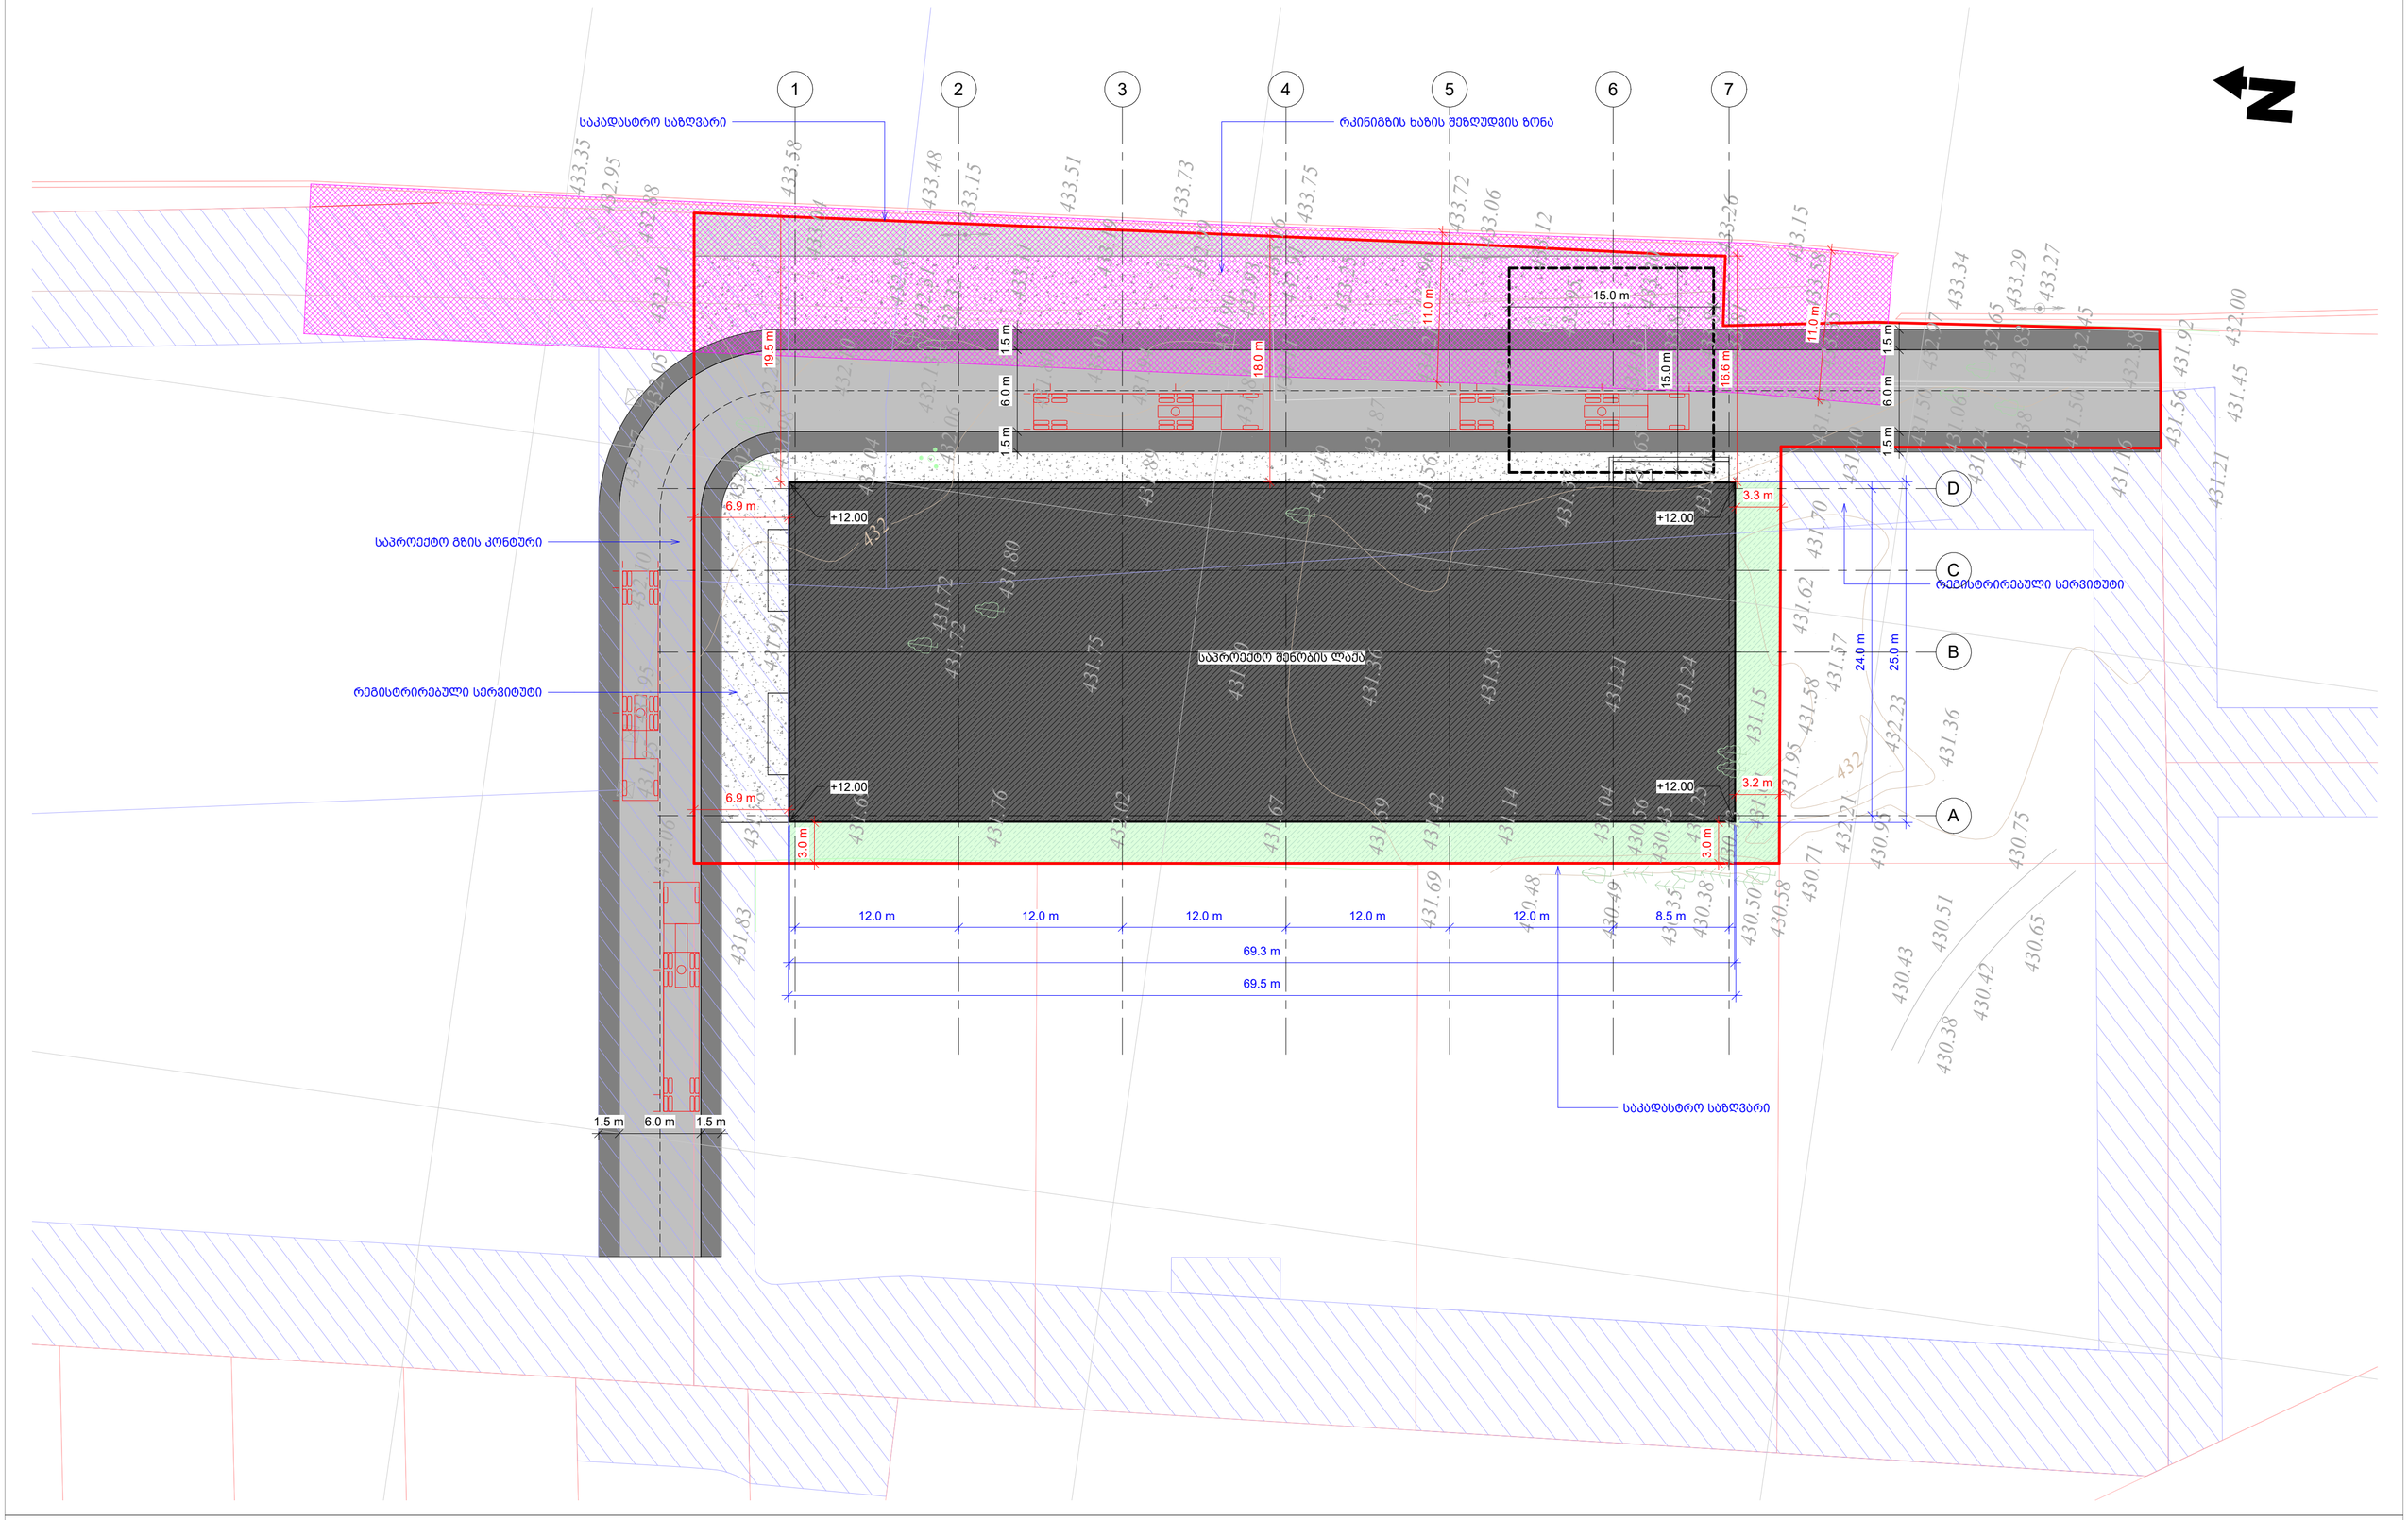

შენიშვნა:

არქიტექტურულ პროექტში კონსტრუქციული ელემენტების გეომეტრია ნარმოდგენილია სქემატური სახით. დეტალური კონსტრუქციული სქემა მოცემულია პროექტის კონსტრუქციულ ნაწილში.

გიორგი სიხარულიძე
მთავარი არქიტექტორი
ტელ.: +995 595 190190
ელ. ფოსტა: g@sikharulidze.org

სონივა ჯორჯია - სანყობი

ს.კ. 01.11.04.017.366

მიწის ნაკვეთის სამშენებლოდ გამოყენების პირობები

ქ. თბილისი, მუხის ქუჩა N38

შენობის განთავსების ლაქა

05/11/26

1:200

SLC-10.001

A-101

თარიღი	განმარტება	რევიზიის N

შენიშვნა	პროექტის ავტორი	დამკვეთი	პროექტი	ნახაზის დასახელება	თარიღი	მასშტაბი	პროექტის N	ნახაზის N	რევიზია	ღეგენდა