შენობა №1

გეგმა ±0.00 ნიშნულზე

ექსპლიკაცია

- მისაღები
- სამზარეულო
- საძინებელი
- WC
- აივანი

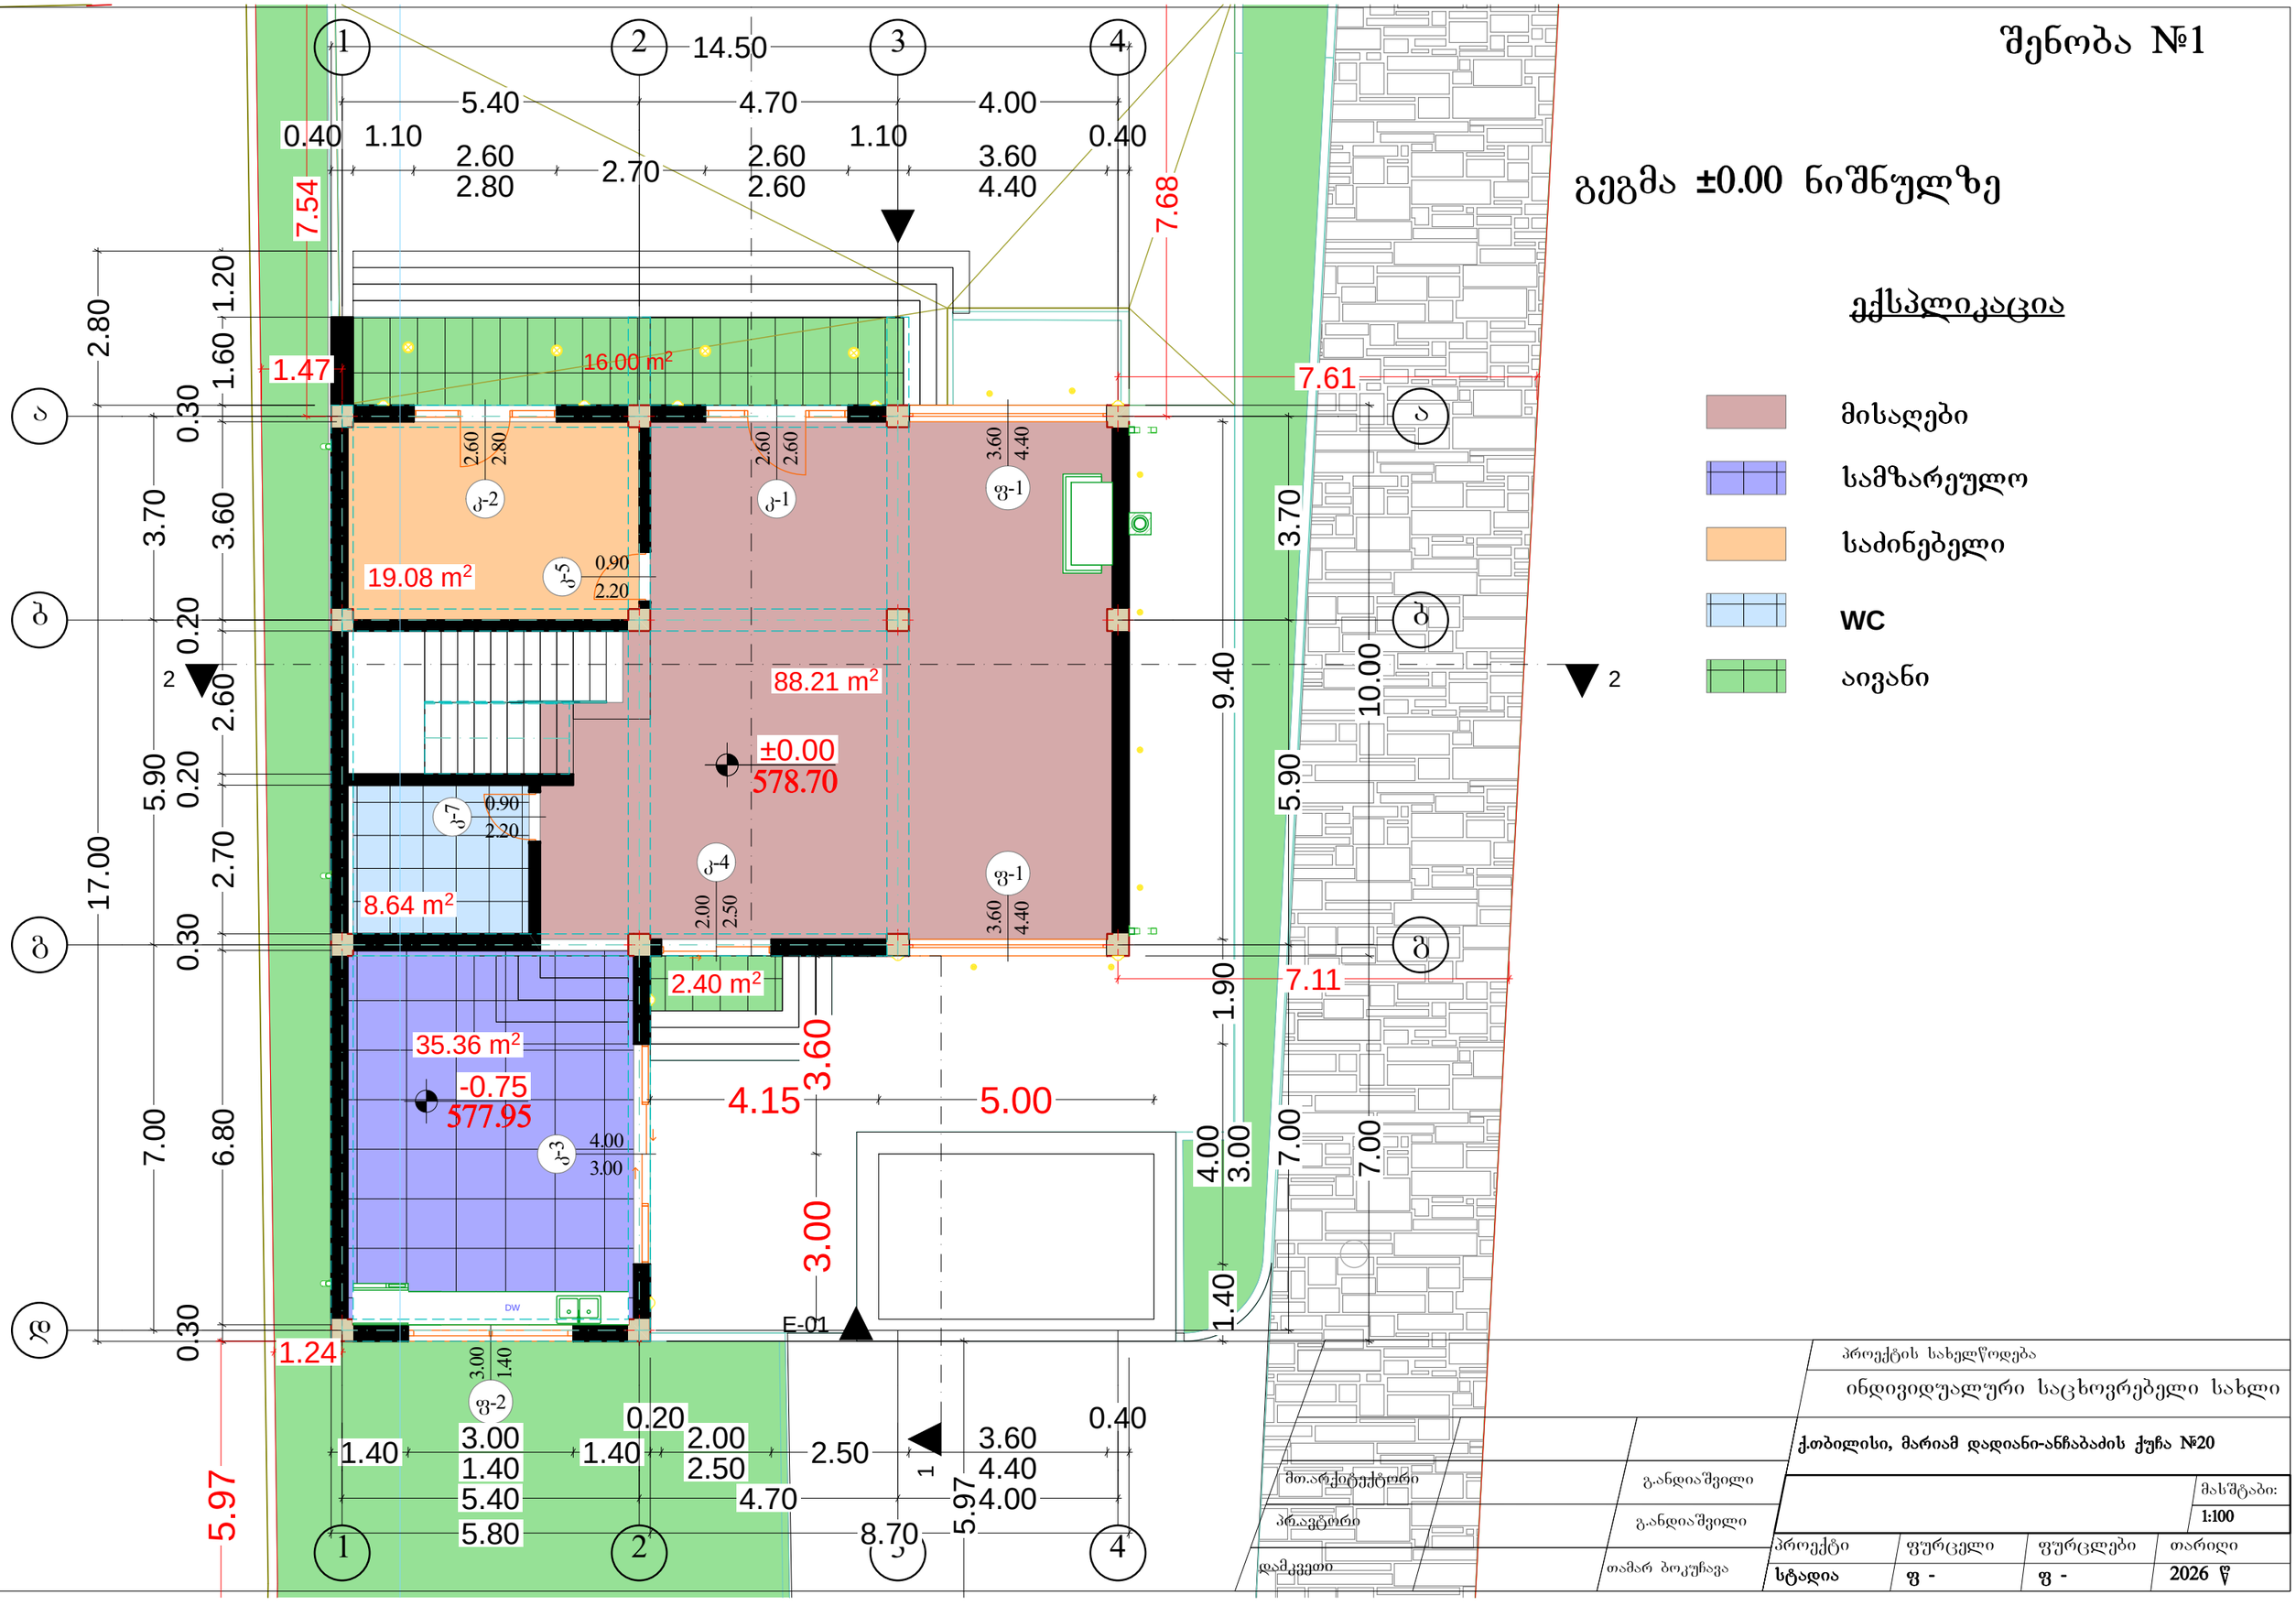

პროექტის სახელწოდება			
ინდივიდუალური საცხოვრებელი სახლი			
ქ.თბილისი, მარიამ დადიანი-ანჩაბაძის ქუჩა №20			
მთ.არქიტექტორი	გ.ანდიაშვილი		მასშტაბი: 1:100
პრ.ავტორი	გ.ანდიაშვილი		
დამკვეთი	თამარ ბოკუჩავა		

პროექტი	ფურცელი	ფურცლები	თარიღი
სტადია	ფ -	ფ -	2026 წ

შენობა №1

გეგმა **+3.40** ნიშნულზე

ექსპლიკაცია

- დერეფანი
- საგარდერობე
- საძინებელი
- **WC**
- აივანი

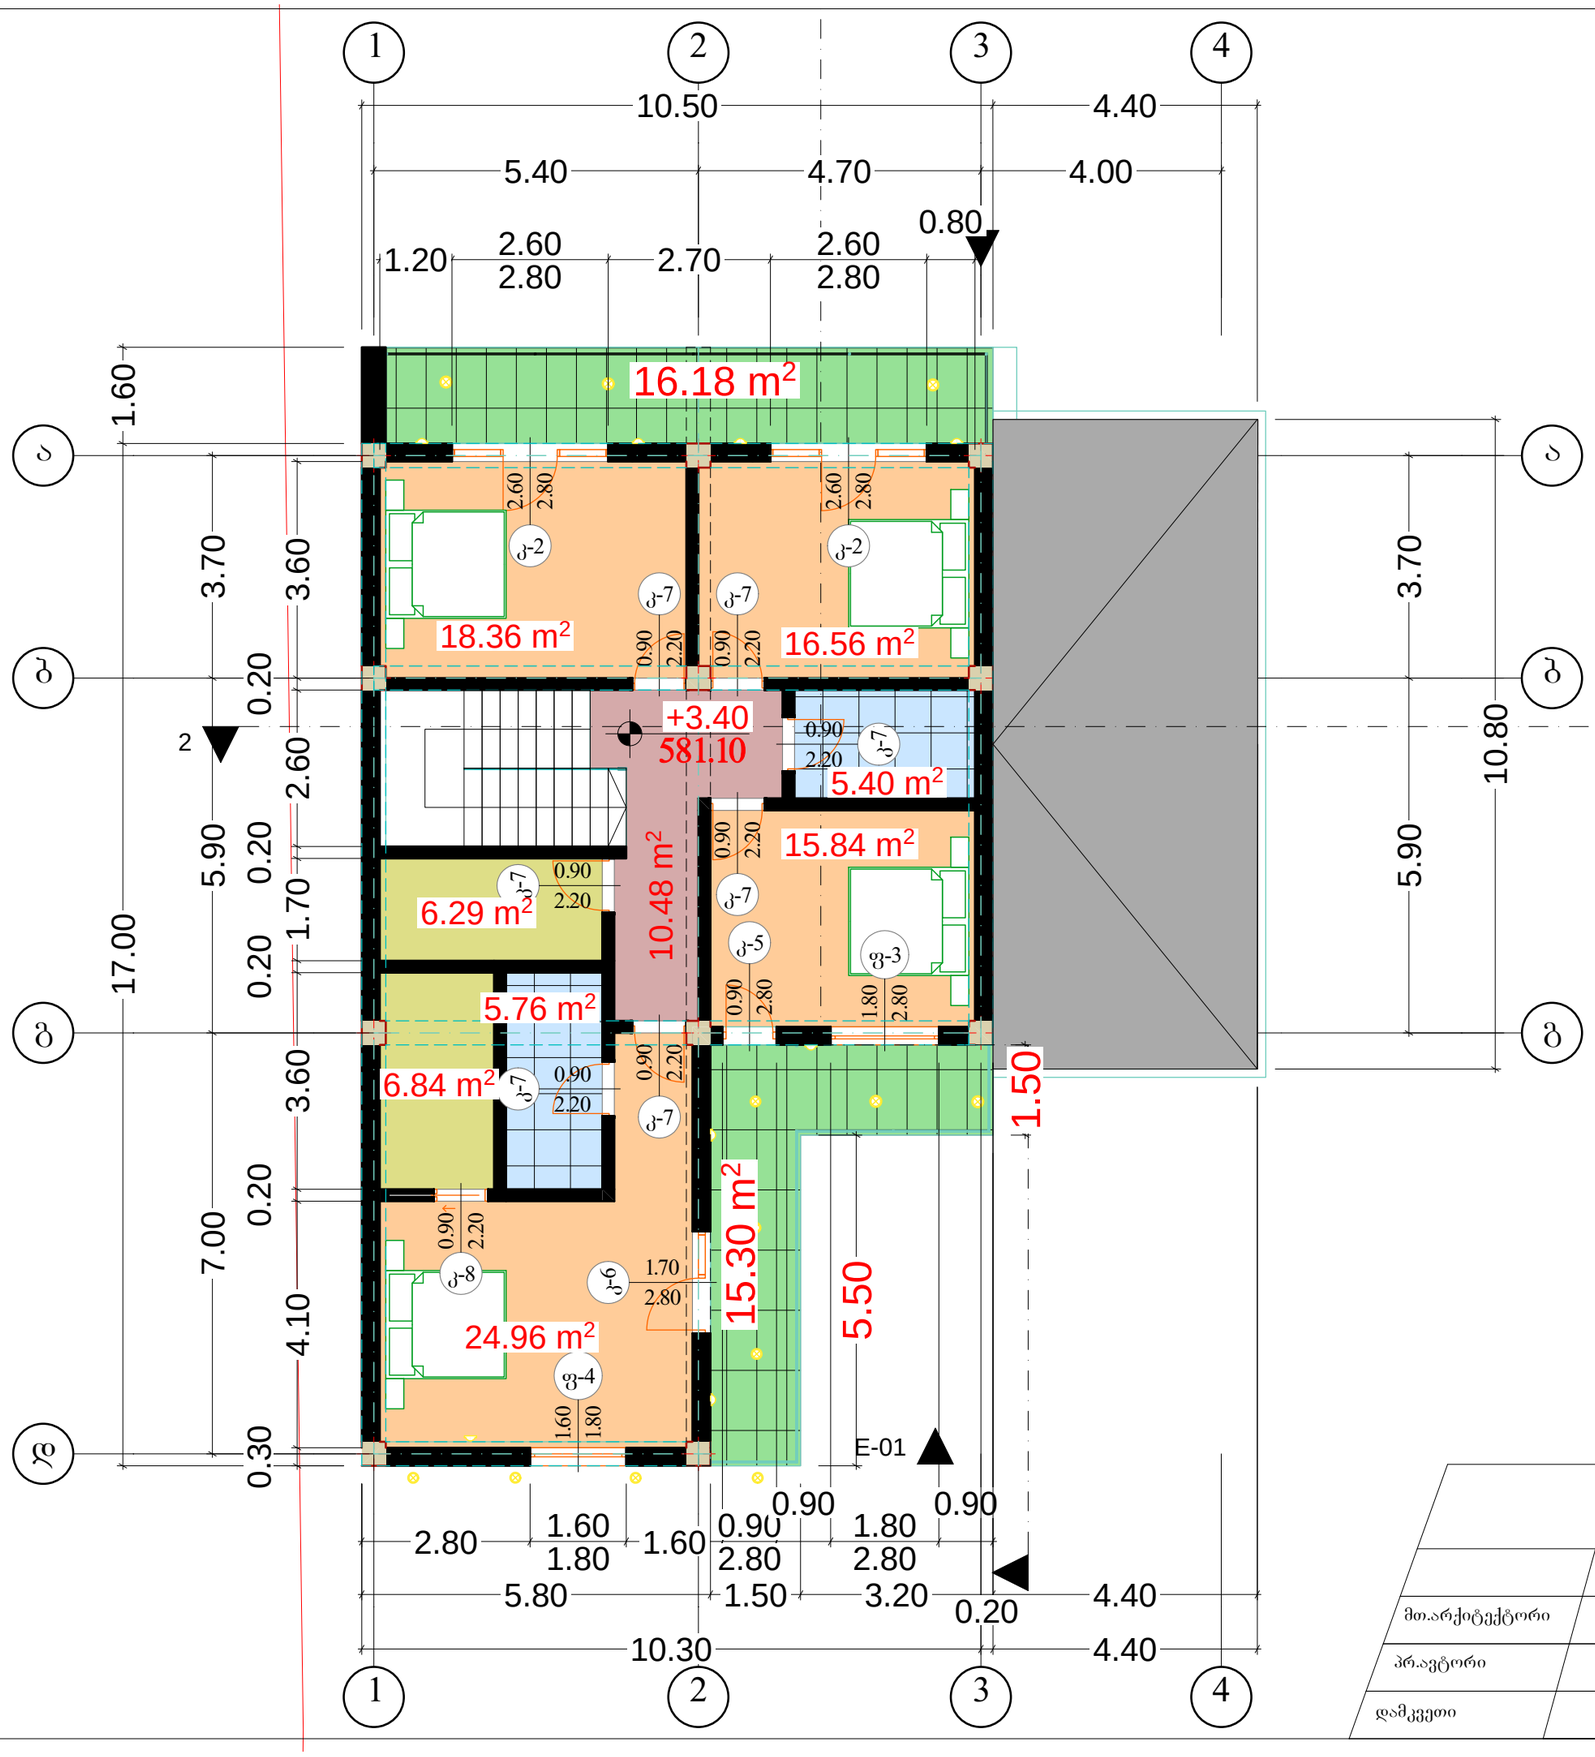

პროექტის სახელწოდება			
ინდივიდუალური საცხოვრებელი სახლი			
ქ.თბილისი, მარიამ დადიანი-ანჩაბაძის ქუჩა №20			
მთ.არქიტექტორი	გ.ანდიაშვილი		მასშტაბი: 1:100
პრ.ავტორი	გ.ანდიაშვილი		
დამკვეთი	თამარ ბოკუჩავა		
პროექტი	ფურცელი	ფურცლები	თარიღი
სტადია	ფ -	ფ -	2026 წ

შენობა №1

გადახურვა და ტერასის გეგმა **+6.80** ნიშნულზე

ექსპლიკაცია

ტერასა

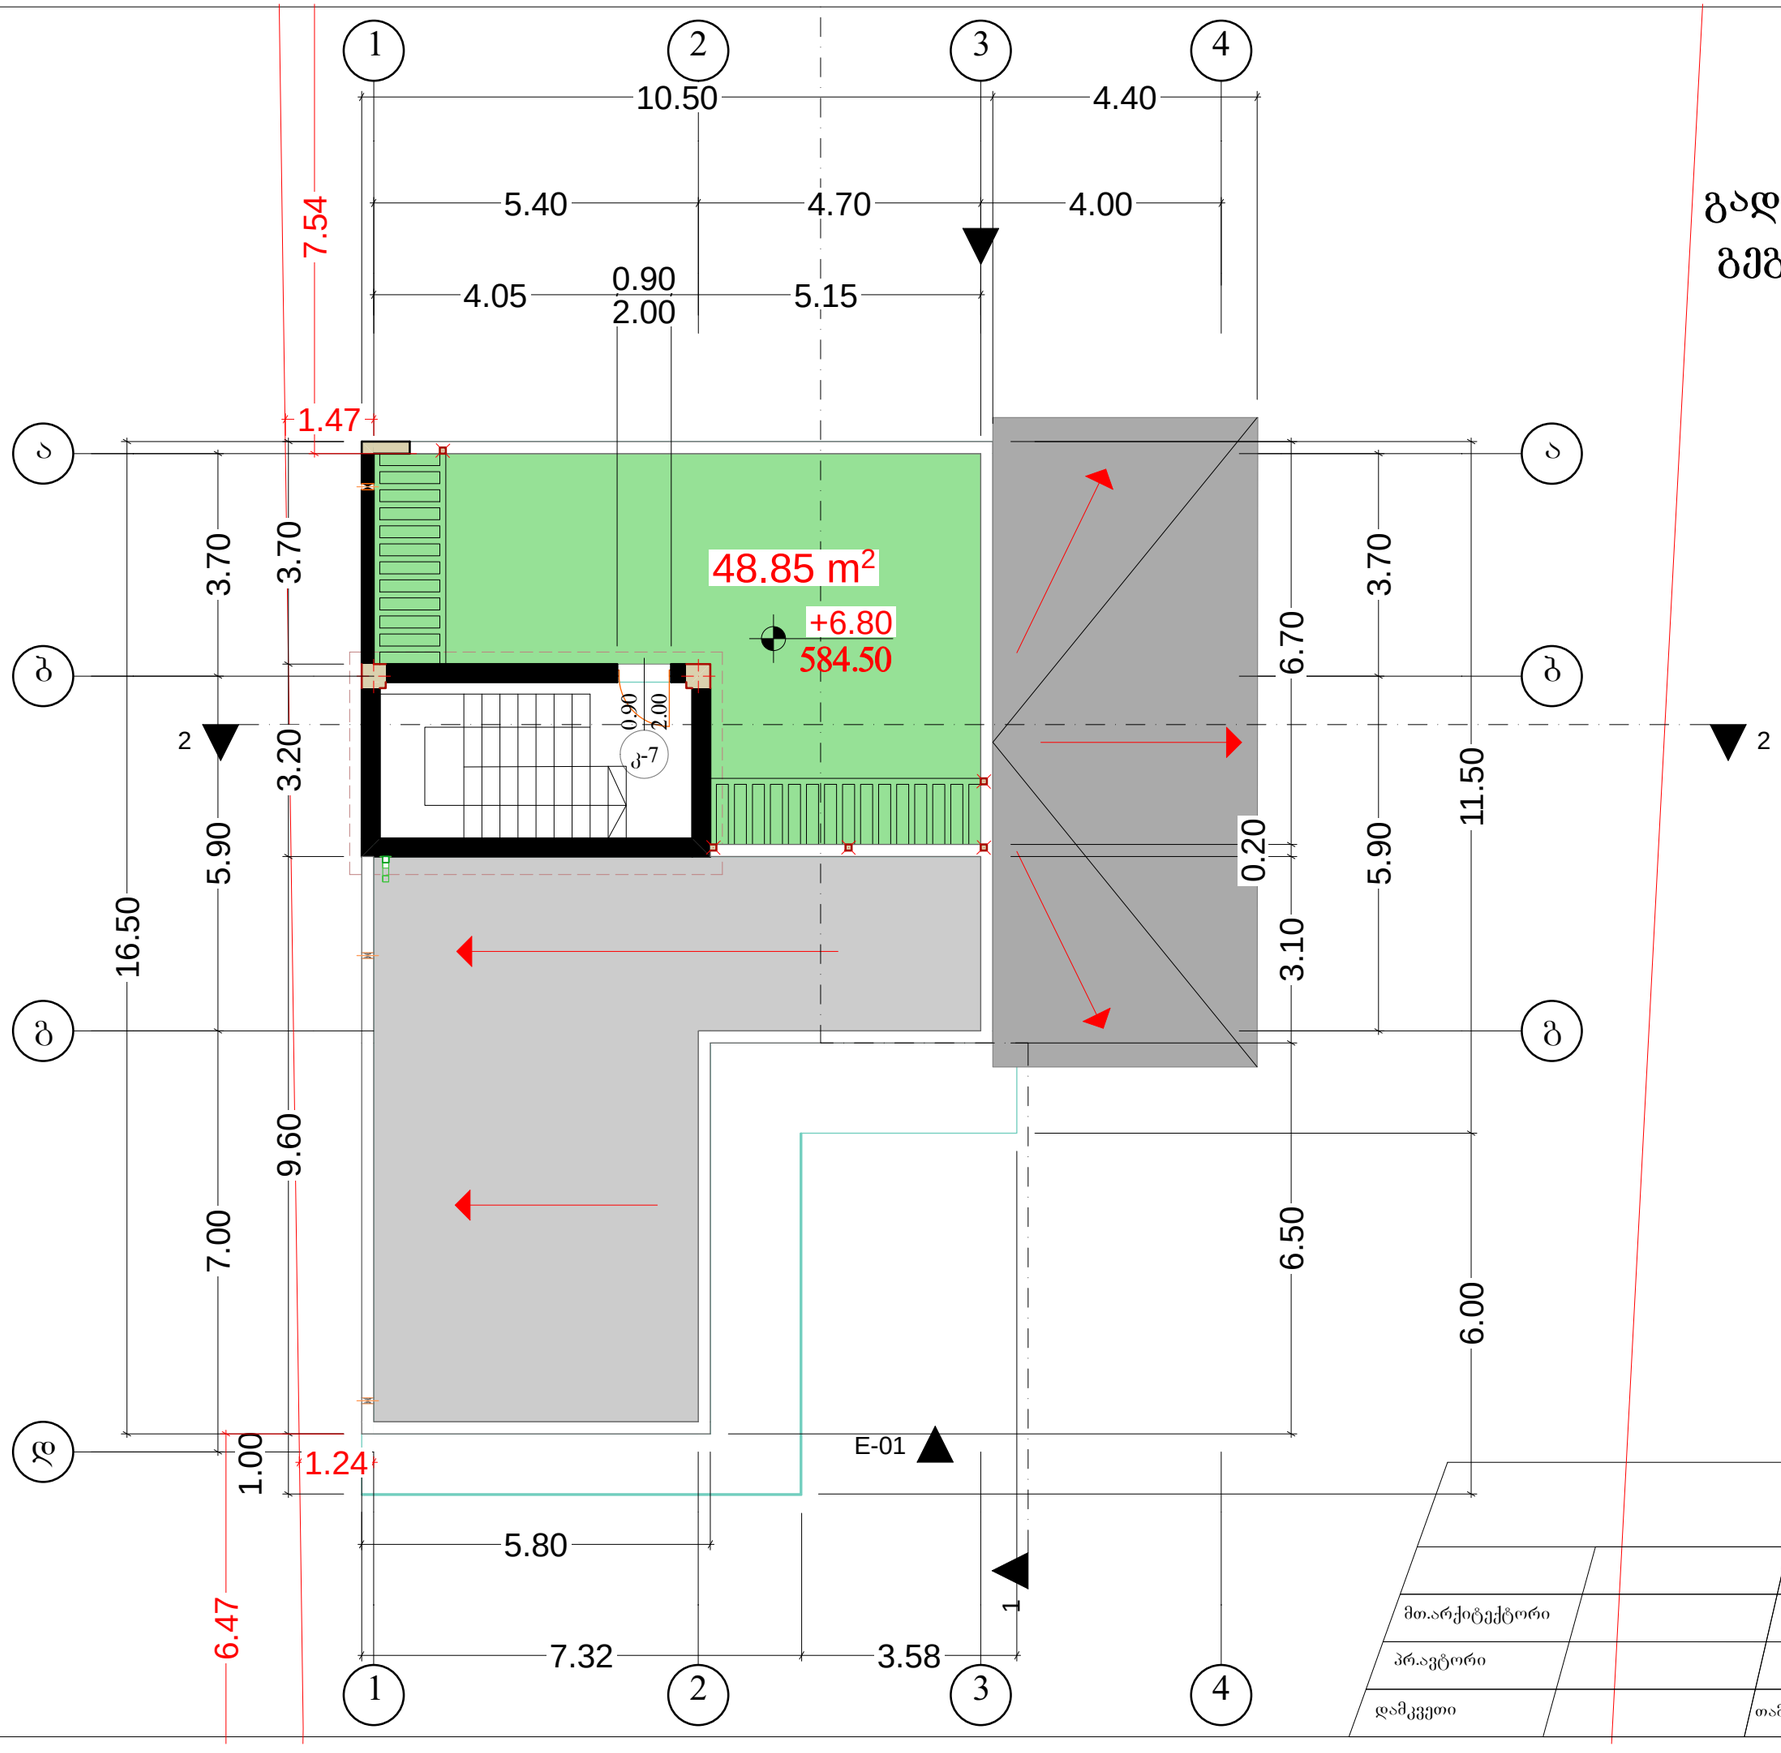

პროექტის სახელწოდება			
ინდივიდუალური საცხოვრებელი სახლი			
ქ.თბილისი, მარიამ დადიანი-ანჩაბაძის ქუჩა №20			
მთ.არქიტექტორი	გ.ანდიაშვილი		მასშტაბი: 1:100
პრ.ავტორი	გ.ანდიაშვილი		
დამკვეთი	თამარ ბოკუჩავა		

პროექტი	ფურცელი	ფურცლები	თარიღი
სტადია	ფ -	ფ -	2026 წ

შენობა №1

გადახურვა გეგმა

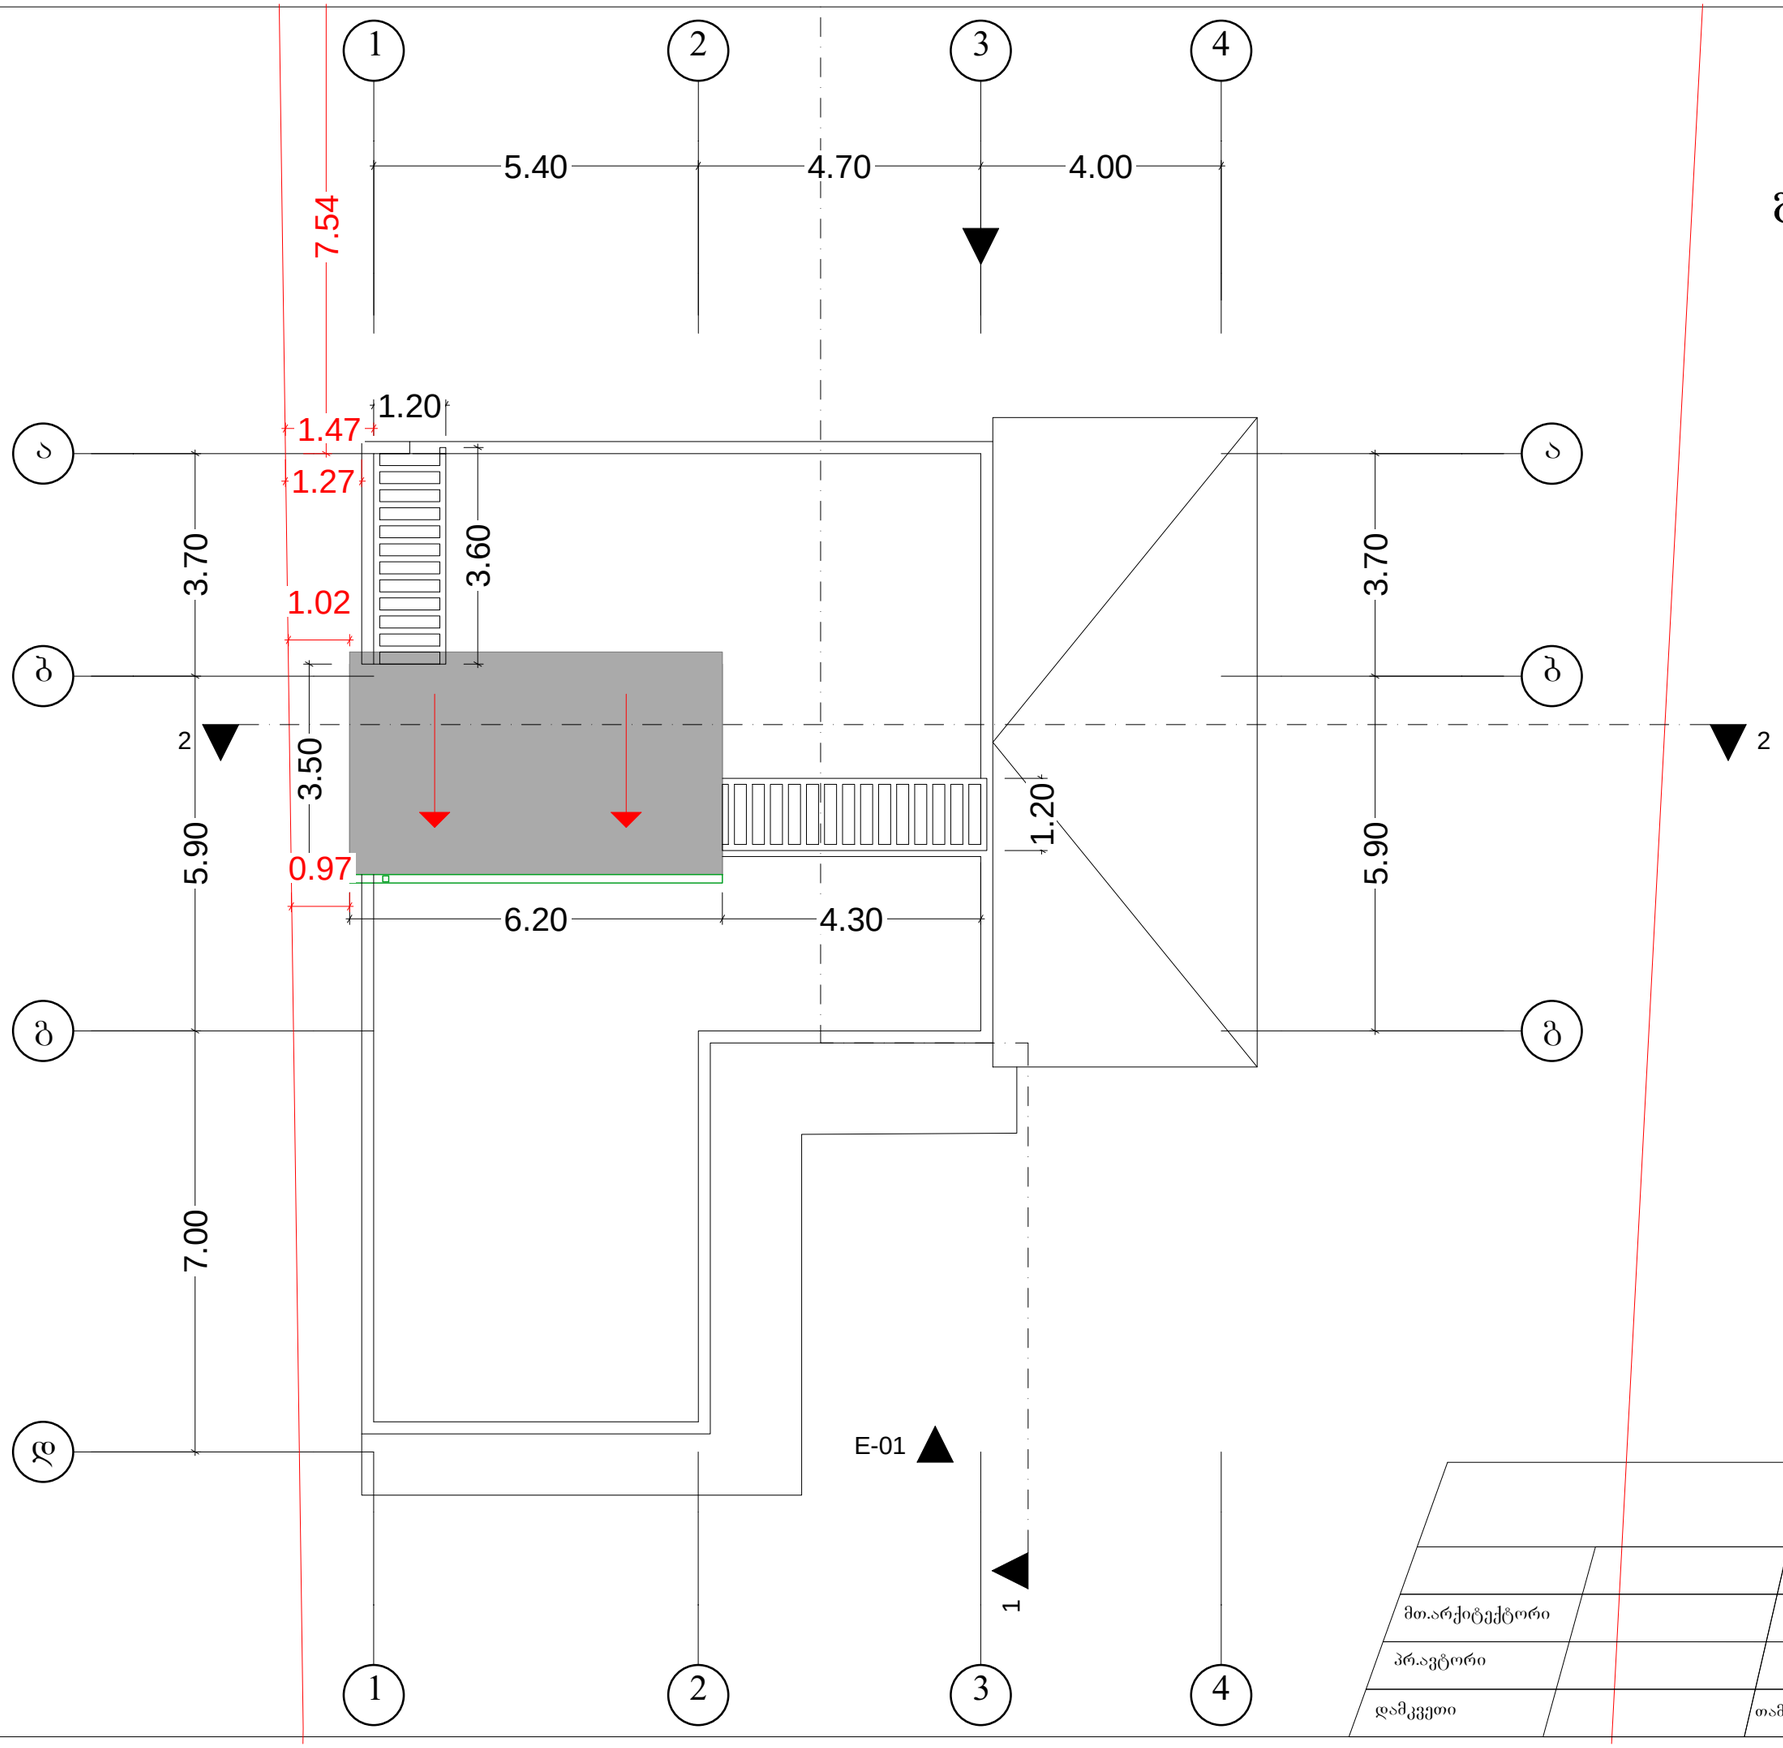

			პროექტის სახელწოდება
			ინდივიდუალური საცხოვრებელი სახლი
			ქ.თბილისი, მარიამ დადიანი-ანჩაბაძის ქუჩა №20
მთ.არქიტექტორი		გ.ანდიაშვილი	
პრ.ავტორი		გ.ანდიაშვილი	მასშტაბი: 1:100
დამკვეთი		თამარ ბოკუჩავა	

პროექტი	ფურცელი	ფურცლები	თარიღი
სტადია	ფ -	ფ -	2026 წ

შენობა №2

სარდაფის გეგმა -2.50 ნიშნულზე

ექსპლიკაცია

სარდაფი

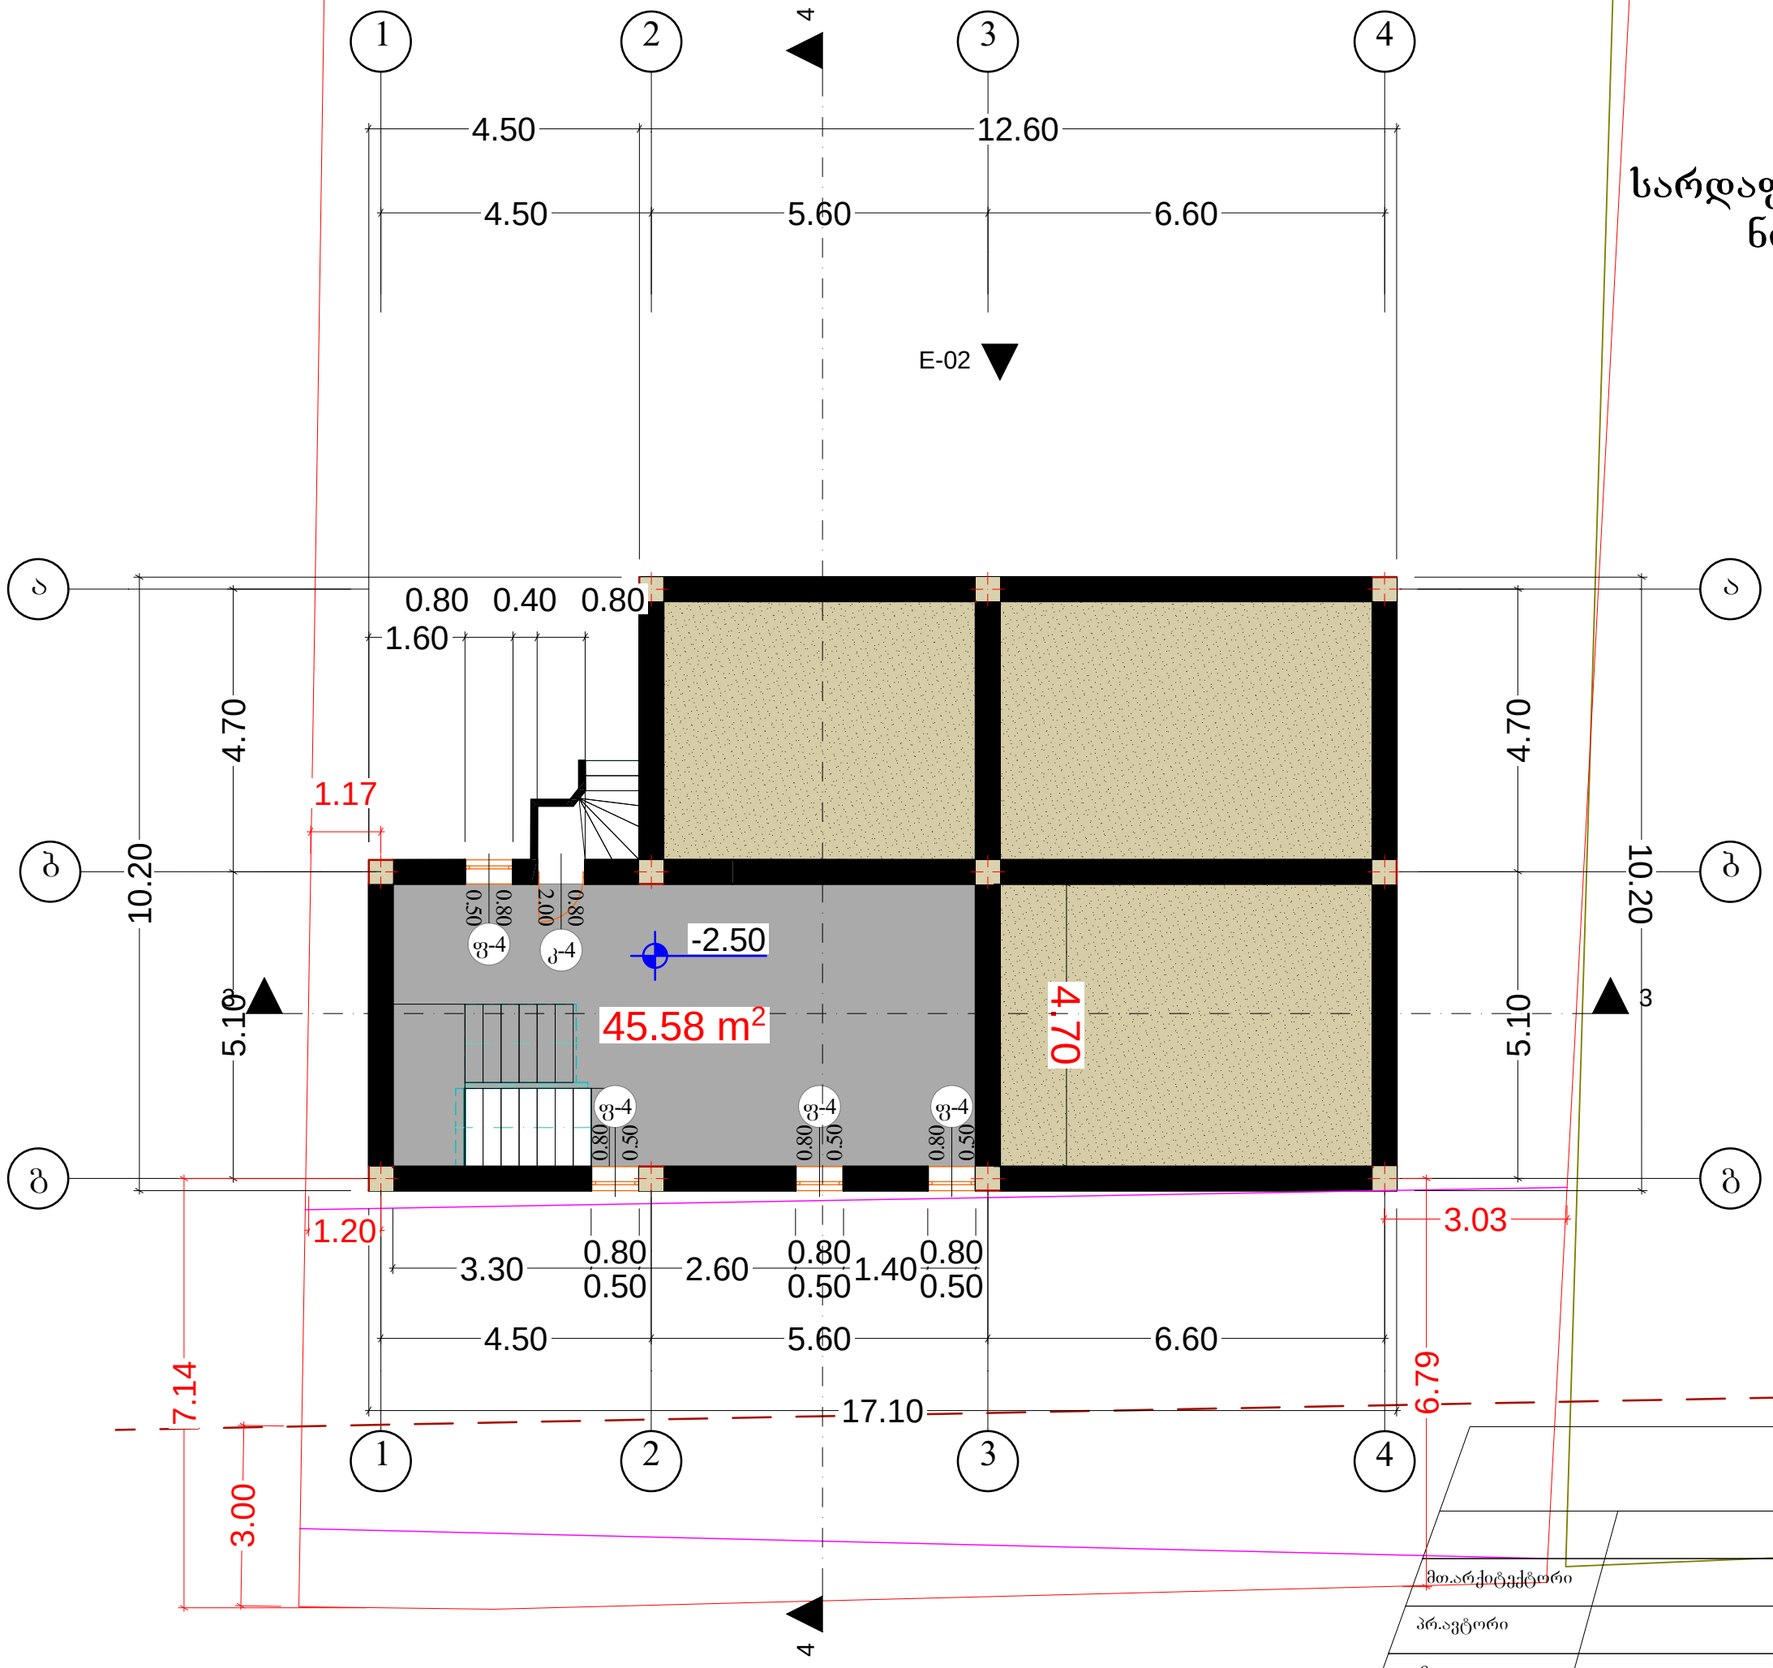

პროექტის სახელწოდება	ინდივიდუალური საცხოვრებელი სახლი		
	ქ.თბილისი, მარიამ დადიანი-ანჩაბაძის ქუჩა №20		
მთ.არქიტექტორი	გ.ანდიაშვილი		მასშტაბი: 1:100
პრ.ავტორი	გ.ანდიაშვილი		
დამკვეთი	თამარ ბოკუჩავა		

პროექტი	ფურცელი	ფურცლები	თარიღი
სტადია	ფ -	ფ -	2026 წ

შენობა №2

გეგმა ±0.00 ნიშნულზე

<u>ექსპლიკაცია</u>

- მისაღები
- სამზარეულო
- სათავსო
- WC
- აივანი

წარმოსახვითი მიჯნის ხაზი

პროექტის სახელწოდება	
ინდივიდუალური საცხოვრებელი სახლი	
ქ.თბილისი, მარიამ დადიანი-ანჩაბაძის ქუჩა №20	
მთ.არქიტექტორი	გ.ანდიაშვილი
პრ.აგტორი	გ.ანდიაშვილი
დამკვეთი	თამარ ბოკუჩავა
მასშტაბი: 1:100	
პროექტი / სტადია	ფურცელი: ფ - / ფურცლები: ფ - / თარიღი: 2026 წ

შენობა №2

გეგმა **+3.40** ნიშნულზე

ექსპლიკაცია

- დერეფანი
- საძინებელი
- სათავსო
- **WC**
- აივანი

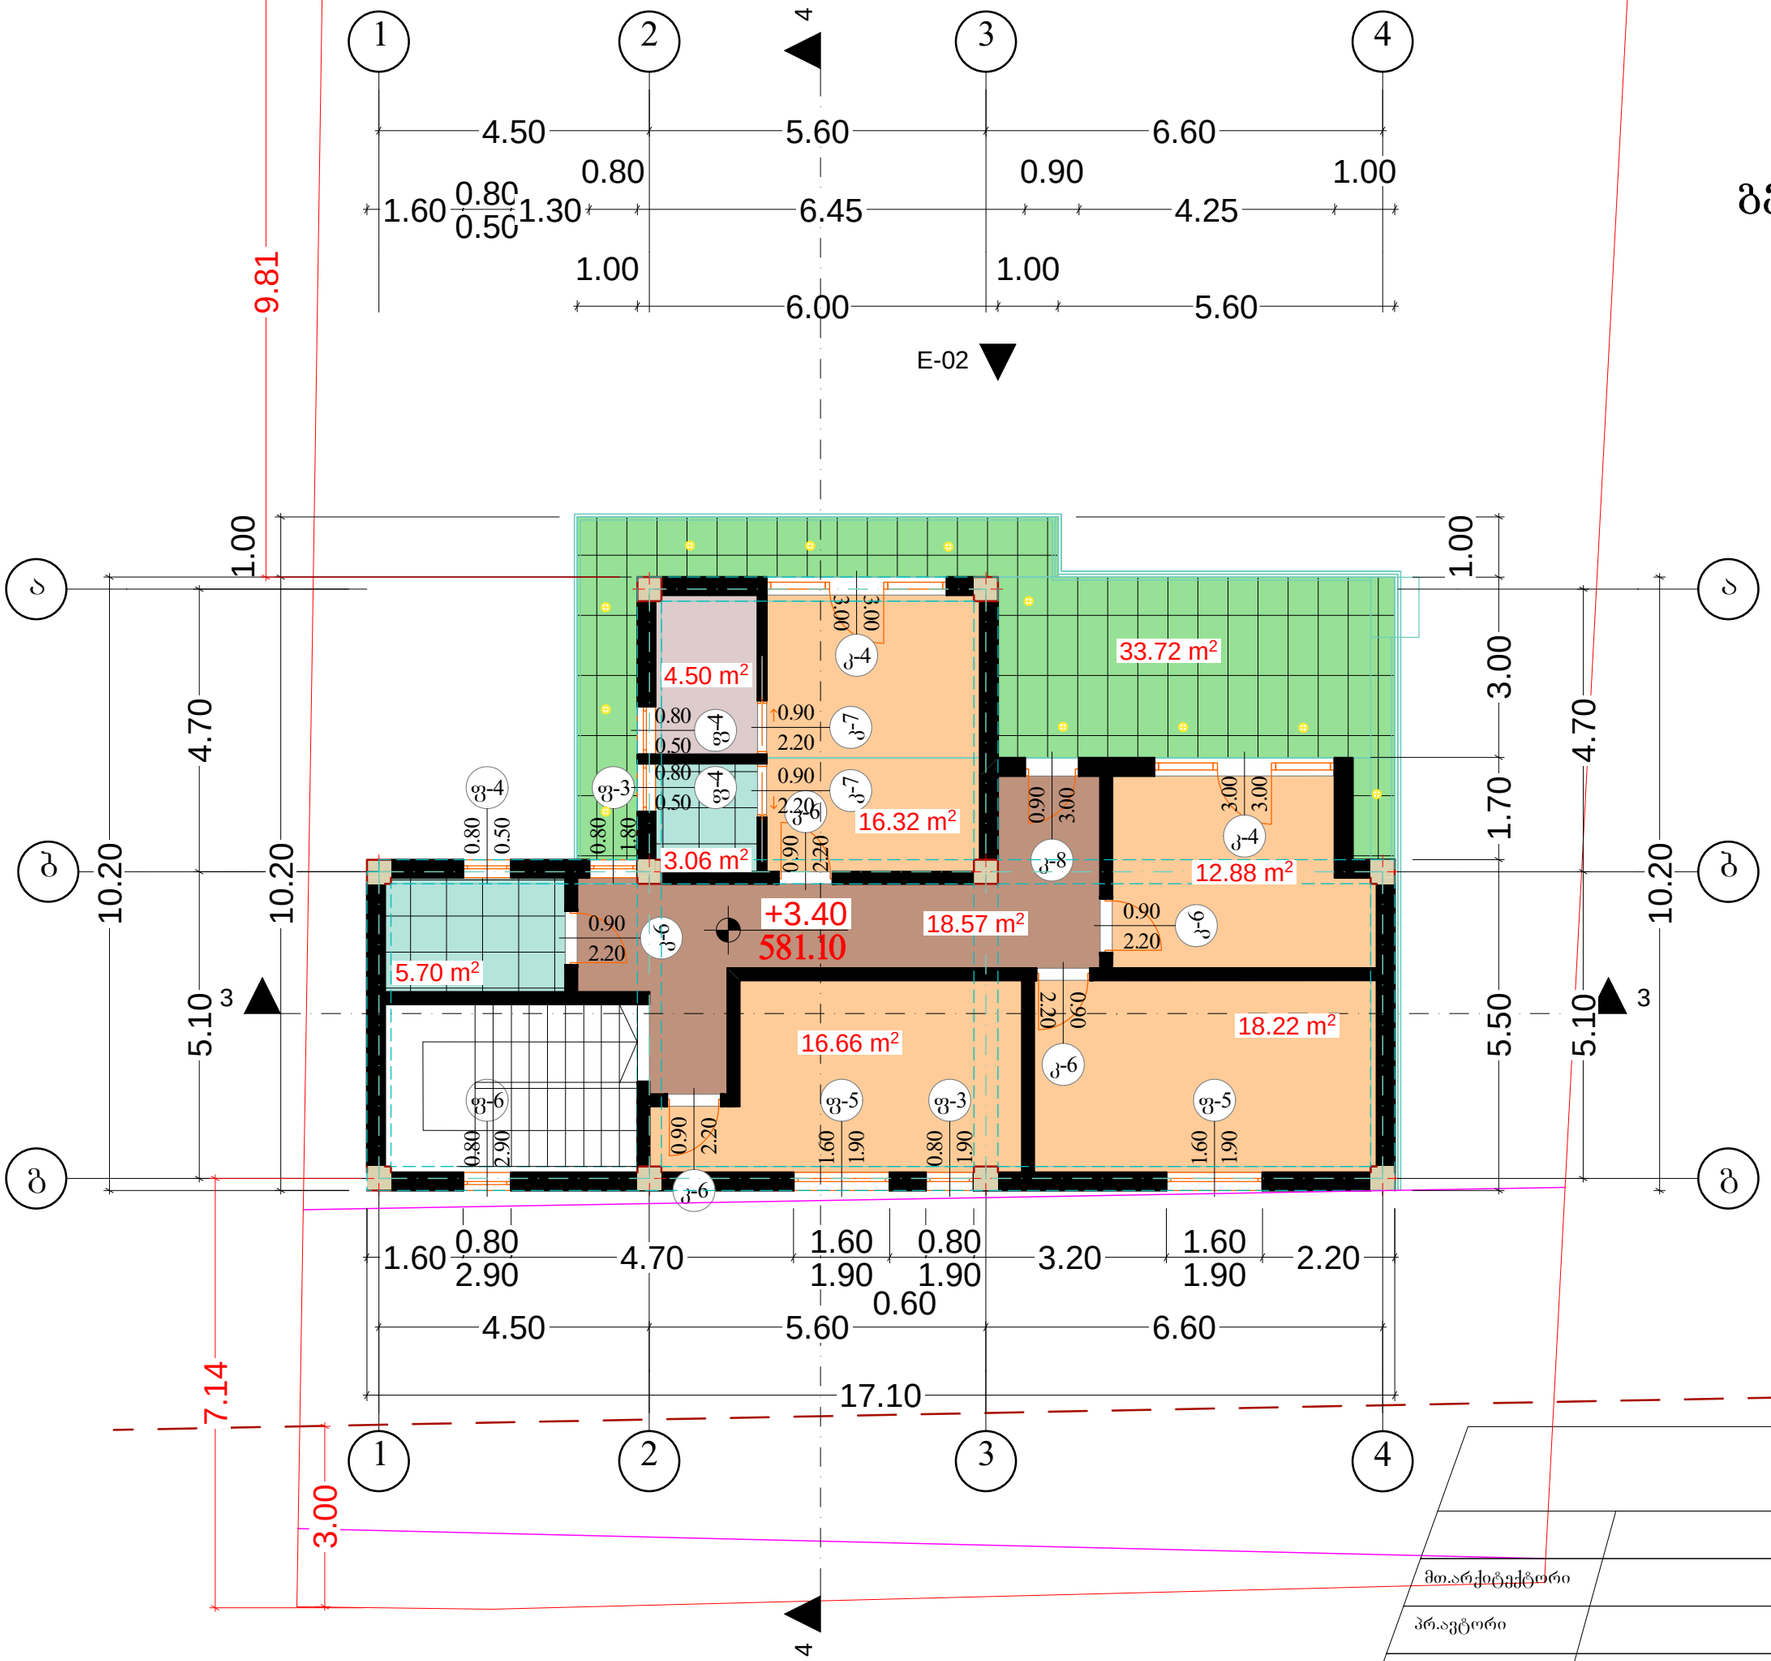

			პროექტის სახელწოდება: ინდივიდუალური საცხოვრებელი სახლი
			ქ.თბილისი, მარიამ დადიანი-ანჩაბაძის ქუჩა №20
მთ.არქიტექტორი		გ.ანდიაშვილი	მასშტაბი: 1:100
პრ.ავტორი		გ.ანდიაშვილი	
დამკვეთი		თამარ ბოკუჩავა	

პროექტი	ფურცელი	ფურცლები	თარიღი
სტადია	ფ -	ფ -	2026 წ

შენობა №2

გადახურვის გეგმა

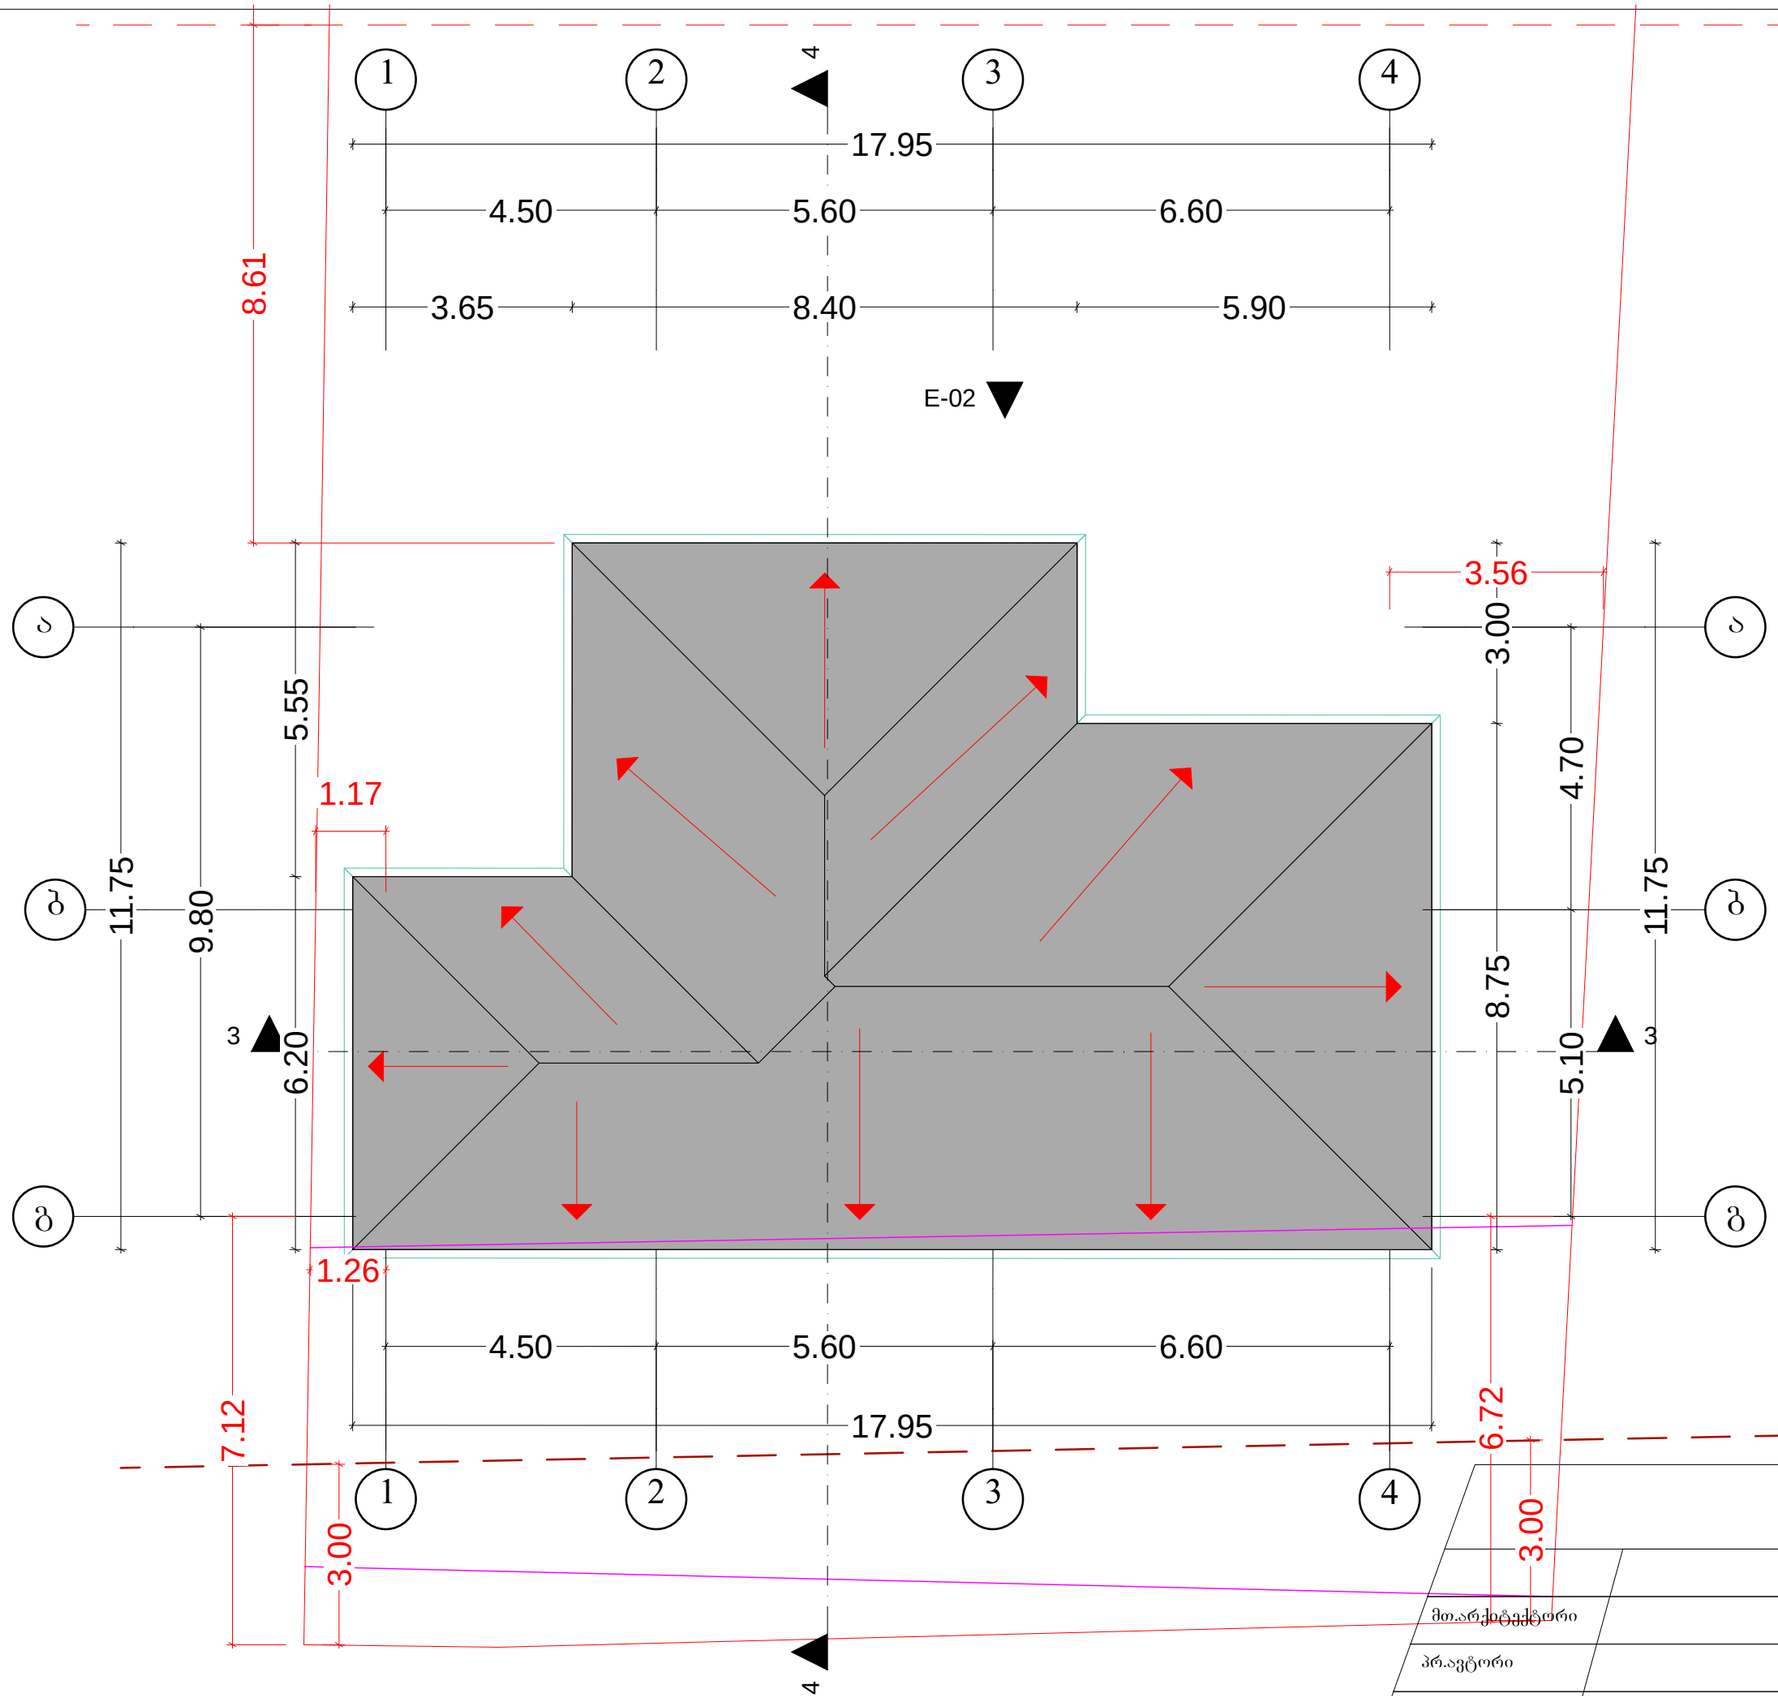

პროექტის სახელწოდება			
ინდივიდუალური საცხოვრებელი სახლი			
ქ.თბილისი, მარიამ დადიანი-ანჩაბაძის ქუჩა №20			
მთ.არქიტექტორი		გ.ანდიაშვილი	მასშტაბი: 1:100
პრ.ავტორი		გ.ანდიაშვილი	
დამკვეთი		თამარ ბოკუჩავა	

პროექტი	ფურცელი	ფურცლები	თარიღი
სტადია	ფ -	ფ -	2026 წ